


凡例	
-----	コンクリート壁
-----	コンクリートフロア
-----	鉄骨構造
-----	φ100mm以上鉄筋コンクリート柱

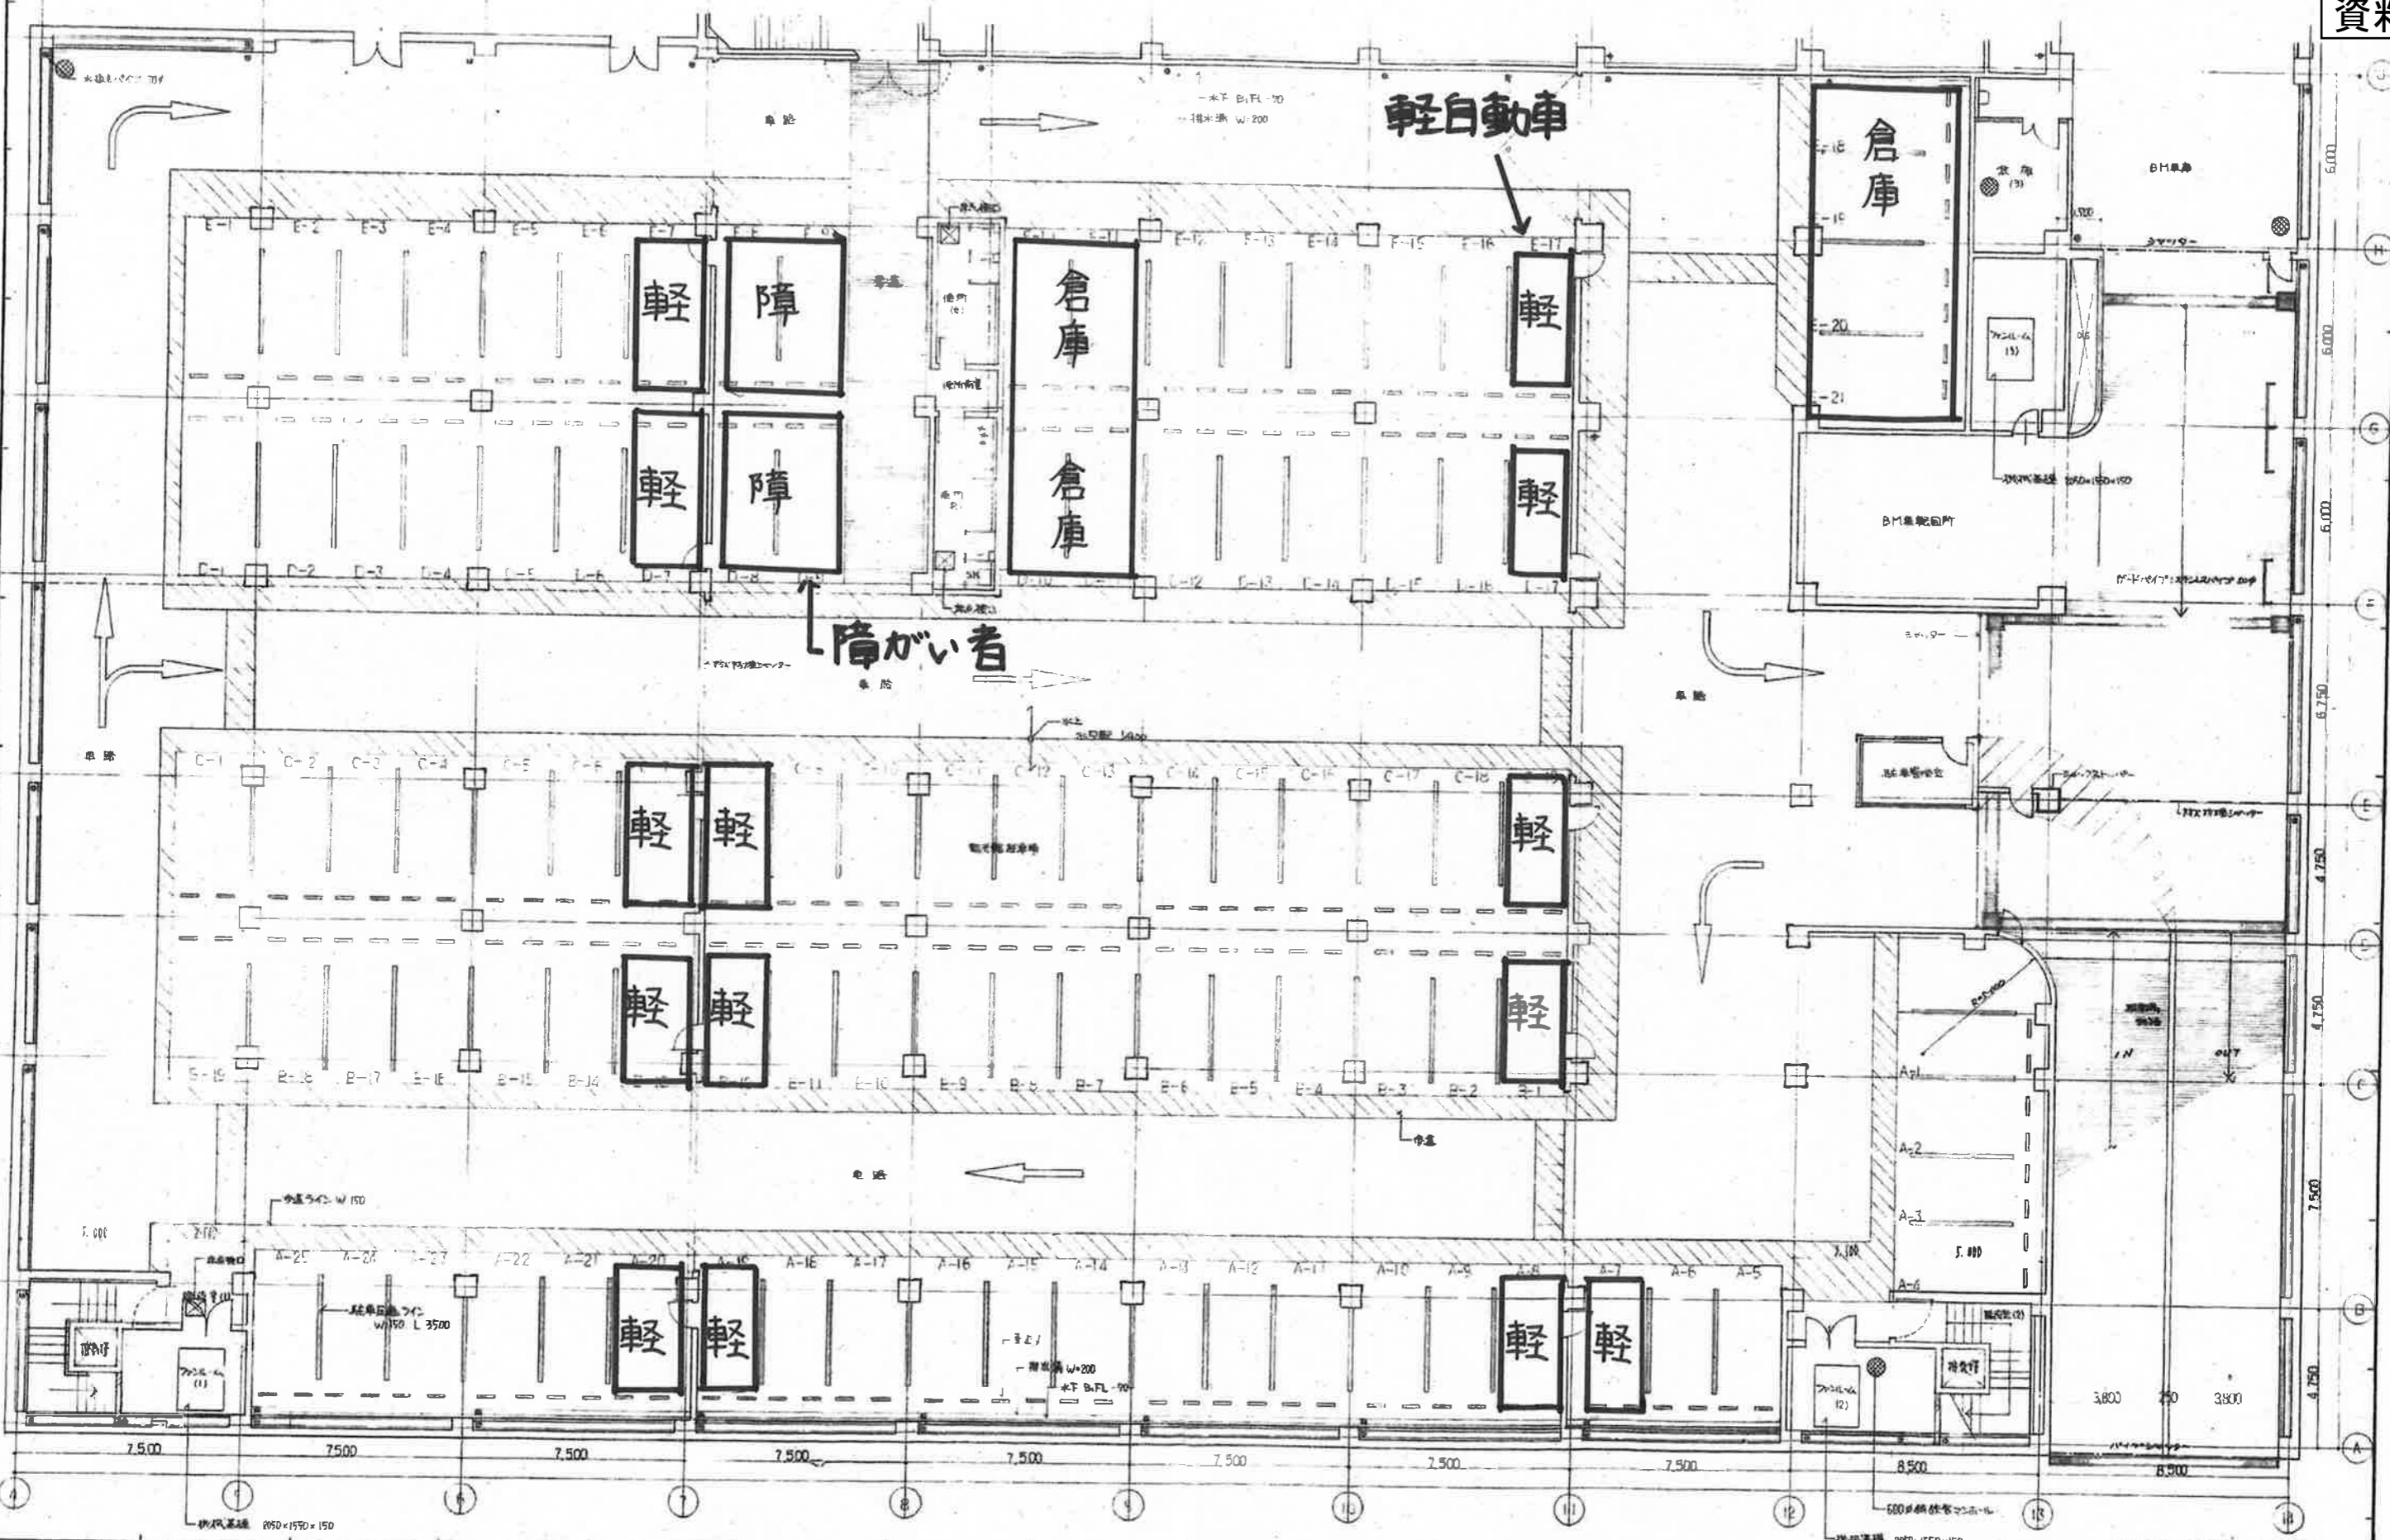

図号	1270	工事名	弘前市立総合福祉センター等建築工事
図名	切替室地下1階平面図(1)	縮尺	1:100
図日	63.10.15	設計者	佐藤武夫設計事務所
設計者	佐藤武夫設計事務所	〒030 弘前市本町1-1-1	TEL 0182-2433

1級建築士 第36433号 日島芳雄



①	コンクリート壁
②	コンクリート柱・7壁
③	鉄骨柱・7壁
④	鉄骨梁
⑤	15mm厚シスチレン断熱材



1階地盤上: 第26433号 国土庁登録
 1270 弘前市立総合文化センター等建築工事
 (1) 地下1階平面図 (1)
 縮尺: 1:100
 63.10.15
 佐藤武夫設計事務所