


位置図

S=1:10,000

令和8年度 下白銀町地区外下水道管路施設清掃業務(1/2)

4

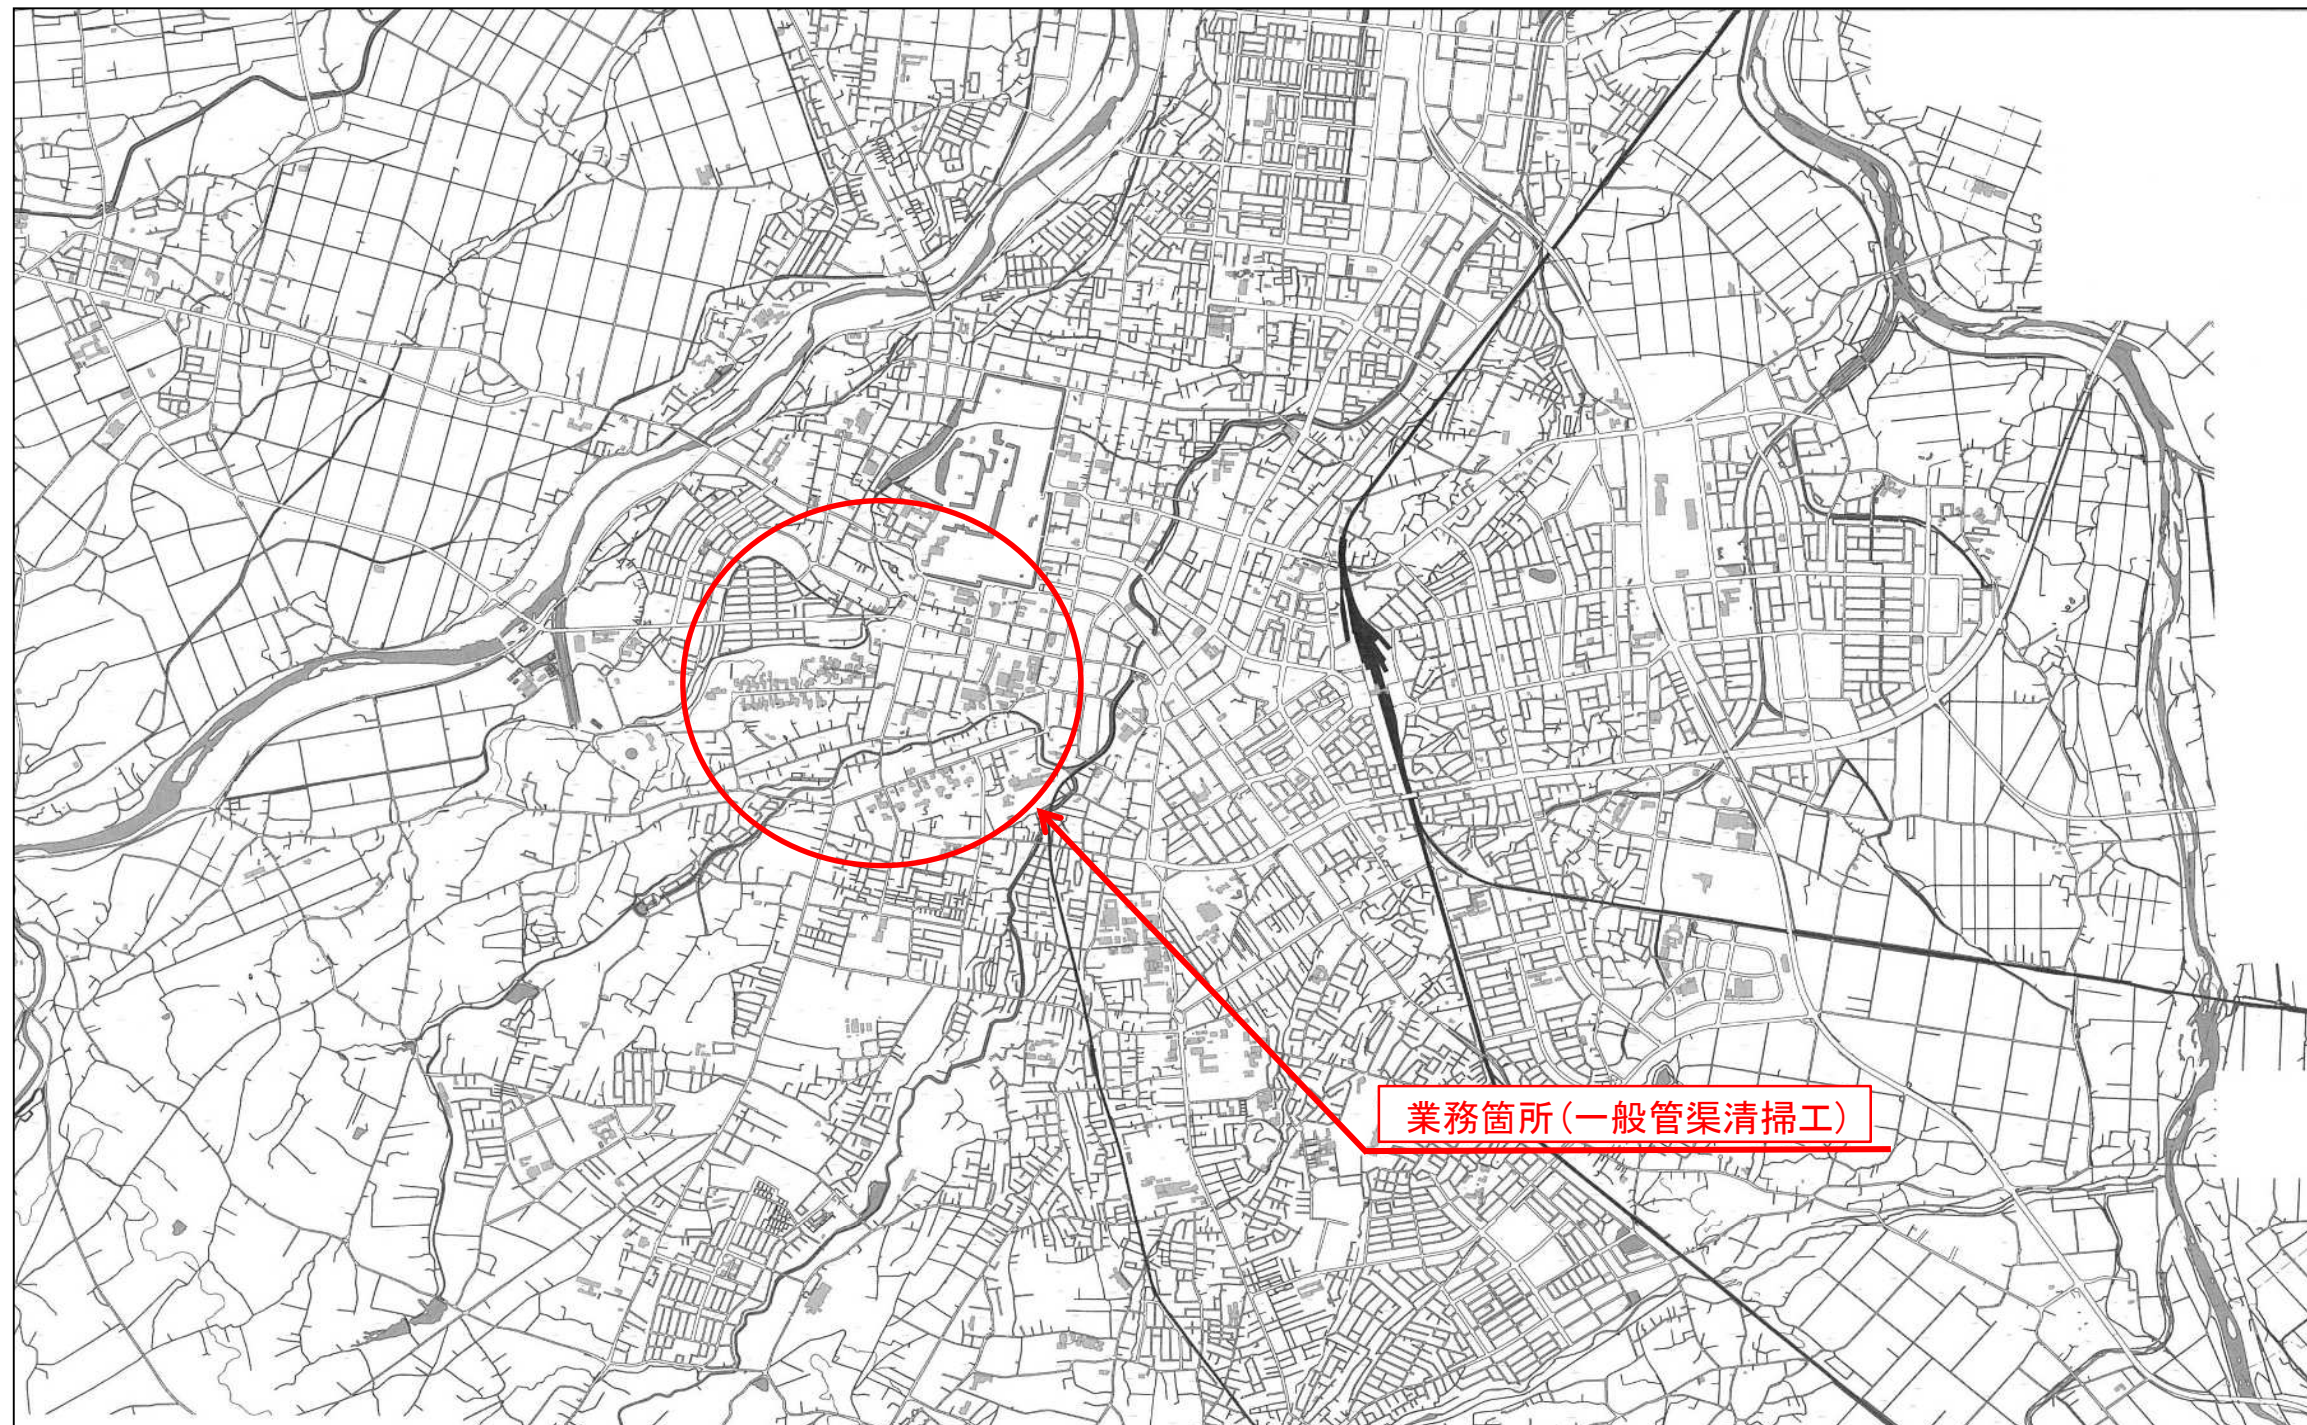


位置図



S=1:10,000

令和8年度 下白銀町地区外下水道管路施設清掃業務(2/2)

4

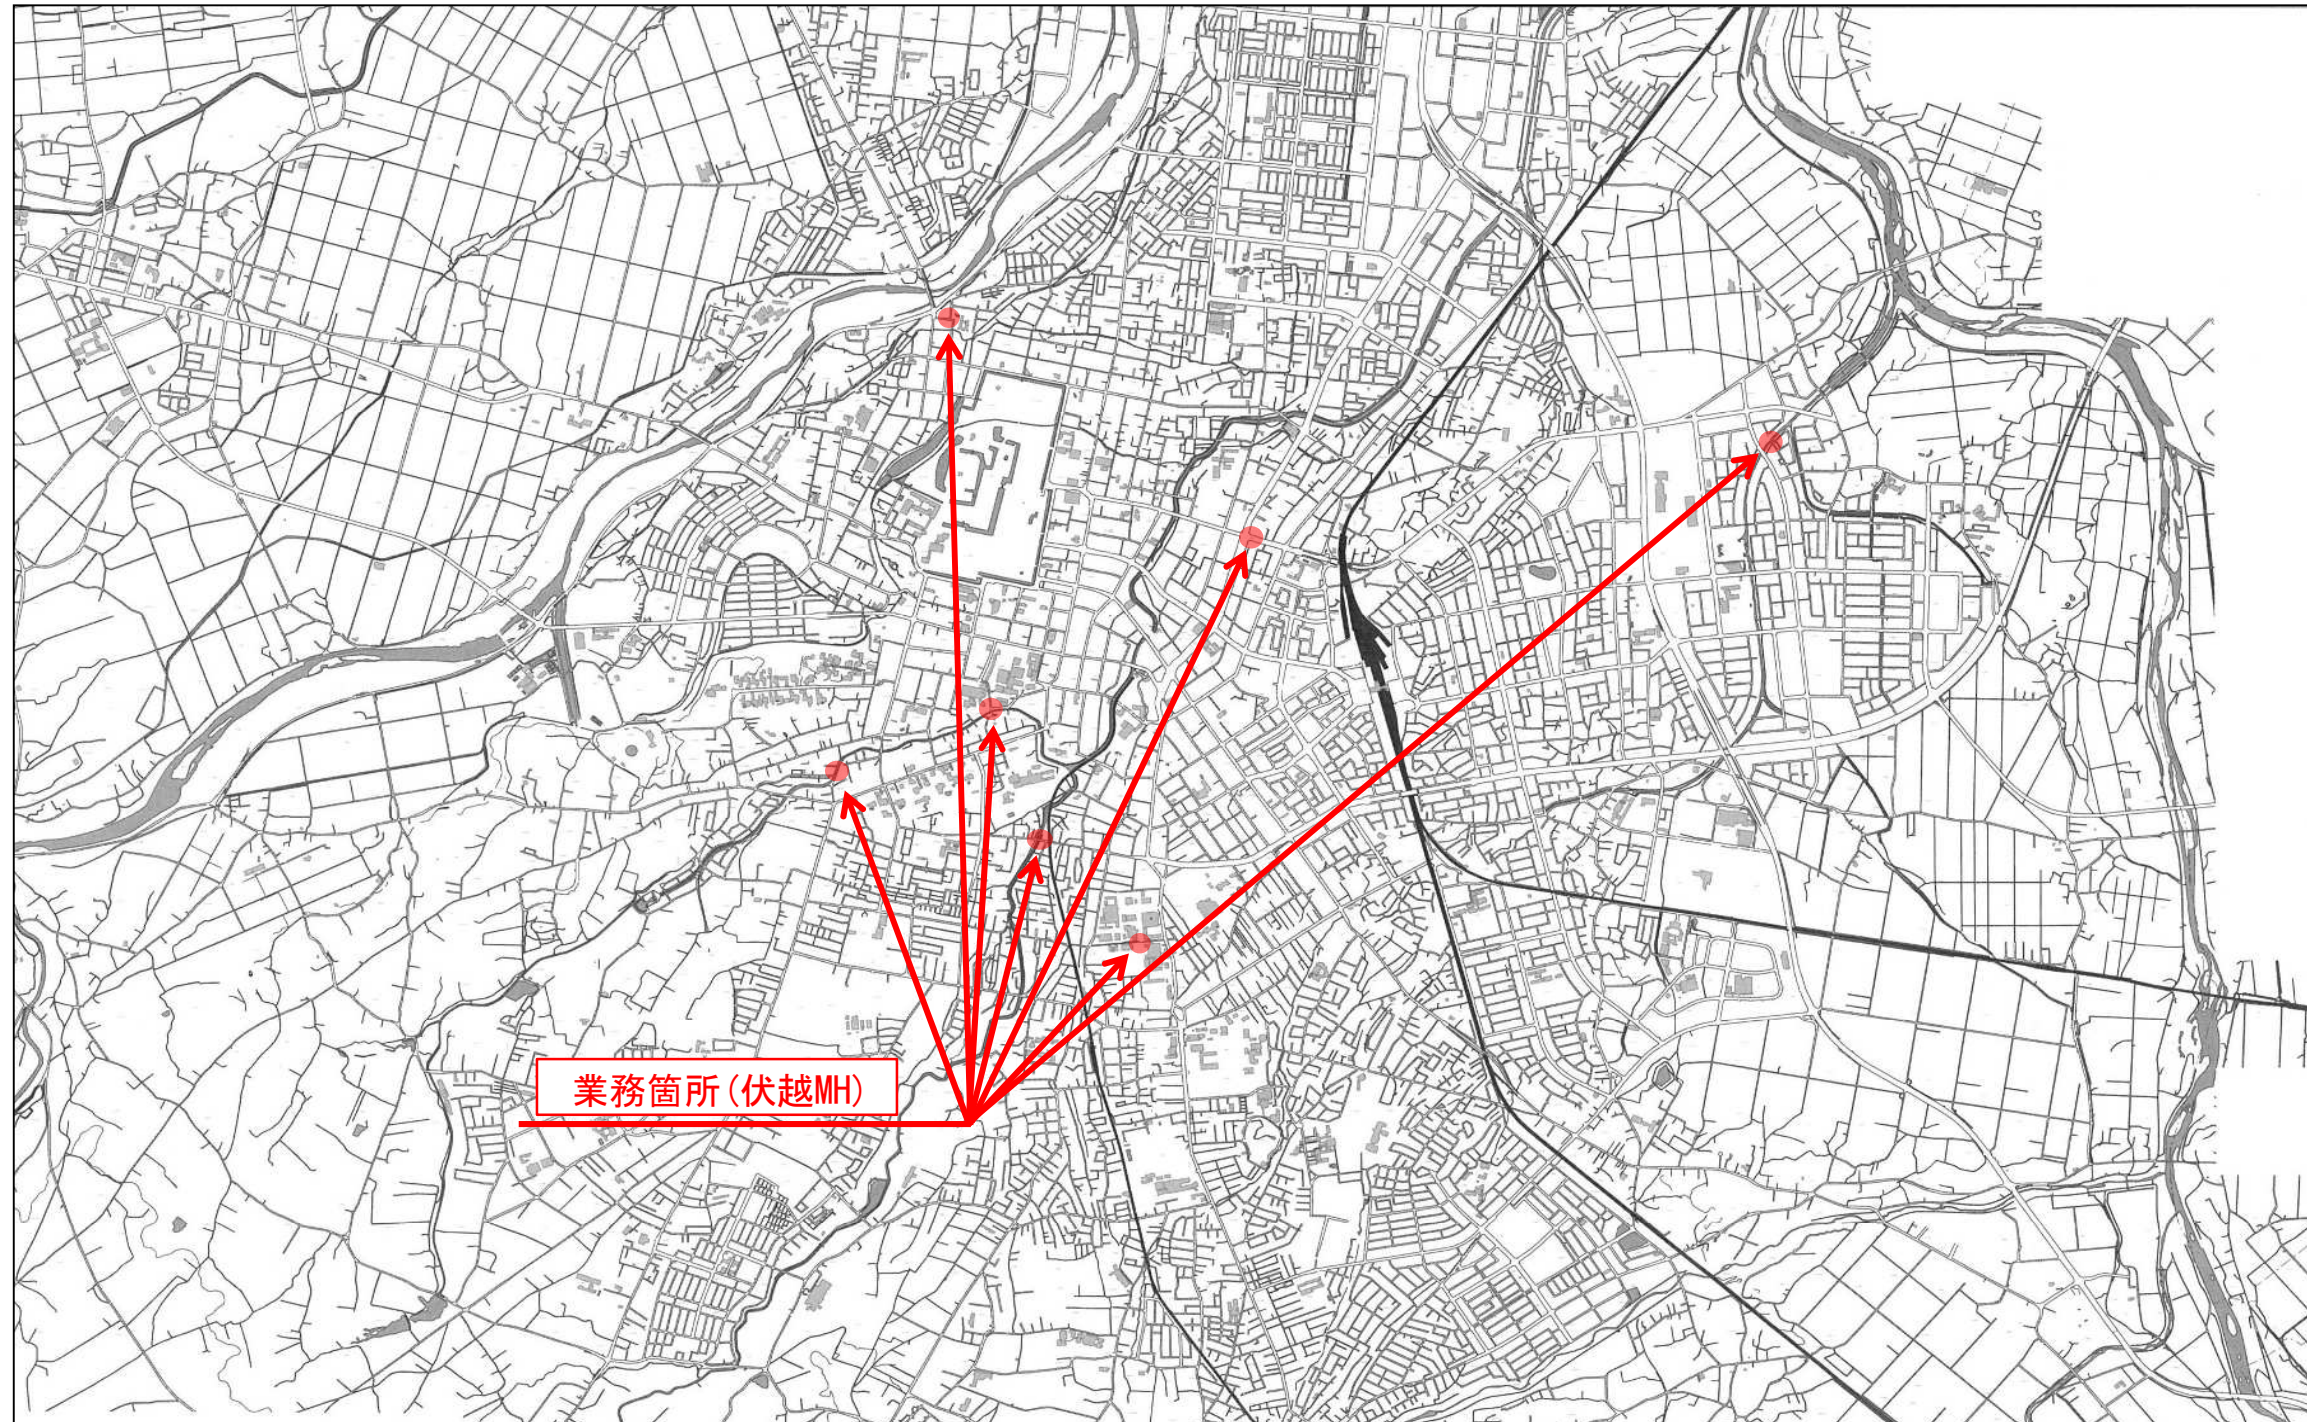

年度	令和 8 年度		
業務名	令和 8 年度 下白銀町地区外 下水道管路施設清掃業務		
図面 名称	平面図		
縮尺	S=1:5000	図面 番号	1 5 葉 1
弘前市 上下水道部 下水道施設課			

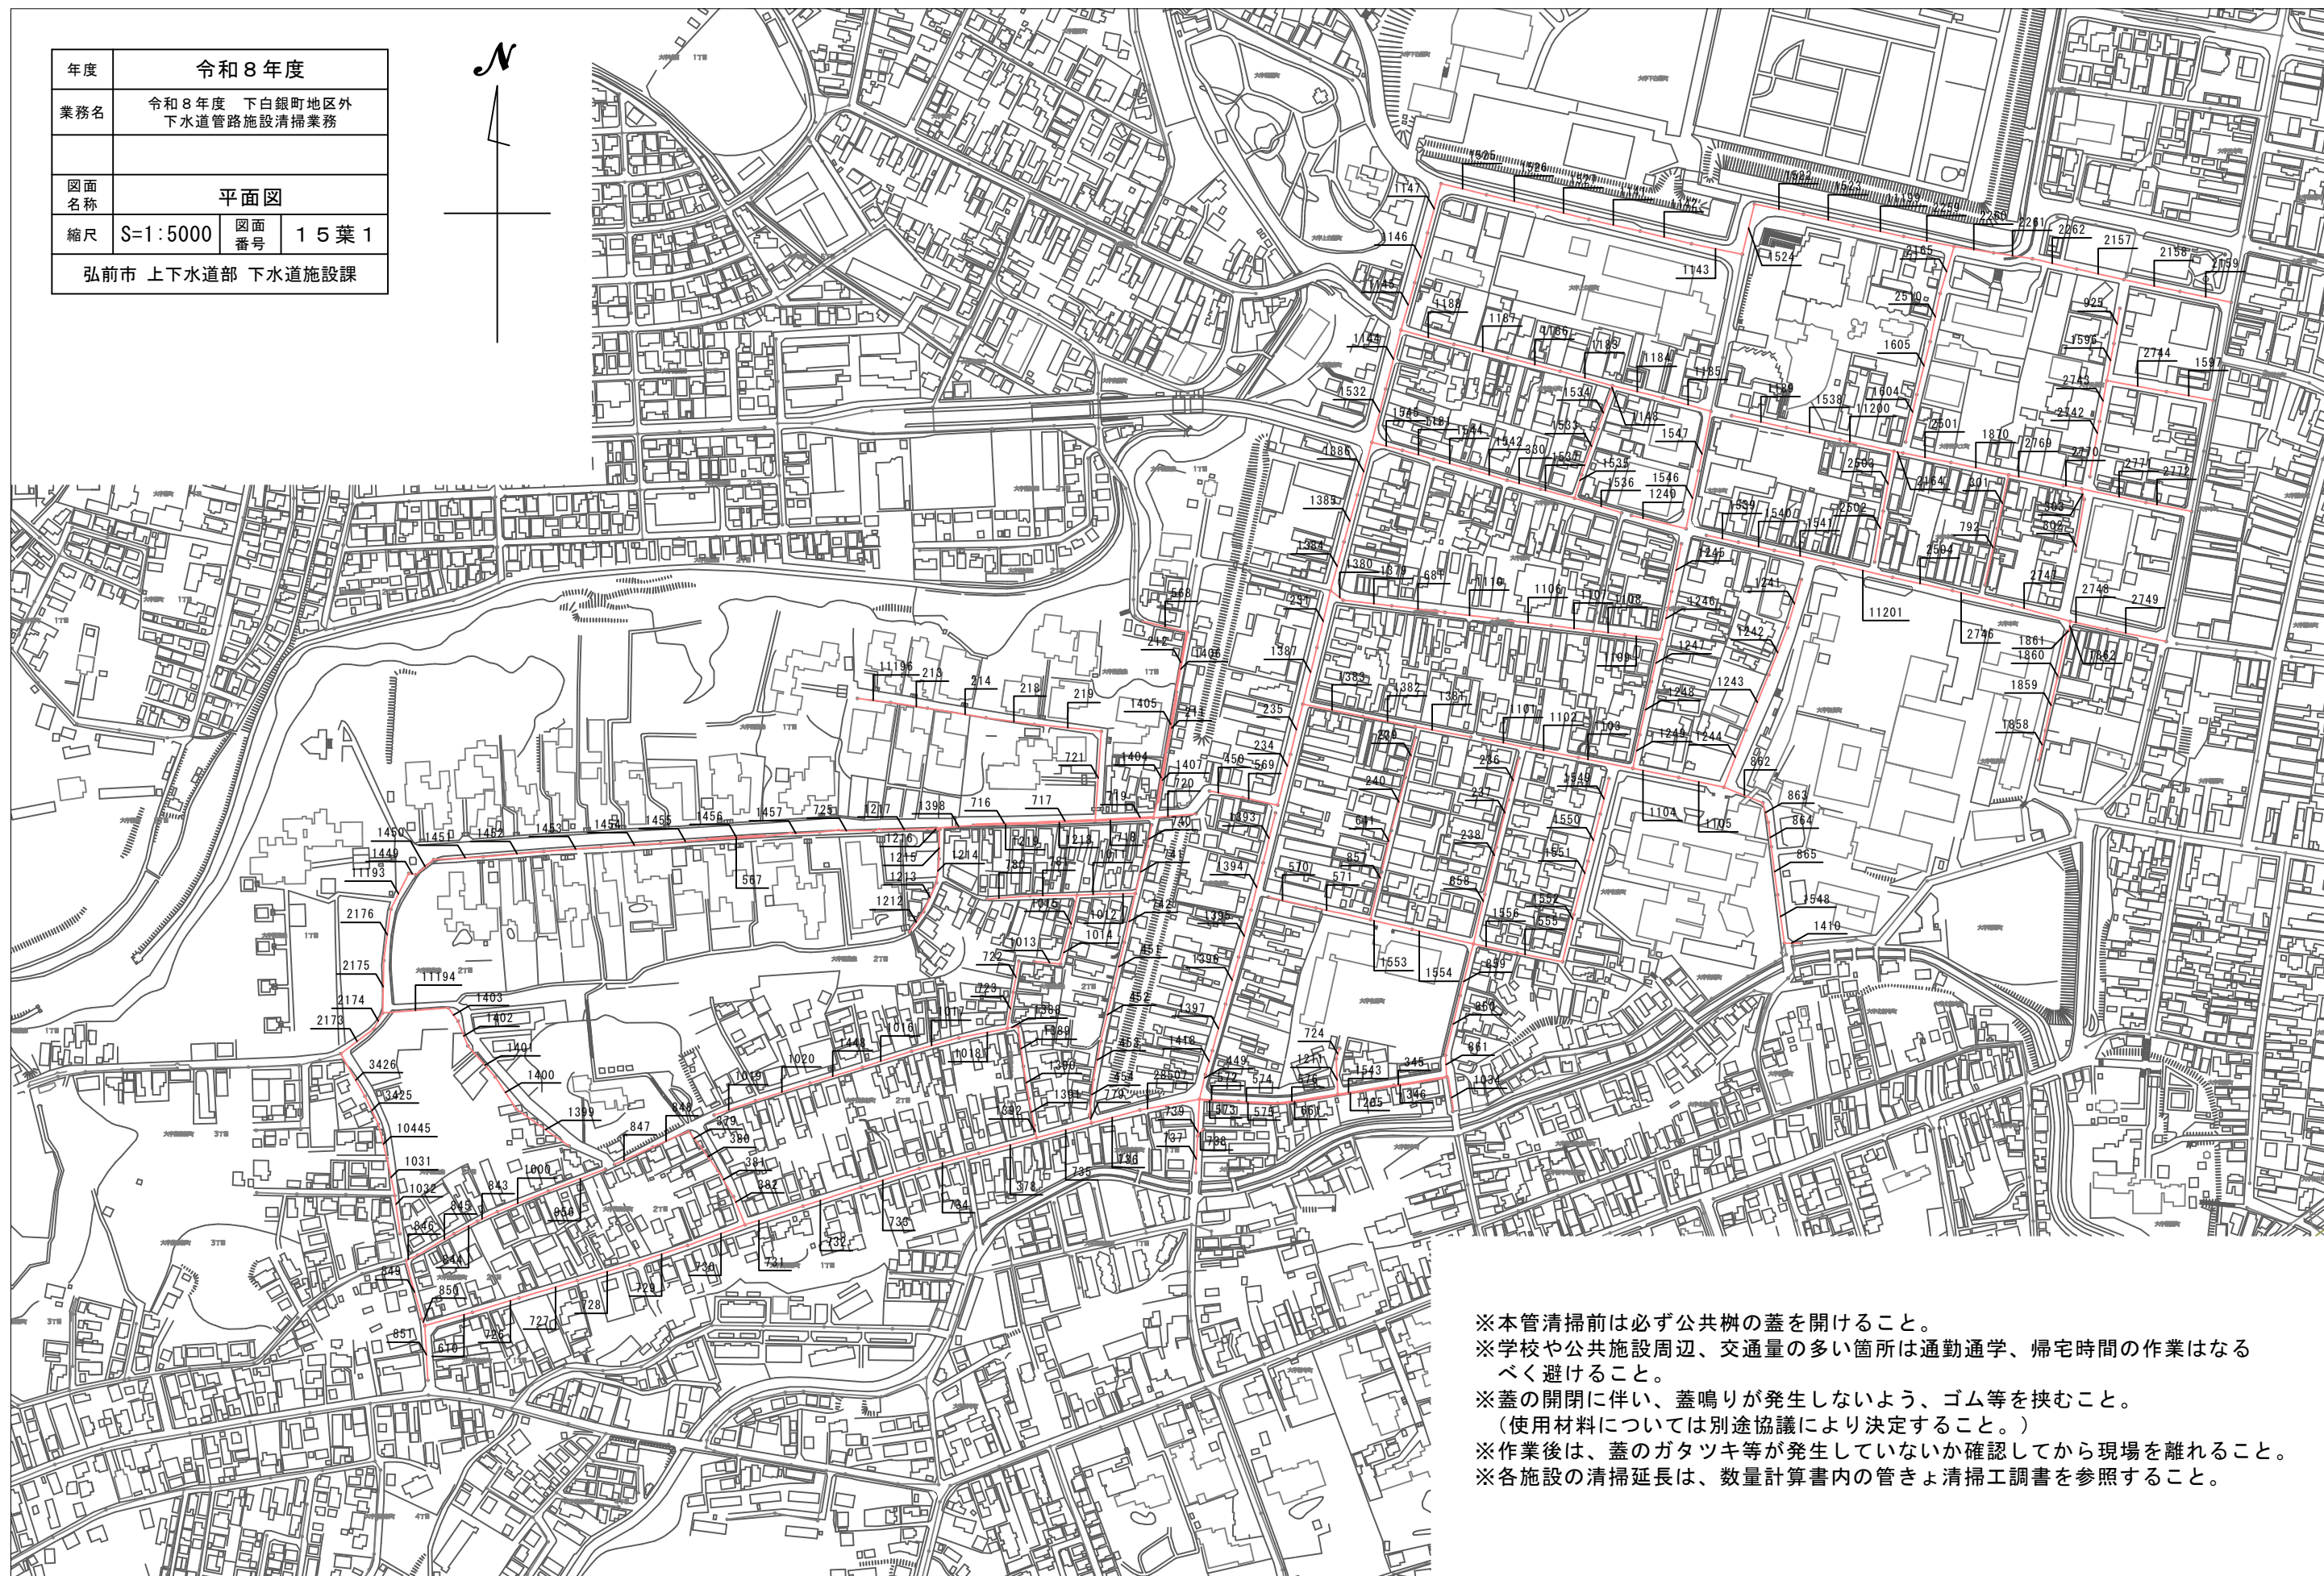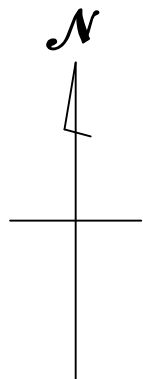


- ※本管清掃前は必ず公共樹の蓋を開けること。
- ※学校や公共施設周辺、交通量の多い箇所は通勤通学、帰宅時間の作業はなるべく避けること。
- ※蓋の開閉に伴い、蓋鳴りが発生しないよう、ゴム等を挟むこと。
(使用材料については別途協議により決定すること。)
- ※作業後は、蓋のガタツキ等が発生していないか確認してから現場を離れること。
- ※各施設の清掃延長は、数量計算書内の管きょ清掃工調書を参照すること。

年 度	令和 8 年度		
業 務 名	令和 8 年度 下白銀町地区外 下水道管路施設清掃業務		
図面名称	伏越MH平面図（田園五丁目）		
縮 尺	S=1:2000	図面番号	1 5 葉 2
弘前市 上下水道部 下水道施設課			

伏越MH平面図（田園五丁目）

S=1:2000

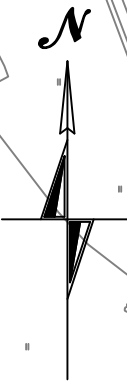

年 度	令和 8 年度		
業 務 名	令和 8 年度 下白銀町地区外 下水道管路施設清掃業務		
図面名称	伏越MH平面図（和徳町）		
縮 尺	S=1:2000	図面番号	1 5 葉 3
弘前市 上下水道部 下水道施設課			

伏越MH平面図（和徳町）

S=1:2000



年 度	令和 8 年度		
業 務 名	令和 8 年度 下白銀町地区外 下水道管路施設清掃業務		
図面名称	伏越MH平面図（寒沢町）		
縮 尺	S=1:2000	図面番号	1 5 葉 4
弘前市 上下水道部 下水道施設課			

伏越MH平面図（寒沢町）

S=1:2000



令和8年度 下白銀町地区外
下水道管路施設清掃業務

令和8年度 伏越MH平面図（北新寺町）

縮尺 S=1:2000 図面番号 15葉5

弘前市 上下水道部 下水道施設課

北新寺町伏越MH
マンホールの清掃
31.80m*2築(φ450)
伏越管渠のカメラ調査

弘前大学

朝陽小学校
大字在府町

寺沢川

北新寺町

新寺町

至
桔梗野小学校

主要地方道岩崎西目屋弘前線

弘前高等学校


最勝院

銅屋町

年 度	令和 8 年度		
業 務 名	令和 8 年度 下白銀町地区外 下水道管路施設清掃業務		
図面名称	伏越MH平面図（茂森新町一丁目）		
縮 尺	S=1:2000	図面番号	1 5 葉 6
弘前市 上下水道部 下水道施設課			

伏越MH平面図（茂森新町一丁目）



S=1:2000

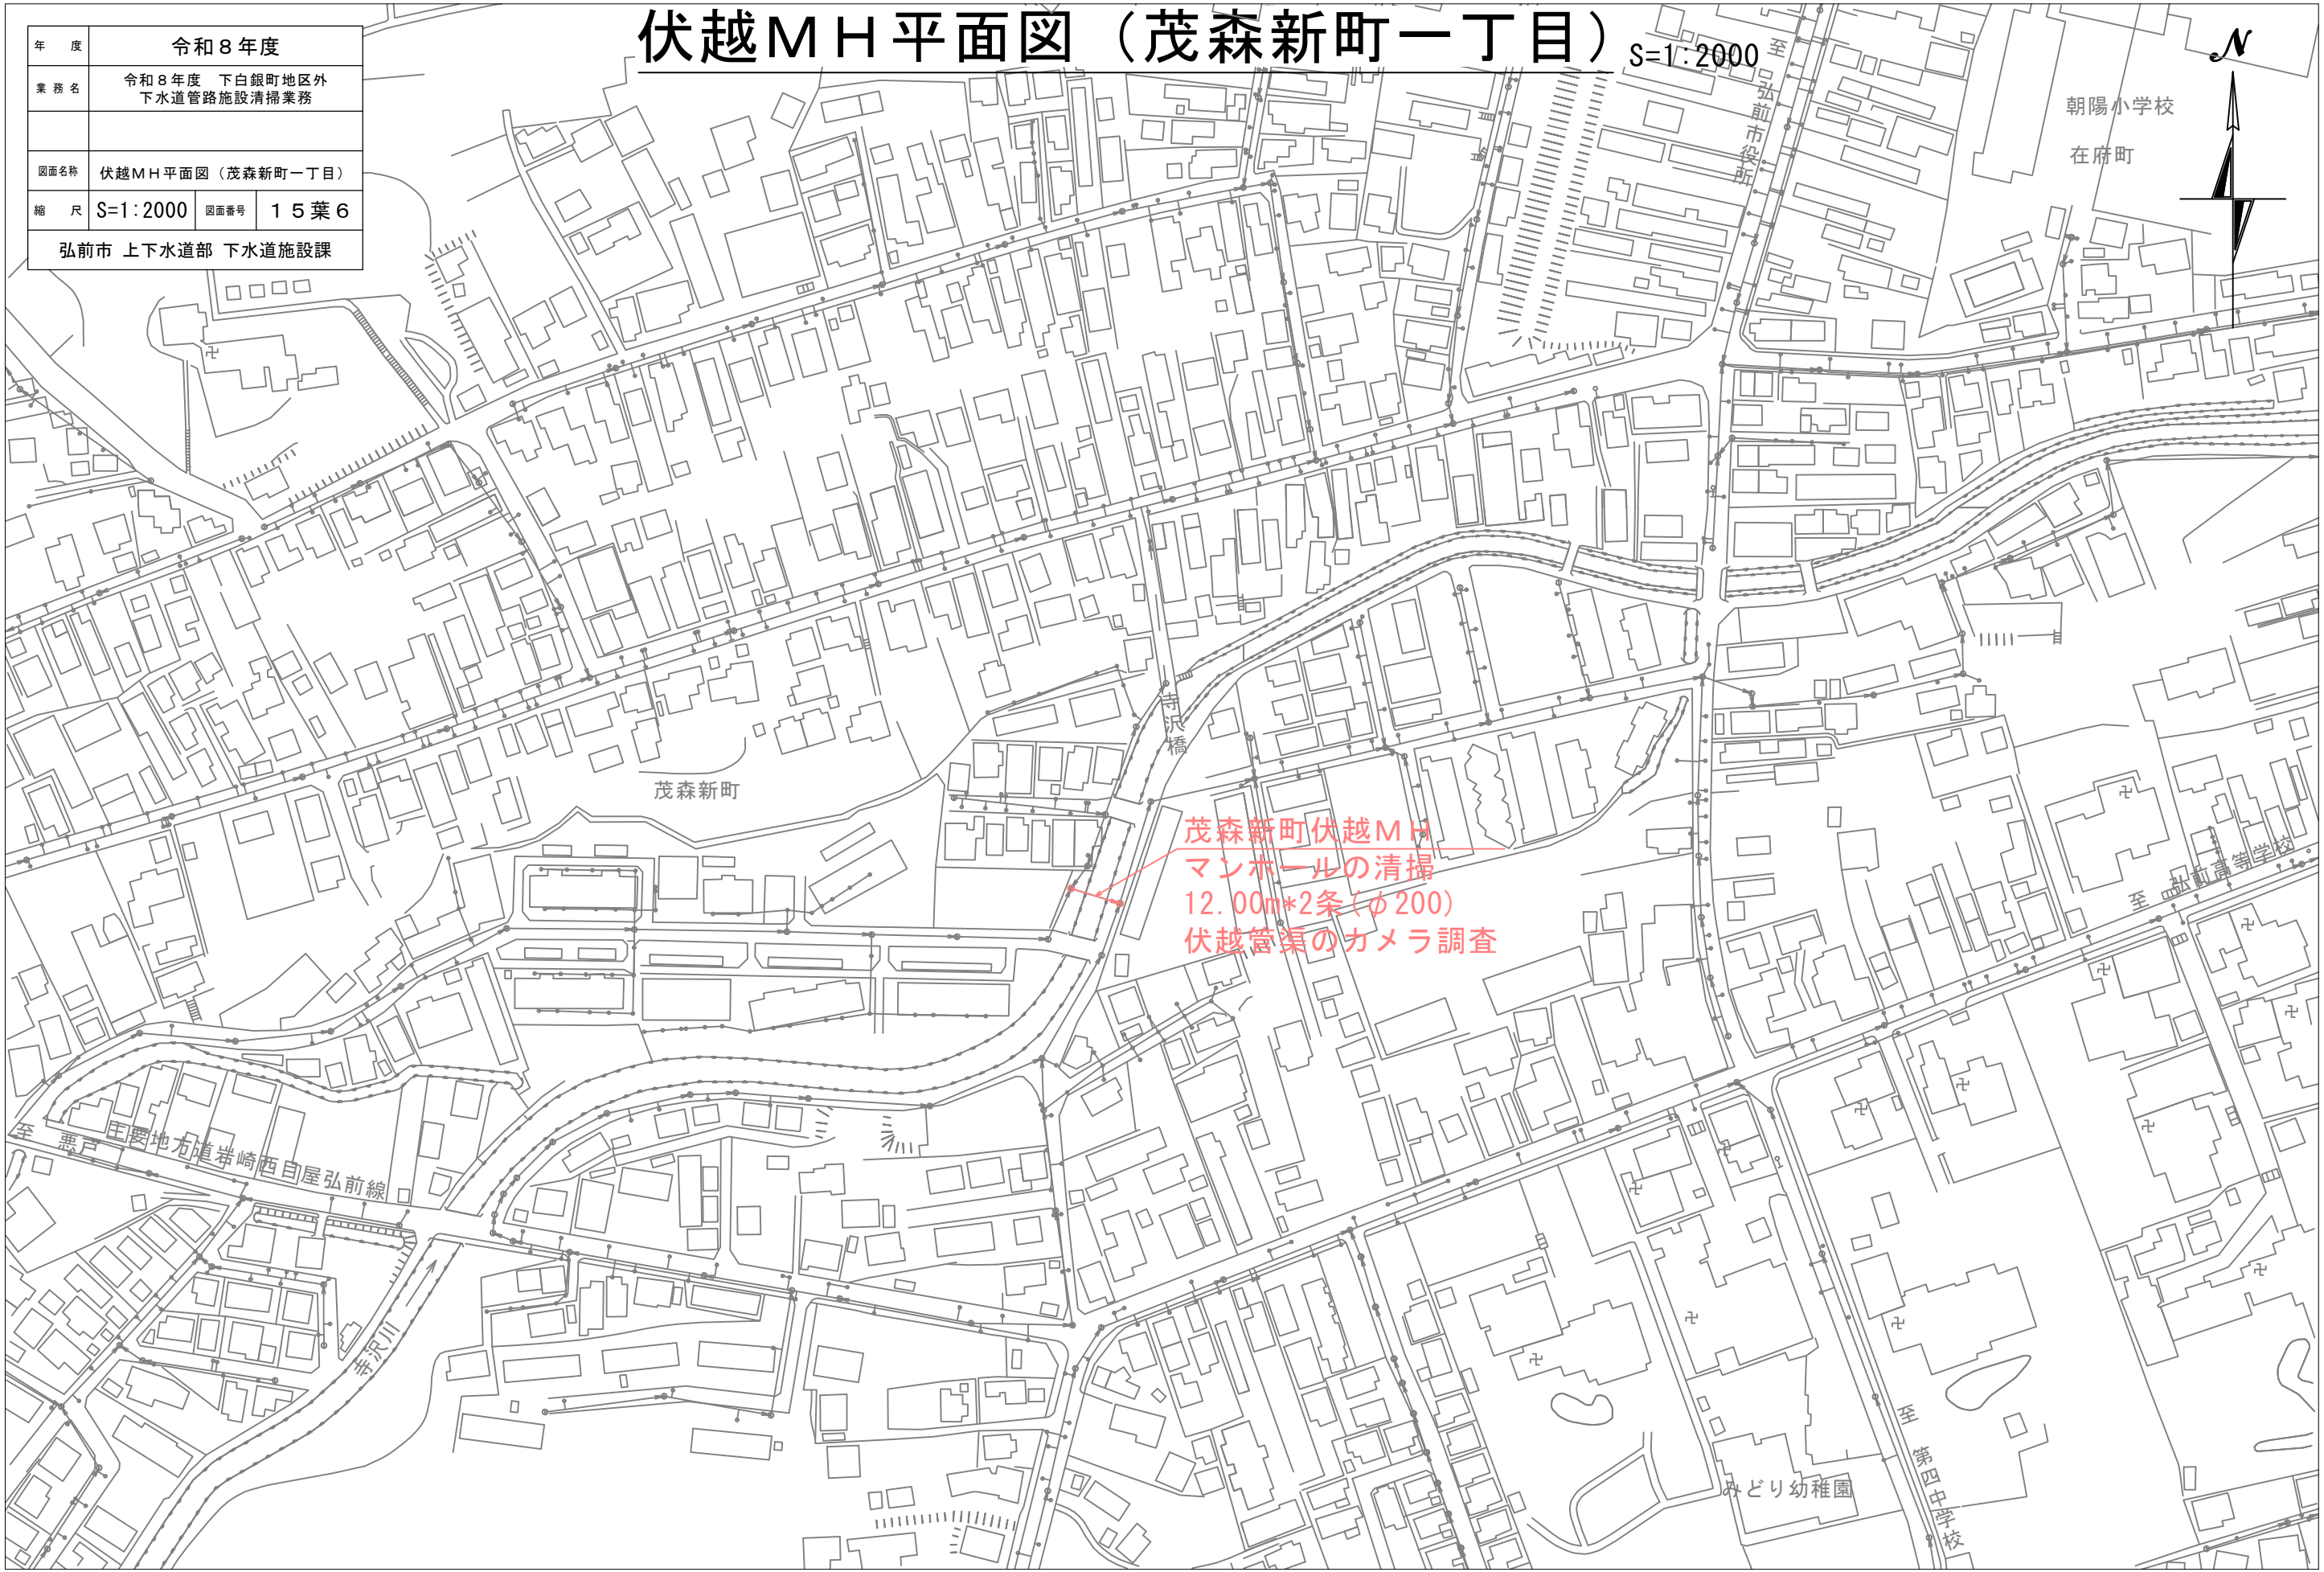

年 度	令和 8 年度		
業 務 名	令和 8 年度 下白銀町地区外 下水道管路施設清掃業務		
図面名称	伏越MH平面図（文京町）		
縮 尺	S=1:2000	図面番号	1 5 葉 7
弘前市 上下水道部 下水道施設課			

伏越MH平面図（文京町）

S=1:2000

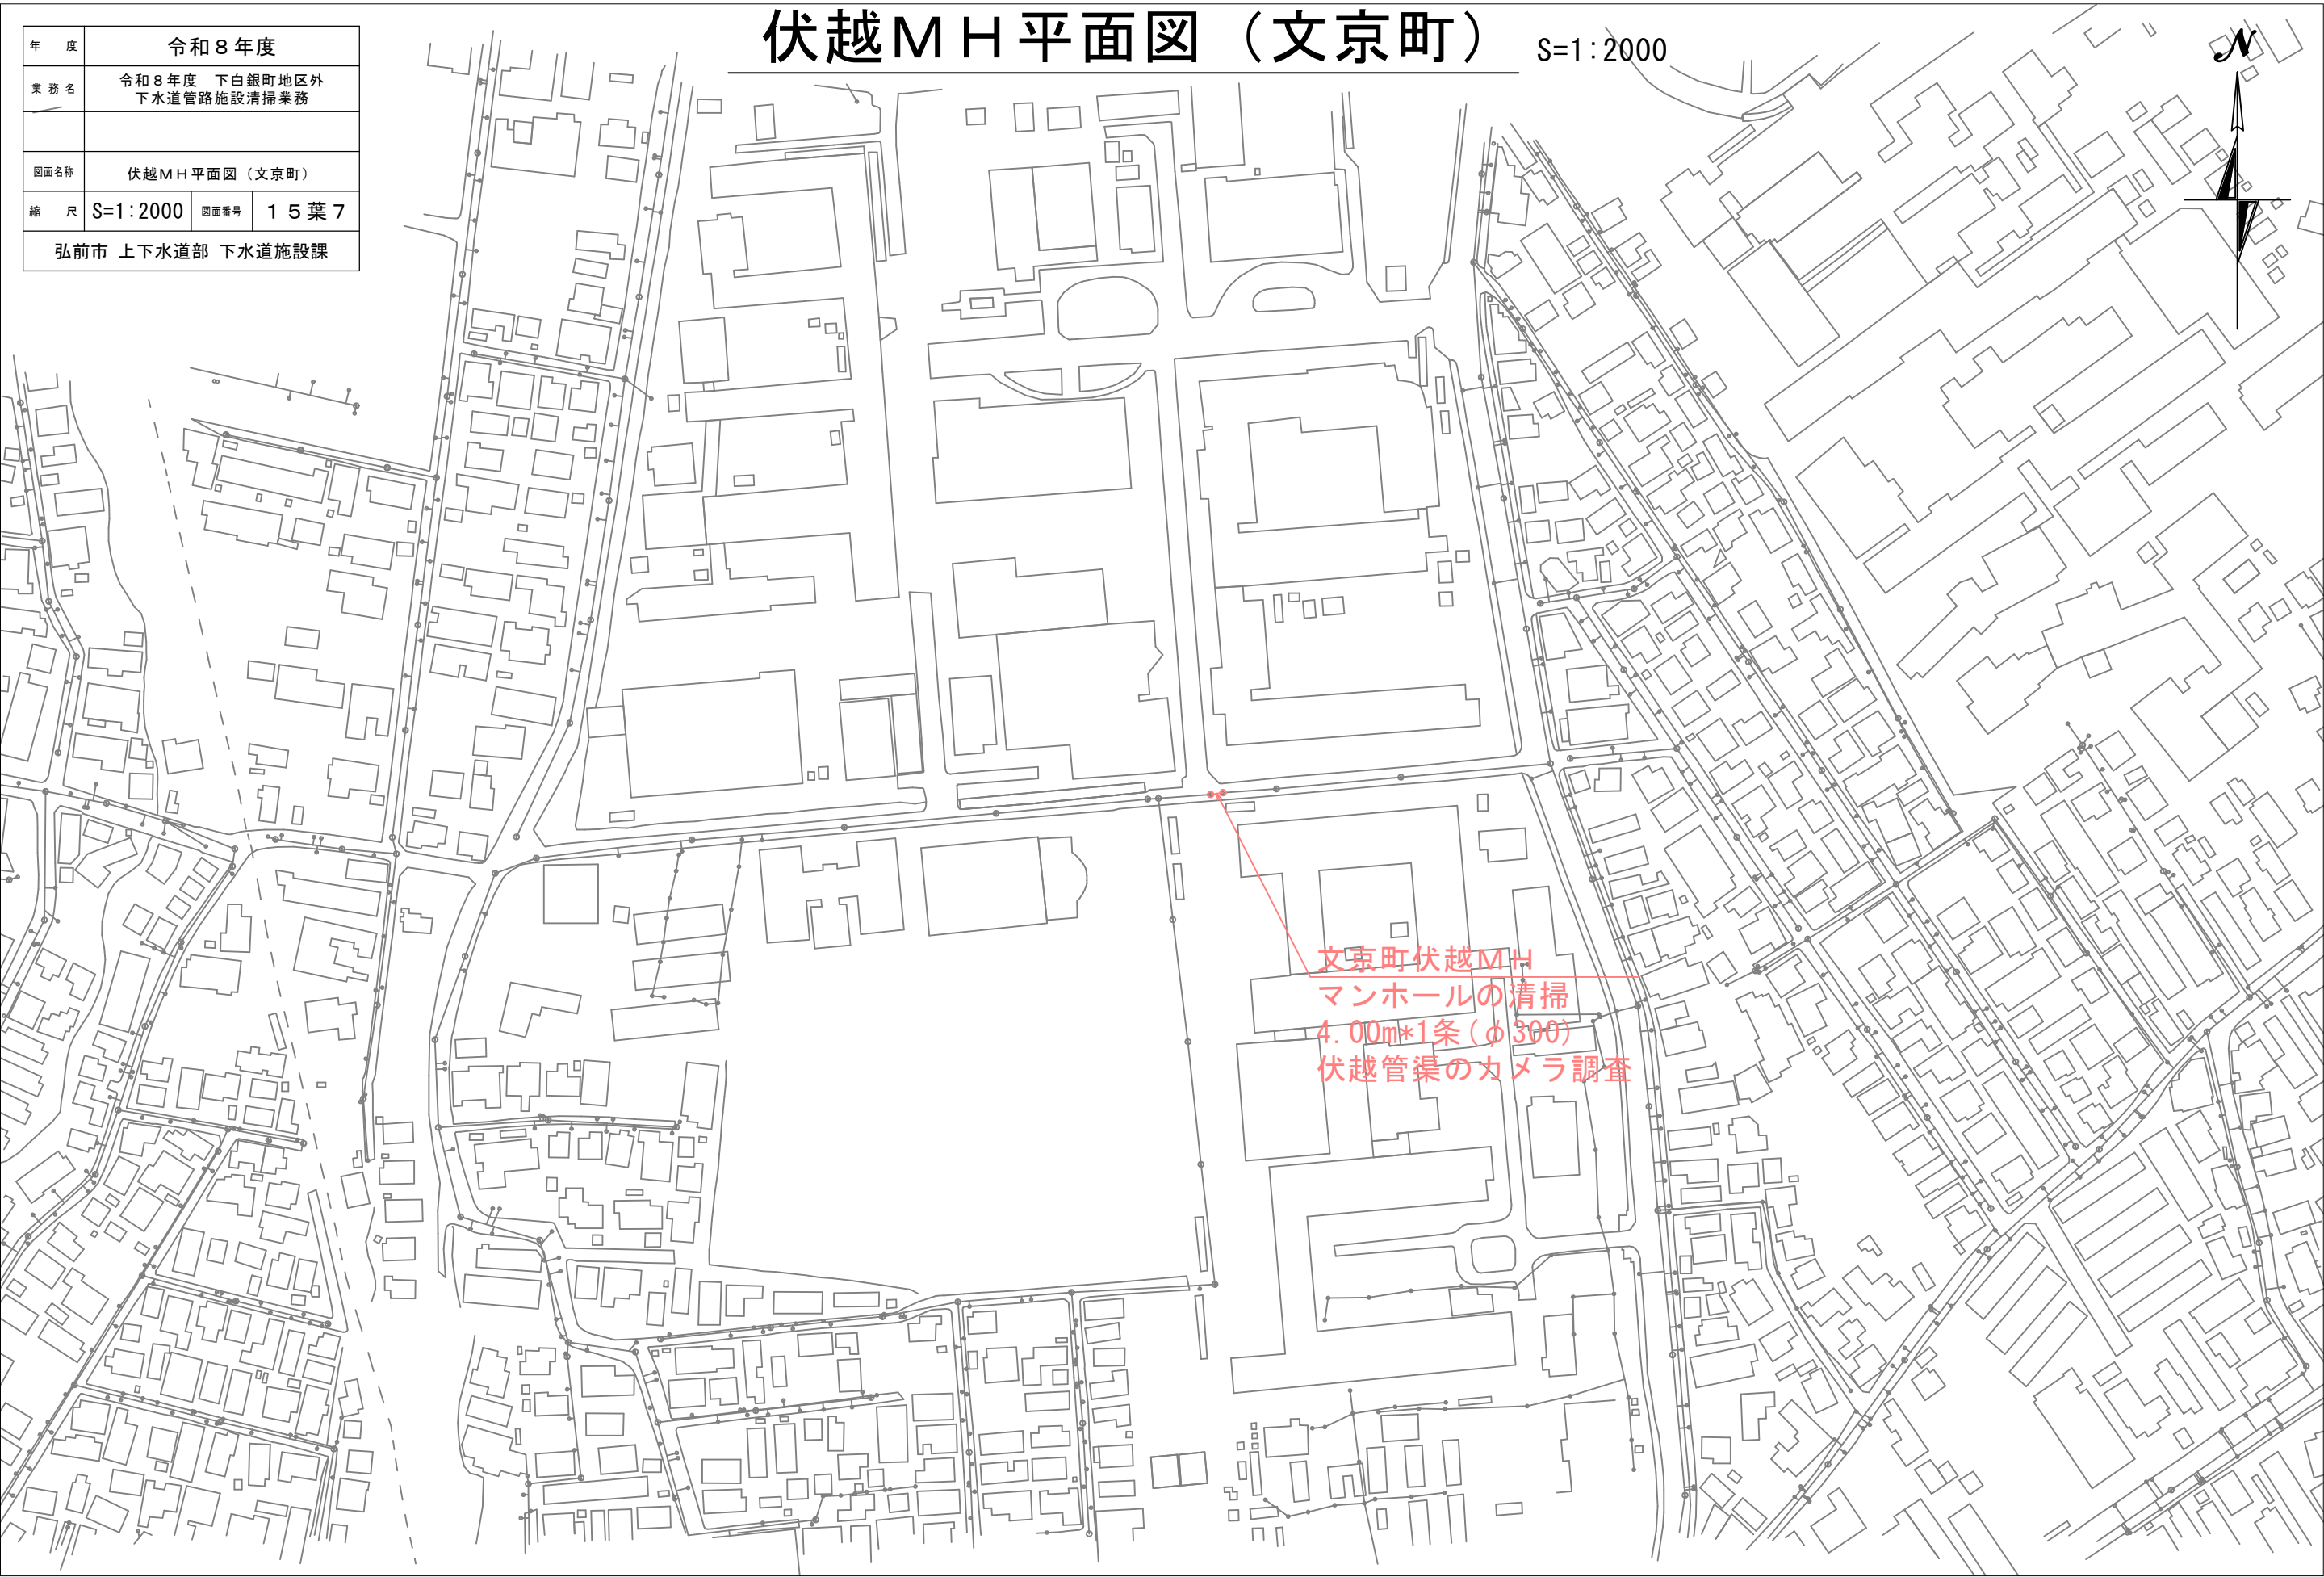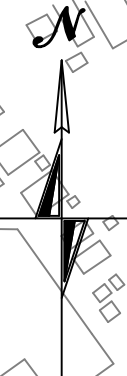

年 度	令和 8 年度	
業 務 名	令和 8 年度 下白銀町地区外 下水道管路施設清掃業務	
図面名称	伏越MH平面図（紺屋町）	
縮 尺	S=1:2000	図面番号 1 5 葉 8
弘前市 上下水道部 下水道施設課		

伏越MH平面図（紺屋町）

S=1:2000





年 度	令和 8 年度		
業 務 名	令和 8 年度 下白銀町地区外 下水道管路施設清掃業務		
図面名称	伏越MH参考図（田園五丁目）		
縮 尺	S=1:Free	図面番号	1 5 葉 9
弘前市 上下水道部 下水道施設課			

伏越MH参考図（田園五丁目）


平面图

S=1:Free

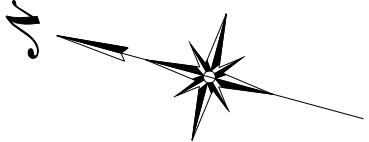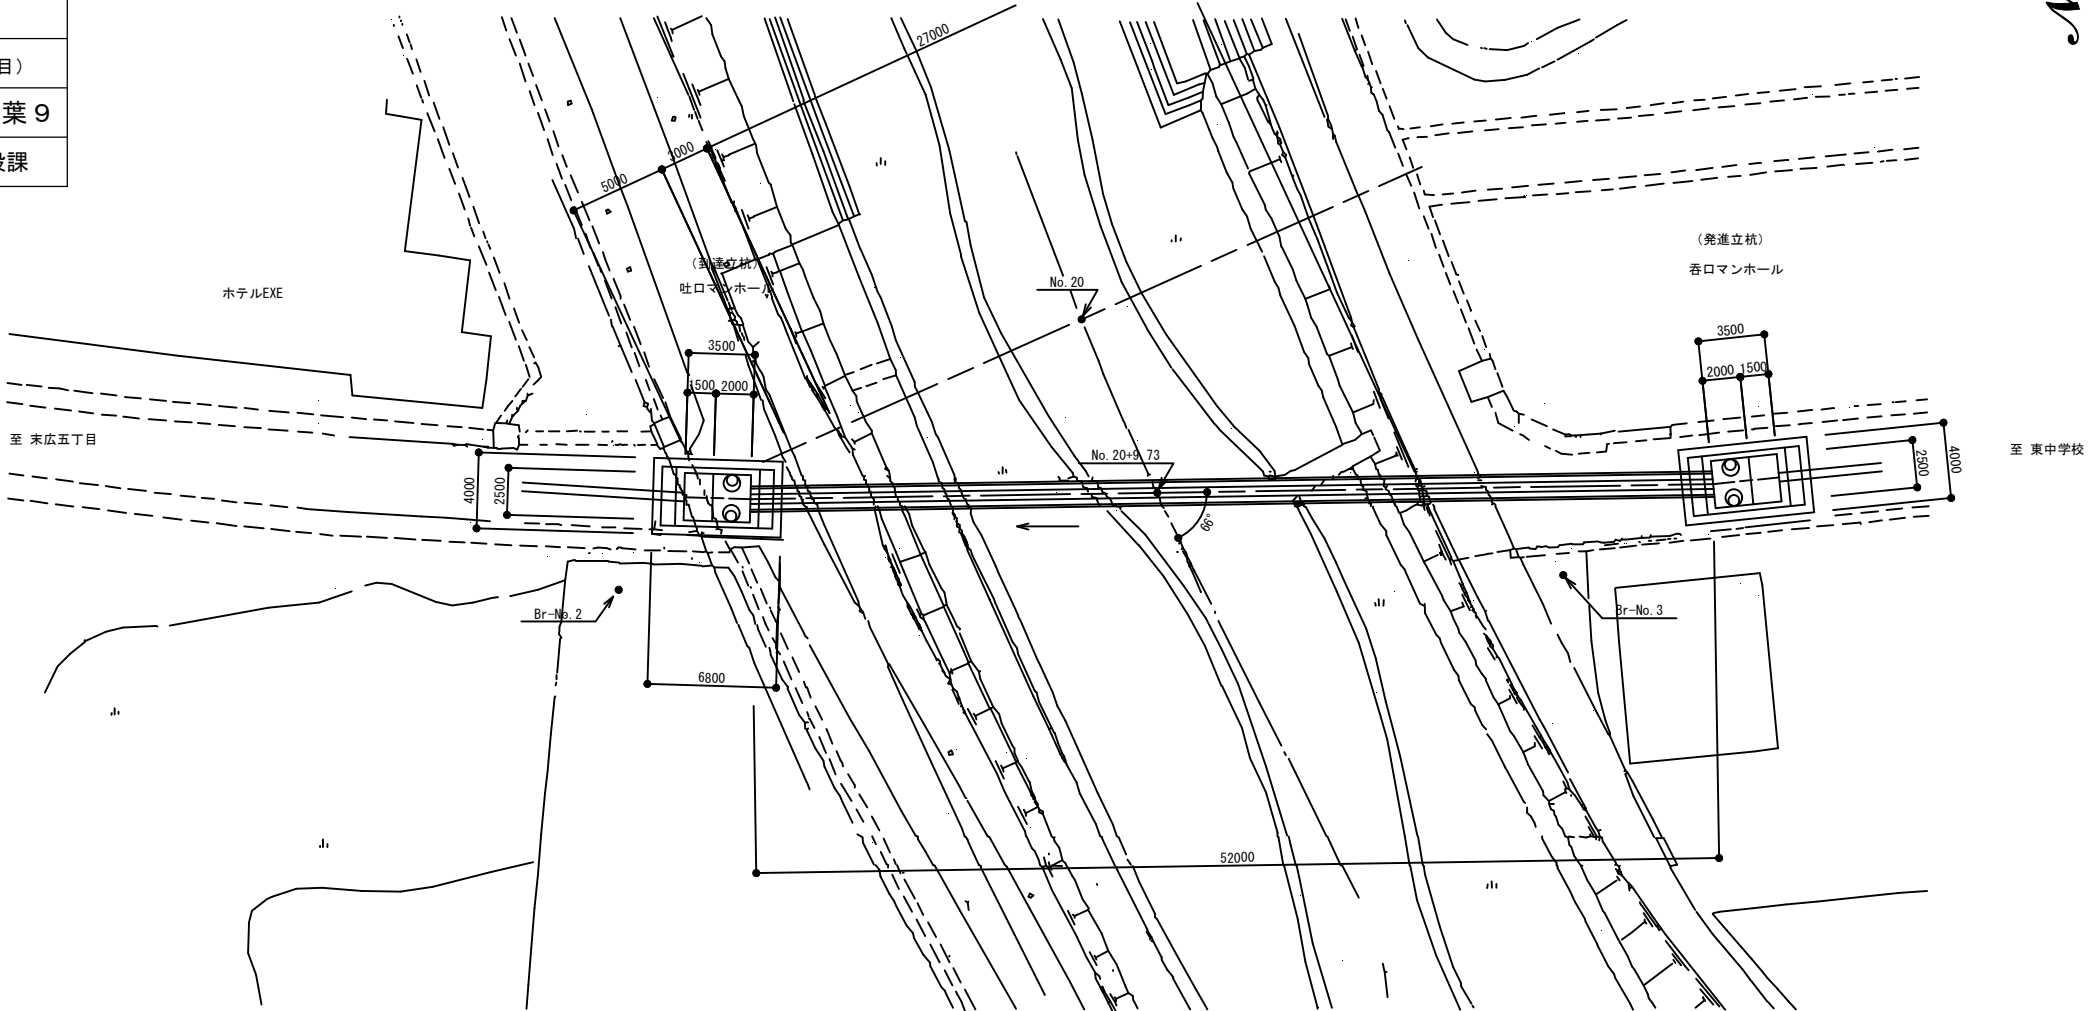


断面図

S=1 : 80

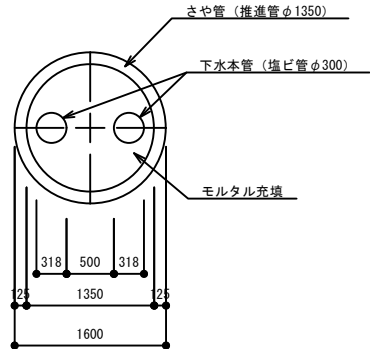

縦断面図

S=1:Free

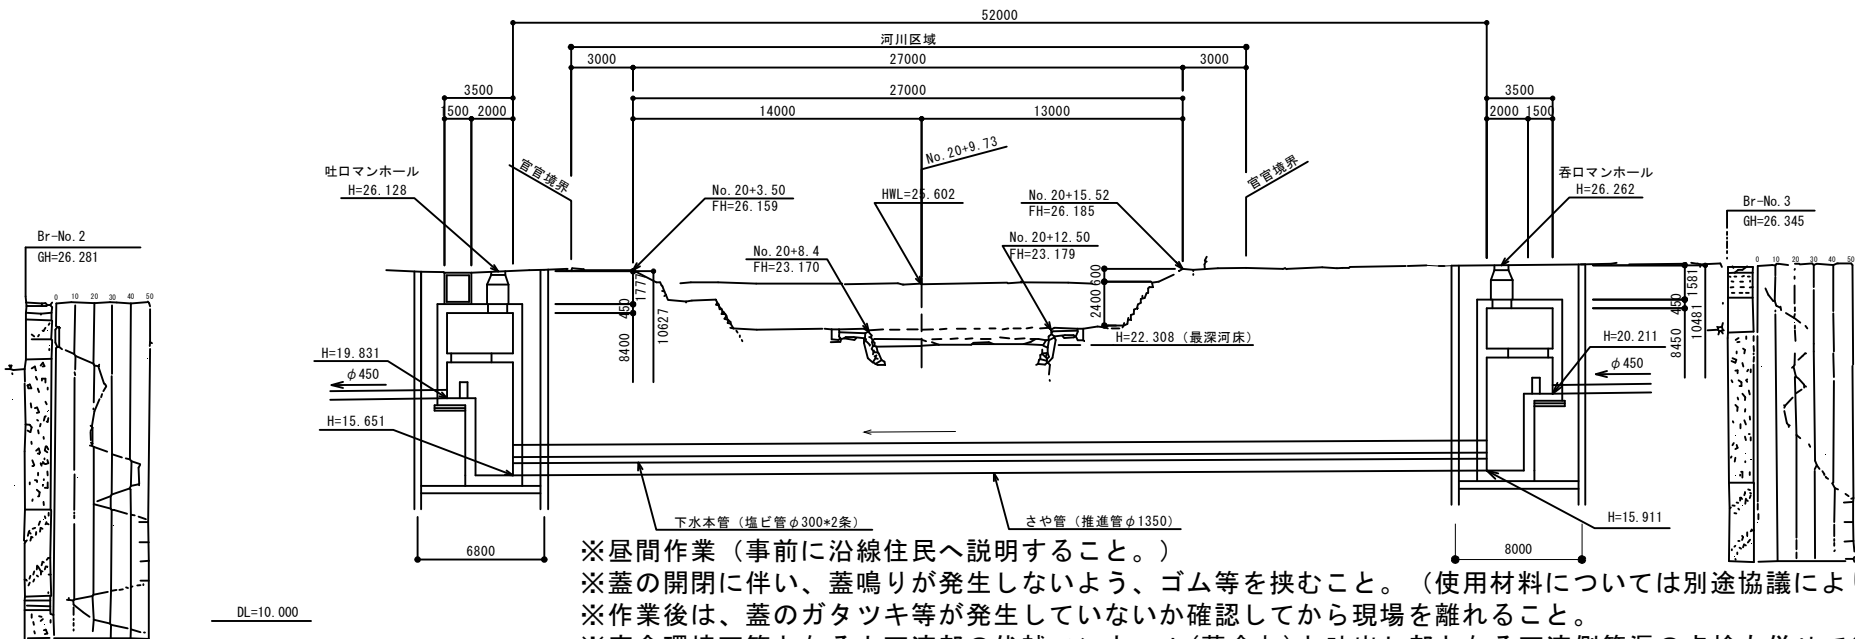


※屋間作業（事前に沿線住民へ説明すること。）
 ※蓋の開閉に伴い、蓋鳴りが発生しないよう、ゴム等を挟むこと。（使用材料については別途協議により決定すること。）
 ※作業後は、蓋のガタツキ等が発生していないか確認してから現場を離れること。
 ※腐食環境下等となる上下流部の伏越マンホール（蓋含む）と吐出し部となる下流側管渠の点検も併せて行うこと。
 ※清掃後、2条を通水すること。

年 度	令和 8 年度		
業 務 名	令和 8 年度 下白銀町地区外 下水道管路施設清掃業務		
図面名称	伏越MH参考図（和徳町）		
縮 尺	S=1:Free	図面番号	1 5 葉 1 0
弘前市 上下水道部 下水道施設課			

伏越MH参考図（和徳町）

S=1:Free

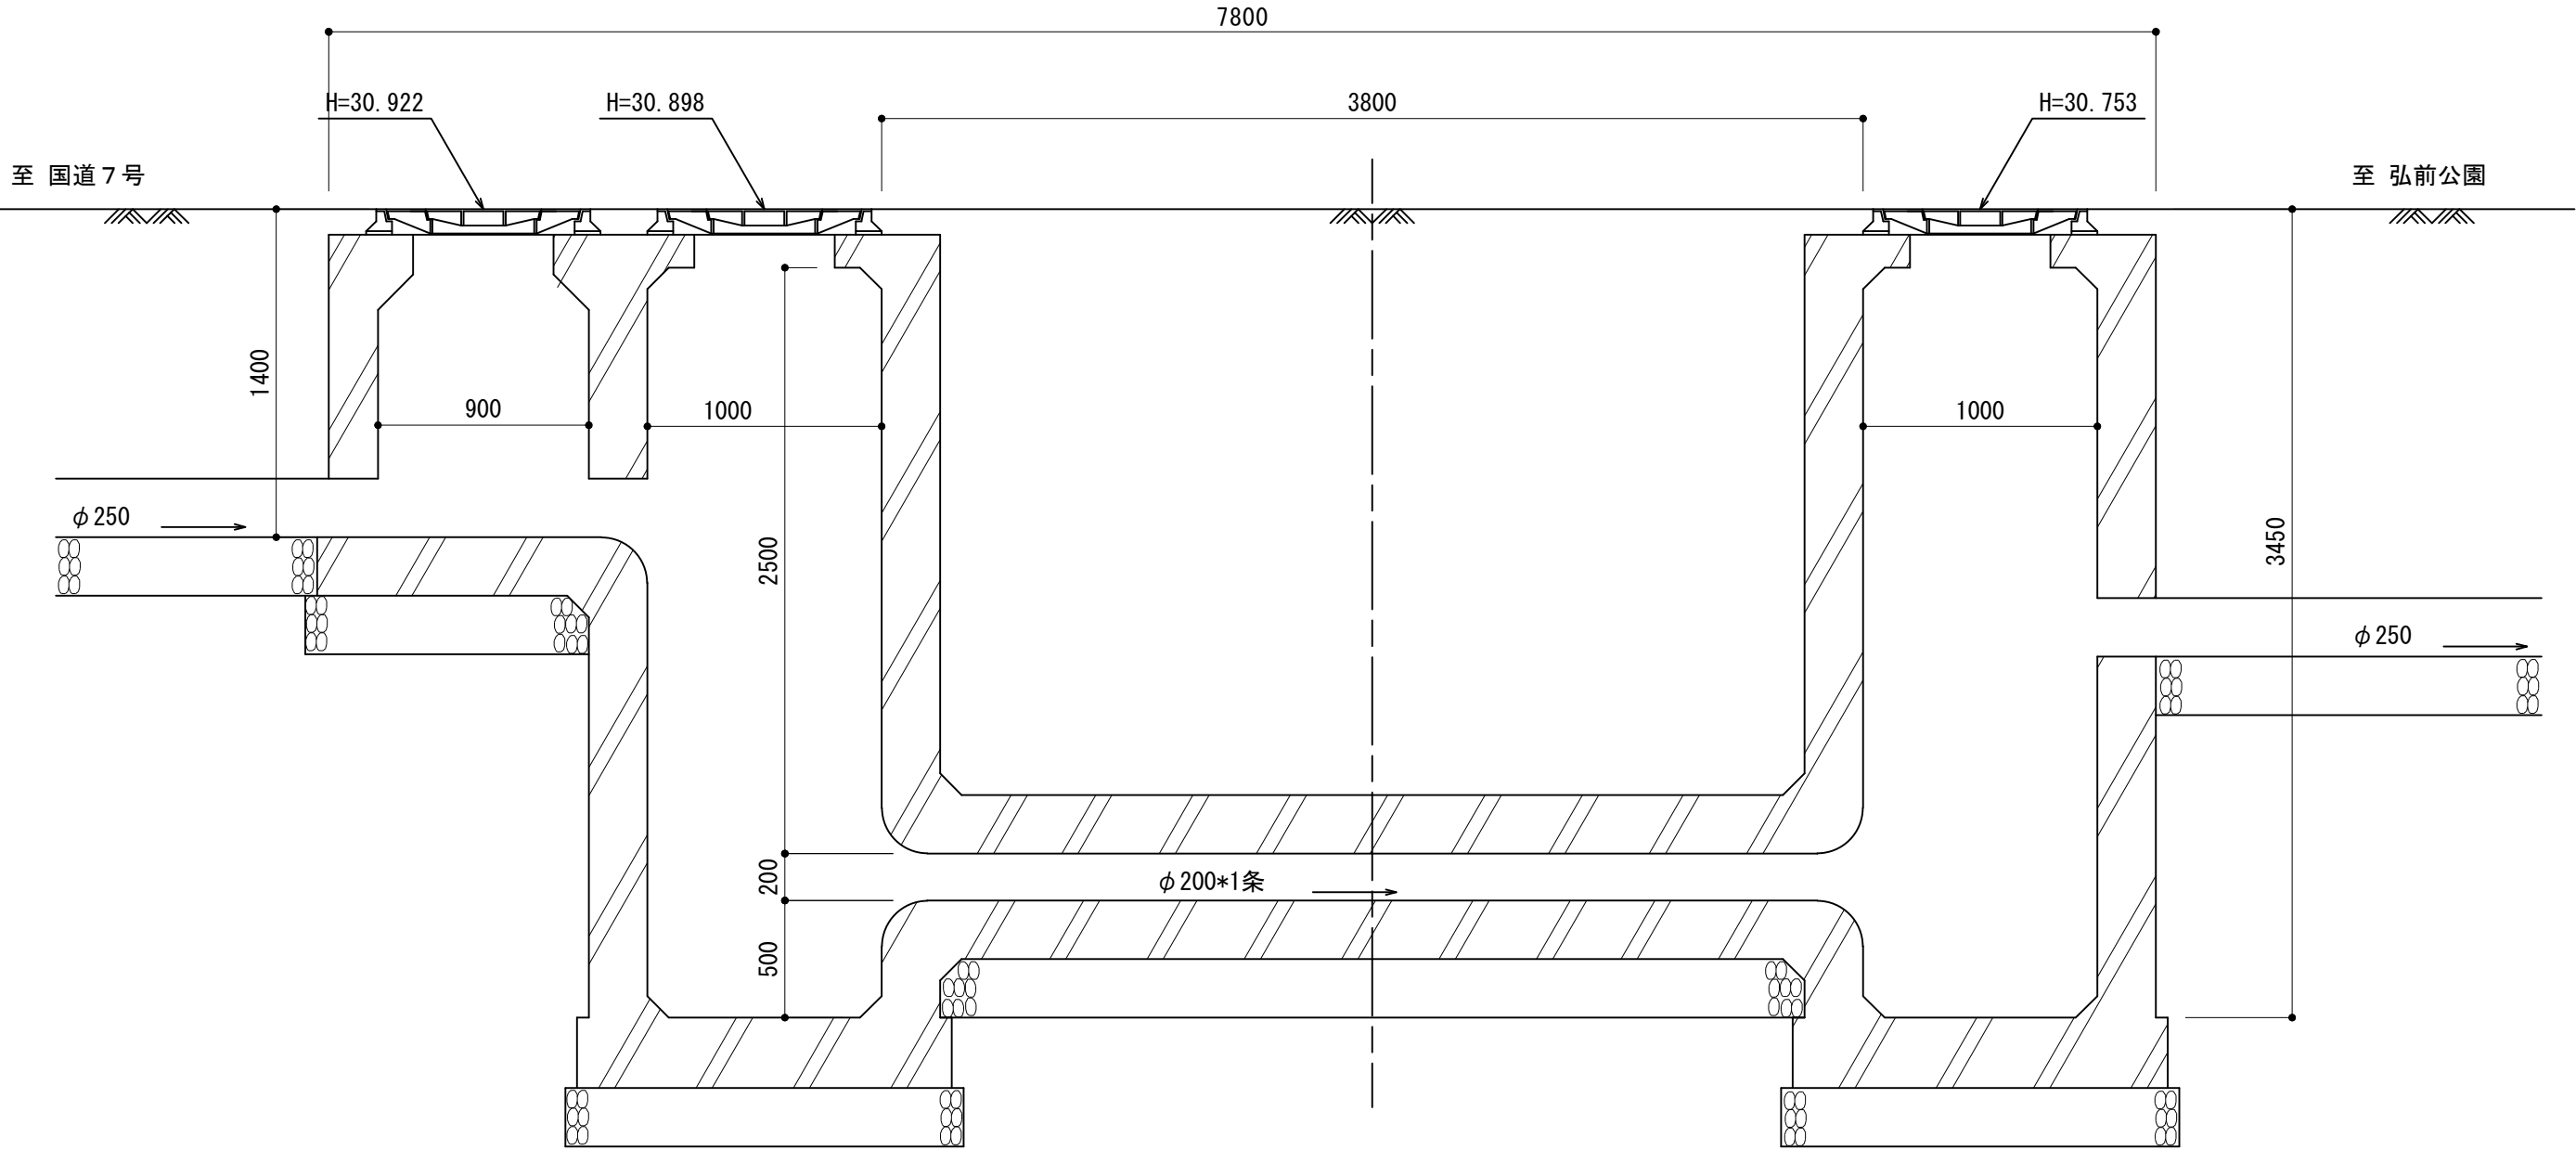


※昼間作業（事前に沿線住民へ説明すること。）
※蓋の開閉に伴い、蓋鳴りが発生しないよう、ゴム等を挟むこと。（使用材料については別途協議により決定すること。）
※作業後は、蓋のガタツキ等が発生していないか確認してから現場を離れること。
※腐食環境下等となる上下流部の伏越マンホール（蓋含む）と吐出し部となる下流側管渠の点検も併せて行うこと。


年 度	令和 8 年度		
業 務 名	令和 8 年度 下白銀町地区外 下水道管路施設清掃業務		
図面名称	伏越MH参考図（寒沢町）		
縮 尺	S=1:Free	図面番号	1 5 葉 1 1
弘前市 上下水道部 下水道施設課			

伏越MH参考図（寒沢町）


S=1 : Free

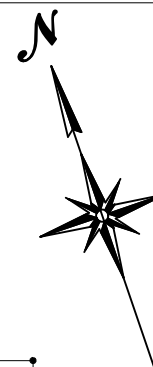

平面图

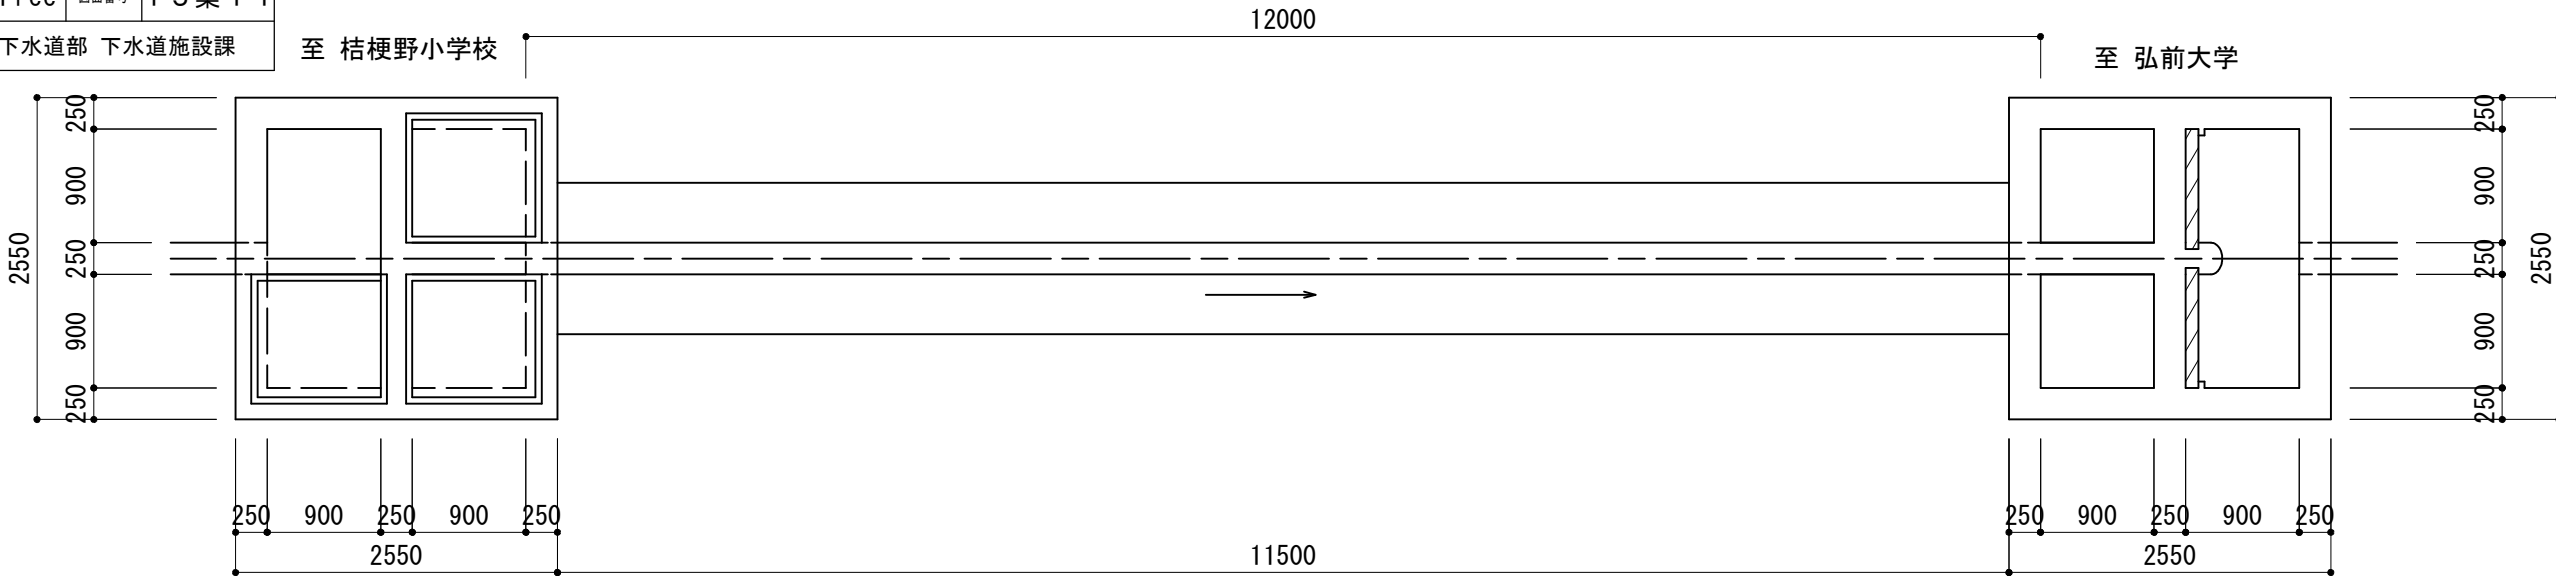


断面図

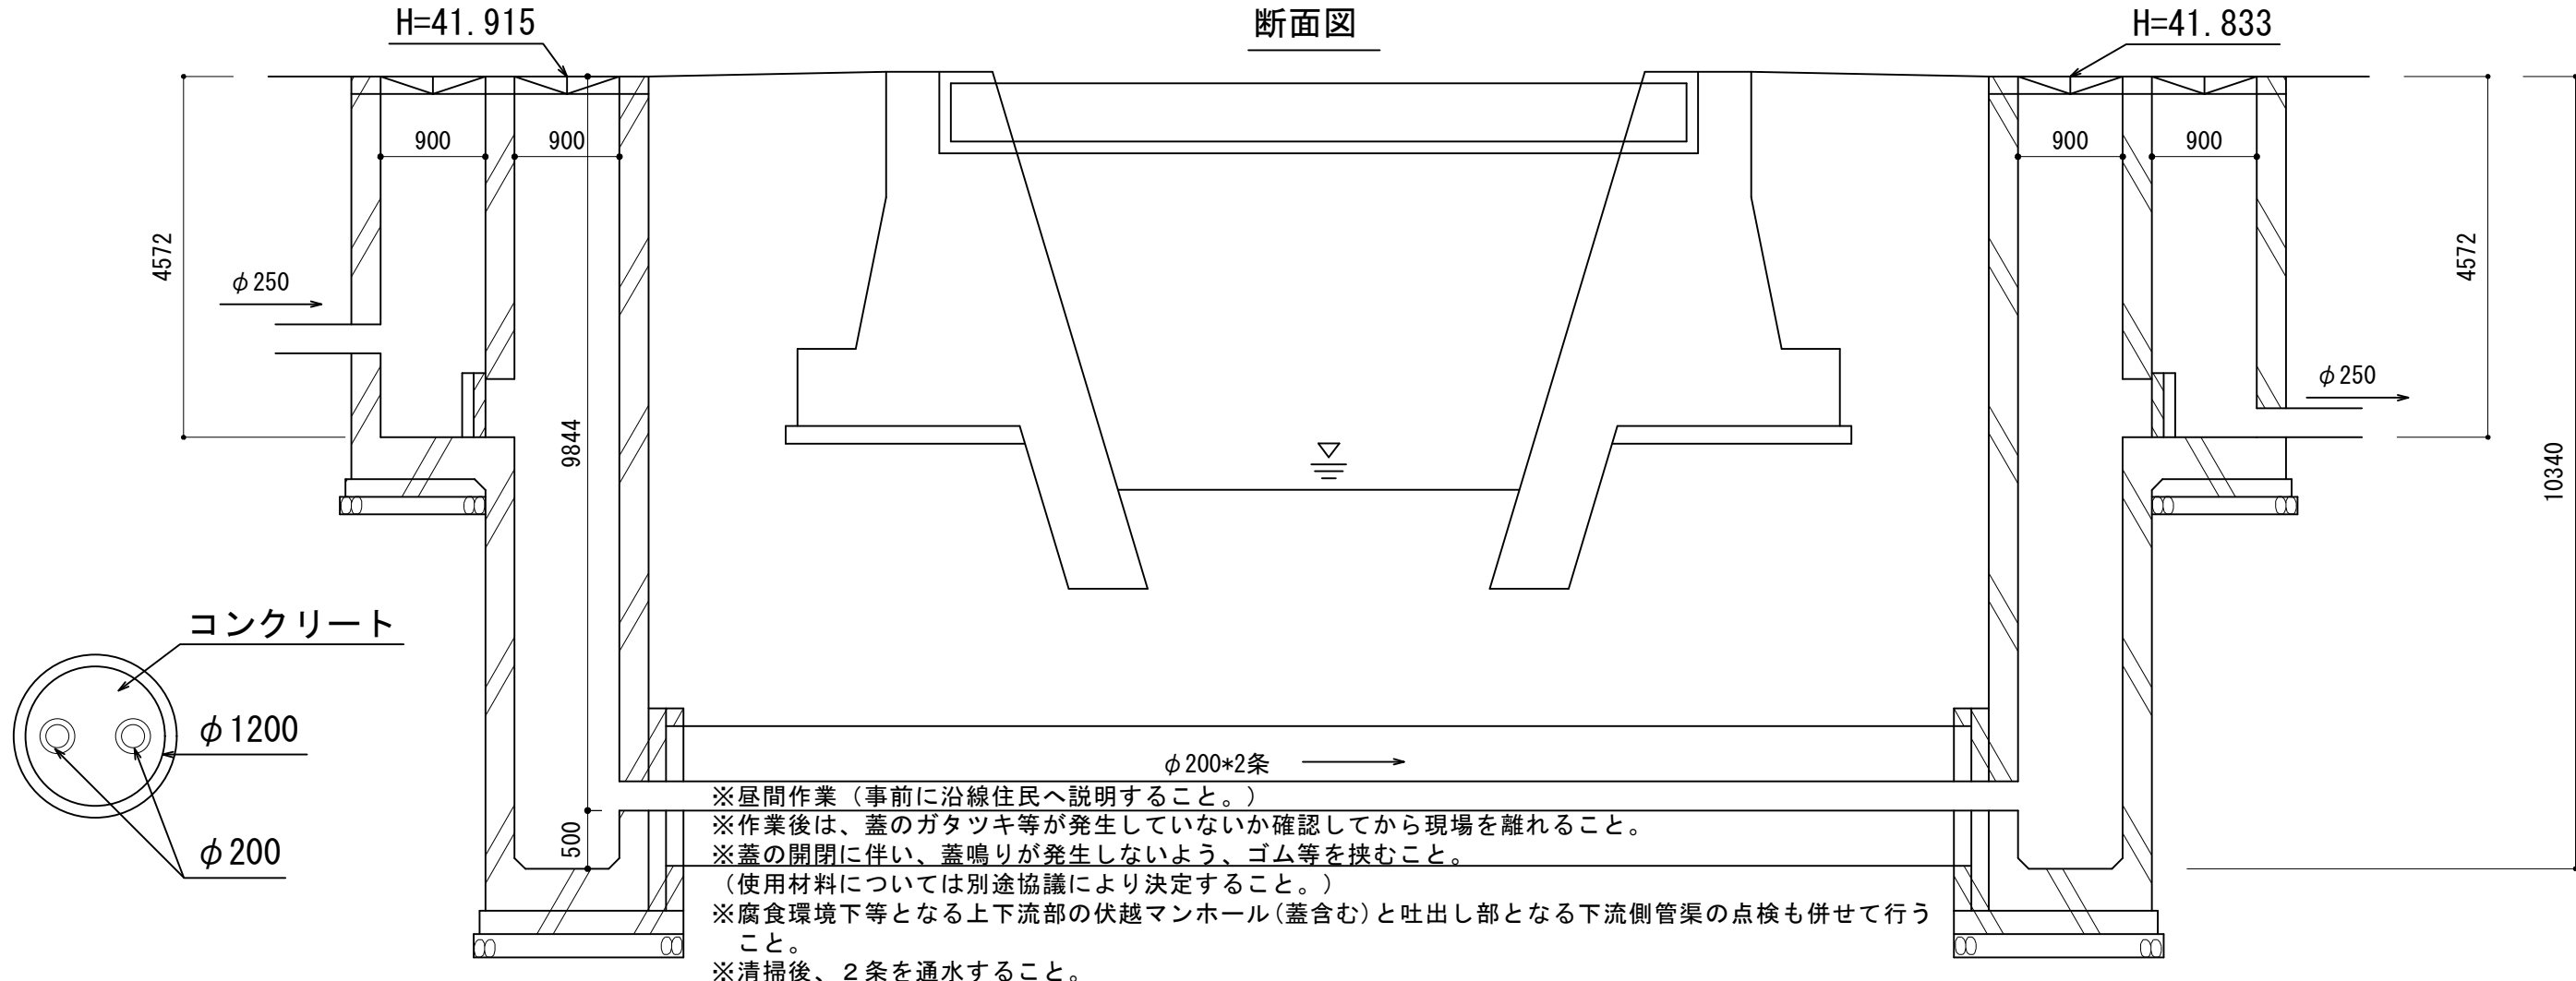


年 度	令和 8 年度		
業 務 名	令和 8 年度 下白銀町地区外 下水道管路施設清掃業務		
図面名称	伏越MH参考図（北新寺町）		
縮 尺	S=1:Free	図面番号	1 5 葉 1 2
弘前市 上下水道部 下水道施設課			

伏越MH参考図（北新寺町）


S=1:Free

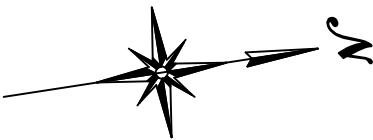

平面図

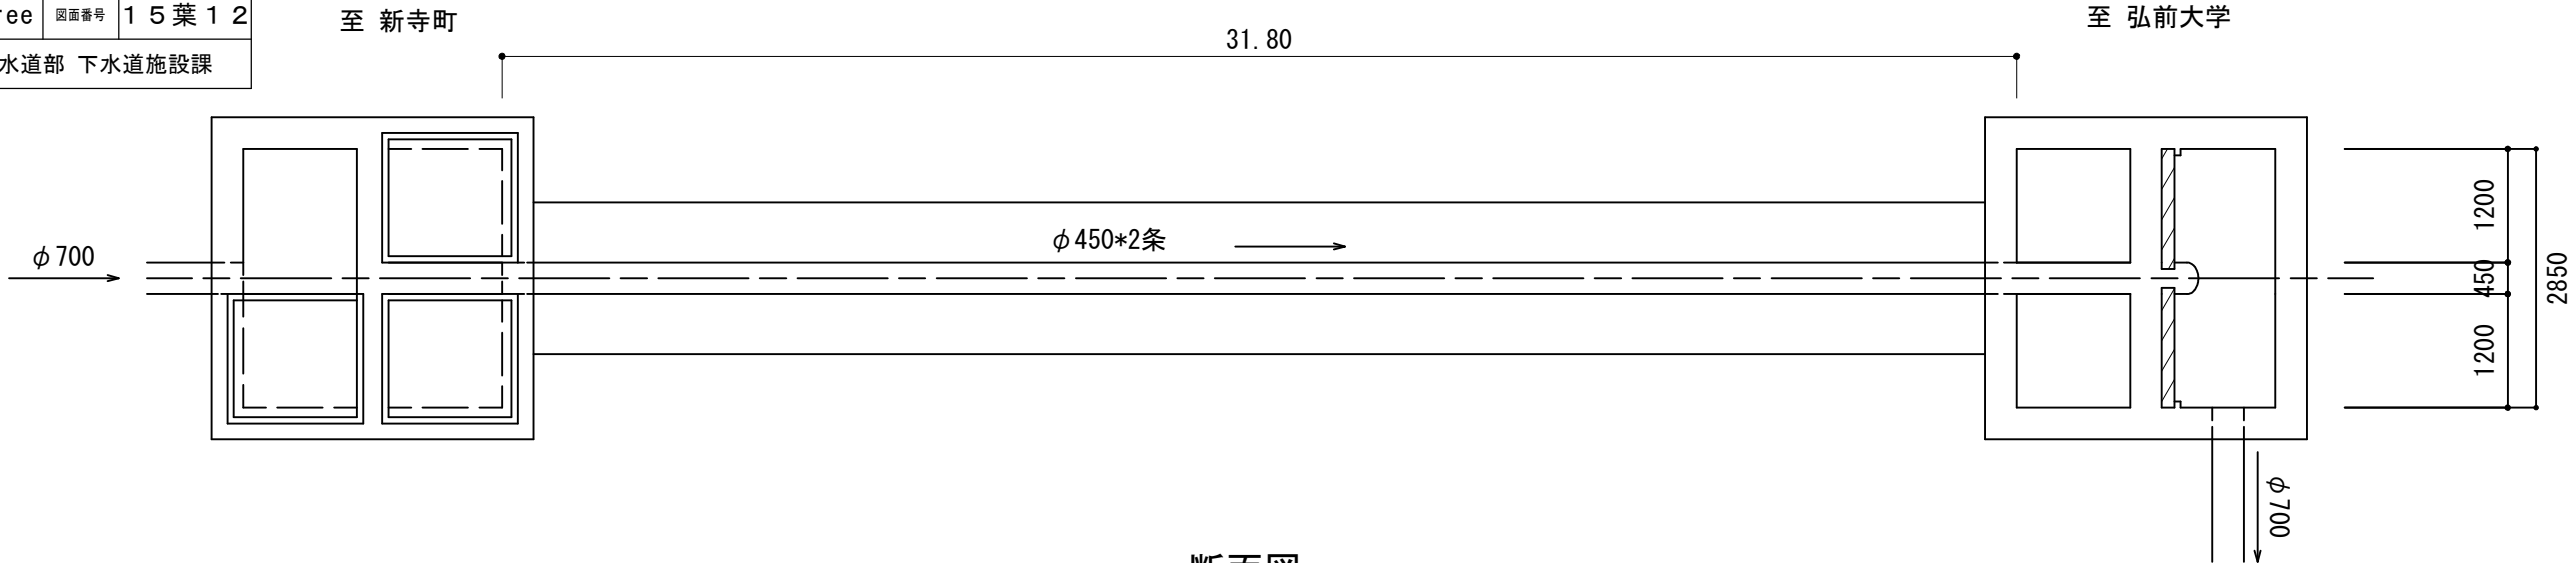



断面図

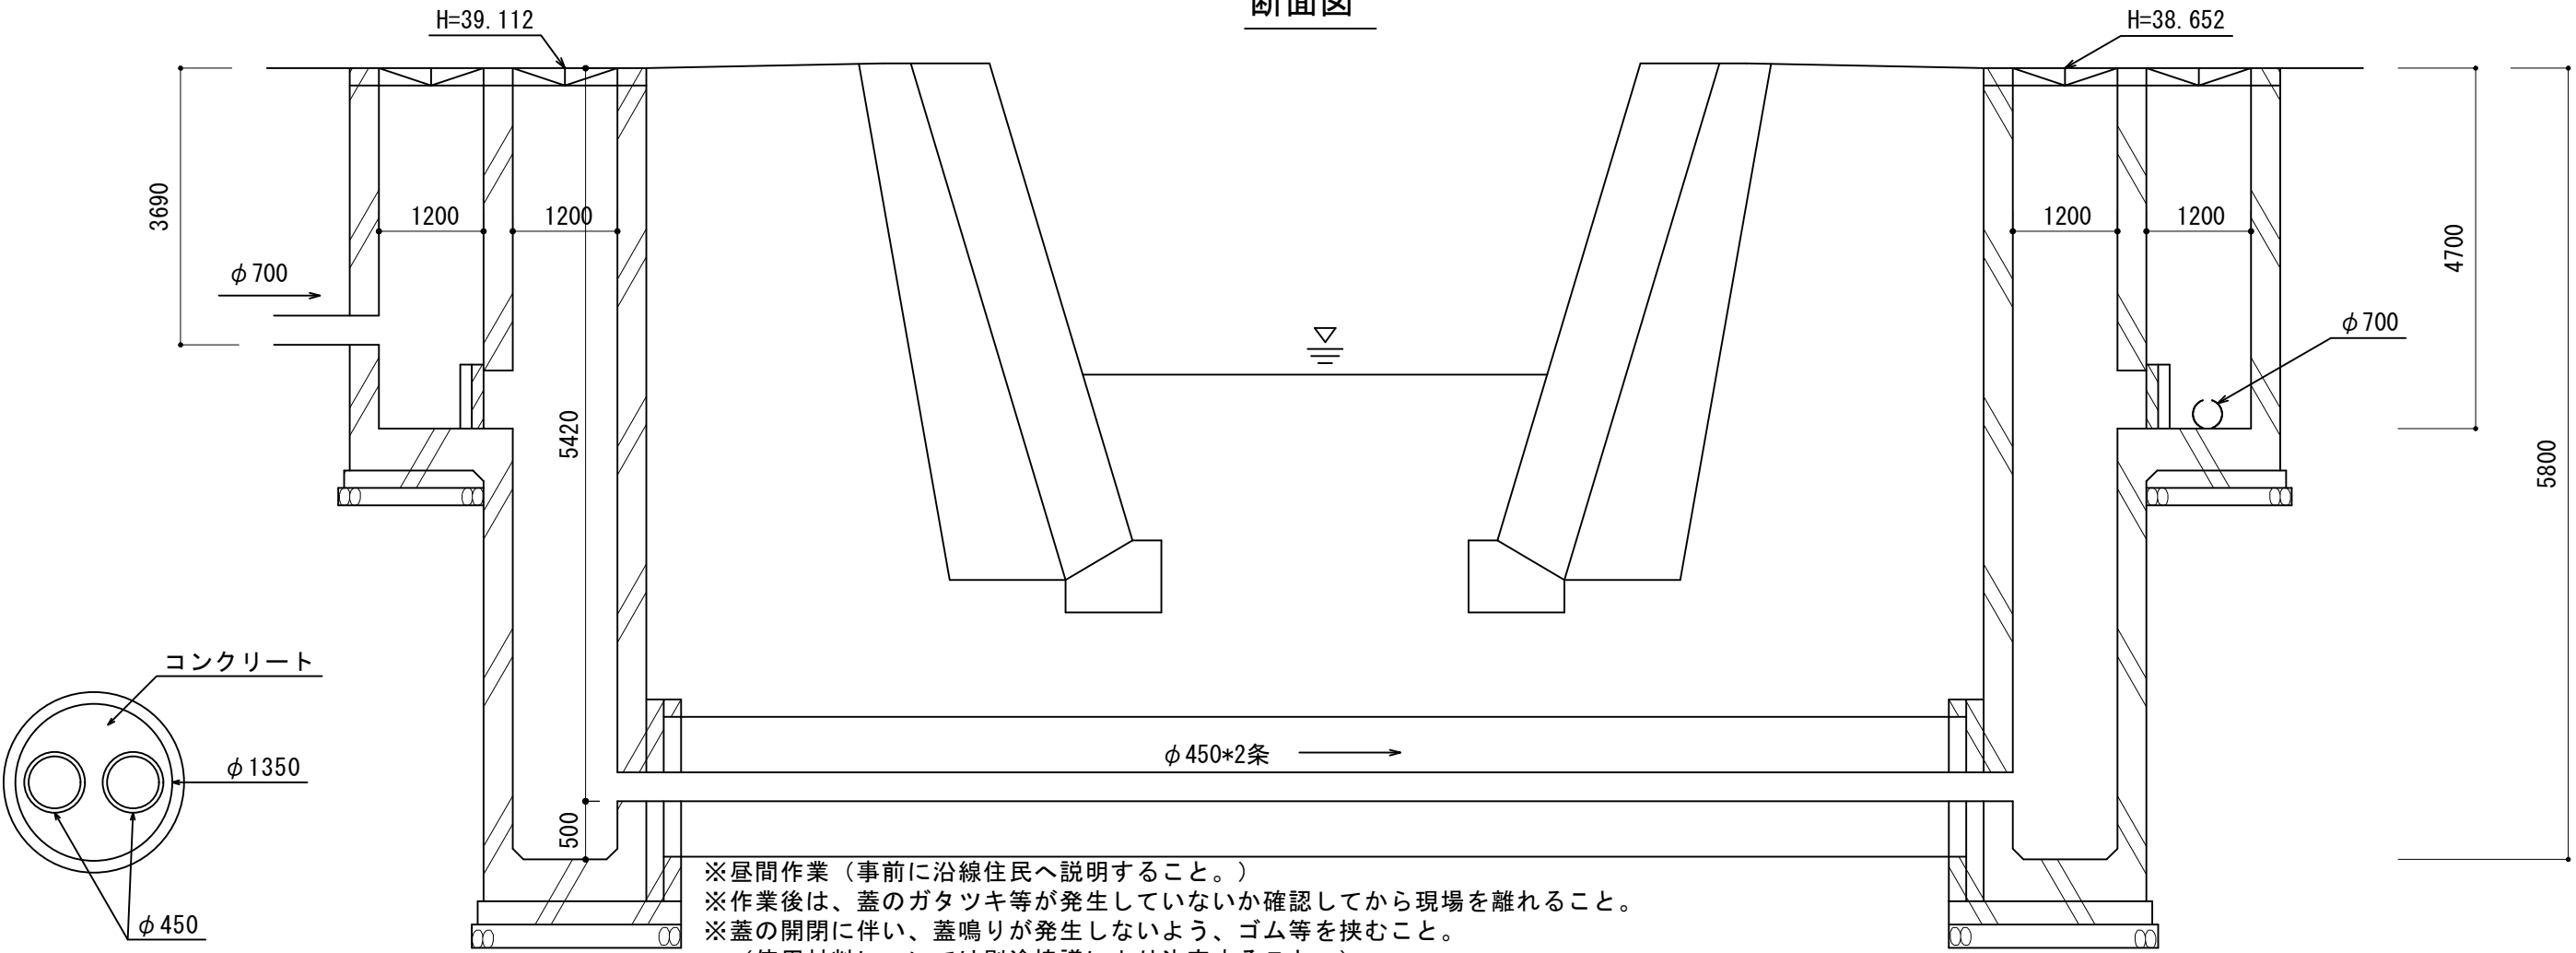

※屋間作業（事前に沿線住民へ説明すること。）
※作業後は、蓋のガタツキ等が発生していないか確認してから現場を離れること。
※蓋の開閉に伴い、蓋鳴りが発生しないよう、ゴム等を挟むこと。
（使用材料については別途協議により決定すること。）
※腐食環境下等となる上下流部の伏越マンホール（蓋含む）と吐出し部となる下流側管渠の点検も併せて行うこと。
※契約後、最初に当該箇所の角落しを上げて2条を通水すること。

年 度	令和 8 年度		
業 務 名	令和 8 年度 下白銀町地区外 下水道管路施設清掃業務		
図面名称	伏越MH参考図（茂森新町一丁目）		
縮 尺	S=1:Free	図面番号	1 5 葉 1 3
弘前市 上下水道部 下水道施設課			


伏越MH参考図（茂森新町一丁目） S=1:Free

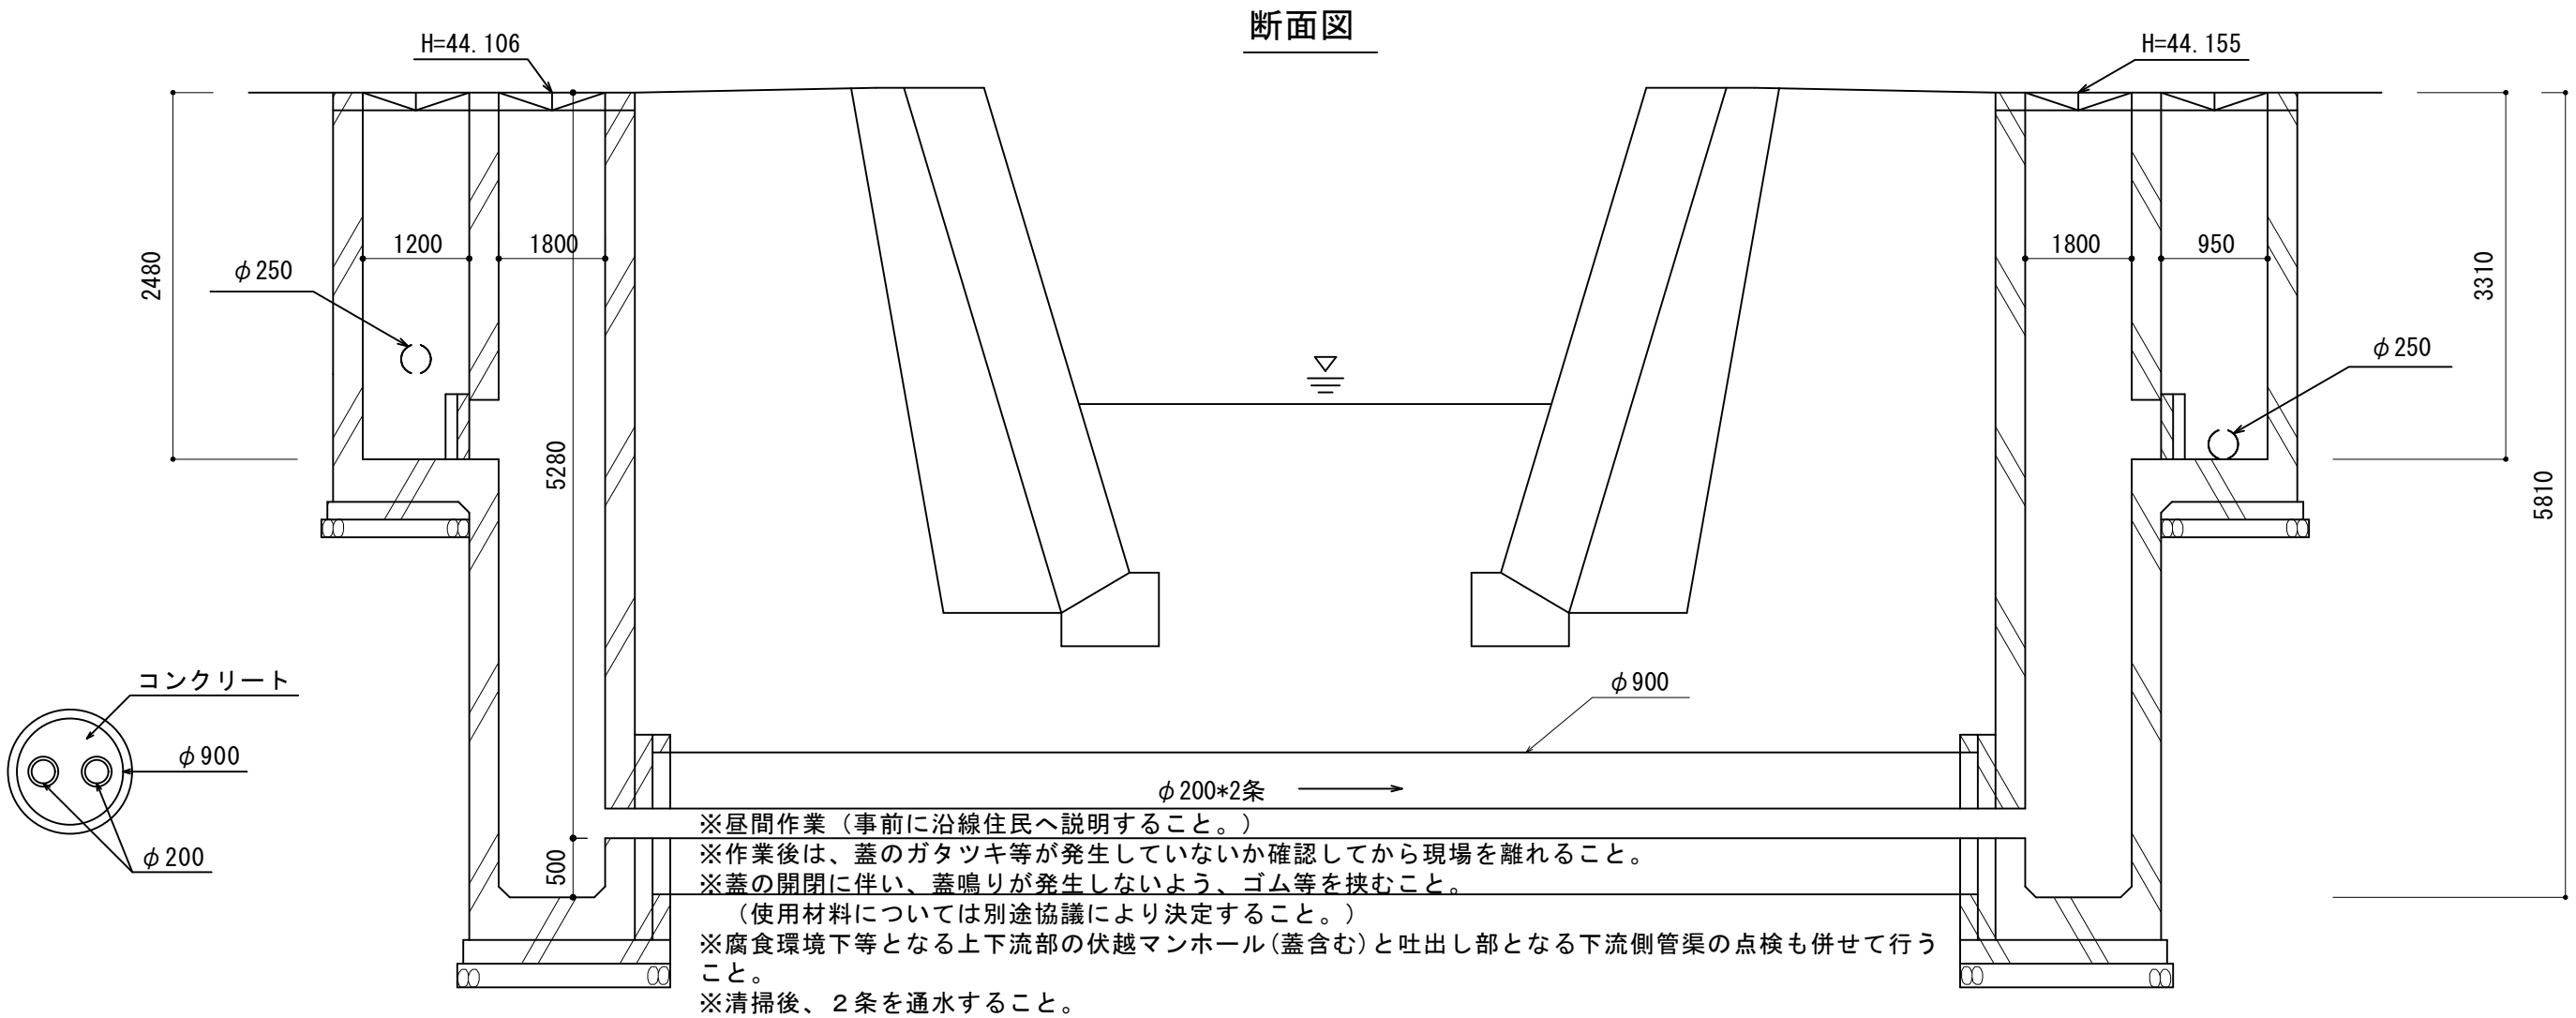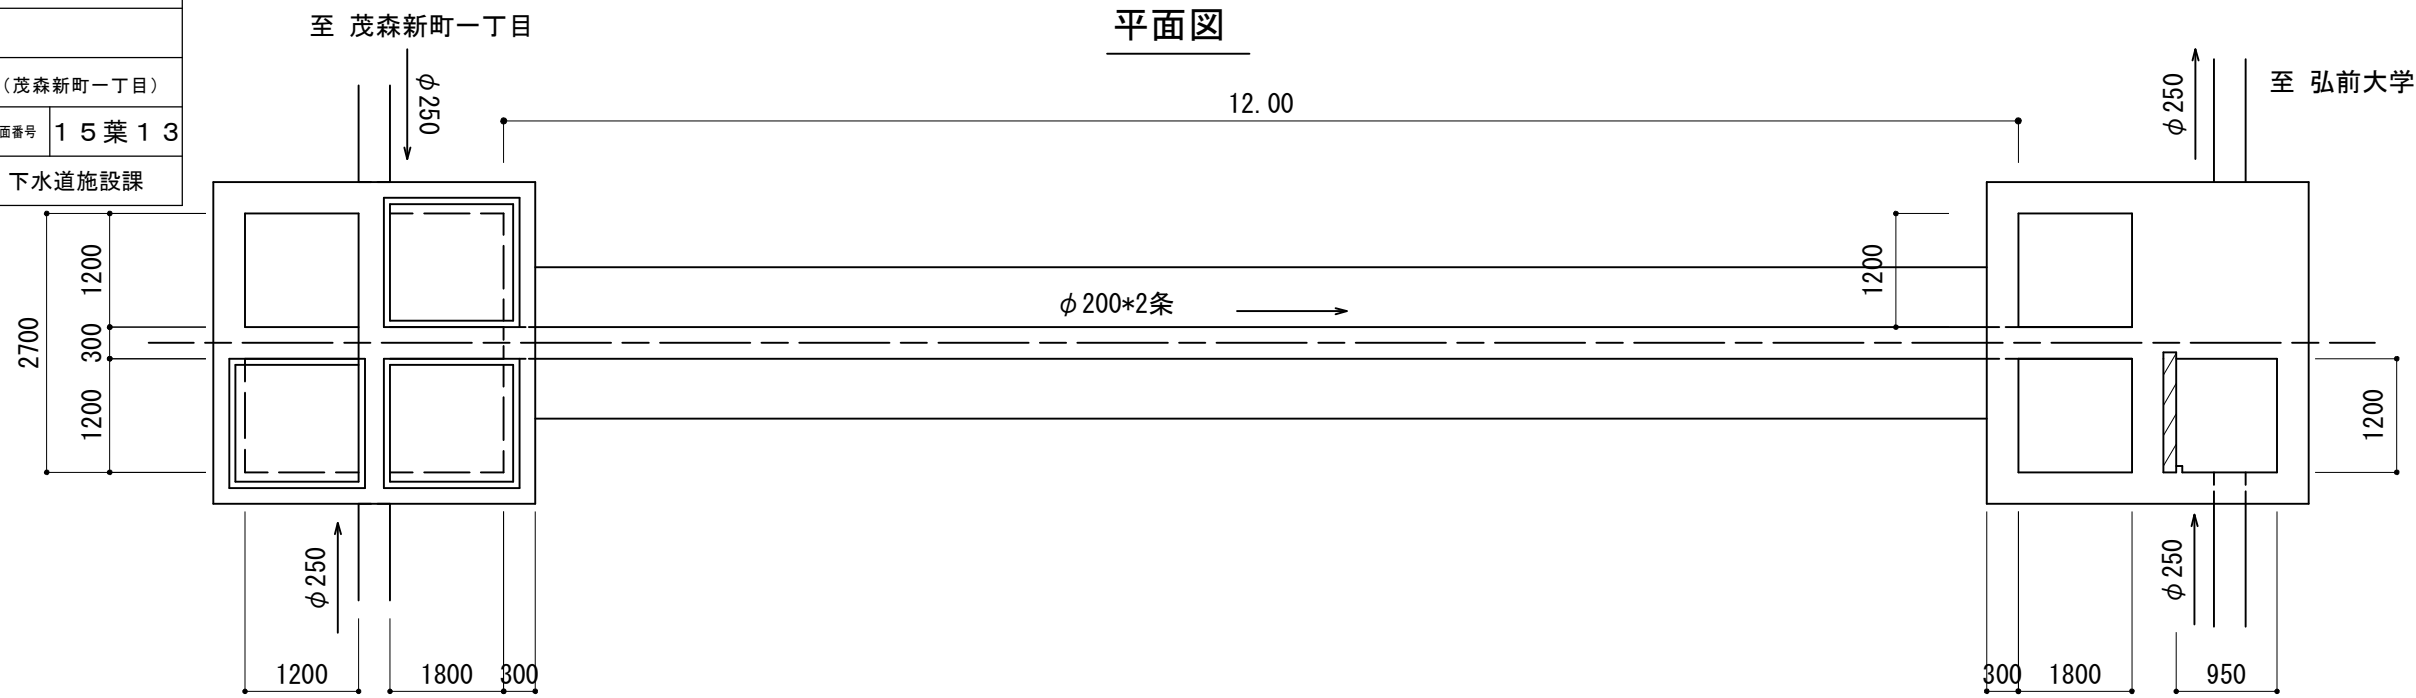

年 度	令和 8 年度		
業 務 名	令和 8 年度 下白銀町地区外 下水道管路施設清掃業務		
図面名称	伏越MH参考図（文京町）		
縮 尺	S=1:Free	図面番号	1 5 葉 1 4
弘前市 上下水道部 下水道施設課			

伏越MH参考図（文京町） S=1:Free


断面図

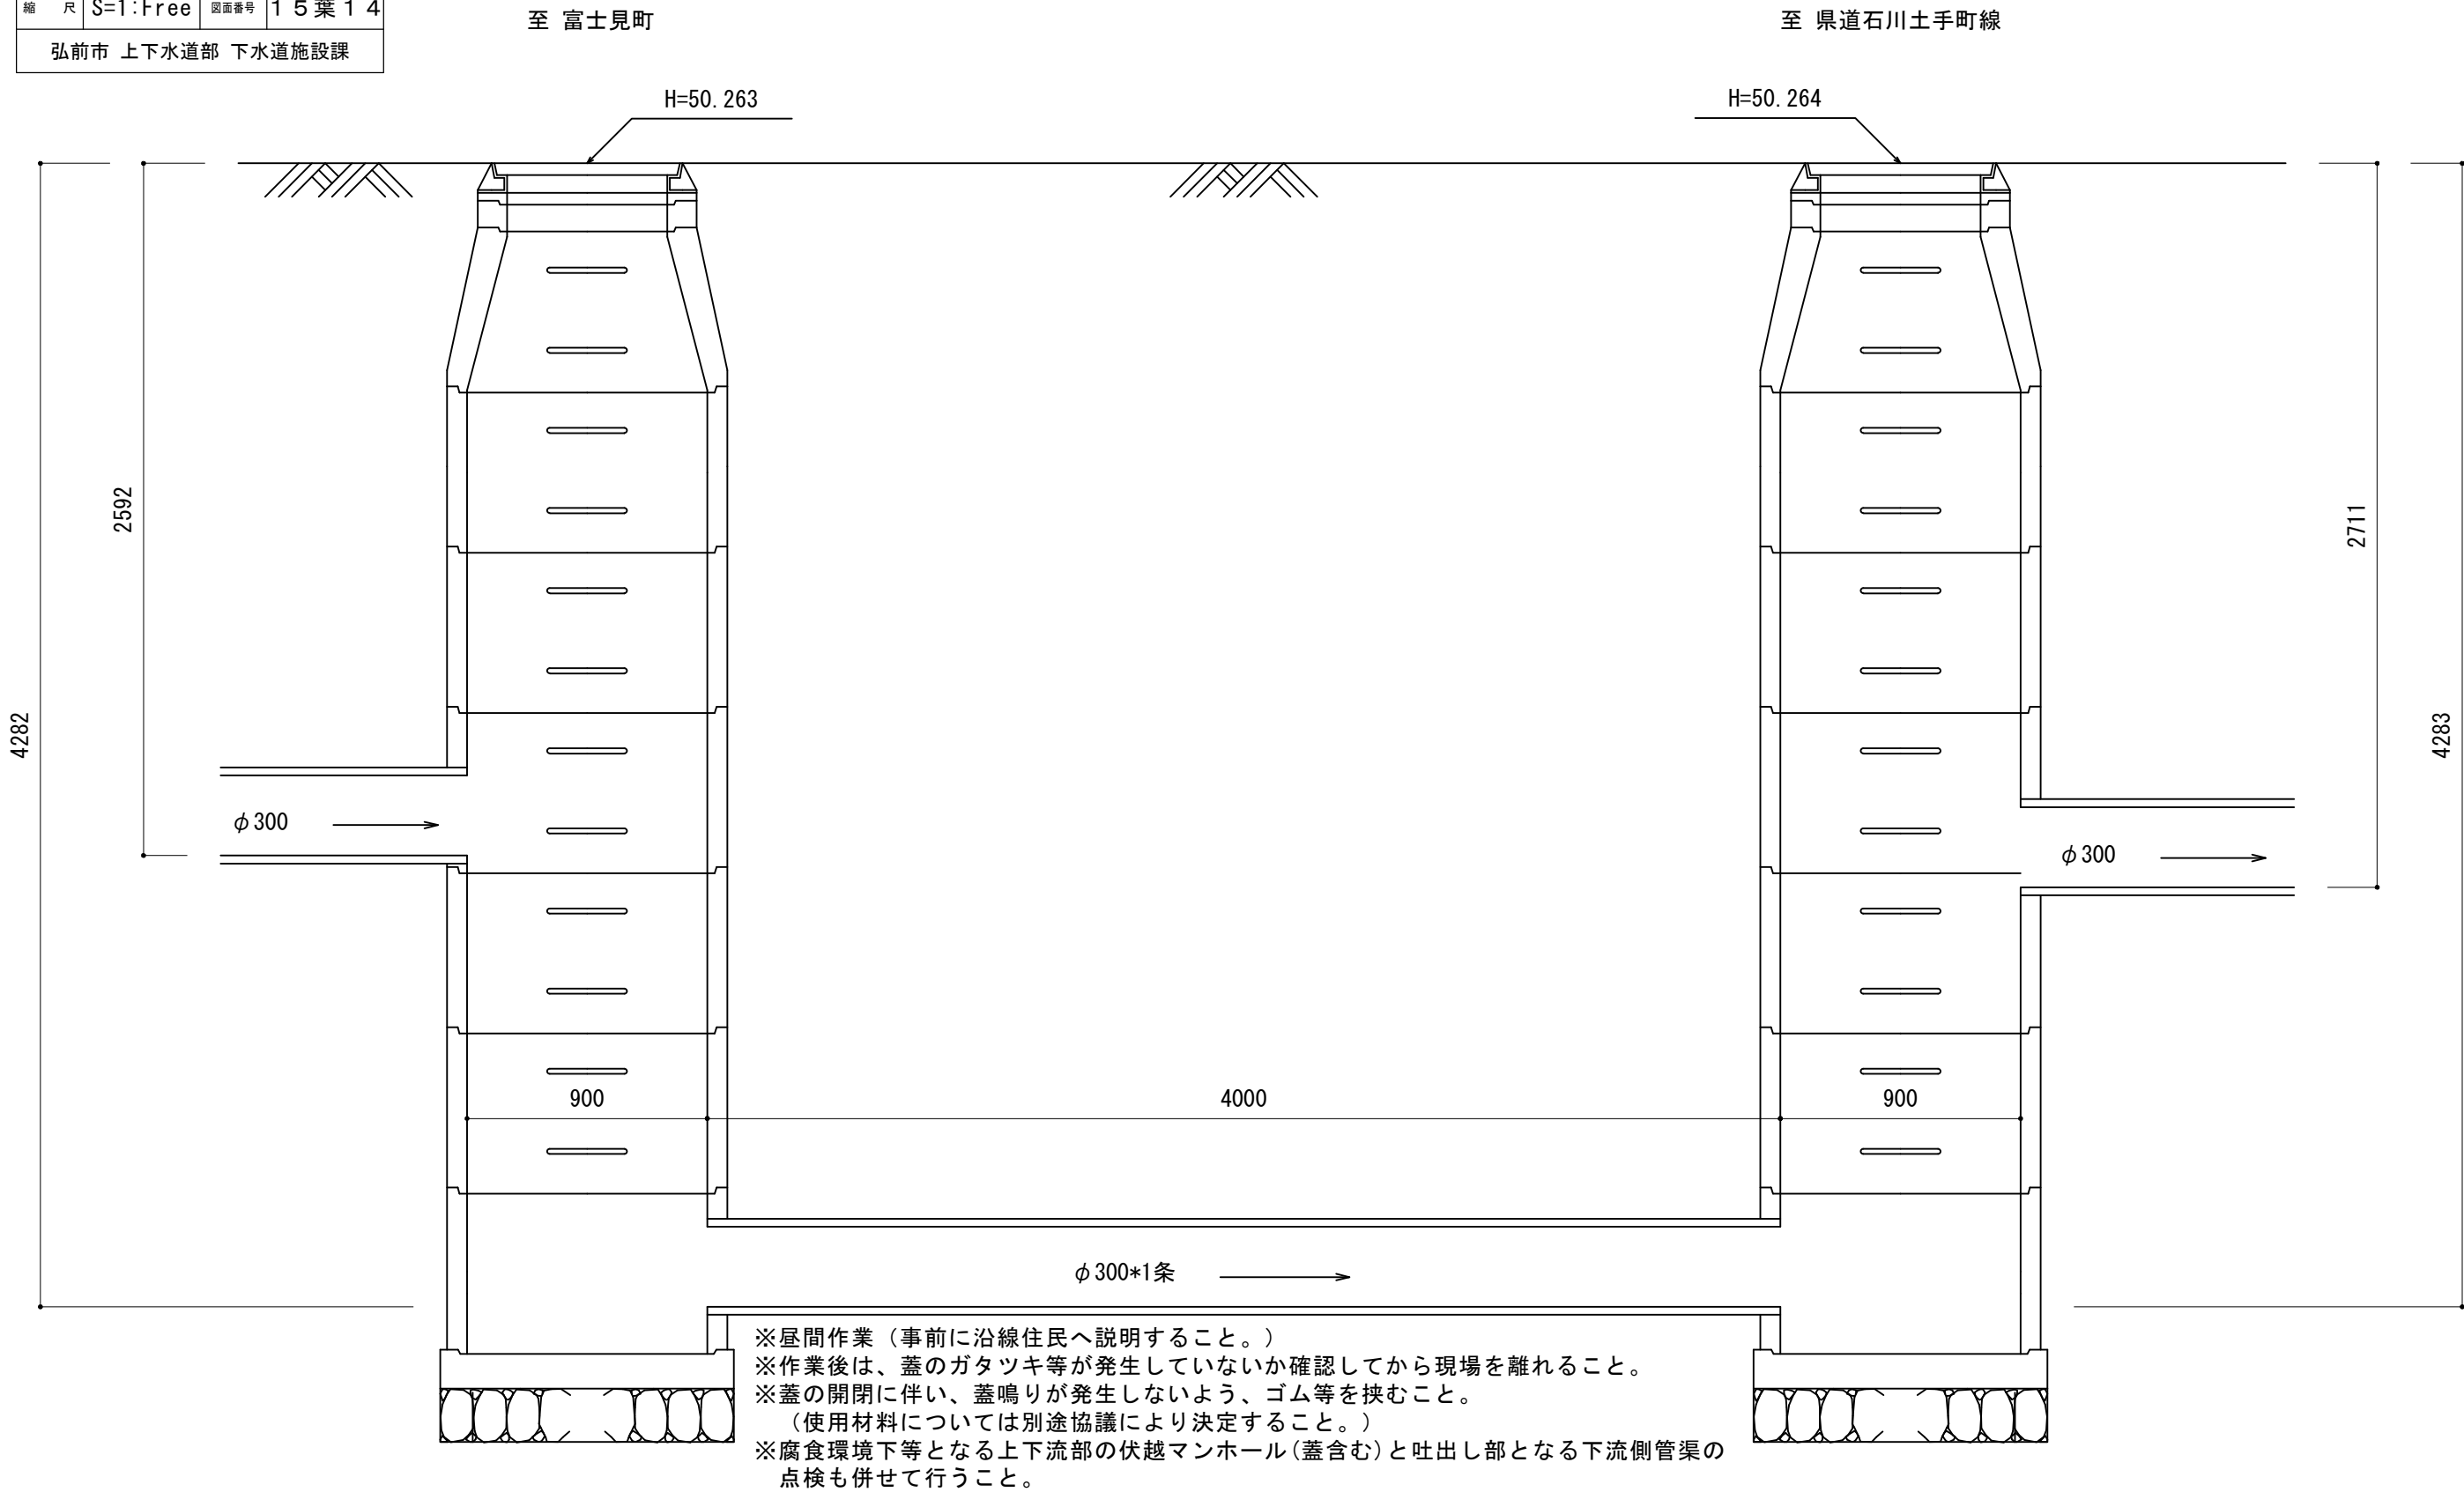

年 度	令和 8 年度		
業 務 名	令和 8 年度 下白銀町地区外 下水道管路施設清掃業務		
図面名称	伏越MH参考図（紺屋町）		
縮 尺	S=1:Free	図面番号	1 5 葉 1 5
弘前市 上下水道部 下水道施設課			

伏越MH参考図（紺屋町） S=1:Free

平面图

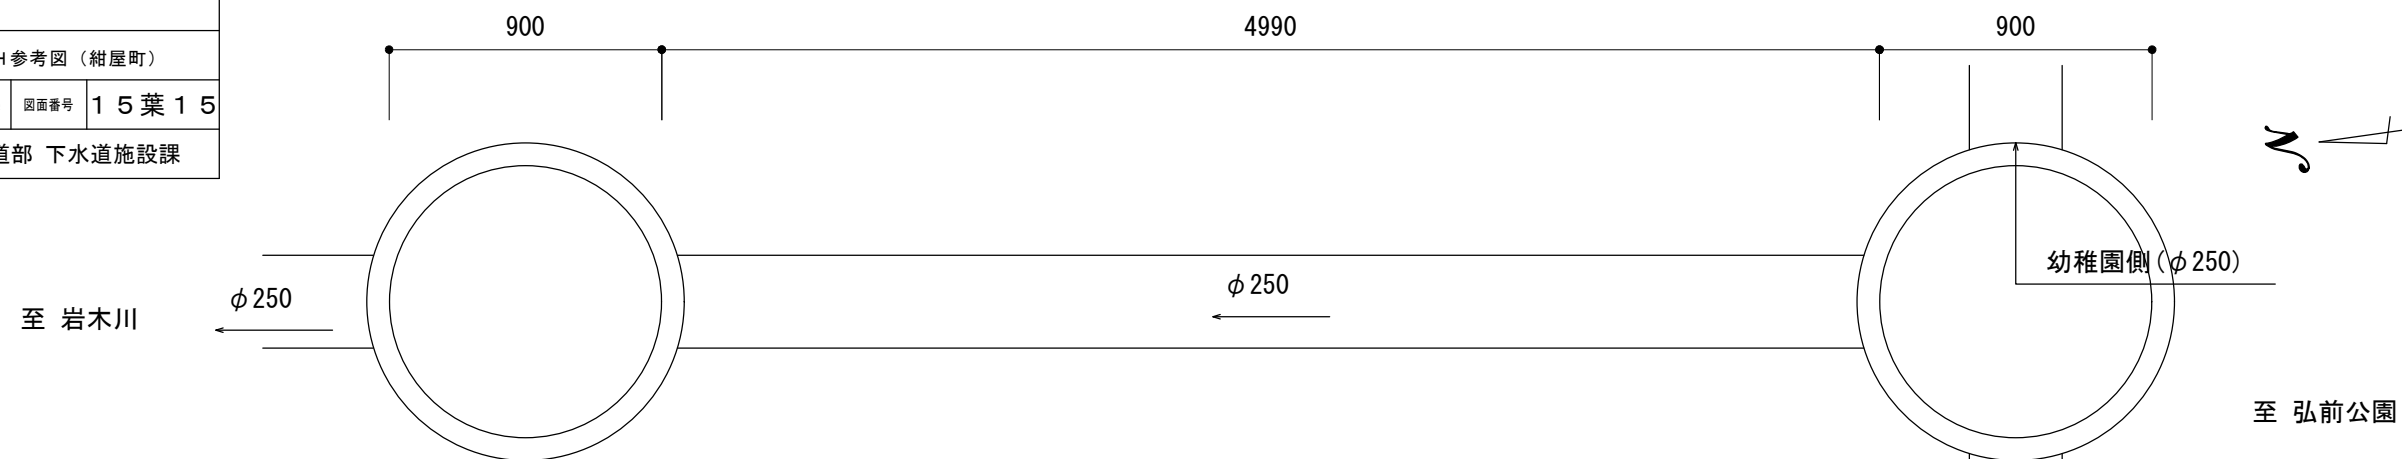

断面図

