





子ピツ子たちの天国〈遊園地・緑の広場〉6階 屋上




一流の味をお気軽に。〈展望レストラン〉8階

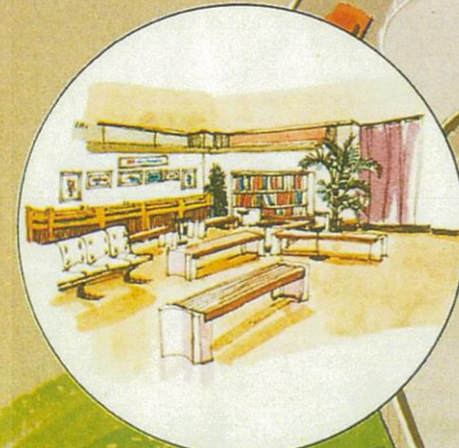

ベビーベッドを用意しました。〈赤ちゃん休憩所〉3階

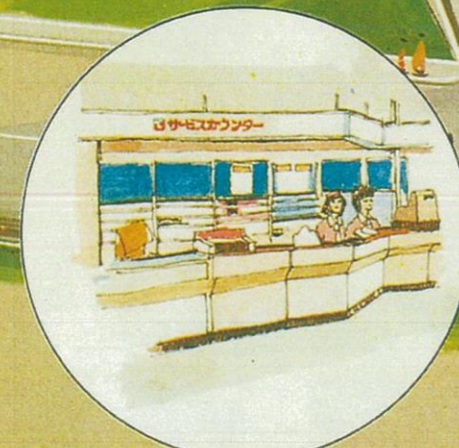


御進物の包装、お呼び出しなどは〈サービスカウンター〉へ。2階

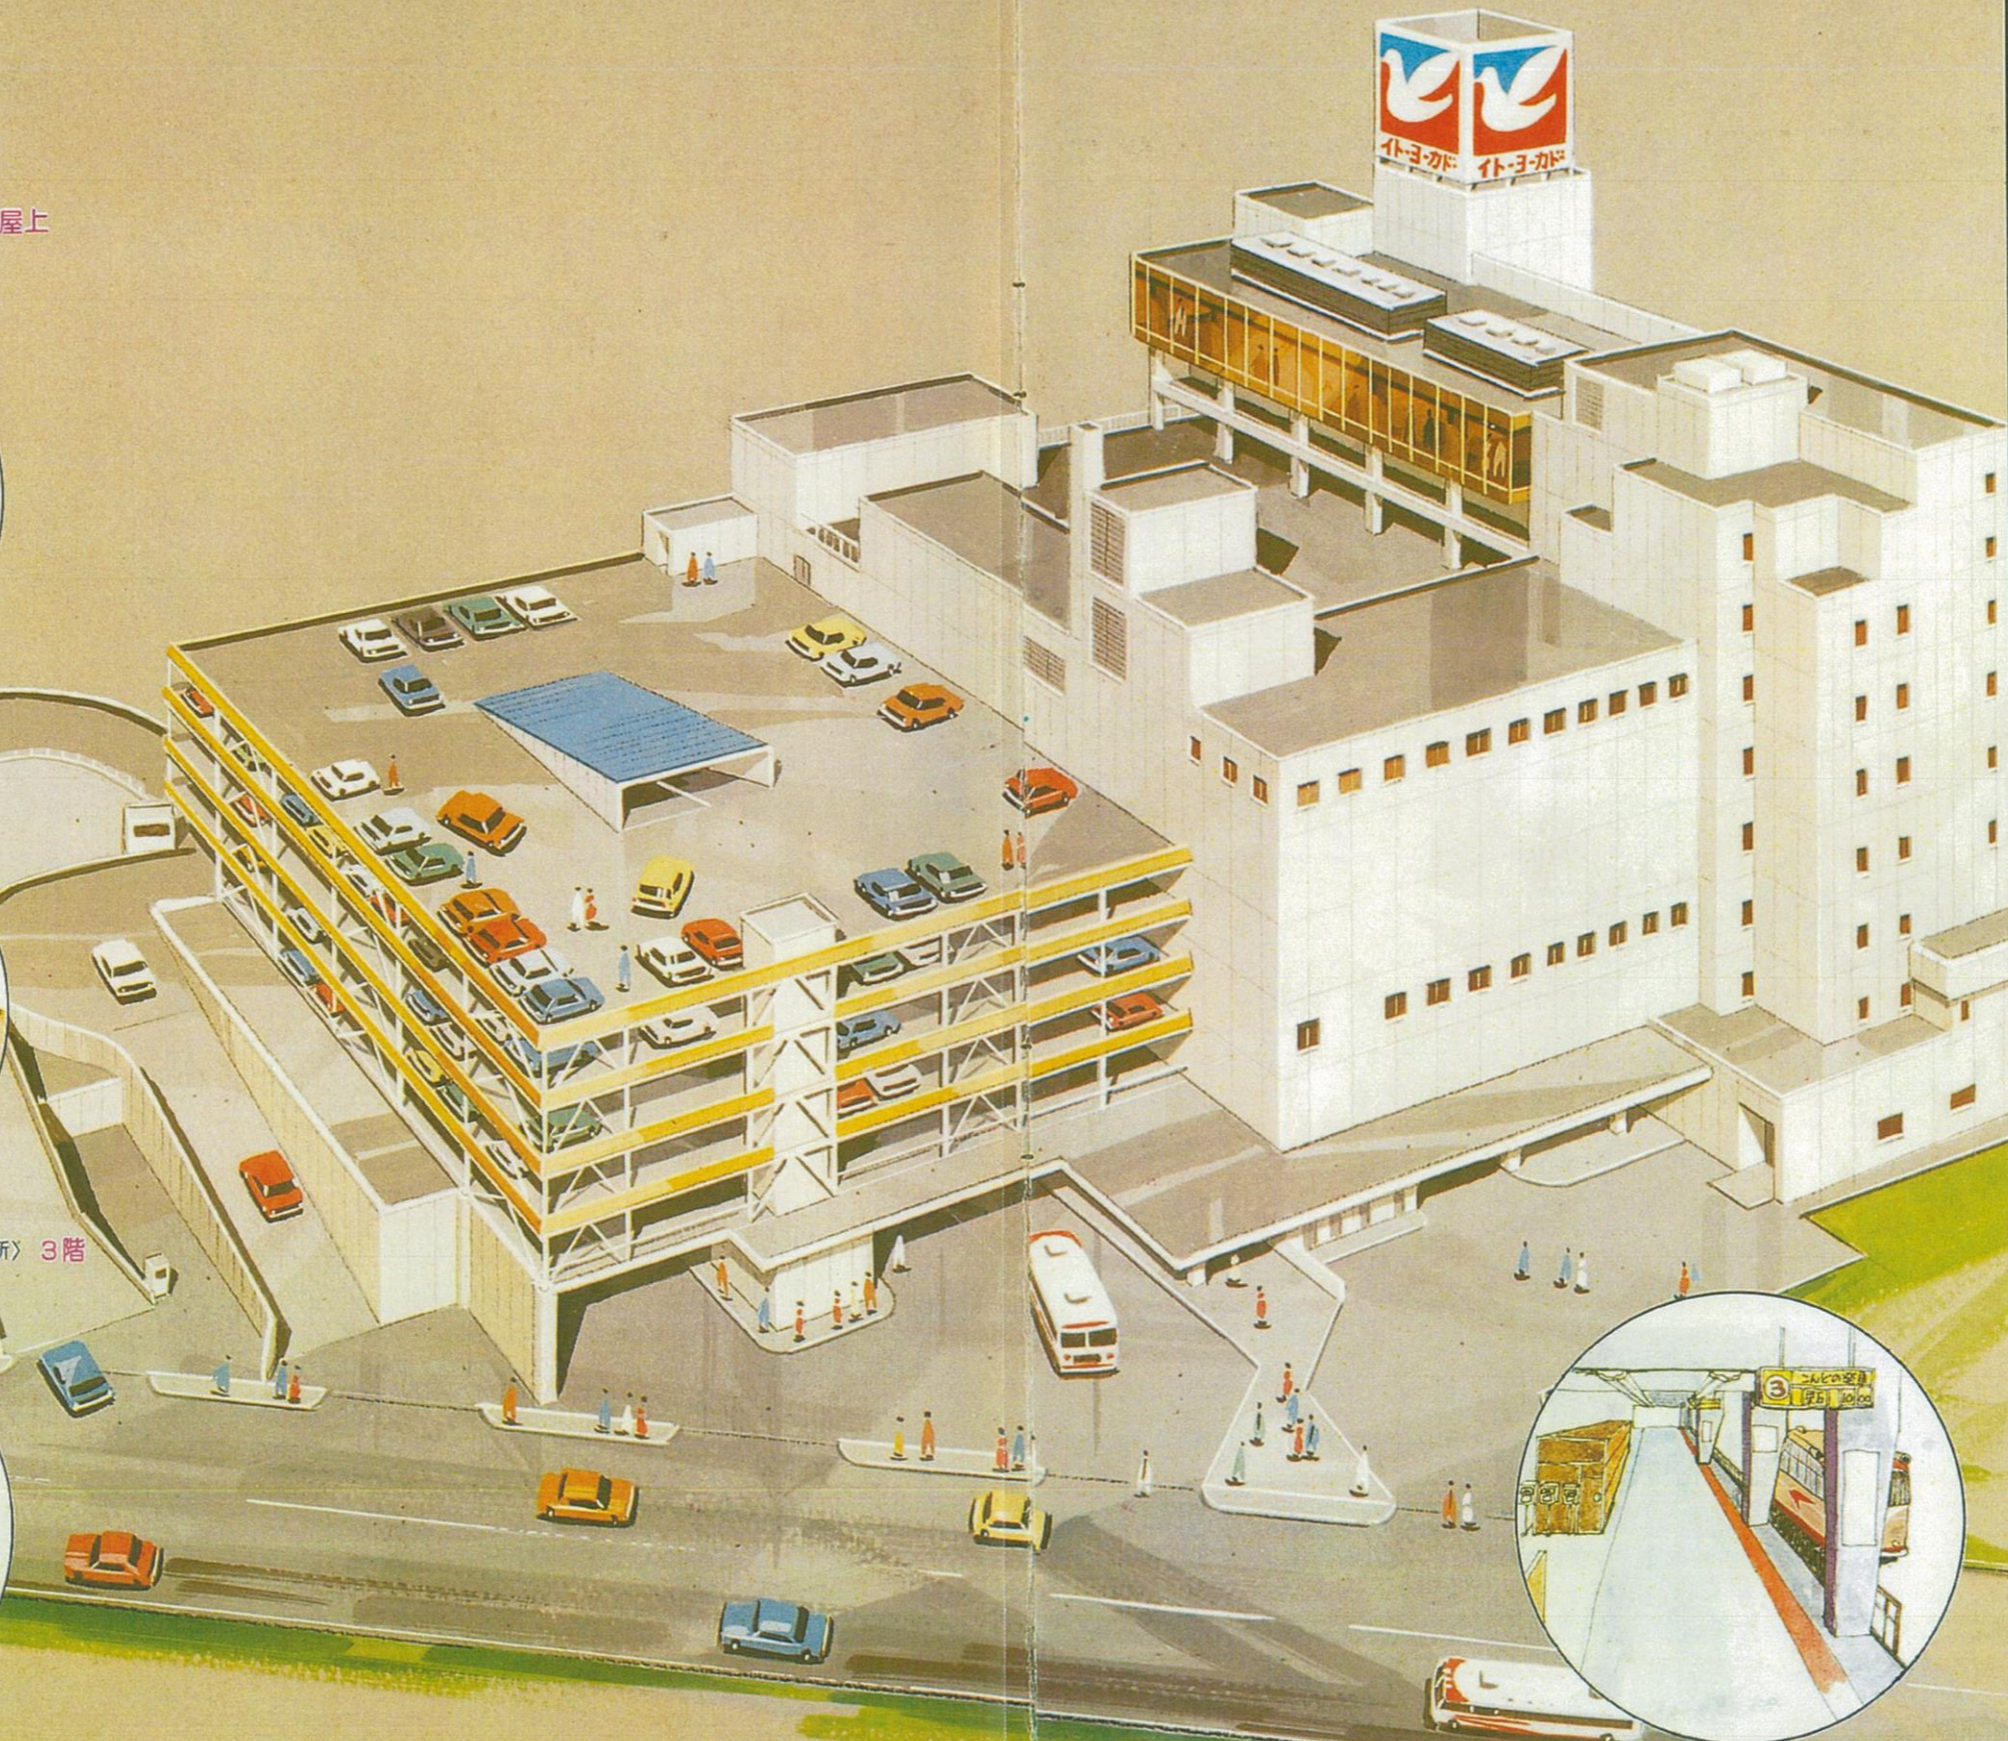

## 弘南ビルの概要

- 所在地  
弘前市大字駅前三丁目3番地1号
- 規模  
鉄骨・鉄筋コンクリート、地下1階、地上8階、塔屋1階  
敷地面積 11,984m<sup>2</sup>(3,625坪)  
延床面積 44,329m<sup>2</sup>(13,409坪)  
イトヨカド店舗面積 31,585m<sup>2</sup>(9,554坪)  
バスターミナル部分面積 3,144m<sup>2</sup>(951坪)  
立体駐車場部分面積 9,060m<sup>2</sup>(2,740坪)  
青森銀行部分面積539m<sup>2</sup>(163坪)
- 昇降設備  
展望エレベーター・スカイカプセル 2基  
エスカレーター 9基  
大型荷物用エレベーター 2基  
非常用エレベーター 1基
- 防災設備  
防災センター(全ての防災設備を24時間集中管理)  
スプリンクラー、自動火災感知機  
ハロingas消火器、泡消火器、屋内外消火栓、その他非常用設備。
- 電気設備  
特高66KV受電、自家発電装置750KVA
- 空調設備  
冷暖房完備(電気、都市ガス併用)
- バスターミナル  
発車 13バース 到着 5バース  
計 18バース
- 駐車場  
4層・自走式、収容能力 約400両

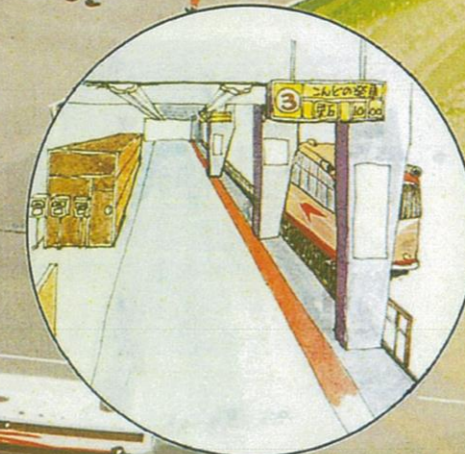

売場から0分の〈バスターミナル〉1階



バス発着の安全を守るモニターTV付操作卓。