


湯口浄化センター平面図

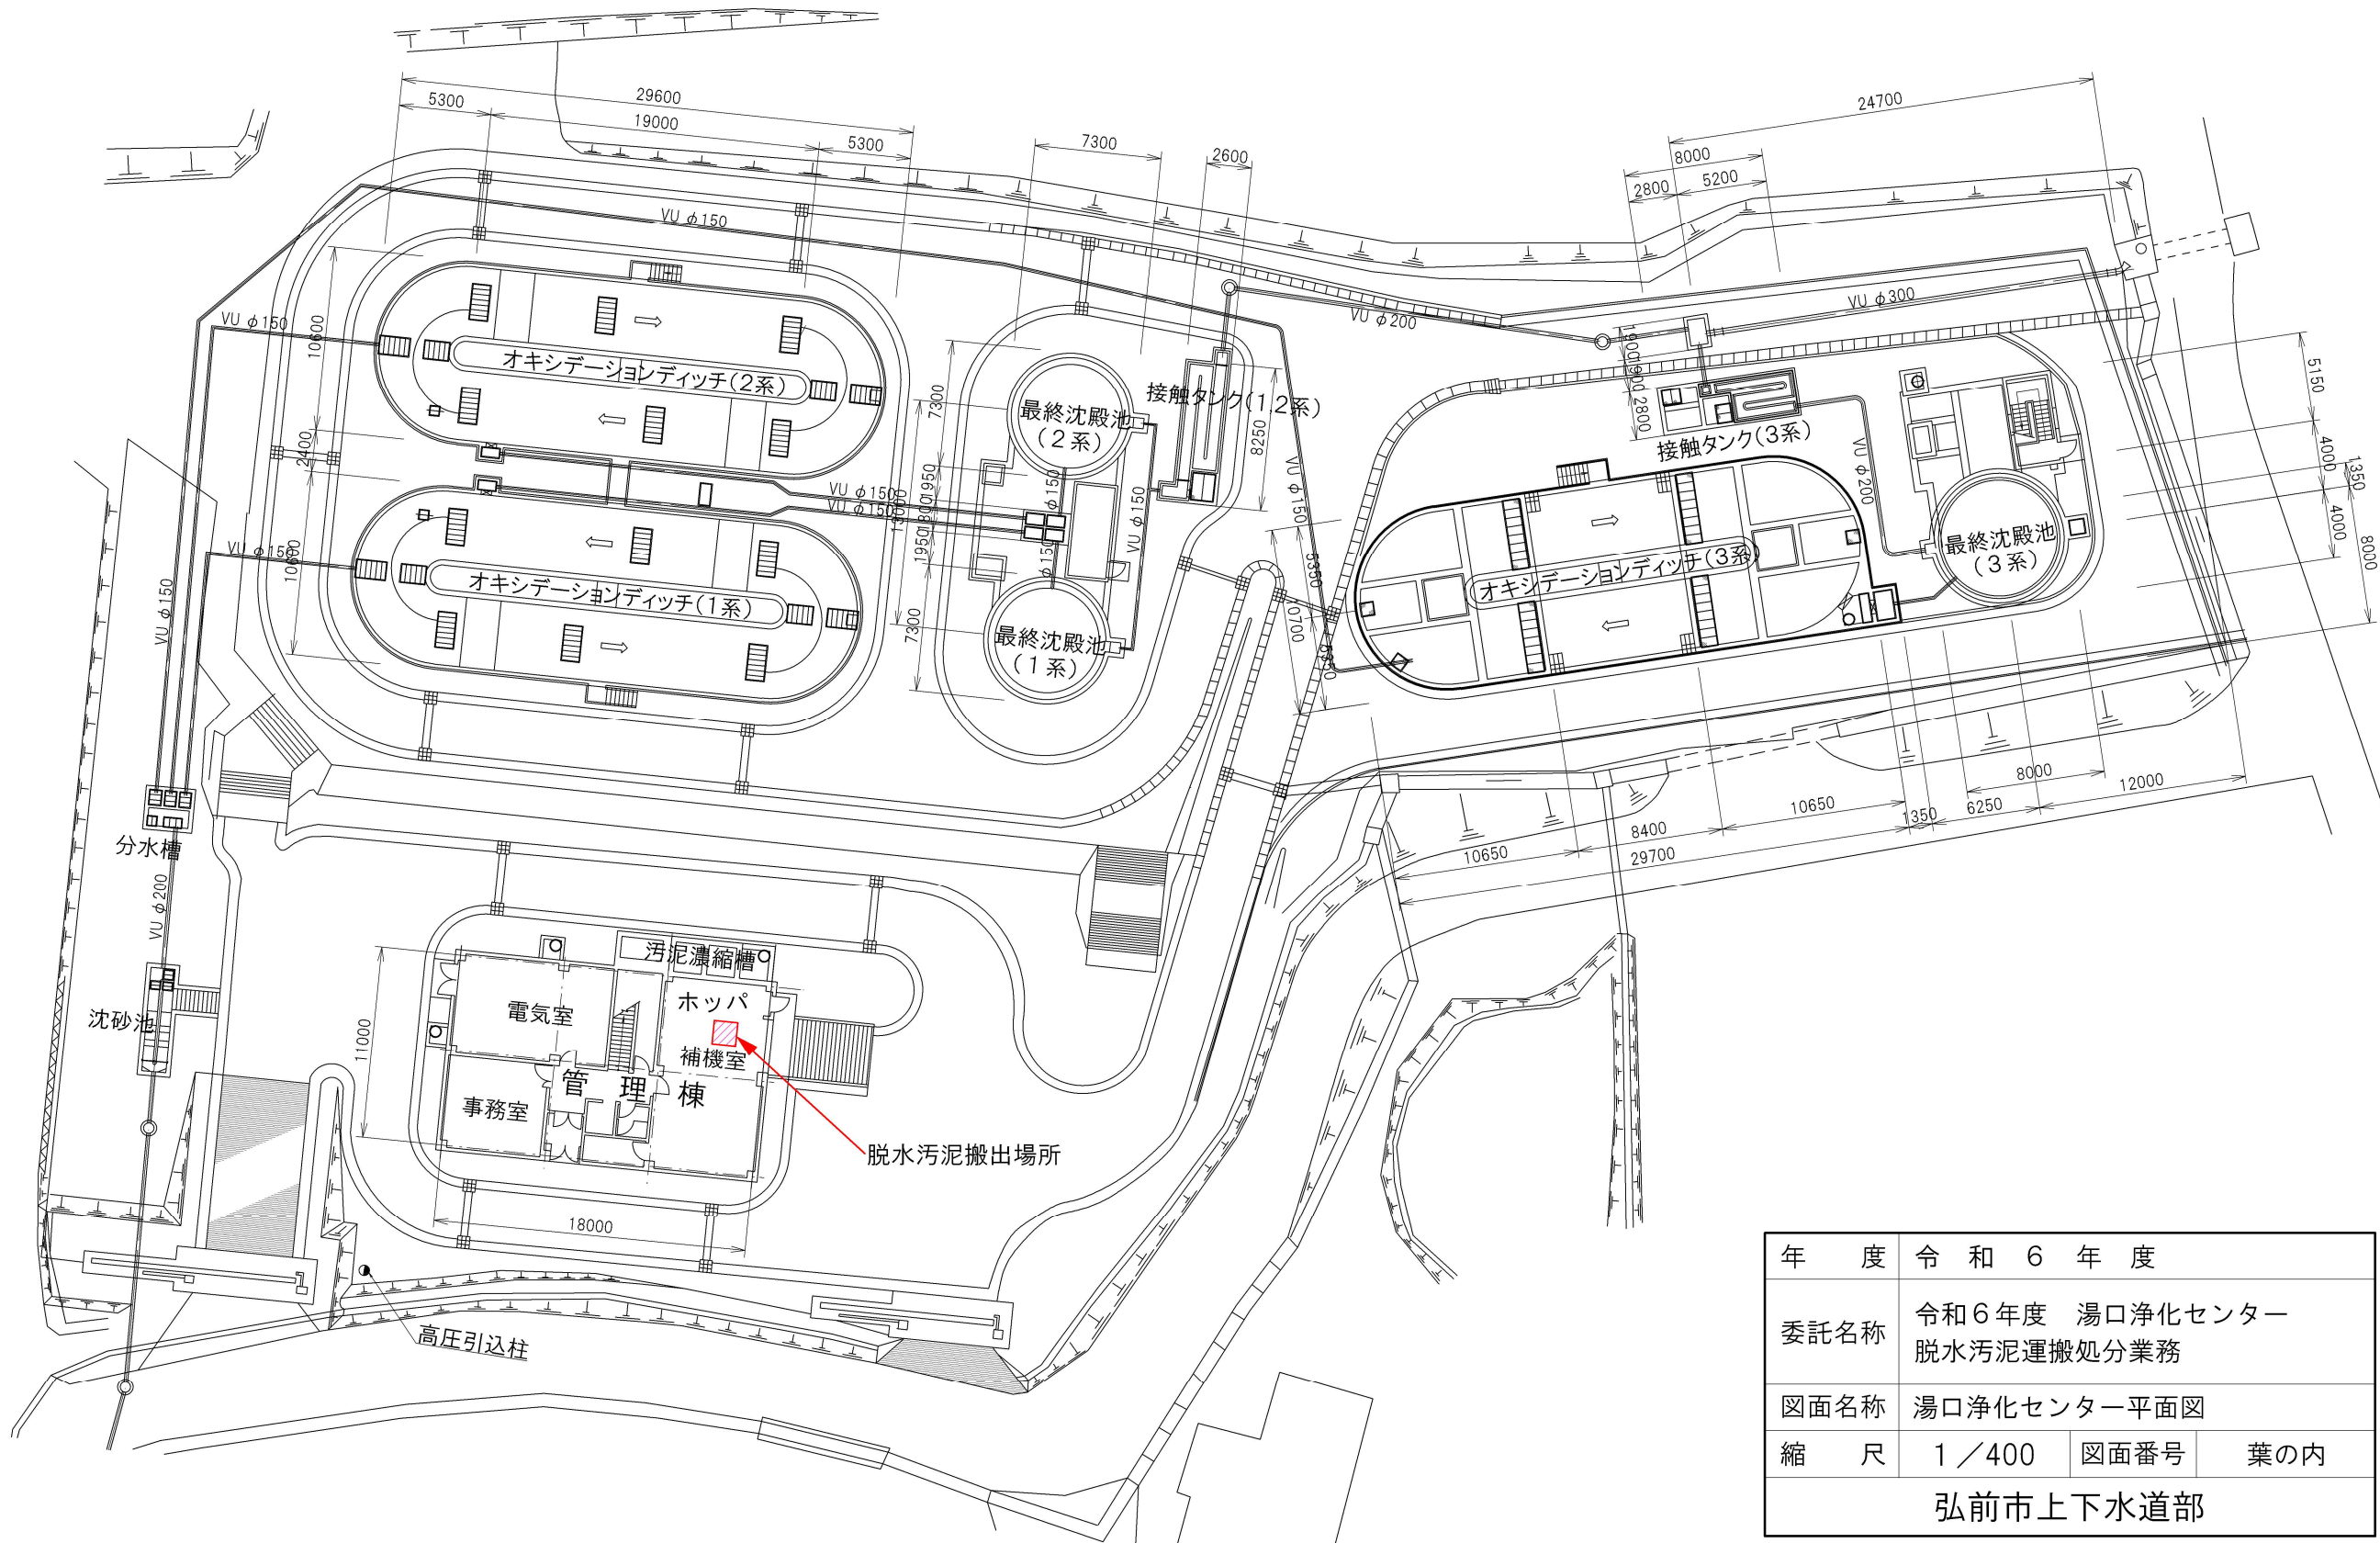

年 度	令和 6 年 度		
委託名称	令和6年度 湯口浄化センター 脱水污泥運搬処分業務		
図面名称	湯口浄化センター平面図		
縮 尺	1 / 400	図面番号	葉の内
弘前市上下水道部			