


弘前広域都市計画下水道の変更（弘前市決定）計画図

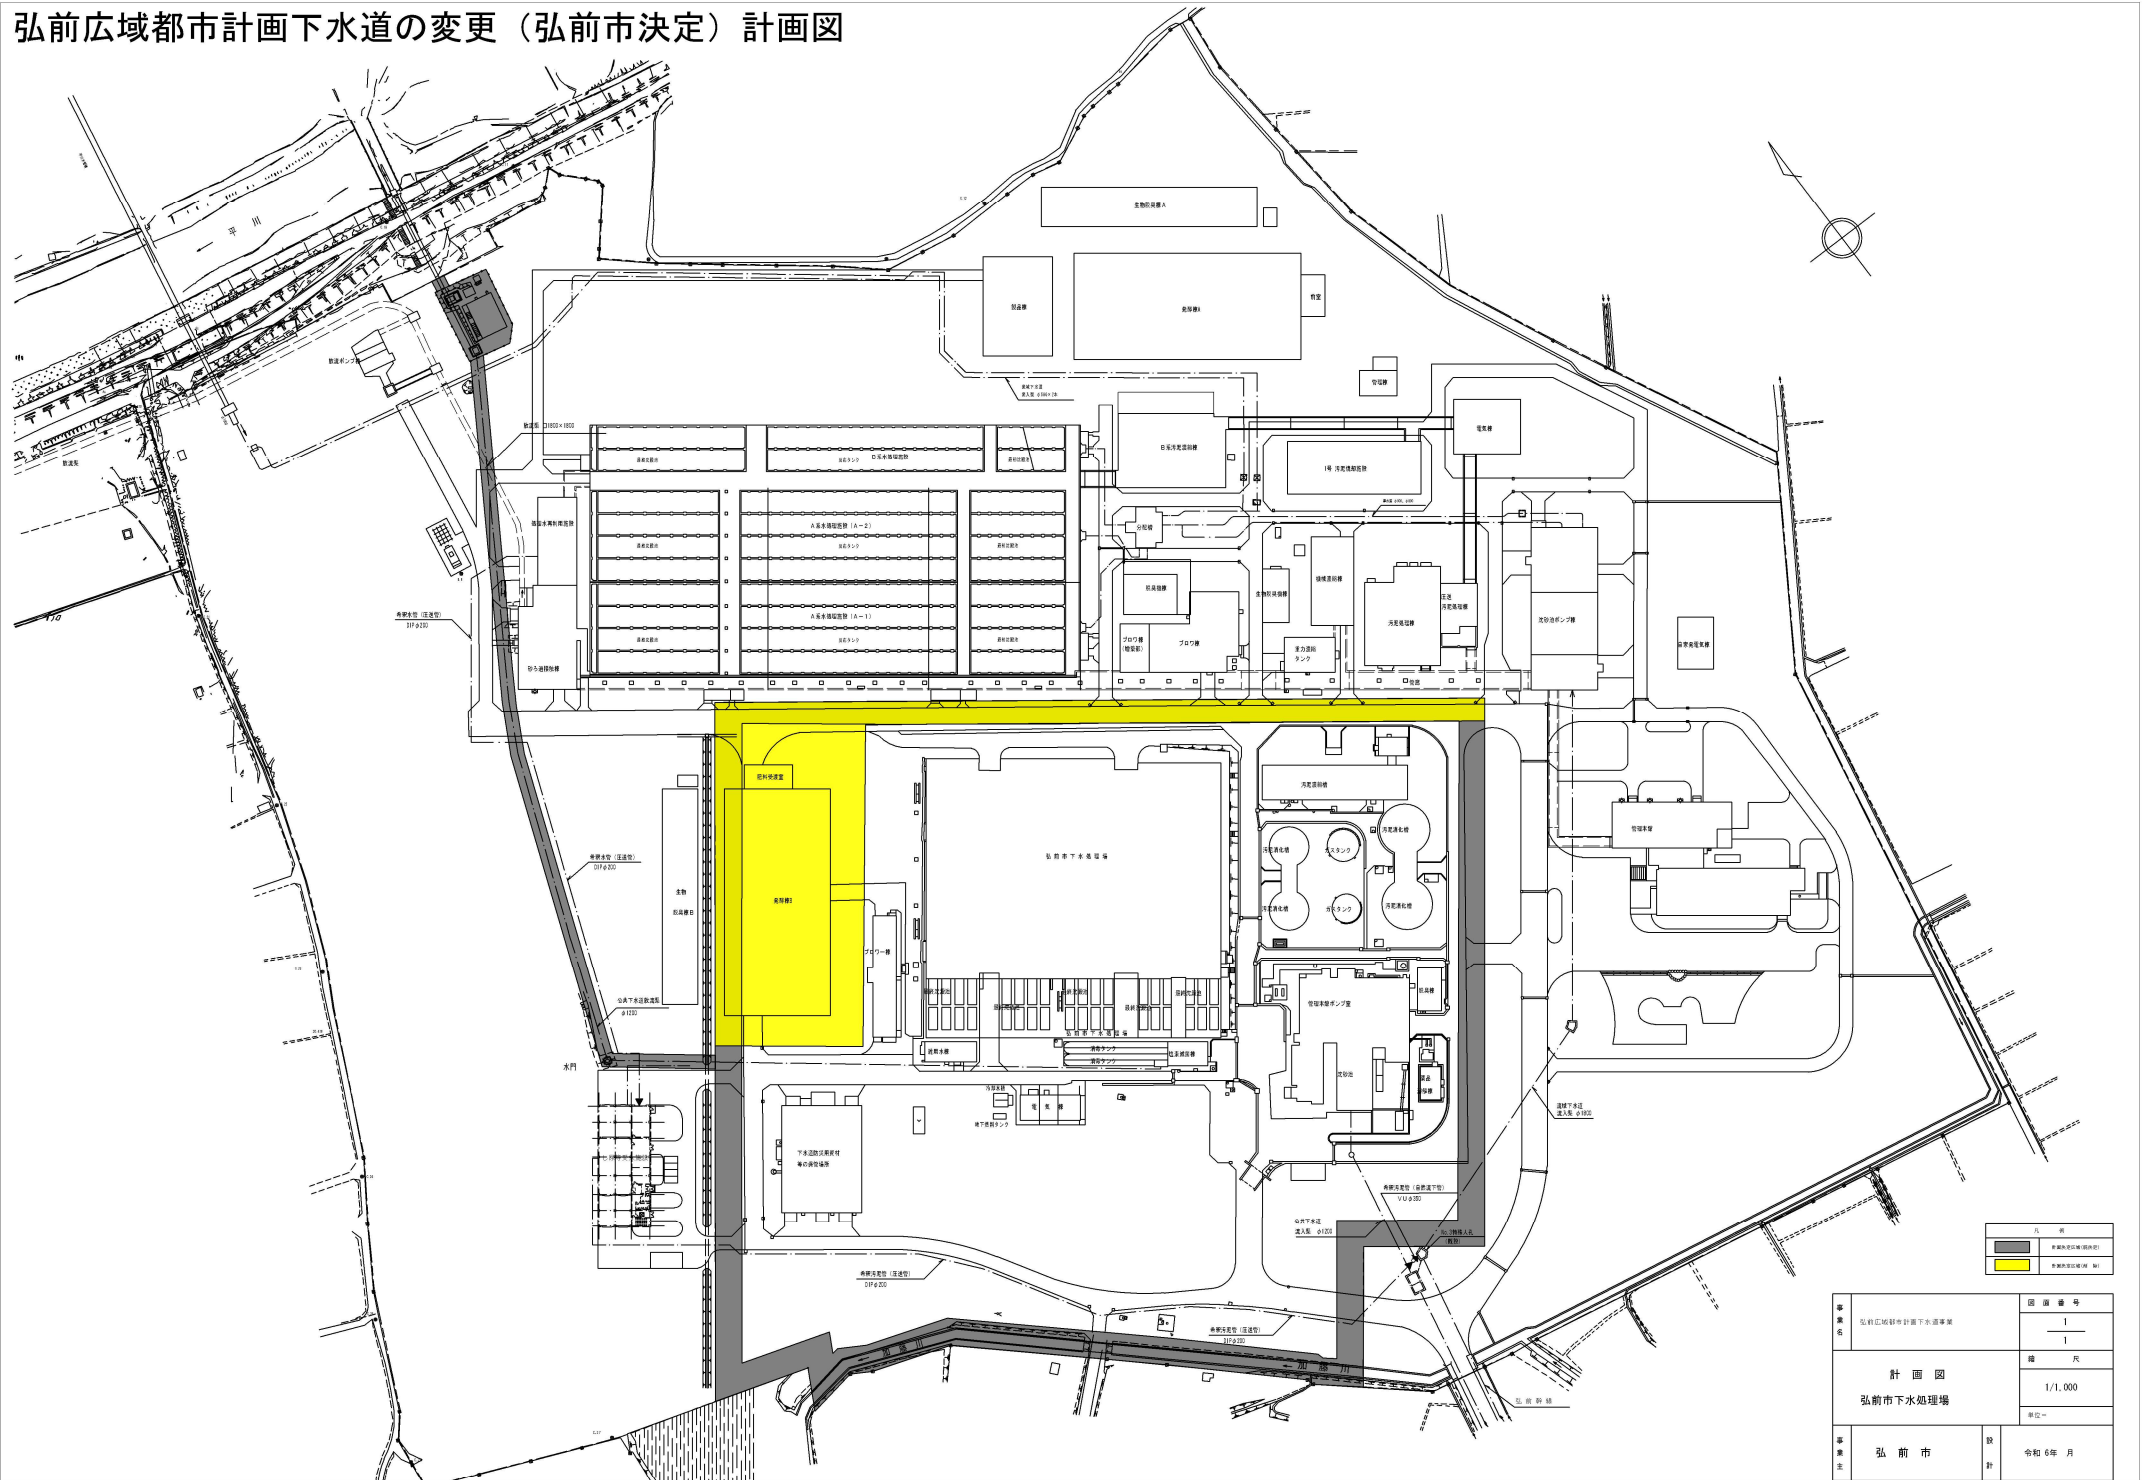

■	凡 例
■	変更前計画(旧計画)
■	変更後計画(本計画)

事業名 弘前広域都市計画下水道事業	図 号 1 1
計画図 弘前市下水処理場	縮 尺 1/1,000 単位—
事業主 弘 前 市	設 計 令和 6 年 月