


青森県武道館

体操【競技】	
①	本部席・進行席・審判長席
②	競技本部
③	実施本部
④	救護席
⑤	CP席
⑥	報道エリア
⑦	選手席
⑧	審判席
⑨	音響席
⑩	進行席
⑪	記録本部
⑫	表彰式会場
⑬	競技役員控室
⑭	大会役員・来賓控室(行政)
⑮	インタビューコーナー
⑯	招集所
⑰	男子入退場口
⑱	女子入退場口
⑲	救護室
⑳	試合直前練習会場兼コンディショニングルーム
㉑	弁当引換所
㉒	女子更衣室
㉓	男子更衣室
㉔	ドリンク・アイシングコーナー
㉕	行政側受付
㉖	競技団体側受付
㉗	審判会議・監督会議
㉘	競技・競技会補助員控室
㉙	審判控室
㉚	選手監督控席
㉛	一般観覧席
㉜	福祉席
㉝	会場案内図
㉞	大会役員・来賓控室(競技団体)
㉟	ドーピング検査室
㊱	視察員控室
㊲	報道員控室
㊳	案内所
㊴	おもてなしコーナー
㊵	一般休憩所
㊶	売店
㊷	ゴミ集積所
㊸	駐車場係控所
㊹	輸送交通本部
㊺	バス・タクシー乗降所

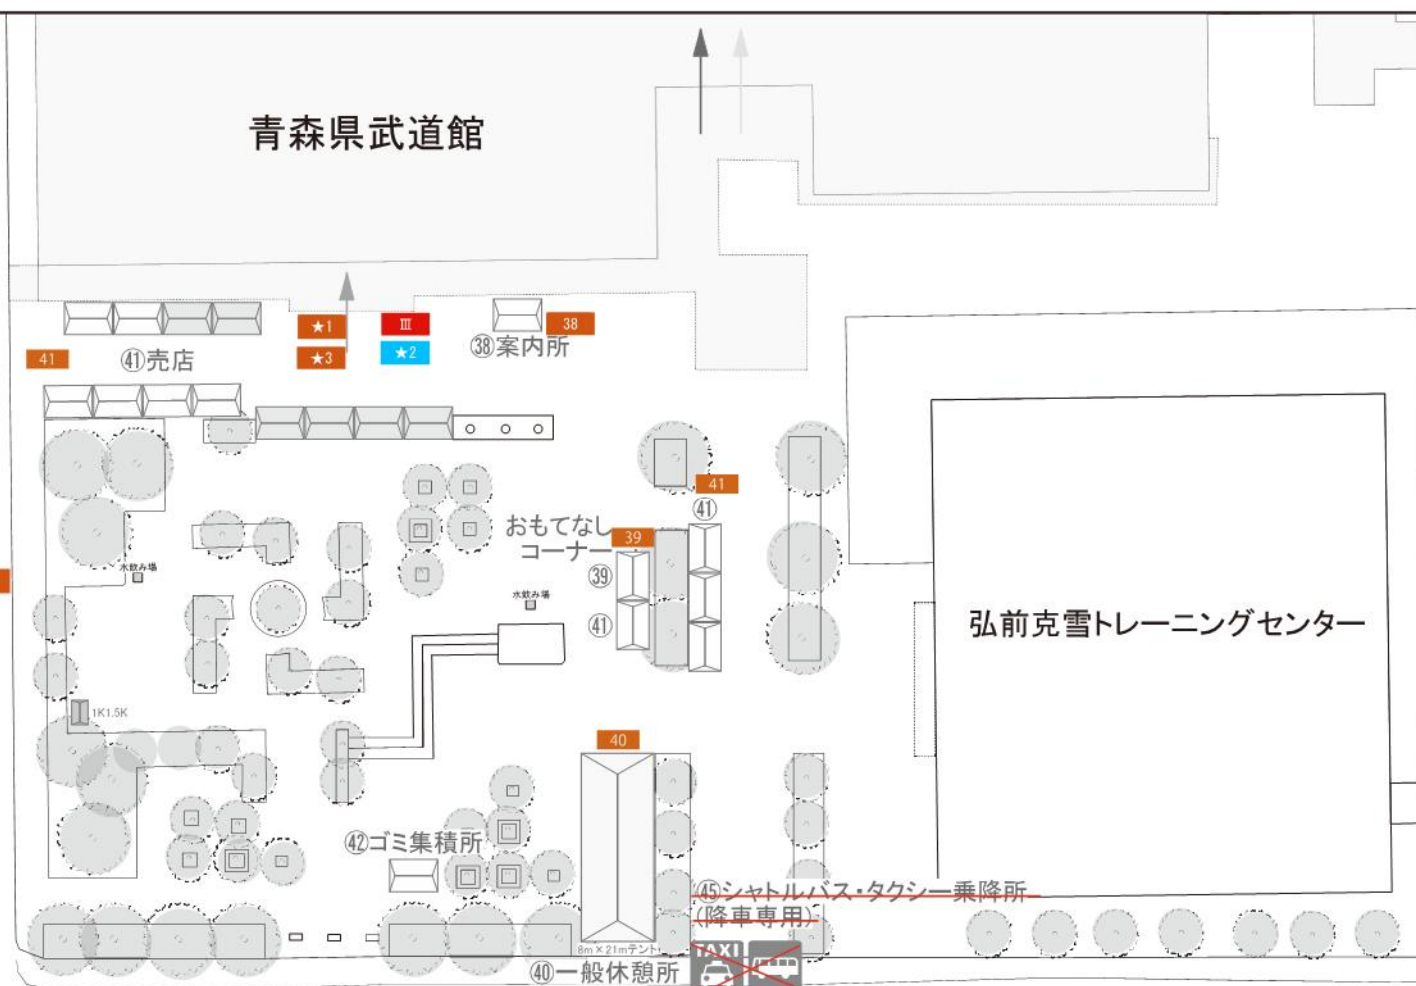

弘前克雪トレーニングセンター

■サイン凡例

- 立看板(W450)
- 立看板(W900)
- 立看板 (W600)
- 吊看板
- 紙書 (A3)
- その他大型看板

【凡例】	
	選手車両動線
	一般車両動線
	関係者車両動線
	バリアフリー車両動線
	選手徒歩動線
	一般徒歩動線
	関係者徒歩動線
	バリアフリー徒歩動線

Checked	Project	青の煌めきあもり国スポ 体操(競技)競技会場【本大会】	Title	サイン配置計画図	Scale	1/600(A3)	No.	06-05
Drawn	Place	青森県武道館	Date	2026.02.07				

