



体操【競技】	
①	本部席・進行席・審判長席
②	競技本部
③	実施本部
④	救護席
⑤	CP席
⑥	報道エリア
⑦	選手席
⑧	審判席
⑨	音響席
⑩	進行席
⑪	記録本部
⑫	表彰式会場
⑬	競技役員控室
⑭	大会役員・競技係員・実務控室(行政)
⑮	インタビューコーナー
⑯	招集所
⑰	男子入退場口
⑱	女子入退場口
⑲	救護室
⑳	試合直前練習会場兼コンディショニングルーム
㉑	弁当引換所
㉒	女子更衣室
㉓	男子更衣室
㉔	ドリンク・アイシングコーナー
㉕	行政側受付
㉖	競技団体側受付
㉗	審判会議・監督会議
㉘	競技・競技会補助員控室
㉙	審判控室
㉚	選手監督席
㉛	一般観覧席
㉜	福祉席
㉝	会場案内図
㉞	大会役員・競技係員・実務控室(競技団体)
㉟	ドーピング検査室
㊱	視察員控室
㊲	報道員控室
㊳	総合案内所
㊴	おもてなしコーナー
㊵	一般休憩所
㊶	売店
㊷	ゴミ集積所
㊸	駐車場係控所
㊹	輸送交通本部
㊺	バス・タクシー乗降所
㊻	男女サブ会場
㊼	男女練習会場①
㊽	男子練習会場②
㊾	競技係員控室
㊿	競技補助員席
①	臨時喫煙所
②	授乳室


■サイン凡例	
Orange	立看板(W450)
Red	立看板(W900)
Blue	立看板(W600)
Green	吊看板
Yellow	紙書(A3)
Pink	その他大型看板

【凡例】	
←	選手車両動線
←	選手徒歩動線
←	一般車両動線
←	一般徒歩動線
←	関係者車両動線
←	関係者徒歩動線
←	バリアフリー車両動線
←	バリアフリー徒歩動線

Checked	Project	青の煌めきあおもり国スポ 体操(競技)競技会場【本大会】	Title
Drawn	Place	青森県武道館【Lv1】	サイン配置計画図

Scale	No.
1/500(A3)	
Date	06-03-01
2026.02.07	



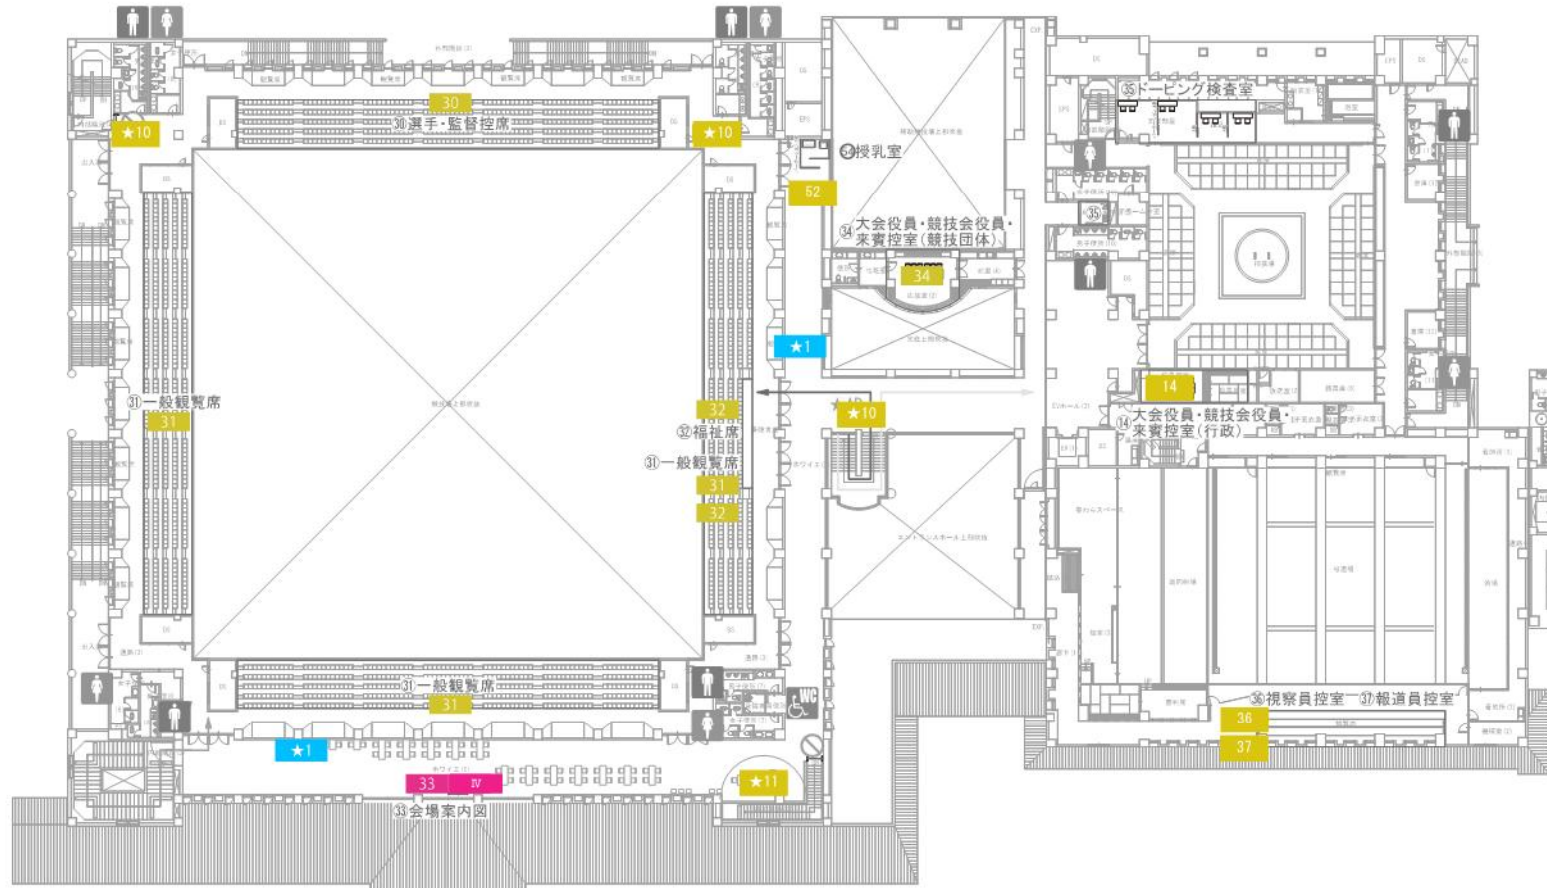

体操【競技】	
①	本部席・進行席・審判長席
②	競技本部
③	実施本部
④	救護席
⑤	CP席
⑥	報道エリア
⑦	選手席
⑧	審判席
⑨	音響席
⑩	進行席
⑪	記録本部
⑫	表彰式会場
⑬	競技役員控室
⑭	大会役員・競技会役員・来賓控室(行政)
⑮	インタビューコーナー
⑯	招集所
⑰	男子入退場口
⑱	女子入退場口
⑲	救護室
⑳	社会連邦練習会場兼コンディショニングルーム
㉑	弁当引換所
㉒	女子更衣室
㉓	男子更衣室
㉔	ドリンク・アイシングコーナー
㉕	行政側受付
㉖	競技団体側受付
㉗	審判会議・監督会議
㉘	競技・競技会補助員控室
㉙	審判控室
㉚	選手監督席
㉛	一般観覧席
㉜	福祉席
㉝	会場案内図
㉞	大会役員・競技会役員・来賓控室(競技団体)
㉟	ドーピング検査室
㊱	視察員控室
㊲	報道員控室
㊳	総合案内所
㊴	おもてなしコーナー
㊵	一般休憩所
㊶	売店
㊷	ゴミ集積所
㊸	駐車場係控室
㊹	輸送交通本部
㊺	バス・タクシー乗降所
㊻	男女サブ会場
㊼	男女練習会場①
㊽	男子練習会場②
㊾	競技会係員控室
㊿	競技補助員席
①	臨時喫煙所
②	授乳室

■サイン凡例	
■	立看板(W450)
■	立看板(W900)
■	立看板(W600)
■	吊看板
■	紙書(A3)
■	その他大型看板

【凡例】	
	選手歩動線
	一般歩動線
	関係者車両動線
	関係者歩動線
	バリアフリー車両動線
	バリアフリー歩動線

Checked	Project	青の煌めきあおもり国スポ 体操(競技)競技会場【本大会】	Title	Scale	No.
Drawn	Place	青森県武道館【Lv2】	サイン配置計画図	1/500(A3)	06-03-02
				Date	
				2026.02.07	