


体操【競技】

⑱	競技役員控室
④⑨	男女サブ会場

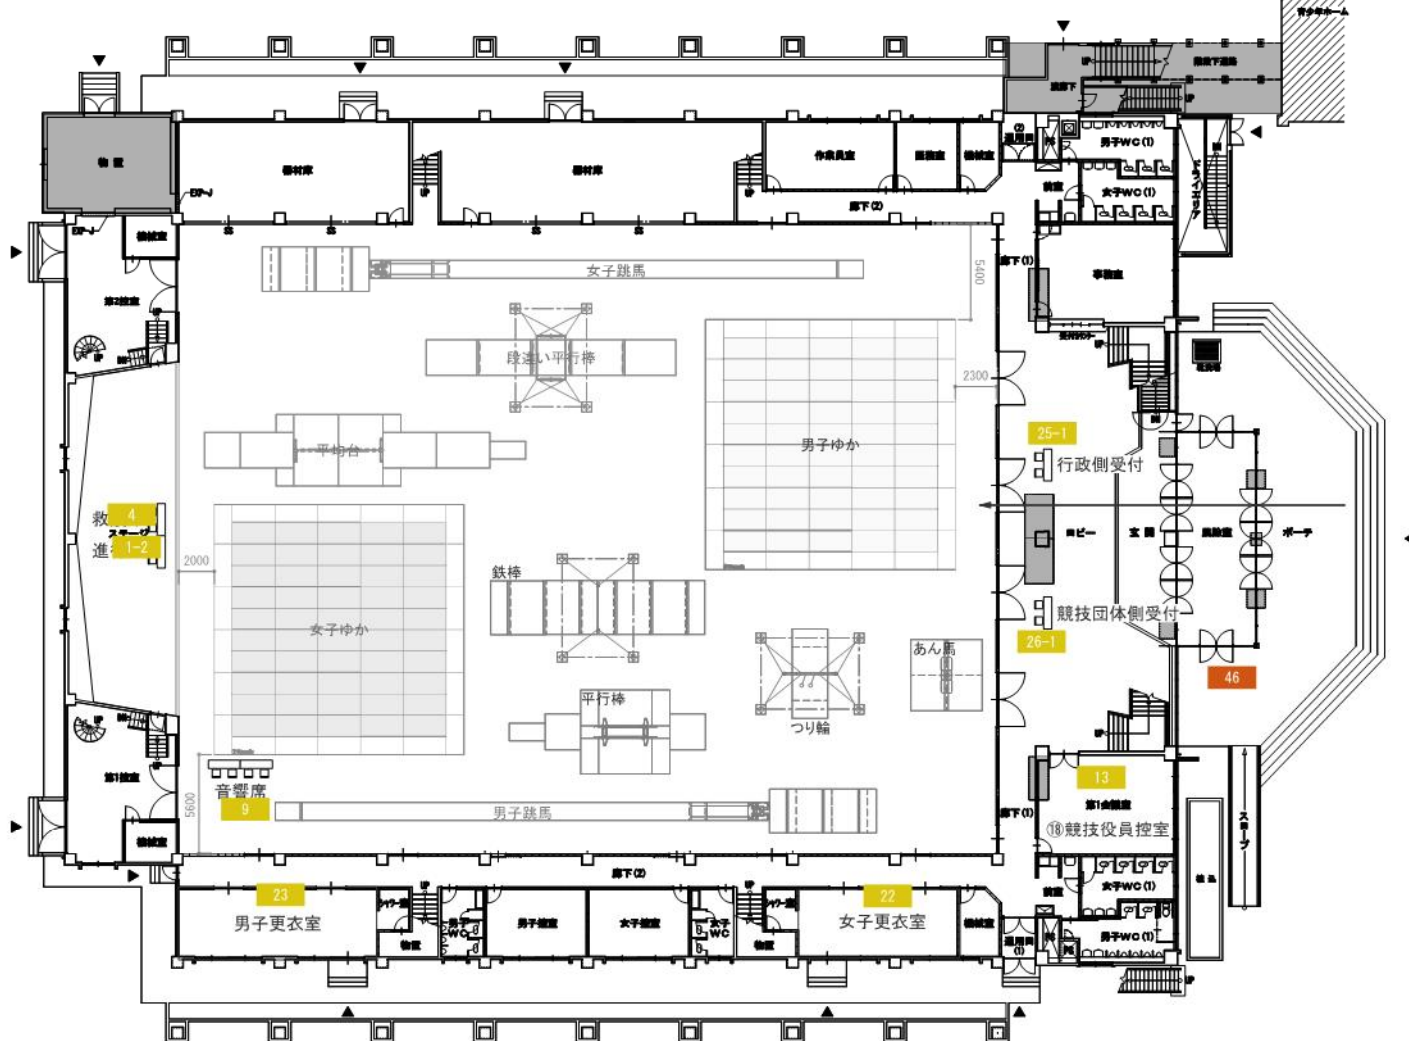

■サイン凡例


Orange	立看板(W450)
Red	立看板(W900)
Blue	立看板(W600)
Green	吊看板
Yellow	紙書 (A3)
Pink	その他大型看板

【凡例】

← (dashed)	選手車両動線	← (solid)	選手徒歩動線
← (dotted)	一般車両動線	← (solid)	一般徒歩動線
← (dashed)	関係者車両動線	← (solid)	関係者徒歩動線
← (dotted)	バリアフリー車両動線	← (solid)	バリアフリー徒歩動線

Checked	Project	青の煌めきあおもり国スポ 体操(競技)競技会場【本大会】
Drawn	Place	弘前市民体育館【Lv1】サブ会場

Title	会場設計配置図
Scale	1/300(A3)
Date	2026.01.08
No.	06-06-01

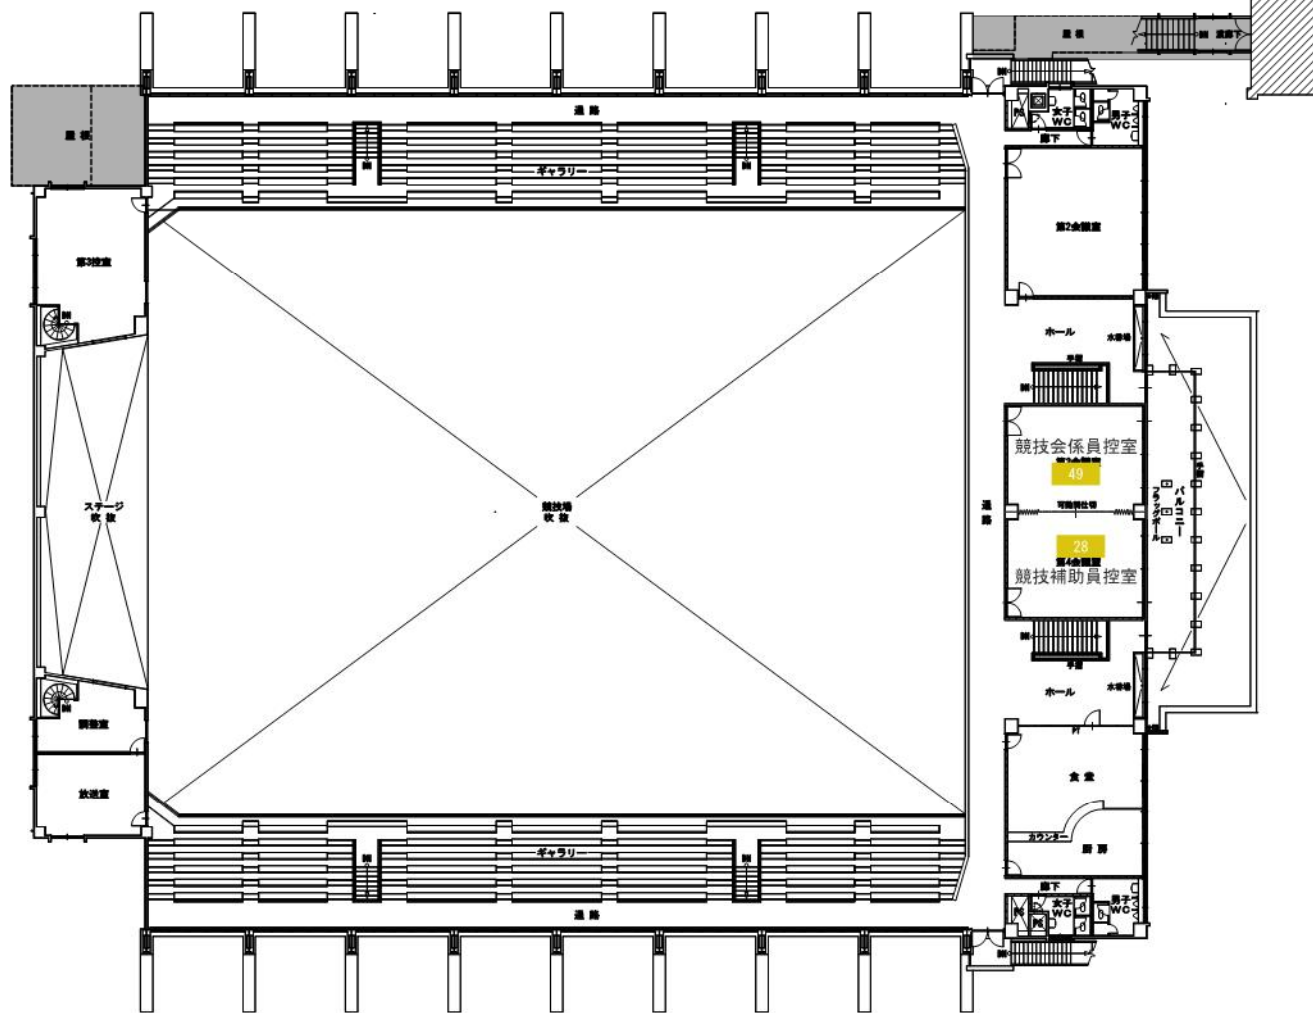

■サイン凡例

- 立看板(W450)
- 立看板(W900)
- 立看板(W600)
- 吊看板
- 紙書(A3)
- その他大型看板

【凡例】

- 選手車両動線
- 一般車両動線
- 関係者車両動線
- バリアフリー車両動線
- 選手徒歩動線
- 一般徒歩動線
- 関係者徒歩動線
- バリアフリー徒歩動線

Checked

Project

青の煌めきあおもり国スポ
体操(競技)競技会場【本大会】

Title

会場設計配置図

Scale

1/300(A3)

No.

06-06-02

Drawn

Place

弘前市民体育館【Lv2】サブ会場

Date

2026.01.08