

体操【トランポリン】本大会	
①	本部席・進行席
②	記録本部
③	実施本部
④	救護席
⑤	審判長・審判席
⑥	選手・監督控席
⑦	選手席
⑧	救護室
⑨	選手更衣室
⑩	選手・関係者トイレ
⑪	一般トイレ
⑫	視察員・報道員控所
⑬	来賓控室
⑭	競技役員控所
⑮	競技本部
⑯	競技会係員控所
⑰	選手招集所
⑱	ドリンク・アイシングコーナー
⑲	インタビューコーナー
⑳	行政側受付
㉑	競技団体側受付
㉒	会場案内図
㉓	審判控室
㉔	弁当引換所
㉕	一般観覧席
㉖	福祉席
㉗	ゴミ集積所
㉘	喫煙所 ※既存利用
㉙	ドーピング検査室
㉚	おもてなしコーナー
㉛	報道エリア
㉜	審判・監督会議室
㉝	売店
㉞	一般休憩所
㉟	駐車場係控所
㊱	放送室
㊲	競技カード提出所
㊳	成績掲示板
㊴	大会役員・来賓席
㊵	表彰式会場
㊶	アップスペース
㊷	輸送交通本部
㊸	バス乗降所
㊹	アップエリア
㊺	授乳室



■サイン凡例	
■	立看板(W450)
■	立看板(W900,600)
■	スタンド看板
■	吊看板
■	紙書(A3)
■	その他大型看板

【凡例】					
←	選手車両動線	←	選手徒歩動線	—	避難経路
←	一般車両動線	←	一般徒歩動線		
←	関係者車両動線	←	関係者徒歩動線		
←	バリアフリー車両動線	←	バリアフリー徒歩動線		

Checked	Project	青の煌めきあおもり国スポ 体操(トランポリン)競技会場【本大会】
Drawn	Place	岩木山総合公園体育館【LvB1】

Title	サイン配置計画図	Scale	1/500(A3)	No.	06-03-01
		Date	2026.02.08		



体操【トランポリン】本大会	
①	本部席・進行席
②	記録本部
③	実施本部
④	救護席
⑤	審判長・審判席
⑥	選手・監督控席
⑦	選手席
⑧	救護室
⑨	選手更衣室
⑩	選手・関係者トイレ
⑪	一般トイレ
⑫	視察員・報道員控所
⑬	来賓控室
⑭	競技役員控所
⑮	競技本部
⑯	競技会係員控所
⑰	選手招集所
⑱	ドリンク・アイシングコーナー
⑲	インタビューコーナー
⑳	行政側受付
㉑	競技団体側受付
㉒	会場案内図
㉓	審判控室
㉔	弁当引換所
㉕	一般観覧席
㉖	福祉席
㉗	ゴミ集積所 ※既存利用
㉘	喫煙所
㉙	ドーピング検査室
㉚	おもてなしコーナー
㉛	報道エリア
㉜	審判・監督会議室
㉝	売店
㉞	一般休憩所
㉟	駐車場係控所
㊱	放送室
㊲	競技カード提出所
㊳	成績掲示板
㊴	大会役員・来賓席
㊵	表彰式会場
㊶	アップスペース
㊷	輸送交通本部
㊸	バス乗降所
㊹	アップエリア
㊺	授乳室

■サイン凡例	
	立看板(W450)
	立看板(W900,600)
	スタンド看板
	吊看板
	紙書(A3)
	その他大型看板

【凡例】					
	選手車両動線		選手徒歩動線		避難経路
	一般車両動線		一般徒歩動線		
	関係者車両動線		関係者徒歩動線		
	バリアフリー車両動線		バリアフリー徒歩動線		

Checked	Project	青の煙めきあおもり国スポ 体操(トランポリン)競技会場【本大会】	Title	
Drawn	Place	岩木山総合公園体育館【Lv1】		

Scale	No.
1/500(A3)	06-03-02
Date	
2026.02.08	



体操【トランポリン】本大会	
①	本部席・進行席
②	記録本部
③	実施本部
④	救護席
⑤	審判長・審判席
⑥	選手・監督控席
⑦	選手席
⑧	救護室
⑨	選手更衣室
⑩	選手・関係者トイレ
⑪	一般トイレ
⑫	視察員・報道員控所
⑬	来賓控室
⑭	競技役員控所
⑮	競技本部
⑯	競技会係員控所
⑰	選手招集所
⑱	ドリンク・アイシングコーナー
⑲	インタビューコーナー
⑳	行政側受付
㉑	競技団体側受付
㉒	会場案内図
㉓	審判控室
㉔	弁当引換所
㉕	一般観覧席
㉖	福祉席
㉗	ゴミ集積所
㉘	喫煙所 ※既存利用
㉙	ドーピング検査室
㉚	おもてなしコーナー
㉛	報道エリア
㉜	審判・監督会議室
㉝	売店
㉞	一般休憩所
㉟	駐車場係控所
㊱	放送室
㊲	競技カード提出所
㊳	成績掲示板
㊴	大会役員・来賓席
㊵	表彰式会場
㊶	アップスペース
㊷	輸送交通本部
㊸	バス乗降所
㊹	アップエリア
㊺	授乳室



■サイン凡例	
	立看板(W450)
	立看板(W900,600)
	スタンド看板
	吊看板
	紙書 (A3)
	その他大型看板

【凡例】					
	選手車両動線		選手徒歩動線		避難経路
	一般車両動線		一般徒歩動線		
	関係者車両動線		関係者徒歩動線		
	バリアフリー車両動線		バリアフリー徒歩動線		

Checked	Project	青の煌めきあおもり国スポ 体操(トランポリン)競技会場【本大会】
Drawn	Place	岩木山総合公園体育館【Lv2】

Title	サイン配置計画図	Scale	1/500(A3)	No.	08-03-03
		Date	2026.02.08		




体操【トランポリン】本大会	
①	本部席・進行席
②	記録本部
③	実施本部
④	救護席
⑤	審判長・審判席
⑥	選手・監督控席
⑦	選手席
⑧	救護室
⑨	選手更衣室
⑩	選手・関係者トイレ
⑪	一般トイレ
⑫	視察員・報道員控所
⑬	来賓控室
⑭	競技役員控所
⑮	競技本部
⑯	競技会係員控所
⑰	選手招集所
⑱	ドリンク・アイシングコーナー
⑲	インタビューコーナー
⑳	行政側受付
㉑	競技団体側受付
㉒	会場案内図
㉓	審判控室
㉔	弁当引換所
㉕	一般観覧席
㉖	福祉席
㉗	ゴミ集積所 ※既存利用
㉘	喫煙所 ※既存利用
㉙	ドーピング検査室
㉚	おもてなしコーナー
㉛	報道エリア
㉜	審判・監督会議室
㉝	売店
㉞	一般休憩所
㉟	駐車場係控所
㊱	放送室
㊲	競技カード提出所
㊳	成績掲示板
㊴	大会役員・来賓席
㊵	表彰式会場
㊶	アップスペース
㊷	輸送交通本部
㊸	バス乗降所
㊹	アップエリア
㊺	授乳室

■サイン凡例	
	立看板(W450)
	立看板(W900.600)
	スタンド看板
	吊看板
	紙書(A3)
	その他大型看板

【凡例】			
	選手車両動線		選手徒歩動線
	一般車両動線		一般徒歩動線
	関係者車両動線		関係者徒歩動線
	バリアフリー車両動線		バリアフリー徒歩動線

Checked	Project	青の煌めきあおもり国スポ 体操(トランポリン)競技会場【本大会】	Title
Drawn	Place	岩木山総合公園体育館	サイン配置計画図

Scale	1/600(A3)	No.	08-03-04
Date	2026.02.08		

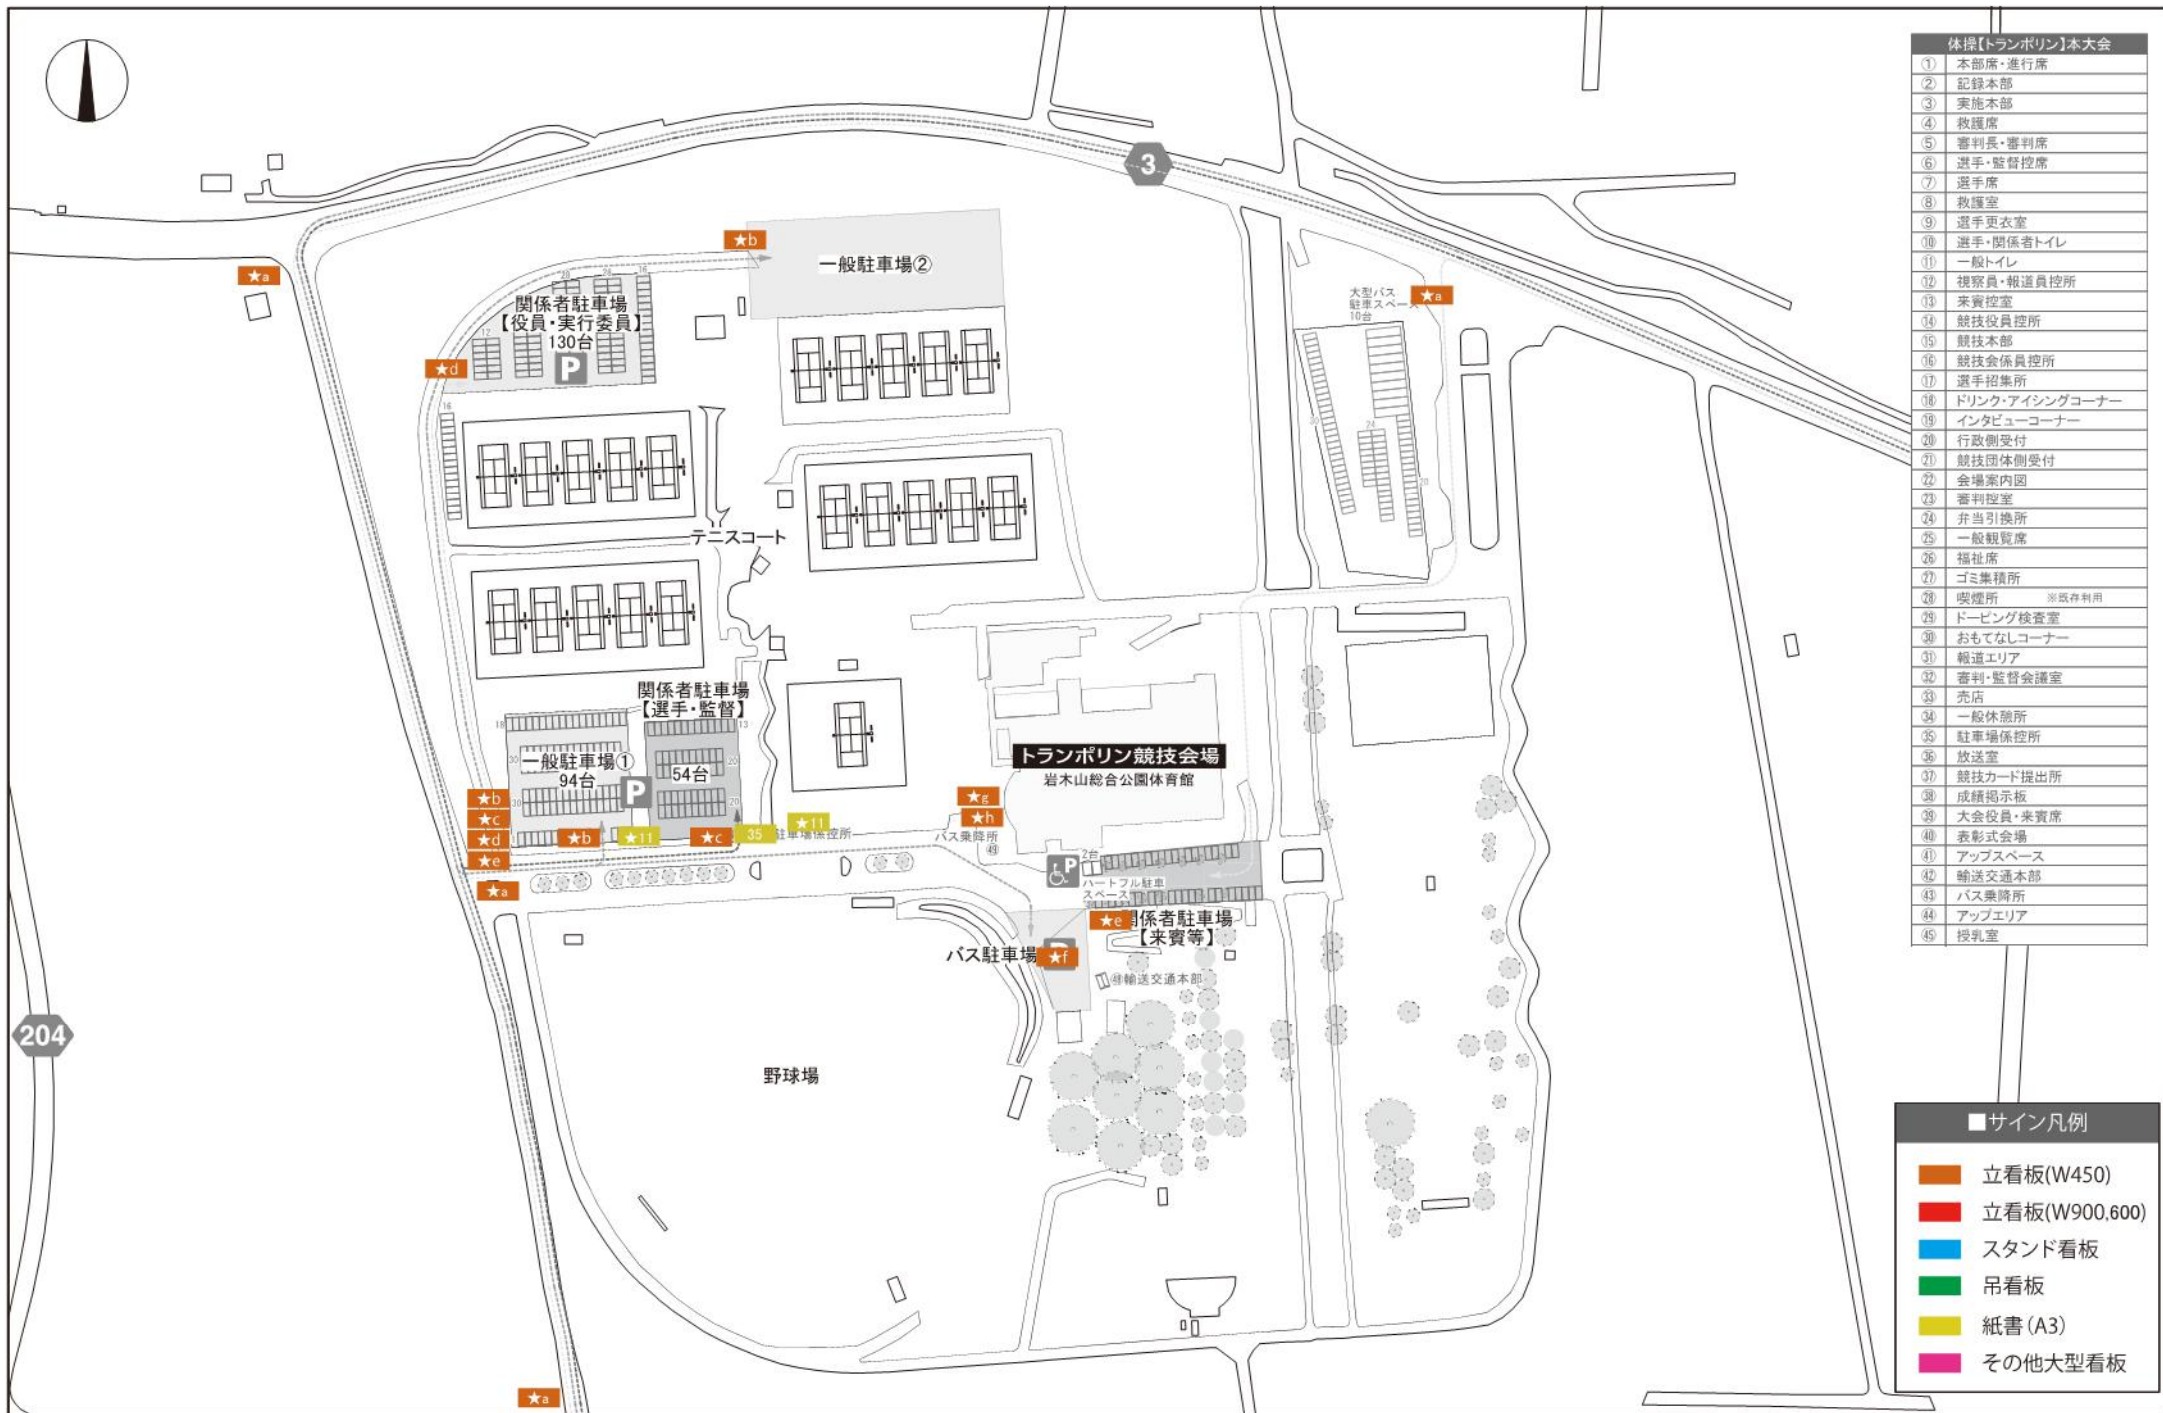

体操【トランポリン】本大会	
①	本部席・進行席
②	記録本部
③	実施本部
④	救護席
⑤	審判長・審判席
⑥	選手・監督控席
⑦	選手席
⑧	救護室
⑨	選手更衣室
⑩	選手・関係者トイレ
⑪	一般トイレ
⑫	視察員・報道員控所
⑬	来賓控室
⑭	競技役員控所
⑮	競技本部
⑯	競技会係員控所
⑰	選手招集所
⑱	ドリンク・アイシングコーナー
⑲	インタビューコーナー
⑳	行政側受付
㉑	競技団体側受付
㉒	会場案内図
㉓	審判控室
㉔	弁当引換所
㉕	一般観覧席
㉖	福祉席
㉗	ゴミ集積所 ※既存利用
㉘	喫煙所 ※既存利用
㉙	ドーピング検査室
㉚	おもてなしコーナー
㉛	報道エリア
㉜	審判・監督会議室
㉝	売店
㉞	一般休憩所
㉟	駐車場係控所
㊱	放送室
㊲	競技カード提出所
㊳	成績掲示板
㊴	輸送交通本部
㊵	バス乗降所
㊶	アップエリア
㊷	授乳室

■サイン凡例	
	立看板(W450)
	立看板(W900,600)
	スタンド看板
	吊看板
	紙書(A3)
	その他大型看板



【凡例】					
	選手車両動線		選手徒歩動線		一般駐車場
	一般車両動線		一般徒歩動線		関係者駐車場
	関係者車両動線		関係者徒歩動線		
	バリアフリー車両動線		バリアフリー徒歩動線		

Checked	Project	青の煌めきあおもり国スポ 体操(トランポリン)競技会場【本大会】
Drawn	Place	岩木山総合公園体育館

Title	サイン配置計画図	Scale	1/2000(A3)	No.	06-03-05
Date	2026.02.08				