


サイン凡例

- 立看板 (W450)
- 立看板 (W600)
- 立看板 (W900)
- フロアスタンド
- 紙書 (A3)
- その他大型看板等

青のゆめきあもり国スポ 体操(新体操)競技会場【本大会】	サイン 配置計画図	06-03-01
青森県武道館		

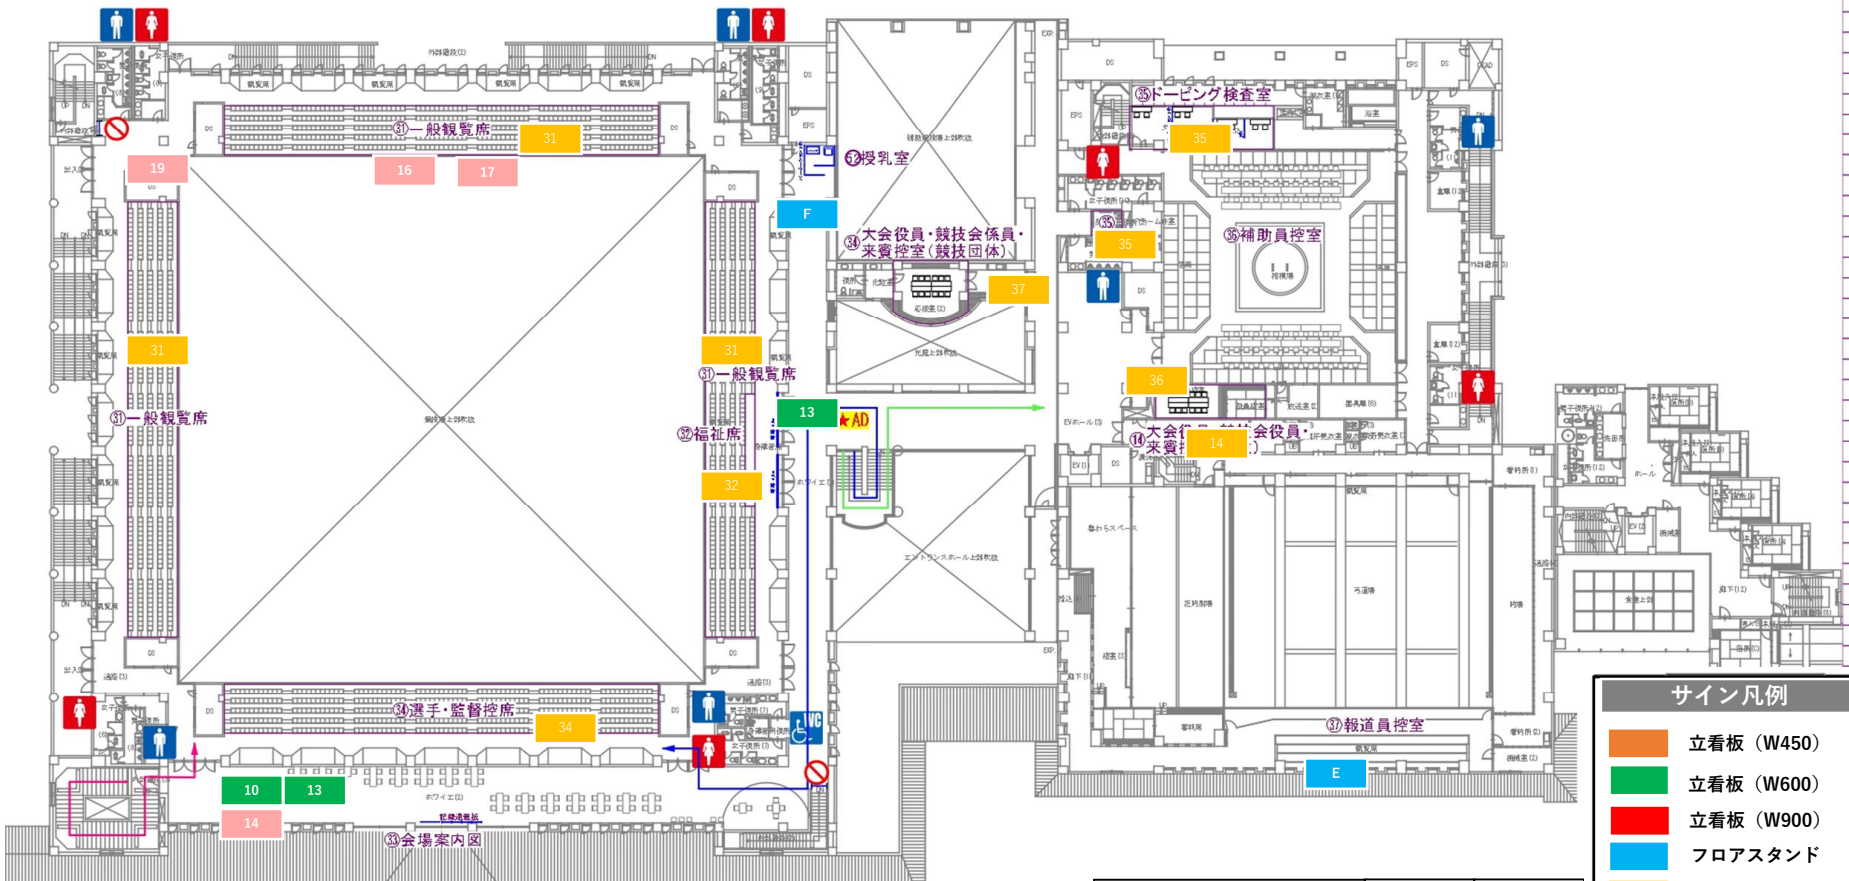

サイン凡例


- 立看板 (W450)
- 立看板 (W600)
- 立看板 (W900)
- フロアスタンド
- 紙書 (A3)
- その他大型看板等

青の煙めきあもり国スポ 体操(新体操)競技会場【本大会】	サイン 配置計画図	06-03-02
青森県武道館		



サイン凡例	
	立看板 (W450)
	立看板 (W600)
	立看板 (W900)
	フロアスタンド
	紙書 (A3)
	その他大型看板等

青の煙めきあおり国スポ 体操(新体操)競技会場【本大会】	サイン 配置計画図	06-03-03
弘前大学		

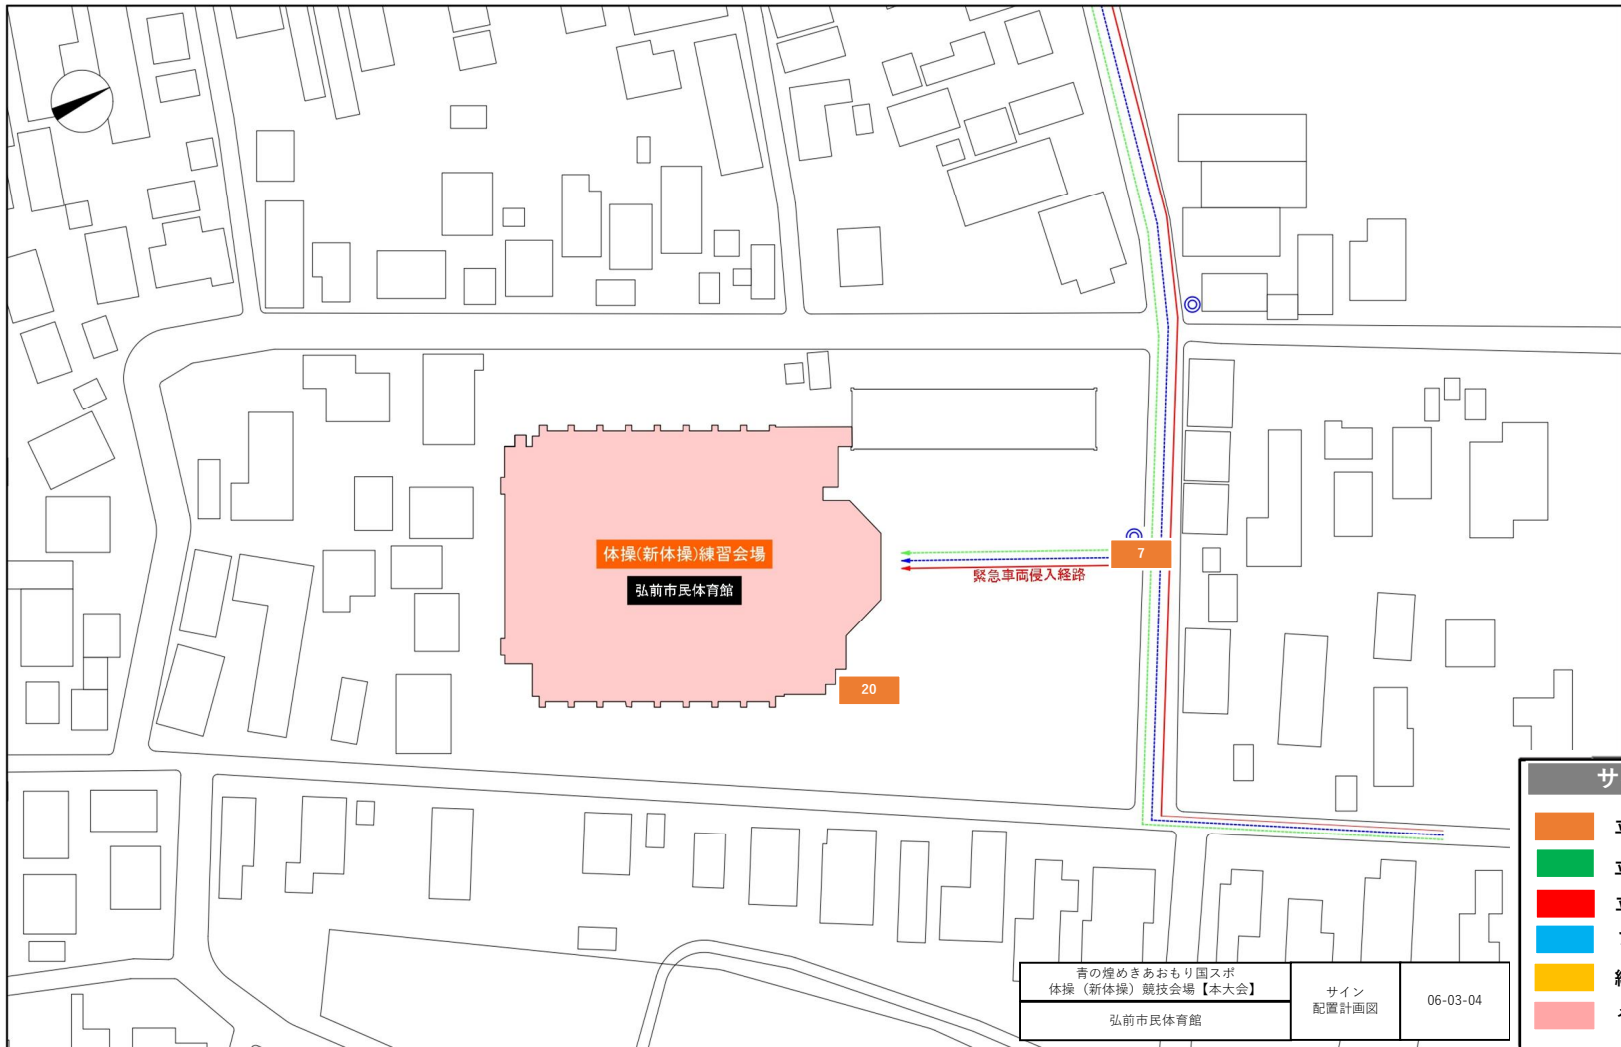

サイン凡例	
	立看板 (W450)
	立看板 (W600)
	立看板 (W900)
	フロアスタンド
	紙書 (A3)
	その他大型看板等

青の煙めきあおり国スボ 体操(新体操)競技会場【本大会】	サイン 配置計画図	06-03-04
弘前市民体育館		