


| 弓道 | |
|-----|---------------|
| ① | 案内所 |
| ② | 救護室 |
| ③ | 関係者受付 |
| ④ | 一般受付 |
| ⑤ | 選手・監督控所 |
| ⑥ | 行幸啓控室 |
| ⑦ | 来賓控室 |
| ⑧ | 競技役員控室 |
| ⑨ | 競技係員控所 |
| ⑩ | 競技補助員控所 |
| ⑪ | ボランティア控所 |
| ⑫-1 | 報道員控室 |
| ⑫-2 | 視察員控所 |
| ⑬ | 監督・審判会議・開始式 |
| ⑭ | 実施本部 |
| ⑮ | 記録本部 |
| ⑯ | 競技本部 |
| ⑰ | インタビューコーナー |
| ⑱ | 更衣室 |
| ⑲ | 巻幕練習場 |
| ⑳ | 表彰式会場 |
| ㉑ | 筆箱所 |
| ㉒ | 弓道体験コーナー |
| ㉓ | 弁当引換所 |
| ㉔ | ドーピング検査室 |
| ㉕ | 一般休憩所 |
| ㉖ | 売店 |
| ㉗ | おもてなしコーナー |
| ㉘ | 駐車場係控所 |
| ㉙ | 輸送交通本部 |
| ㉚ | 喫煙所 |
| ㉛ | ゴミ集積所 |
| ㉜ | 仮設通路 |
| ㉝ | 仮設トイレ |
| ㉞ | 授乳室 |
| ㉟ | 一般観覧所(モニター中継) |
| ㊱ | 関係者休憩室 |

| ■サイン凡例 | |
|--------|-----------|
| | 立看板(W450) |
| | 立看板(W900) |
| | フロアスタンド |
| | |
| | 紙書(A3) |
| | その他大型看板 |



| 【凡例】 | |
|------|------------|
| | 選手車両動線 |
| | 選手徒歩動線 |
| | 一般車両動線 |
| | 一般徒歩動線 |
| | 関係者車両動線 |
| | 関係者徒歩動線 |
| | バリアフリー車両動線 |
| | バリアフリー徒歩動線 |

| | | | | | |
|---------|---------|-------------------------------|-------|------------|------------|
| Checked | Project | 青の煌めきあomorい国スポ 弓道競技会場【本大会】 | Title | Scale | No. |
| Drawn | Place | 青森県武道館 | 会場全体図 | 1/1200(A3) | 02-01 |
| | | | | Date | 2025.11.21 |

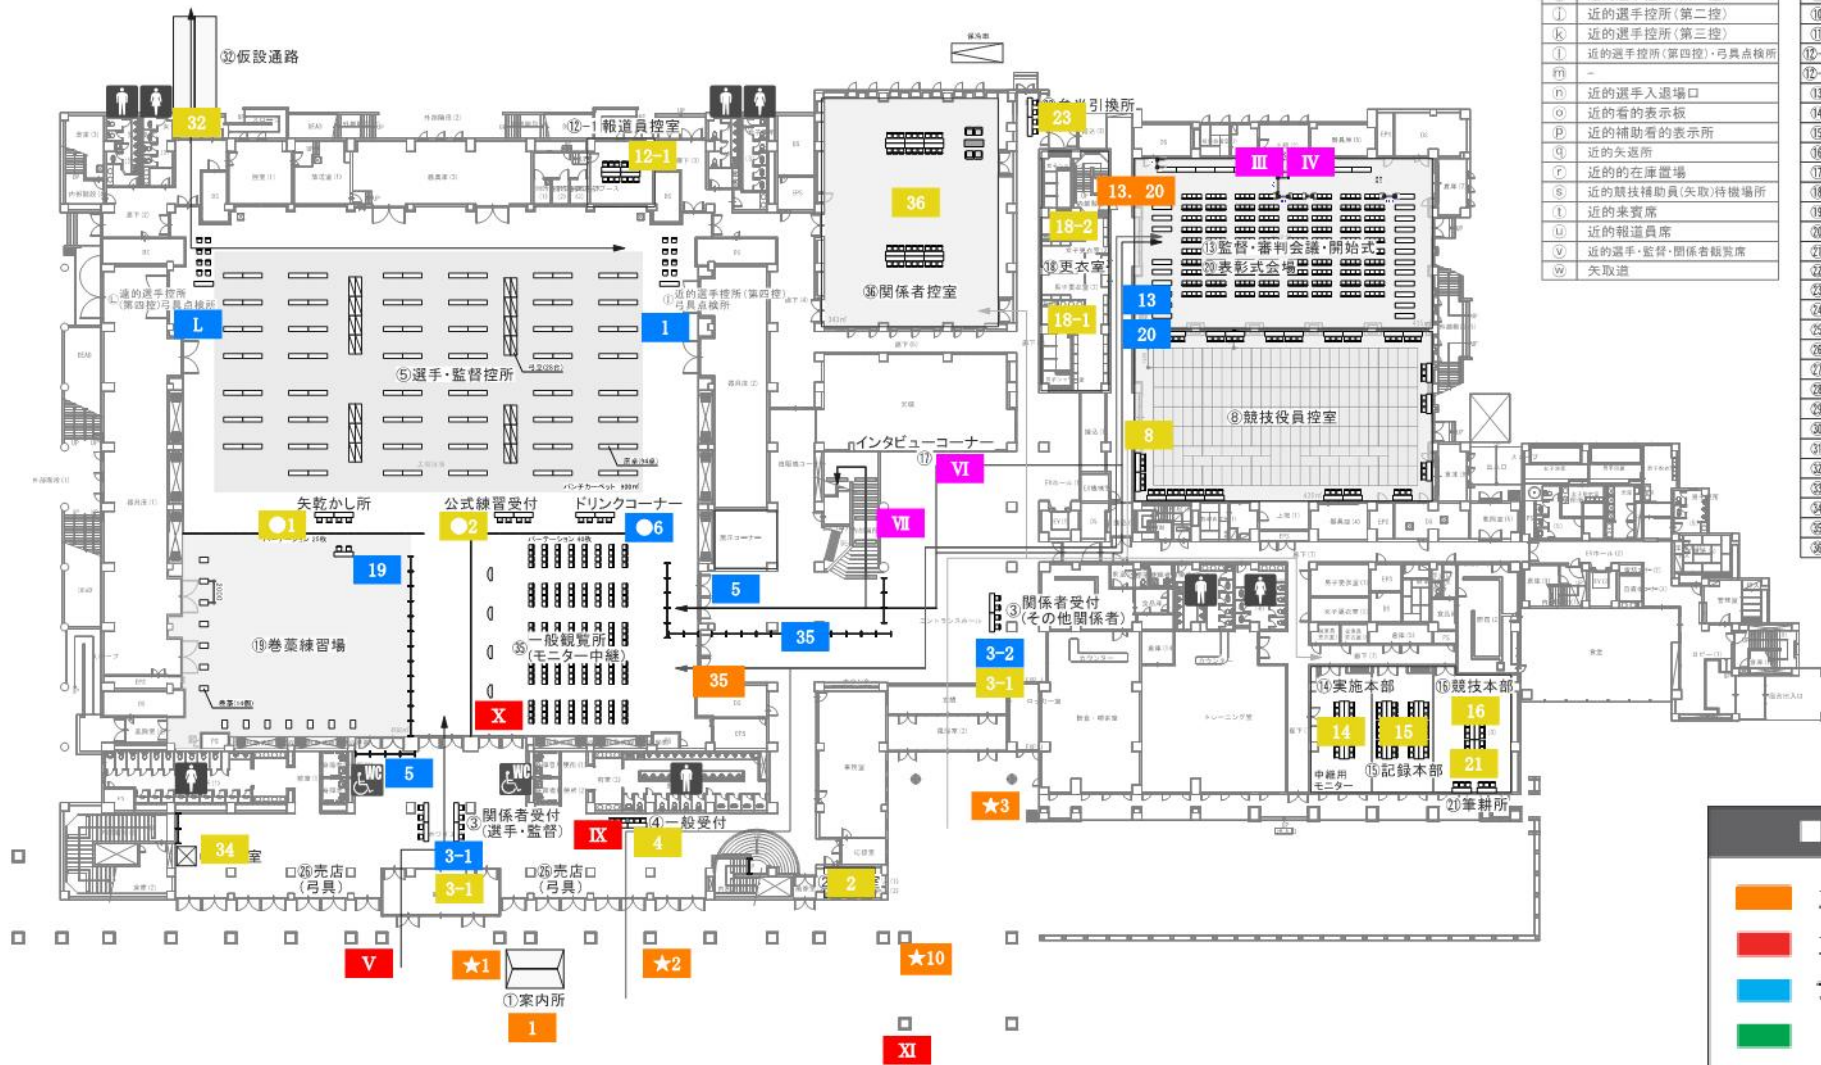

| 弓道【近的】 | |
|--------|-------------------|
| Ⓐ | 近的計時・記録・放送 |
| Ⓑ | 近的審判長 |
| Ⓒ | 近的審判員席 |
| Ⓓ | 近的監督席 |
| Ⓔ | 近的進行員席 |
| Ⓕ | 近的運行委員長 |
| Ⓖ | 近的射場委員長 |
| Ⓗ | 近的的前審判員席 |
| Ⓘ | 近的選手控所(第一控) |
| ⓷ | 近的選手控所(第二控) |
| ⓸ | 近的選手控所(第三控) |
| ⓴ | 近的選手控所(第四控)・弓具点検所 |
| ⓶ | — |
| ⓷ | 近的選手入退場口 |
| ⓸ | 近的看的表示板 |
| ⓹ | 近的補助看的表示所 |
| ⓺ | 近的失送所 |
| ⓻ | 近的的在庫置場 |
| ⓼ | 近的競技補助員(失取)待機場所 |
| ⓽ | 近的来賓席 |
| ⓾ | 近的報道員席 |
| ⓿ | 近的選手・監督・関係者観覧席 |
| ⓿ | 失取道 |


| 弓道 | |
|-----|---------------|
| ① | 案内所 |
| ② | 救護室 |
| ③ | 関係者受付 |
| ④ | 一般受付 |
| ⑤ | 選手・監督控所 |
| ⑥ | 行幸啓控室 |
| ⑦ | 未買控室 |
| ⑧ | 競技役員控室 |
| ⑨ | 競技係員控室 |
| ⑩ | 競技補助員控室 |
| ⑪ | ボランティア控室 |
| ⑫-1 | 報道員控室 |
| ⑫-2 | 視察員控室 |
| ⑬ | 監督・審判会議・開始式 |
| ⑭ | 実施本部 |
| ⑮ | 記録本部 |
| ⑯ | 競技本部 |
| ⑰ | インタビューコーナー |
| ⑱ | 更衣室 |
| ⑲ | 巻簾練習場 |
| ⑳ | 表彰式会場 |
| ㉑ | 筆耕所 |
| ㉒ | 弓道体験コーナー |
| ㉓ | 弁当引換所 |
| ㉔ | ドーピング検査室 |
| ㉕ | 一般休憩所 |
| ㉖ | 売店 |
| ㉗ | ふるまいコーナー |
| ㉘ | 駐車場係控室 |
| ㉙ | 輸送交通本部 |
| ㉚ | 環境美化係控室 |
| ㉛ | ゴミ集積所 |
| ㉜ | 仮設通路 |
| ㉝ | 仮設トイレ |
| ㉞ | 授乳室 |
| ㉟ | 一般観覧所(モニター中継) |
| ㊱ | 関係者控室 |

| ■サイン凡例 | |
|--|-----------|
| | 立看板(W450) |
| | 立看板(W900) |
| | フロアスタンド |
| | 紙書(A3) |
| | 紙書(A3) |
| | その他大型看板 |

| 【凡例】 | |
|------|------------|
| | 選手徒歩動線 |
| | 一般徒歩動線 |
| | 関係者徒歩動線 |
| | バリアフリー徒歩動線 |
| | 選手徒歩動線 |
| | 一般徒歩動線 |
| | 関係者徒歩動線 |
| | バリアフリー徒歩動線 |

| | | |
|---------|---------|-----------------------------|
| Checked | Project | 青の煌めきあおもり国スポ 弓道競技会場【本大会】 |
| Drawn | Place | 青森県武道館【Lv1】 |

| | |
|-------|------------|
| Title | 会場設計配置図 |
| Scale | 1/500(A3) |
| Date | 2025.11.21 |
| No. | 02-02-01 |

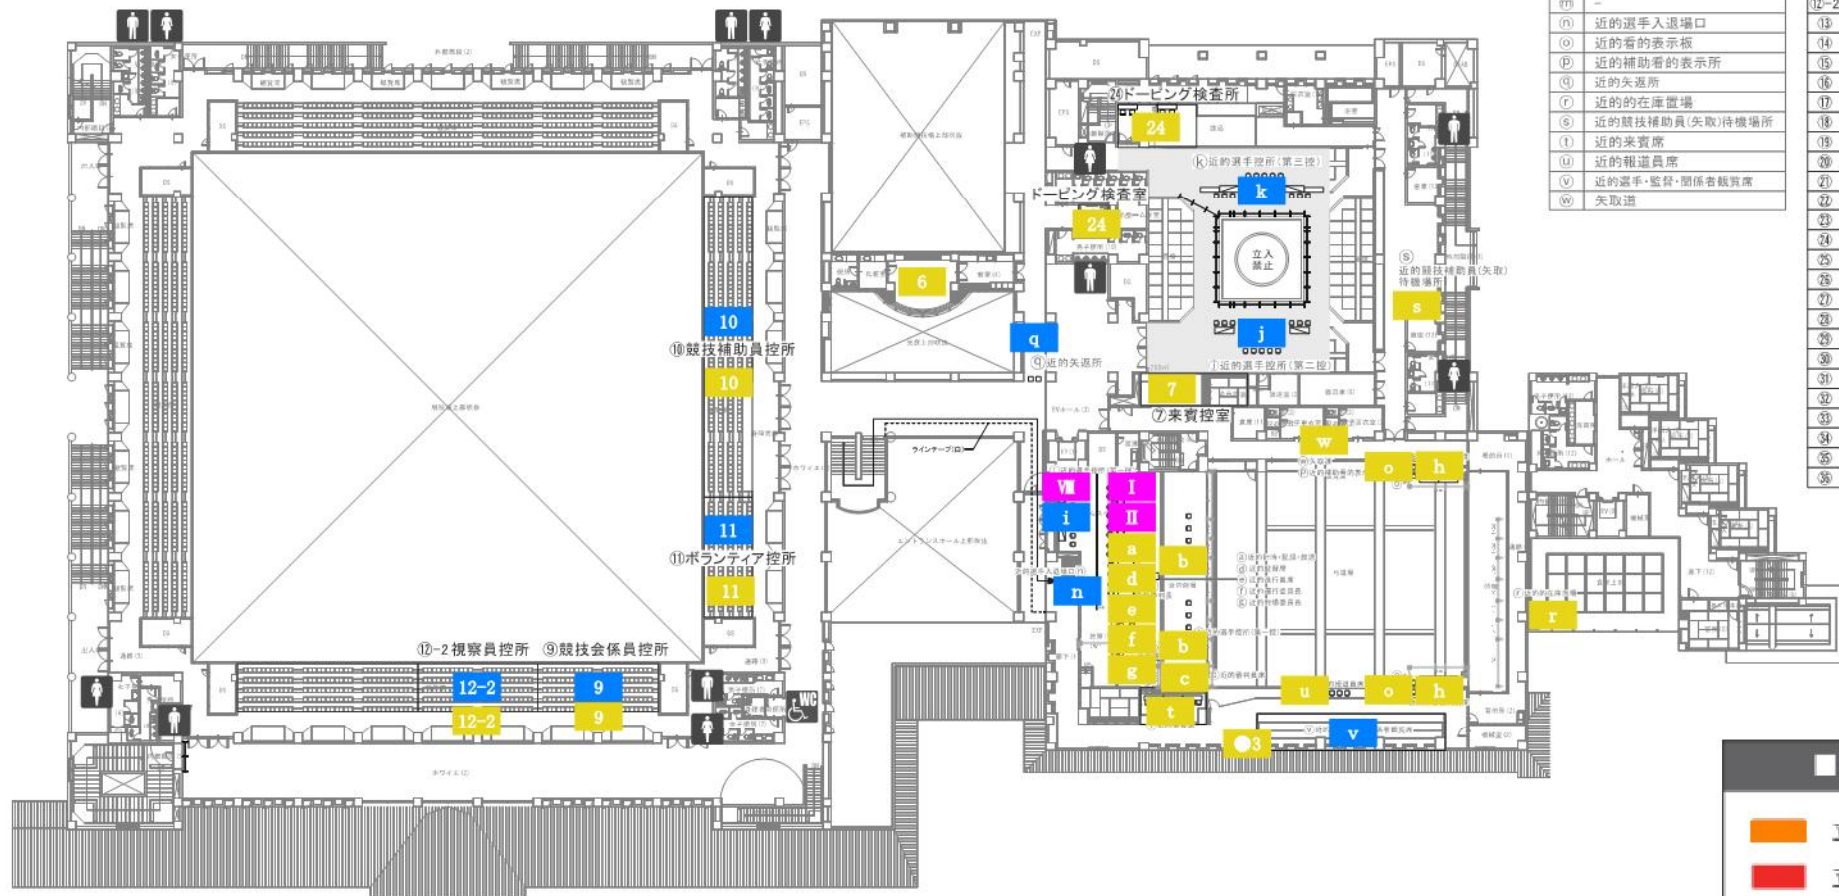

| 弓道【近的】 | |
|--------|-------------------|
| (a) | 近的計時・記録・放送 |
| (b) | 近的審判員 |
| (c) | 近的審判員席 |
| (d) | 近的監督席 |
| (e) | 近的進行員席 |
| (f) | 近的運行委員長 |
| (g) | 近的射場委員長 |
| (h) | 近的的前審判員席 |
| (i) | 近的選手控所(第一控) |
| (j) | 近的選手控所(第二控) |
| (k) | 近的選手控所(第三控) |
| (l) | 近的選手控所(第四控)・弓員点検所 |
| (m) | — |
| (n) | 近的選手入退場口 |
| (o) | 近的看的表示板 |
| (p) | 近的補助看的表示所 |
| (q) | 近的失速所 |
| (r) | 近的的在庫置場 |
| (s) | 近的競技補助員(失取)待機場所 |
| (t) | 近的来賓席 |
| (u) | 近的報道員席 |
| (v) | 近的選手・監督・関係者観覧席 |
| (w) | 失取道 |

| 弓道 | |
|-----|---------------|
| ① | 案内所 |
| ② | 救護室 |
| ③ | 関係者受付 |
| ④ | 一般受付 |
| ⑤ | 選手・監督控所 |
| ⑥ | 行幸啓控室 |
| ⑦ | 未賓控室 |
| ⑧ | 競技役員控室 |
| ⑨ | 競技会係員控所 |
| ⑩ | 競技補助員控所 |
| ⑪ | ボランティア控所 |
| ⑫-1 | 報道員控室 |
| ⑫-2 | 視察員控所 |
| ⑬ | 監督・審判会議・開始式 |
| ⑭ | 実施本部 |
| ⑮ | 記録本部 |
| ⑯ | 競技本部 |
| ⑰ | インタビューコーナー |
| ⑱ | 更衣室 |
| ⑲ | 巻巻練習場 |
| ⑳ | 表彰式会場 |
| ㉑ | 筆耕所 |
| ㉒ | 弓道体験コーナー |
| ㉓ | 弁当引換所 |
| ㉔ | ドーピング検査室 |
| ㉕ | 一般休憩所 |
| ㉖ | 売店 |
| ㉗ | ふるまいコーナー |
| ㉘ | 駐車場係控所 |
| ㉙ | 輸送交通本部 |
| ㉚ | 環境変化係控所 |
| ㉛ | ゴミ集積所 |
| ㉜ | 仮設通路 |
| ㉝ | 仮設トイレ |
| ㉞ | 授乳室 |
| ㉟ | 一般観覧所(モニター中継) |
| ㊱ | 関係者控室 |

■ サイン凡例

- 立看板(W450)
- 立看板(W900)
- フロアスタンド
- 紙書(A3)
- その他大型看板

| 【凡例】 | | | |
|--------|------------|--------|------------|
| → (実線) | 選手車両動線 | → (実線) | 選手徒歩動線 |
| → (点線) | 一般車両動線 | → (点線) | 一般徒歩動線 |
| → (虚線) | 関係者車両動線 | → (虚線) | 関係者徒歩動線 |
| → (破線) | バリアフリー車両動線 | → (破線) | バリアフリー徒歩動線 |

| | | |
|---------|---------|---------------------------------|
| Checked | Project | 青の糧めきあおもり国スポ 弓道(近的)競技会場【本大会】 |
| Drawn | Place | 青森県武道館【Lv2】 |

| | |
|-------|---------|
| Title | 会場設計配置図 |
|-------|---------|

| | | | |
|-------|------------|-----|----------|
| Scale | 1/500(A3) | No. | 02-02-02 |
| Date | 2025.11.21 | | |

