



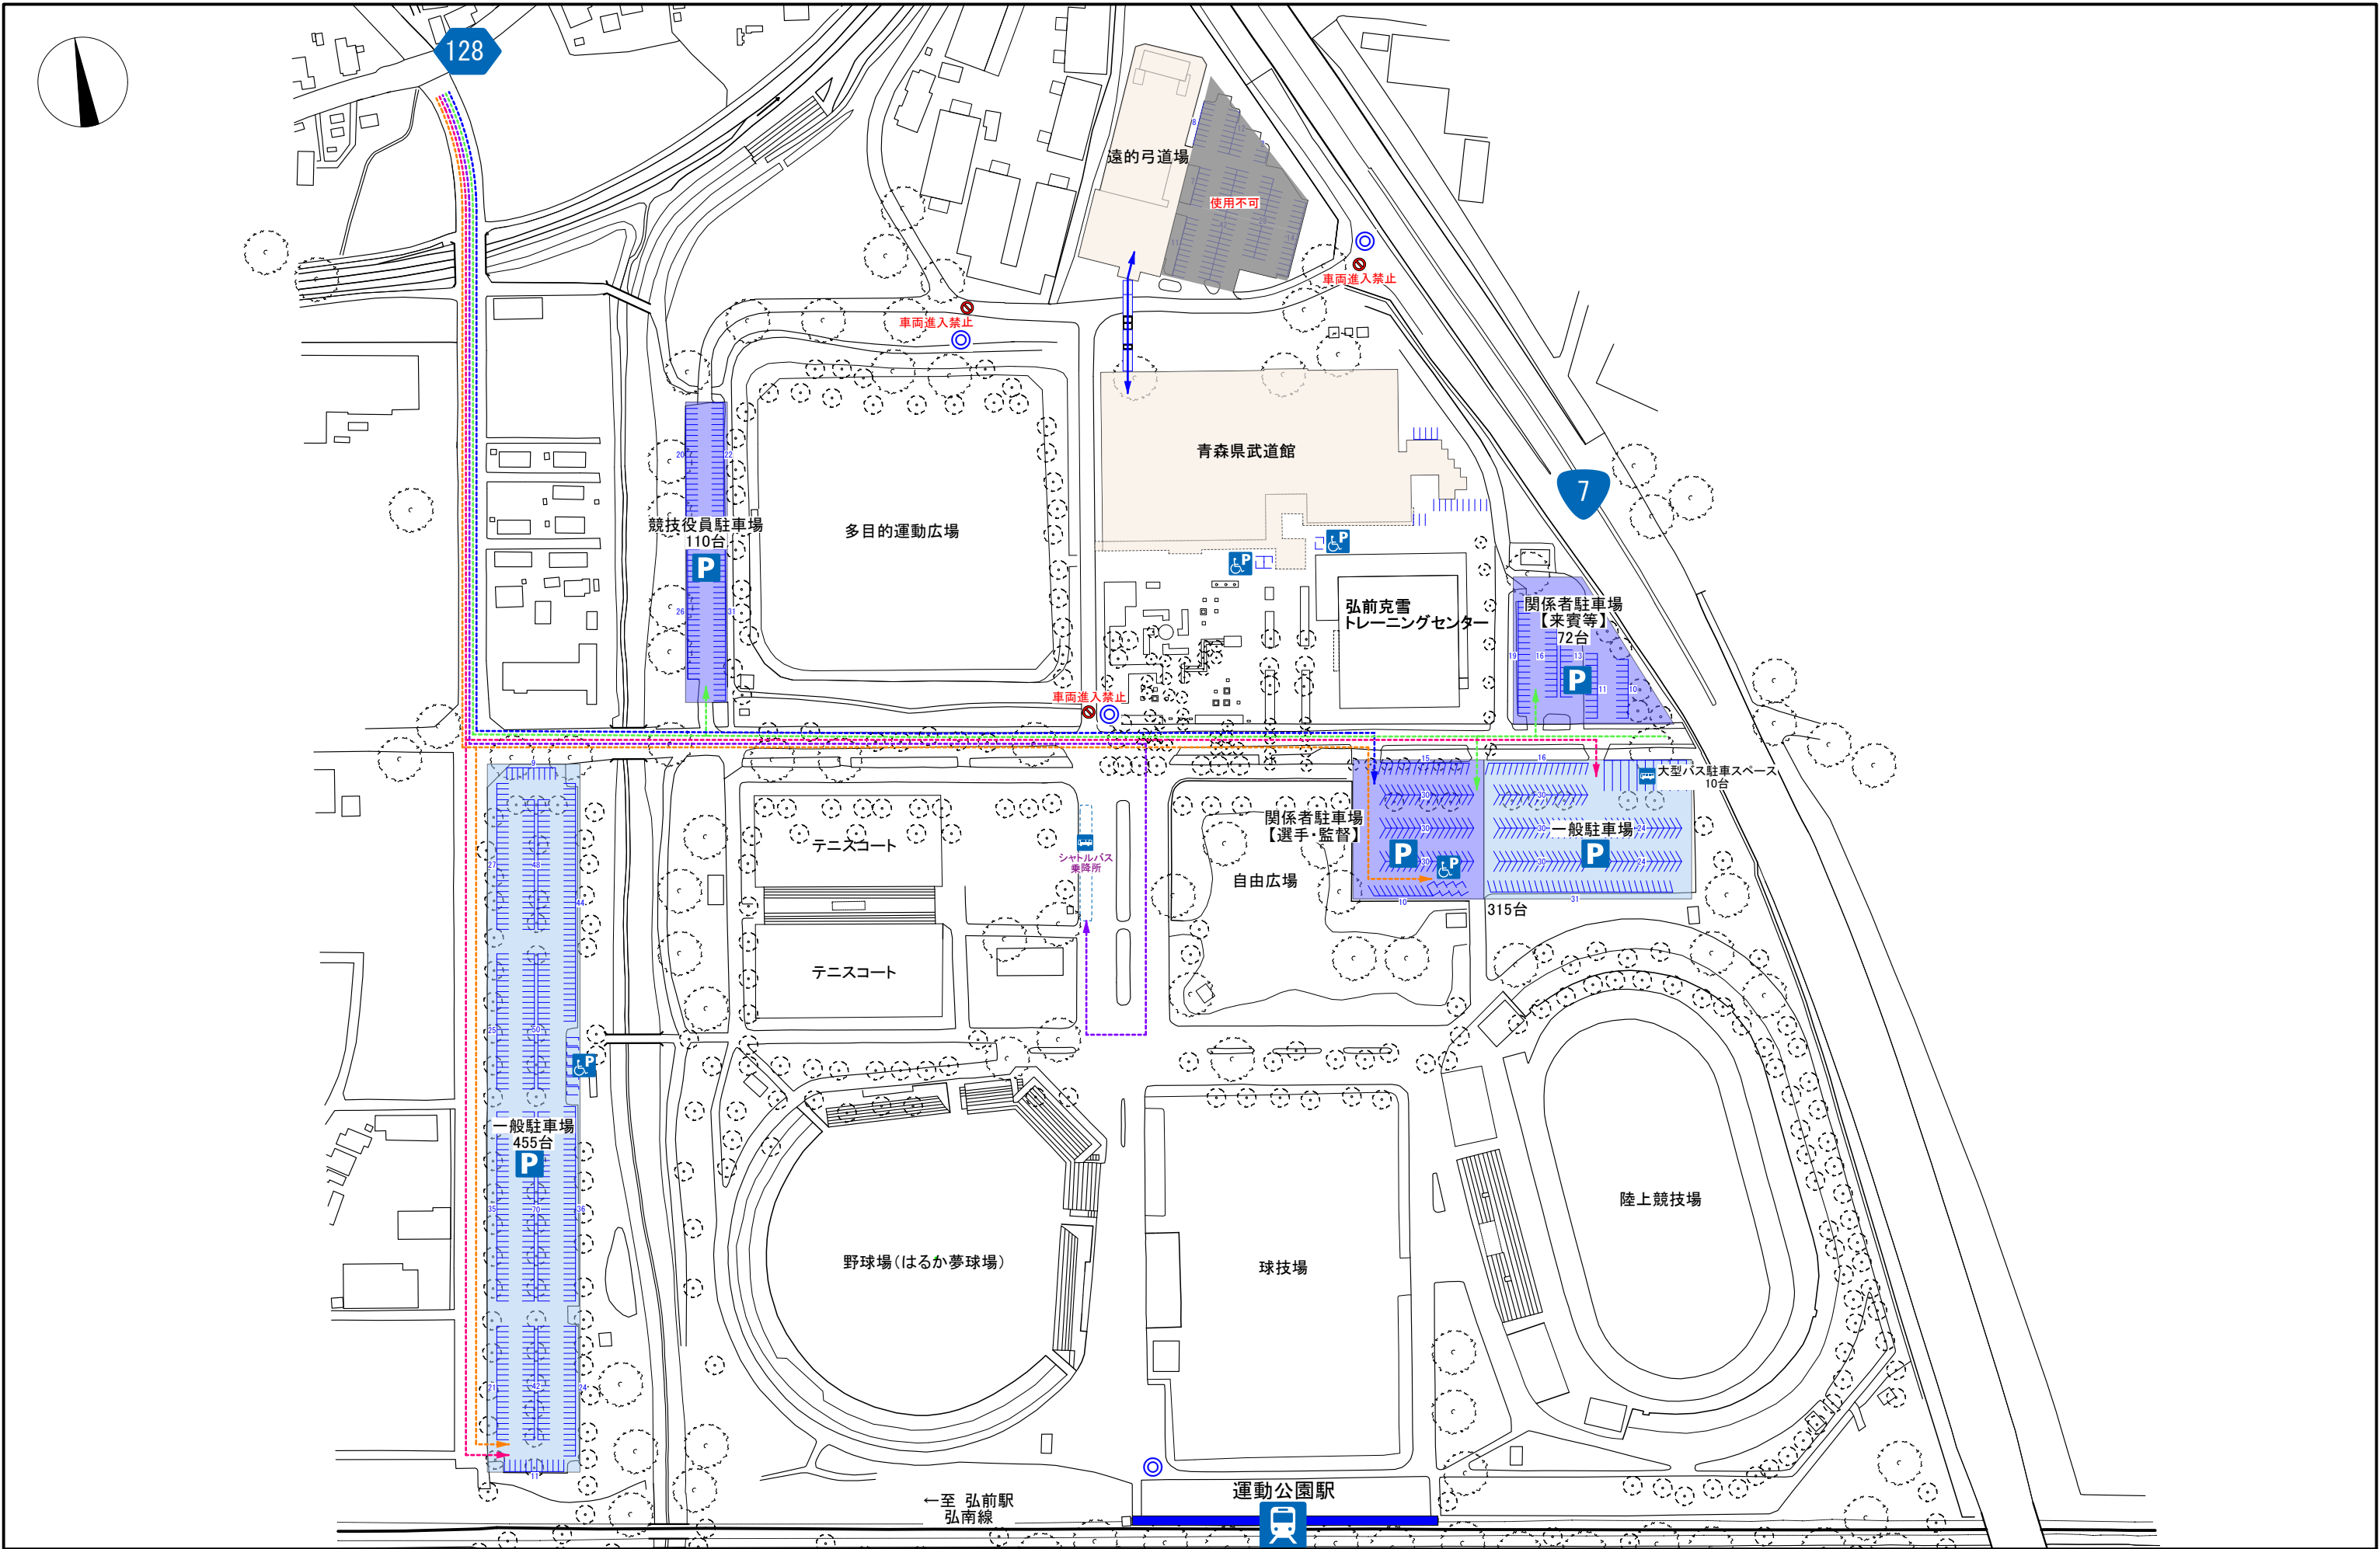


【凡例】			
	選手車両動線		選手徒歩動線
	一般車両動線		一般徒歩動線
	関係者車両動線		関係者徒歩動線
	バリアフリー車両動線		バリアフリー徒歩動線
	シャトルバス動線		一般駐車場
			関係者駐車場
			誘導員配置

Checked	Project	青の煌めきあomor国スポ 弓道競技会場【本大会】
Drawn	Place	青森県武道館


Title	駐車場配置図
Scale	1/2500(A3)
Date	2026.08.17
No.	02-04

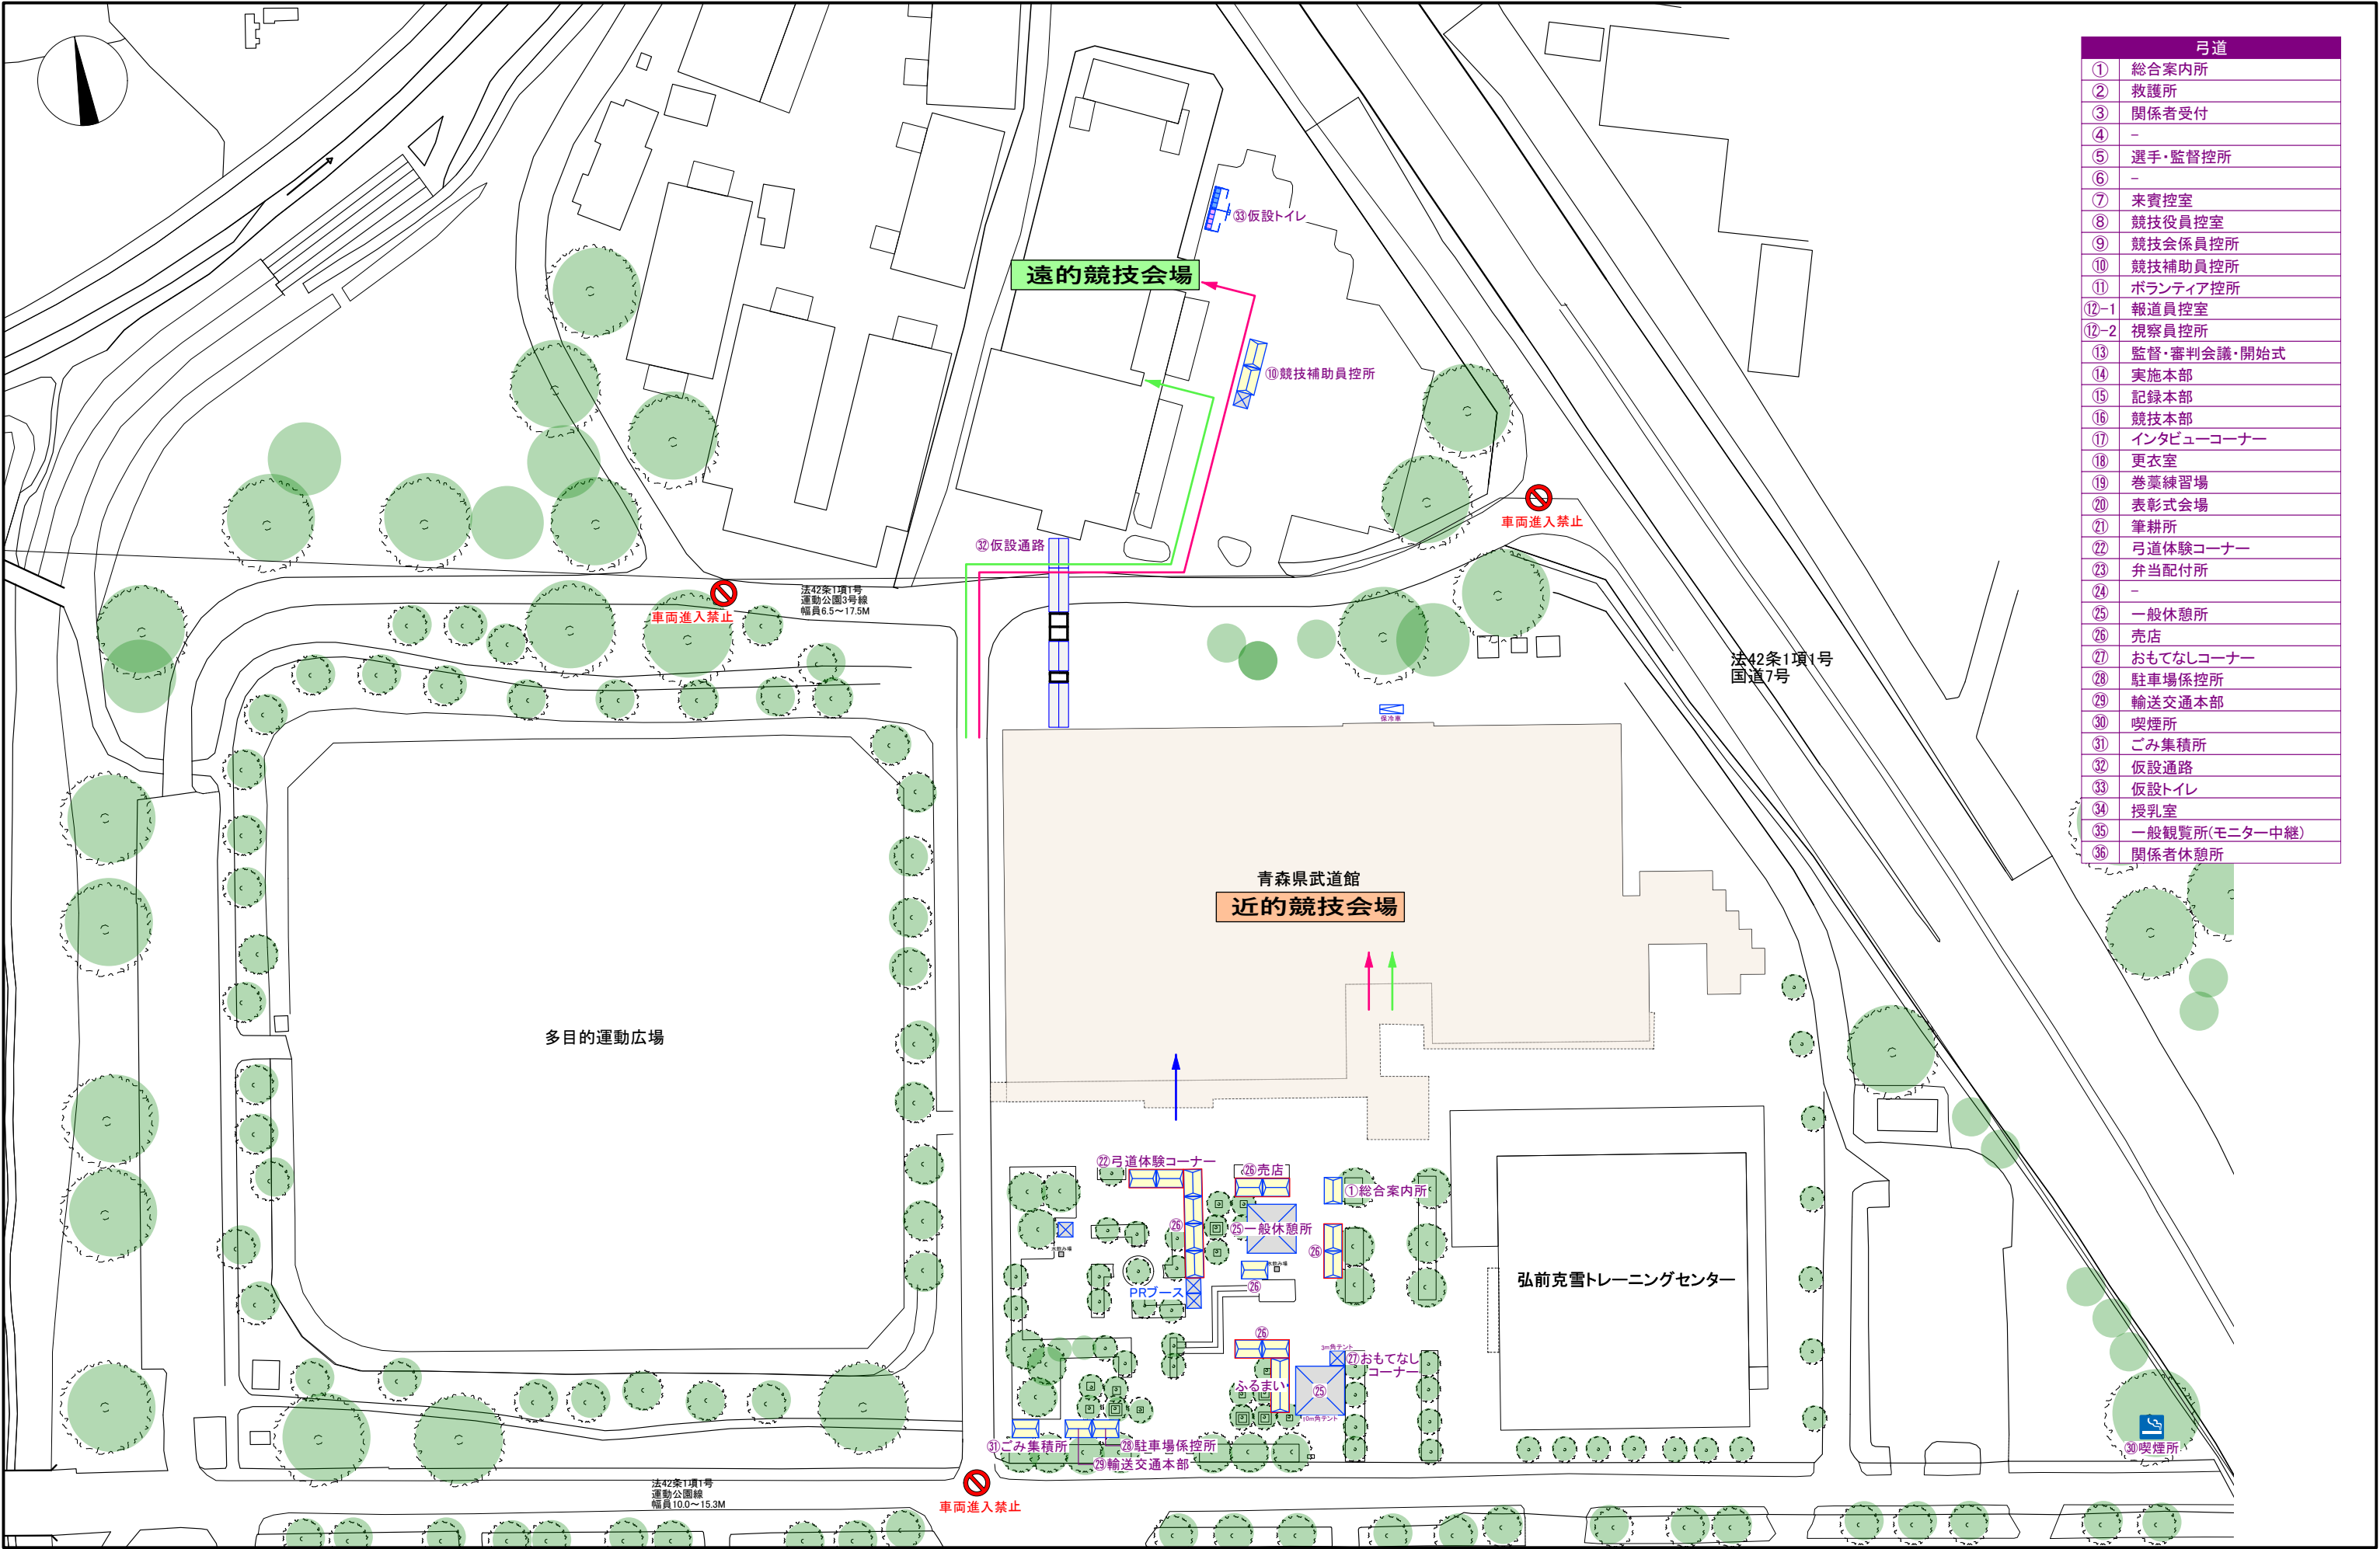

弓道	
①	総合案内所
②	救護所
③	関係者受付
④	-
⑤	選手・監督控所
⑥	-
⑦	来賓控室
⑧	競技役員控室
⑨	競技会係員控所
⑩	競技補助員控所
⑪	ボランティア控所
⑫-1	報道員控室
⑫-2	視察員控所
⑬	監督・審判会議・開始式
⑭	実施本部
⑮	記録本部
⑯	競技本部
⑰	インタビューコーナー
⑱	更衣室
⑲	巻藁練習場
⑳	表彰式会場
㉑	筆耕所
㉒	弓道体験コーナー
㉓	弁当配付所
㉔	-
㉕	一般休憩所
㉖	売店
㉗	おもてなしコーナー
㉘	駐車場係控所
㉙	輸送交通本部
㉚	喫煙所
㉛	ごみ集積所
㉜	仮設通路
㉝	仮設トイレ
㉞	授乳室
㉟	一般観覧所(モニター中継)
㊱	関係者休憩所

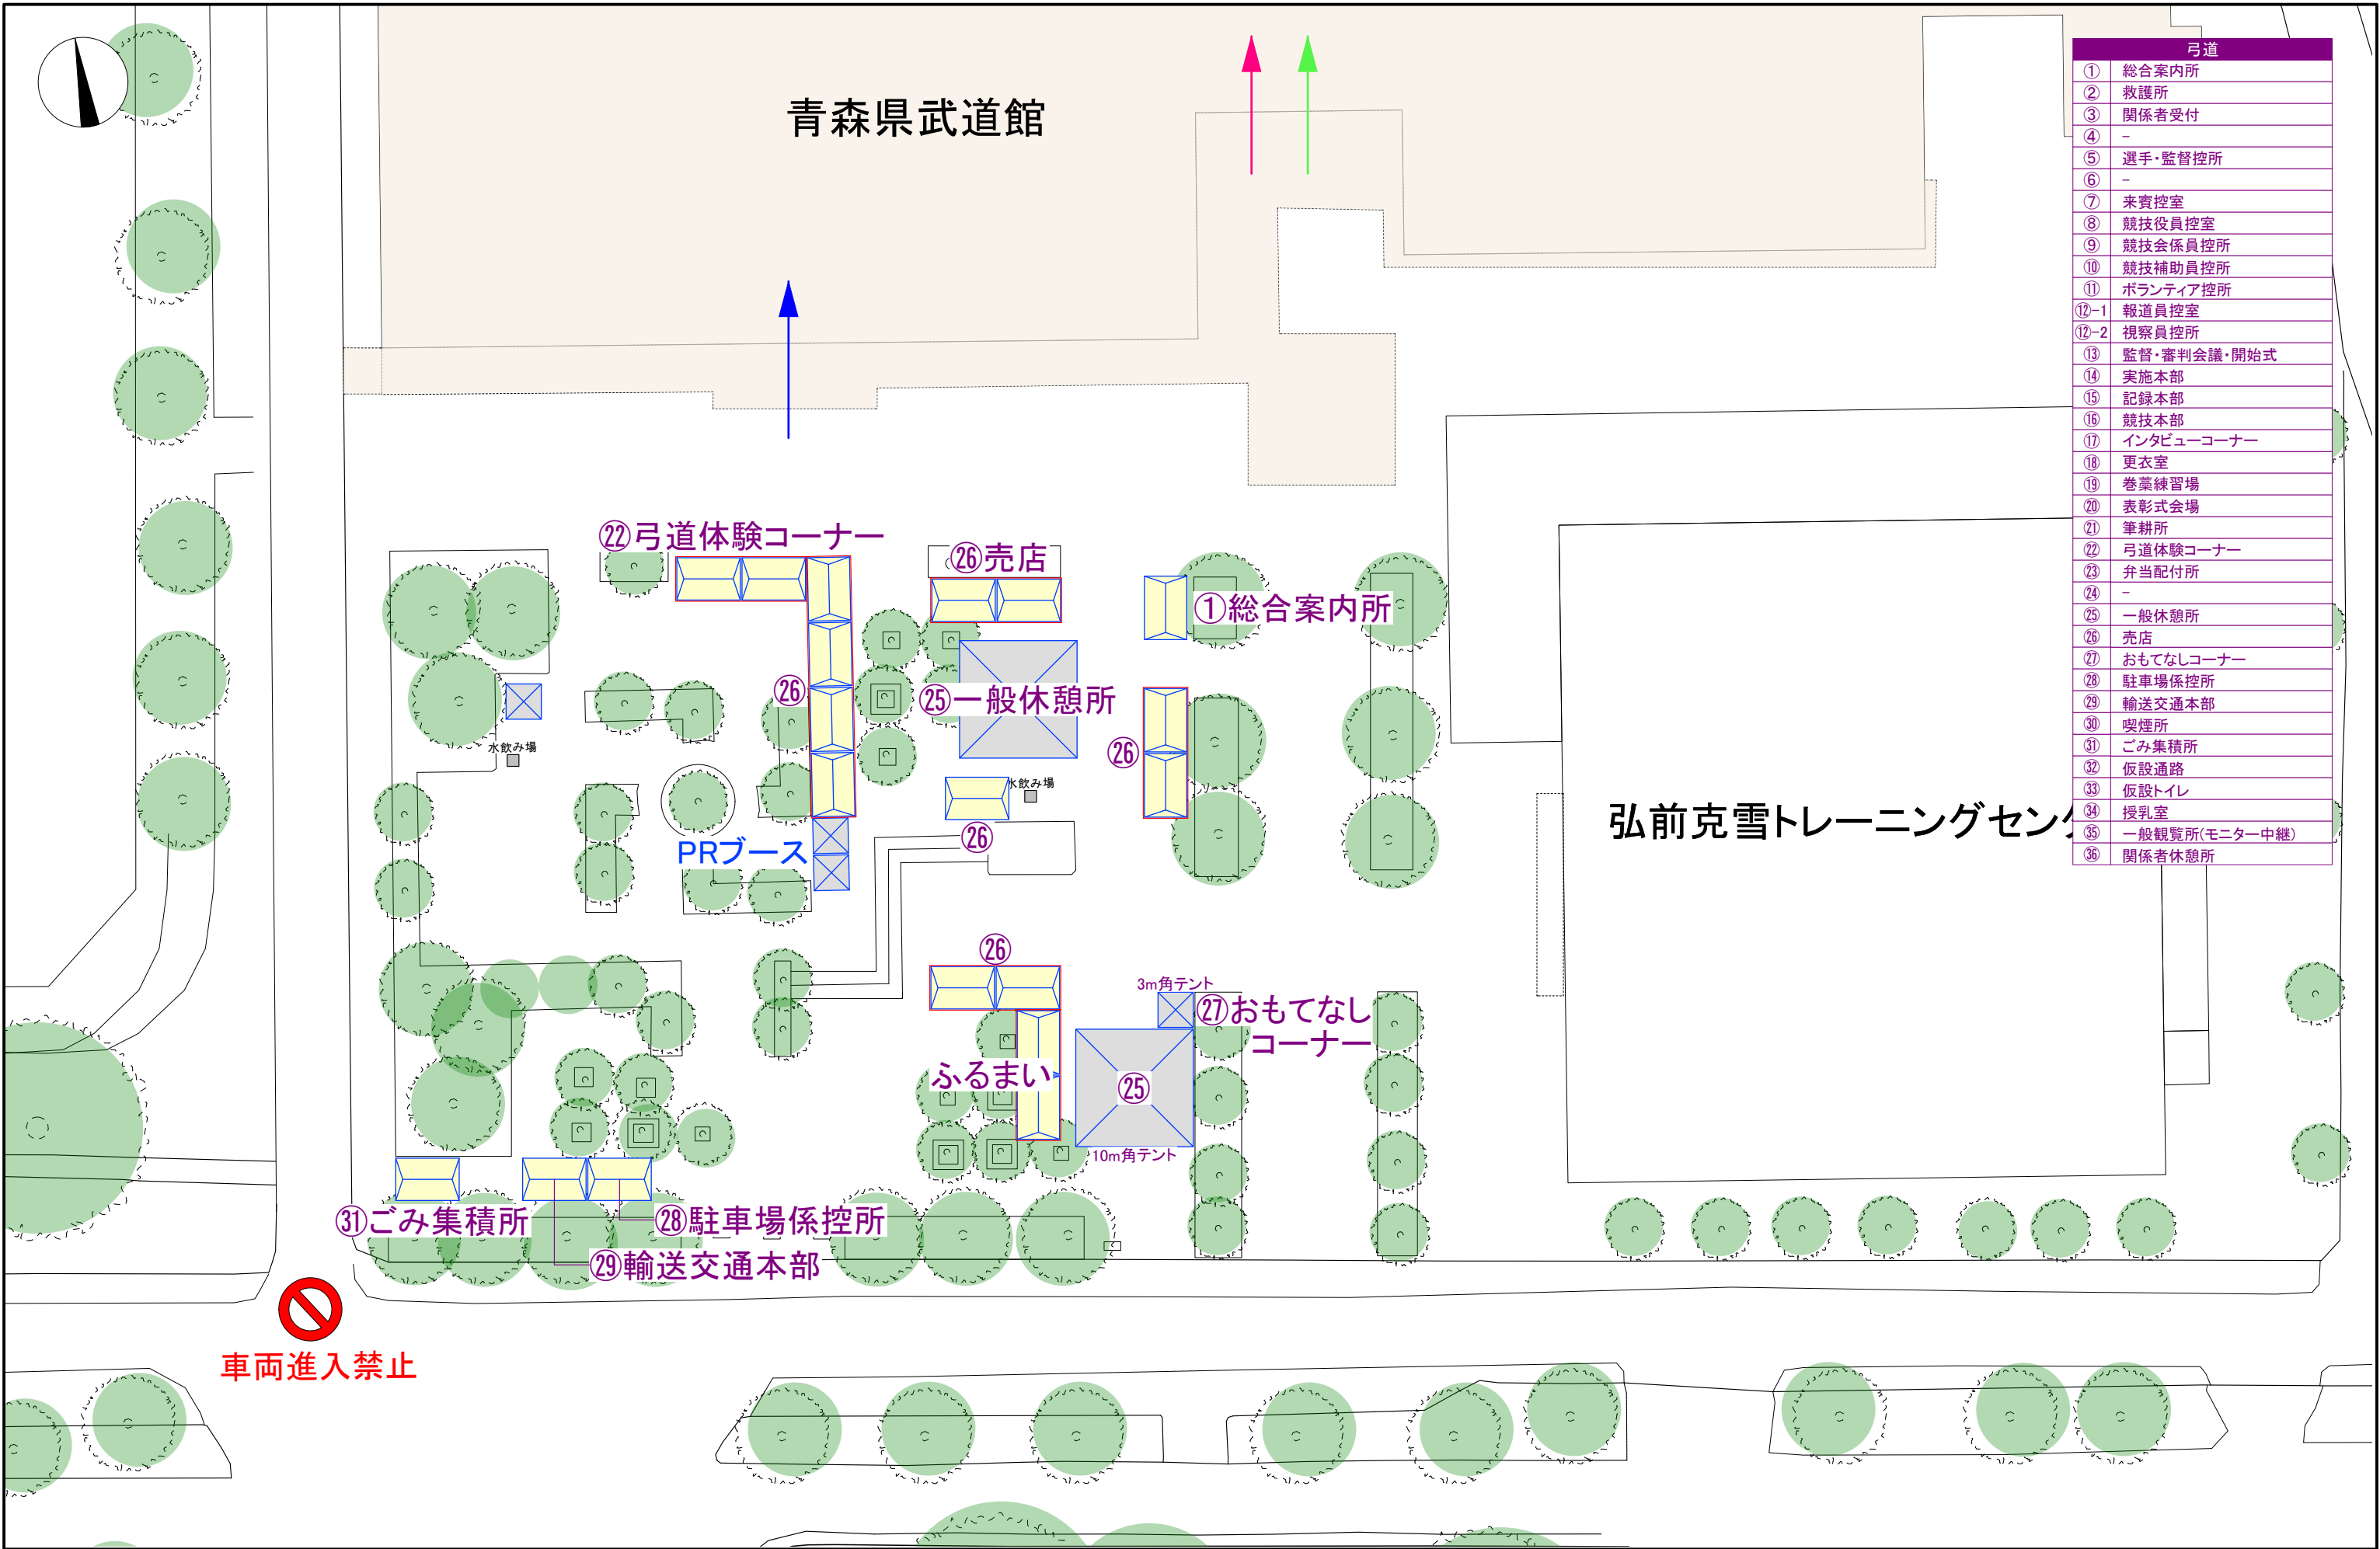


弓道	
①	総合案内所
②	救護所
③	関係者受付
④	-
⑤	選手・監督控所
⑥	-
⑦	来賓控室
⑧	競技役員控室
⑨	競技会係員控所
⑩	競技補助員控所
⑪	ボランティア控所
⑫-1	報道員控室
⑫-2	視察員控所
⑬	監督・審判会議・開式
⑭	実施本部
⑮	記録本部
⑯	競技本部
⑰	インタビューコーナー
⑱	更衣室
⑲	巻藁練習場
⑳	表彰式会場
㉑	筆耕所
㉒	弓道体験コーナー
㉓	弁当配付所
㉔	-
㉕	一般休憩所
㉖	売店
㉗	おもてなしコーナー
㉘	駐車場係控所
㉙	輸送交通本部
㉚	喫煙所
㉛	ごみ集積所
㉜	仮設通路
㉝	仮設トイレ
㉞	授乳室
㉟	一般観覧所(モニター中継)
㊱	関係者休憩所

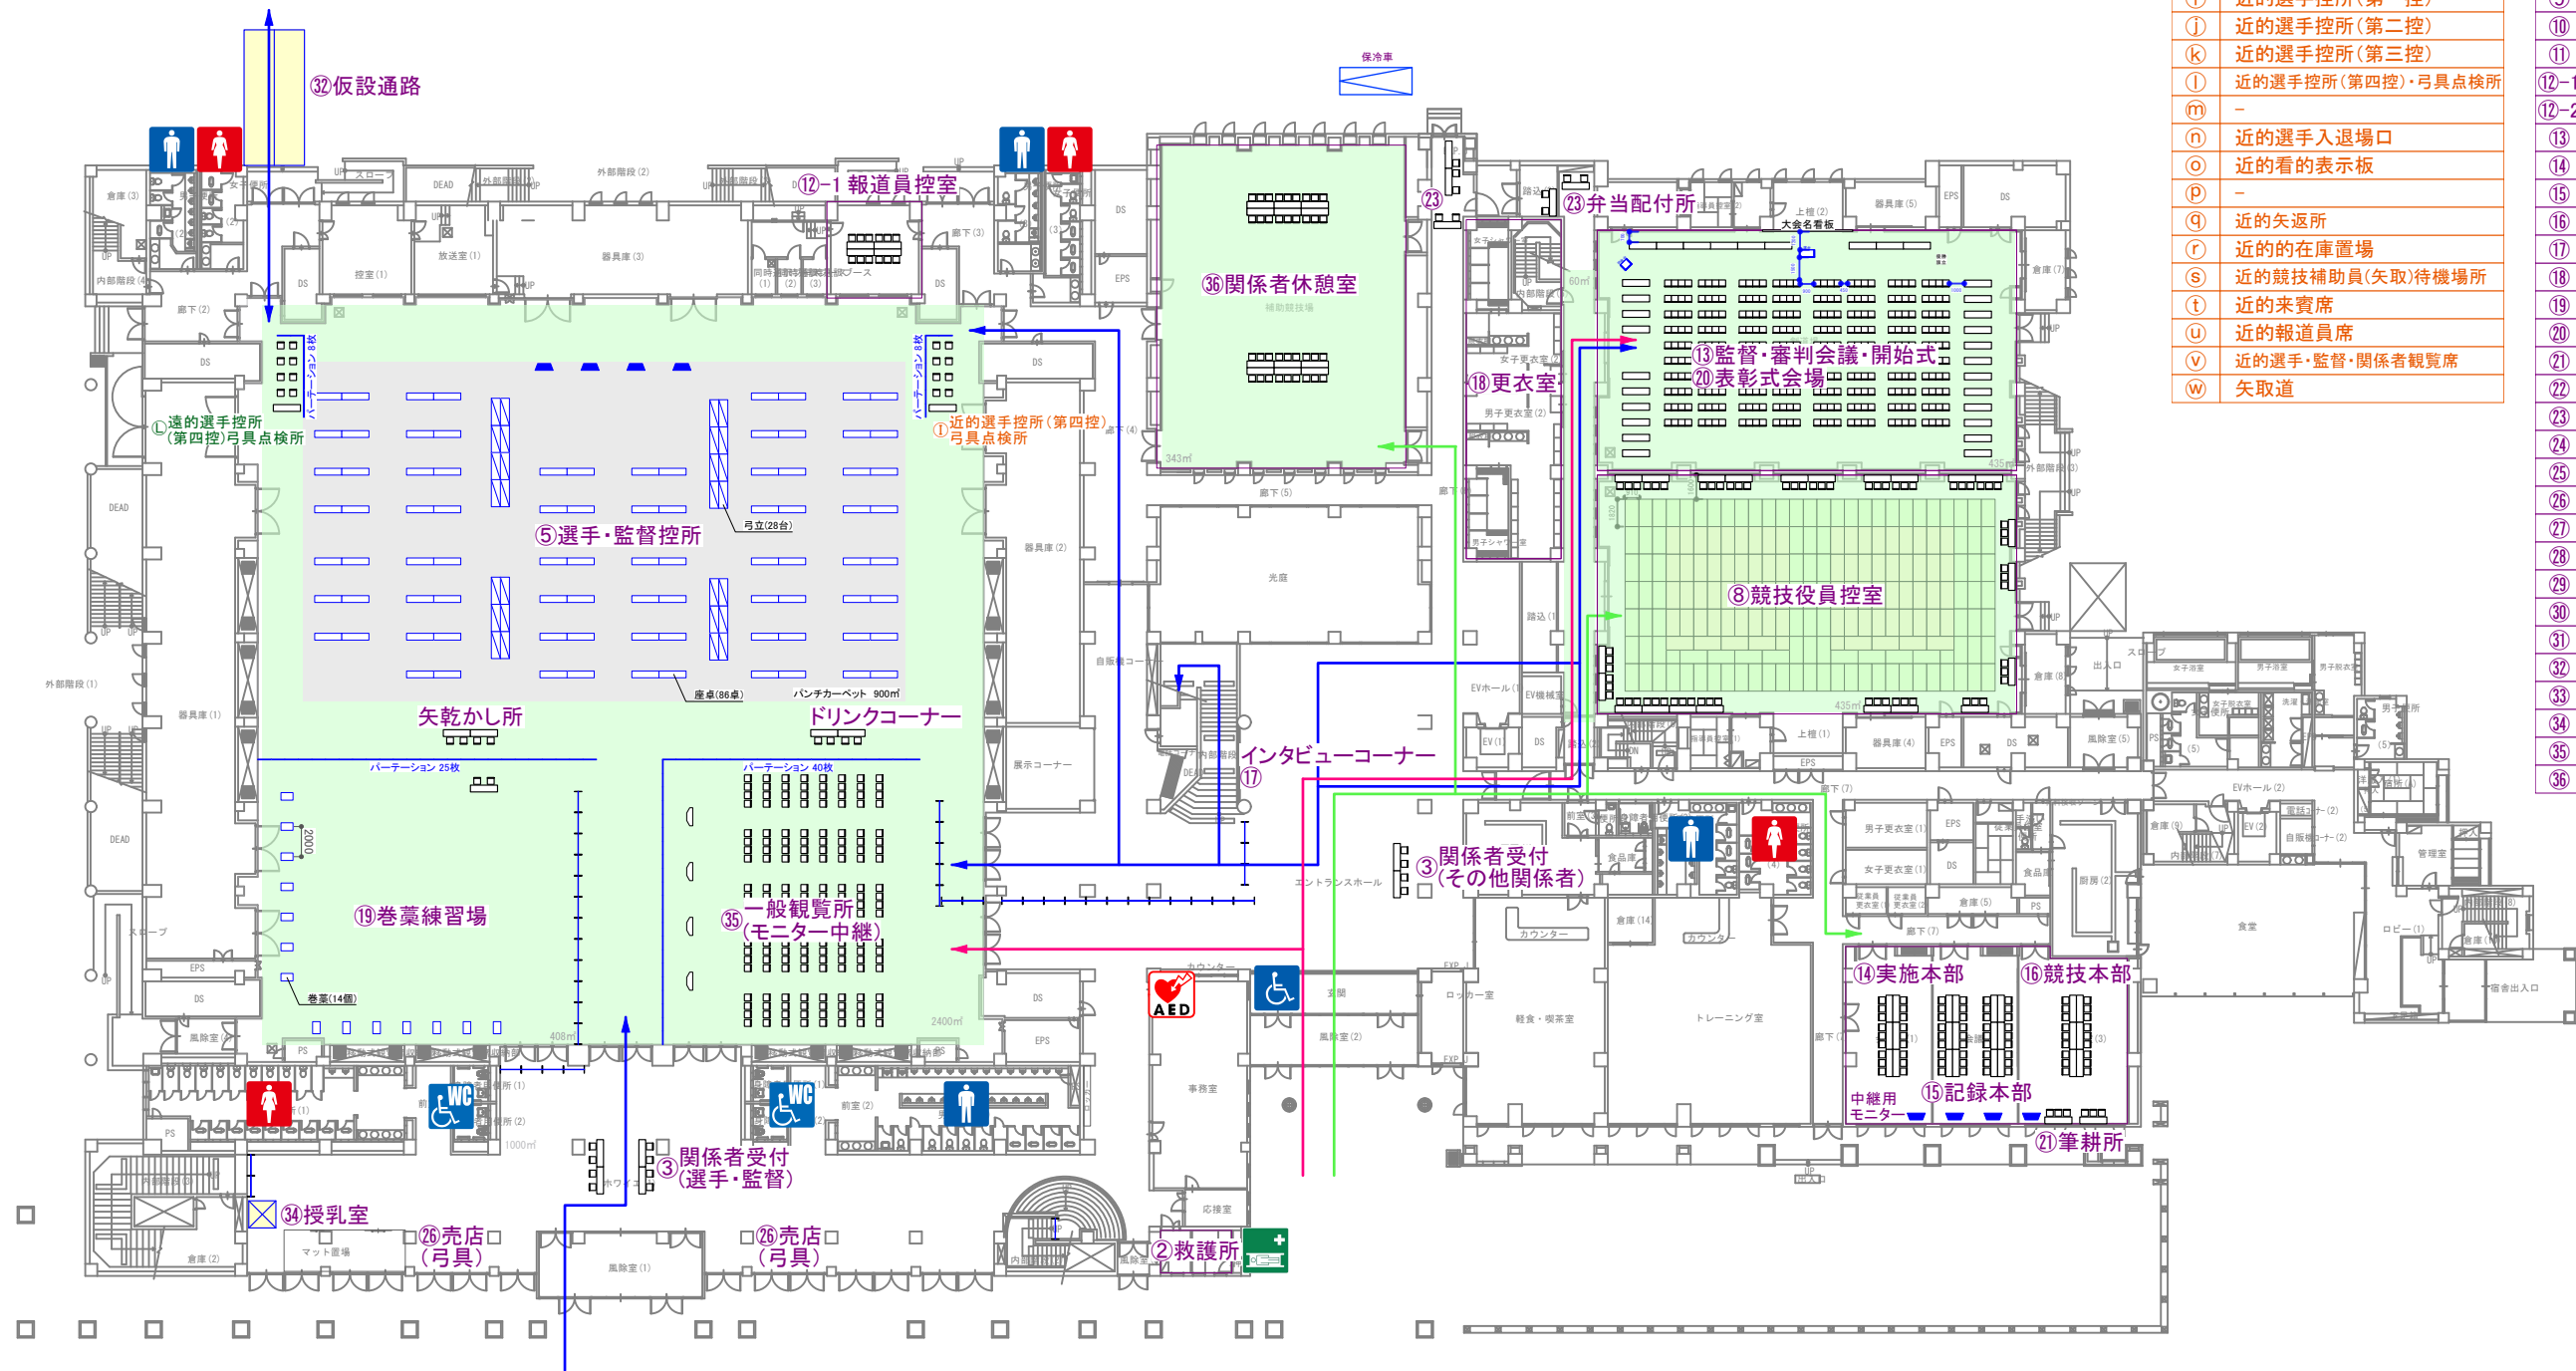

弓道【近的】	
④	近的計時・記録・放送
⑤	近的審判長
⑥	近的審判員席
⑦	近的監督席
⑧	近的進行員席
⑨	近的運行委員長
⑩	近的射場委員長
⑪	近的的前審判員席
⑫	近的選手控所(第一控)
⑬	近的選手控所(第二控)
⑭	近的選手控所(第三控)
⑮	近的選手控所(第四控)・弓具点検所
⑯	-
⑰	近的選手入退場口
⑱	近的看的表示板
⑲	-
⑳	近的矢返所
㉑	近的的在庫置場
㉒	近的競技補助員(矢取)待機場所
㉓	近的来賓席
㉔	近的報道員席
㉕	近的選手・監督・関係者観覧席
㉖	矢取道

弓道	
①	総合案内所
②	救護所
③	関係者受付
④	-
⑤	選手・監督控所
⑥	-
⑦	来賓控室
⑧	競技役員控室
⑨	競技会係員控所
⑩	競技補助員控所
⑪	ボランティア控所
⑫-1	報道員控室
⑫-2	視察員控所
⑬	監督・審判会議・開始式
⑭	実施本部
⑮	記録本部
⑯	競技本部
⑰	インタビューコーナー
⑱	更衣室
⑲	巻藁練習場
⑳	表彰式会場
㉑	筆耕所
㉒	弓道体験コーナー
㉓	弁当配付所
㉔	-
㉕	一般休憩所
㉖	売店
㉗	おもてなしコーナー
㉘	駐車場係控所
㉙	輸送交通本部
㉚	喫煙所
㉛	ごみ集積所
㉜	仮設通路
㉝	仮設トイレ
㉞	授乳室
㉟	一般観覧所(モニター中継)
㊱	関係者休憩室

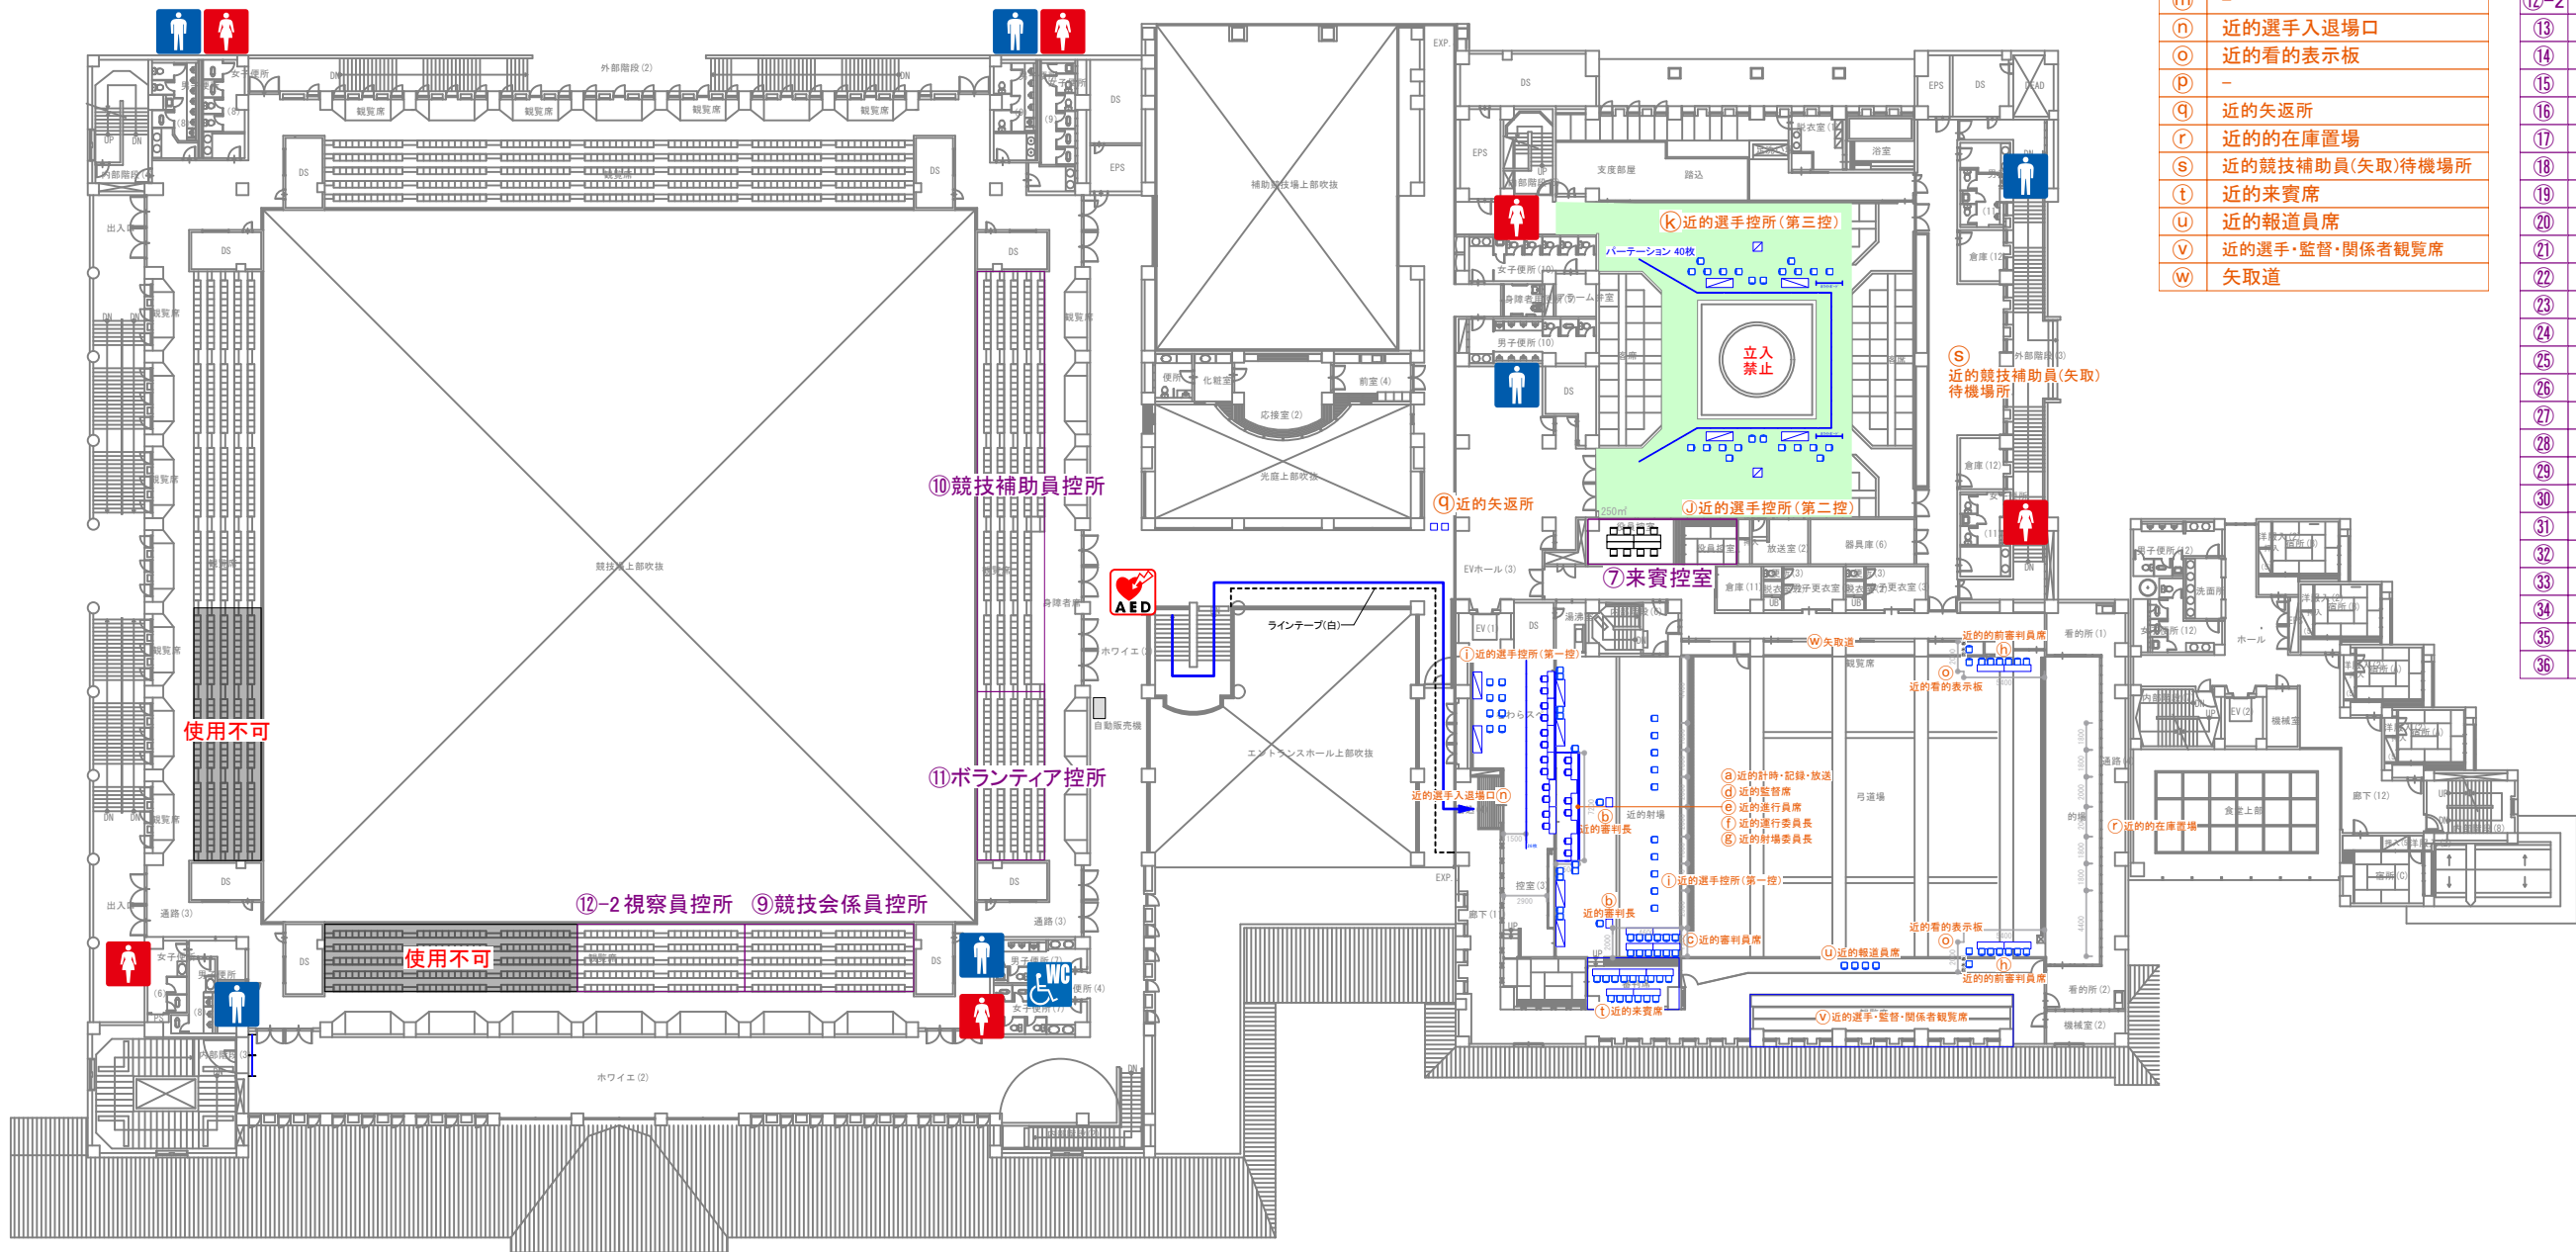

弓道【近的】	
④	近的計時・記録・放送
⑤	近的審判長
⑥	近的審判員席
⑦	近的監督席
⑧	近的進行員席
⑨	近的運行委員長
⑩	近的射場委員長
⑪	近的的前審判員席
⑫	近的選手控所(第一控)
⑬	近的選手控所(第二控)
⑭	近的選手控所(第三控)
⑮	近的選手控所(第四控)・弓具点検所
⑯	-
⑰	近的選手入退場口
⑱	近的看的表示板
⑲	-
⑳	近的矢返所
㉑	近的的在庫置場
㉒	近的競技補助員(失取)待機場所
㉓	近的来賓席
㉔	近的報道員席
㉕	近的選手・監督・関係者観覧席
㉖	矢取道

弓道	
①	総合案内所
②	救護所
③	関係者受付
④	-
⑤	選手・監督控所
⑥	-
⑦	来賓控室
⑧	競技役員控室
⑨	競技会係員控所
⑩	競技補助員控所
⑪	ボランティア控所
⑫-1	報道員控室
⑫-2	視察員控所
⑬	監督・審判会議・開始式
⑭	実施本部
⑮	記録本部
⑯	競技本部
⑰	インタビューコーナー
⑱	更衣室
⑲	巻簾練習場
⑳	表彰式会場
㉑	筆耕所
㉒	弓道体験コーナー
㉓	弁当配付所
㉔	-
㉕	一般休憩所
㉖	売店
㉗	おもてなしコーナー
㉘	駐車場係控所
㉙	輸送交通本部
㉚	喫煙所
㉛	ごみ集積所
㉜	仮設通路
㉝	仮設トイレ
㉞	授乳室
㉟	一般観覧所(モニター中継)
㊱	関係者休憩室

