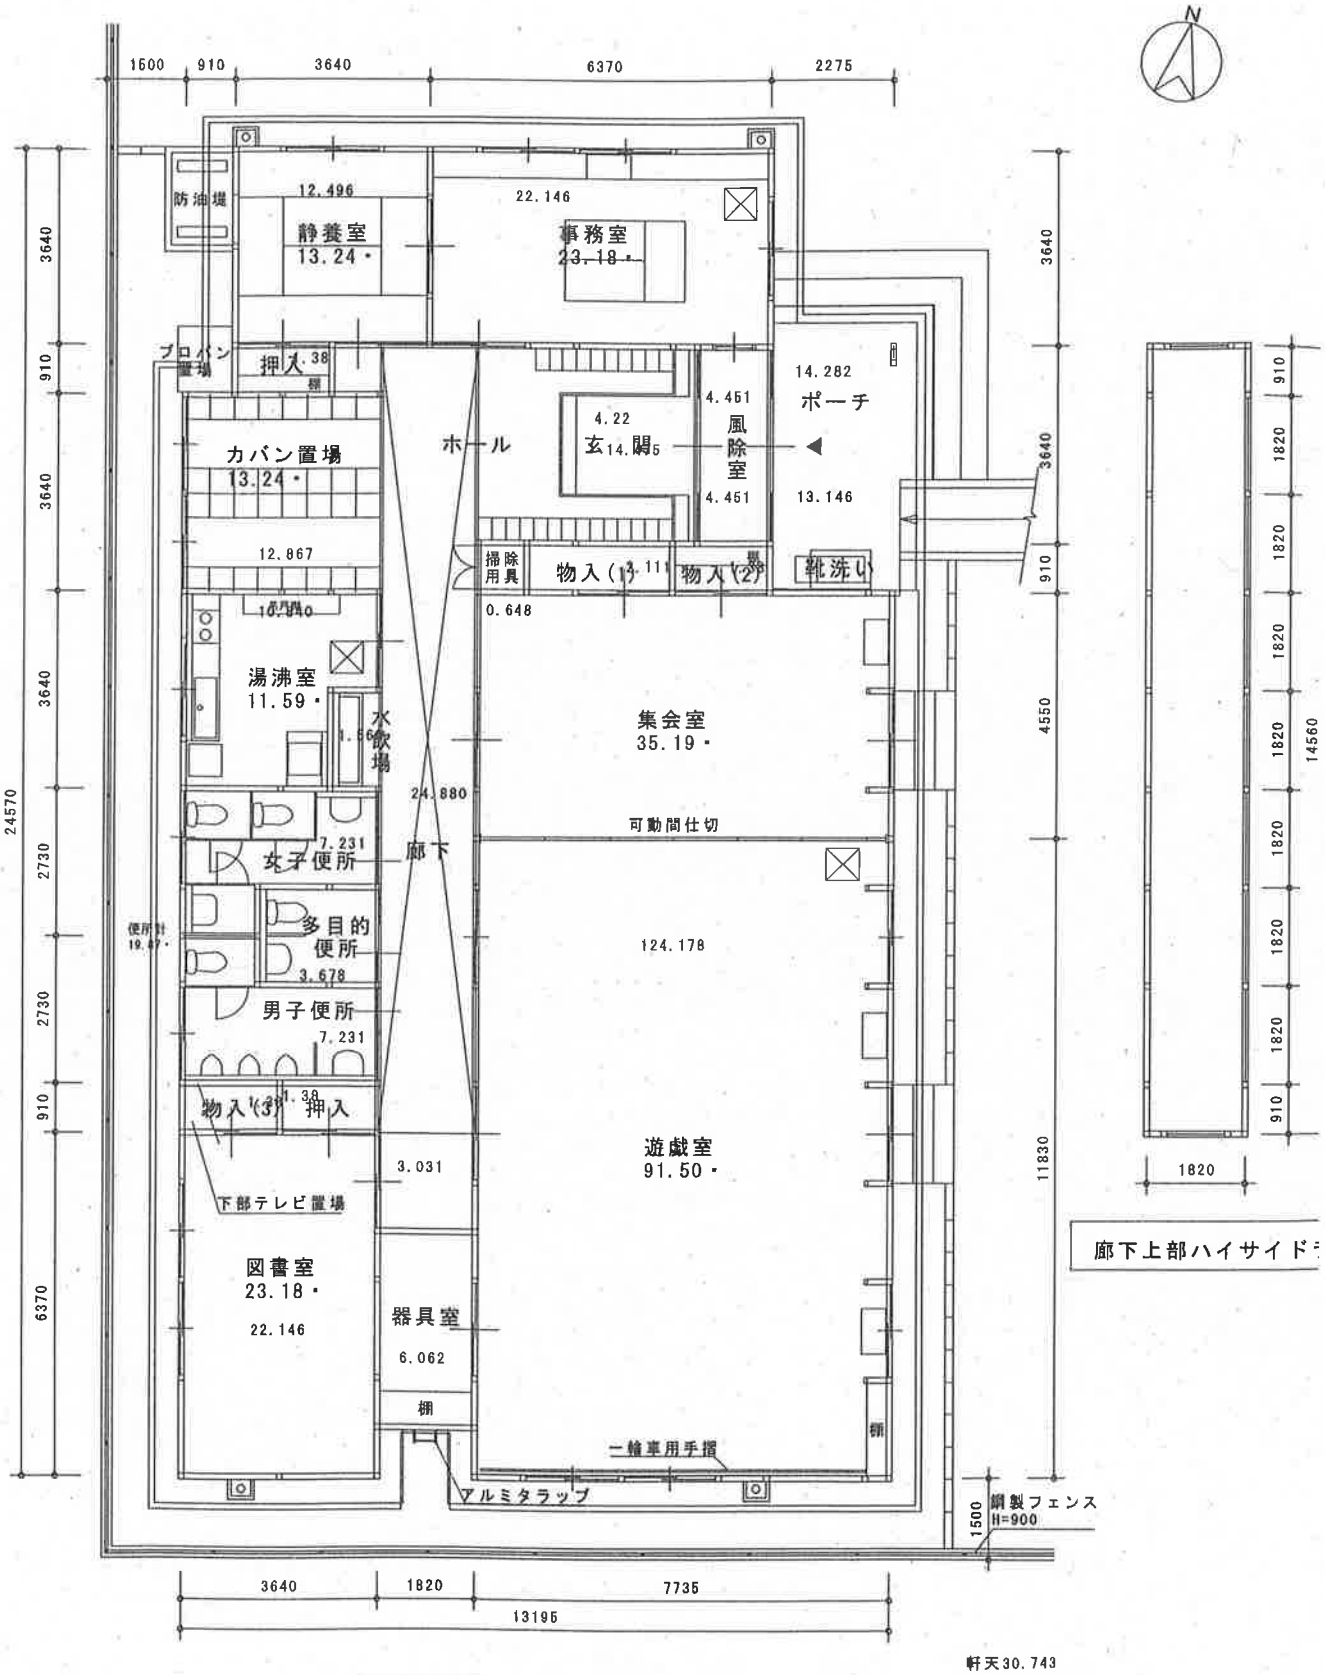

1階平面図　1/100

弘前市船沢児童館