


凡例	限外境界線及び道路境界線
①②③	計画地盤レベル (TP)
	RBM = TP 51.351
	設計地 = TP 51.25
	PL = TP 51.71

※本敷地全域及び敷地内は、用途地域指定の地域である

教育施設研究所・三上設計設計共同体 株式会社教育施設研究所 東北支所 一級建築士事務所 宮城県仙台市青葉区第1910189号 三上設計有限会社 一級建築士事務所 青森県八戸市豊後町572号	代表取締役 一級建築士第172413号 高橋 隆 設計者 一級建築士第184611号 三上 剛 設計者 一級建築士第231202号 佐々木 孝	図面番号 一級建築士第124131号 大平 直臣 設計者 一級建築士第124131号 大平 直臣 設計者 一級建築士第124131号 大平 直臣	工程名 令和4年度 石川小・中学校複合施設新築工事 (建築工事) 図面名 全体配置図	図面番号 A1 1:800 A3 1:1200 日付 22.05	図面番号 図面番号 縮尺 A1 1:800 A3 1:1200 日付 22.05
--	---	--	---	--	---

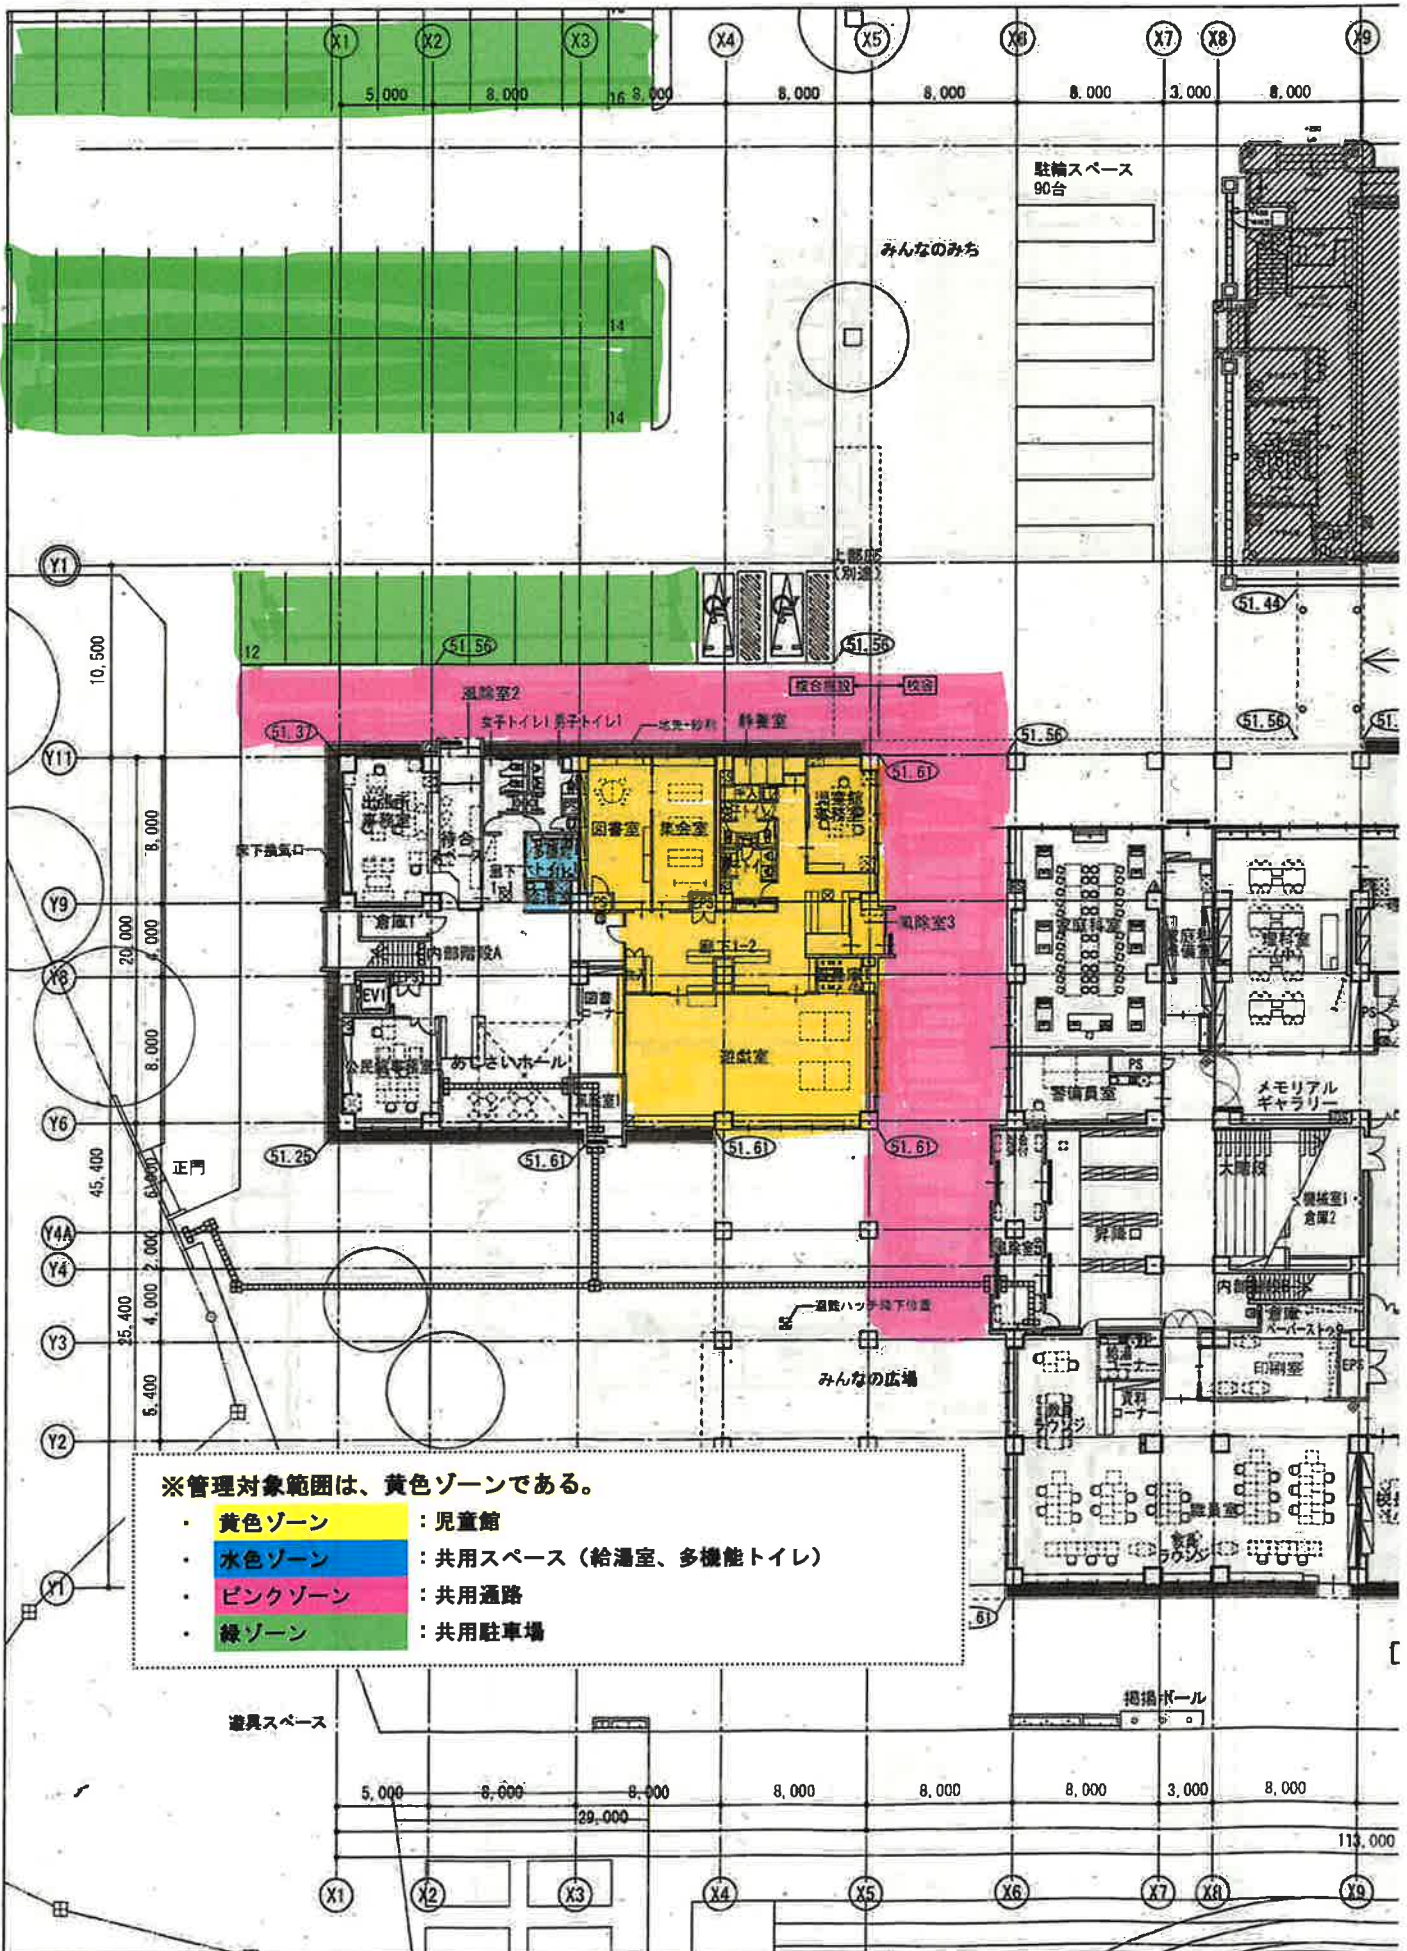

※管理対象範囲は、黄色ゾーンである。

- ・ **黄色ゾーン** : 児童館
- ・ **水色ゾーン** : 共用スペース (給湯室、多機能トイレ)
- ・ **ピンクゾーン** : 共用通路
- ・ **緑ゾーン** : 共用駐車場

教育施設研究所・三上設計設計共同体

株式会社教育施設研究所 東北事務所 一級建築士事務所 宮城県知事登録第19110180号
 三上設計有限公司 一級建築士事務所 青森県知事登録第573号

代表設計者 一級建築士第173412号 高松敏彦
 設計者 一級建築士第184471号 三上 真
 設計者 一級建築士第331602号 田中裕士

担当者 一級建築士第275111号 大平真樹
 担当者 一級建築士第382605号 伊藤千晴