



中央口駐輪場平面図

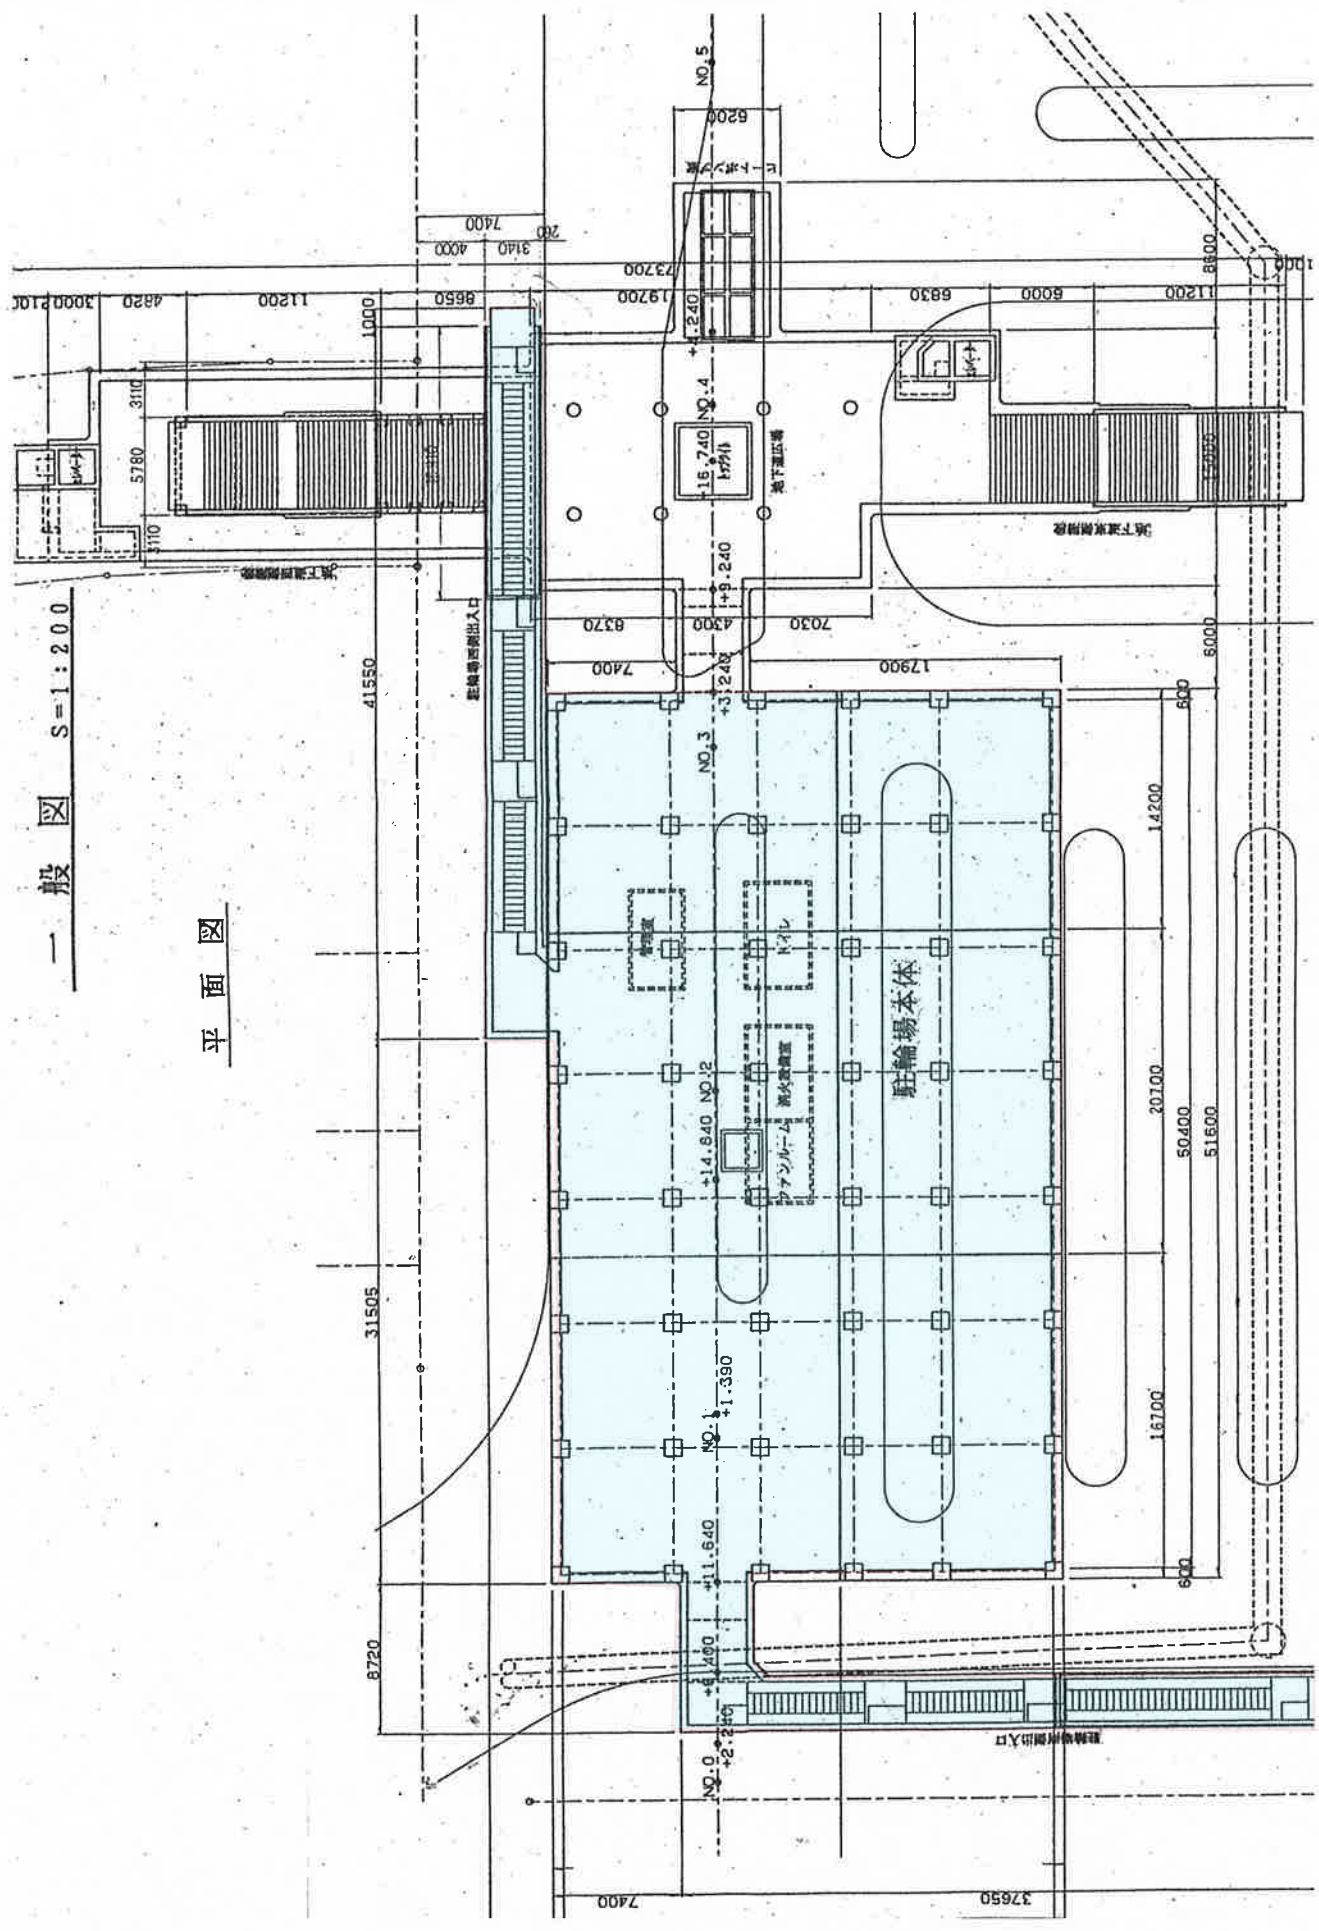


一般図 S=1:200

平面図

城東口駐輪場平面図

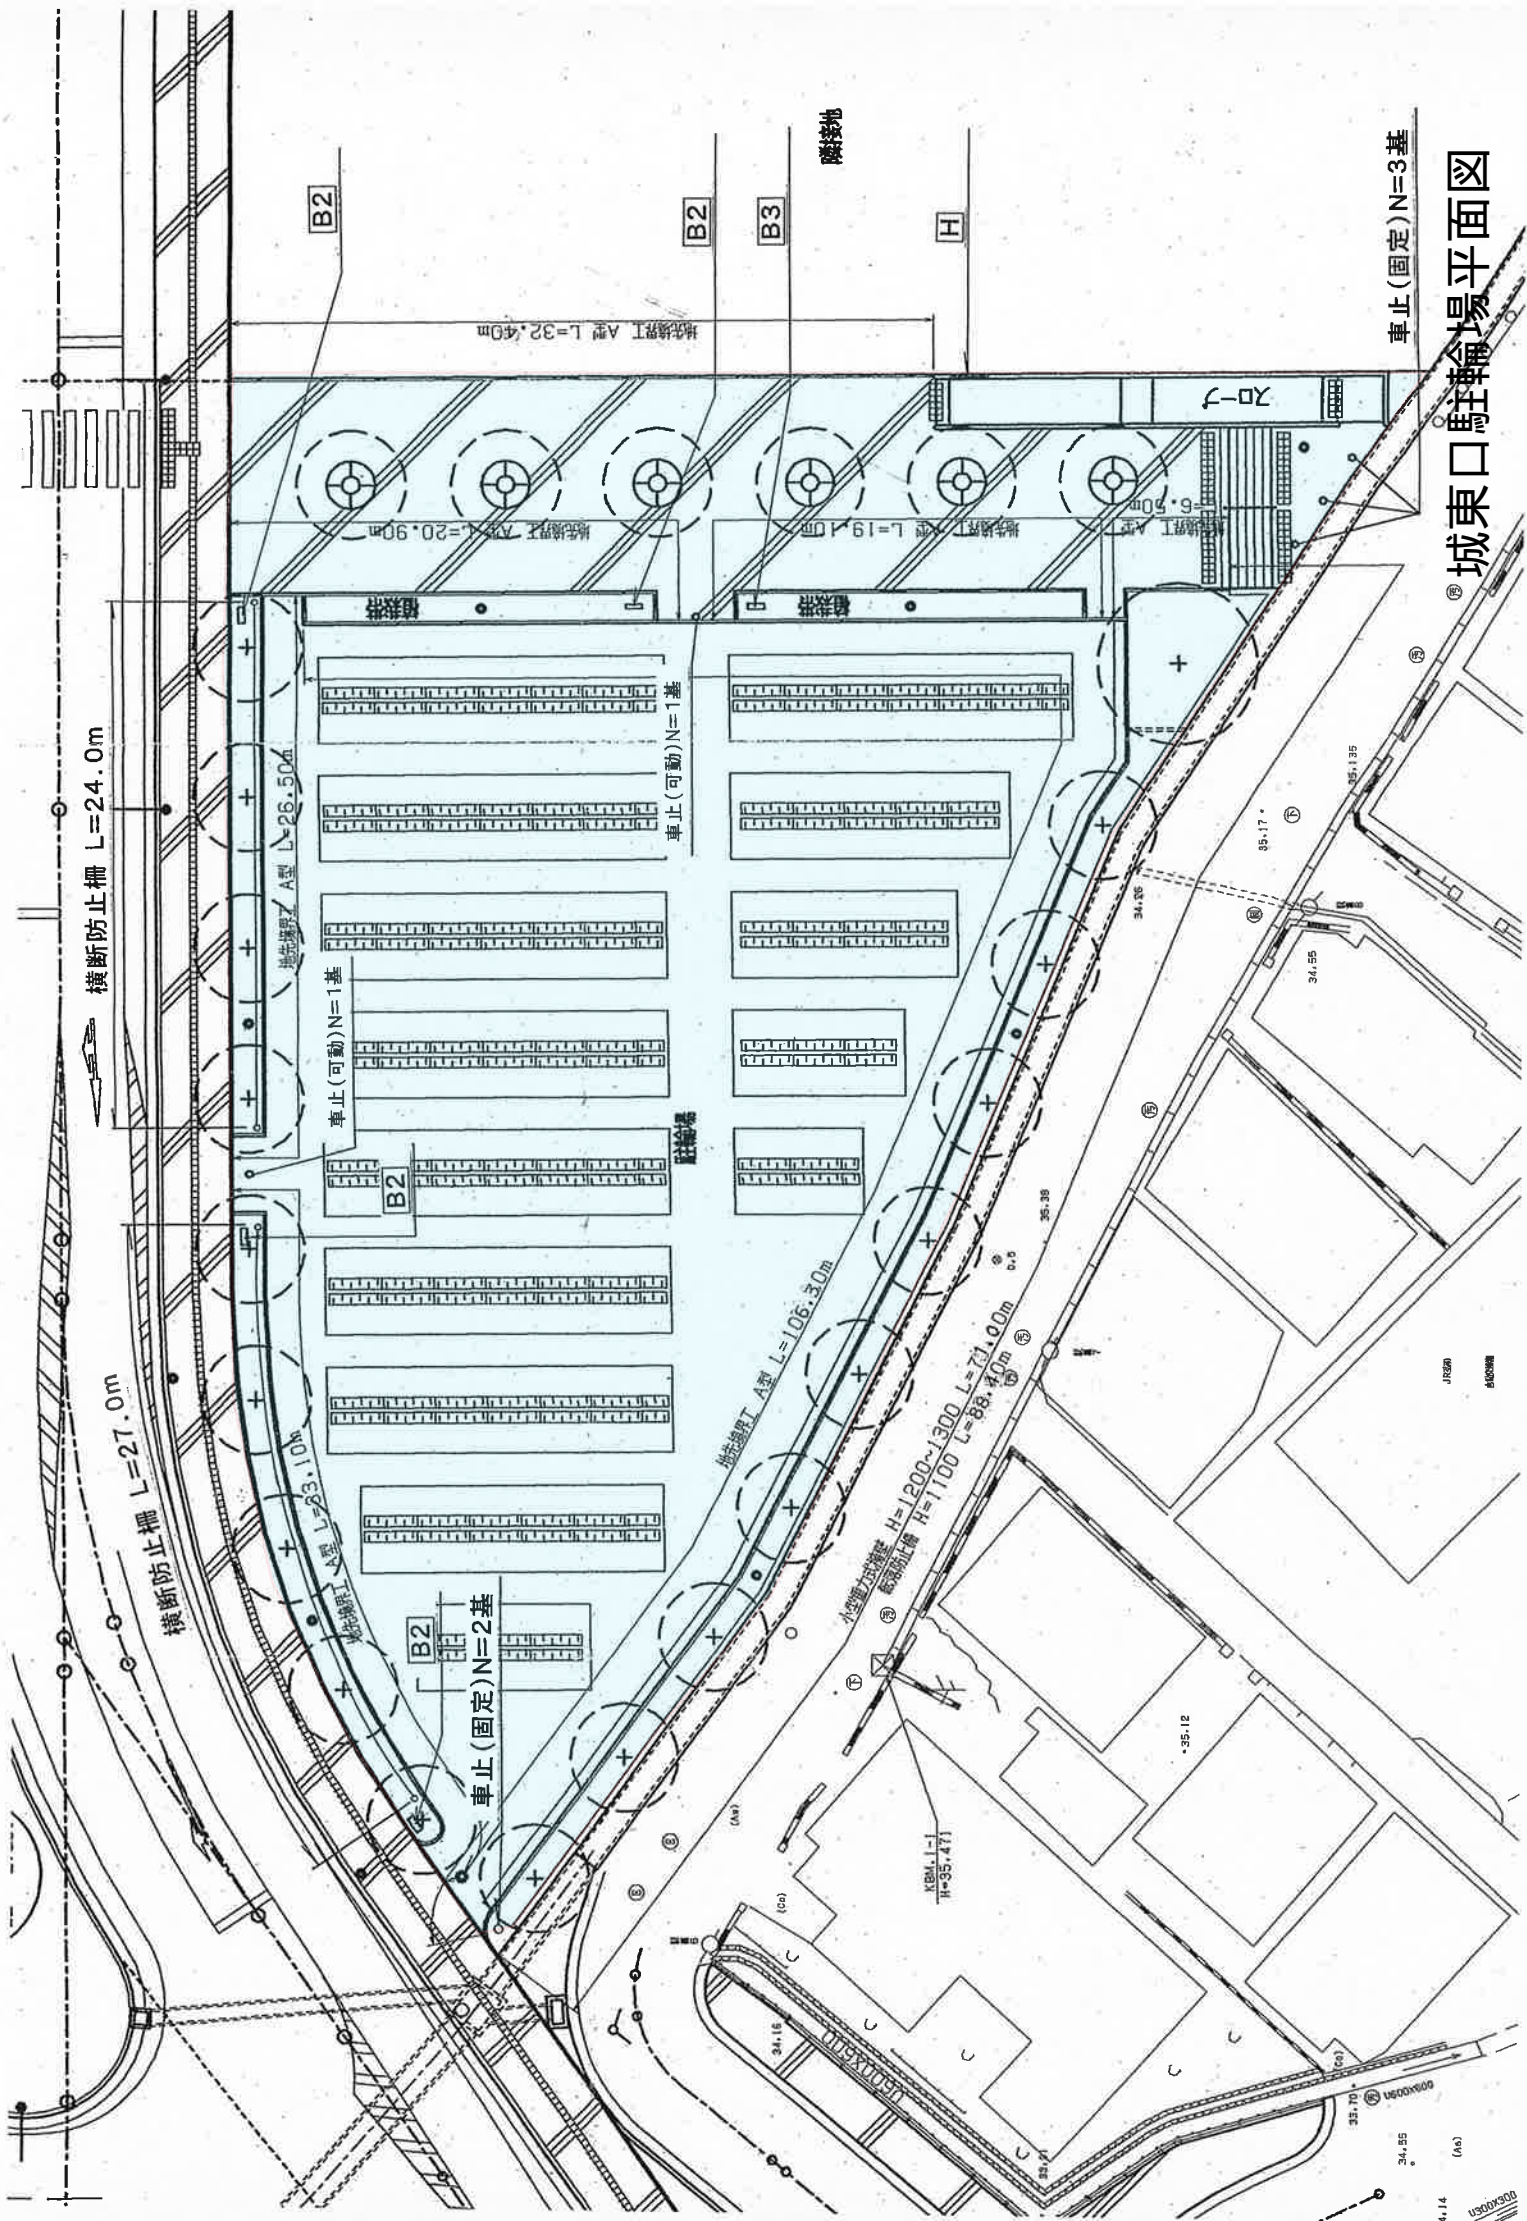

城東口駐車場平面図

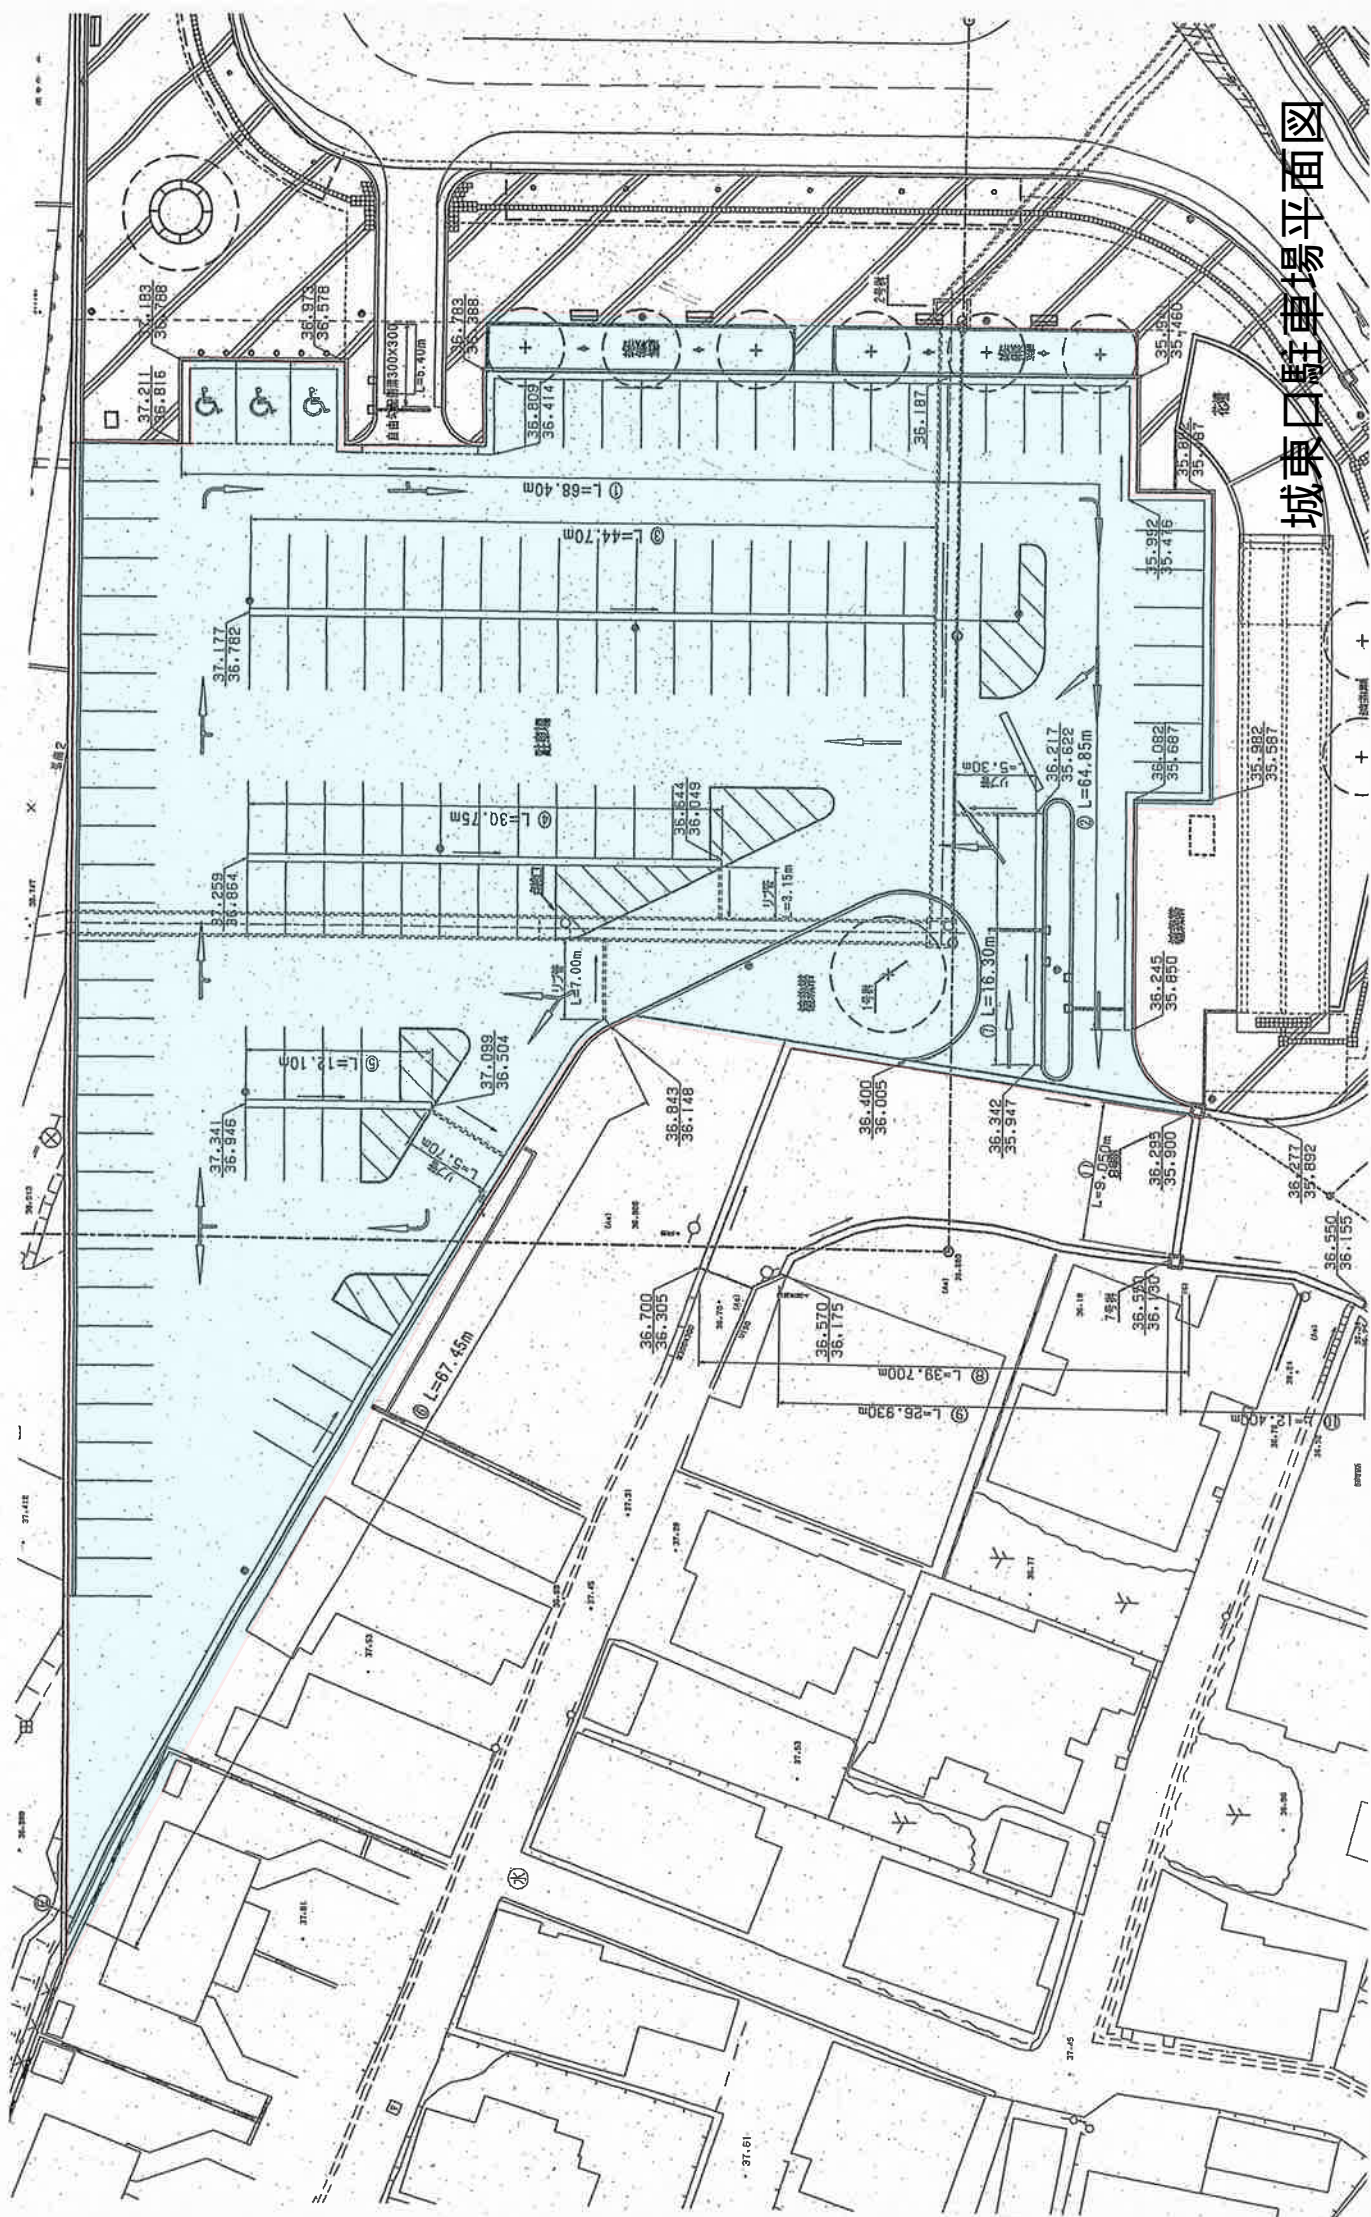


(既設)進入防止柵(布) L=145.0m

L = 145.0m

照明灯3

照明灯2

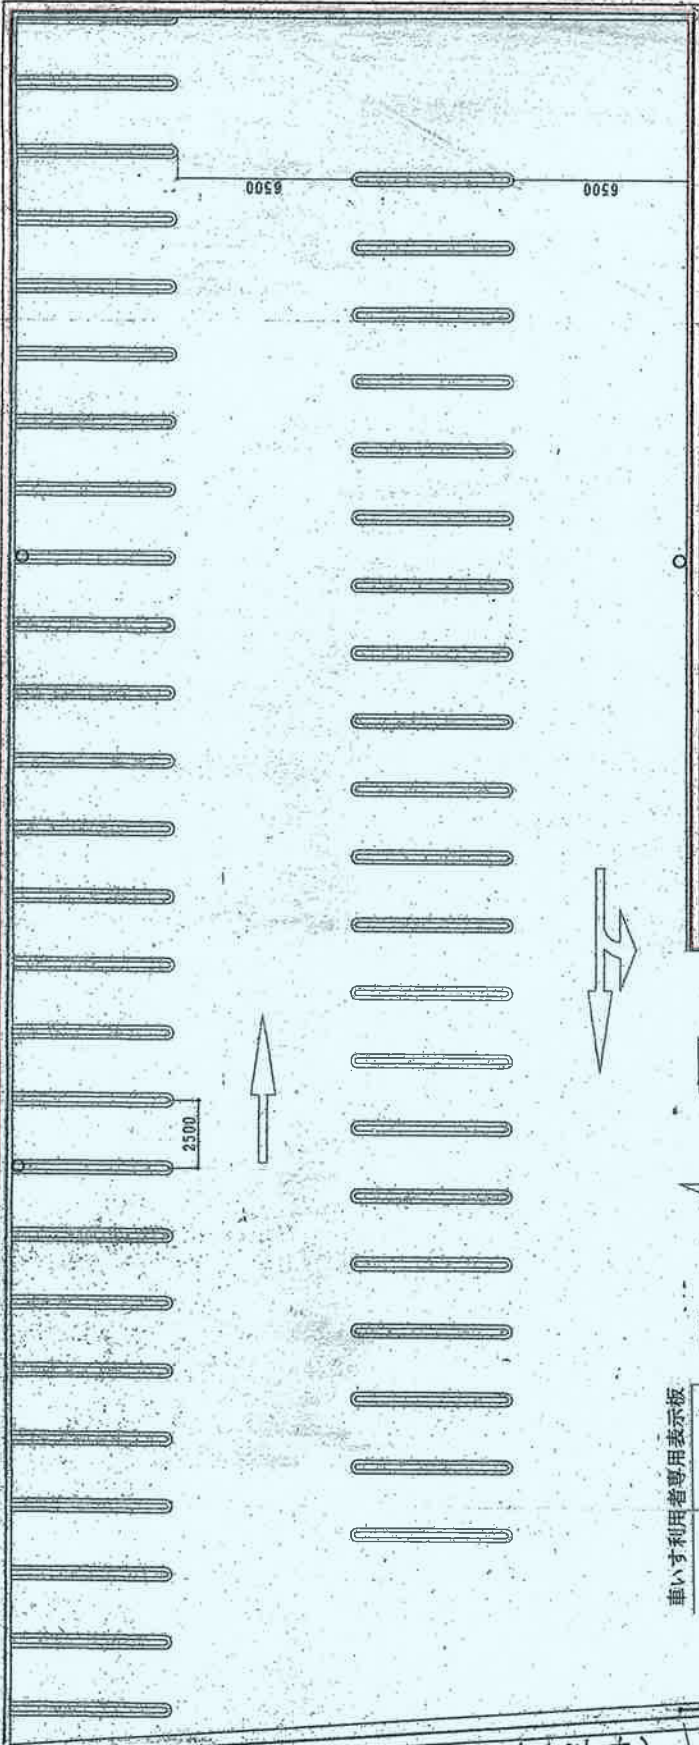


6300

6500


2300

照明灯4

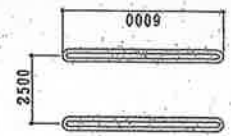

駐車スペース

駐車台数: 50台

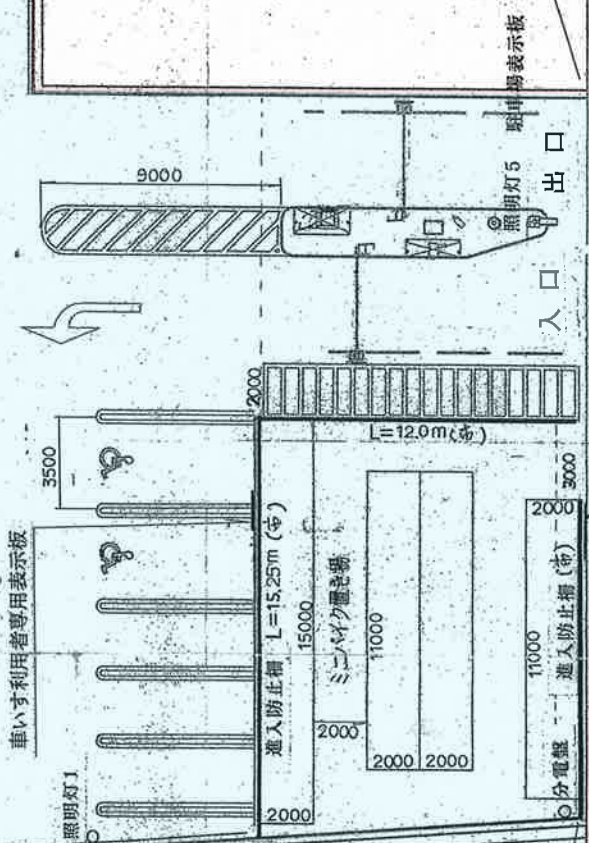

車いす利用者専用表示板

進入防止柵 L=15.25m (布)

バイク置場表示板

駐車表示板

照明灯5

入口

出口

照明灯1

分電盤

進入防止柵(布) L=11.0m

L=11.8m

水 路 (溝外)

進入防止柵(布) L=46.15m

(既設)進入防止柵(布) L=21.0m

中央口駐車場平面図