


美山団地地区計画

決定 平成12年11月16日 弘前市告示第191号
改正 平成29年12月25日 弘前市告示第590号


名 称		美山団地地区計画
位 置		弘前市大字若葉一丁目の一部
面 積		約 2 . 0 ha
区域の整備・開発及び保全の方針	地区計画の目標	
	土地利用の方針	
	地区施設の整備の方針	
	建築物等の整備の方針	
地区整備計画	建築物等に関する事項	建築物等の用途の制限
		建築物の敷地面積の最低限度
		壁面の位置の制限
		建築物等の形態又は意匠の制限
	かき又はさくの構造の制限	
備考	市長が公益上必要な建築物で、用途上又は構造上やむを得ないと認めたものについては、地区整備計画の全部又は一部の適用を除外することができる。	

「区域及び地区整備計画の区域は、計画図表示のとおり。」

美山団地地区計画 総括図

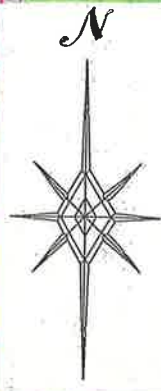

地区名	美山団地地区計画
面積	約 2.0ha

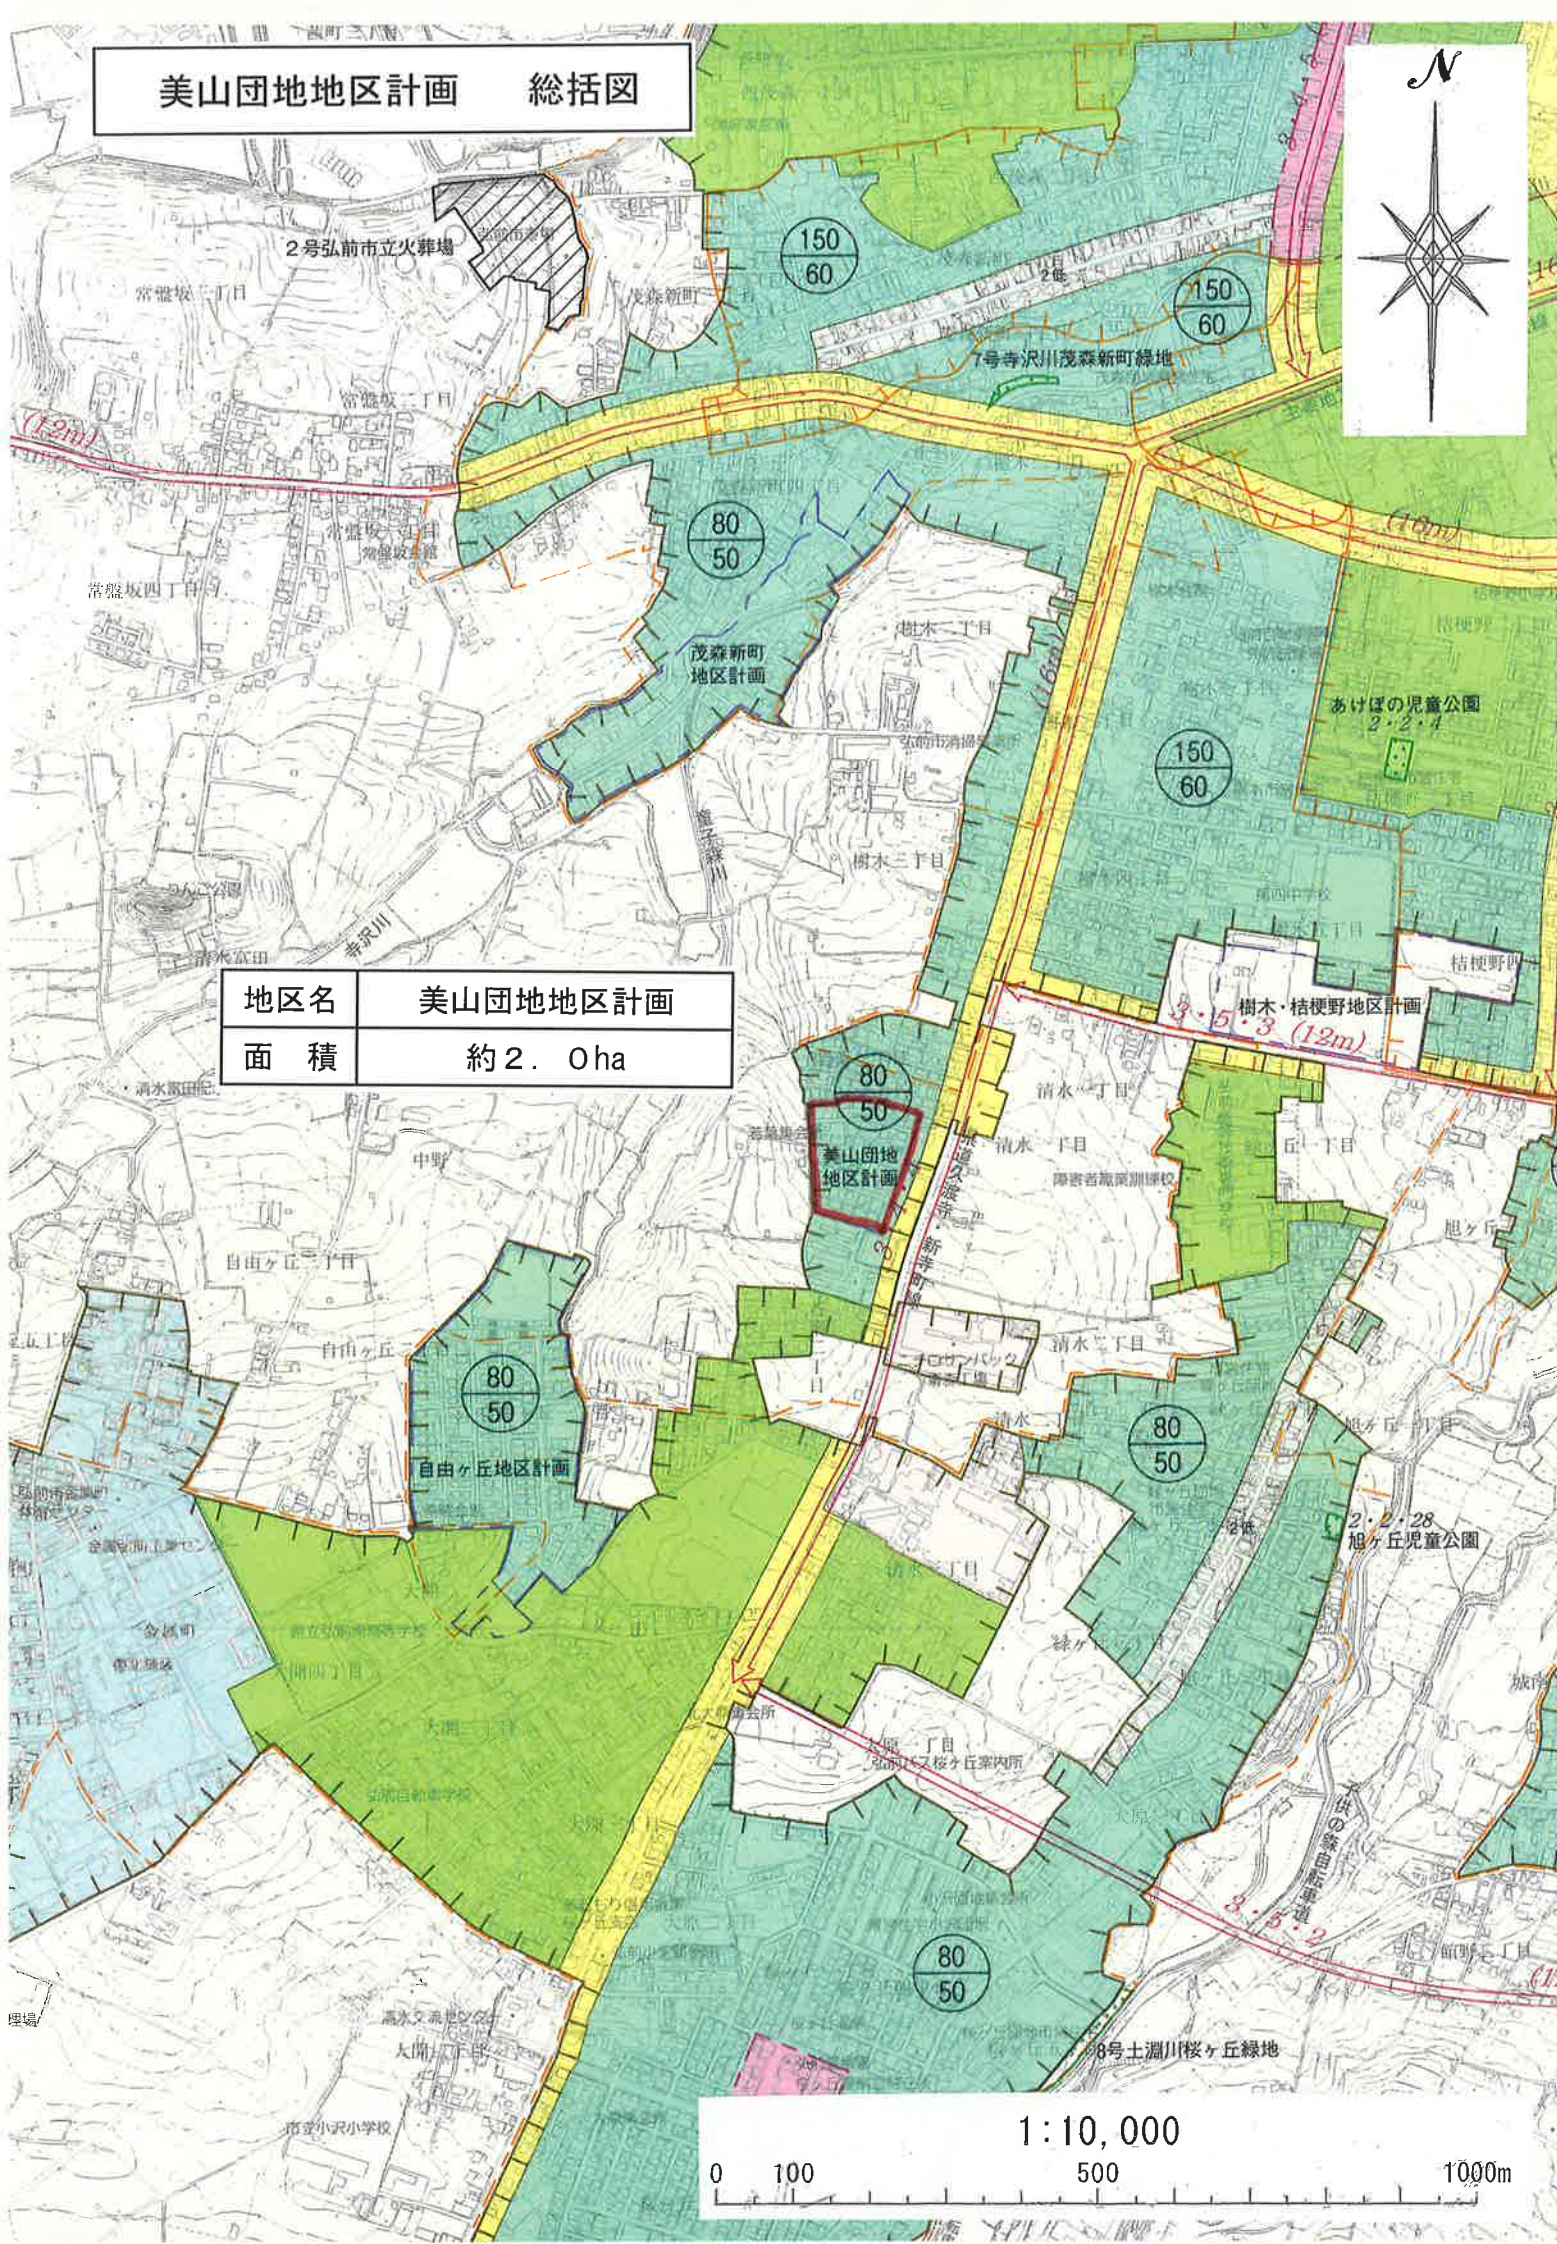


1:10,000

0 100 500 1000m

計画図

地区名	美山団地地区
面積	約 2.0ha

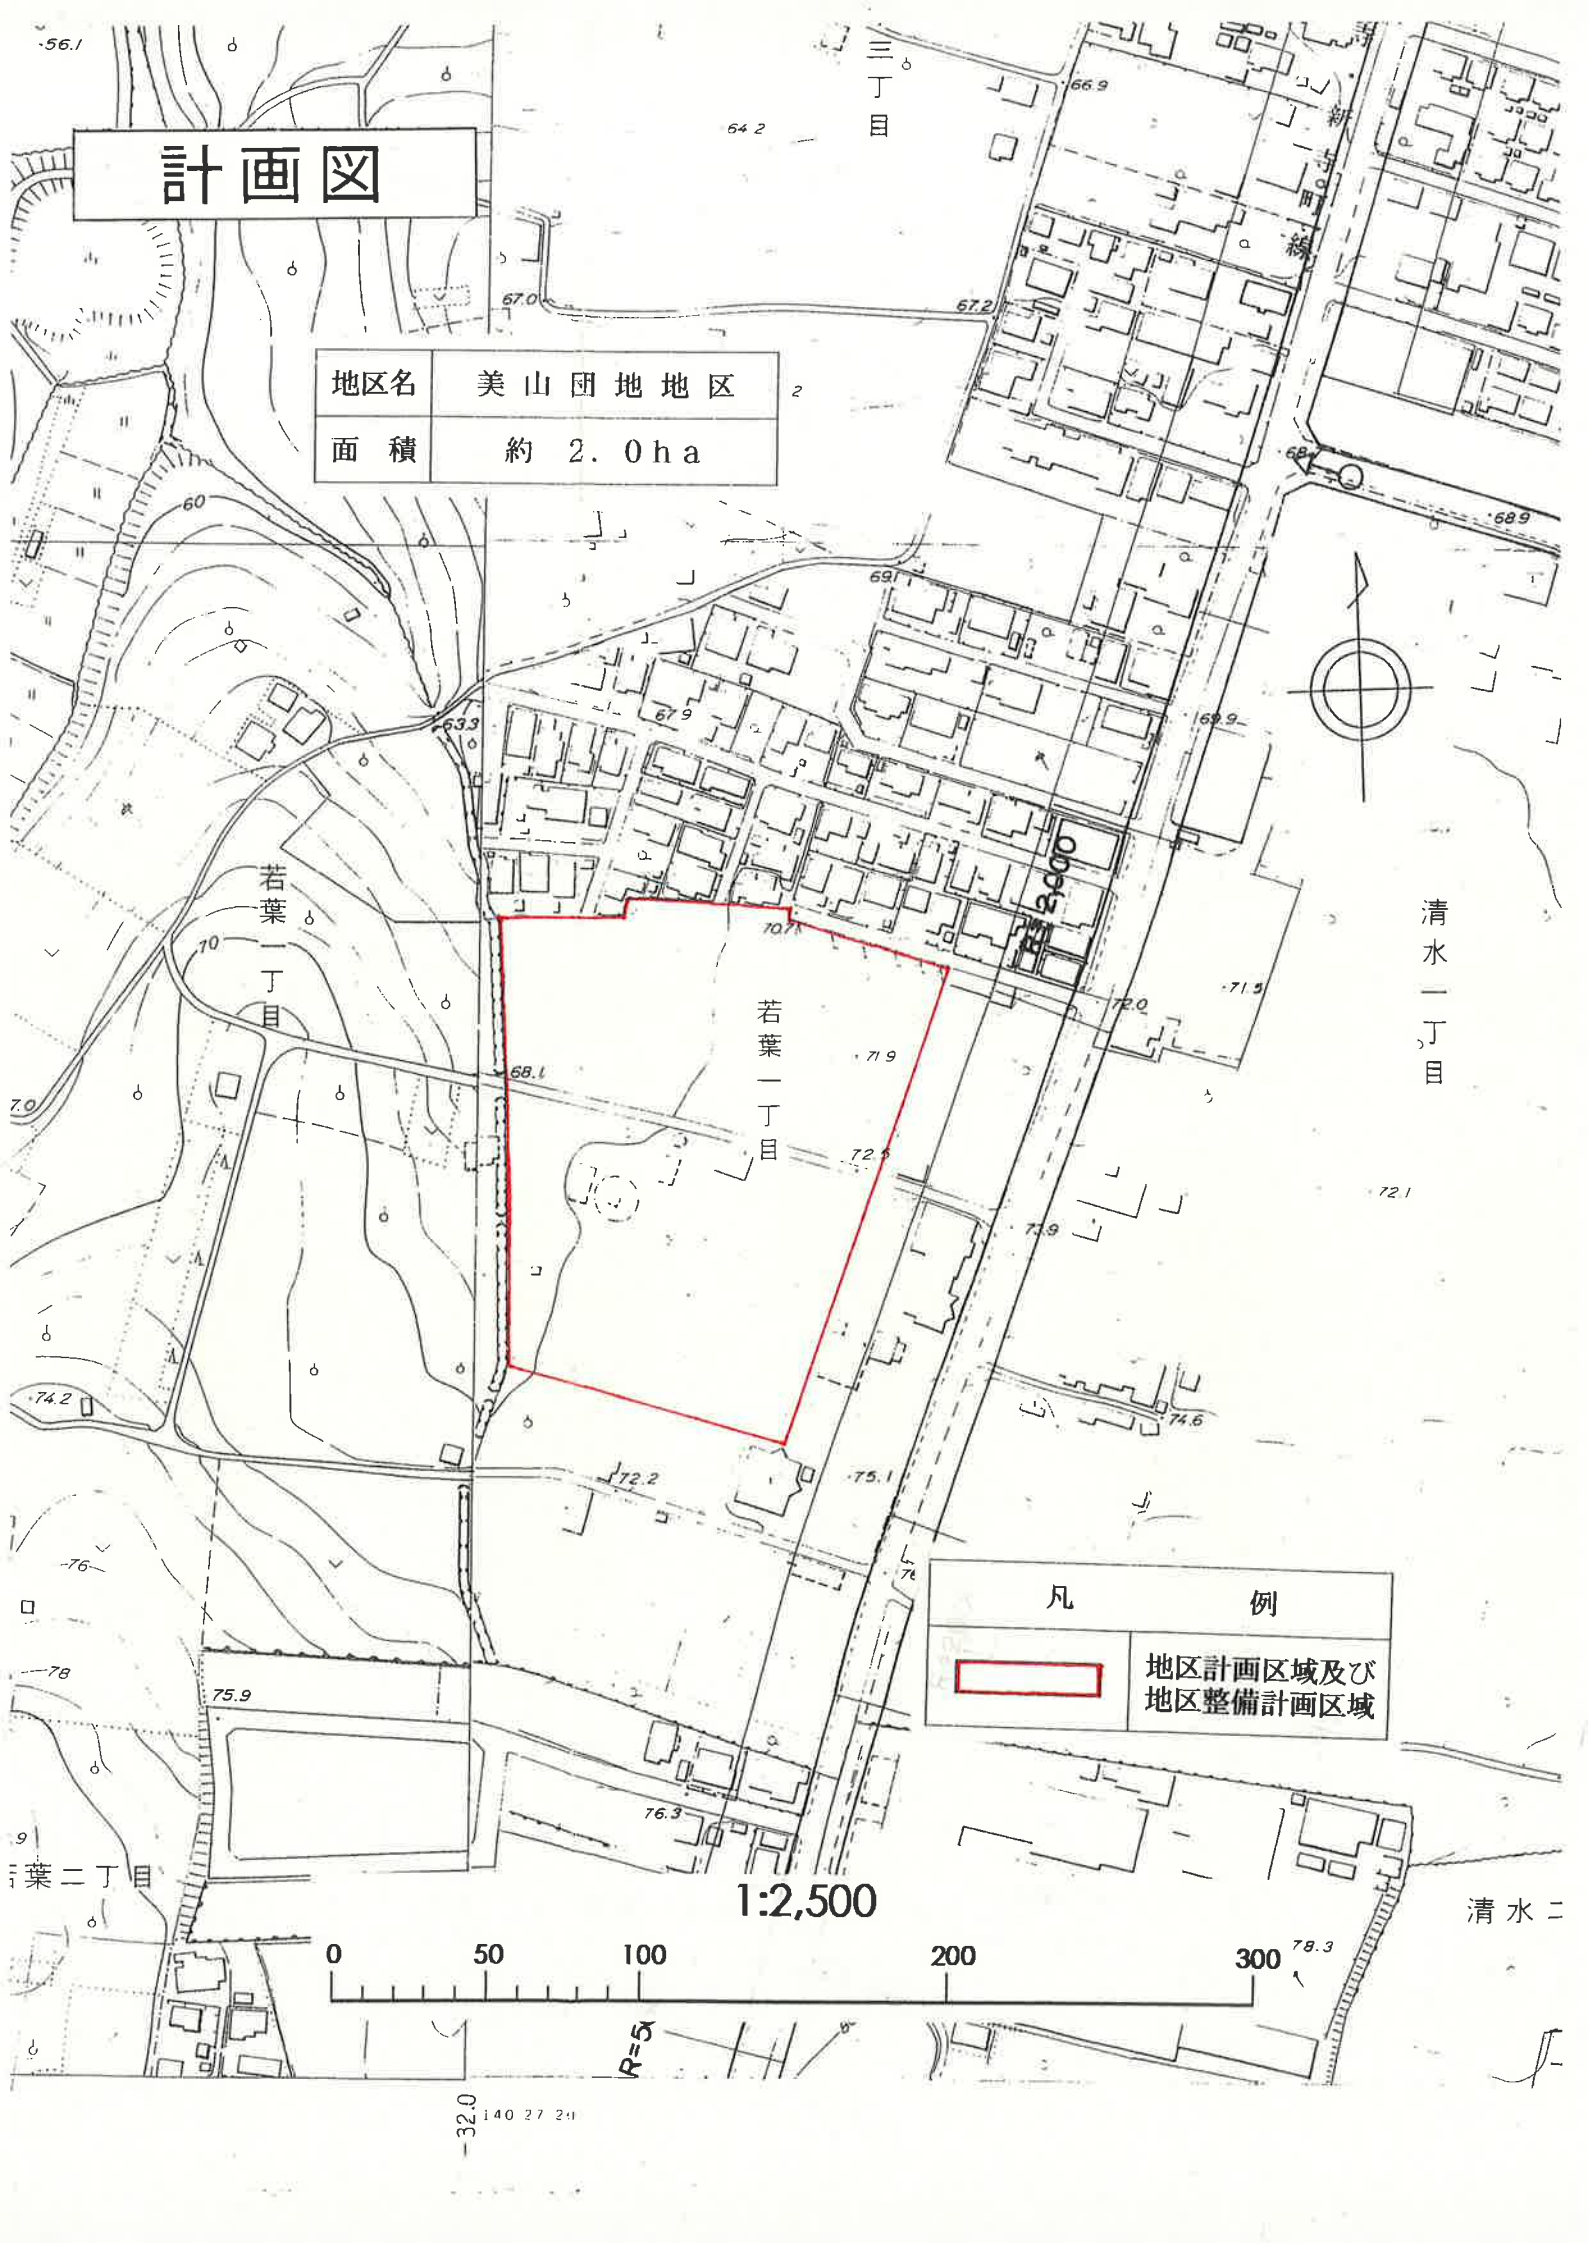

凡	例
	地区計画区域及び地区整備計画区域

1:2,500



R=5

32.0 140 27 211