


弘前駅前地区土地区画整理事業 確定測量原図

縮尺 1:500 No.1

平成十四年三月調製

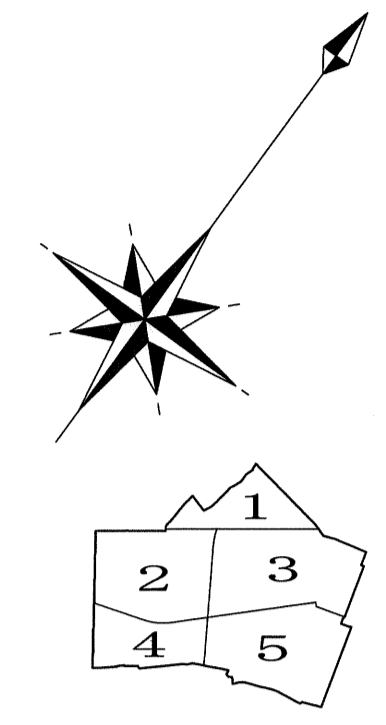

駅前三丁目

土手町

大町三丁目

駅前町

株式会社サ設計

弘前市

