


弘前駅前地区土地区画整理事業 確定測量原図

縮尺 1:500 No.2

平成十四年三月製

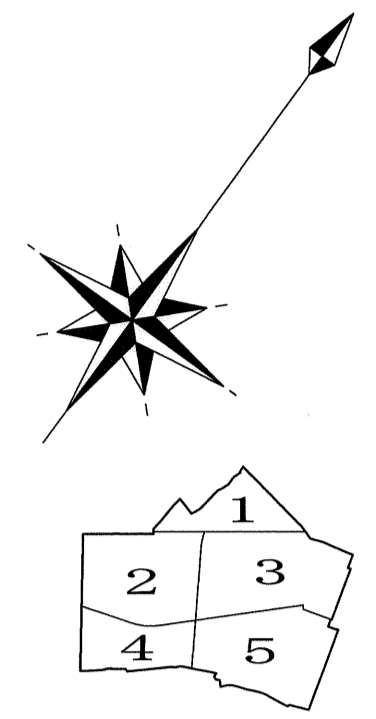

株式会社サン設計

弘前市