



換地図

S = 1 : 500

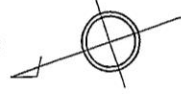

大字田園五丁目

大字田園一丁目

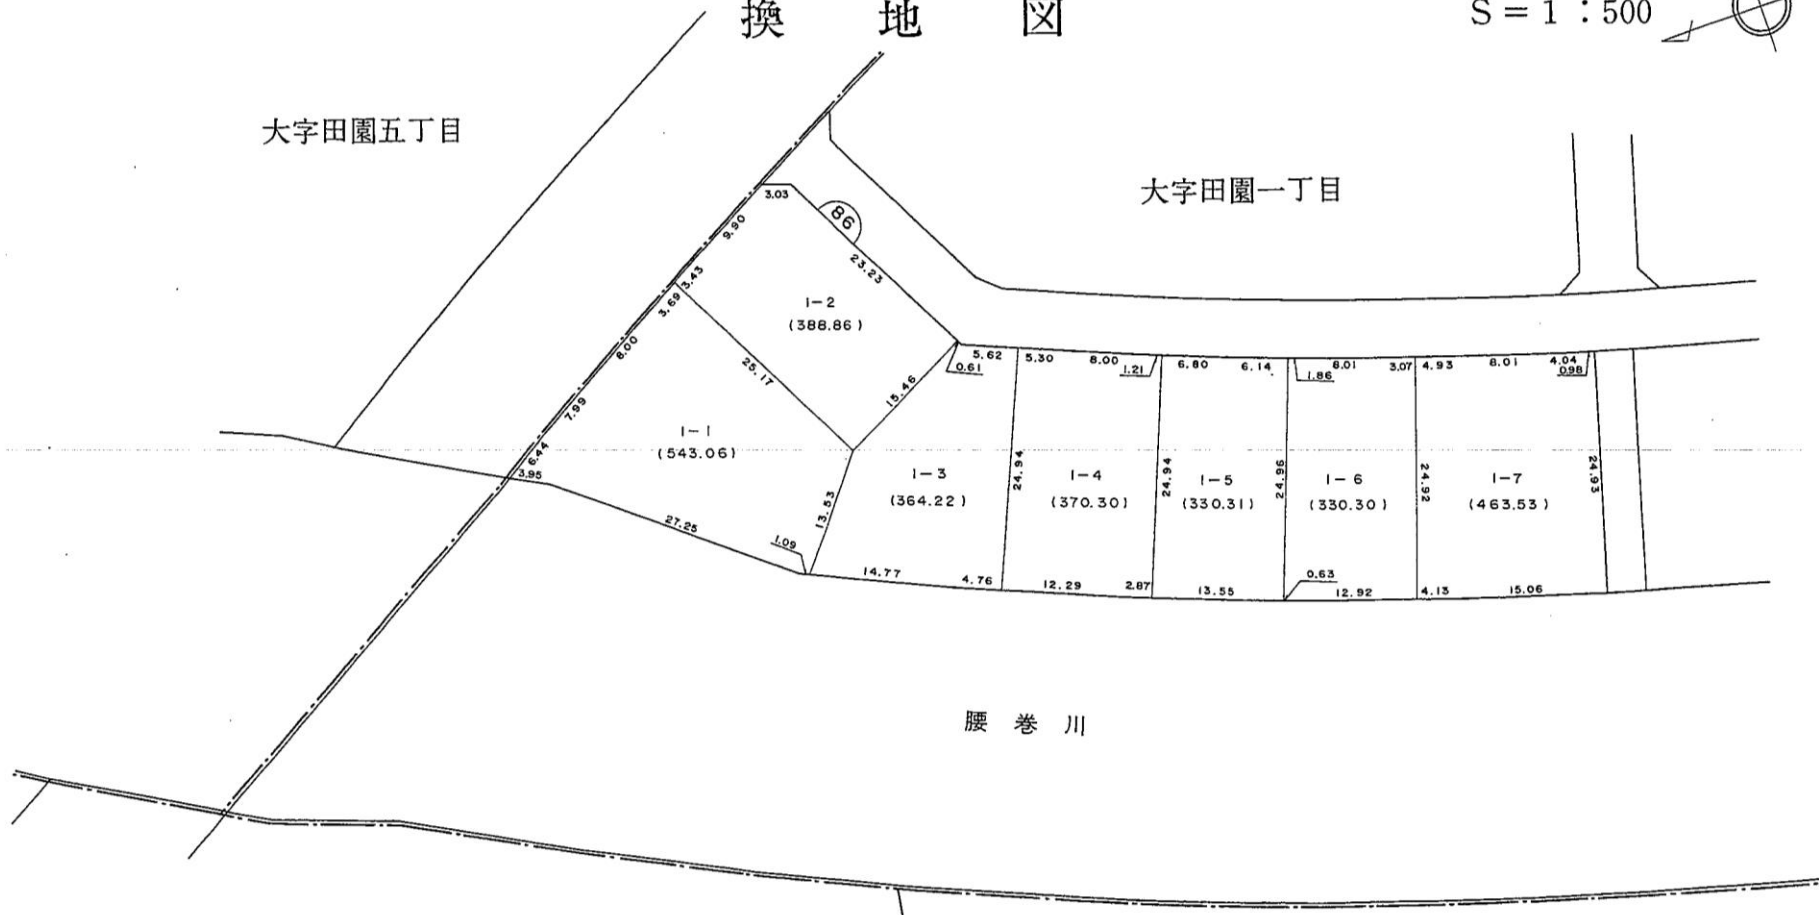

腰巻川

大字末広五丁目


大字末広四丁目

凡 例


 
街区番号	
地番	1~1
地積 (m ²)	230.00
辺長 (m)	5.00
換地処分的位置	

換地図

S = 1 : 500 

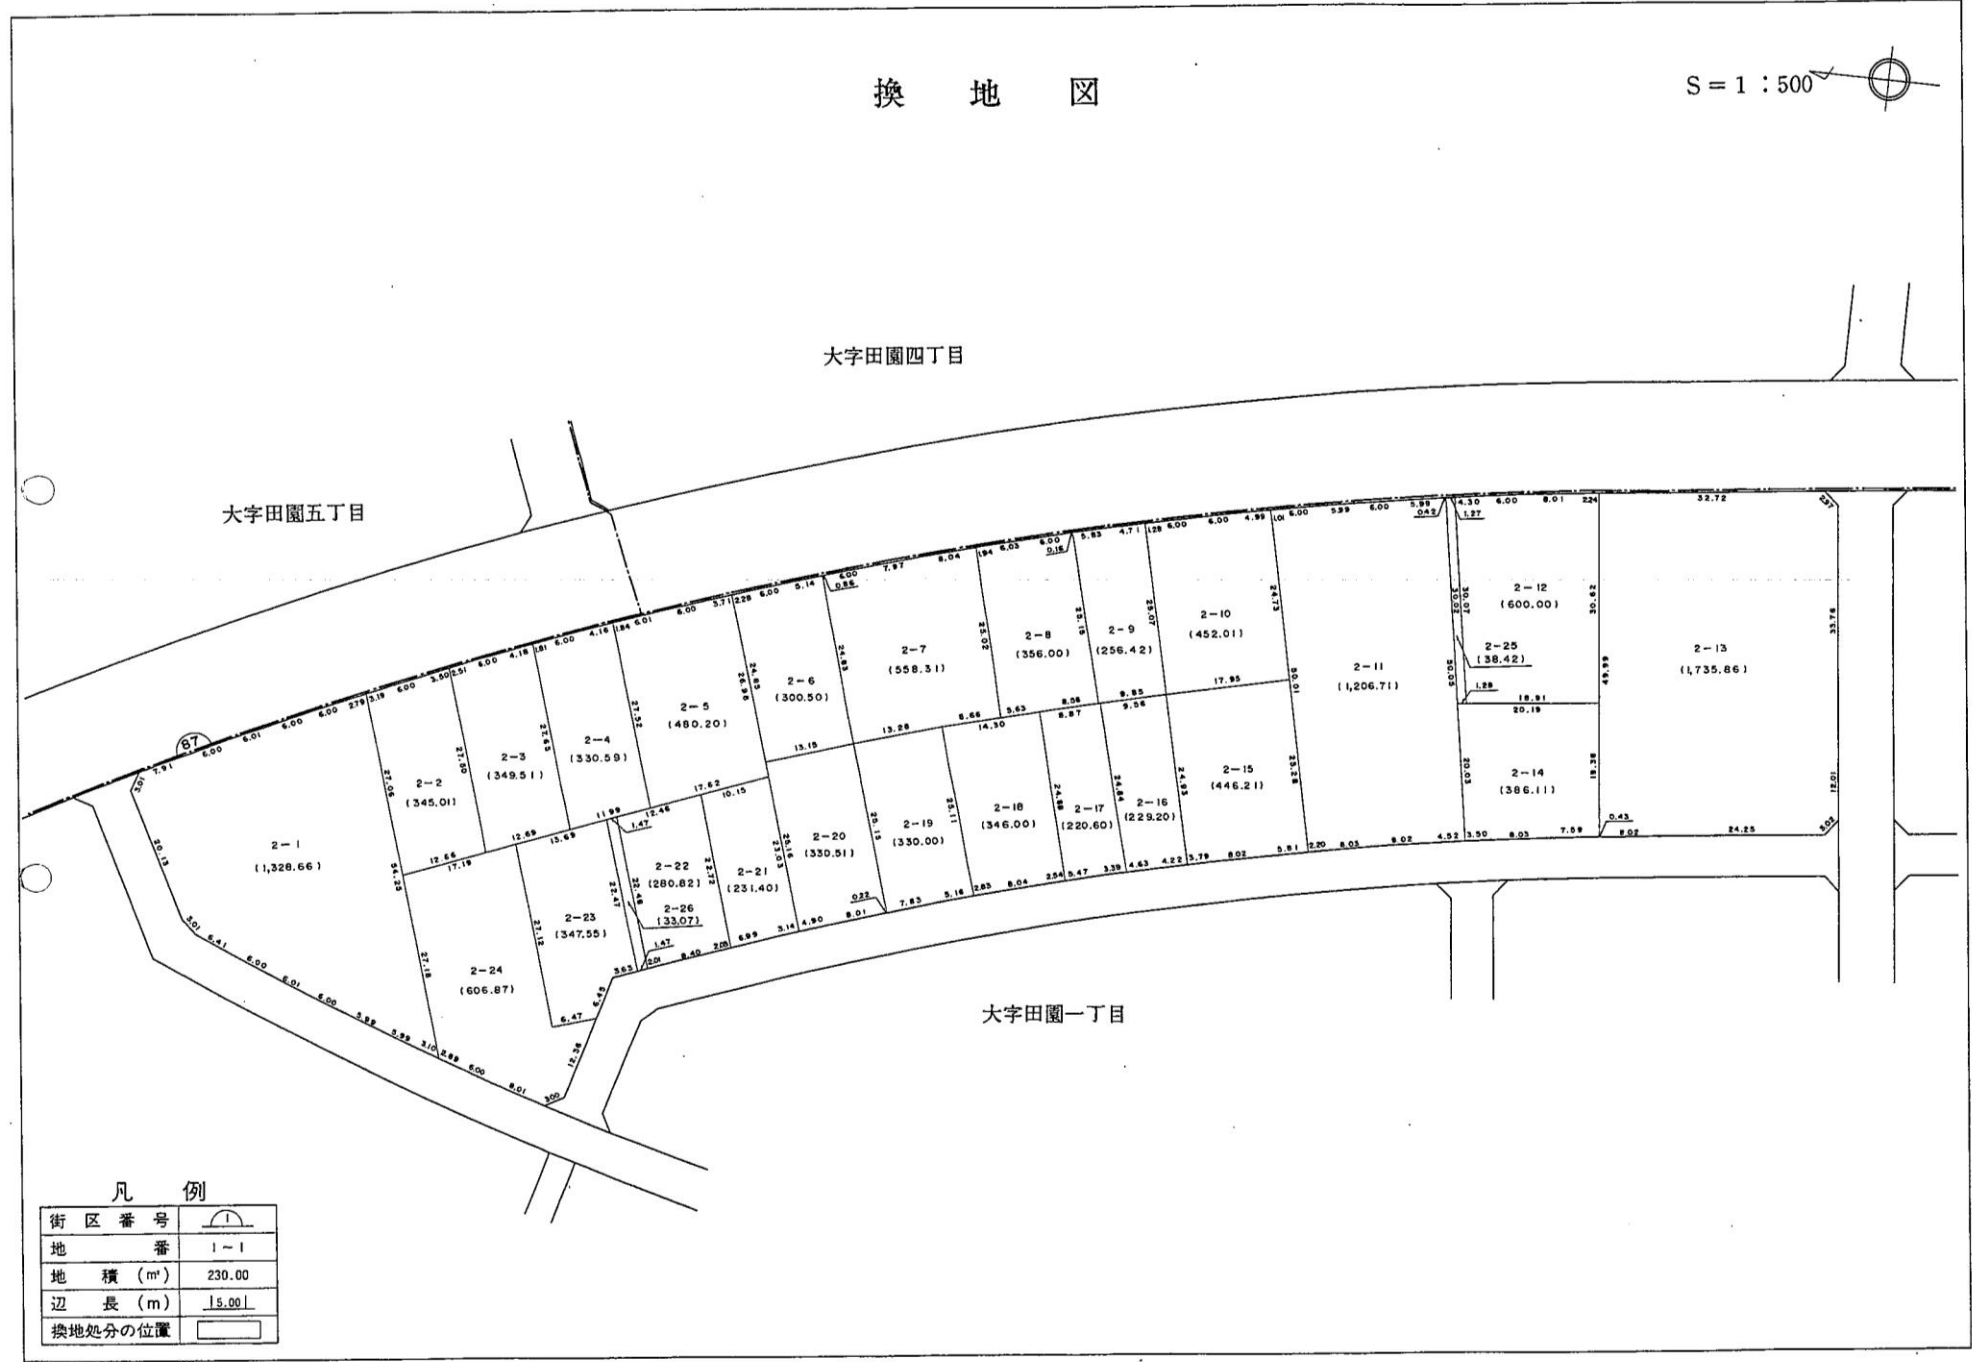


凡例


街区番号	
地番	1-1
地積 (㎡)	230.00
辺長 (m)	15.00
換地処分の位置	

換地 図

S = 1 : 500

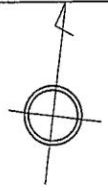

大字田園一丁目

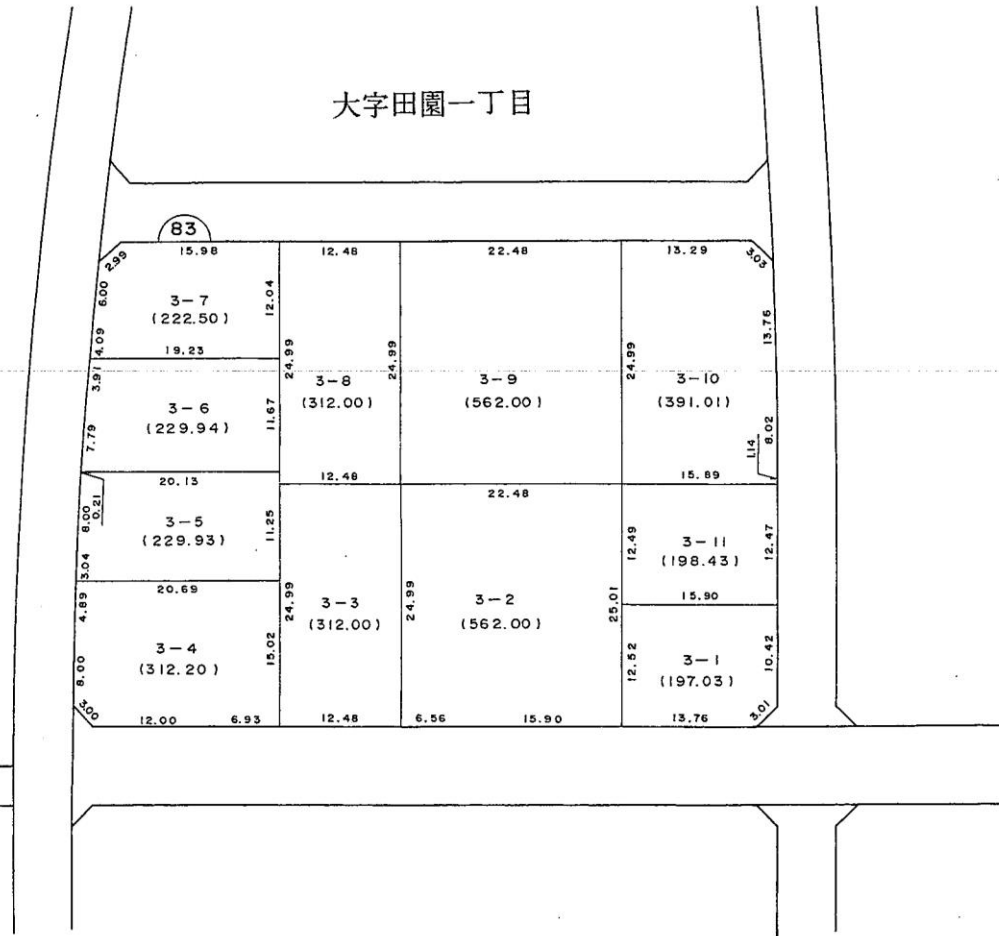


凡 例


街区番号	
地番	1~1
地積 (m ²)	230.00
辺長 (m)	5.00
換地処分の位置	

換 地 図

S = 1 : 500

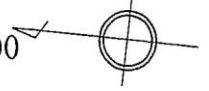

大字田園一丁目

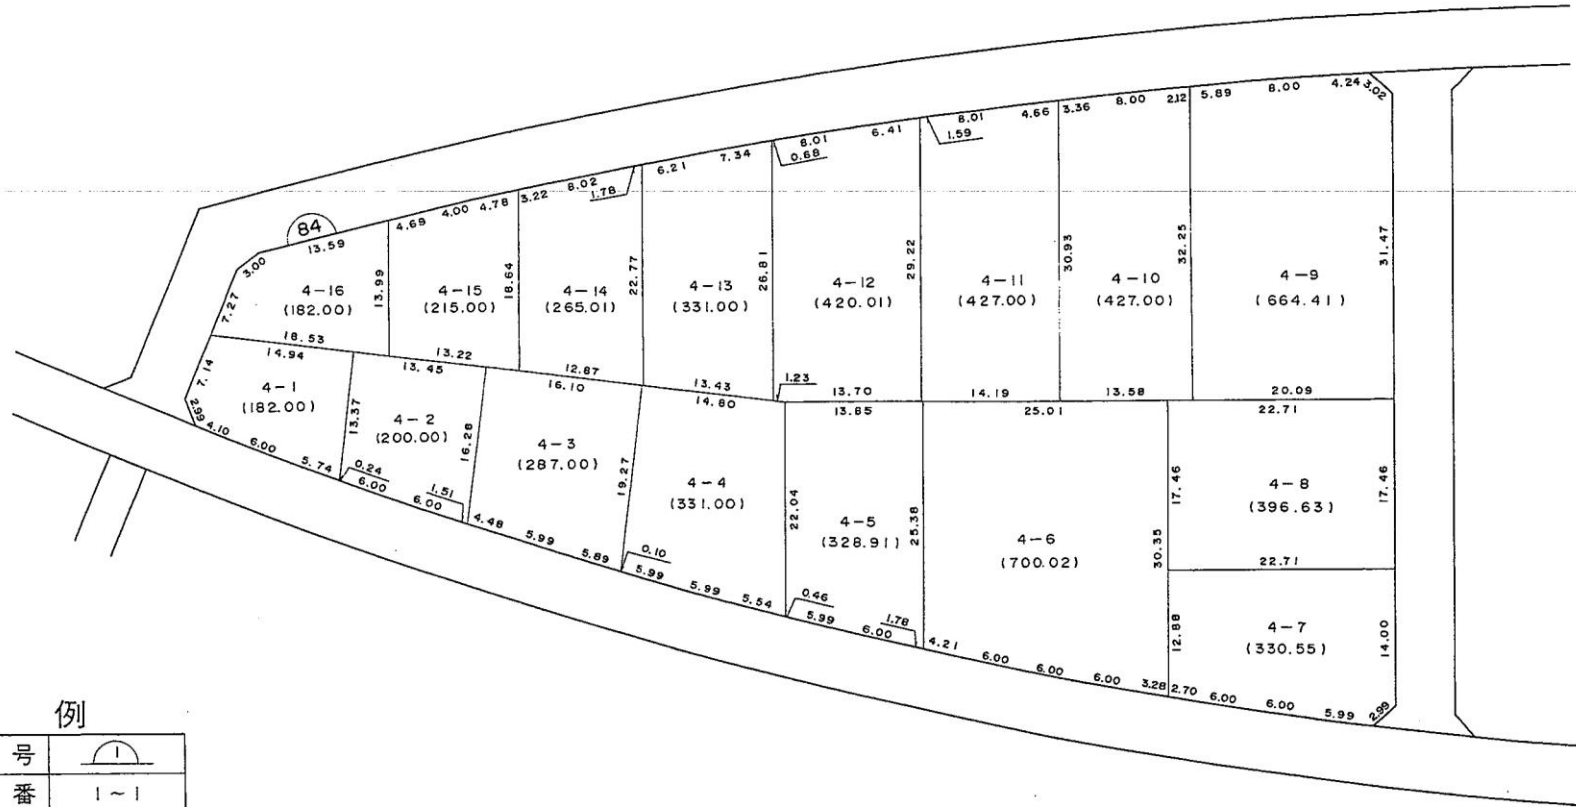


凡 例



街区番号	
地番	1~1
地積 (㎡)	230.00
辺長 (m)	5.00
換地処分の位置	

換 地 図

S = 1 : 500 


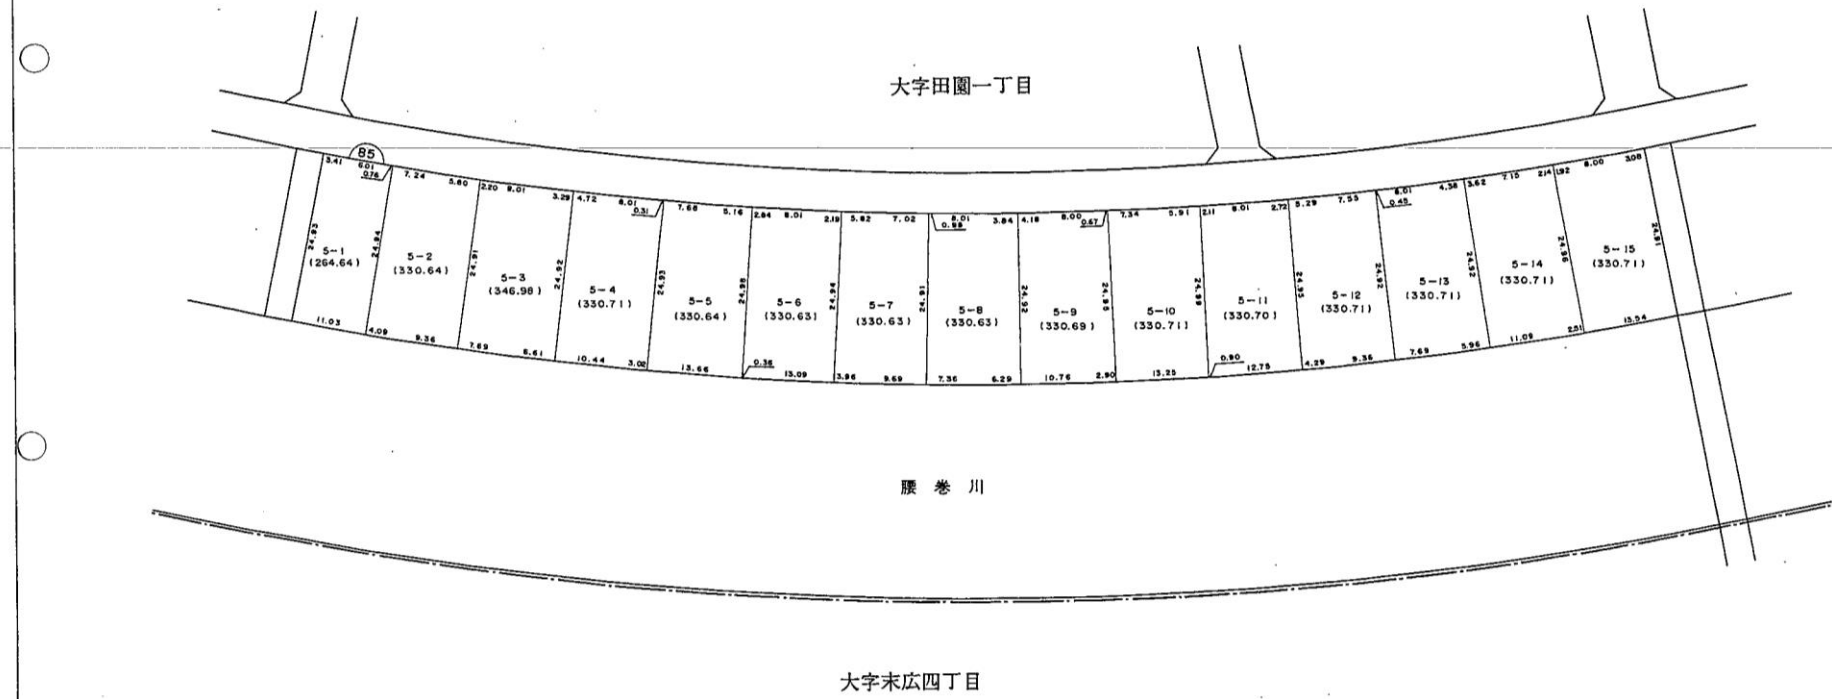


凡 例

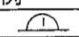 街 区 番 号	
地 番	1-1
地 積 (㎡)	230.00
辺 長 (m)	15.00
換地処分の位置	

換地 図

S = 1 : 500

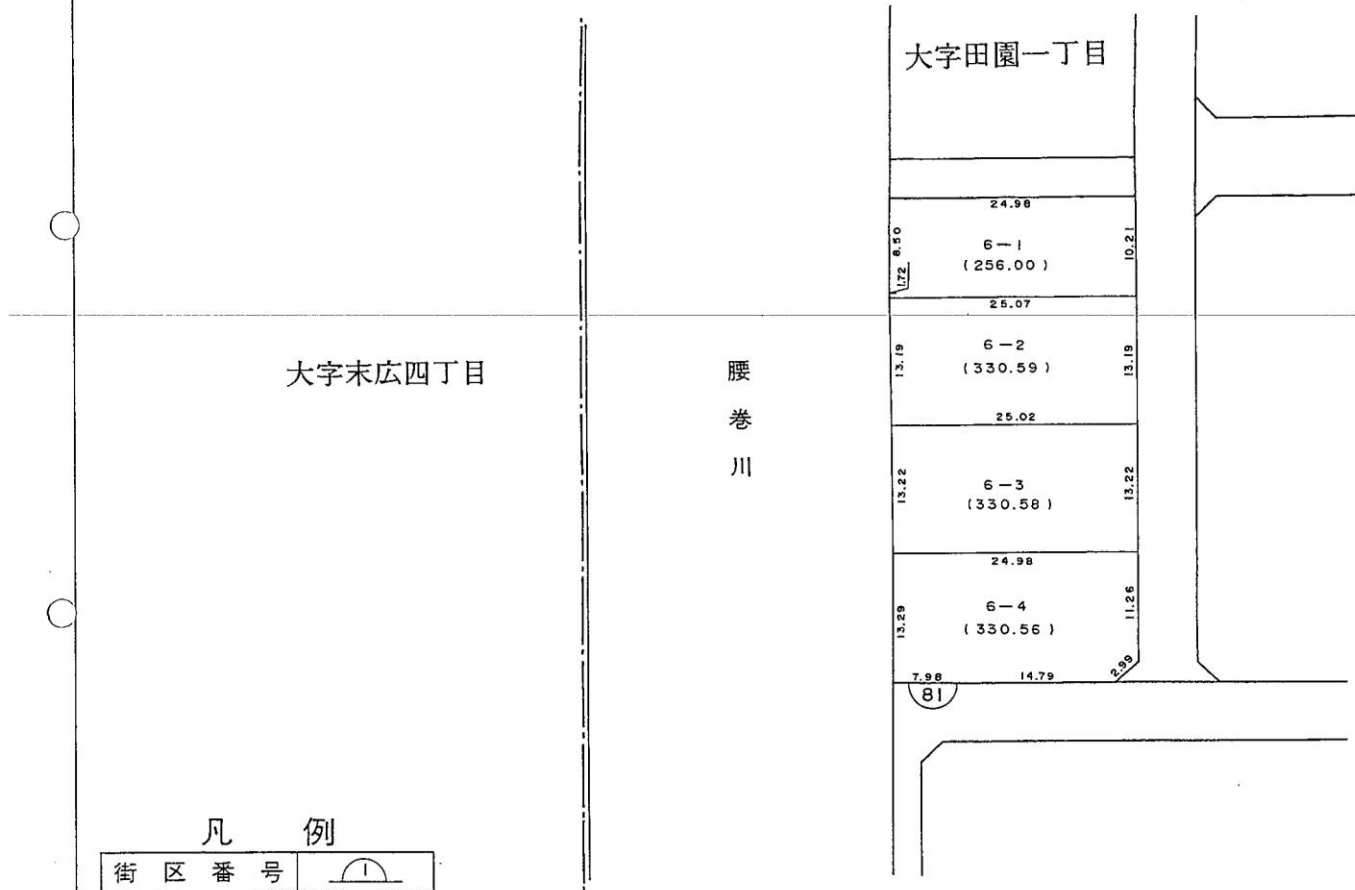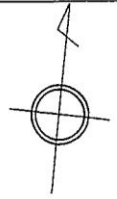


凡 例


街区番号	
地番	1~1
地積 (m²)	230.00
辺長 (m)	5.00
換地処分の位置	

換 地 図

S = 1 : 500

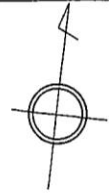

大字田園一丁目

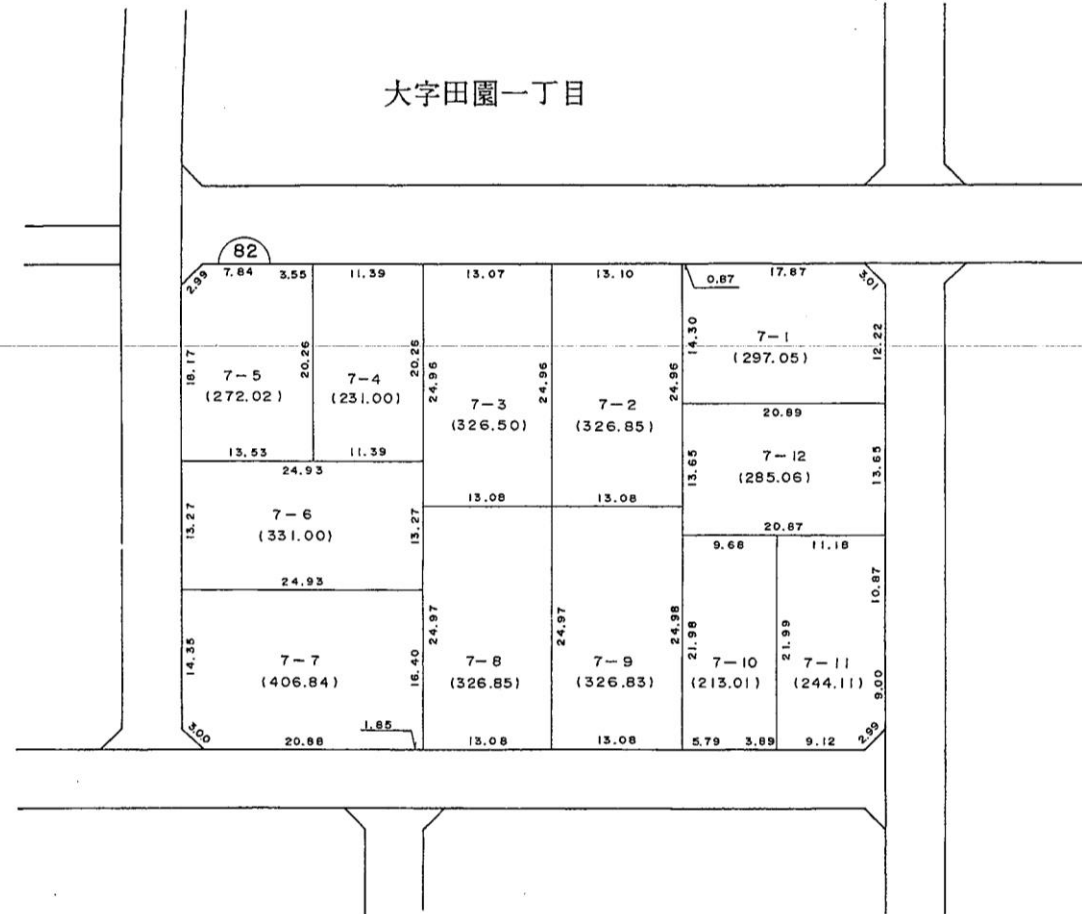


凡 例


街区番号	
地番	1~1
地積 (m²)	230.00
辺長 (m)	5.00
換地処分の位置	

換地 図

S = 1 : 500

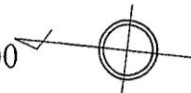

大字田園四丁目

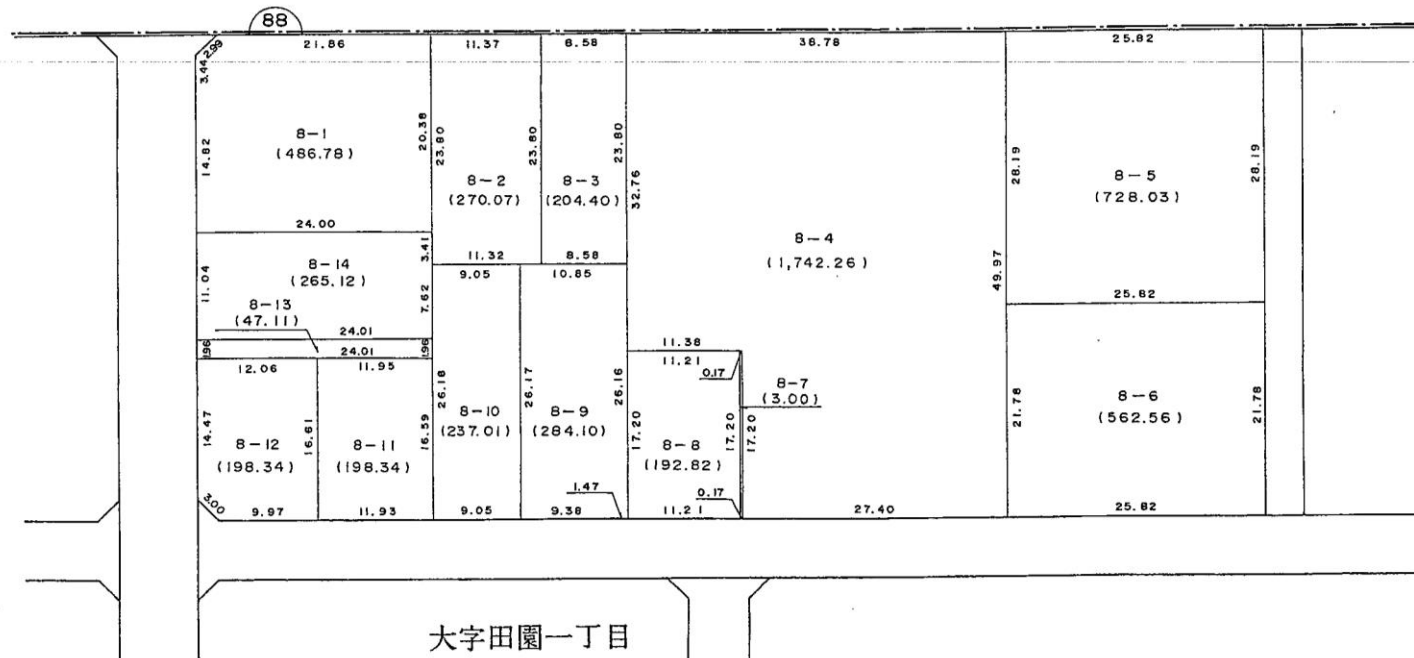


凡 例

街区番号	
地番	1 ~ 1
地積 (m²)	230.00
辺長 (m)	5.00
換地処分の位置	


換地図

S = 1 : 500

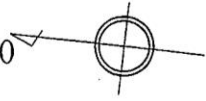

大字田園四丁目

大字田園三丁目

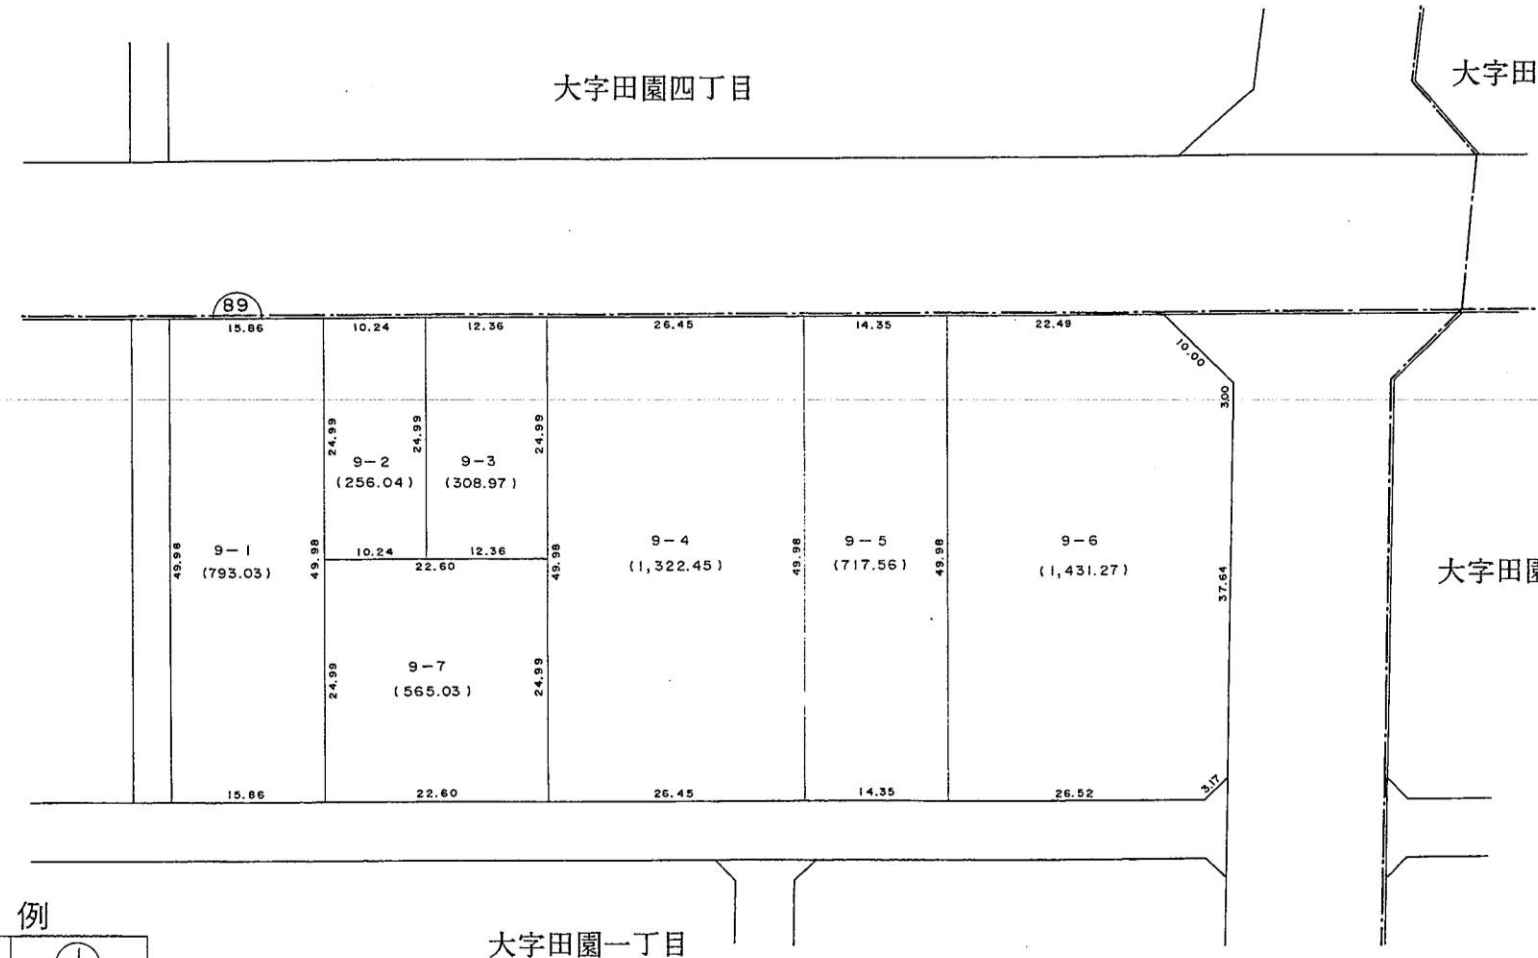

大字田園二丁目


大字田園一丁目

凡例


街区番号	
地番	1~1
地積 (㎡)	230.00
辺長 (m)	5.00
換地処分の位置	

換地図

S = 1 : 500

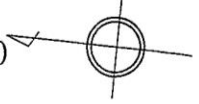

大字田園一丁目

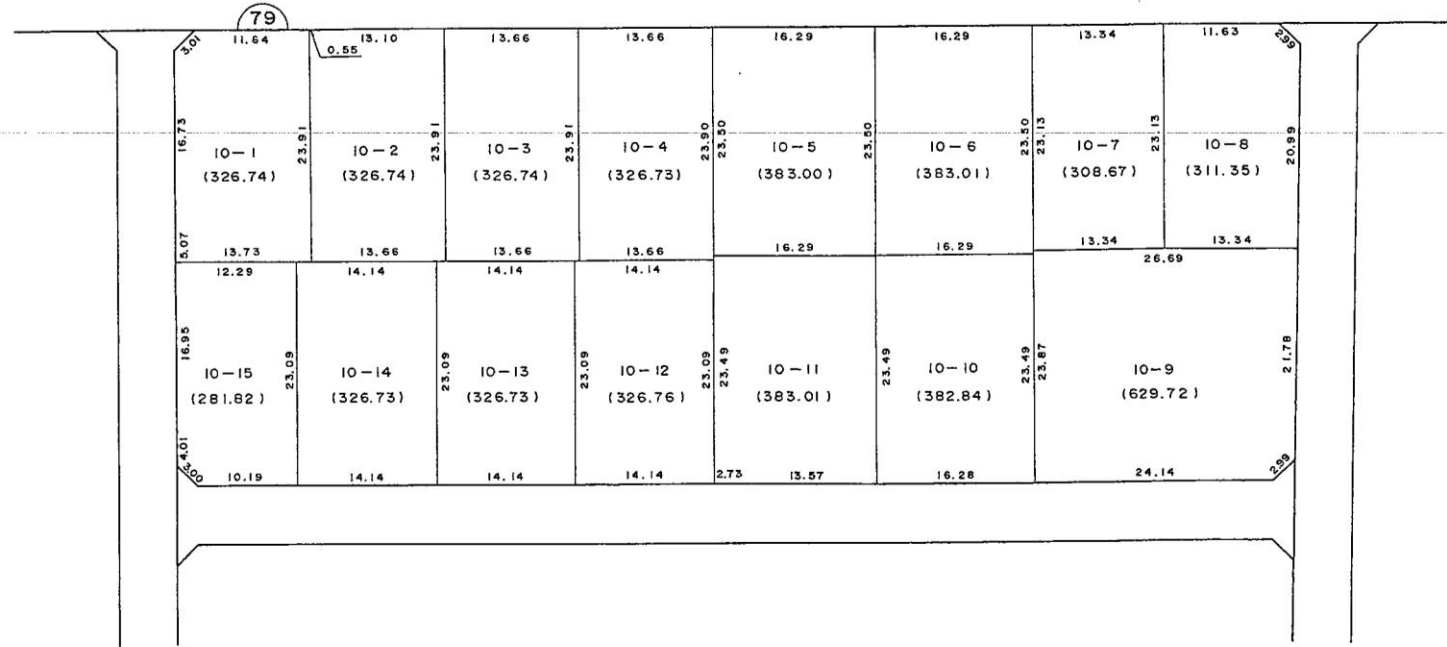

凡例


街区番号	
地番	1 ~ 1
地積 (m²)	230.00
辺長 (m)	5.00
換地処分の位置	

換地図

S = 1 : 500



大字田園一丁目


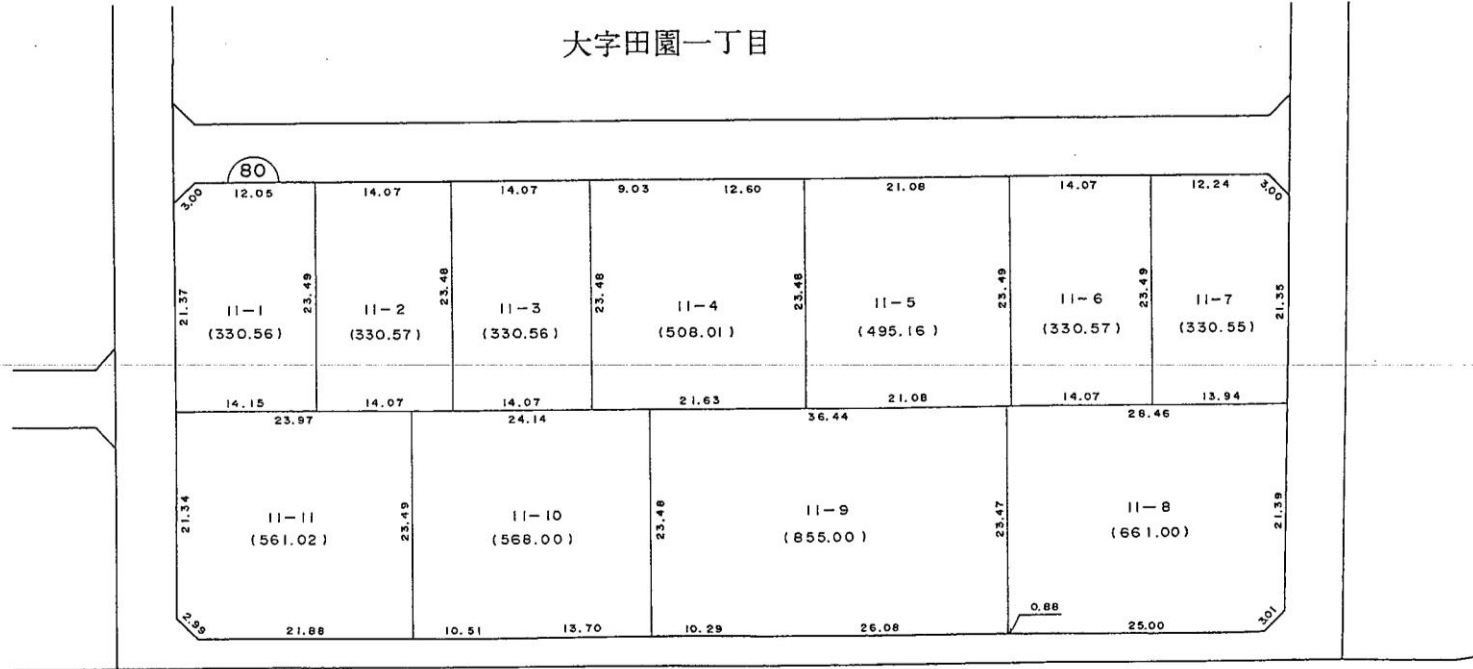


凡 例

街区番号	
地番	1~1
地積 (m²)	230.00
辺長 (m)	5.00
換地処分の位置	

換地図

S = 1 : 500

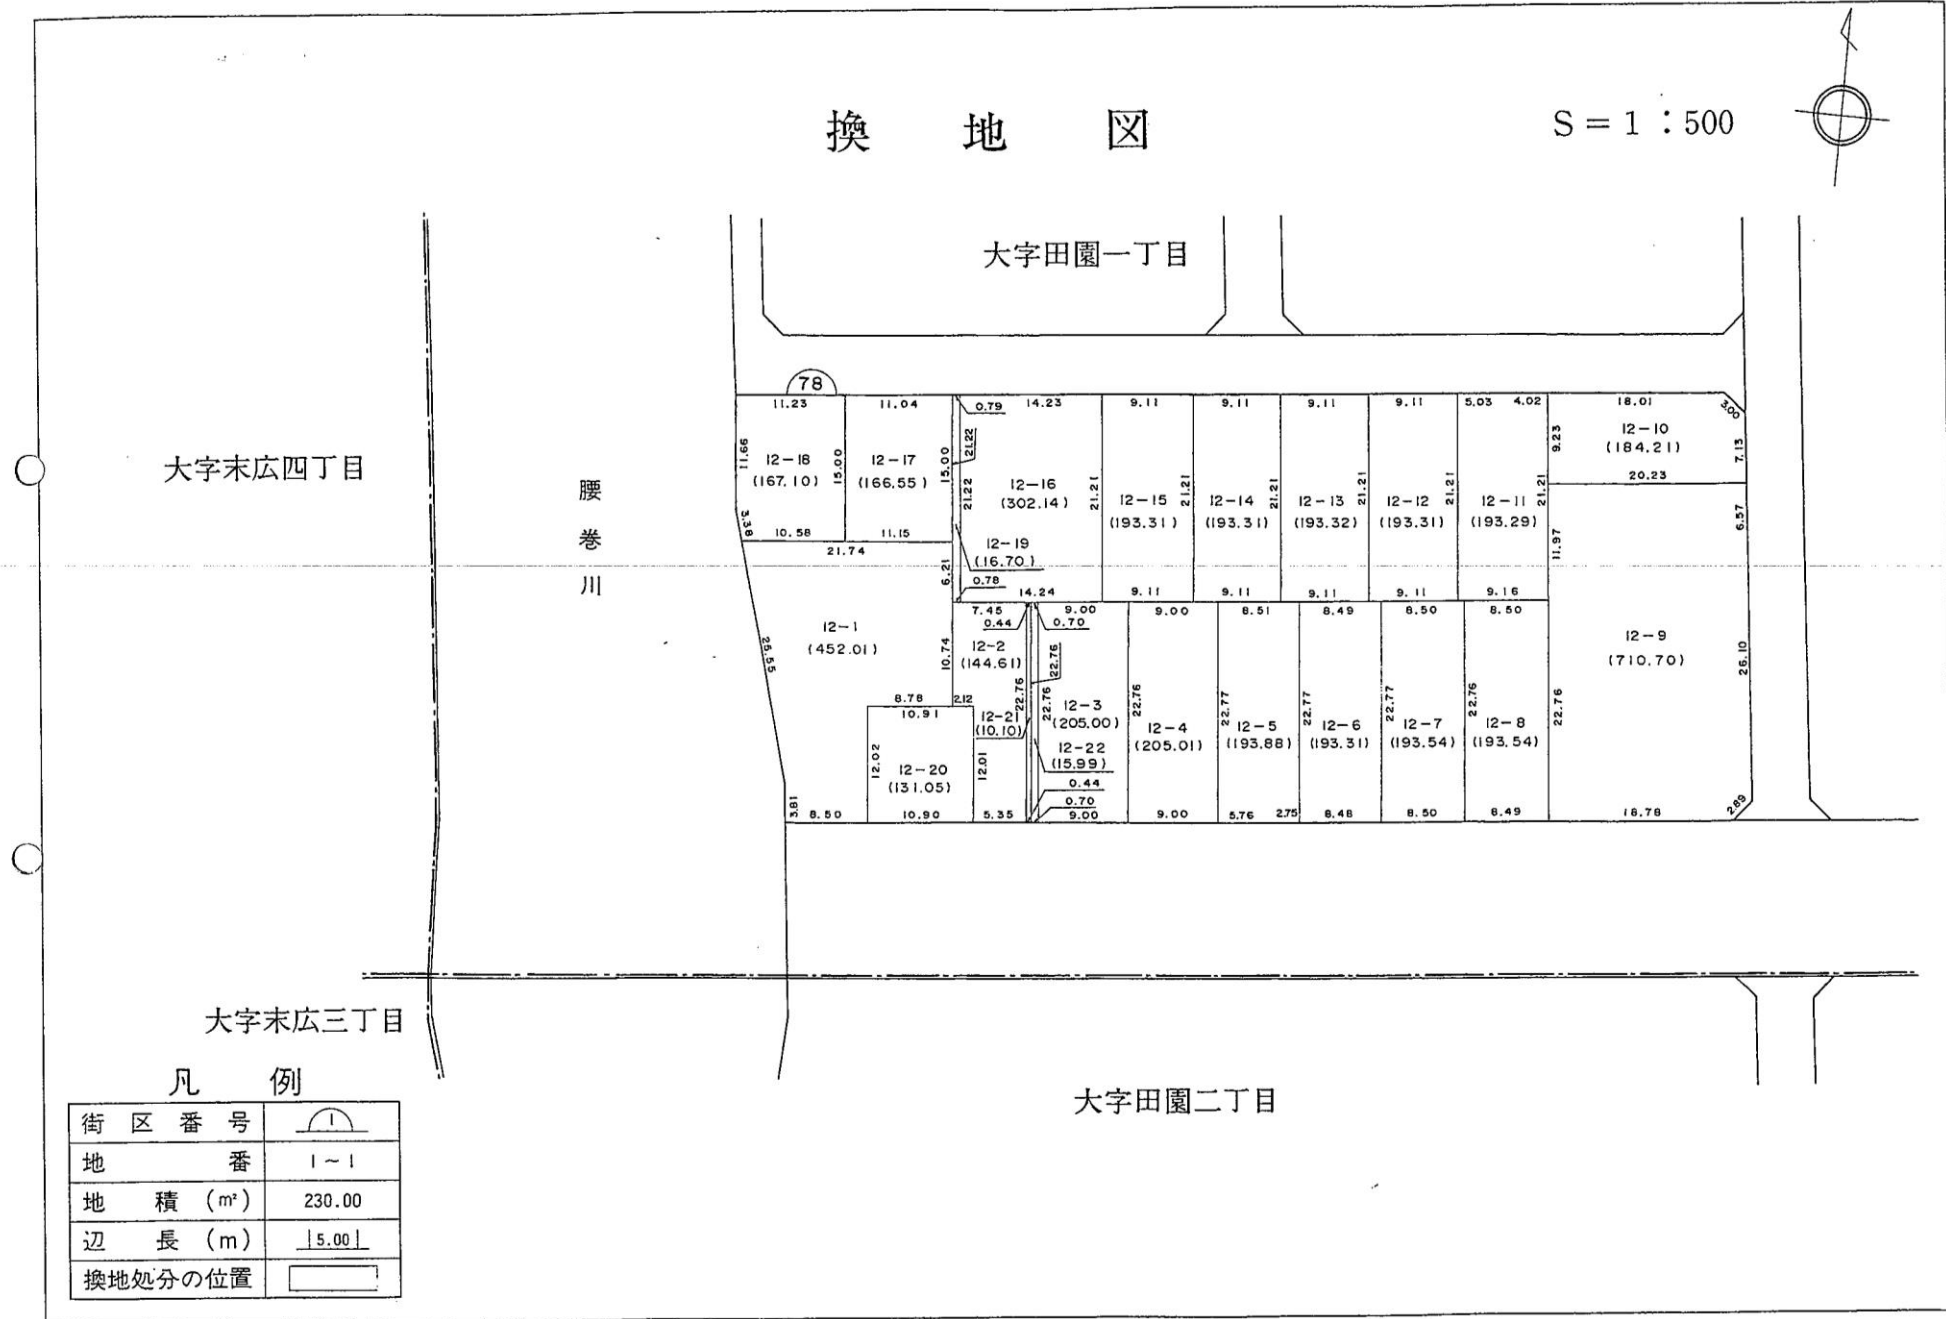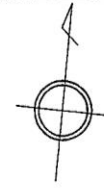

大字末広四丁目

腰巻川

大字末広三丁目

大字田園二丁目

凡例

街区番号	
地番	1~1
地積 (m ²)	230.00
辺長 (m)	5.00
換地処分の位置	