


換地図

S = 1 : 500

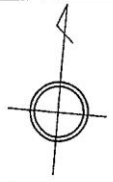


大字末広四丁目

大字田園一丁目

大字末広三丁目

腰
巻
川

大字田園二丁目

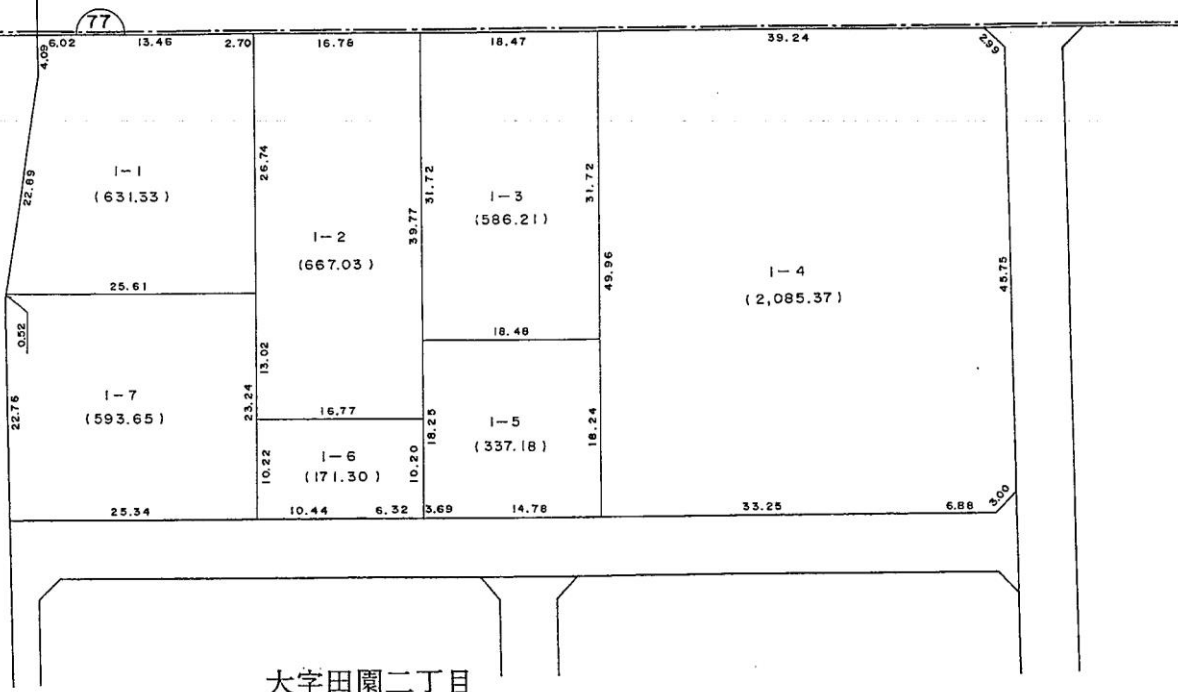


凡 例

街区番号	
地番	1~1
地積 (m ²)	230.00
辺長 (m)	5.00
換地処分的位置	

換地 図

S = 1 : 500

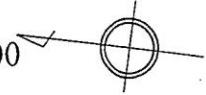


大字田園三丁目

大字田園四丁目

大字田園一丁目

大字田園二丁目

76

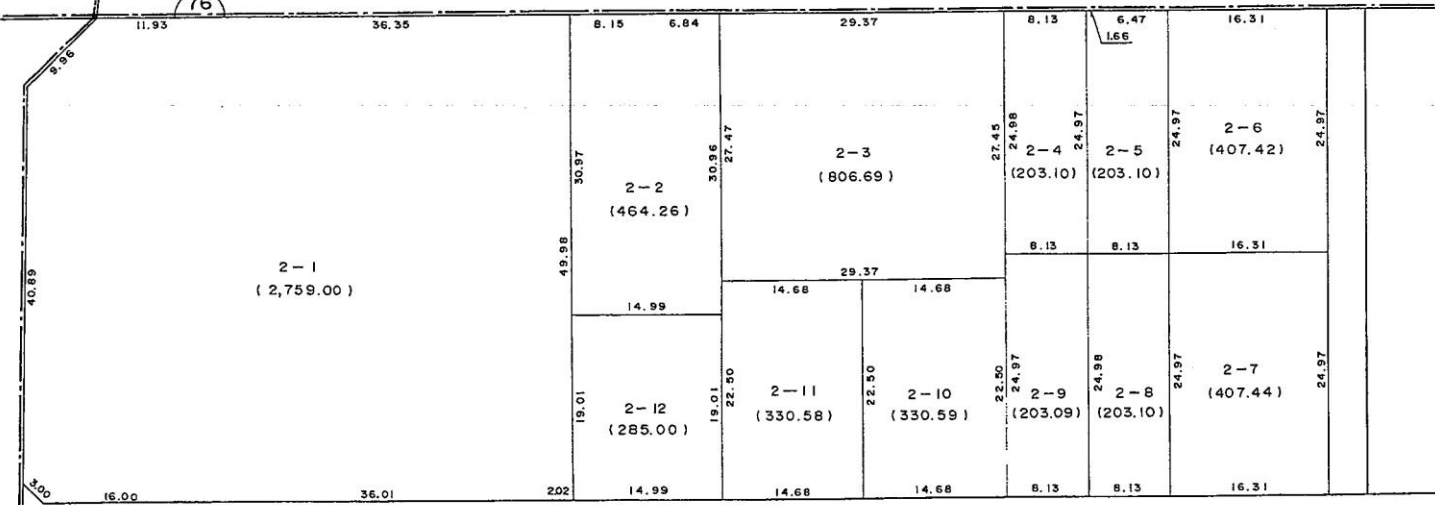


凡 例

街区番号	
地番	1 ~ 1
地積 (m²)	230.00
辺長 (m)	5.00
換地処分的位置	

換 地 図

S = 1 : 500

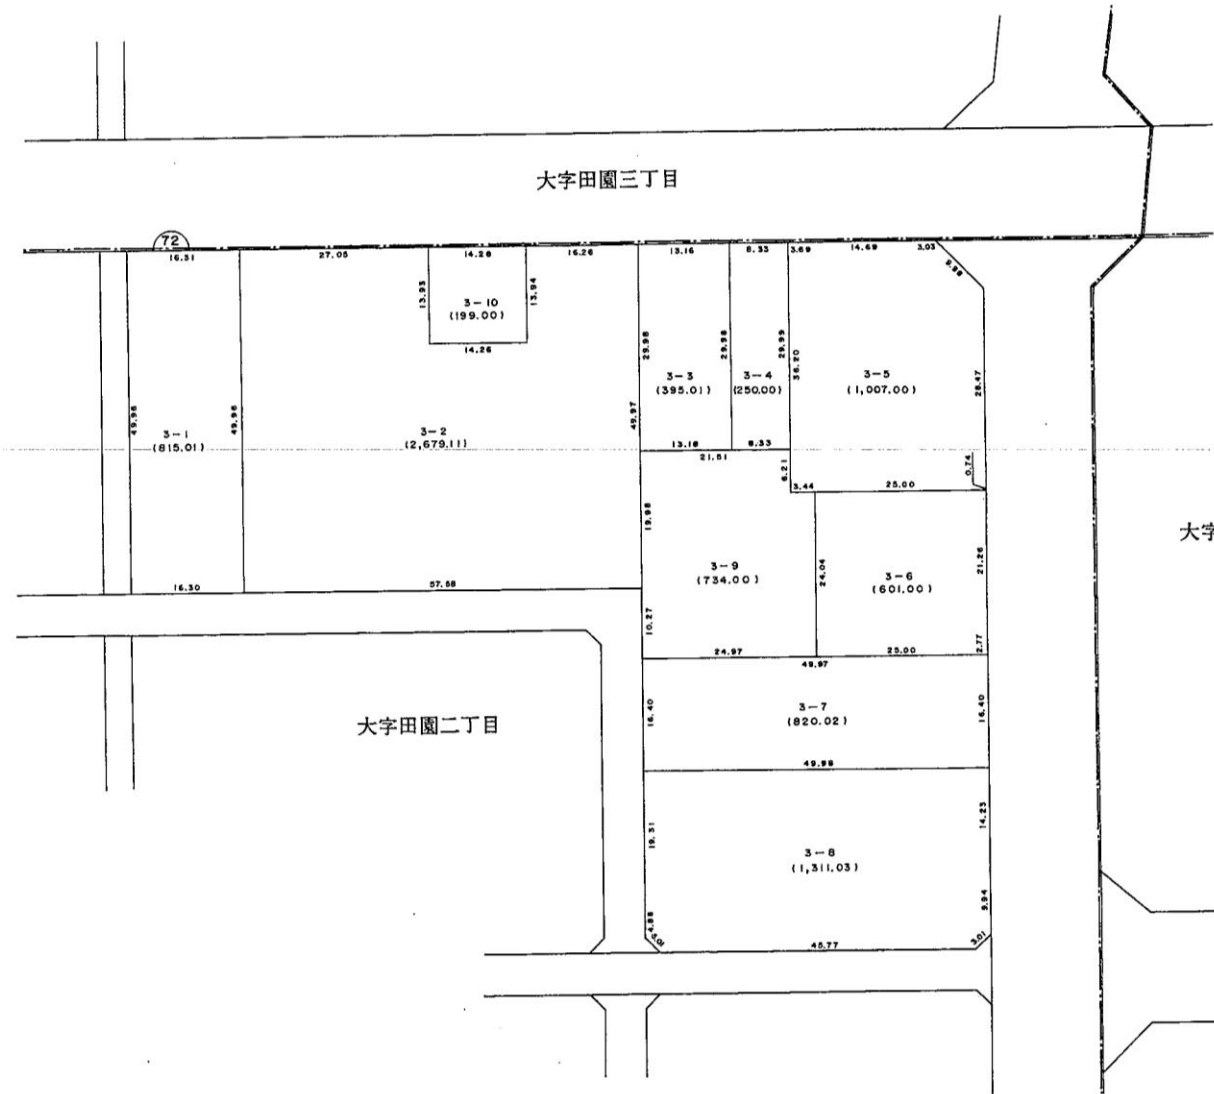


凡 例


街区番号	
地 番	1-1
地 積 (m ²)	230.00
辺 長 (m)	└ 5.00 ┘
換地処分的位置	

換 地 図

S = 1 : 500

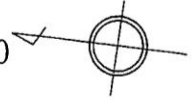

大字田園二丁目

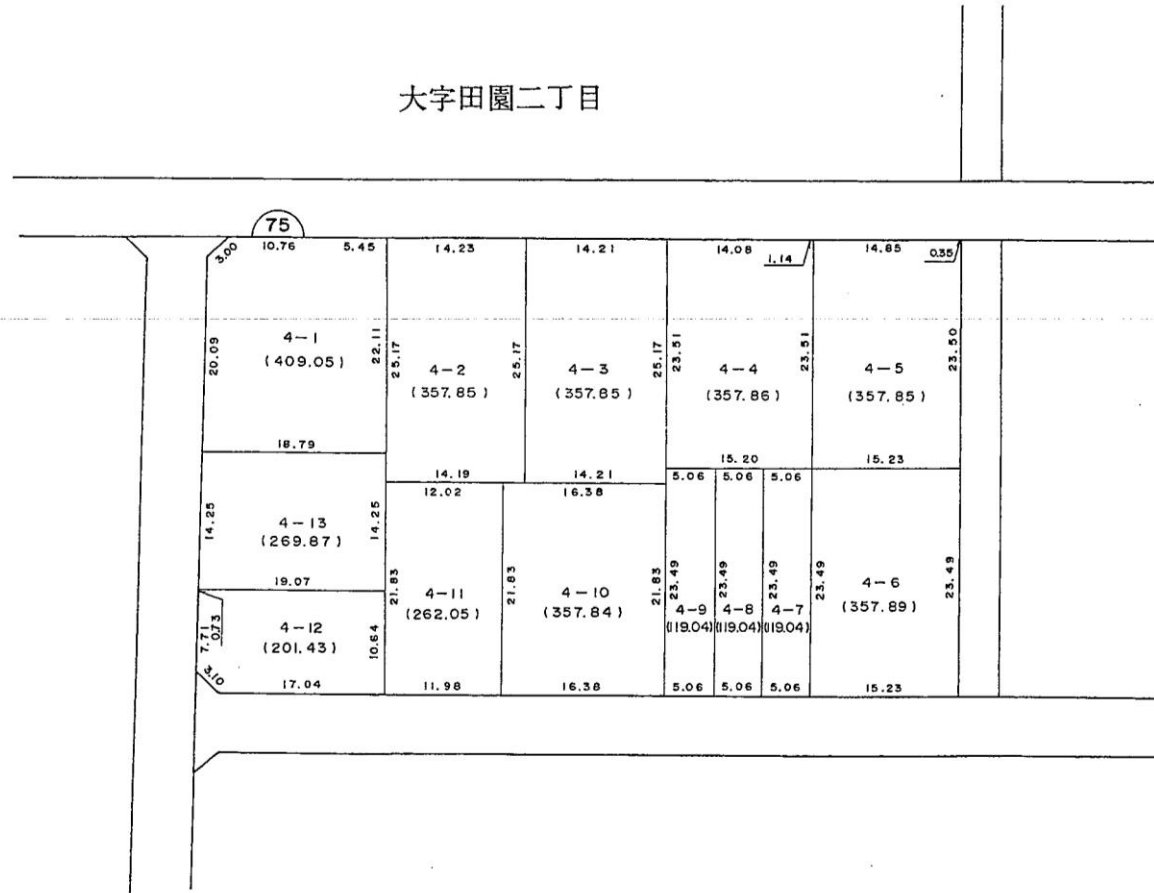


凡 例


街 区 番 号	
地 番	1 ~ 1
地 積 (m²)	230.00
辺 長 (m)	5.00
換地処分の位置	

換 地 図

S = 1 : 500

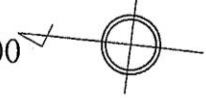

大字田園二丁目

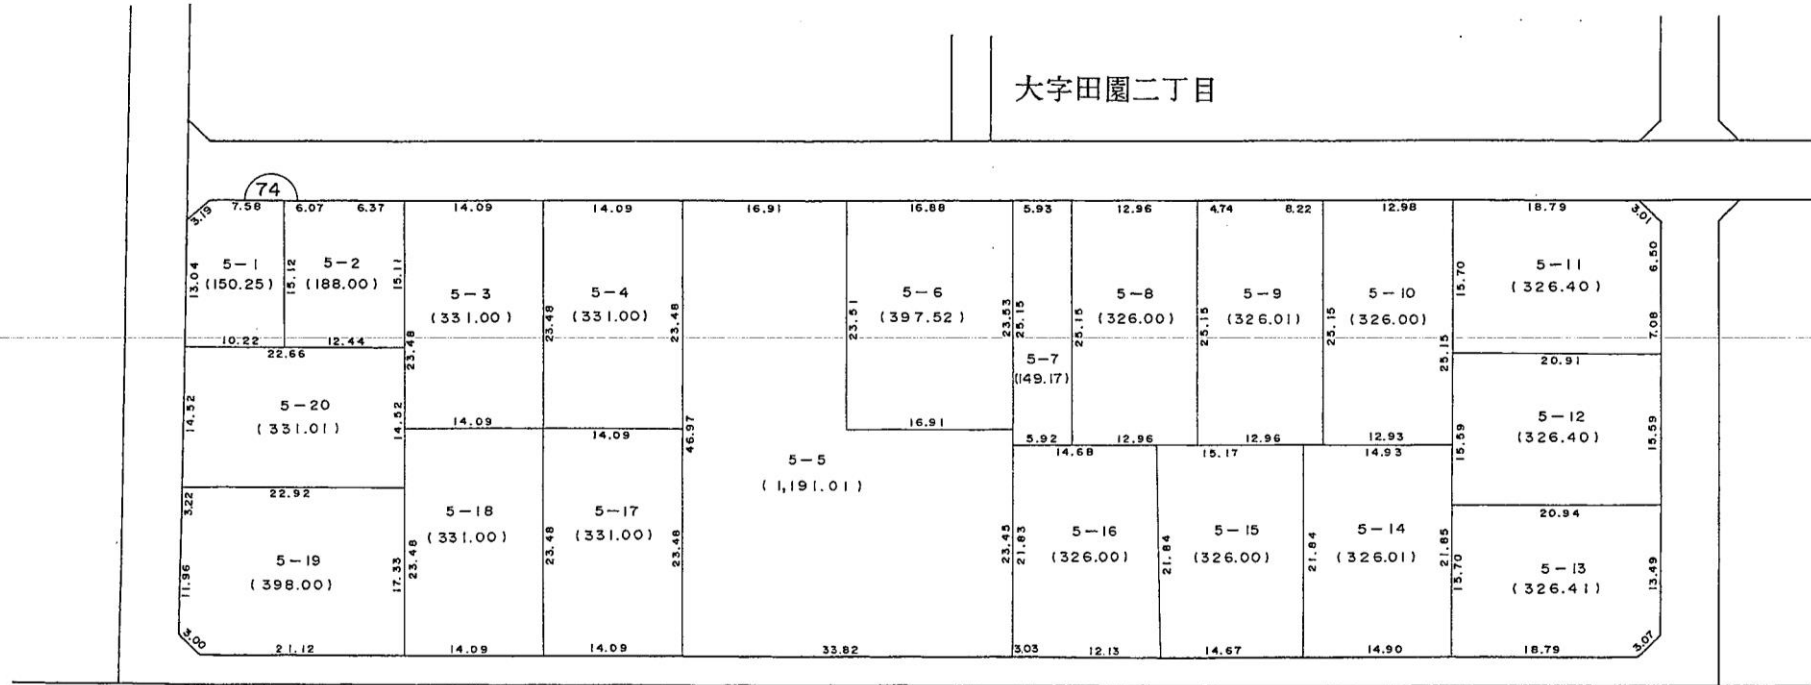

凡 例

街区番号	
地番	1~1
地積 (m²)	230.00
辺長 (m)	15.00
換地処分の位置	

換地図

S = 1 : 500



大字末広三丁目

腰
巻
川

大字田園二丁目

大字高田
二丁目

大字高田三丁目

凡 例

街区番号	
地番	1~1
地積 (m ²)	230.00
辺長 (m)	15.00
換地処分の位置	

