


# 換 地 図


S = 1 : 500

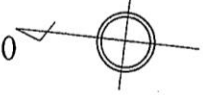

大字田園三丁目

大字田園四丁目

大字田園二丁目

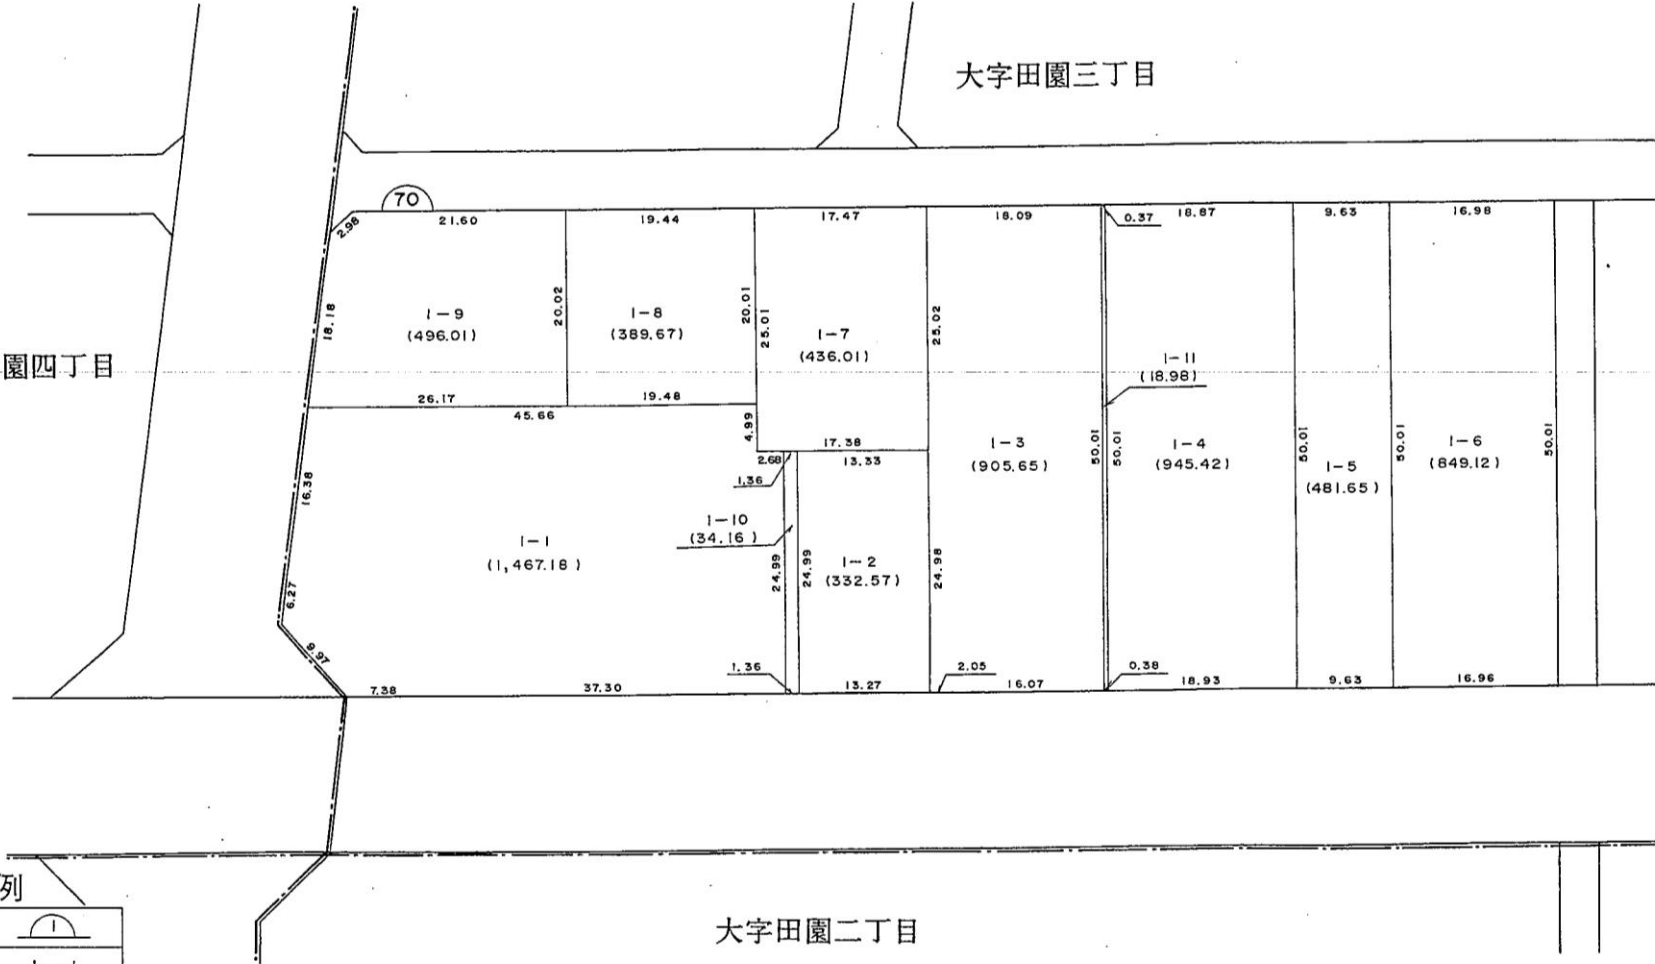


## 凡 例



街区番号	
地番	1~1
地積 (m²)	230.00
辺長 (m)	15.00
換地処分の位置	

# 換地図

S = 1 : 500 

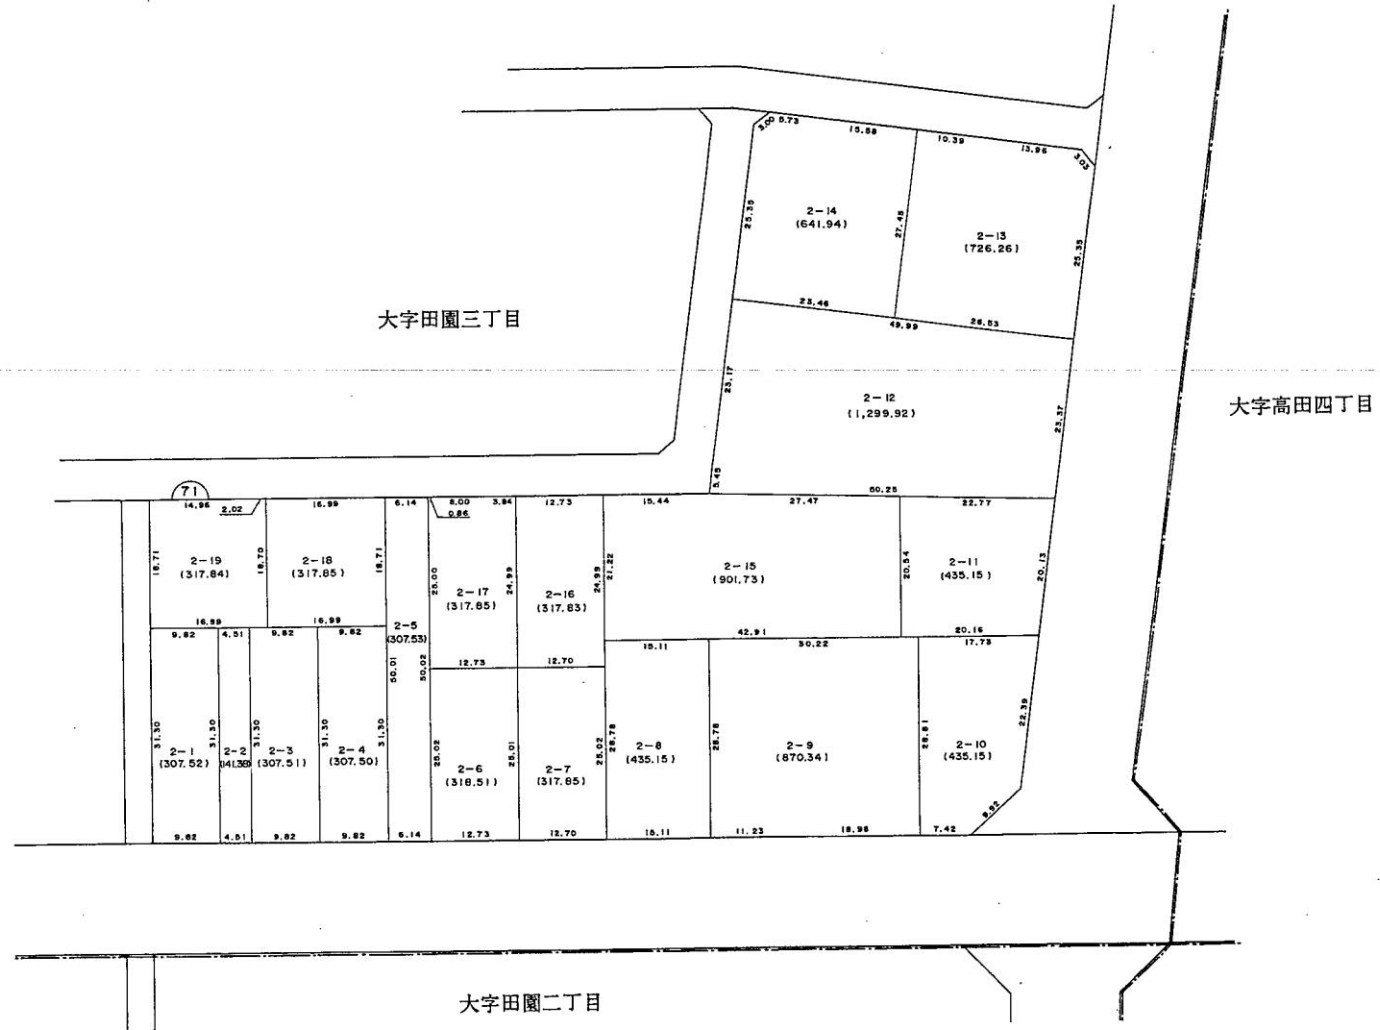


## 凡例

 
街区番号	
地番	1-1
地積 (㎡)	230.00
辺長 (m)	15.00
換地処分位置	

# 換地 図

S = 1 : 500

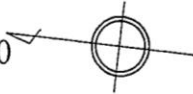

大字田園三丁目

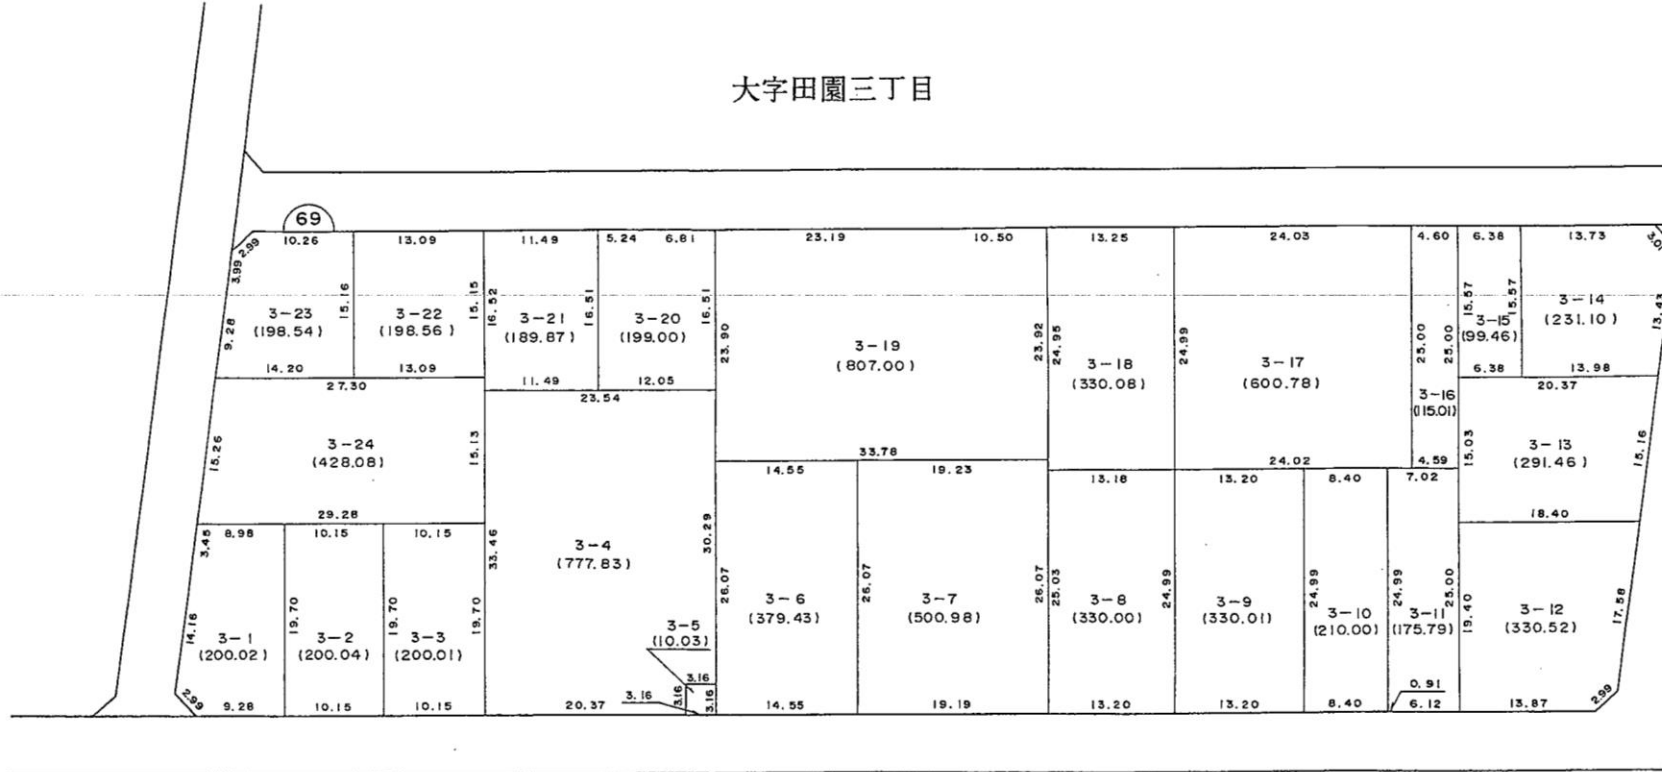


## 凡 例


街区番号	
地番	1~1
地積 (㎡)	230.00
辺長 (m)	5.00
換地処分的位置	

# 換地図

S = 1 : 500

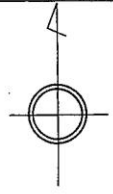

大字田園四丁目

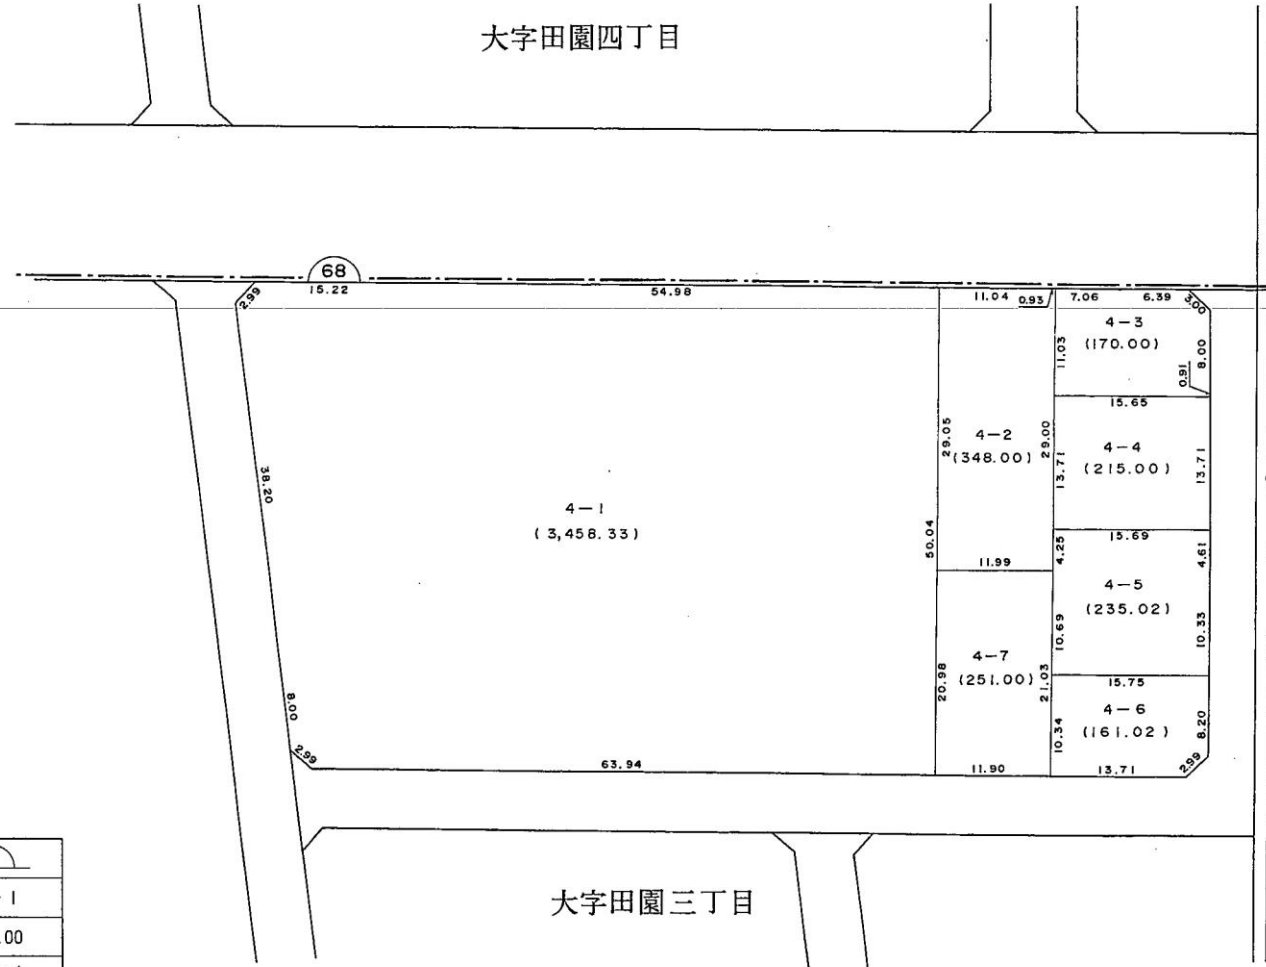


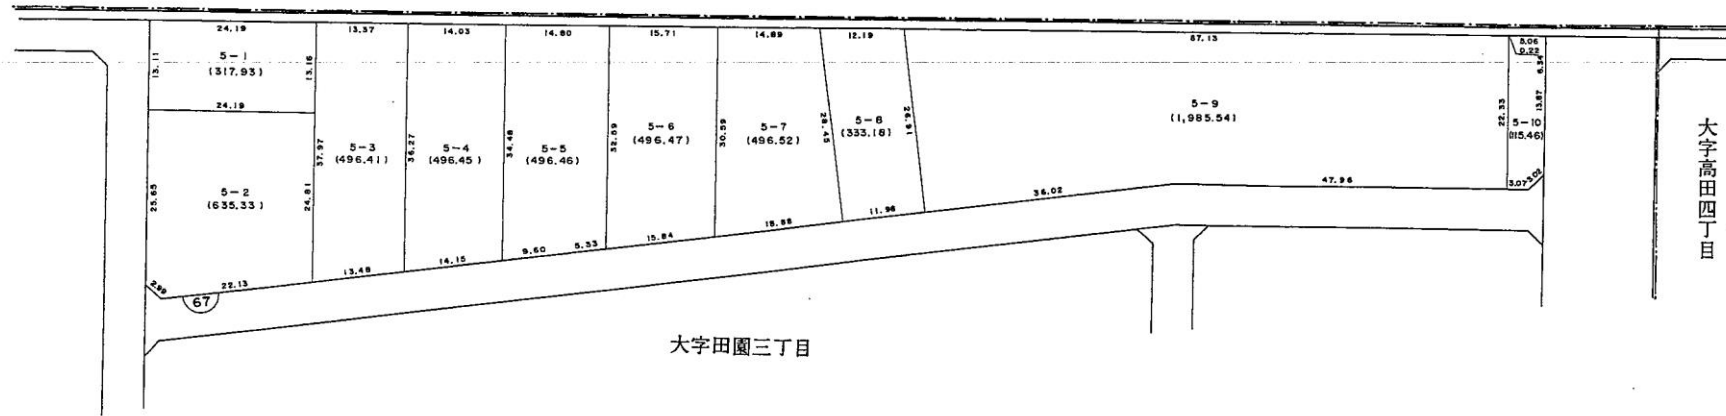
大字田園三丁目

## 凡 例


街区番号	
地番	1~1
地積 (m <sup>2</sup> )	230.00
辺長 (m)	5.00
換地処分の位置	<input type="checkbox"/>

# 換地 図

S = 1 : 500 



## 凡 例

街区番号	
地番	1-1
地積 (㎡)	230.00
辺長 (m)	15.00
換地処分的位置	