


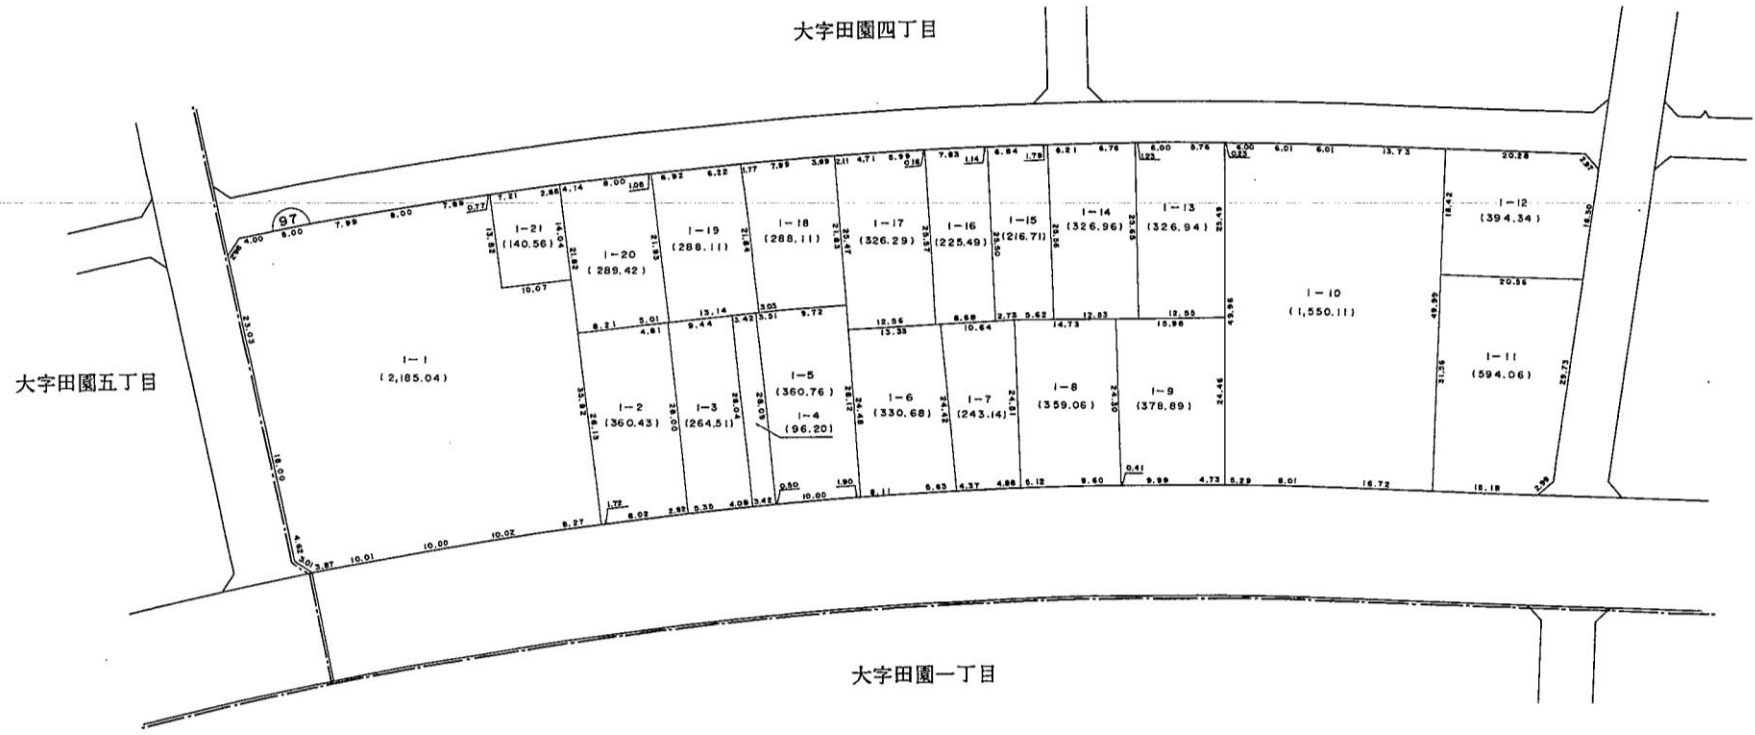

換地 図

S = 1 : 500 





凡 例

街区番号	
地番	1~1
地積 (m ²)	230.00
辺長 (m)	15.00
換地処分的位置	

換地 図

S = 1 : 500

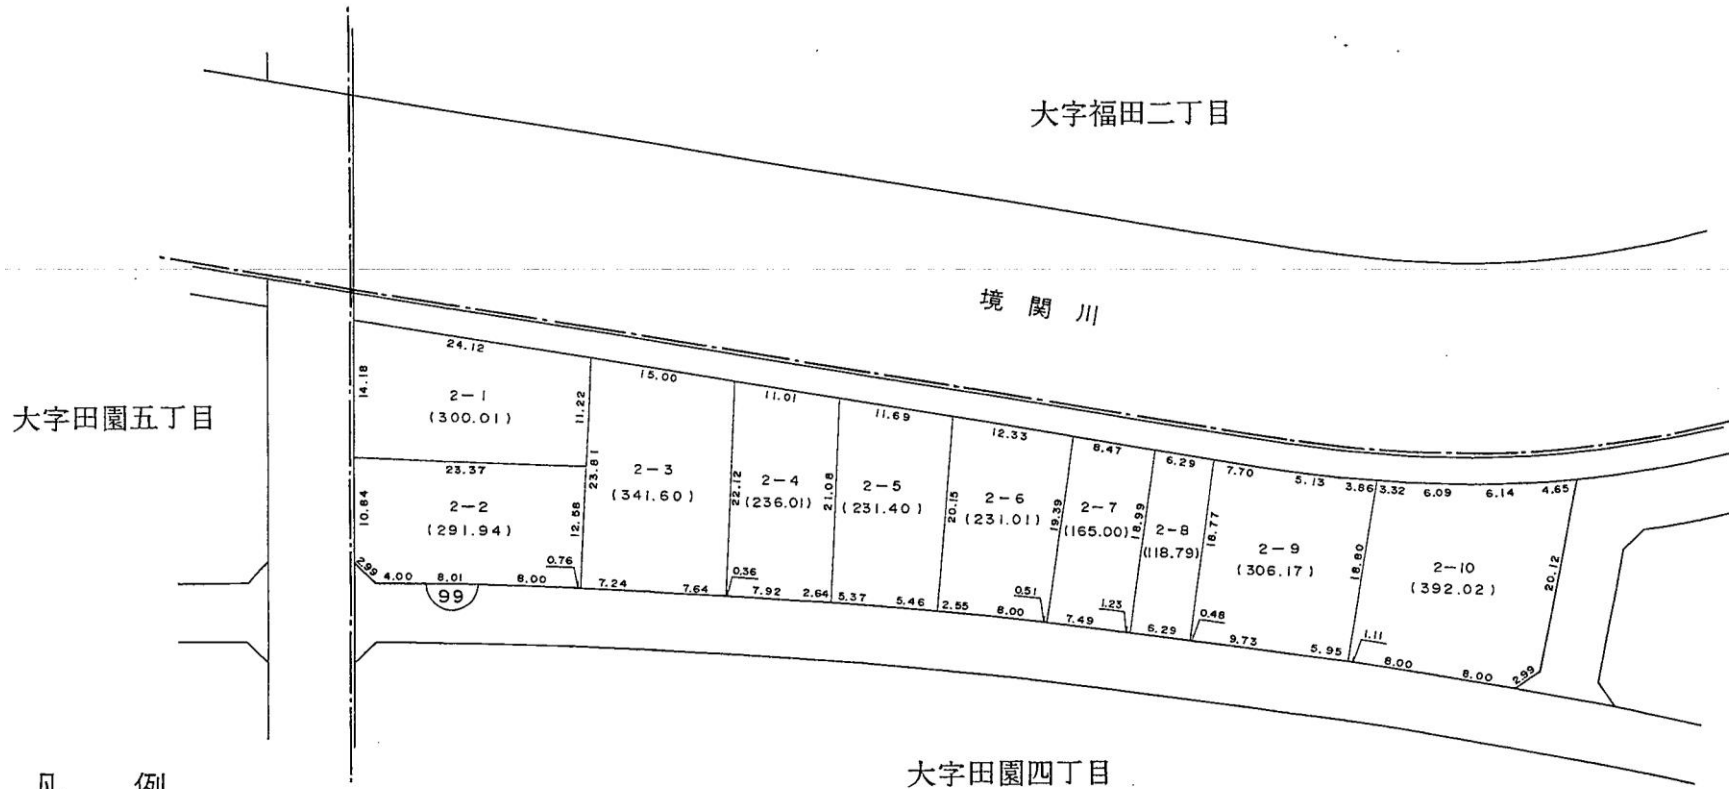
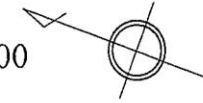


凡 例

街 区 番 号	
地 番	1 ~ 1
地 積 (m ²)	230.00
辺 長 (m)	5.00
換地処分の位置	

換 地 図

S = 1 : 500

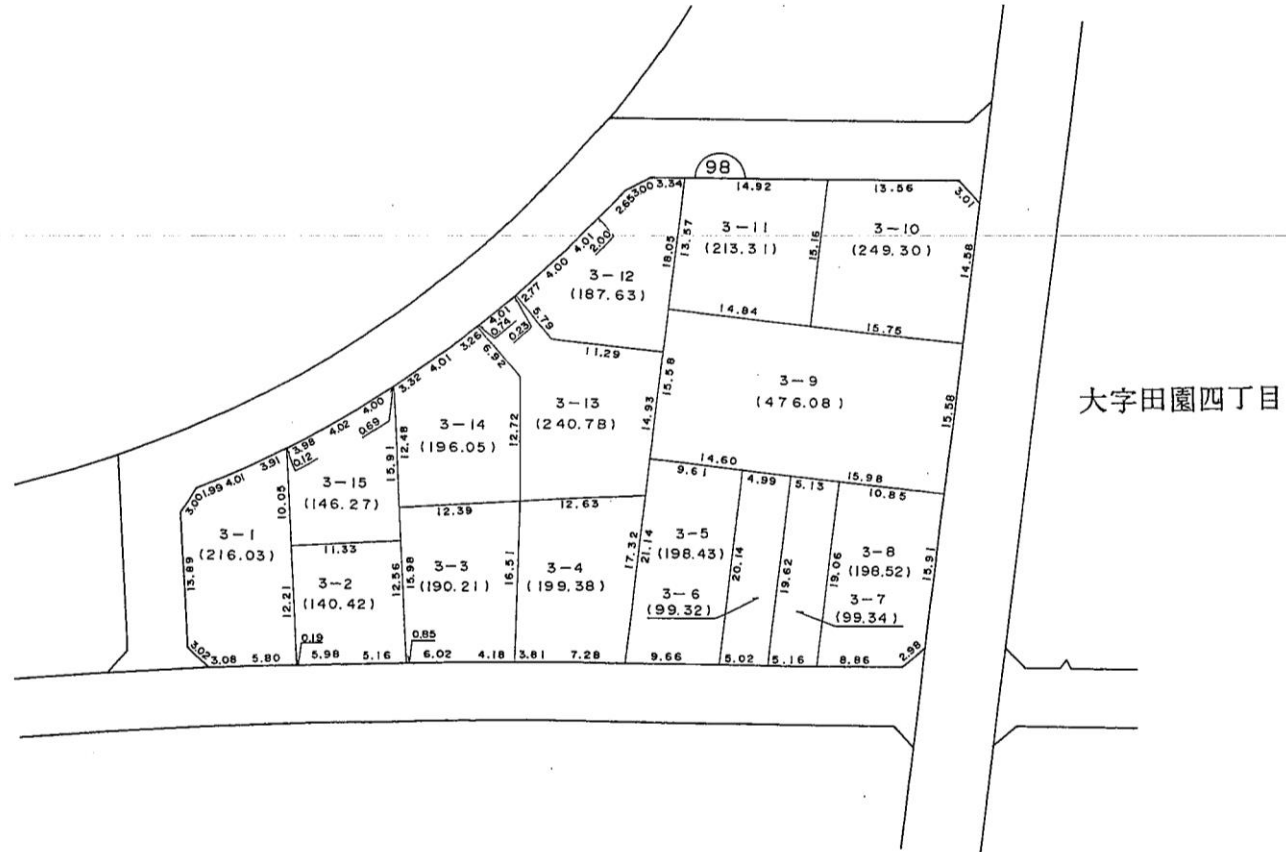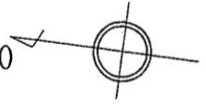


凡 例

街区番号	
地番	1~1
地積 (m²)	230.00
辺長 (m)	5.00
換地処分的位置	

換地 図

S = 1 : 500

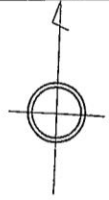

凡 例


街区番号	1
地番	1-1
地積 (m ²)	230.00
辺長 (m)	5.00
換地処分的位置	<input type="checkbox"/>

換地 図

S = 1 : 500 

大字田園四丁目

城東第10児童公園

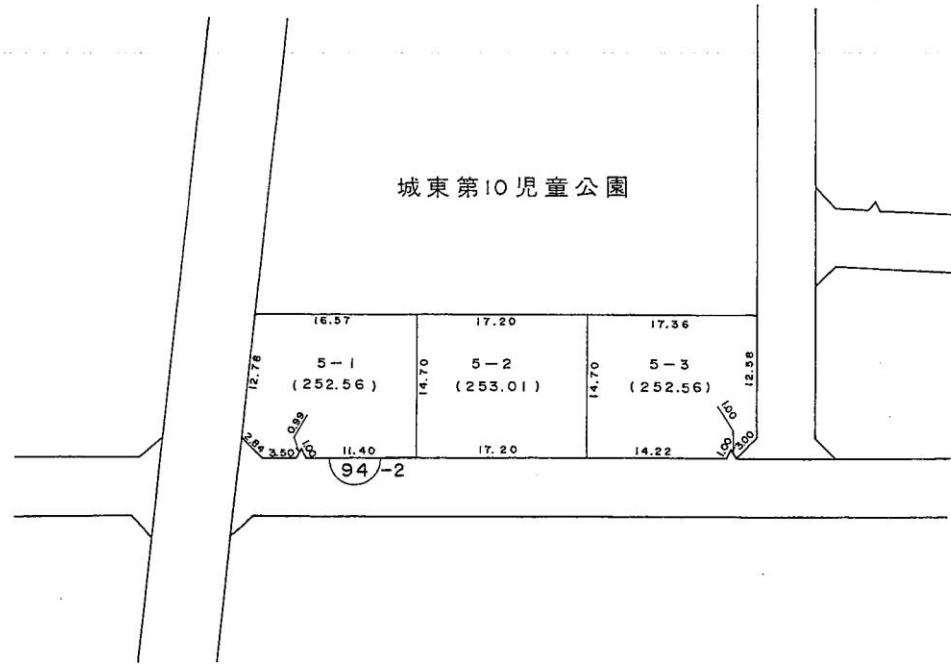


凡 例


街区番号	
地番	1~1
地積 (m ²)	230.00
辺長 (m)	15.00
換地処分の位置	

換地図

S = 1 : 500

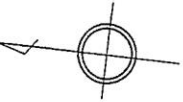

大字田園四丁目

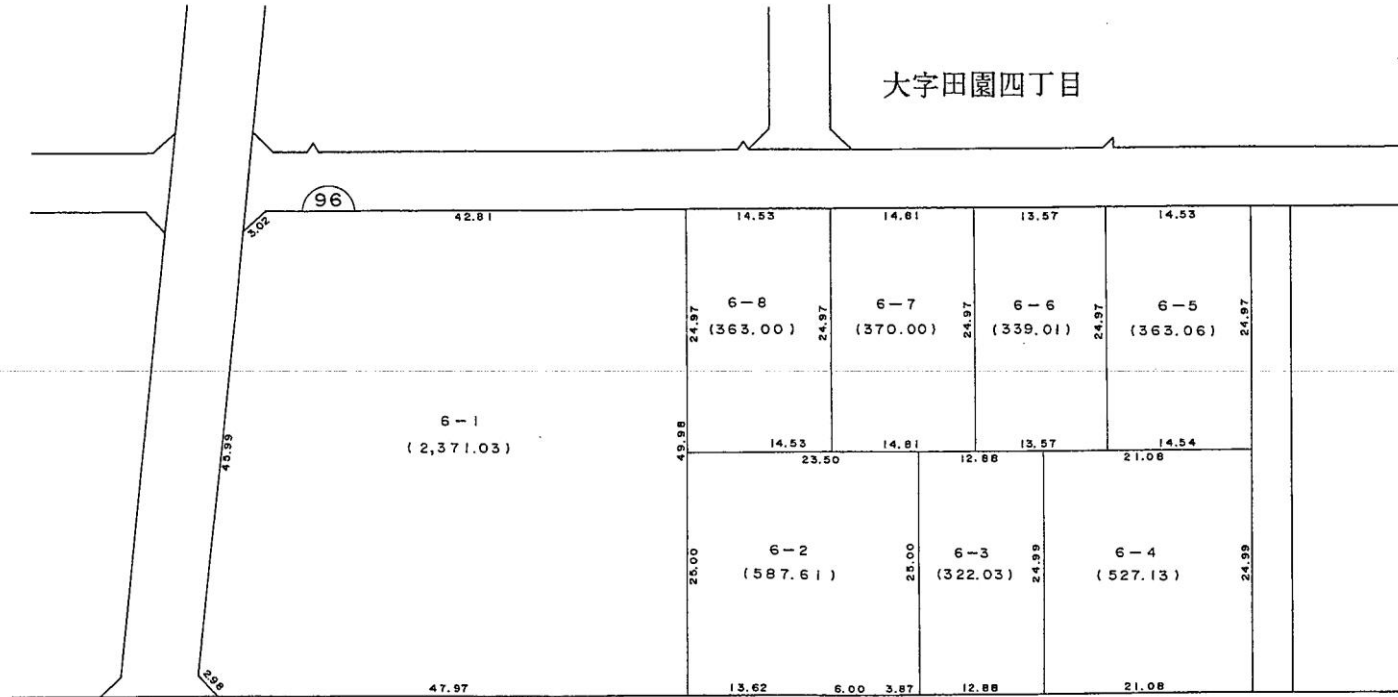


凡 例

街区番号	
地番	1~1
地積 (m ²)	230.00
辺長 (m)	15.00
換地処分の位置	

大字田園一丁目

換 地 図


S = 1 : 500

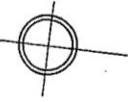

大字田園四丁目

大字田園三丁目

大字田園一丁目


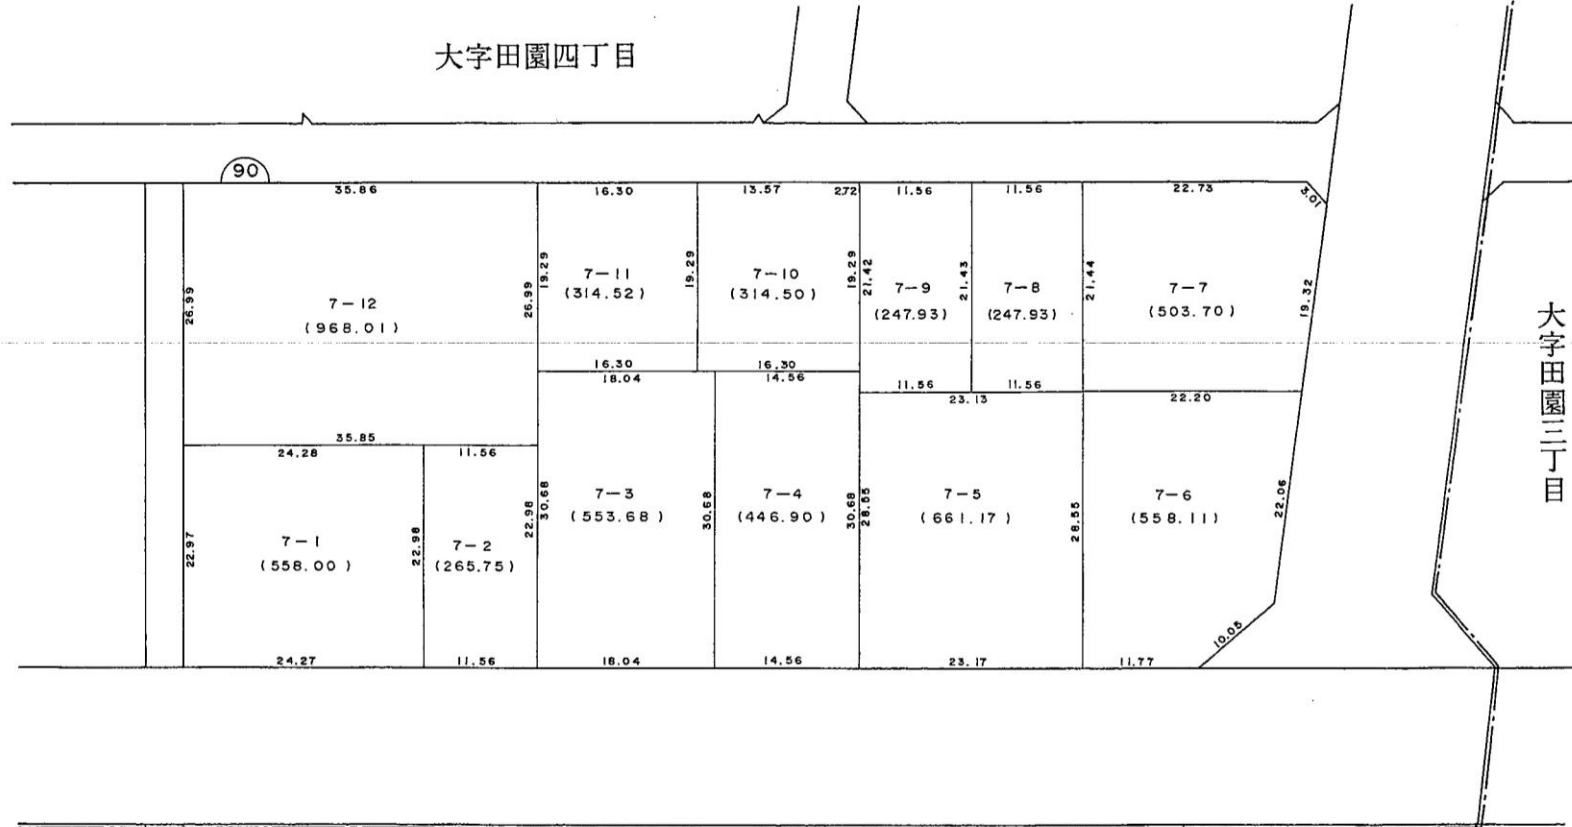


凡 例

街区番号	1
地番	1~1
地積 (m²)	230.00
辺長 (m)	5.00
換地処分的位置	<input type="checkbox"/>

換地図

S = 1 : 500

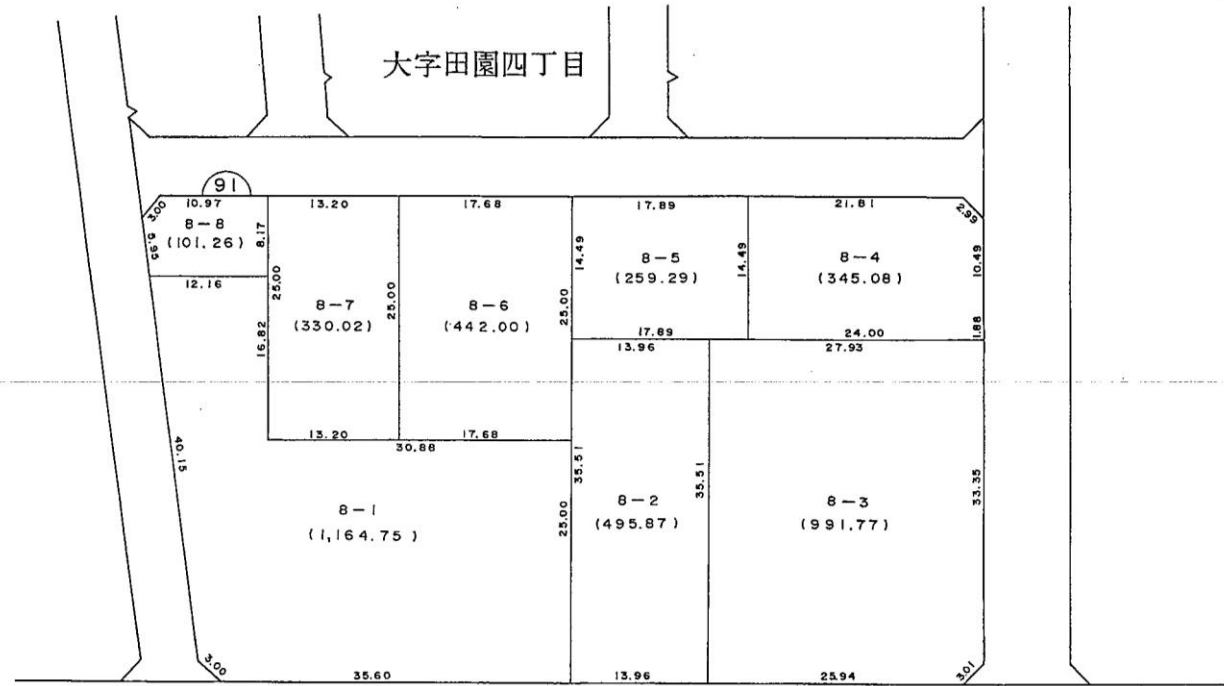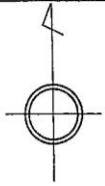


凡 例

街区番号	
地番	1~1
地積 (m ²)	230.00
辺長 (m)	└5.00┘
換地処分的位置	

大字田園三丁目

換地 図

S = 1 : 500

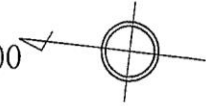

大字田園四丁目




凡 例


街区番号	
地番	1-1
地積 (m ²)	230.00
辺長 (m)	15.00
換地処分的位置	

換地 図

S = 1 : 500

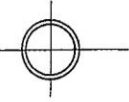

大字田園四丁目

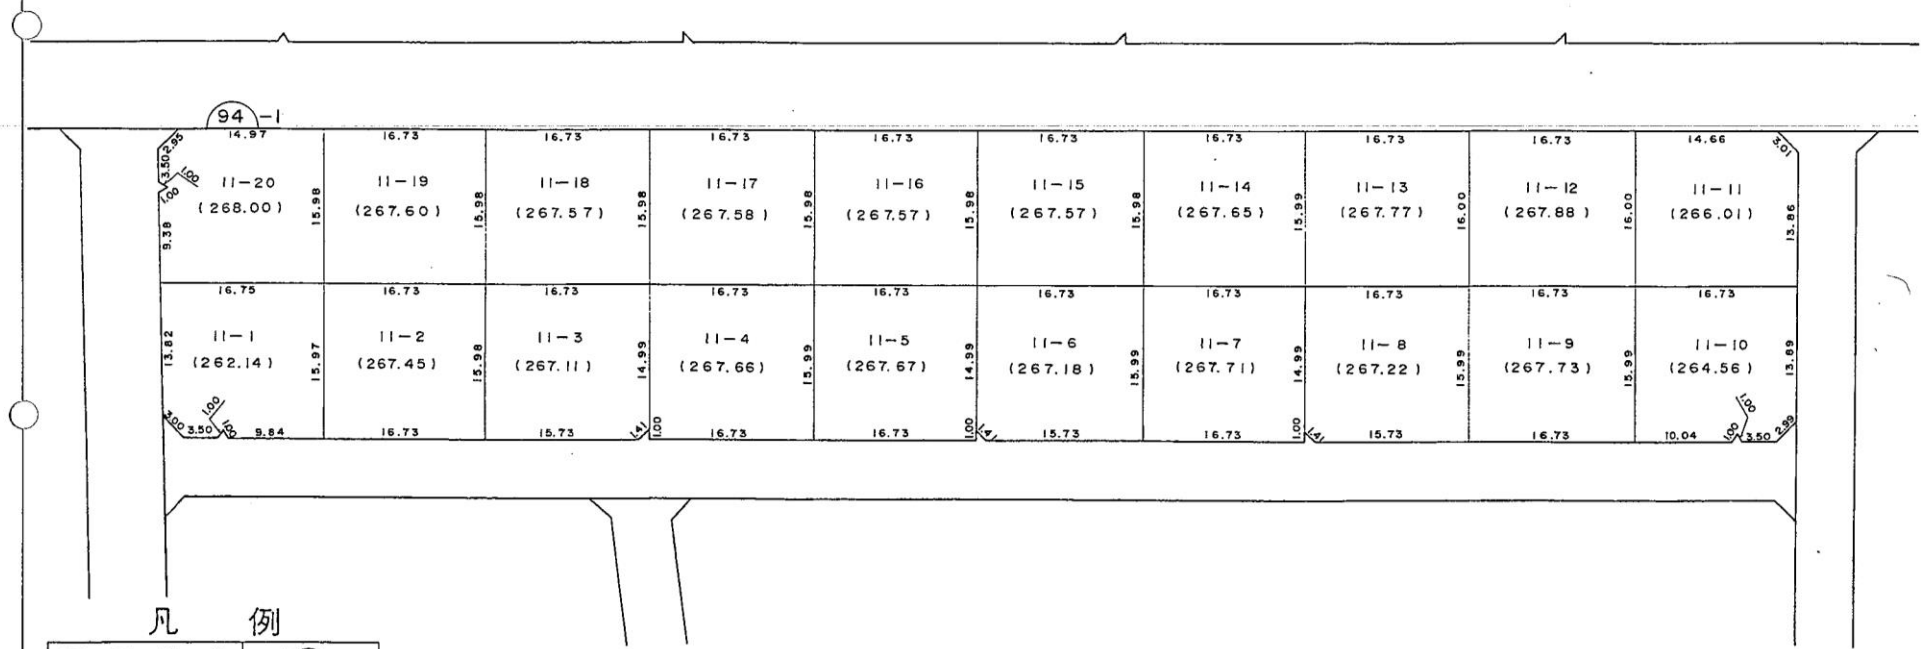

凡 例

街区番号	
地番	1~1
地積 (m ²)	230.00
辺長 (m)	5.00
換地処分的位置	

換地 図

S = 1 : 500 