
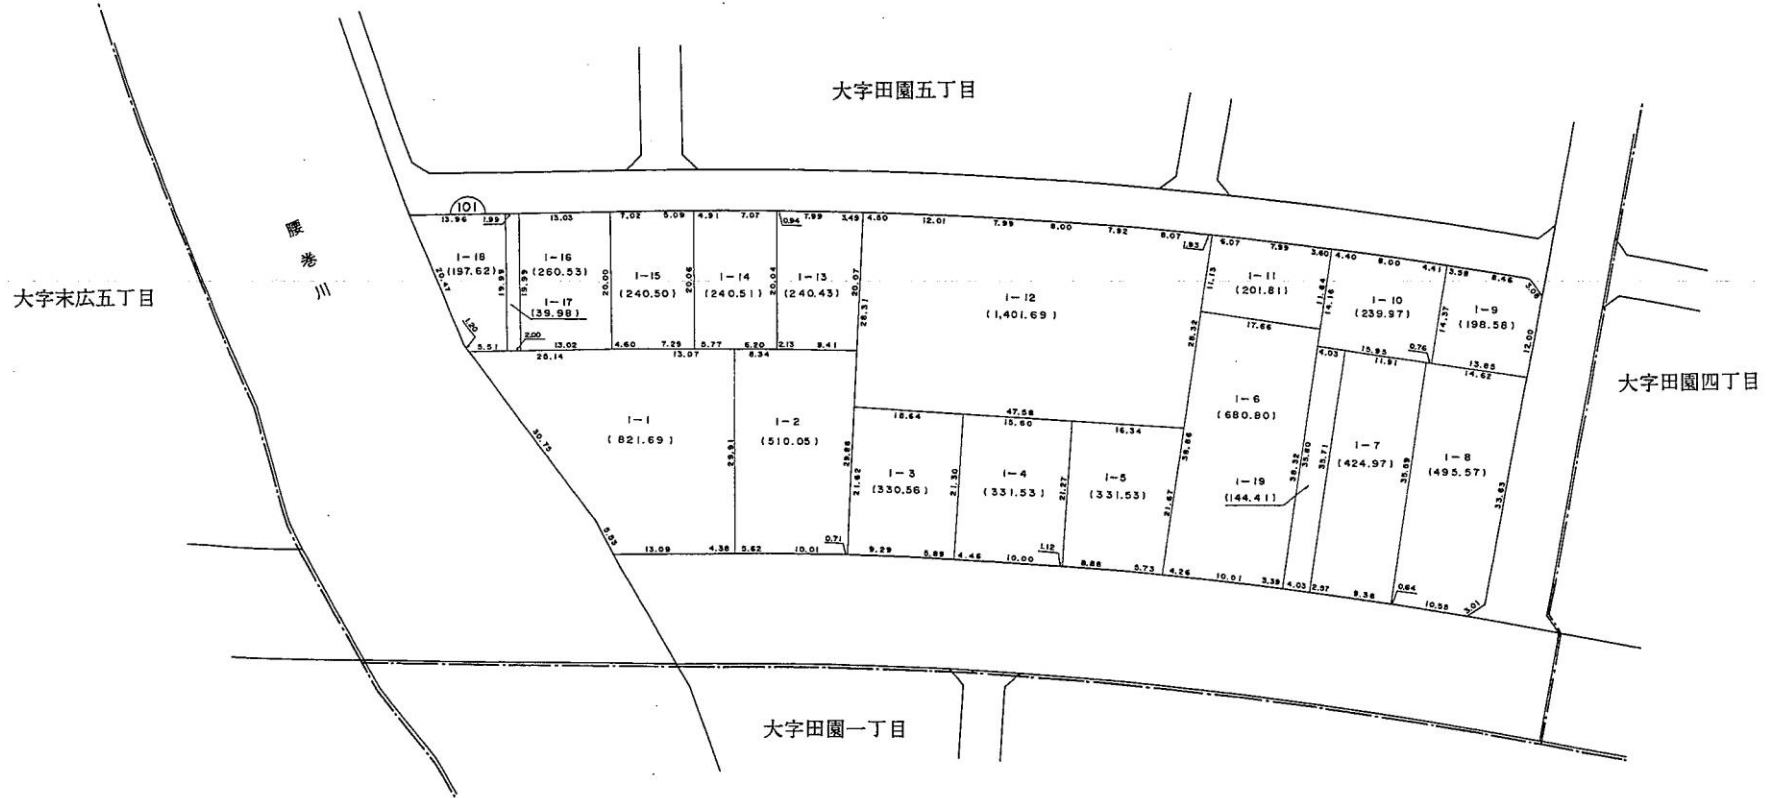


# 換地 図

S = 1 : 500


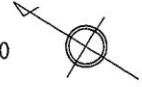


## 凡 例

街区番号	
地 番	1-1
地 積 (㎡)	230.00
辺 長 (m)	15.00
換地処分的位置	

# 換地図

S = 1 : 500

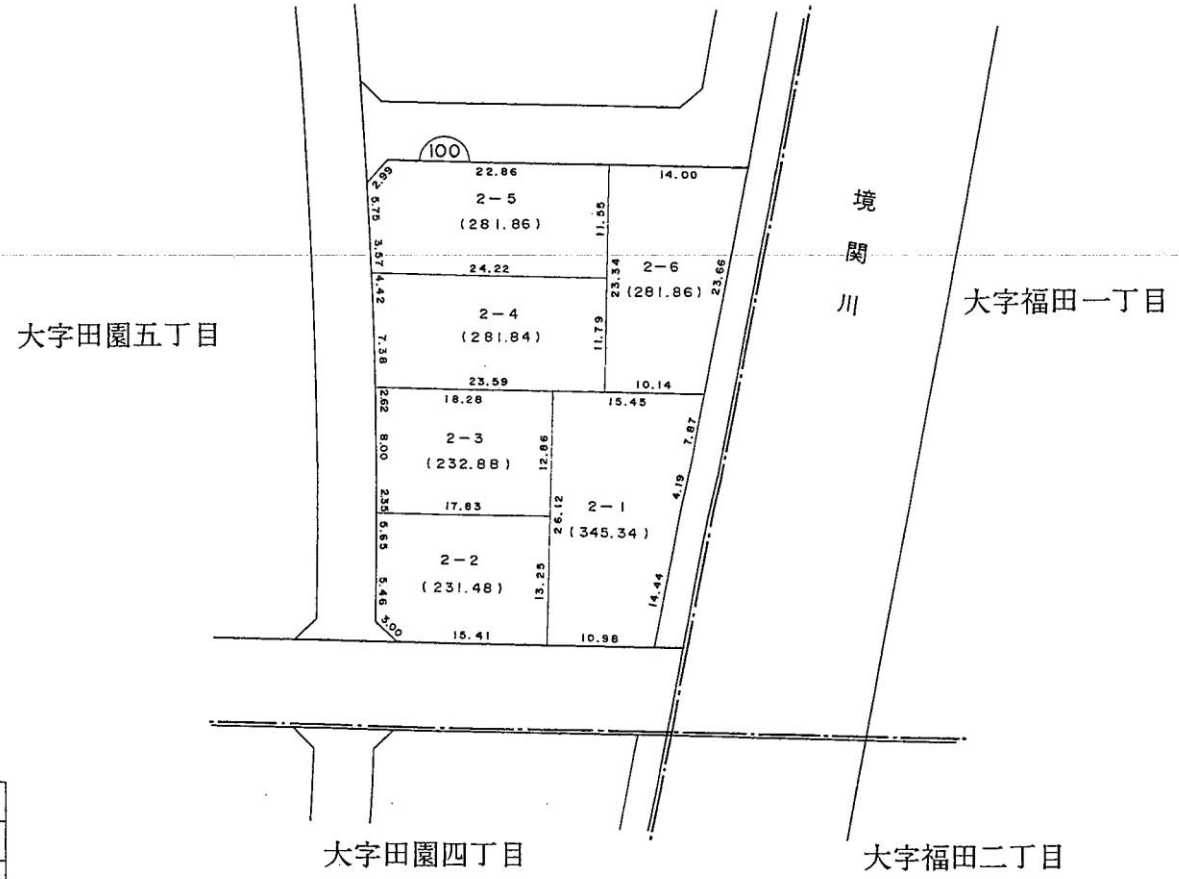
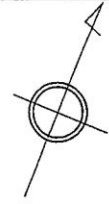


## 凡例

街区番号	
地番	1~1
地積 (㎡)	230.00
辺長 (m)	15.00
換地処分的位置	

# 換地 図

S = 1 : 500

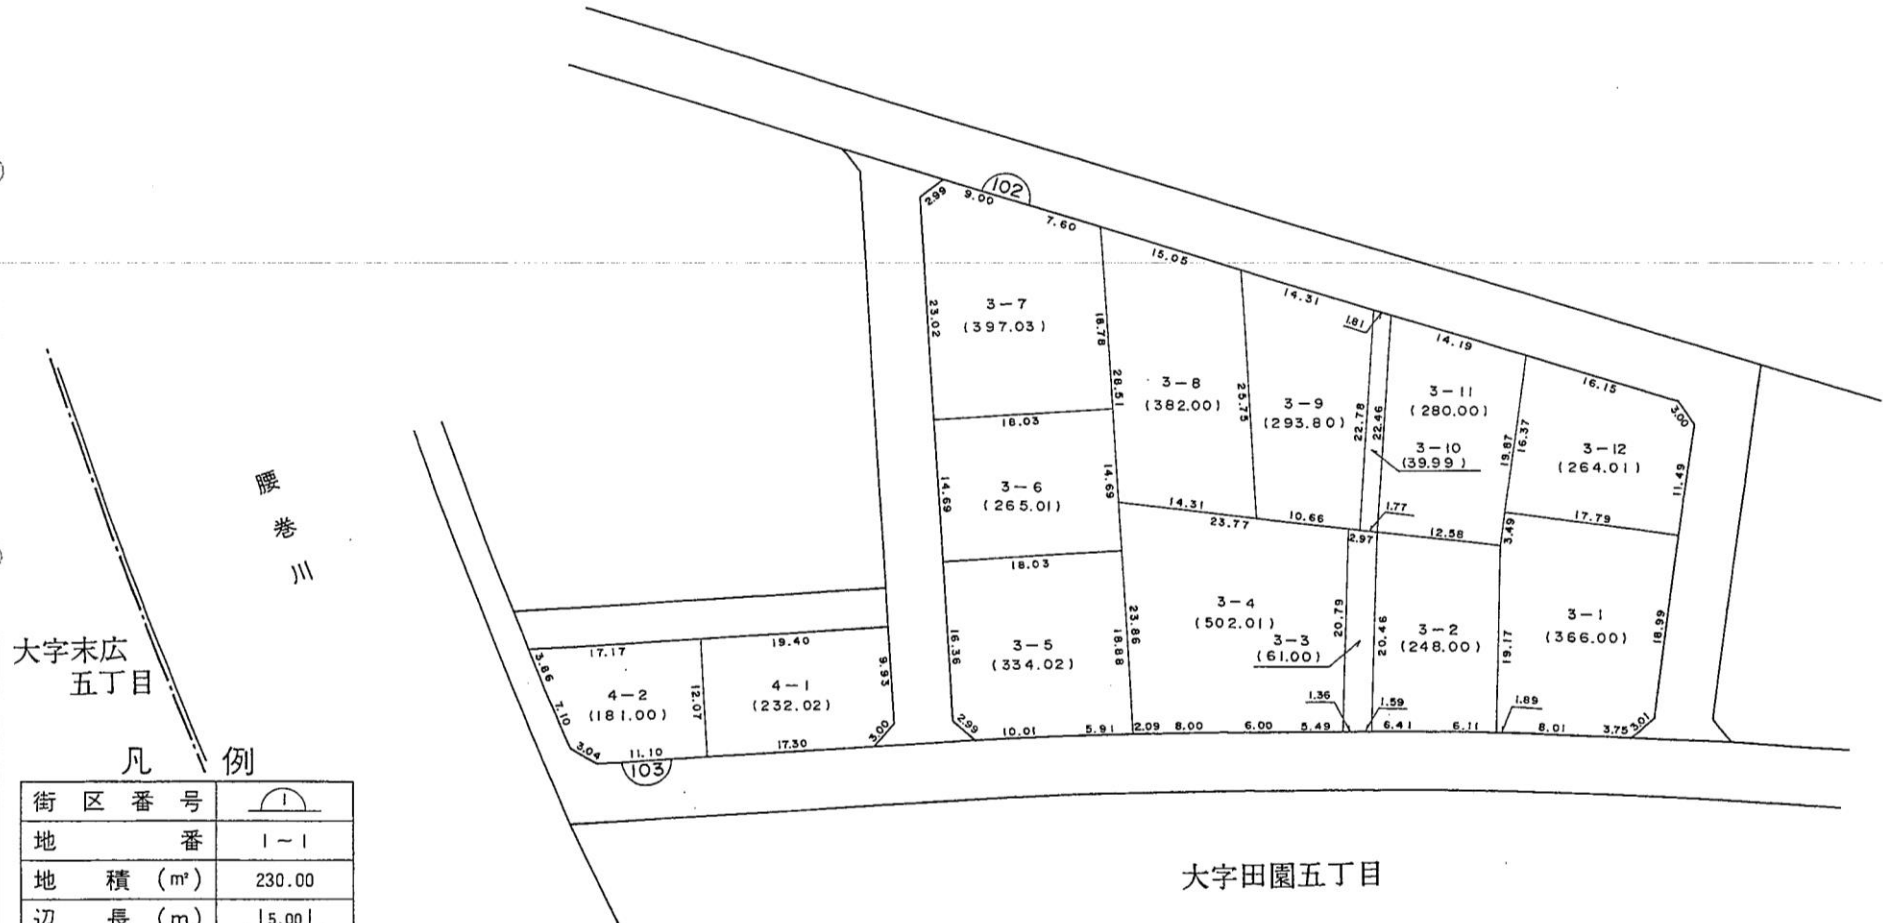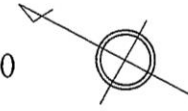

大字末広  
五丁目

腰巻川

大字田園五丁目

凡 例

街区番号	
地番	1-1
地積 (m <sup>2</sup> )	230.00
辺長 (m)	15.00
換地処分的位置	