


換地 図

S = 1 : 500

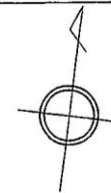

大字境関一丁目

大字末広五丁目

大字福田一丁目

腰巻川

境関川




凡 例


街区番号	
地番	1~1
地積 (m²)	230.00
辺長 (m)	5.00
換地処分的位置	

換地図

S = 1 : 500

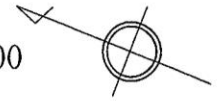

大字福田一丁目


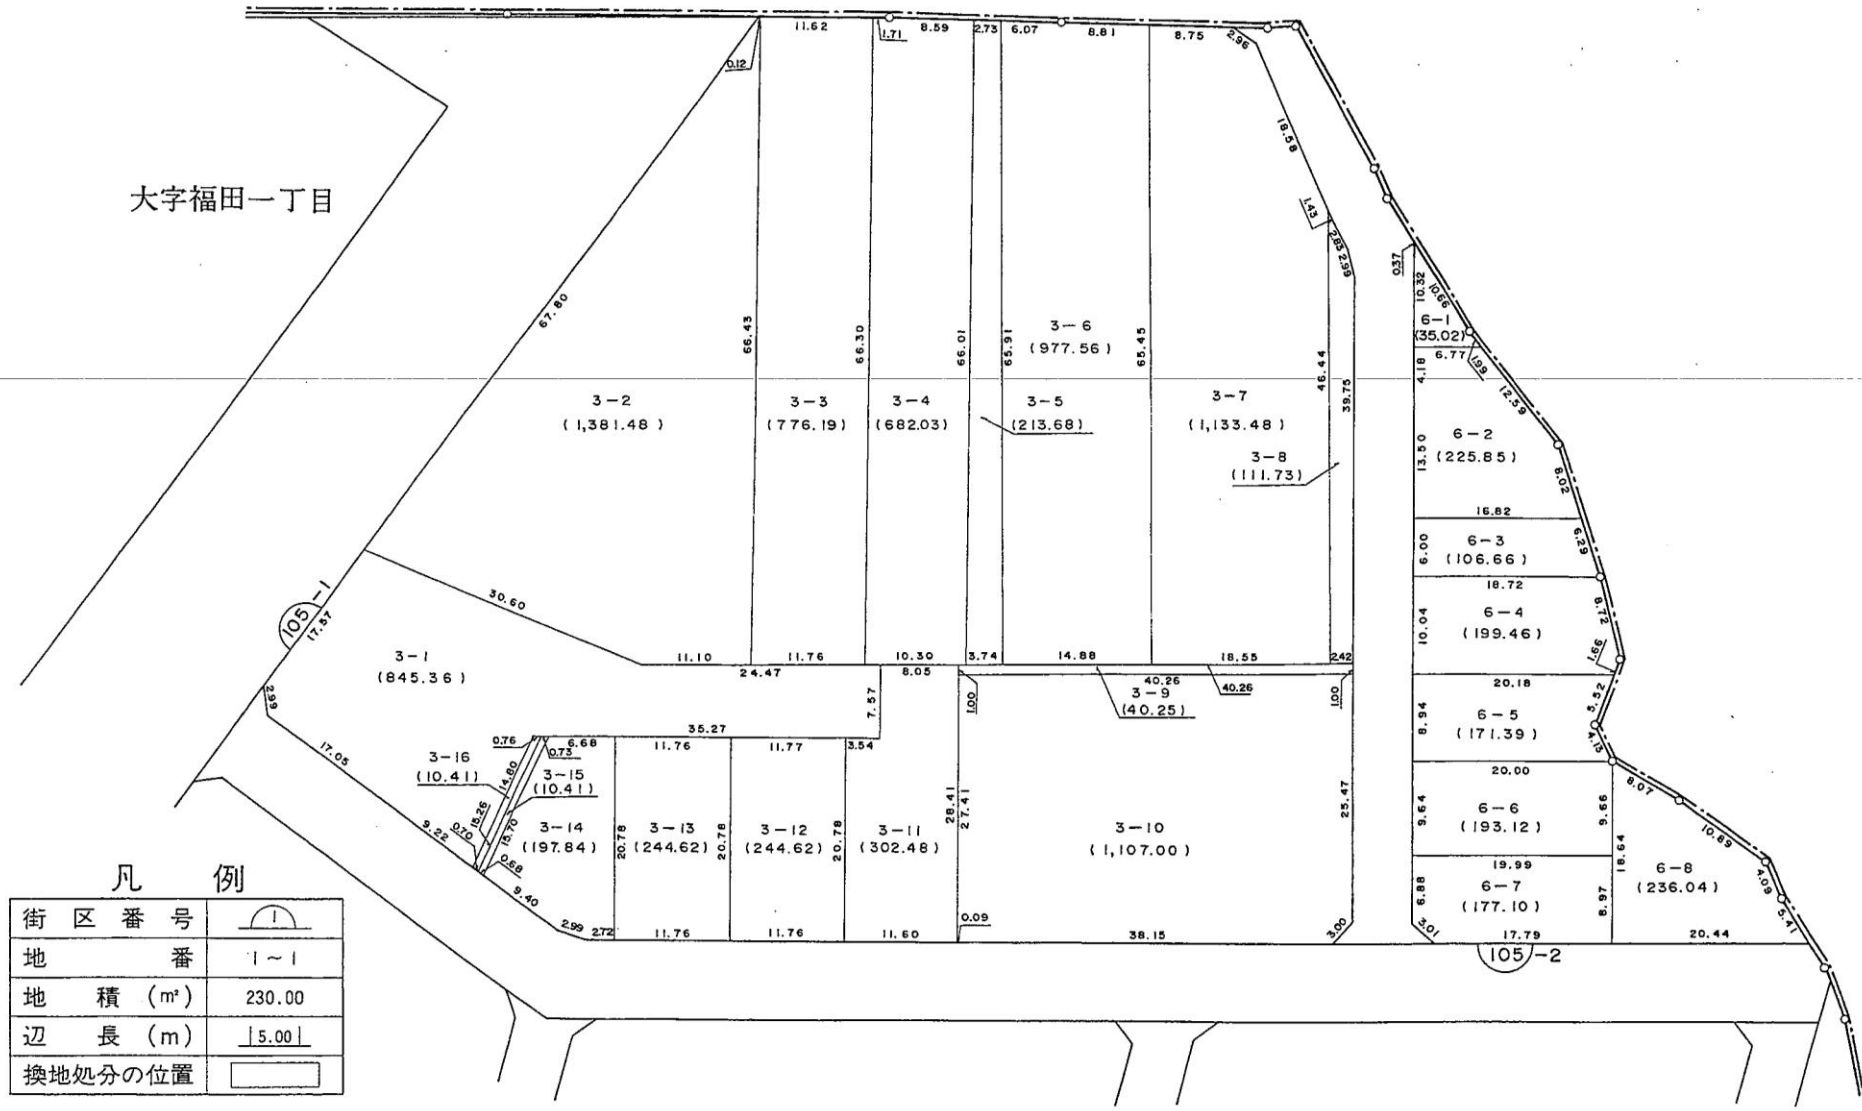


凡例

街区番号	1
地番	1~1
地積 (㎡)	230.00
辺長 (m)	15.00
換地処分的位置	

換地図

S = 1 : 500

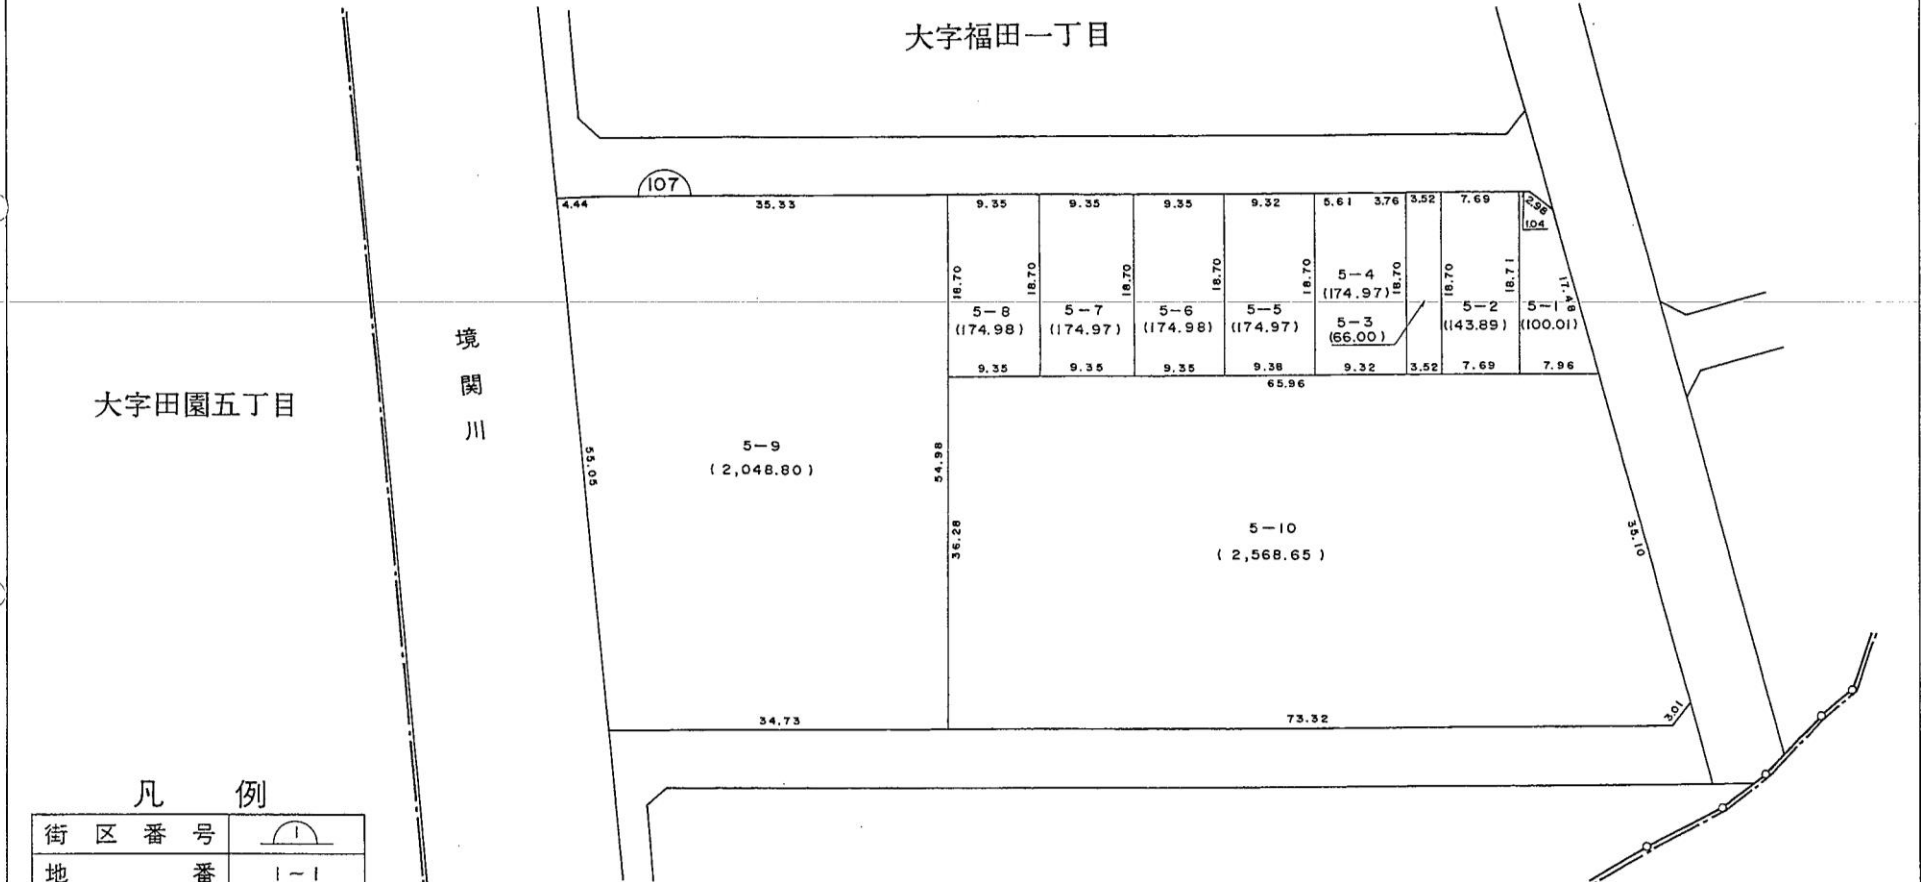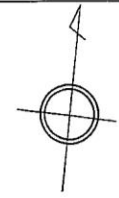


凡例

街区番号	
地番	~
地積 (m²)	230.00
辺長 (m)	5.00
換地処分の位置	

換地図

大字福田一丁目


S = 1 : 500

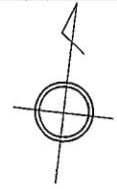

大字田園五丁目

境
関
川

大字福田二丁目

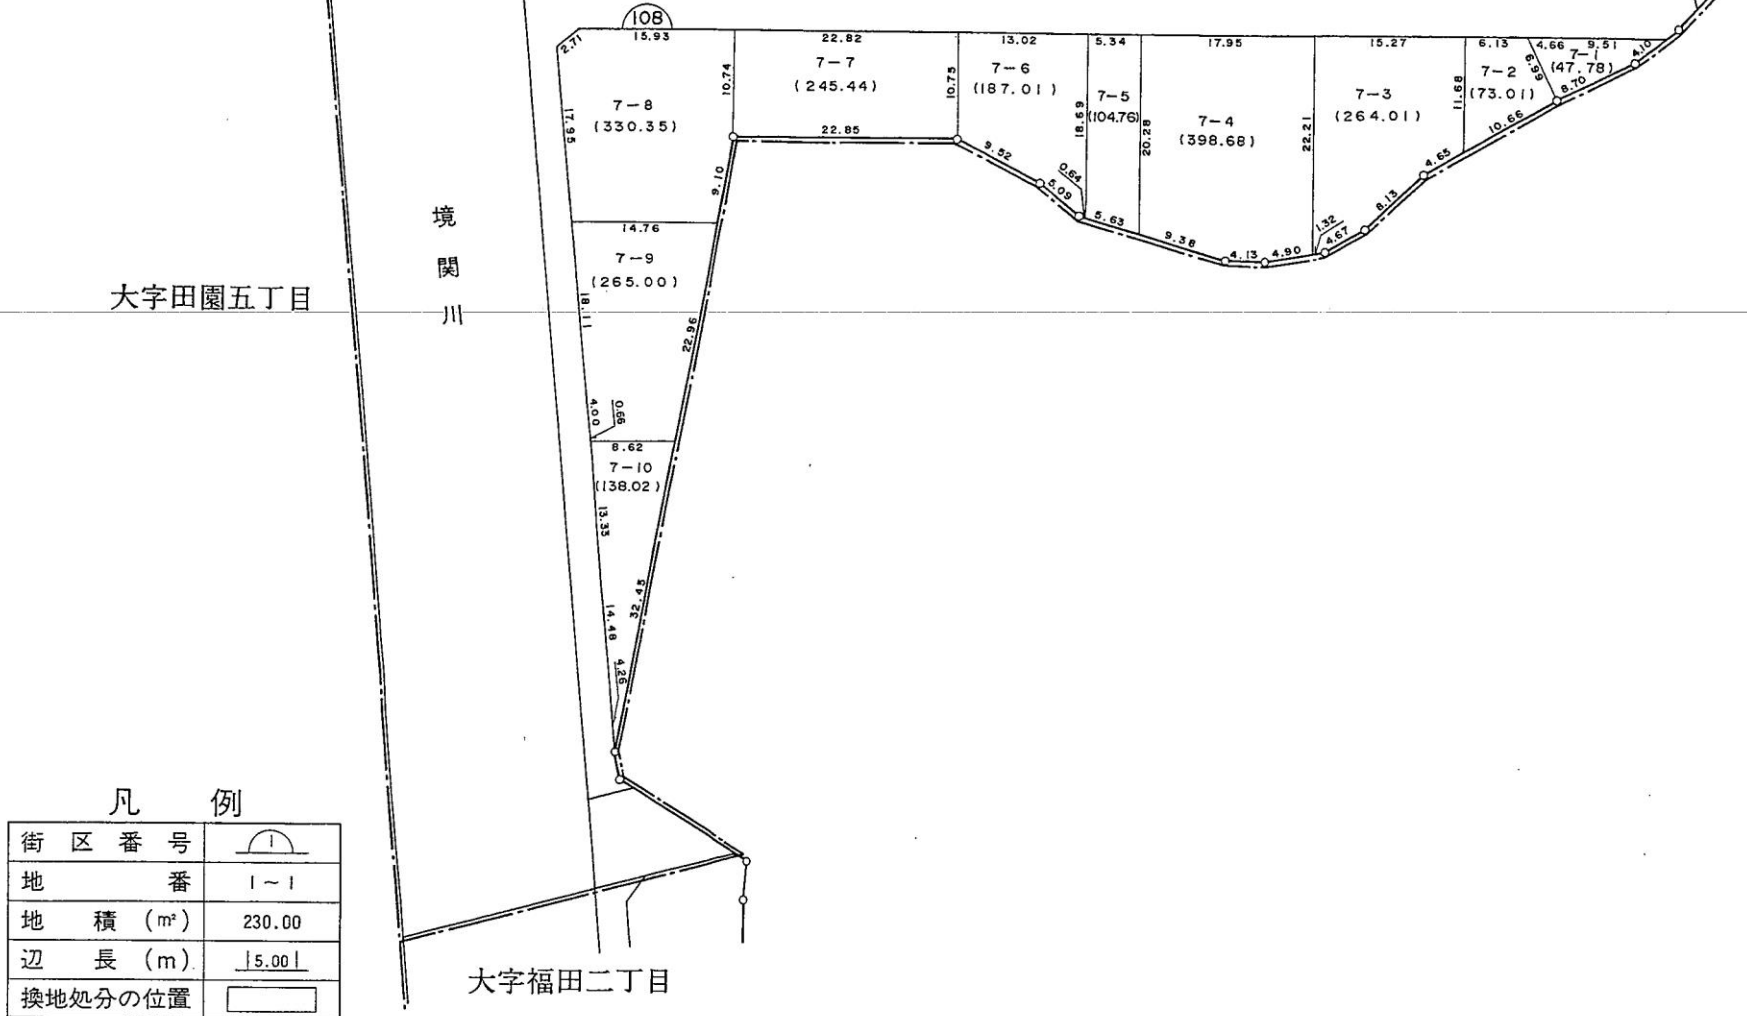

凡 例

街区番号	
地番	1~1
地積 (㎡)	230.00
辺長 (m)	15.00
換地処分的位置	