


換地図

S = 1 : 500

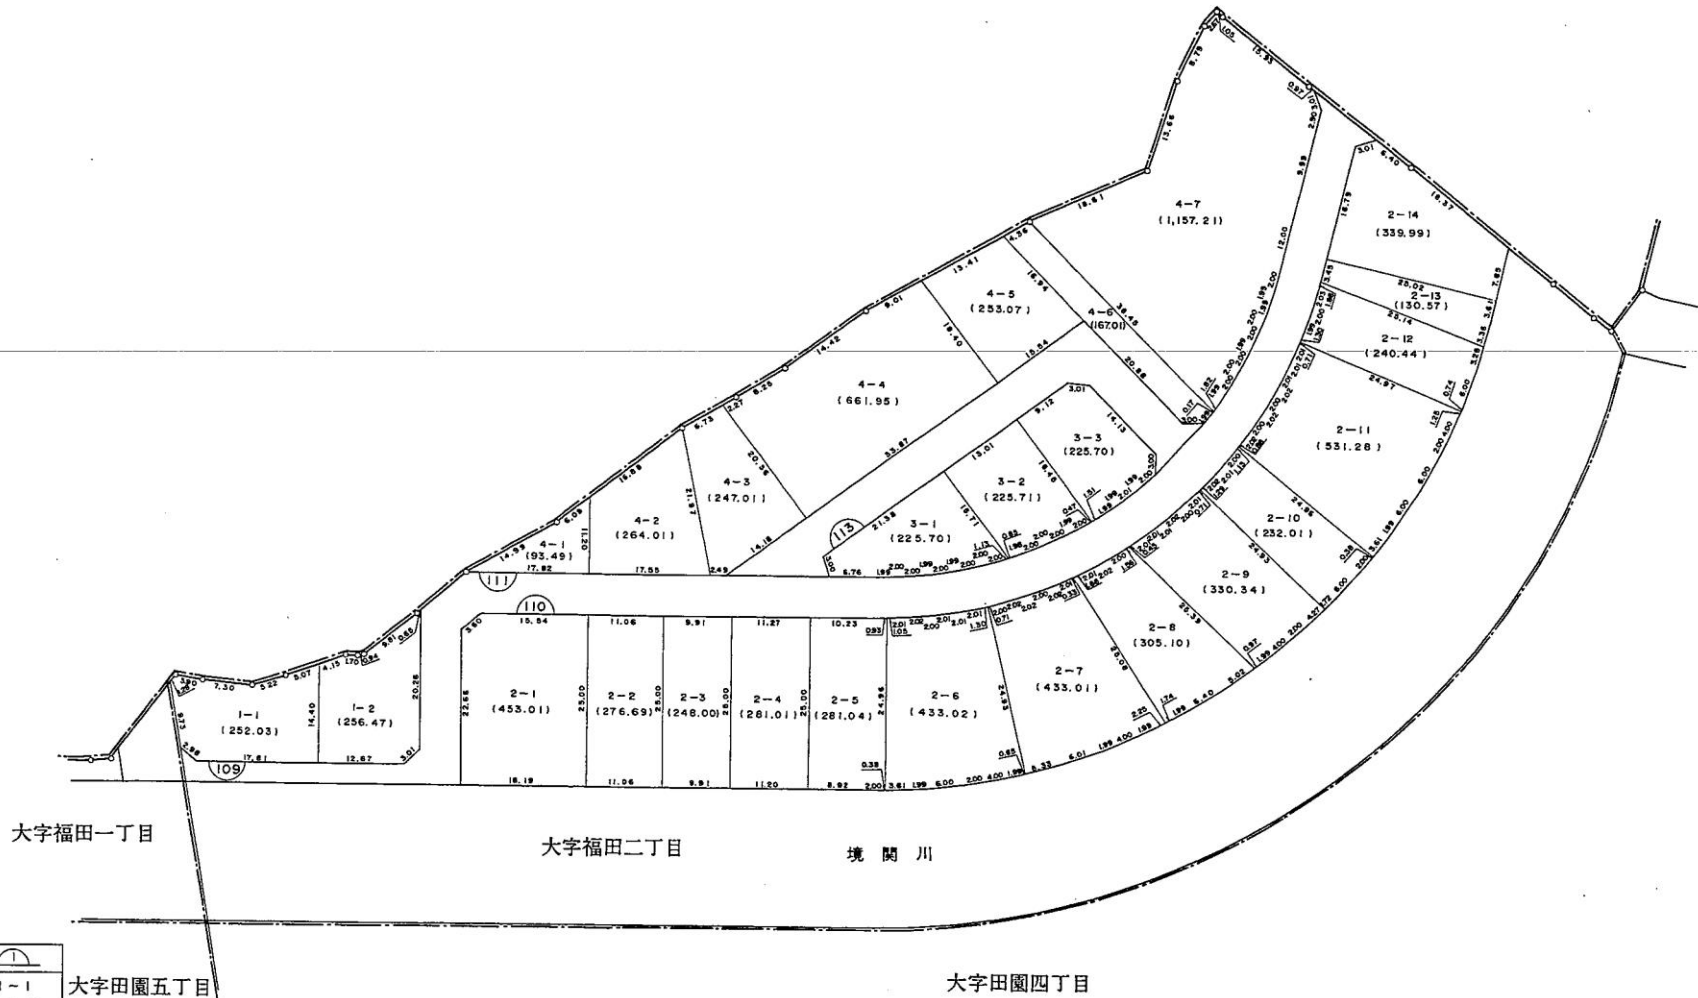

凡 例

街区番号	
地番	1-1
地積 (㎡)	230.00
辺長 (m)	15.00
換地処分の位置	

大字田園五丁目

大字田園四丁目