


換地図

S = 1 : 500

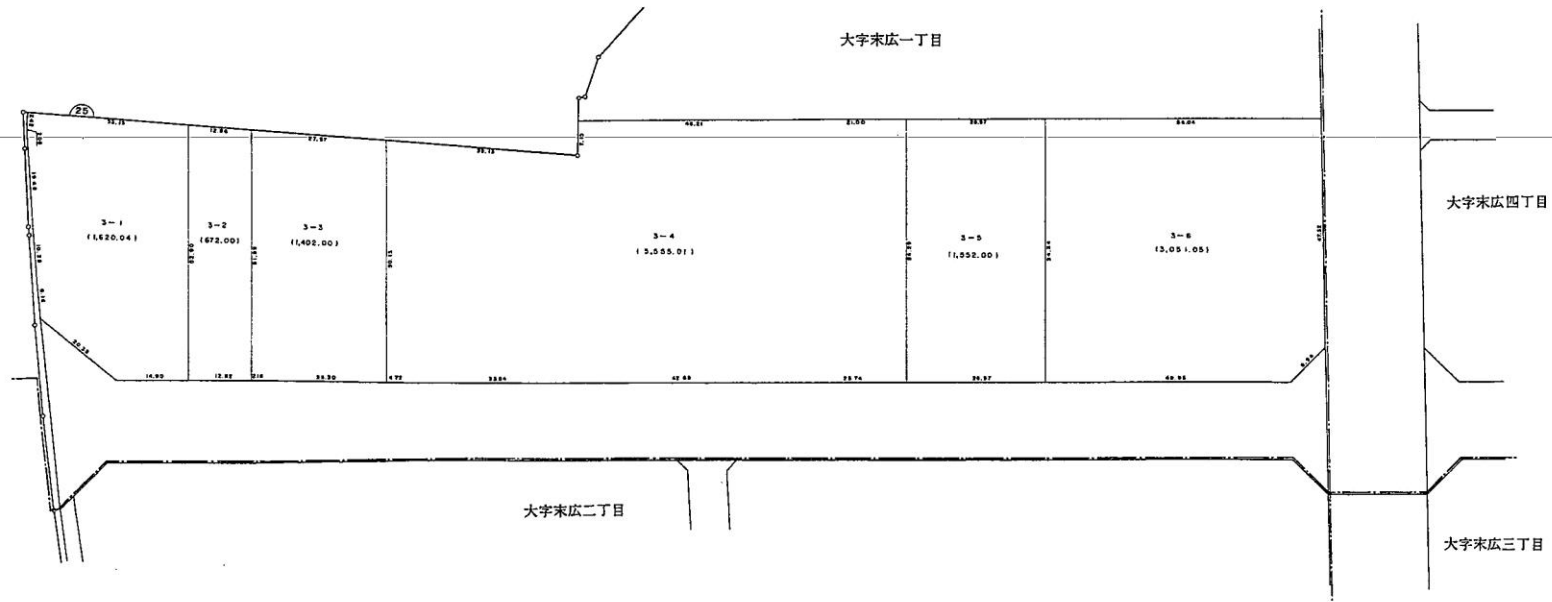

凡例

街区番号	
地番	1-1
地積 (m ²)	230.00
辺長 (m)	15.00
換地処分位置	


換地図

S = 1 : 2,000



大字末広五丁目


大字末広四丁目

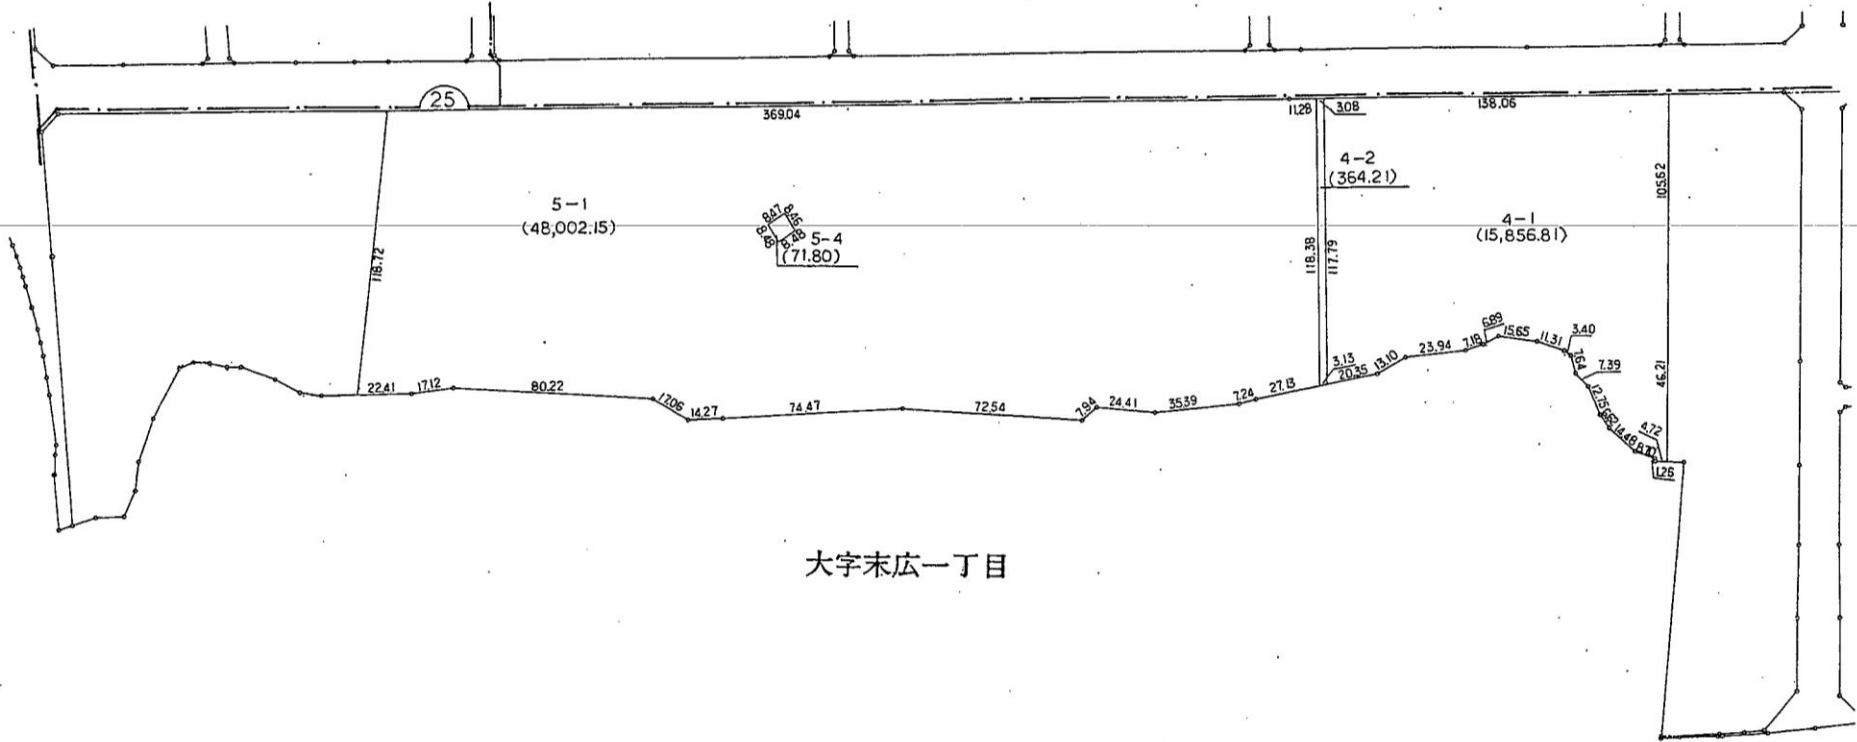

大字末広一丁目

換地図

S = 1 : 500

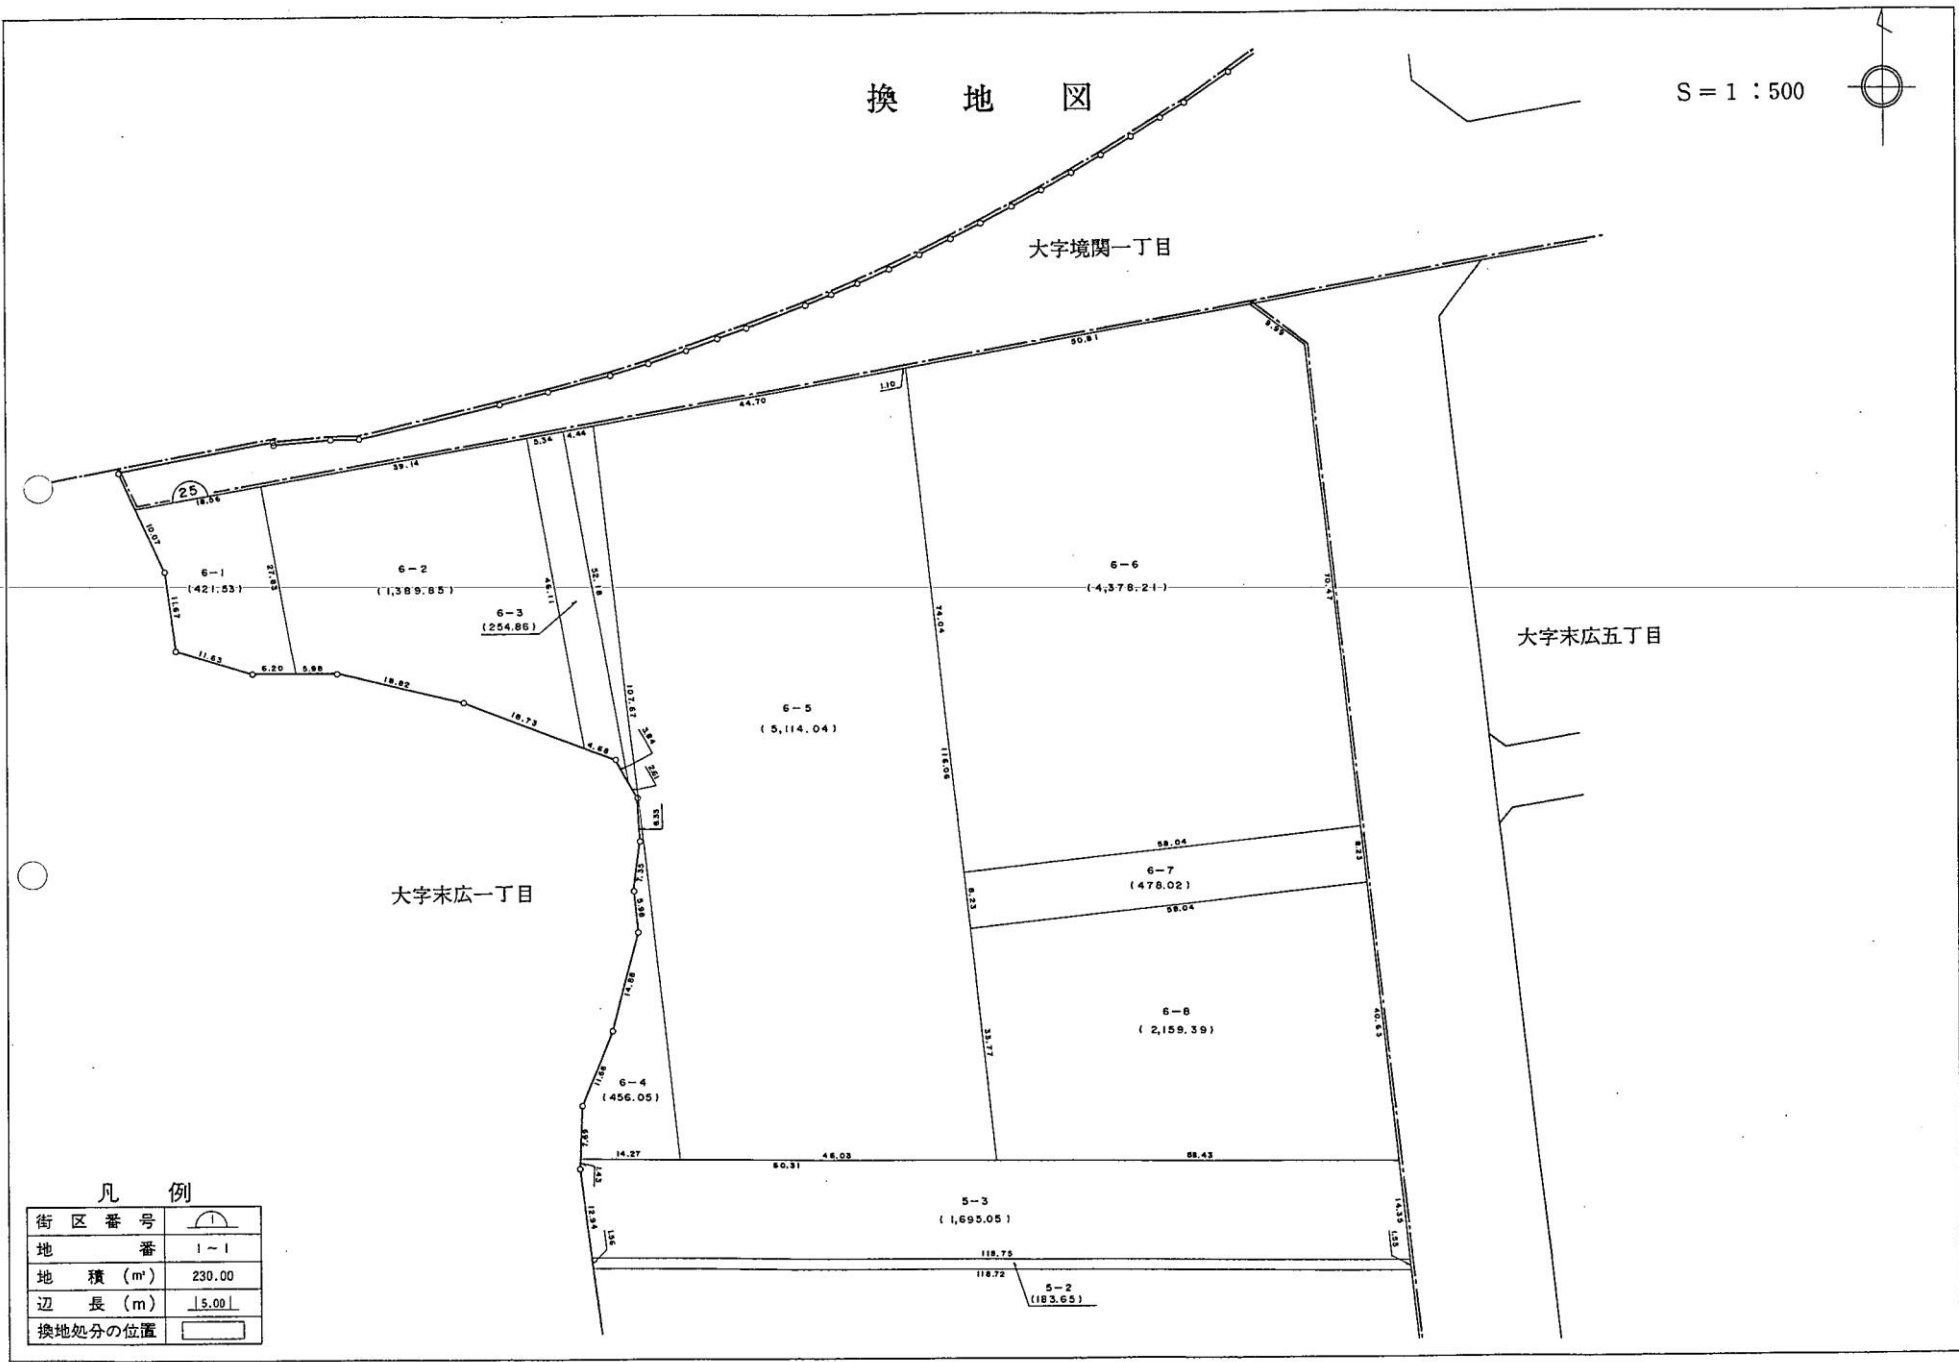

凡例

街区番号	
地番	1~1
地積 (㎡)	230.00
辺長 (m)	15.00
換地処分的位置	