


換 地 図

S = 1 : 500

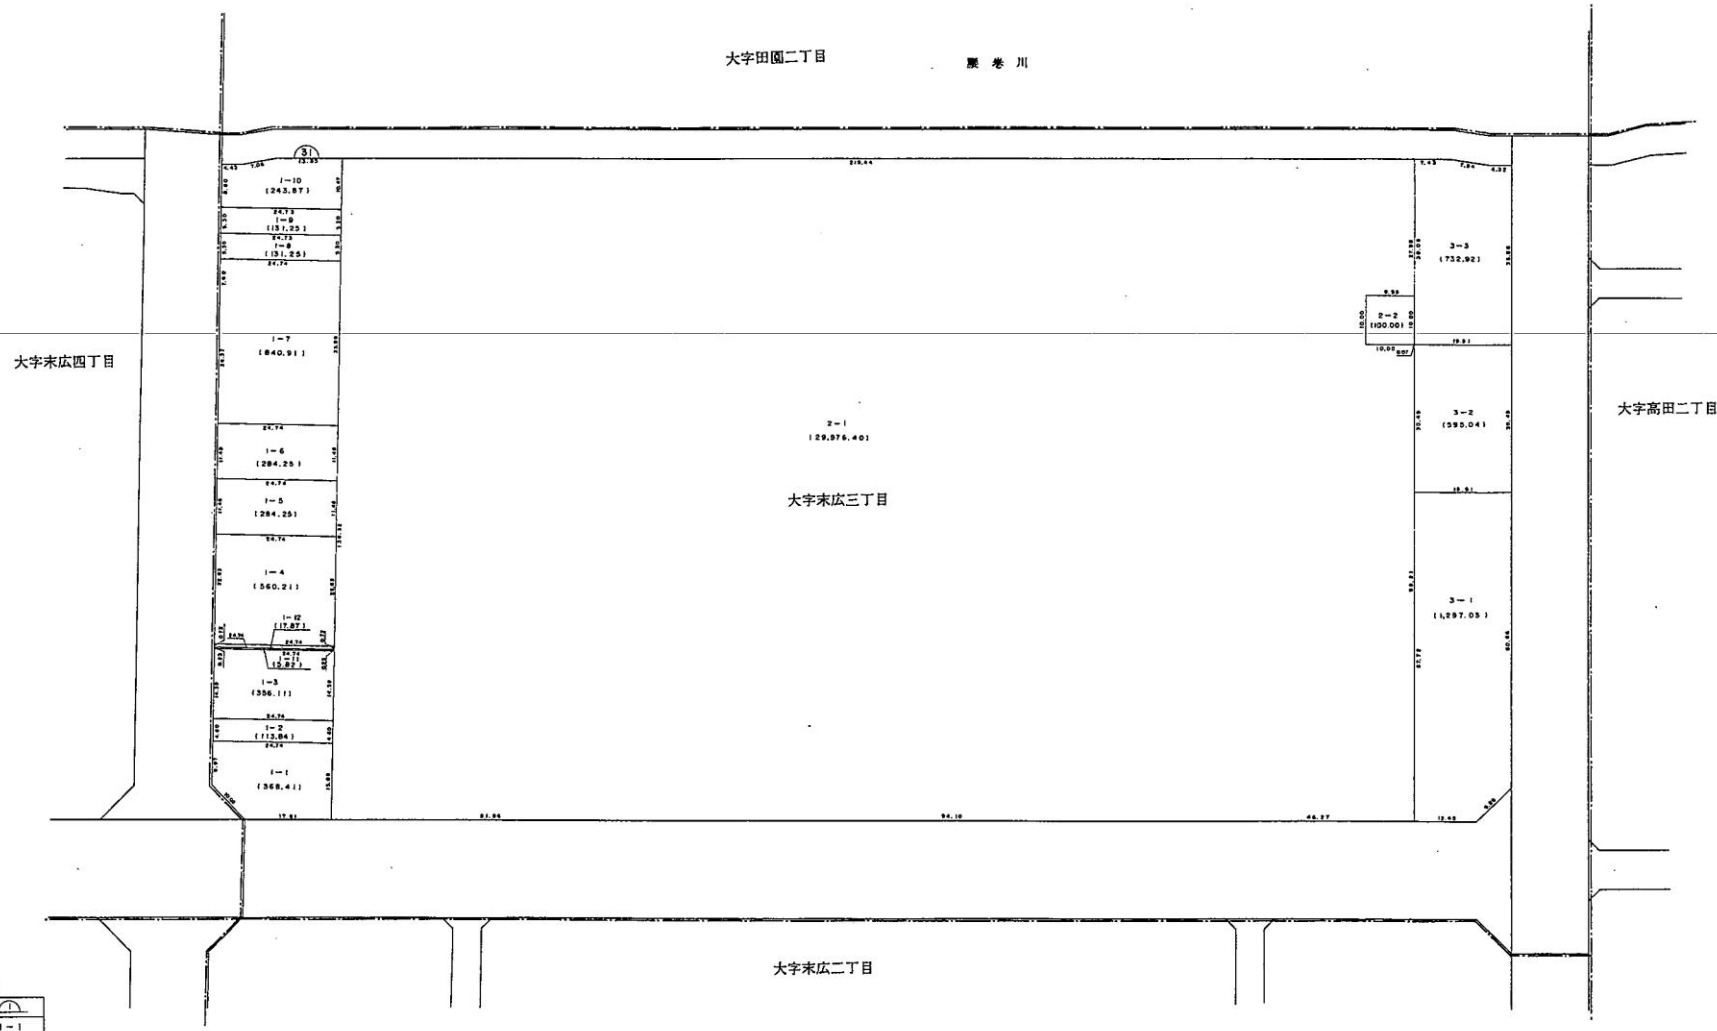

凡 例

街区番号	
地 積	1 - 1
地 積 (m ²)	230.00
辺 長 (m)	15.00
換地処分位置	