


# 換地図


S = 1 : 500

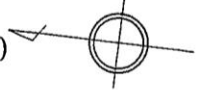

大字末広四丁目

大字末広五丁目

大字末広一丁目

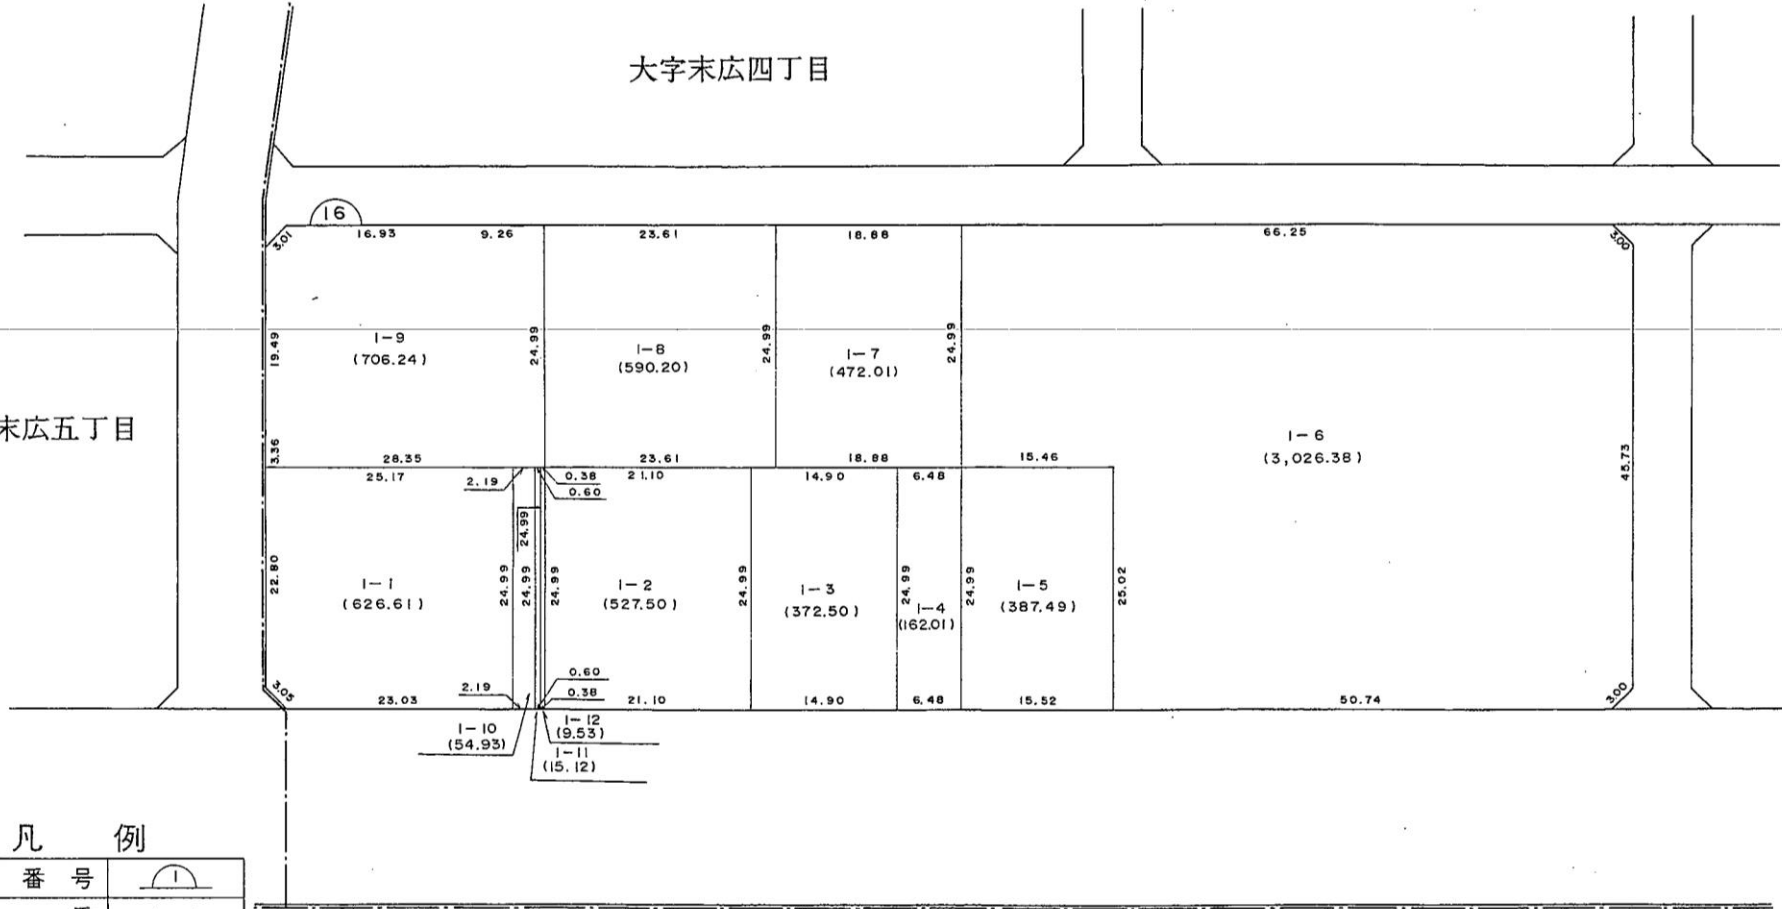


## 凡 例


街区番号	
地番	1-1
地積 (㎡)	230.00
辺長 (m)	5.00
換地処分の位置	

# 換地図

S = 1 : 500

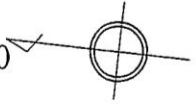

大字末広四丁目

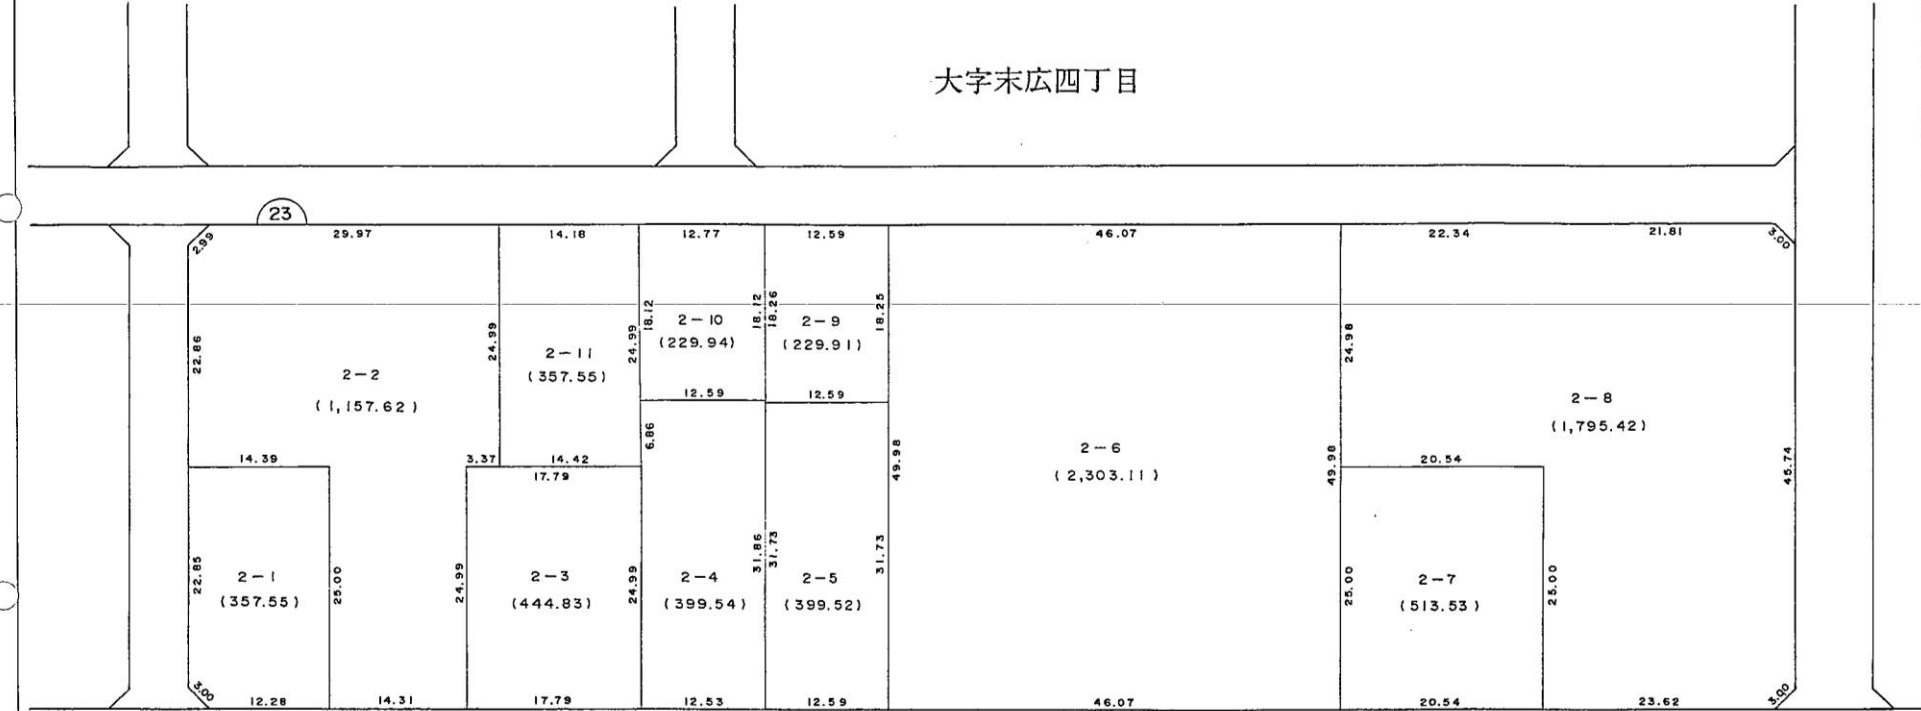


## 凡例

街区番号	
地番	1~1
地積 (m <sup>2</sup> )	230.00
辺長 (m)	5.00
換地処分の位置	


大字末広一丁目

# 換地 図

S = 1 : 500

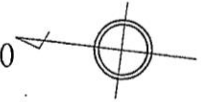

大字末広四丁目

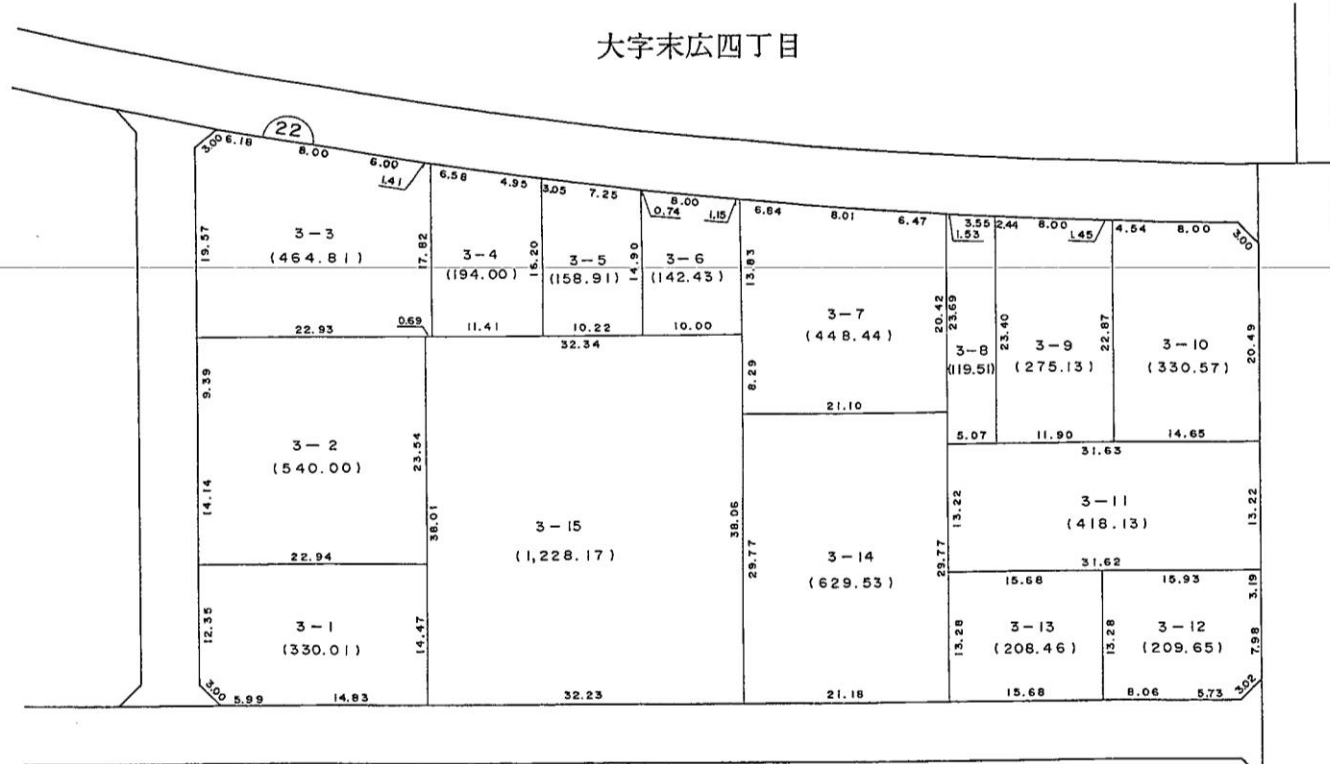


## 凡 例


街区番号	
地番	1-1
地積 (m <sup>2</sup> )	230.00
辺長 (m)	<u>5.00</u>
換地処分の位置	

# 換地 図

S = 1 : 500

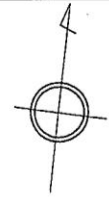

大字末広四丁目

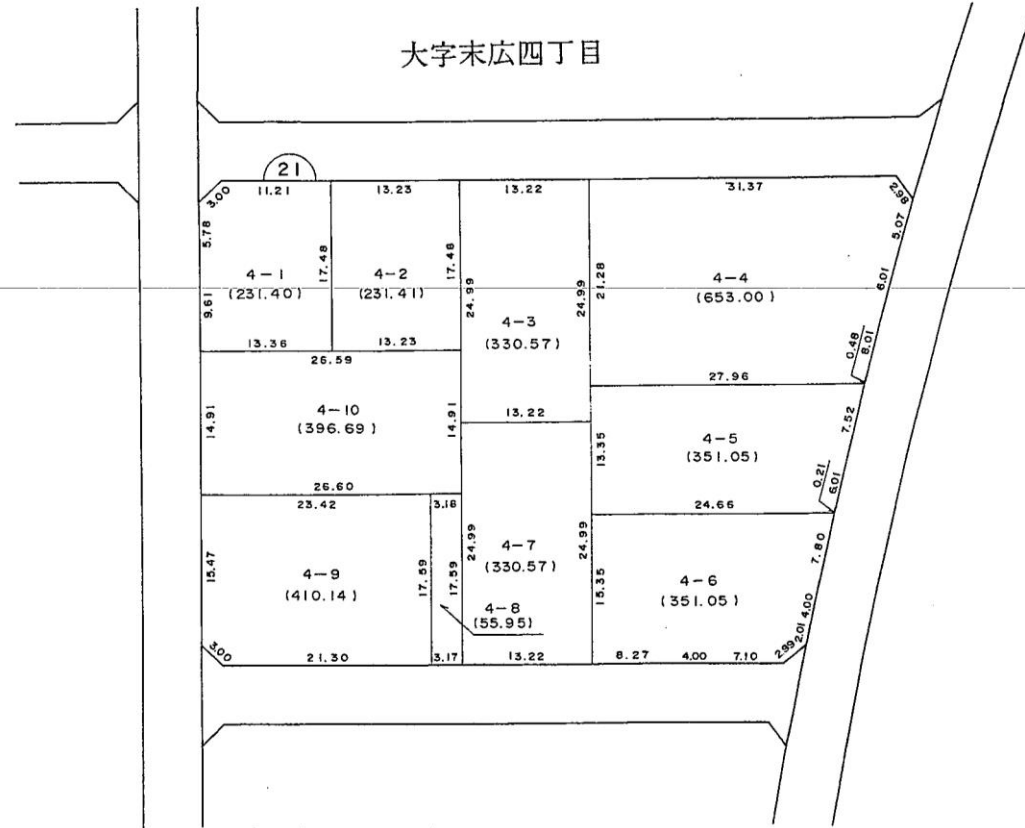


## 凡 例


街区番号	
地番	1~1
地積 (m <sup>2</sup> )	230.00
辺長 (m)	15.00
換地処分の位置	

# 換 地 図

S = 1 : 500

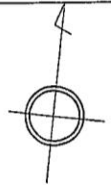

大字末広四丁目

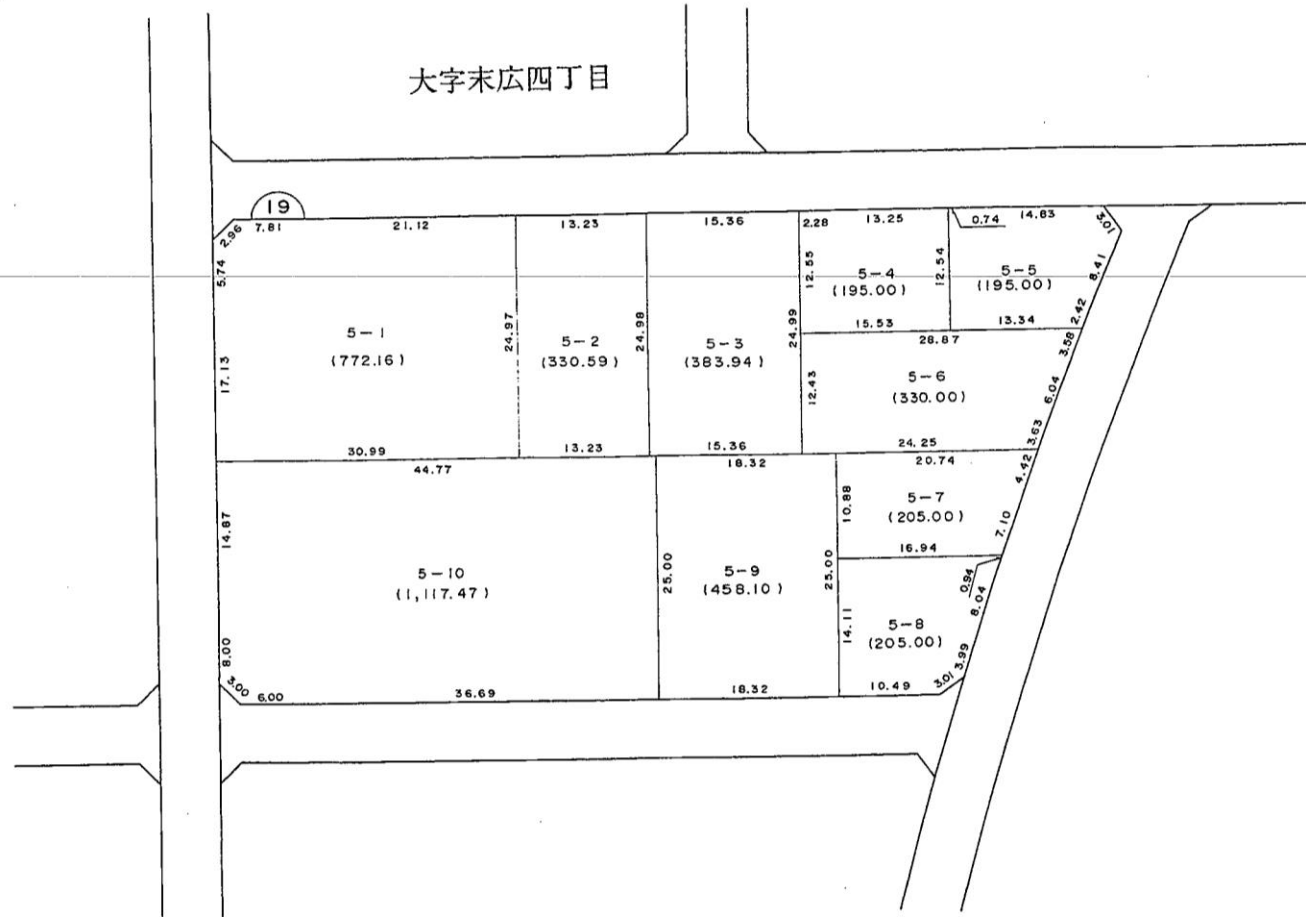


## 凡 例

街区番号	
地番	1~1
地積 (m²)	230.00
辺長 (m)	5.00
換地処分的位置	

# 換 地 図

S = 1 : 500

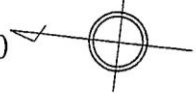


## 凡 例


街区番号	
地番	1~1
地積 (m²)	230.00
辺長 (m)	5.00
換地処分の位置	

# 換地図

S = 1 : 500

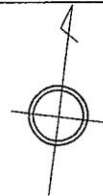

大字末広五丁目

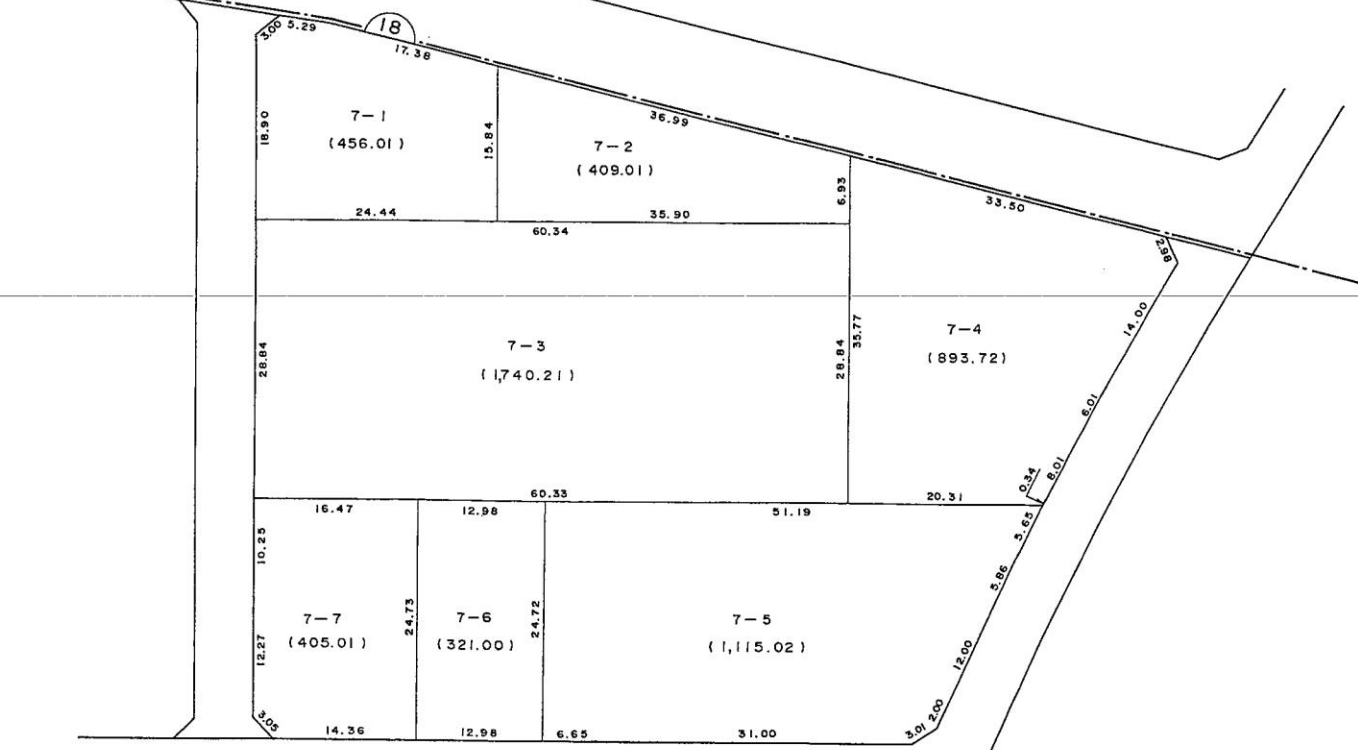


大字末広四丁目

## 凡 例


 
街区番号	
地番	1~1
地積 (m <sup>2</sup> )	230.00
辺長 (m)	5.00
換地処分的位置	

# 換地 図

S = 1 : 500 

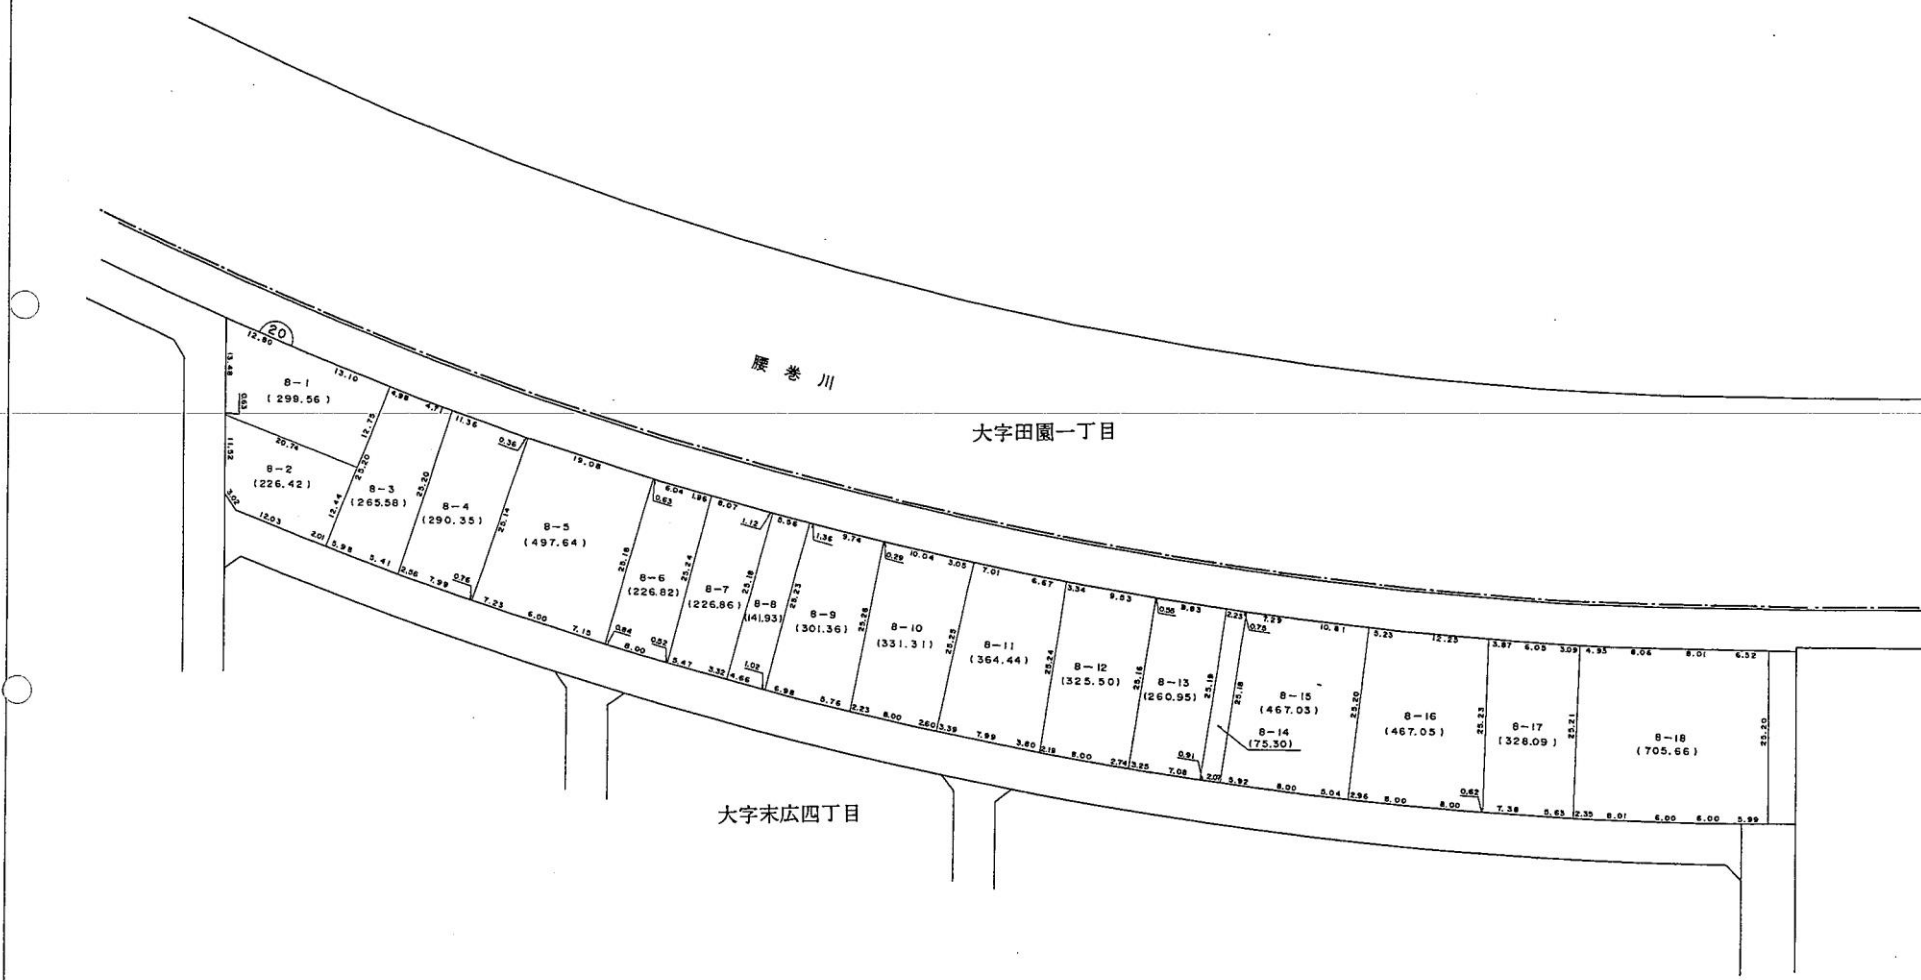

## 凡 例


街区番号	
地 番	1~1
地 積 (㎡)	230.00
辺 長 (m)	15.00
換地処分の位置	



# 換地図

S = 1 : 500 

大字田園一丁目

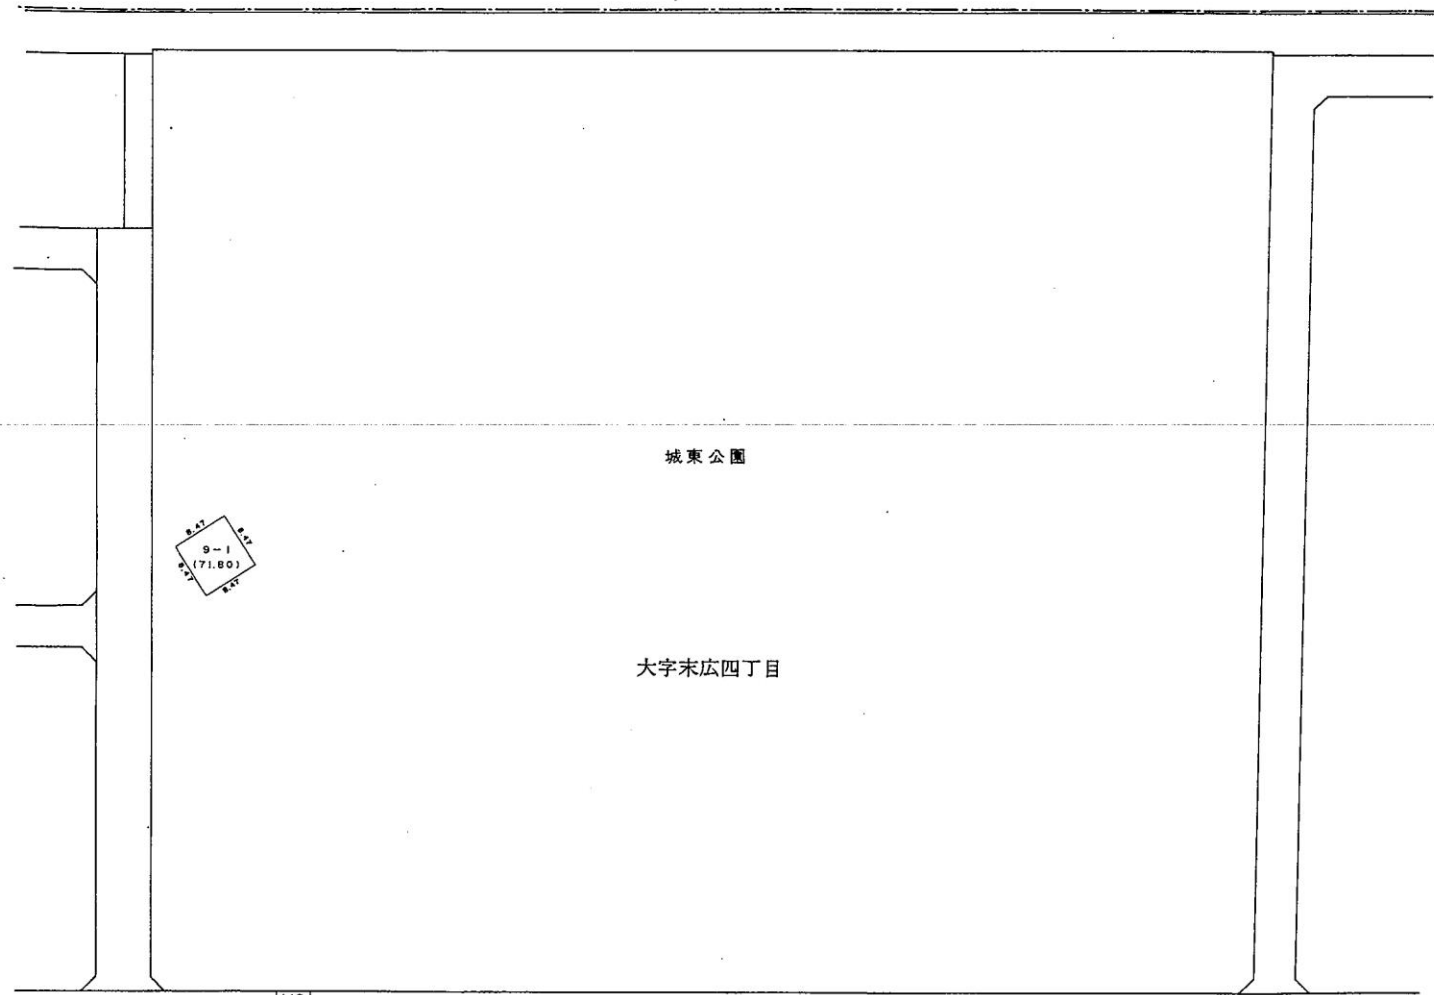



城東公園

大字末広四丁目

9-1  
(71.80)

12


## 凡例

街区番号	
地番	1~1
地積 (㎡)	230.00
辺長 (m)	15.00
換地処分的位置	

大字末広一丁目

# 換地図

S = 1 : 500

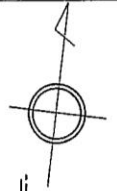

大字末広四丁目

大字末広  
一丁目

大字田園一丁目

大字末広  
二丁目

大字末広三丁目

凡 例

街区番号	
地番	1~1
地積 (㎡)	230.00
辺長 (m)	5.00
換地処分的位置	

