


換地図

S = 1 : 500


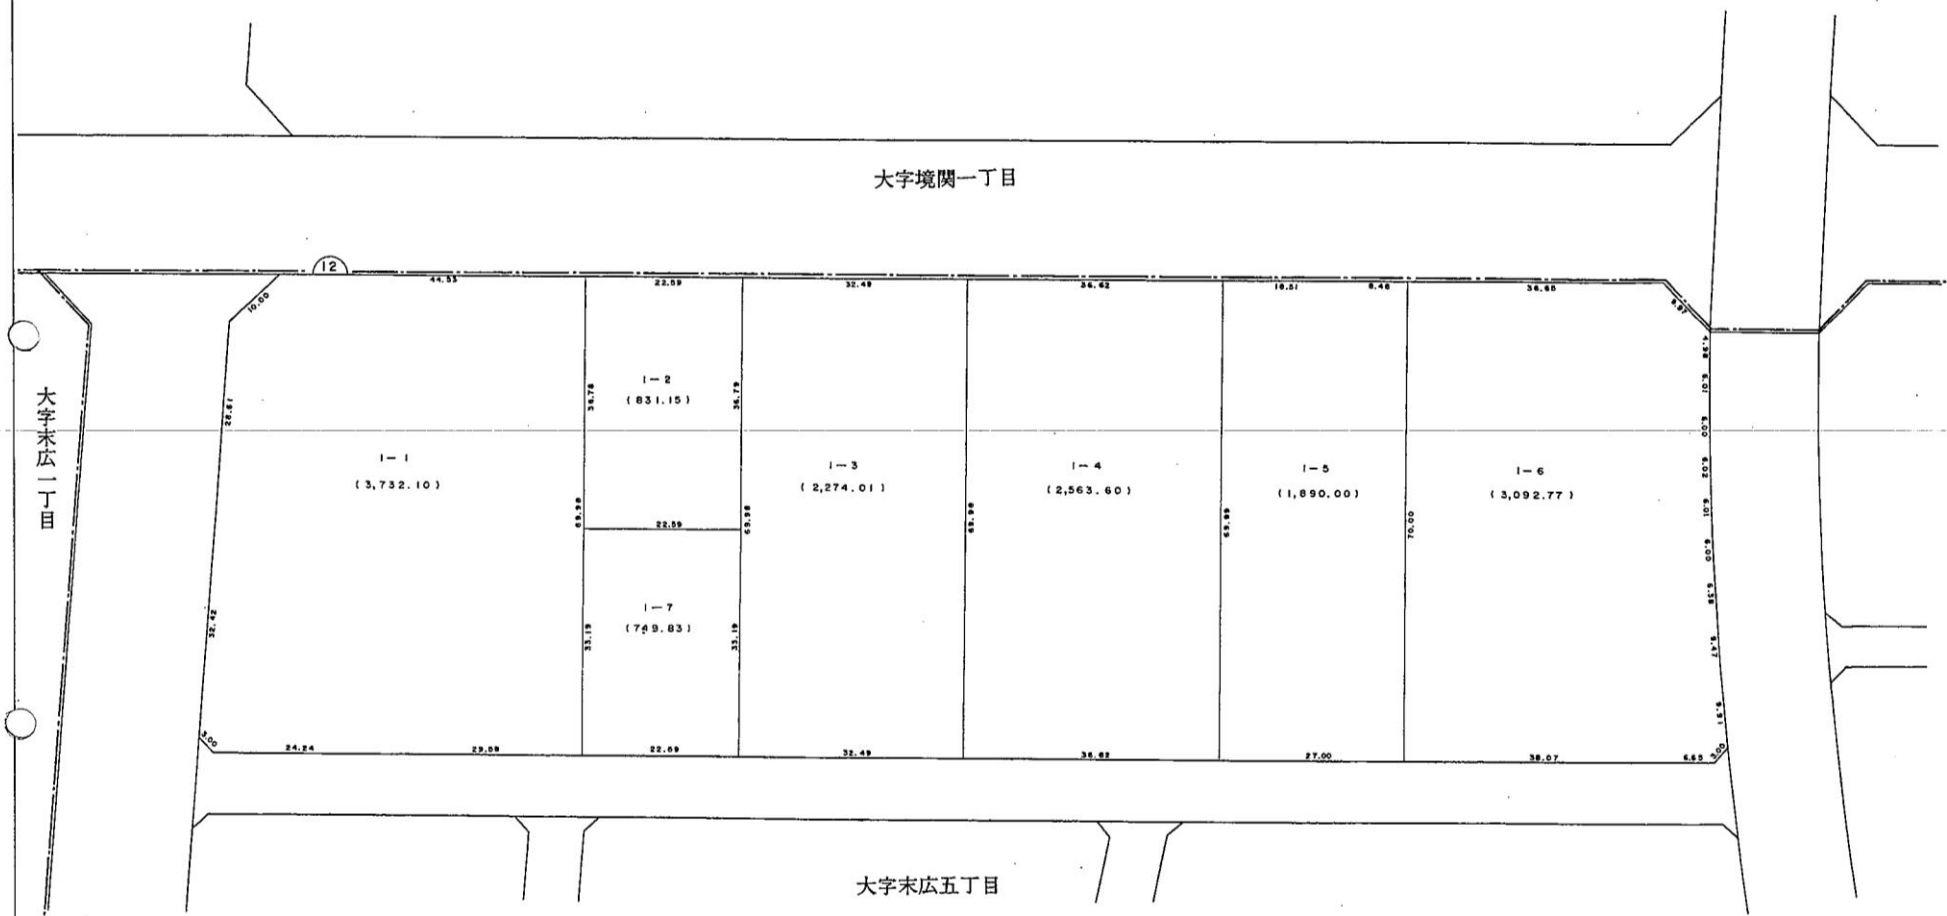


凡例

| | |
|---------|--------|
| 街区番号 | |
| 地番 | 1-1 |
| 地積 (㎡) | 230.00 |
| 辺長 (m) | 15.00 |
| 換地処分的位置 | |

換地図

S = 1 : 500

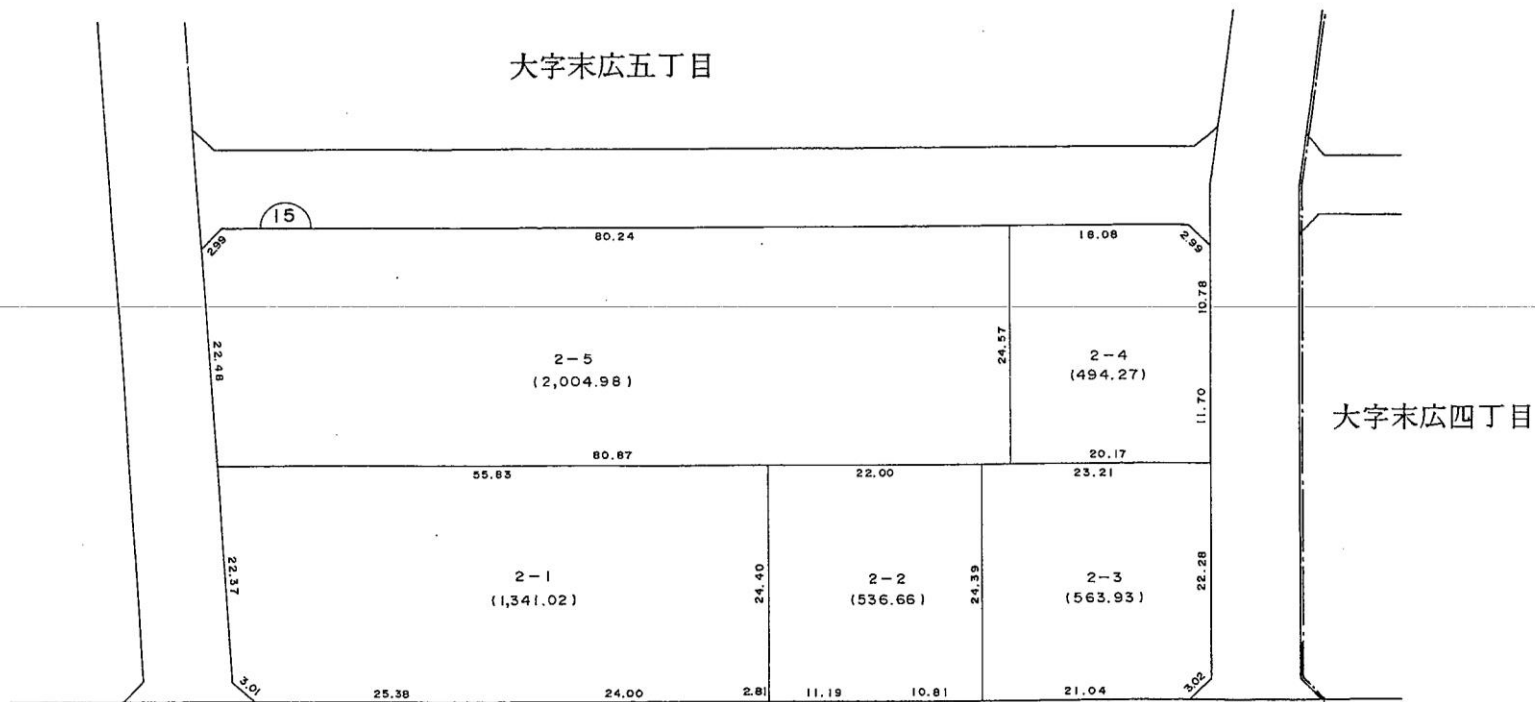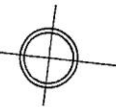

凡例

| | |
|---------|--------|
| 街区番号 | |
| 地番 | 1~1 |
| 地積 (m²) | 230.00 |
| 辺長 (m) | 15.00 |
| 換地処分の位置 | |


大字末広一丁目

換地図

S = 1 : 500



大字末広五丁目

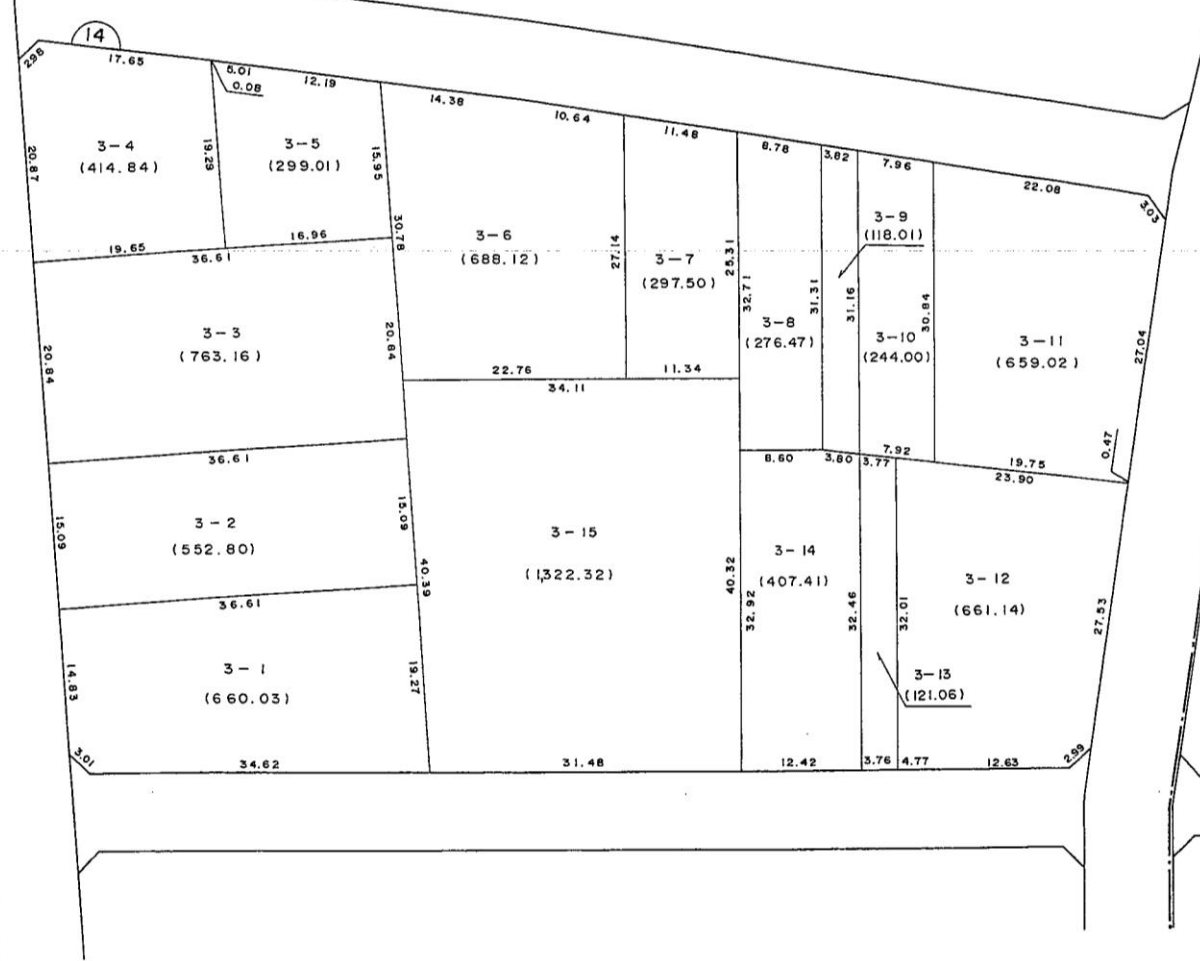


大字末広四丁目

凡 例


| | |
|----------------------|--------|
| 街区番号 | |
| 地番 | 1~1 |
| 地積 (m ²) | 230.00 |
| 辺長 (m) | 5.00 |
| 換地処分的位置 | |

換地 図


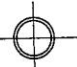
S = 1 : 500 

大字末広五丁目

大字末広四丁目


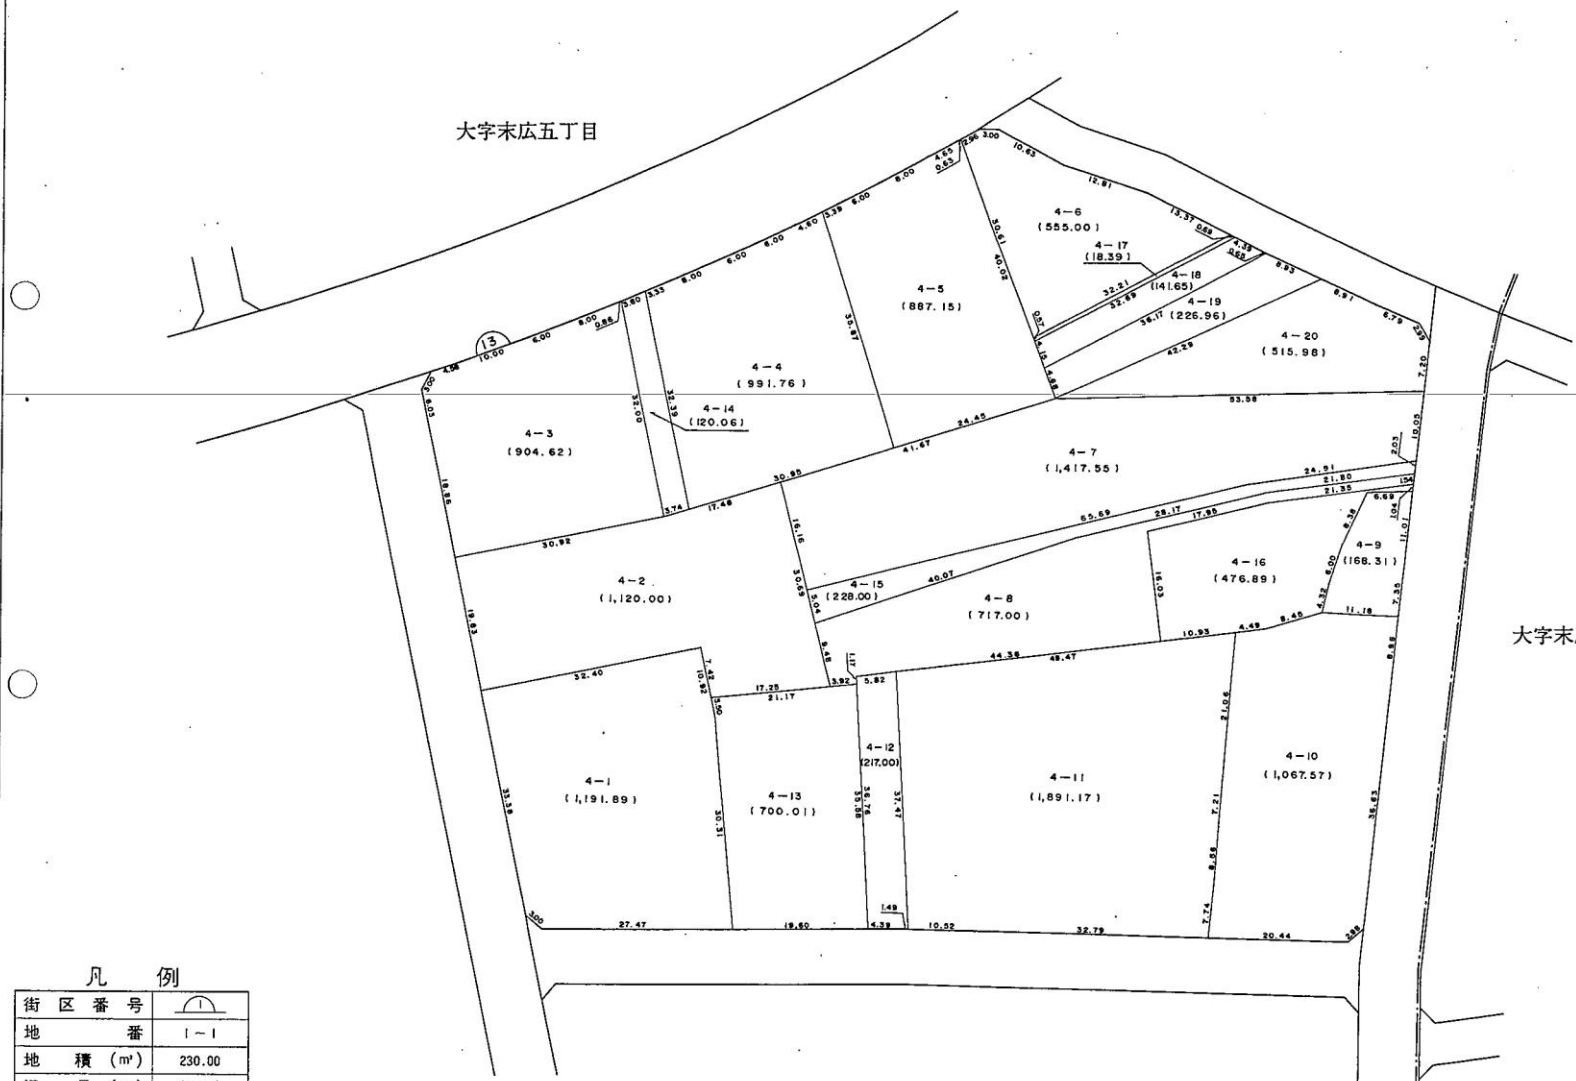


凡 例
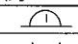 
| | |
|---------|---|
| 街区番号 |  |
| 地番 | 1-1 |
| 地積 (㎡) | 230.00 |
| 辺長 (m) | 15.00 |
| 換地処分的位置 |  |

換地図

S = 1 : 500

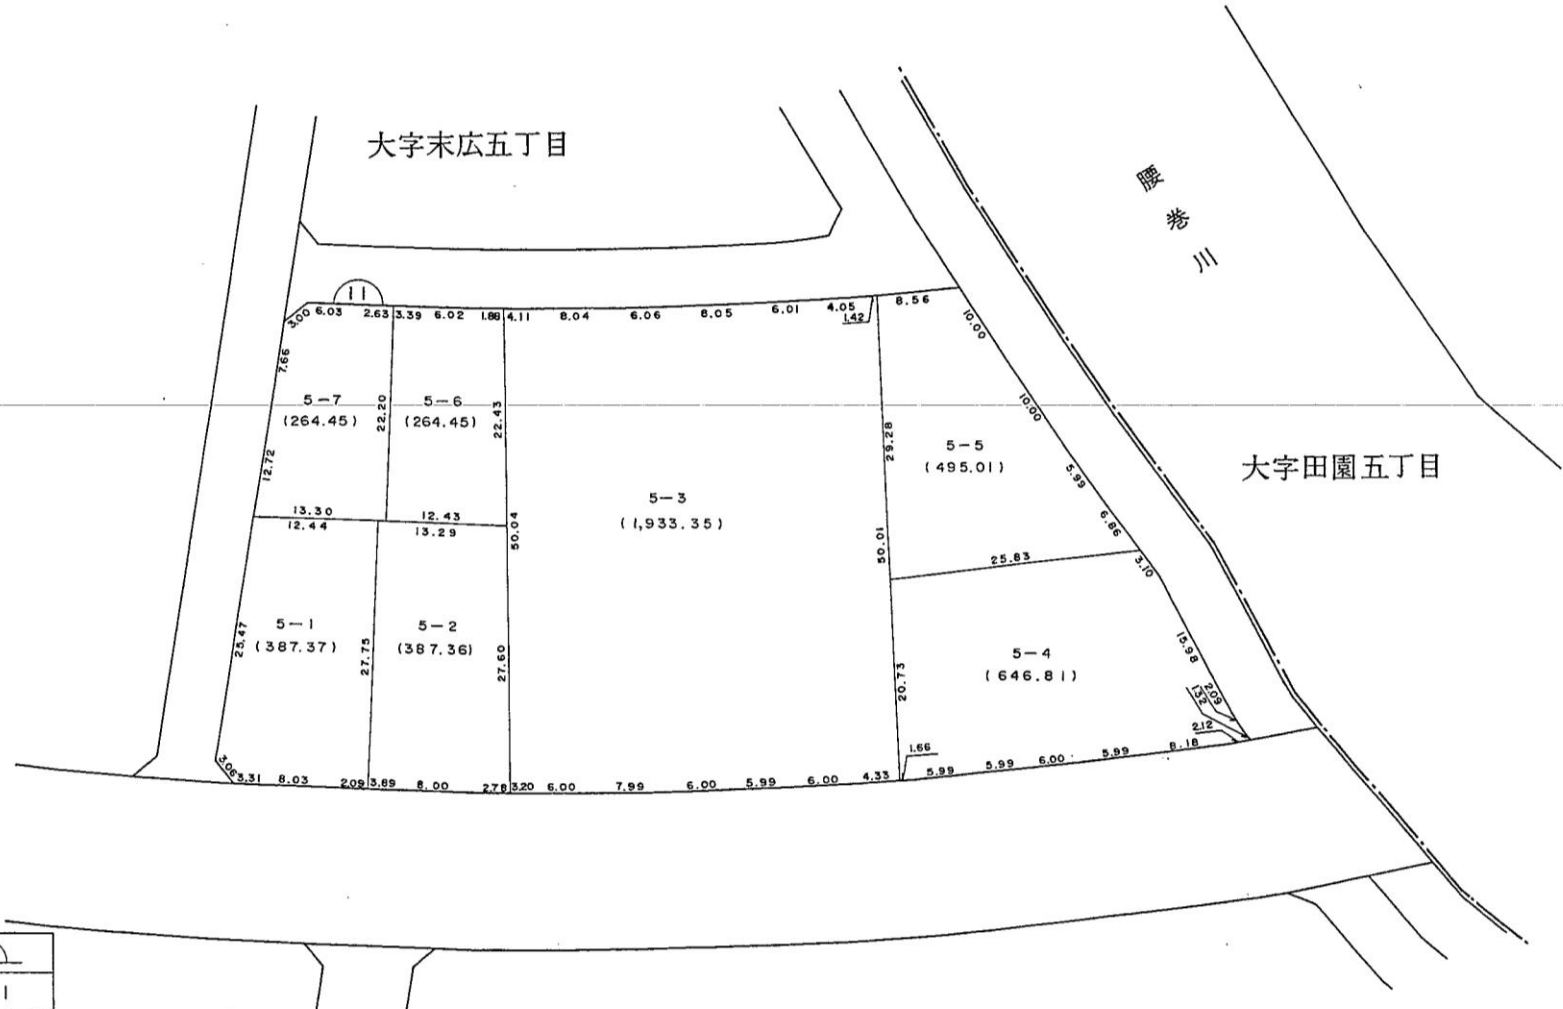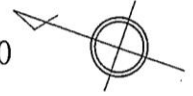

凡 例

| | |
|----------------------|--------|
| 街区番号 | |
| 地番 | 1~1 |
| 地積 (m ²) | 230.00 |
| 辺長 (m) | 5.00 |
| 換地処分の位置 | |

換地図

S = 1 : 500



大字境関一丁目




大字末広五丁目

凡 例


| | |
|----------|--------|
| 街区番号 | |
| 地 番 | 1-1 |
| 地 積 (m²) | 230.00 |
| 辺 長 (m) | 5.00 |
| 換地処分的位置 | |

換地 図

S = 1 : 500

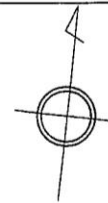

大字末広五丁目


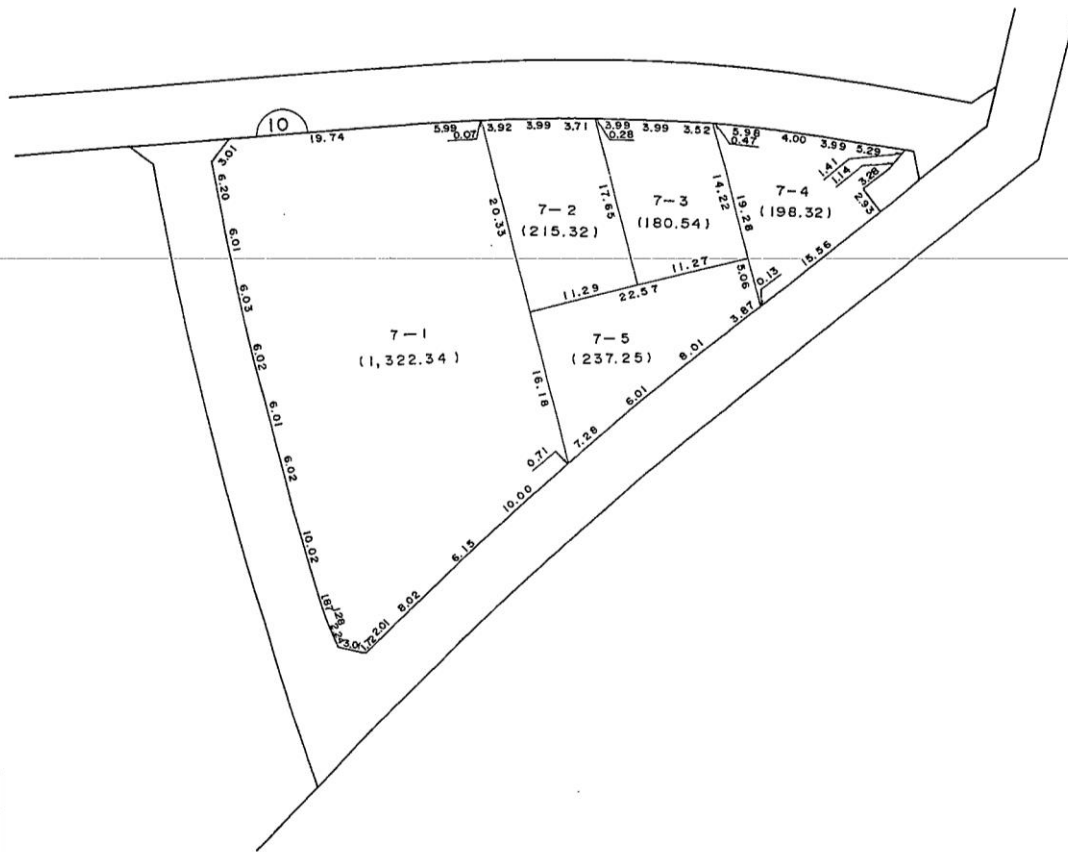


凡 例

| | |
|----------------------|--------|
| 街区番号 | |
| 地番 | 1~1 |
| 地積 (m ²) | 230.00 |
| 辺長 (m) | 5.00 |
| 換地処分の位置 | |

換地 図

S = 1 : 500

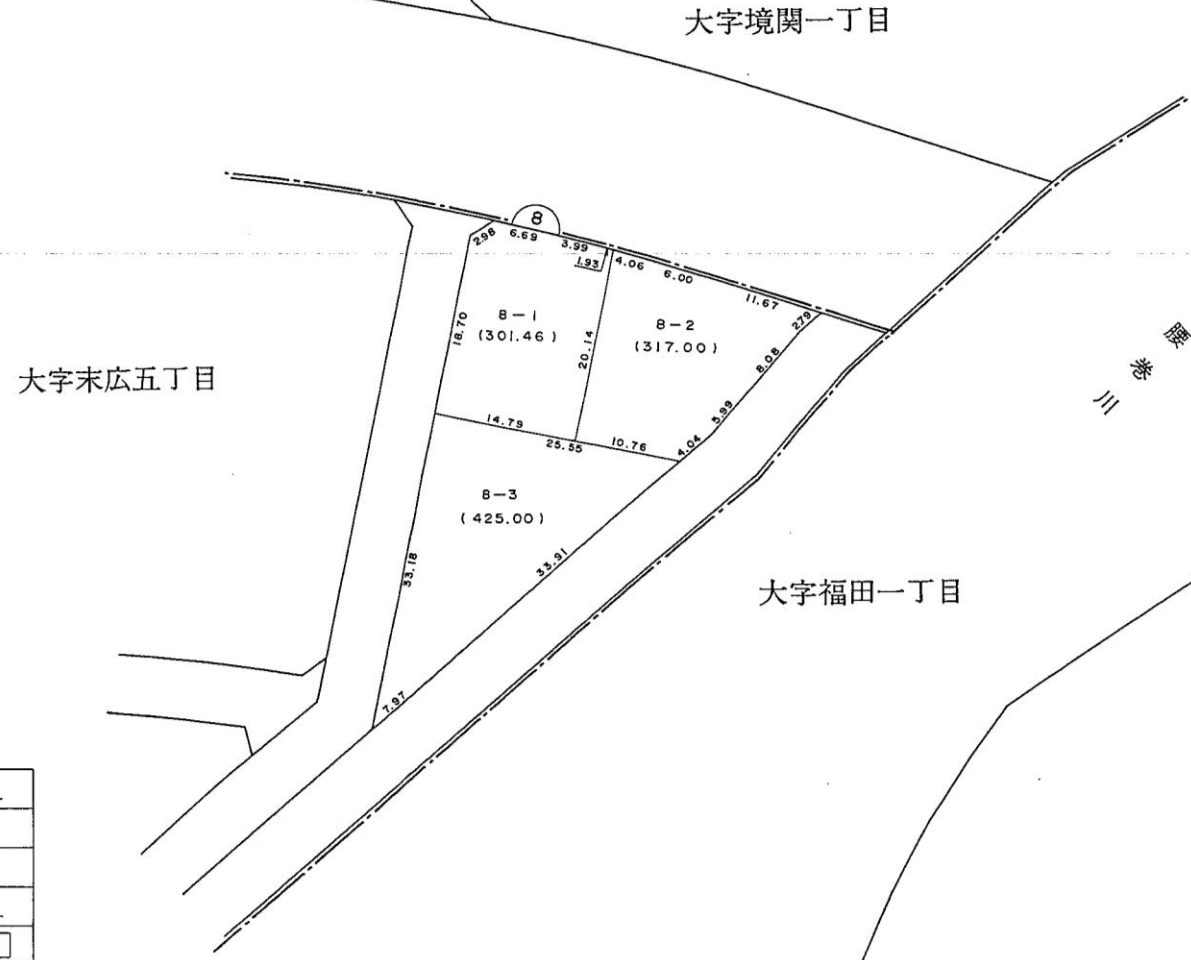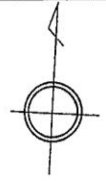

凡 例

| | |
|----------------------|--------|
| 街区番号 | |
| 地番 | 1~1 |
| 地積 (m ²) | 230.00 |
| 辺長 (m) | 5.00 |
| 換地処分的位置 | |