





※：既存石綿含有みなし材を示す。

・本工事に先立ち、アスファルトルーフィング及び防水シートの石綿含有分析調査（定性分析）を行う。なお、調査の結果、石綿含有が確認された場合、監督員及び発注者と協議を行う。

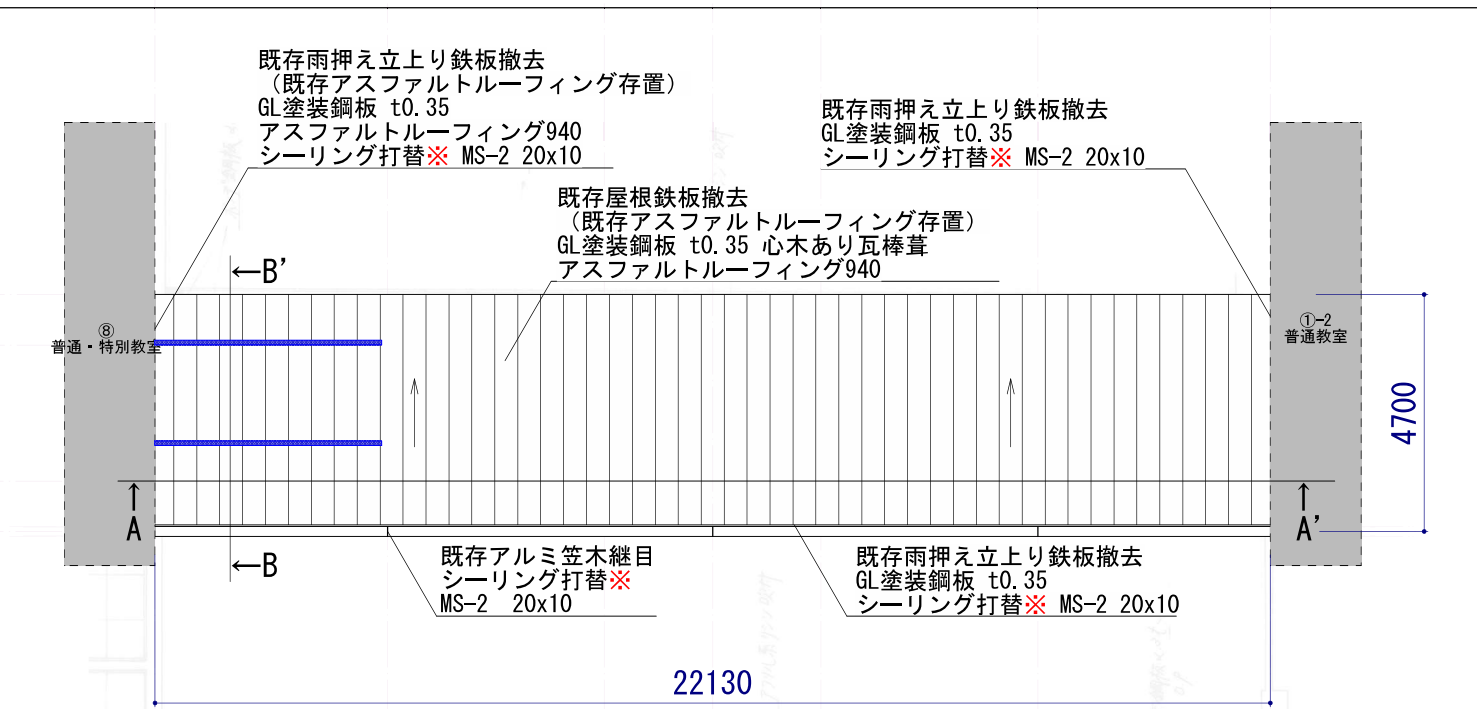


屋根伏図 S=1/150


- 《凡例》
- ※ : 既存石綿含有みなし材を示す
 - 〰 : シーリング打替※ MS-2 20x10
 - : 雪止めアンクル取付 L40 t5.0 亜鉛めっき 配置は現場指示による

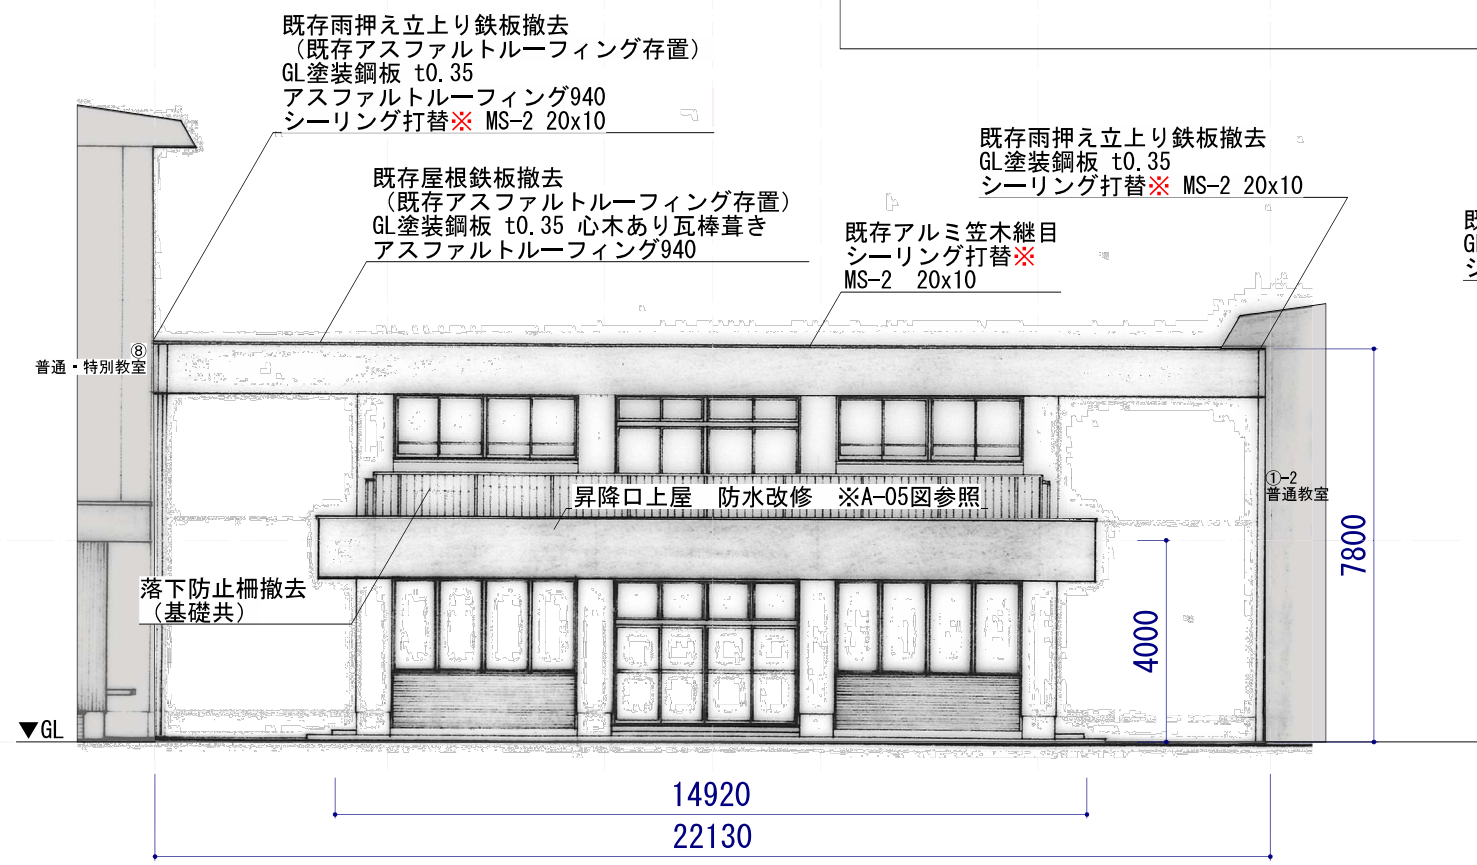


西側立面図 S=1/150

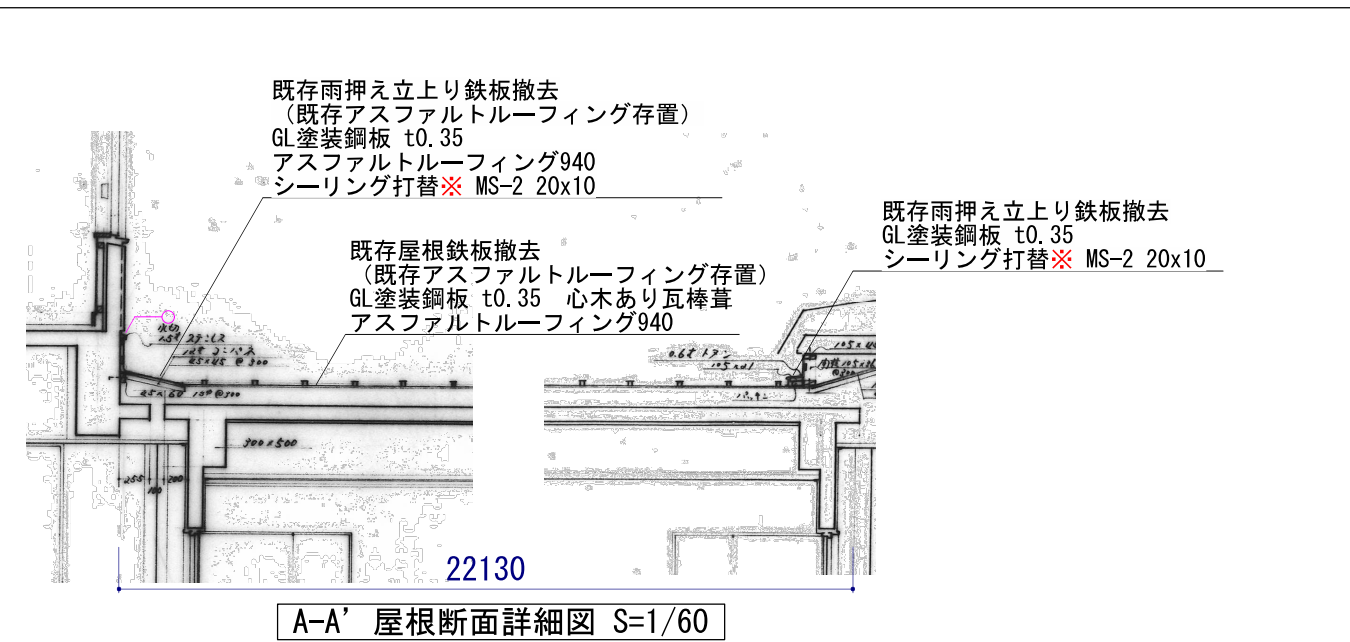

A-A' 屋根断面詳細図 S=1/60





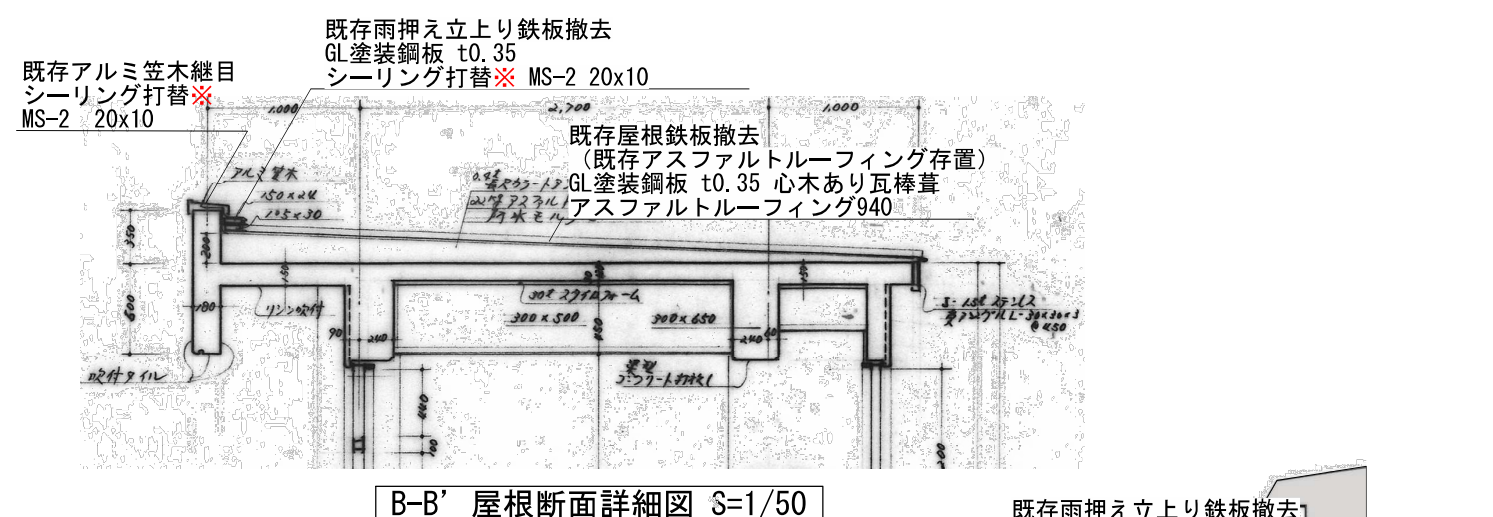


B-B' 屋根断面詳細図 S=1/50

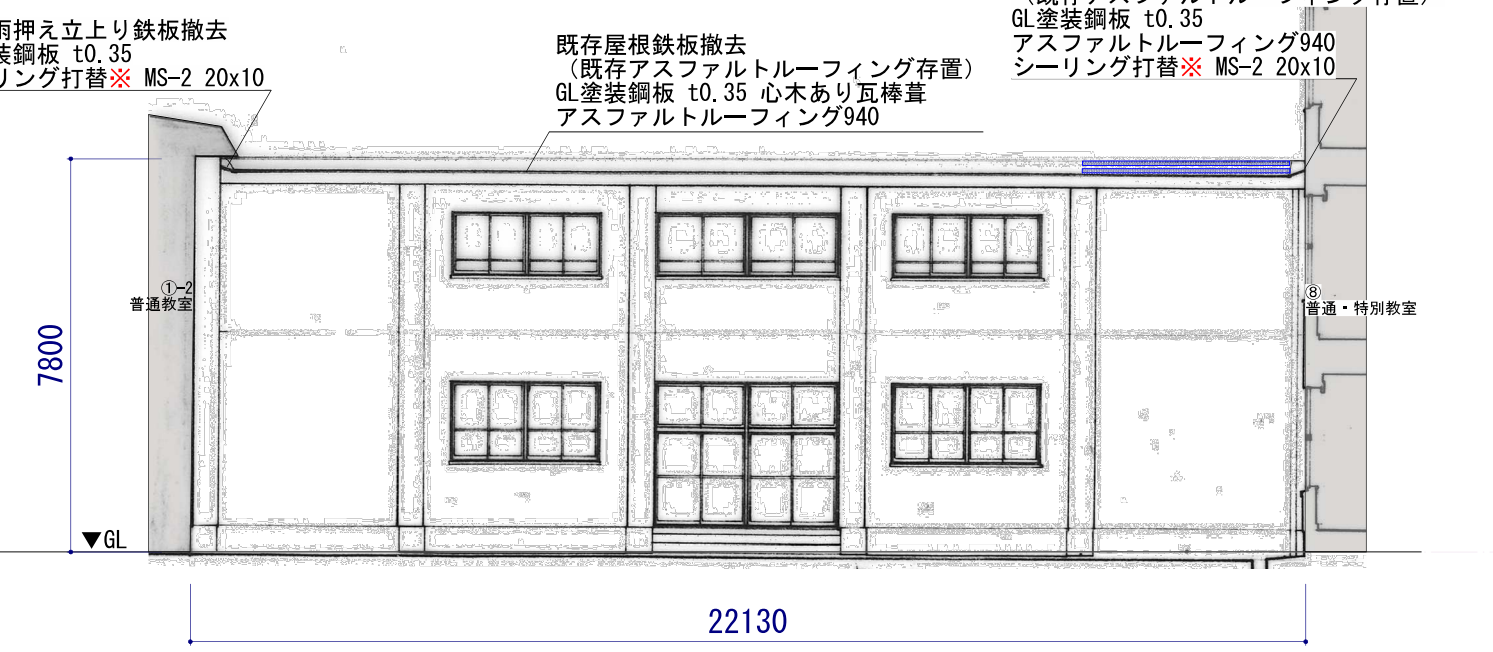



東側立面図 S=1/150

⑦ 昇降口渡廊下

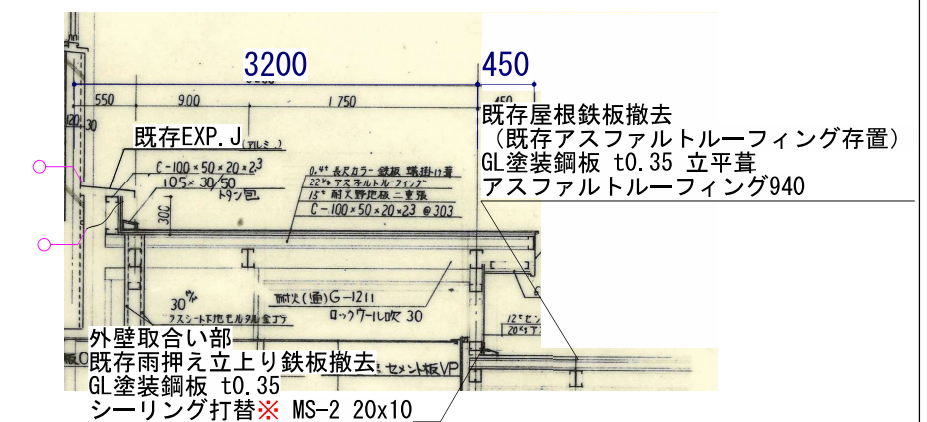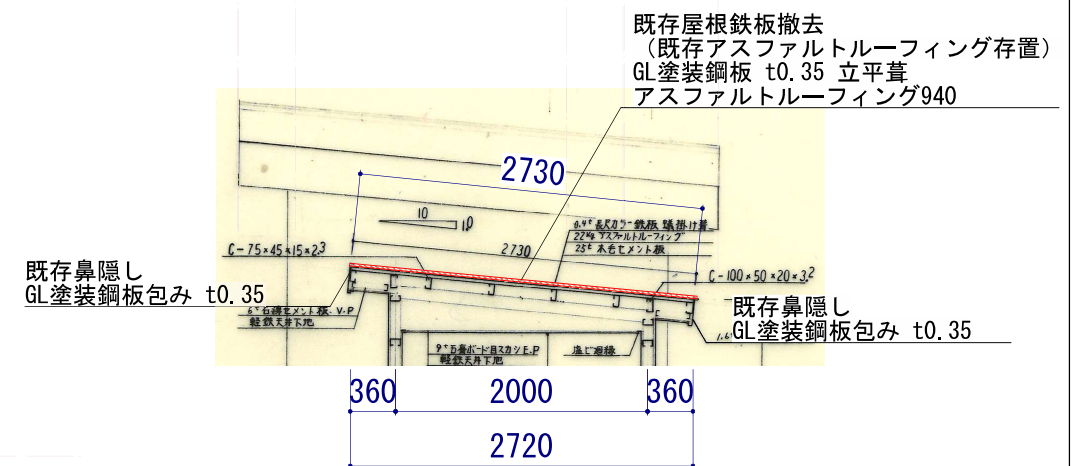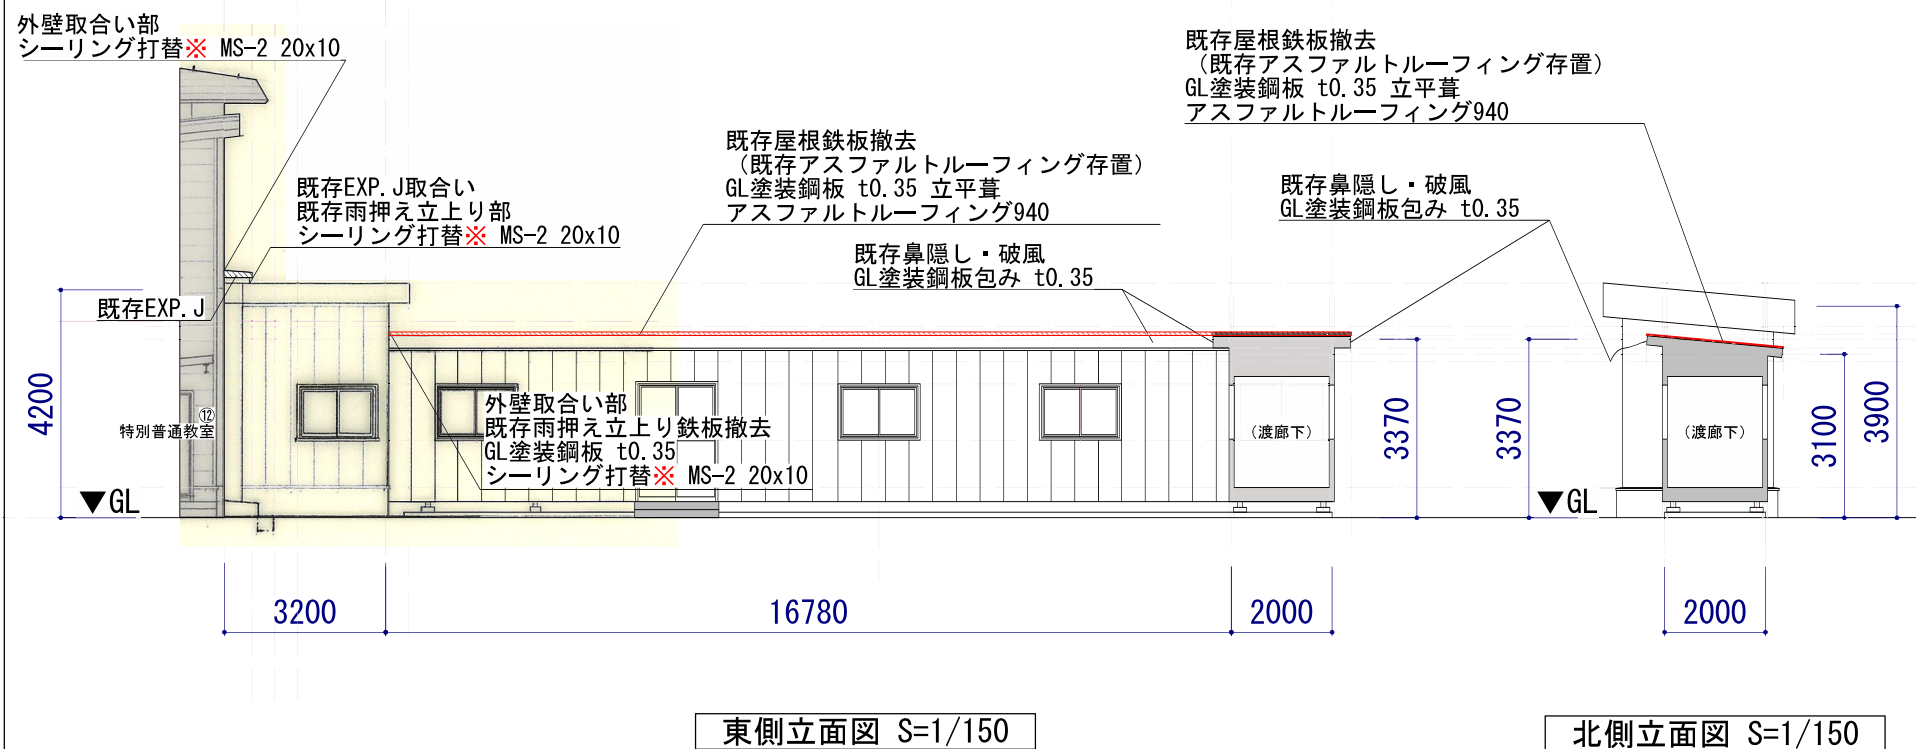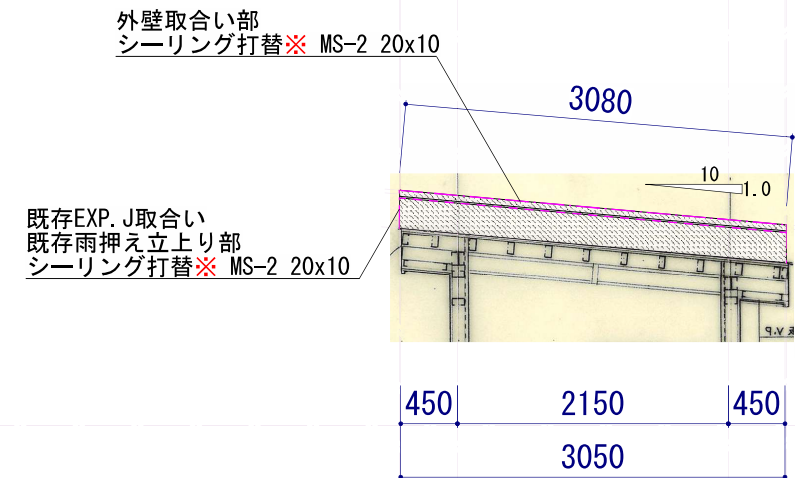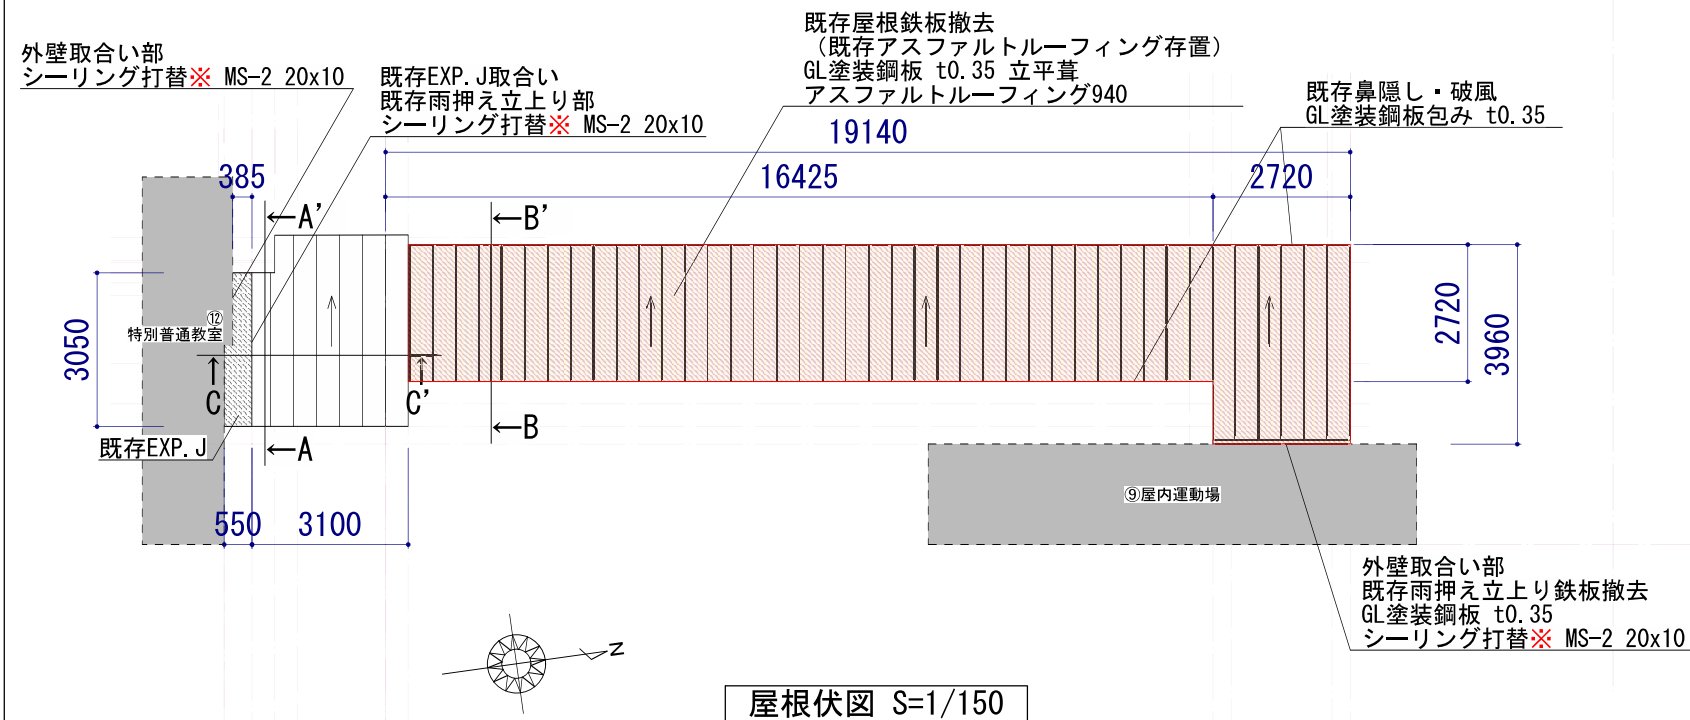

⑩ 渡廊下






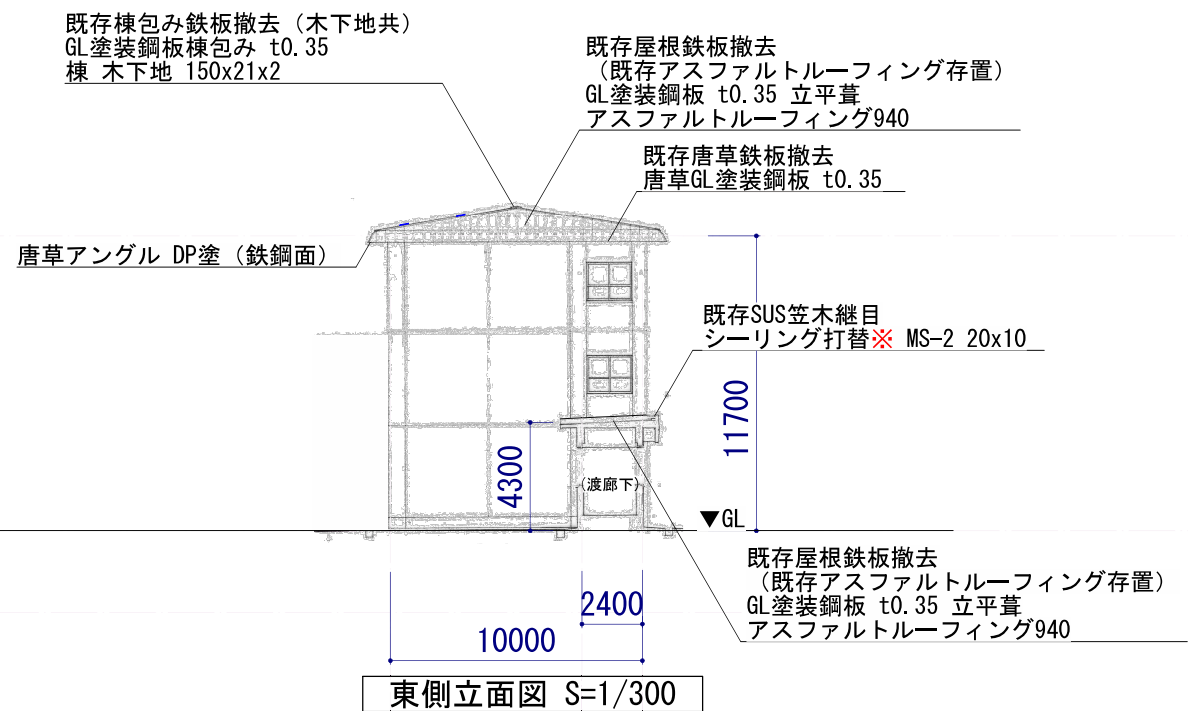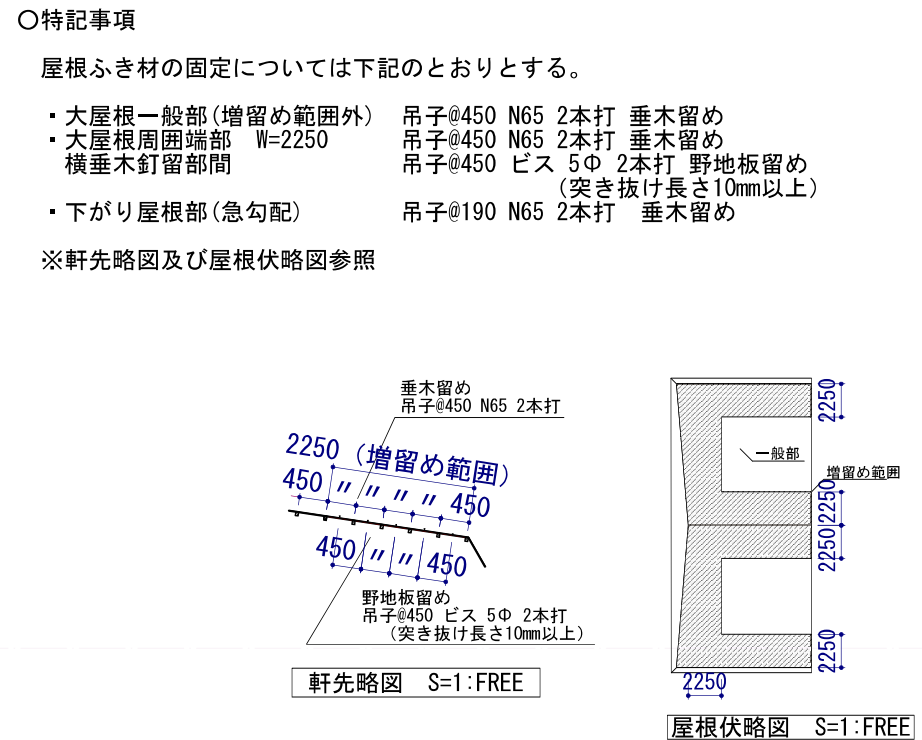

アルミ複合板t3.0
□-350x350
外部から取付
シーリング MS-2 15x10
アルミリベット

■ : 雪止めアングル取付
L40 t5.0 亜鉛めっき
配置は現場指示による

⑪ 普通・特別教室
⑬ 渡廊下

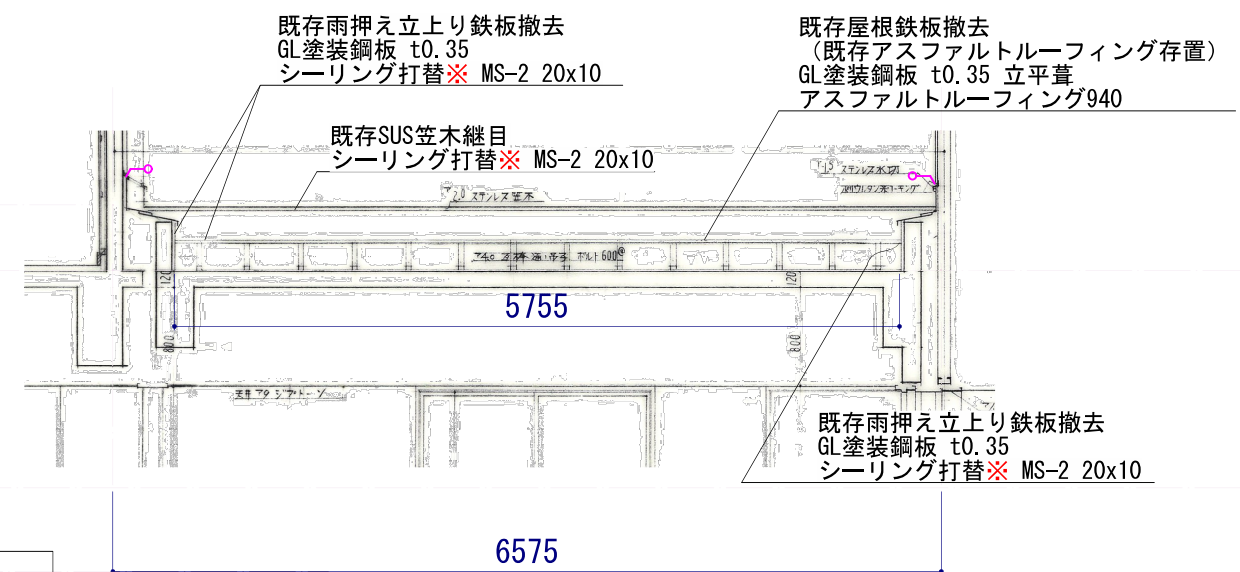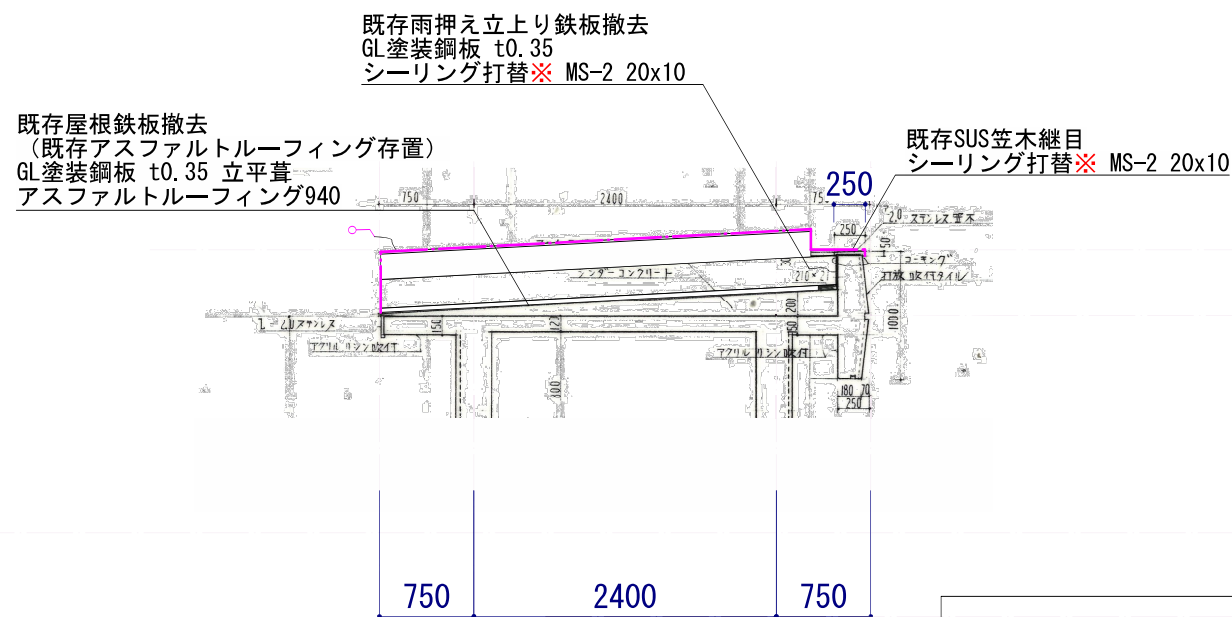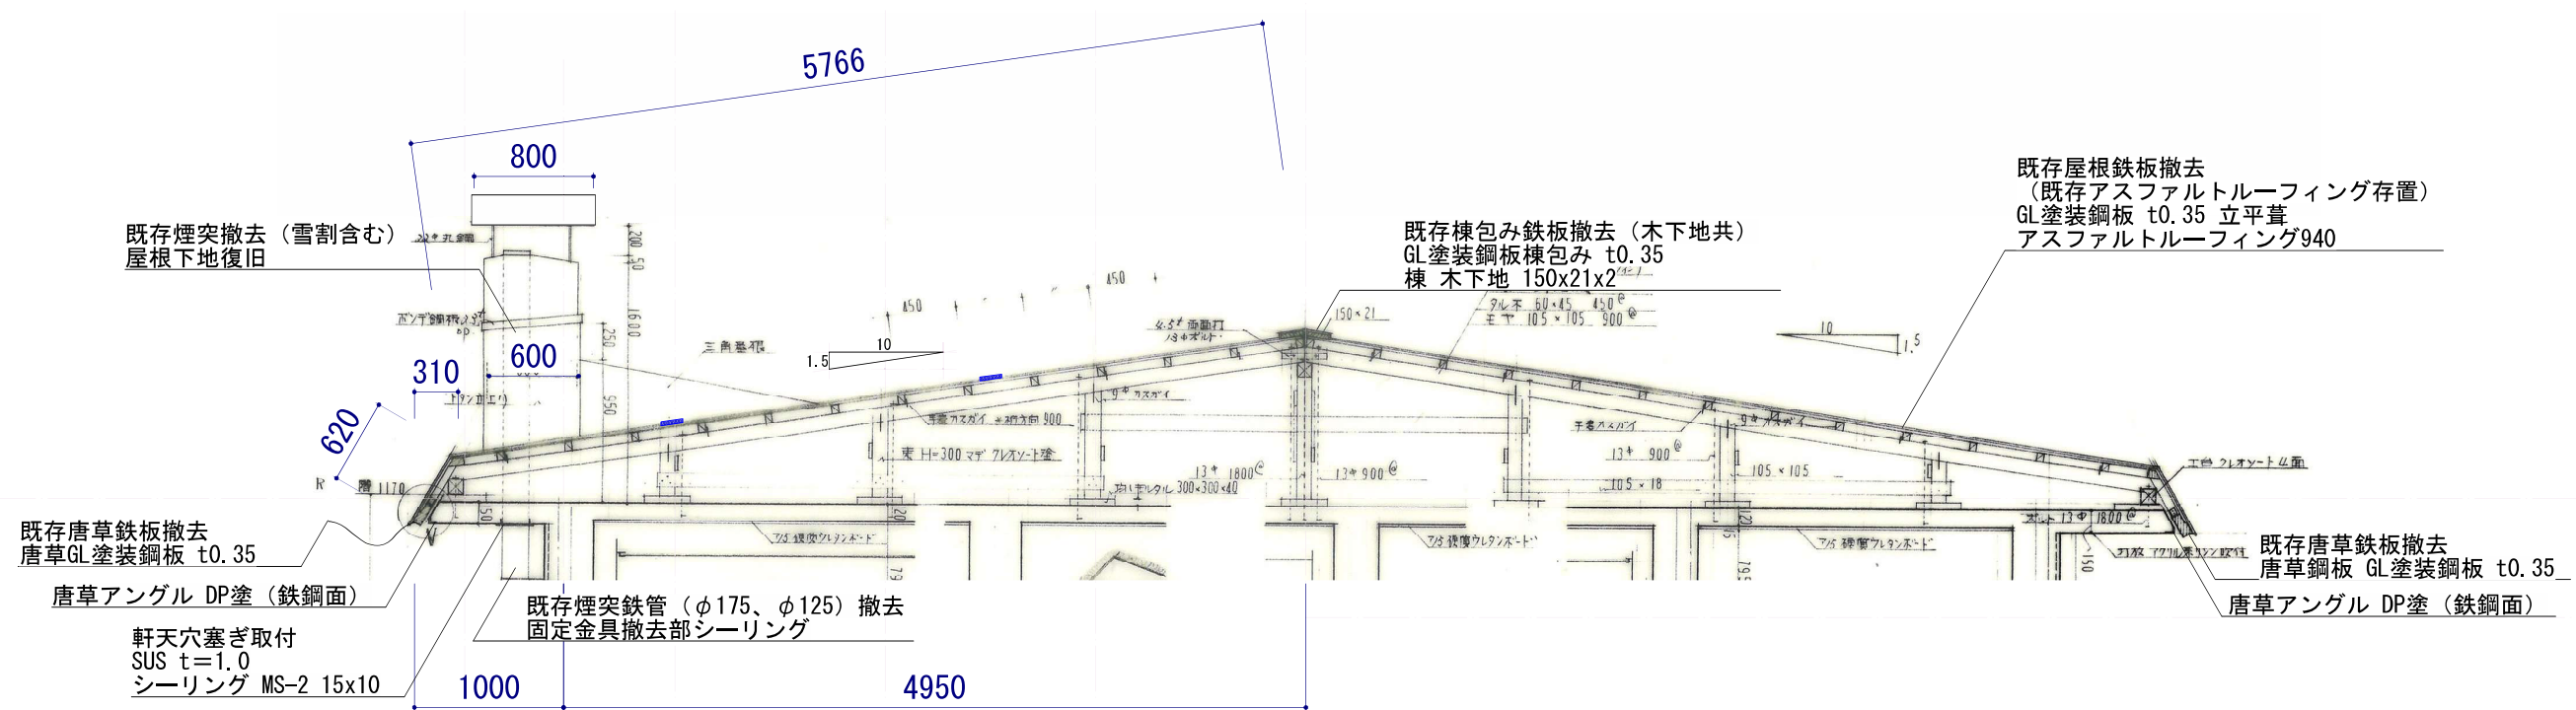

《凡例》

※ : 既存石綿含有みなし材を示す

— — — — — : シーリング打替※ MS-2 20x10

■: 雪止めアングル取付
L40 t5.0 亜鉛めっき
配置は現場指示による

⑪ 普通・特別教室
⑬ 渡廊下