


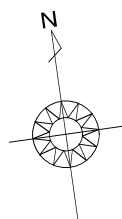


● ルーフドレン取替
《防水改修仕様》による

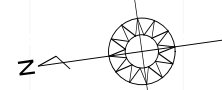

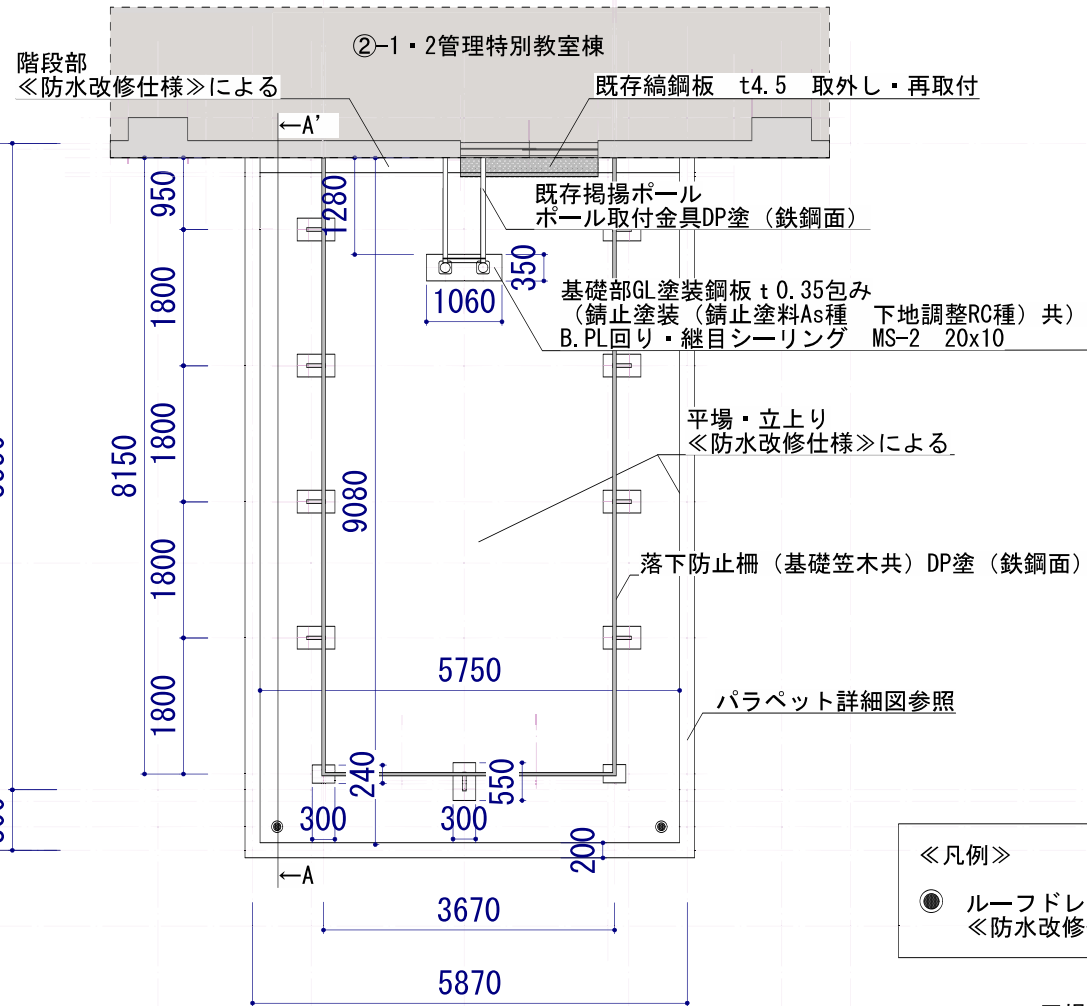

屋根伏図 S=1/100

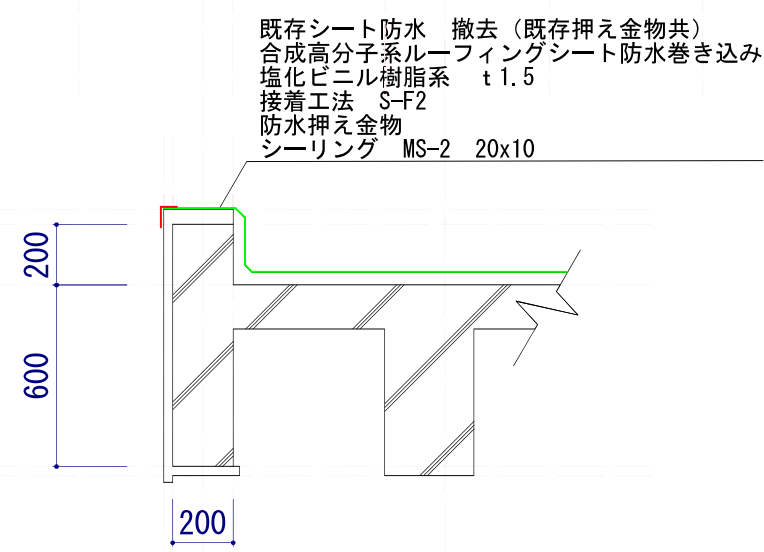

パラペット詳細図 S=1/25

《防水改修仕様》

【平場】
既存シート防水 存置
水洗い・清掃
絶縁用シート
合成高分子系ルーフィングシート防水
塩化ビニル樹脂系 t2.0
機械的固定工法 S-M2

【立上り
(外壁取合い部、階段部、落下防止柵・掲揚ポール基礎部)】
既存シート防水 撤去 (既存押え金物共)
合成高分子系ルーフィングシート防水
塩化ビニル樹脂系 t2.0
接着工法 S-F2
防水押え金物
シーリング打替※ MS-2 20x10

【立上り(パラペット部)】
既存シート防水 撤去 (既存押え金物共)
合成高分子系ルーフィングシート防水巻込み
塩化ビニル樹脂系 t2.0
接着工法 S-F2
防水押え金物


【ルーフトレン】
既存ルーフトレンφ100 縦型 撤去
改修用ドレンφ100 塩ビ 鋼製ストレーナー
(ポリマーセメントモルタル成形共)

《塗装・その他》

【落下防止柵 (基礎笠木共)・掲揚ポール取付金具】
耐候性塗料 (DP) 塗 (鉄鋼面)
2級 2回塗 錆止塗料Es種 下地調整RC種


【掲揚ポール基礎】
GL塗装鋼板 t0.35包み
(錆止塗装 (錆止塗料As種 下地調整RC種) 共)
B.PL回り・継目シーリング MS-2 20x10

※：石綿含有みなし材を示す。

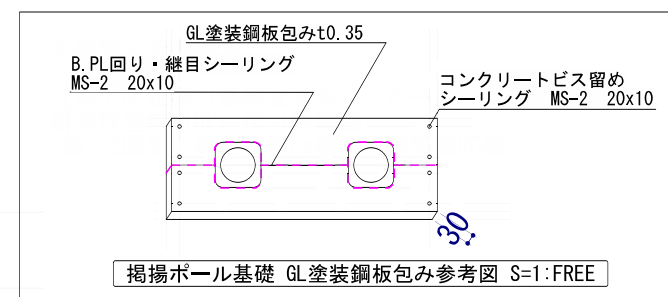

《凡例》

● ルーフトレン取替
《防水改修仕様》による

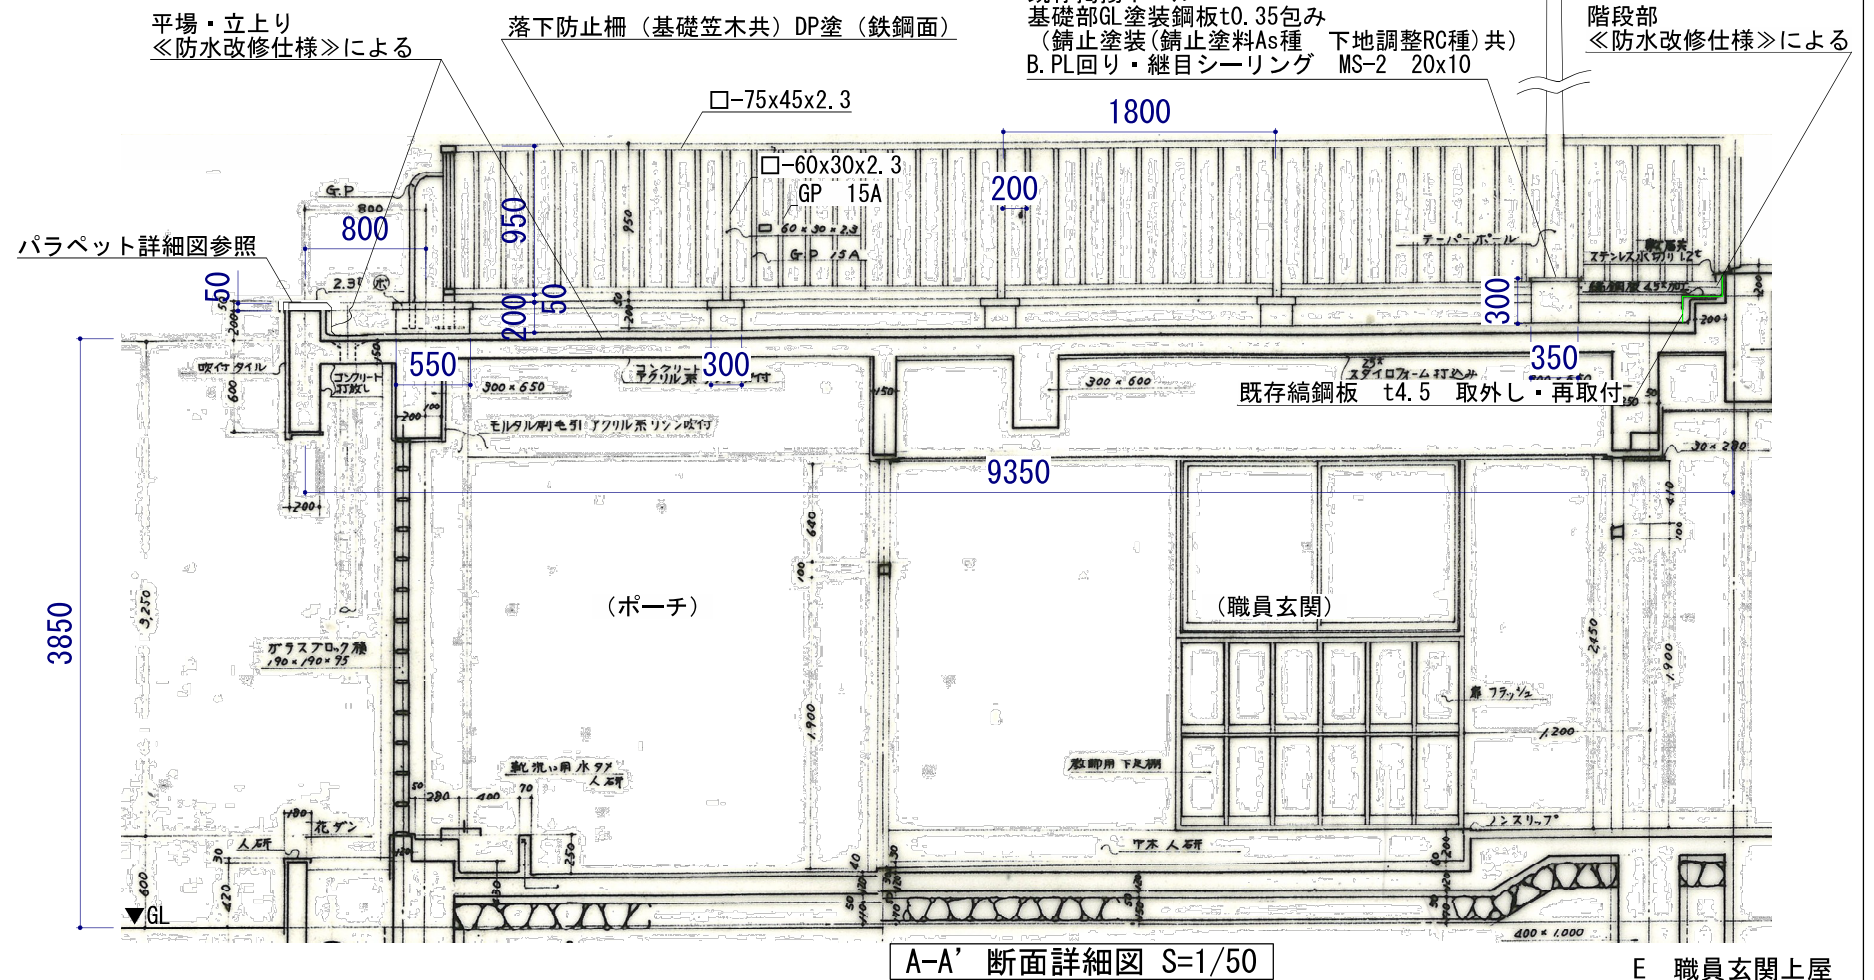

A-A' 断面詳細図 S=1/50

E 職員玄関上屋



弘前市建設部
建築住宅課

工事名称

令和8年度 致遠小学校屋根改修工事

図面名

屋根伏図・断面詳細図・詳細図

縮尺

図示 (A3)

図番

A-07

令和8年7月