




一丁木地区処理施設平面図

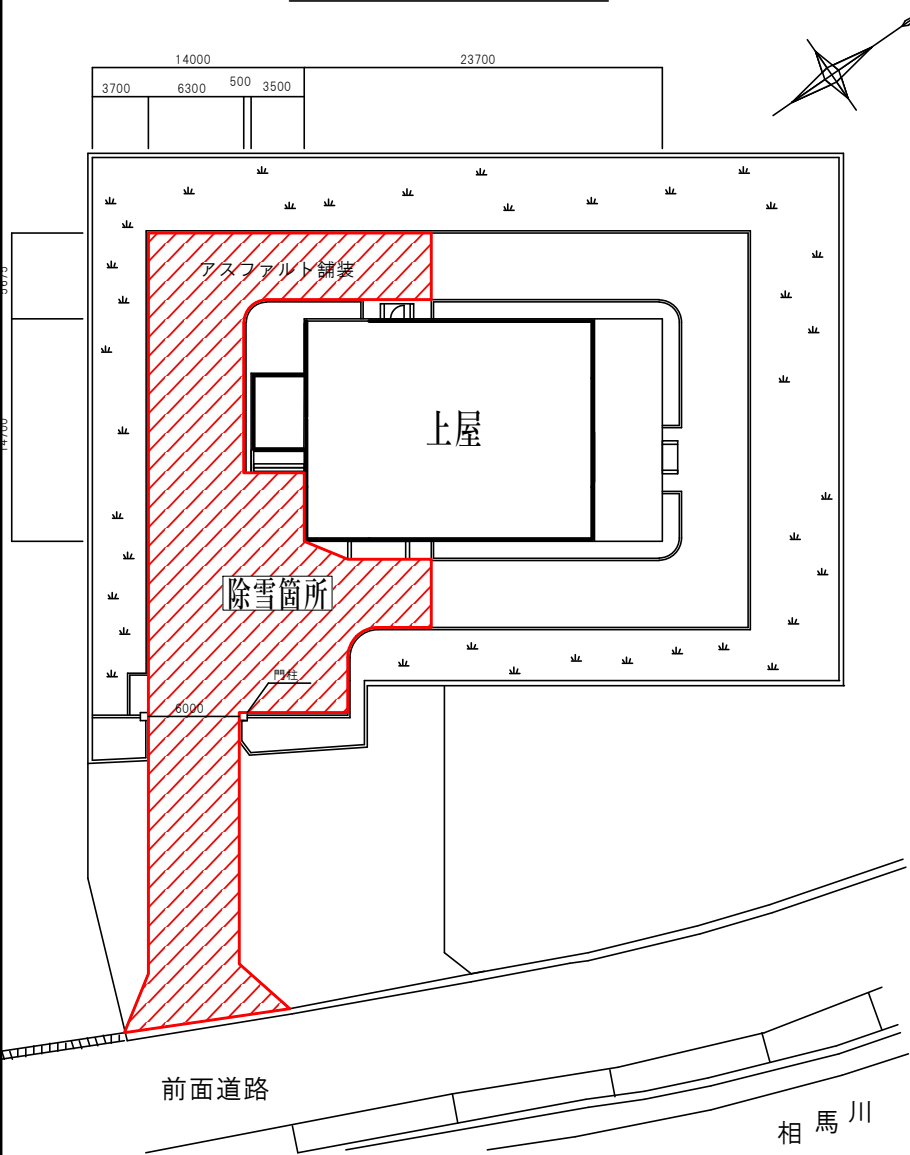

紙漉沢地区処理施設平面図

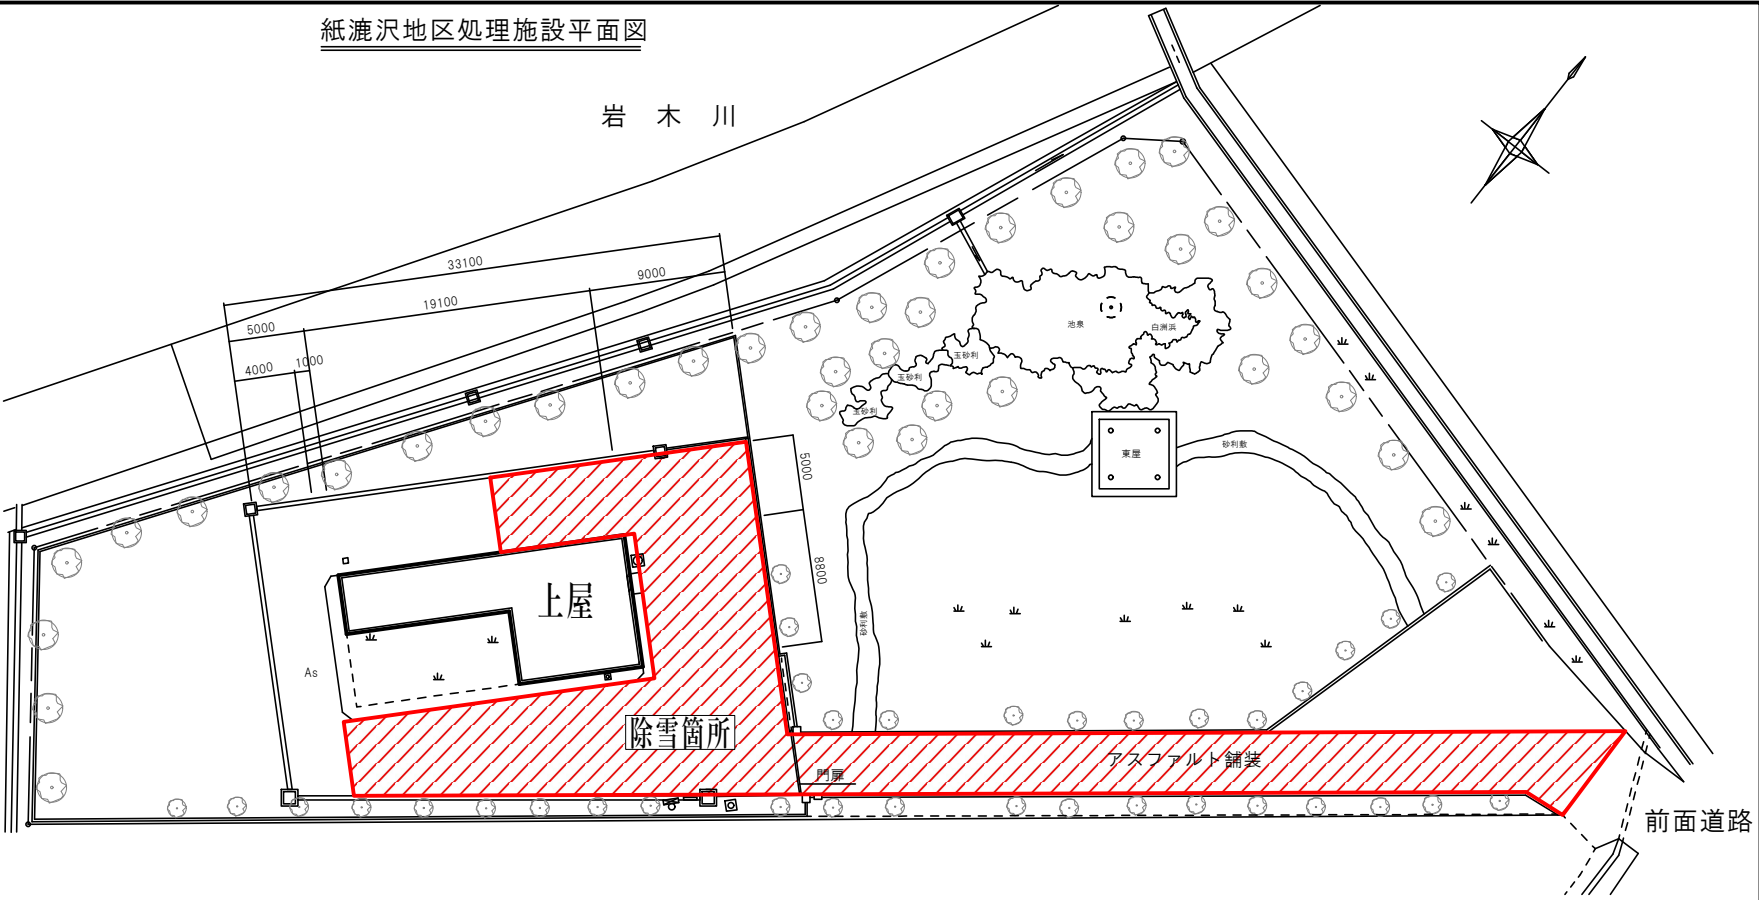

沢田地区処理施設平面図

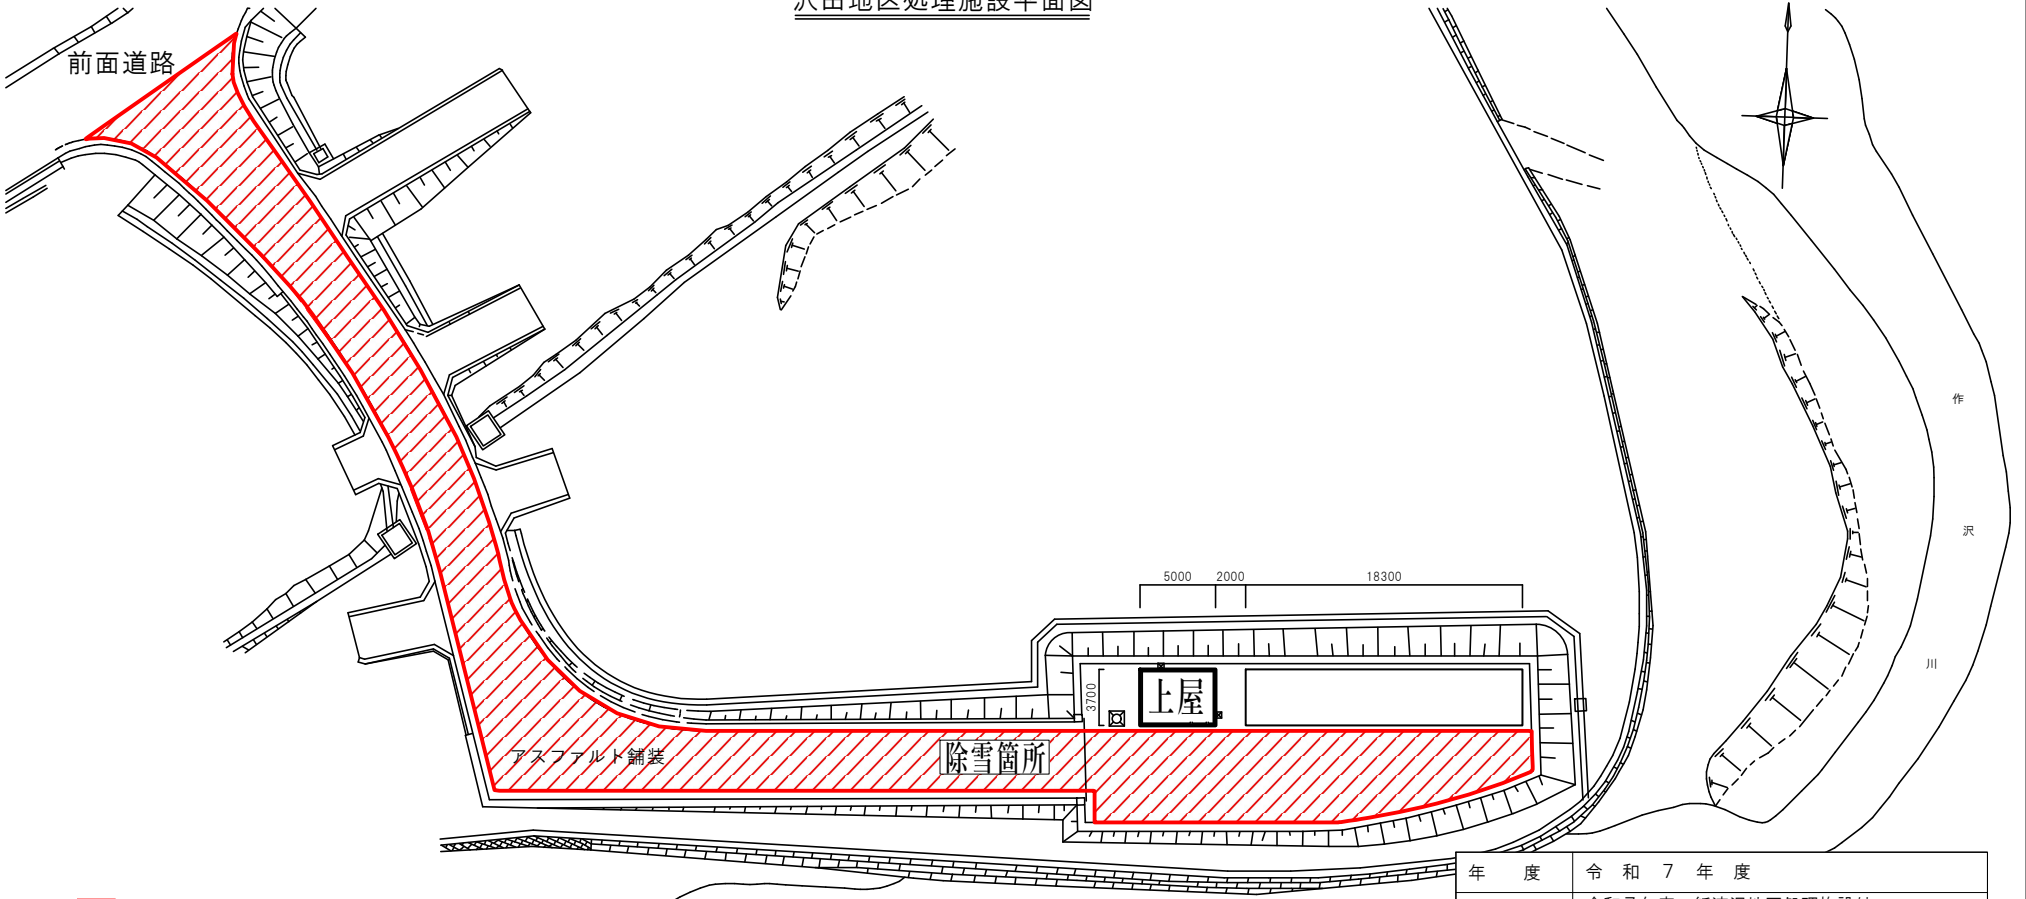

：業務範囲

年 度	令 和 7 年 度		
業務名称	令和7年度 紙漉沢地区処理施設外構内除雪業務		
図面名称	紙漉沢地区処理施設外平面図		
縮 尺	—	図面番号	
弘前市上下水道部			