



■ は、今回対象施設の位置を示す。

業 務 名 称	令和8年度 湯口浄化センター脱水污泥運搬処分業務
図 面 名 称	位置図
図 面 番 号	—
縮 尺	—
弘前市上下水道部	

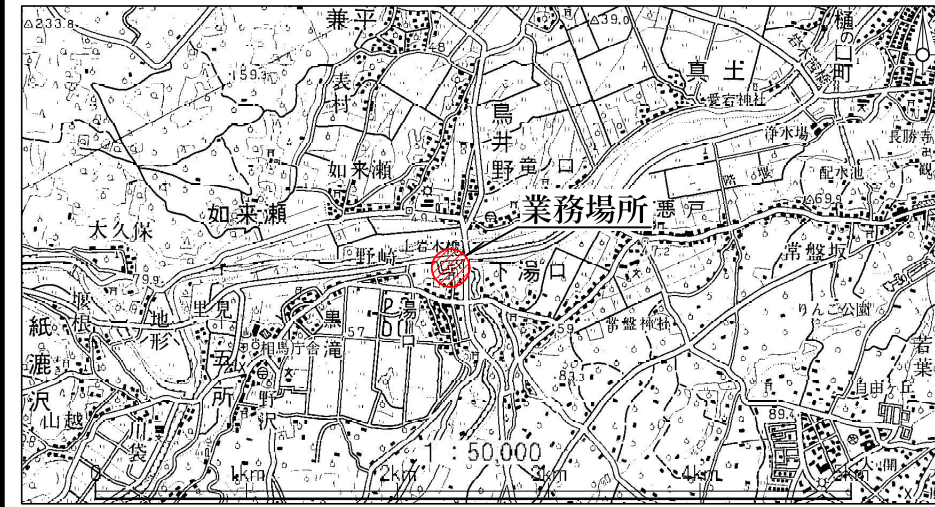

湯口浄化センター平面図

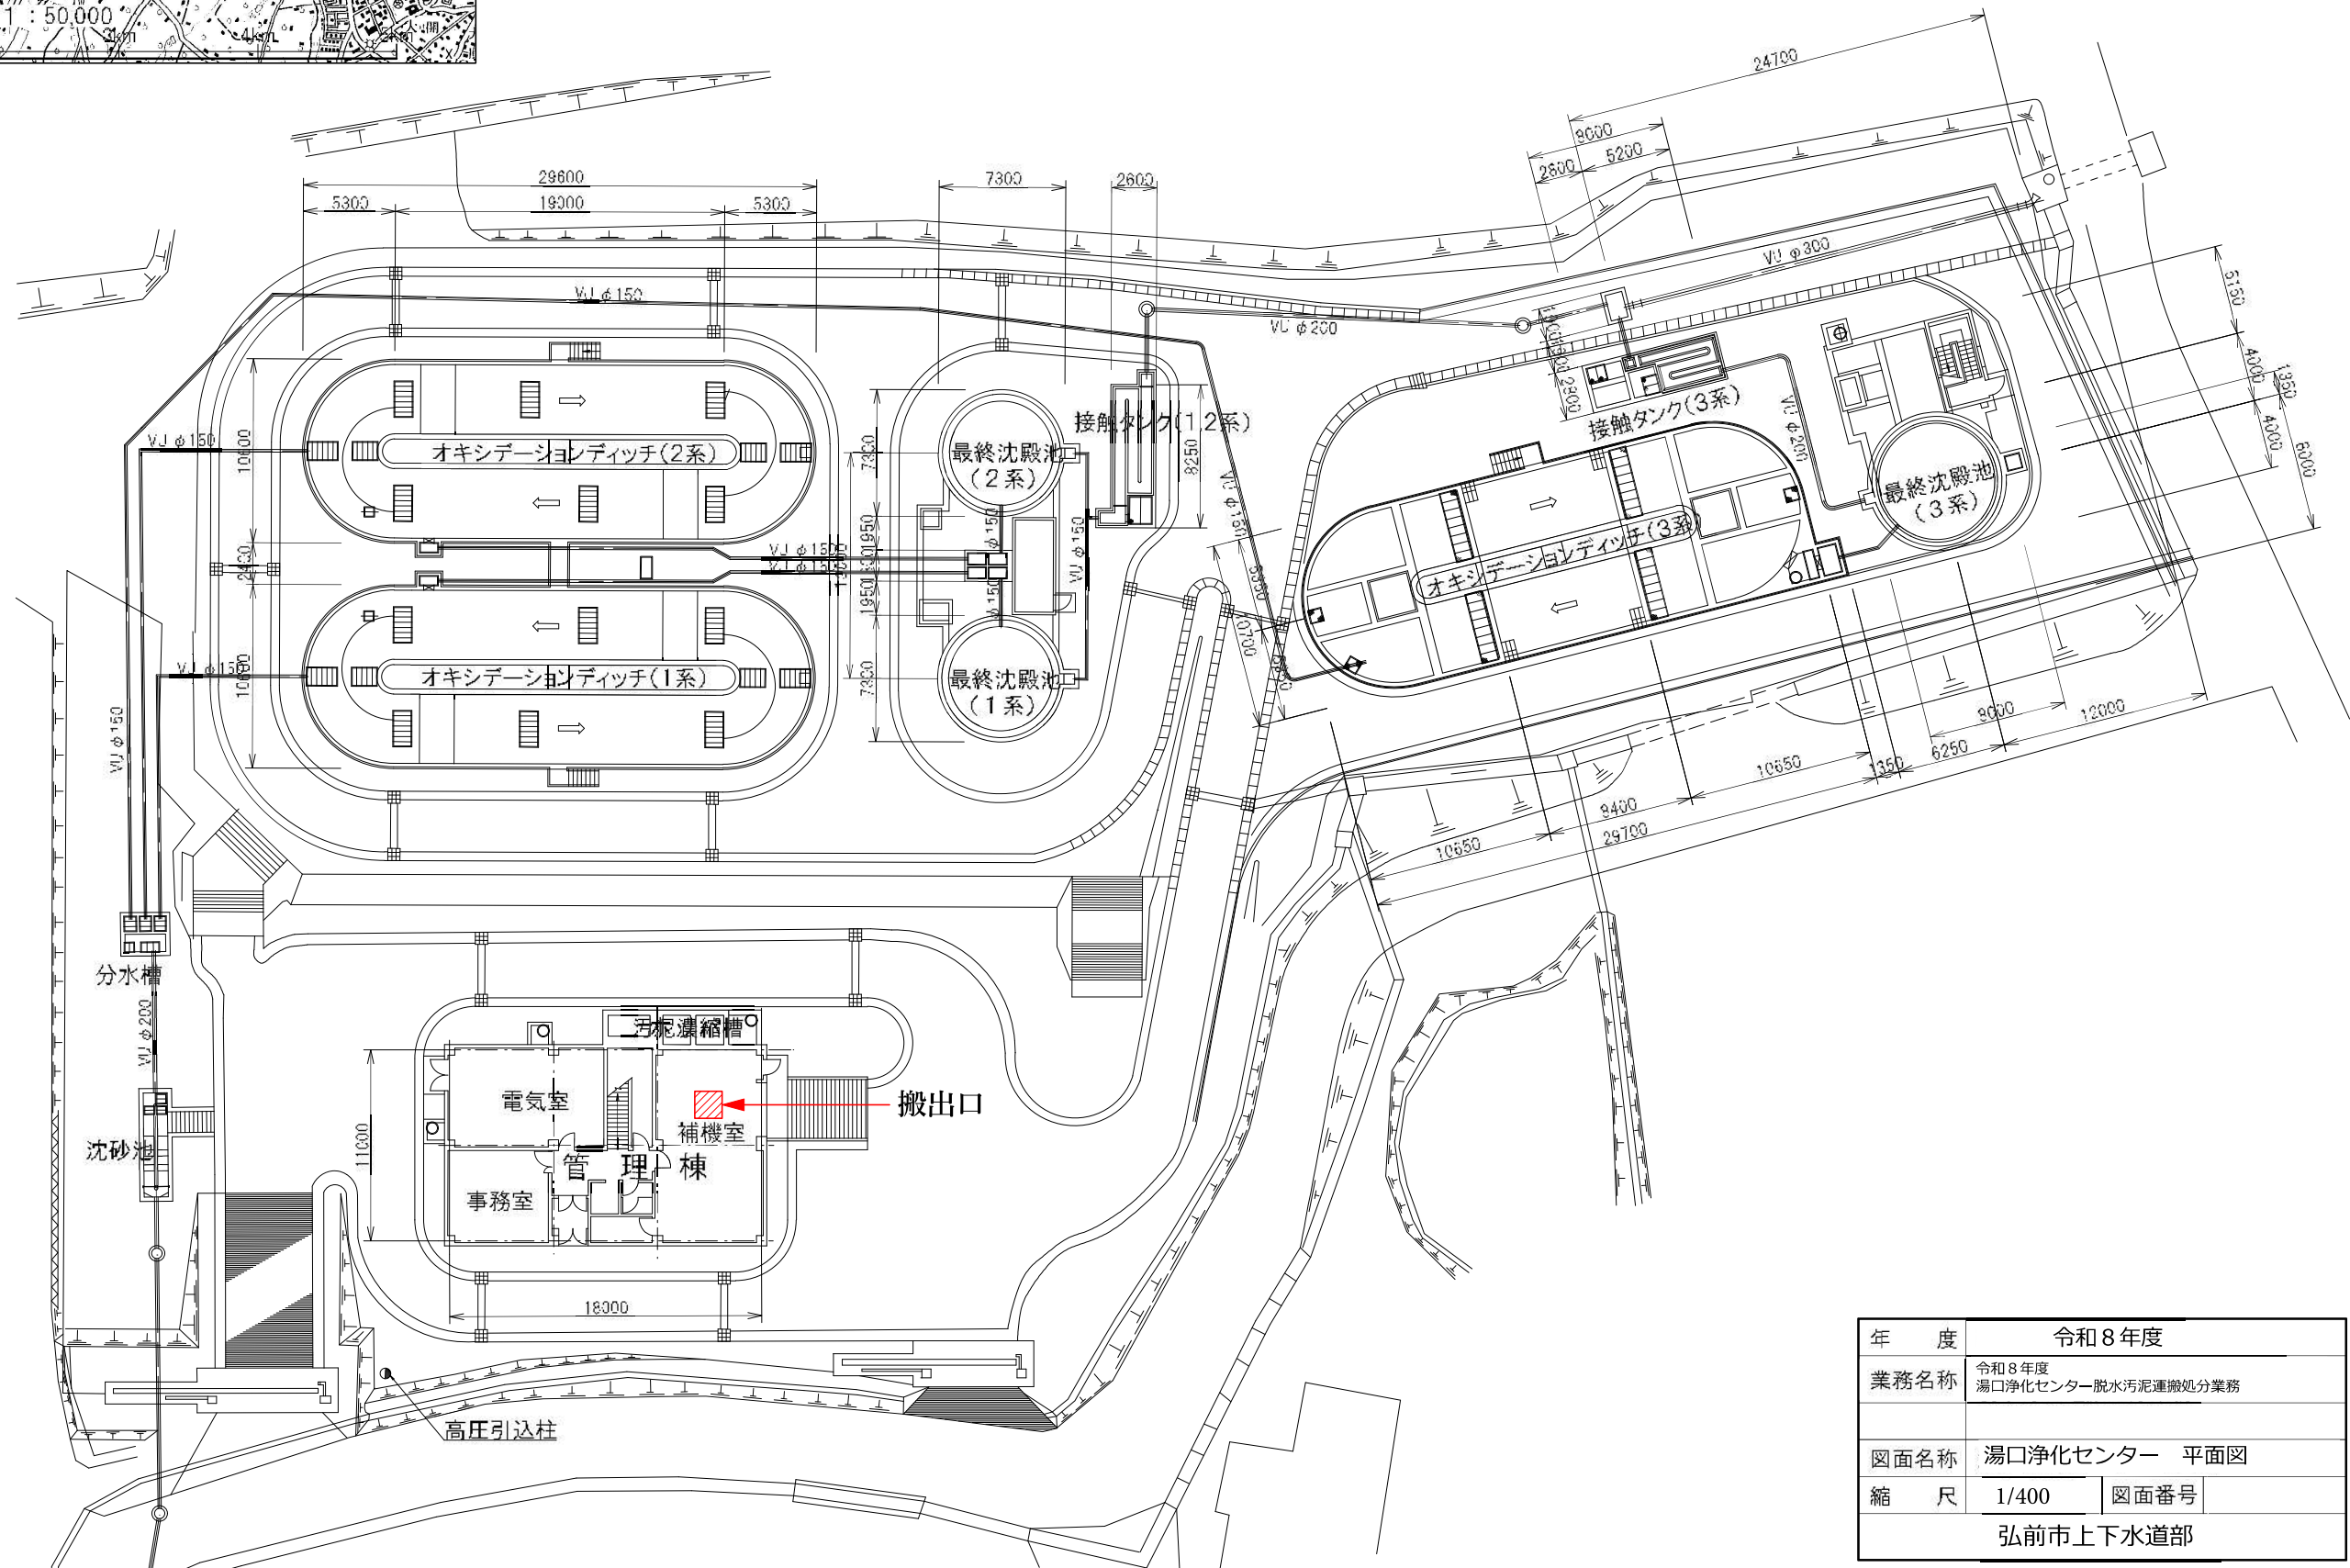

年 度	令和8年度		
業務名称	令和8年度 湯口浄化センター脱水污泥運搬処分業務		
図面名称	湯口浄化センター 平面図		
縮 尺	1/400	図面番号	
弘前市上下水道部			