



令和8年度 新法師地区外下水道管路施設点検業務

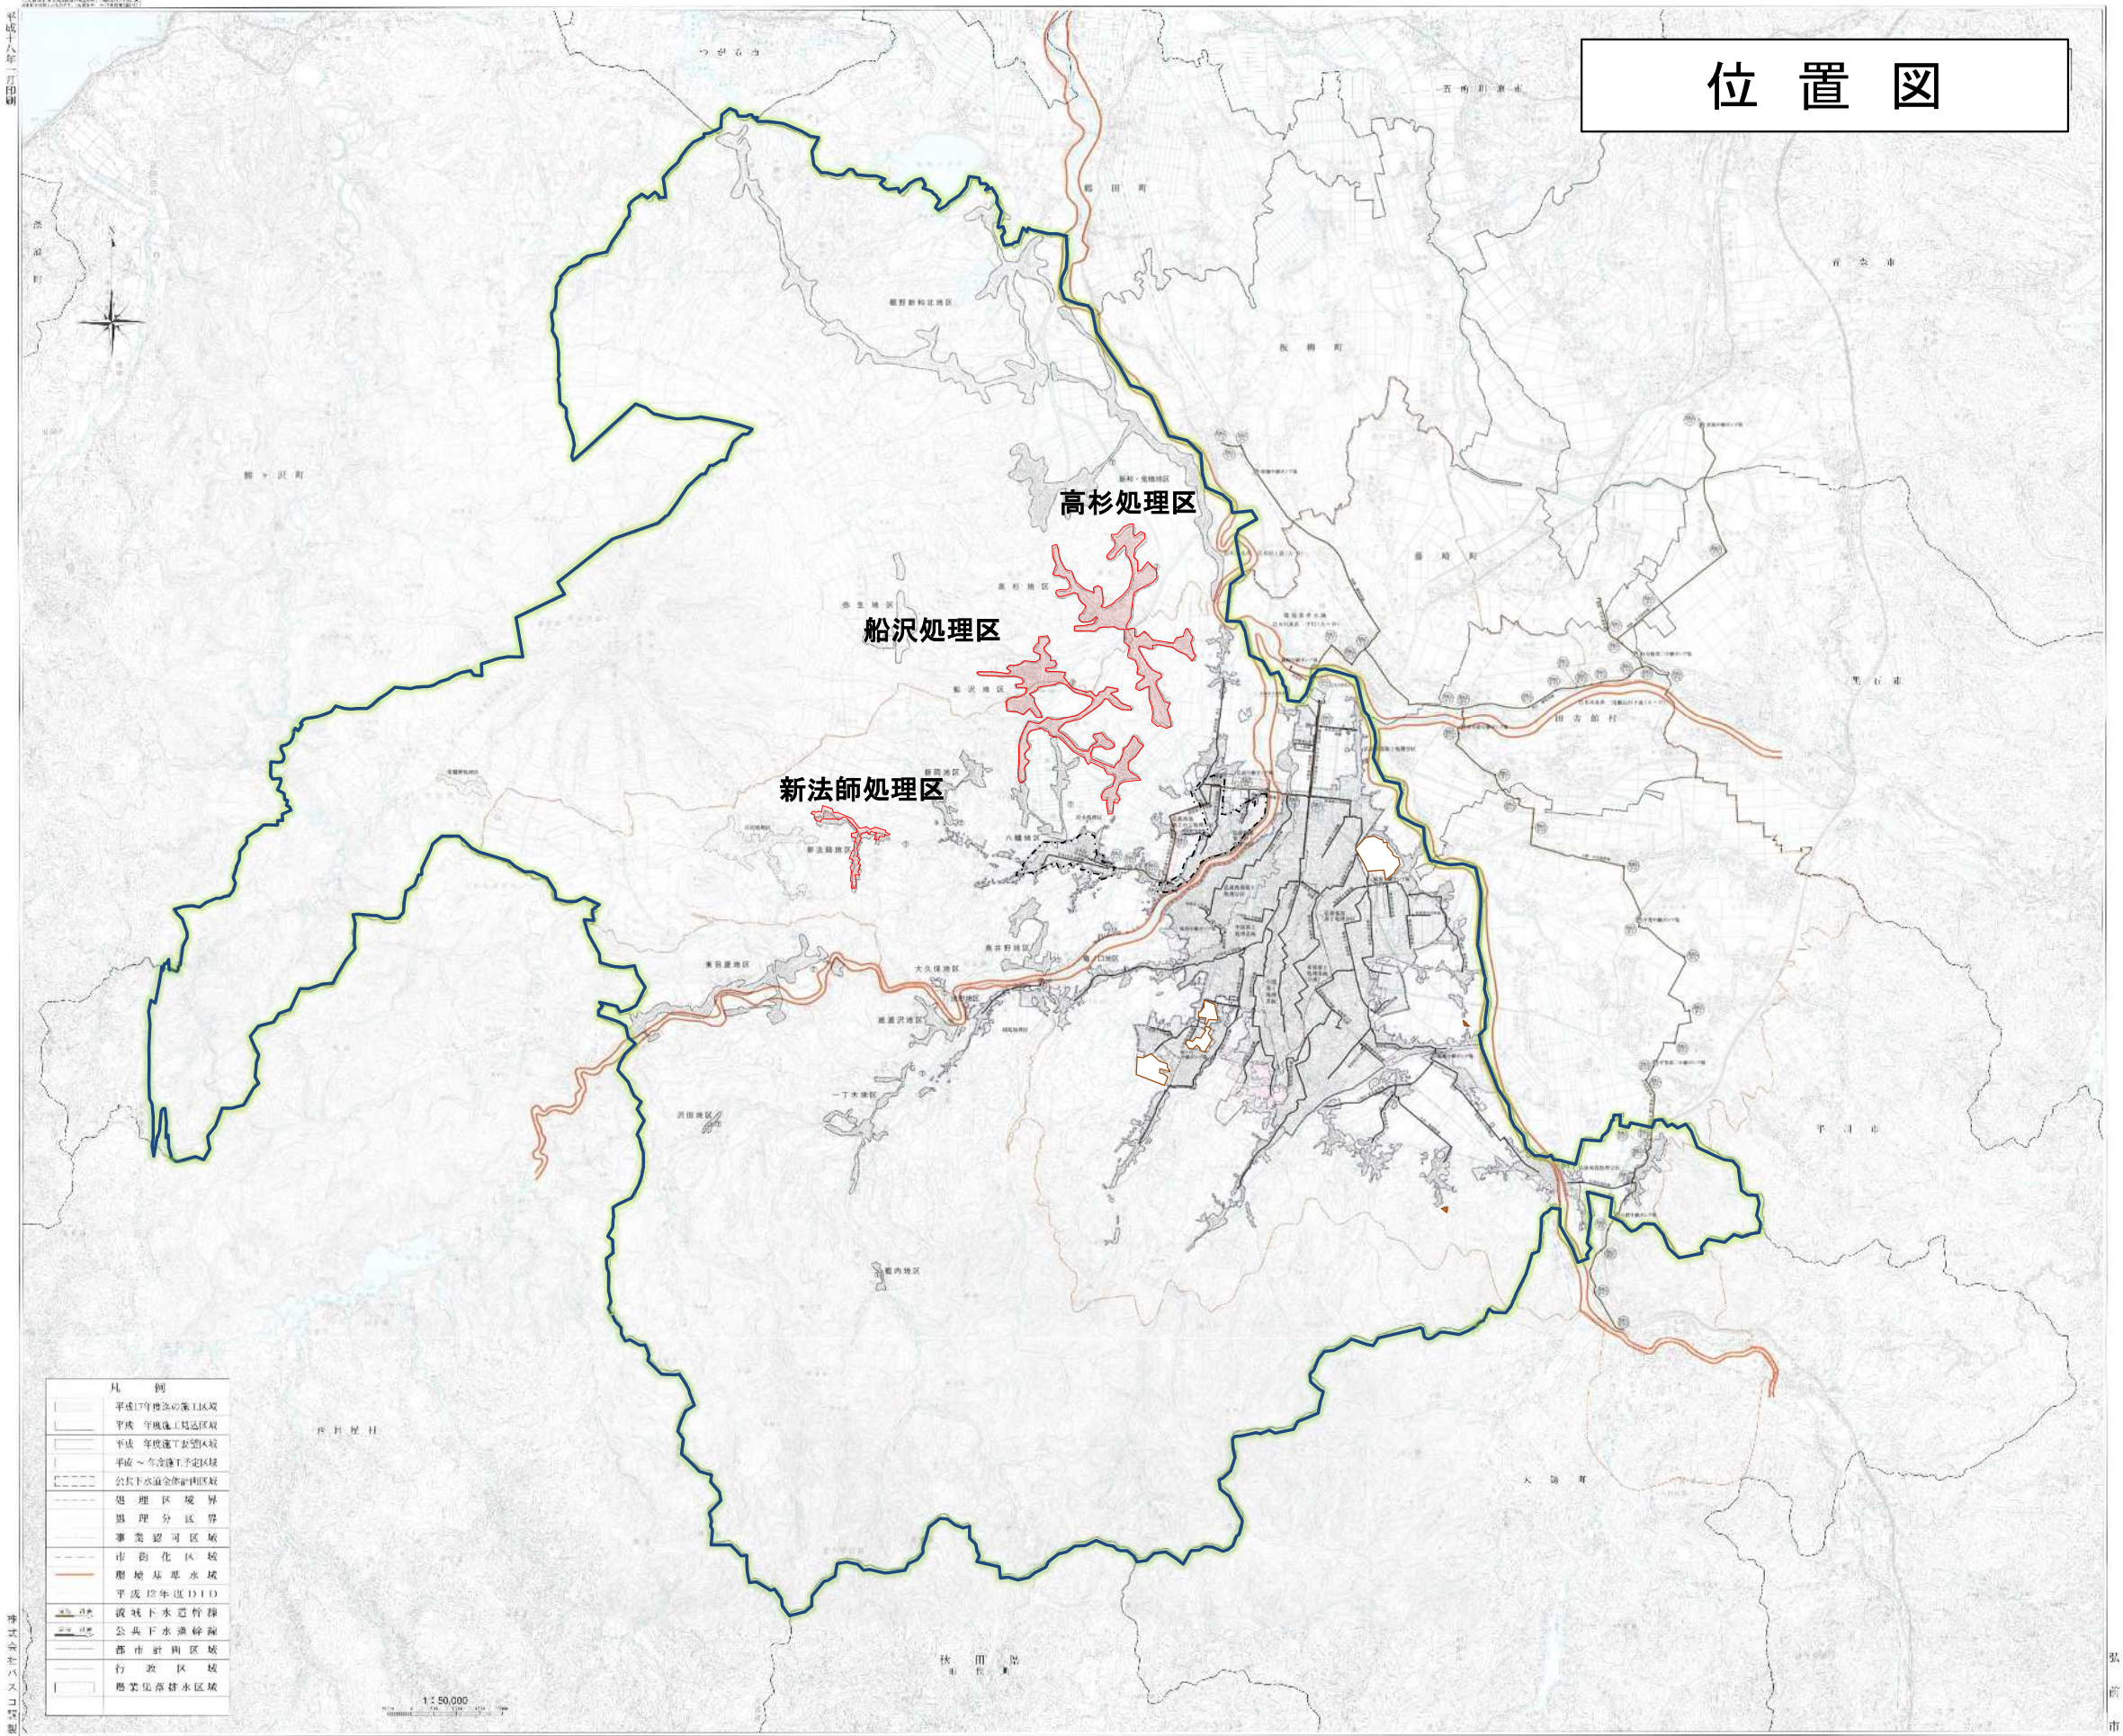

年 度	令和 8 年度		
業 務 名	令和8年度 新法師地区外下水道管路施設点検業務		
業 務 場 所			
図 面 名 称	農業集落排水台帳図 1		
縮 尺	縮尺なし	図面番号	32 葉の内 1
弘 前 市 上 下 水 道 部			

凡 例	
新法師第1、2、3、4マンホールポンプ場 圧送管吐出先人孔等調査箇所	● 4 箇所


	D12-22	

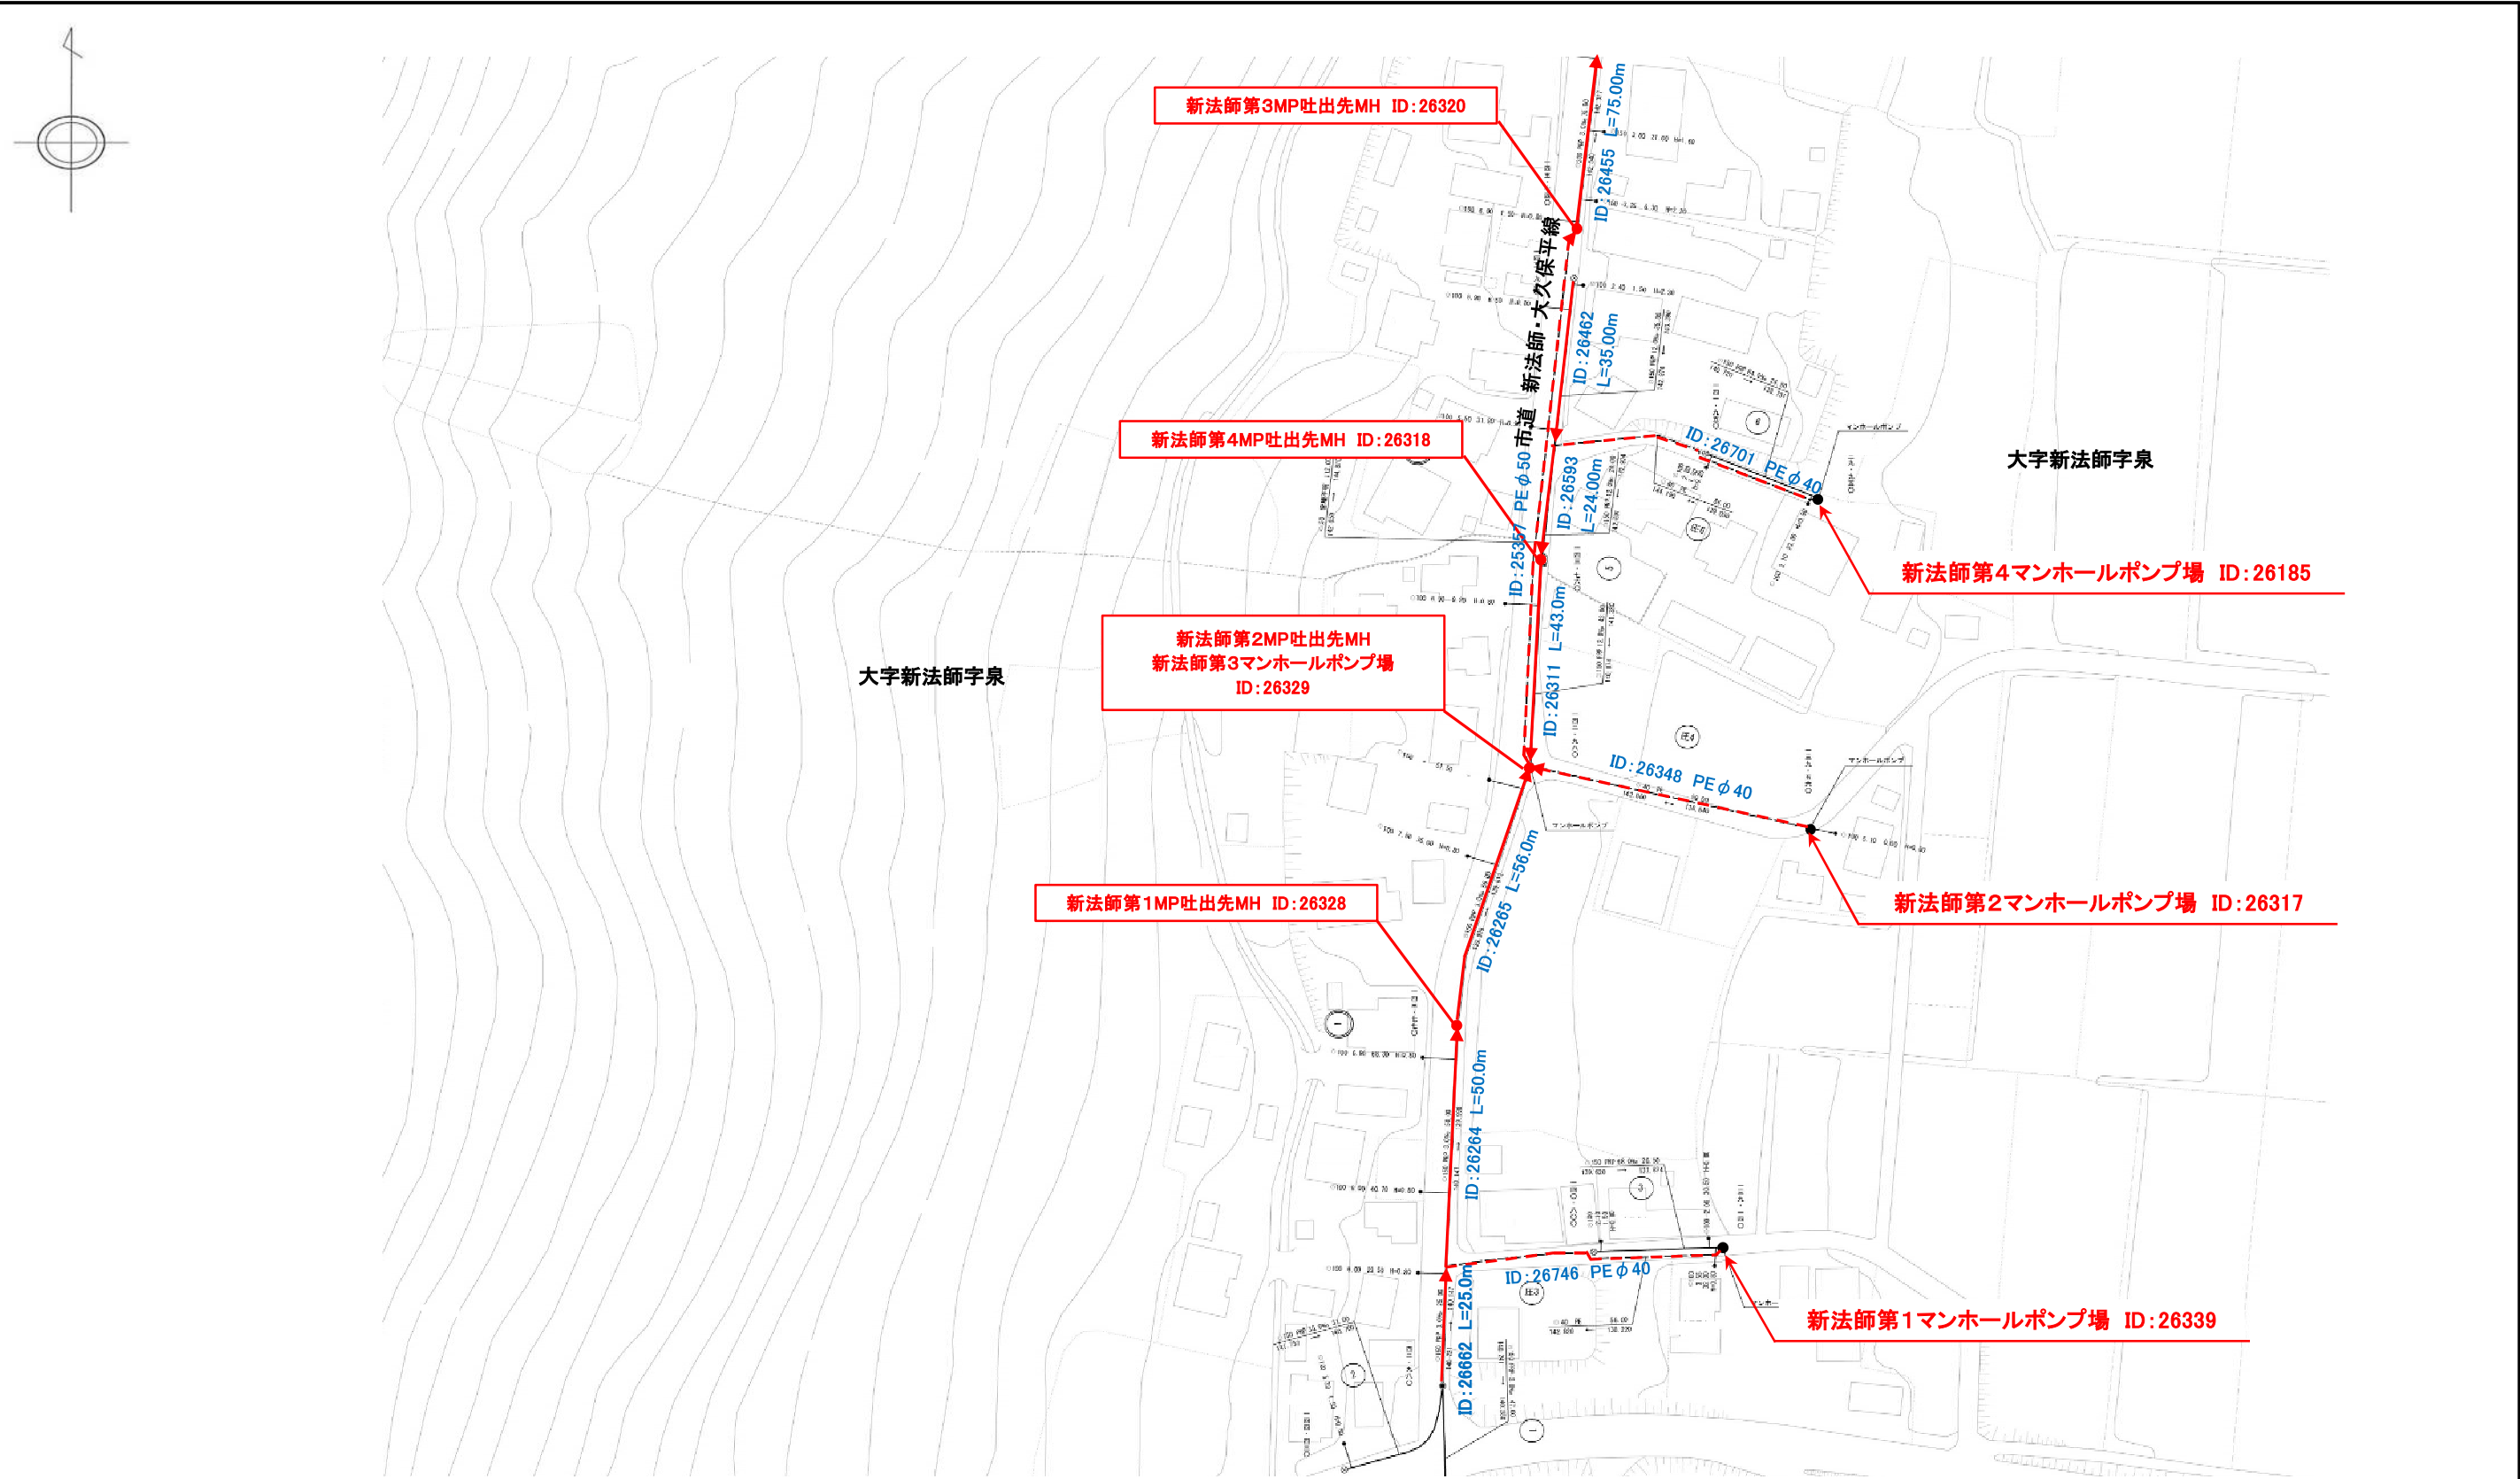

年 度	令和 8 年度		
業 務 名	令和8年度 新法師地区外下水道管路施設点検業務		
業 務 場 所			
図 面 名 称	農業集落排水台帳図 2		
縮 尺	縮尺なし	図面番号	32 葉の内 2
弘 前 市 上 下 水 道 部			

凡 例	
新法師第5マンホールポンプ場 圧送管吐出先人孔等調査箇所	● 1 箇所


	D12-12	

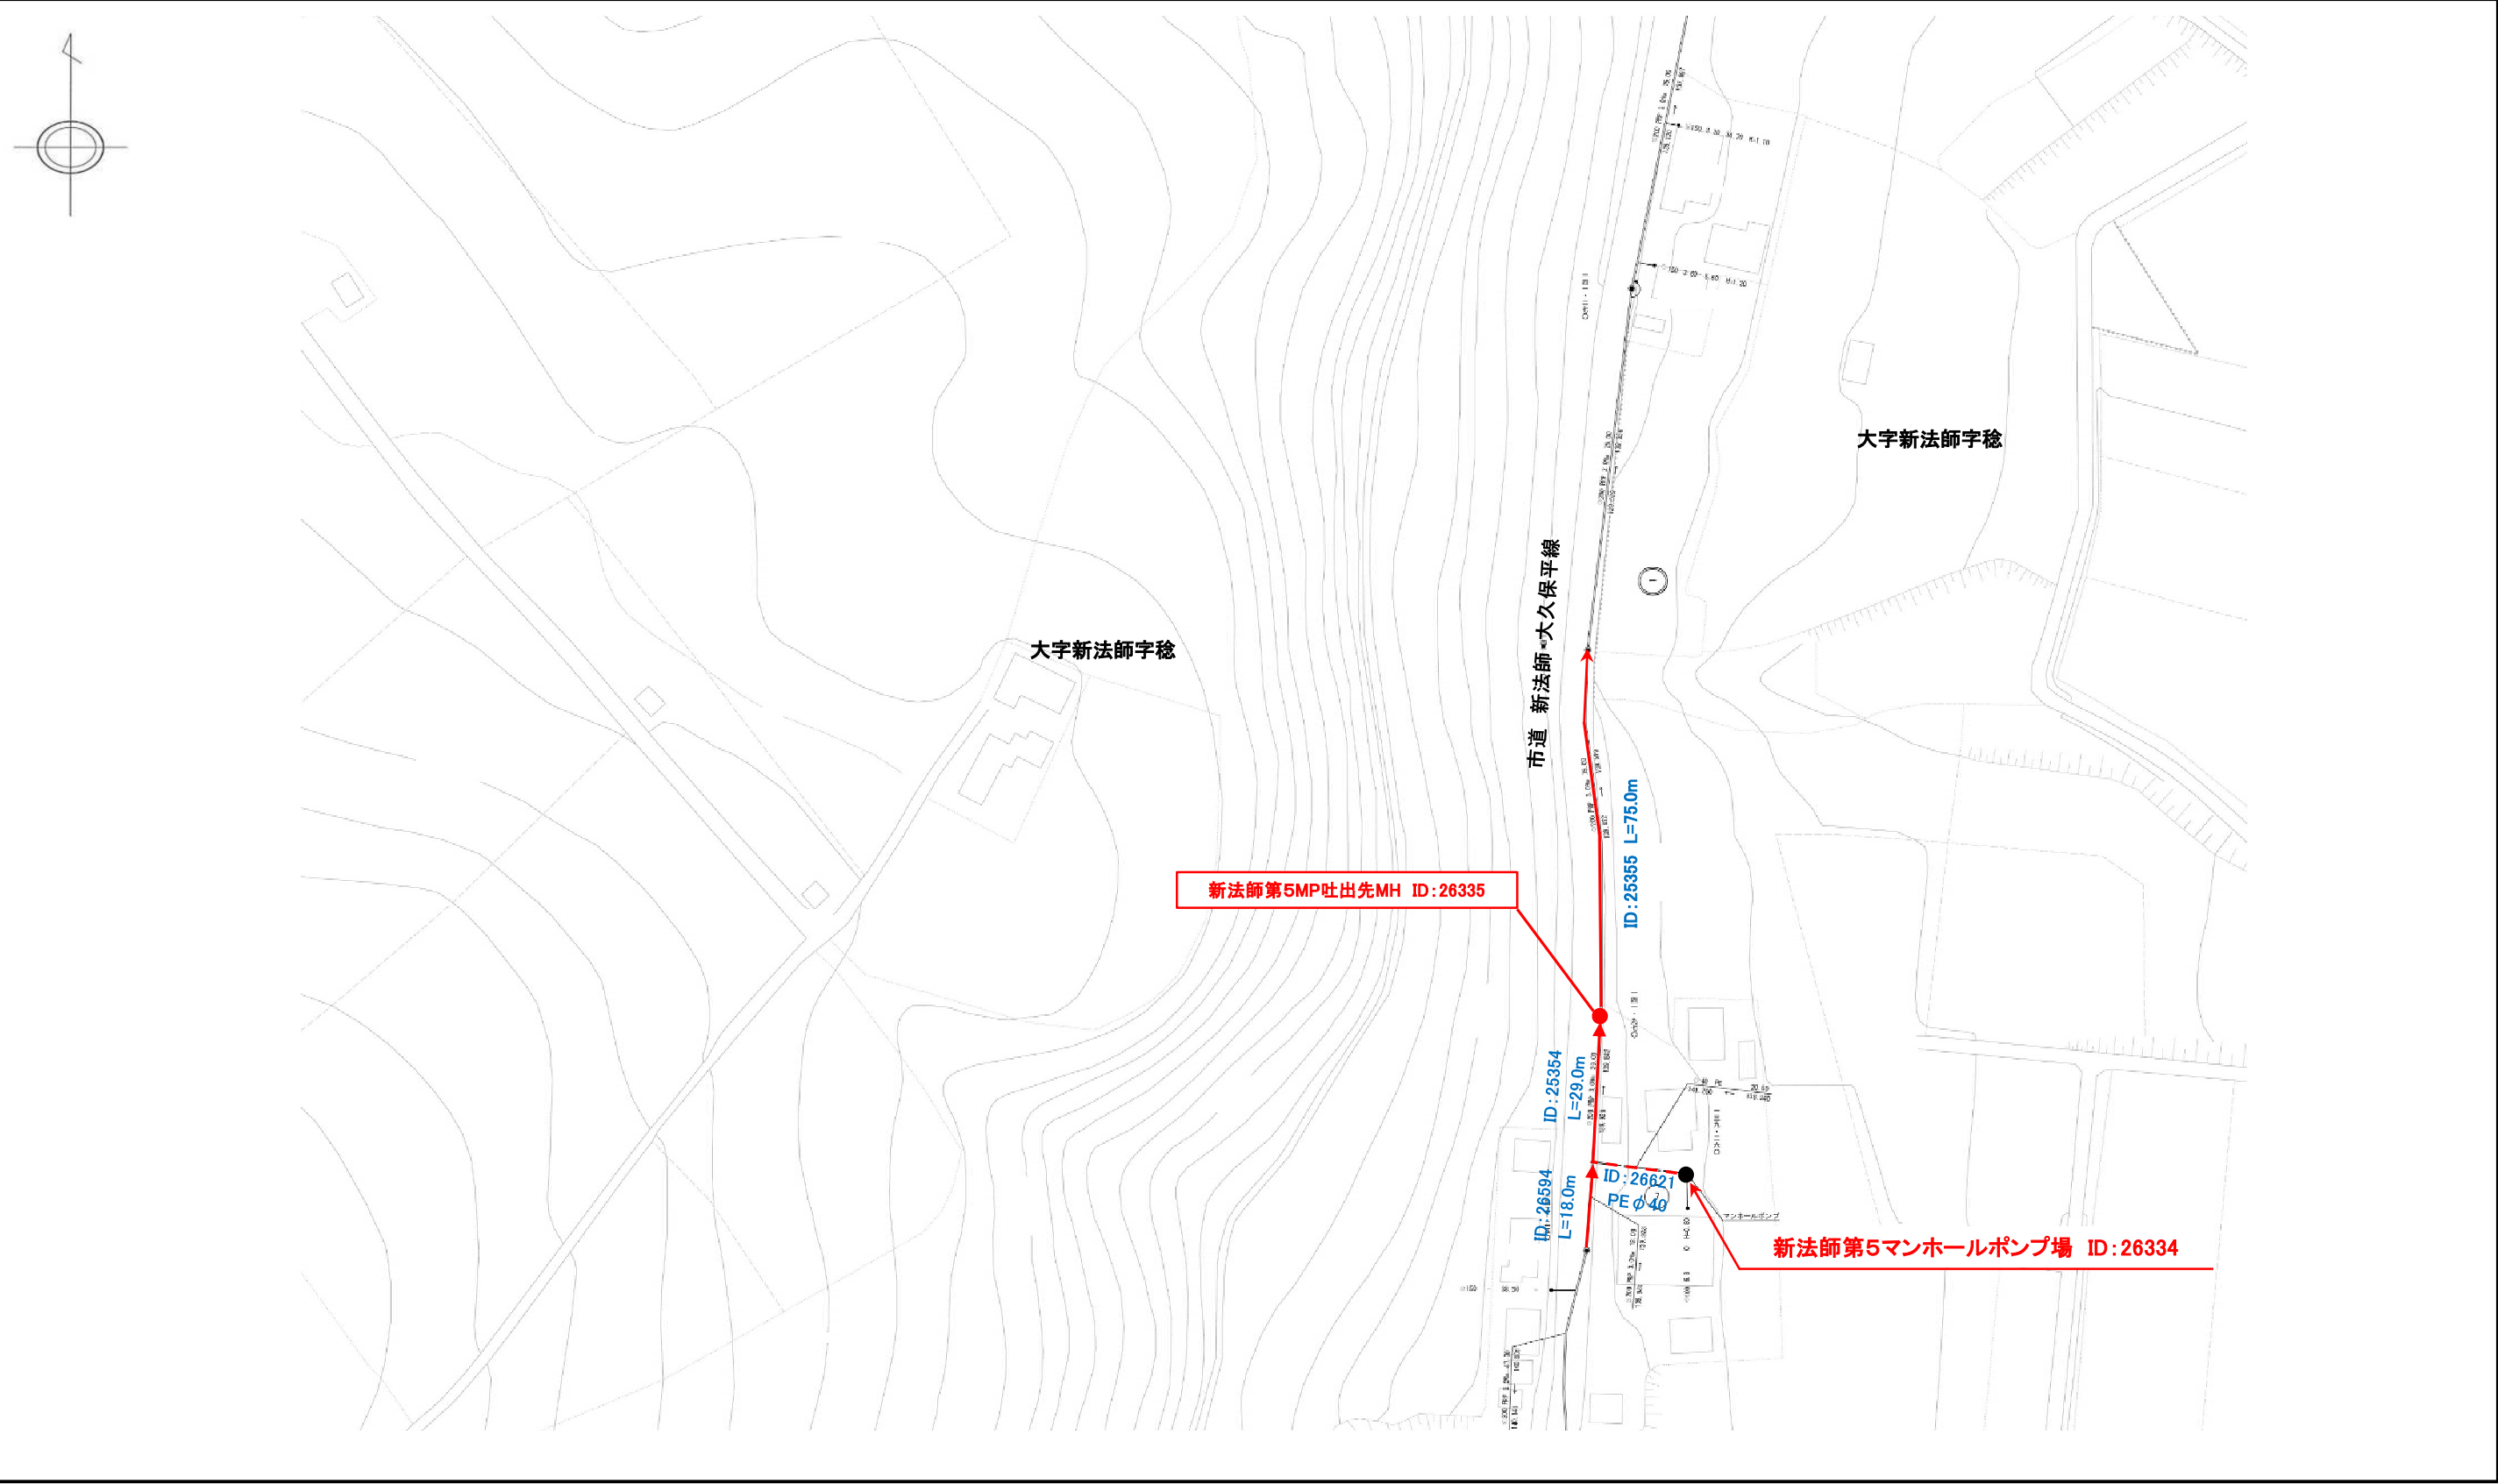

年 度	令和 8 年度		
業 務 名	令和8年度 新法師地区外下水道管路施設点検業務		
業 務 場 所			
図 面 名 称	農業集落排水台帳図 3		
縮 尺	縮尺なし	図面番号	32 葉の内 3
弘 前 市 上 下 水 道 部			

凡 例	
新法師第6、7マンホールポンプ場 圧送管吐出先人孔等調査箇所	● 2 箇所


	D12-07	D12-08

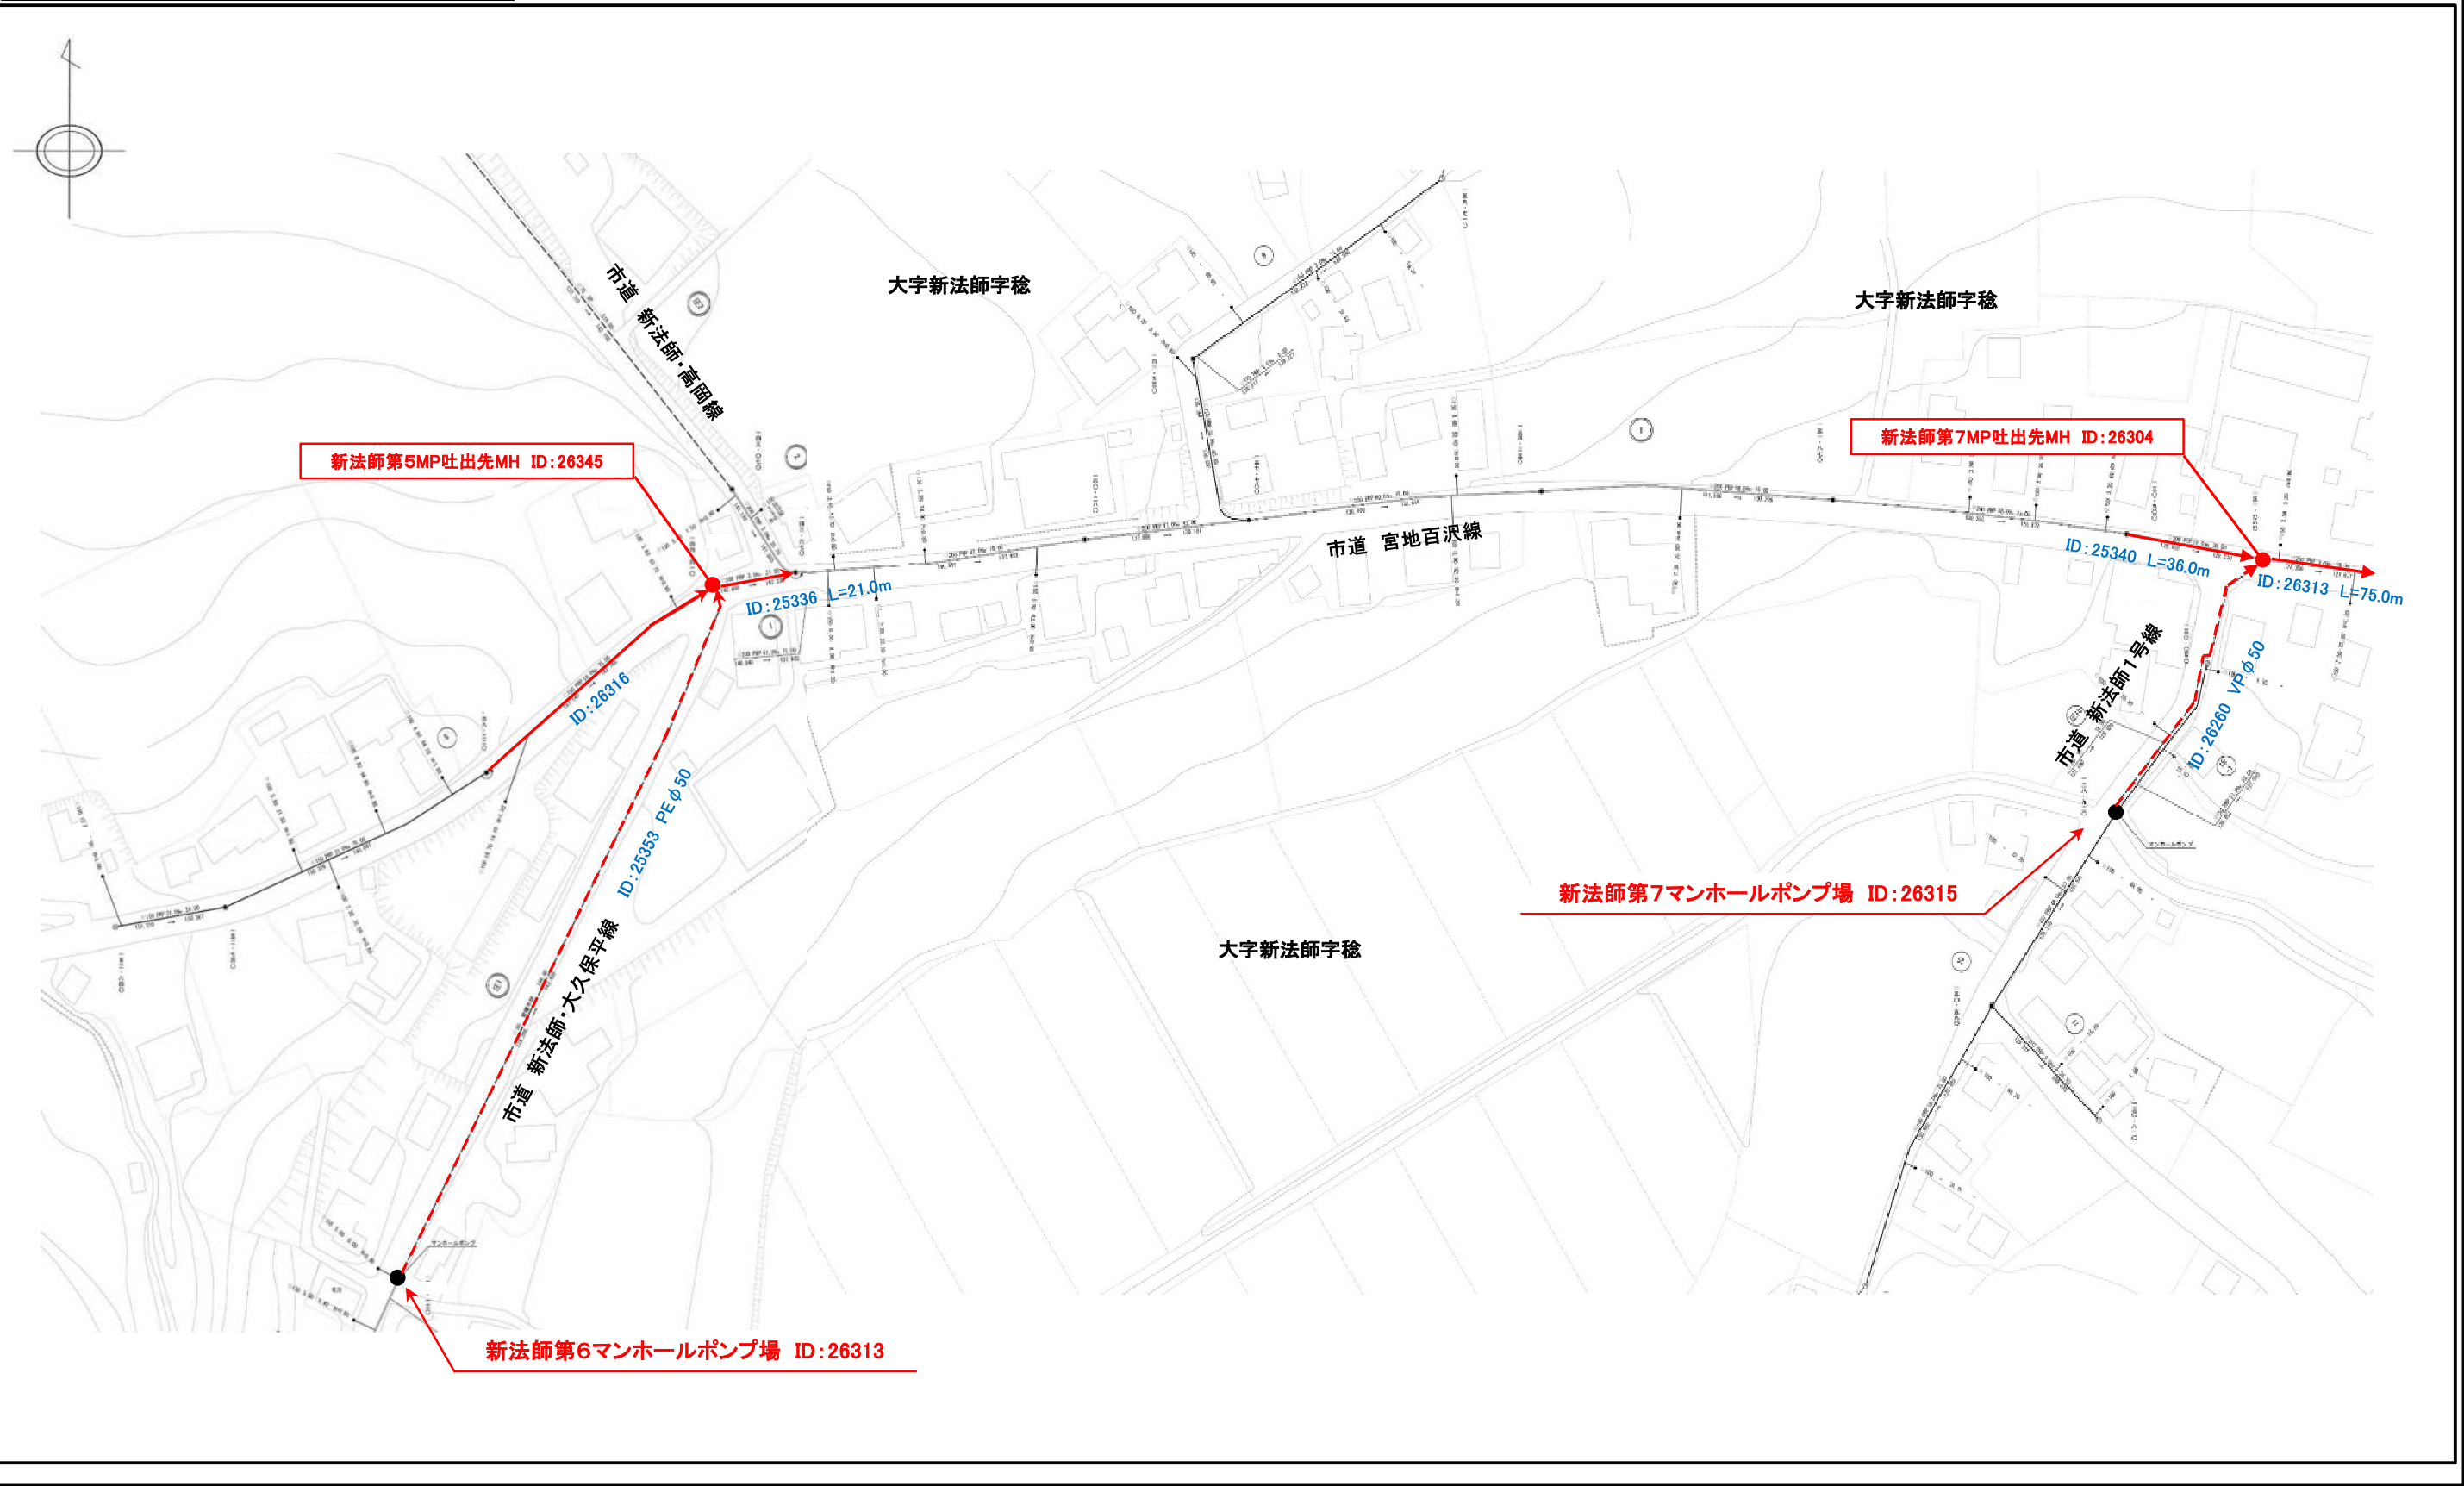

年 度	令和 8 年度		
業 務 名	令和8年度 新法師地区外下水道管路施設点検業務		
業 務 場 所			
図 面 名 称	農業集落排水台帳図 4		
縮 尺	縮尺なし	図面番号	32 葉の内 4
弘 前 市 上 下 水 道 部			

凡 例	
新法師第8マンホールポンプ場 圧送管吐出先人孔等調査箇所	● 1 箇所


	D12-02	
	D12-07	

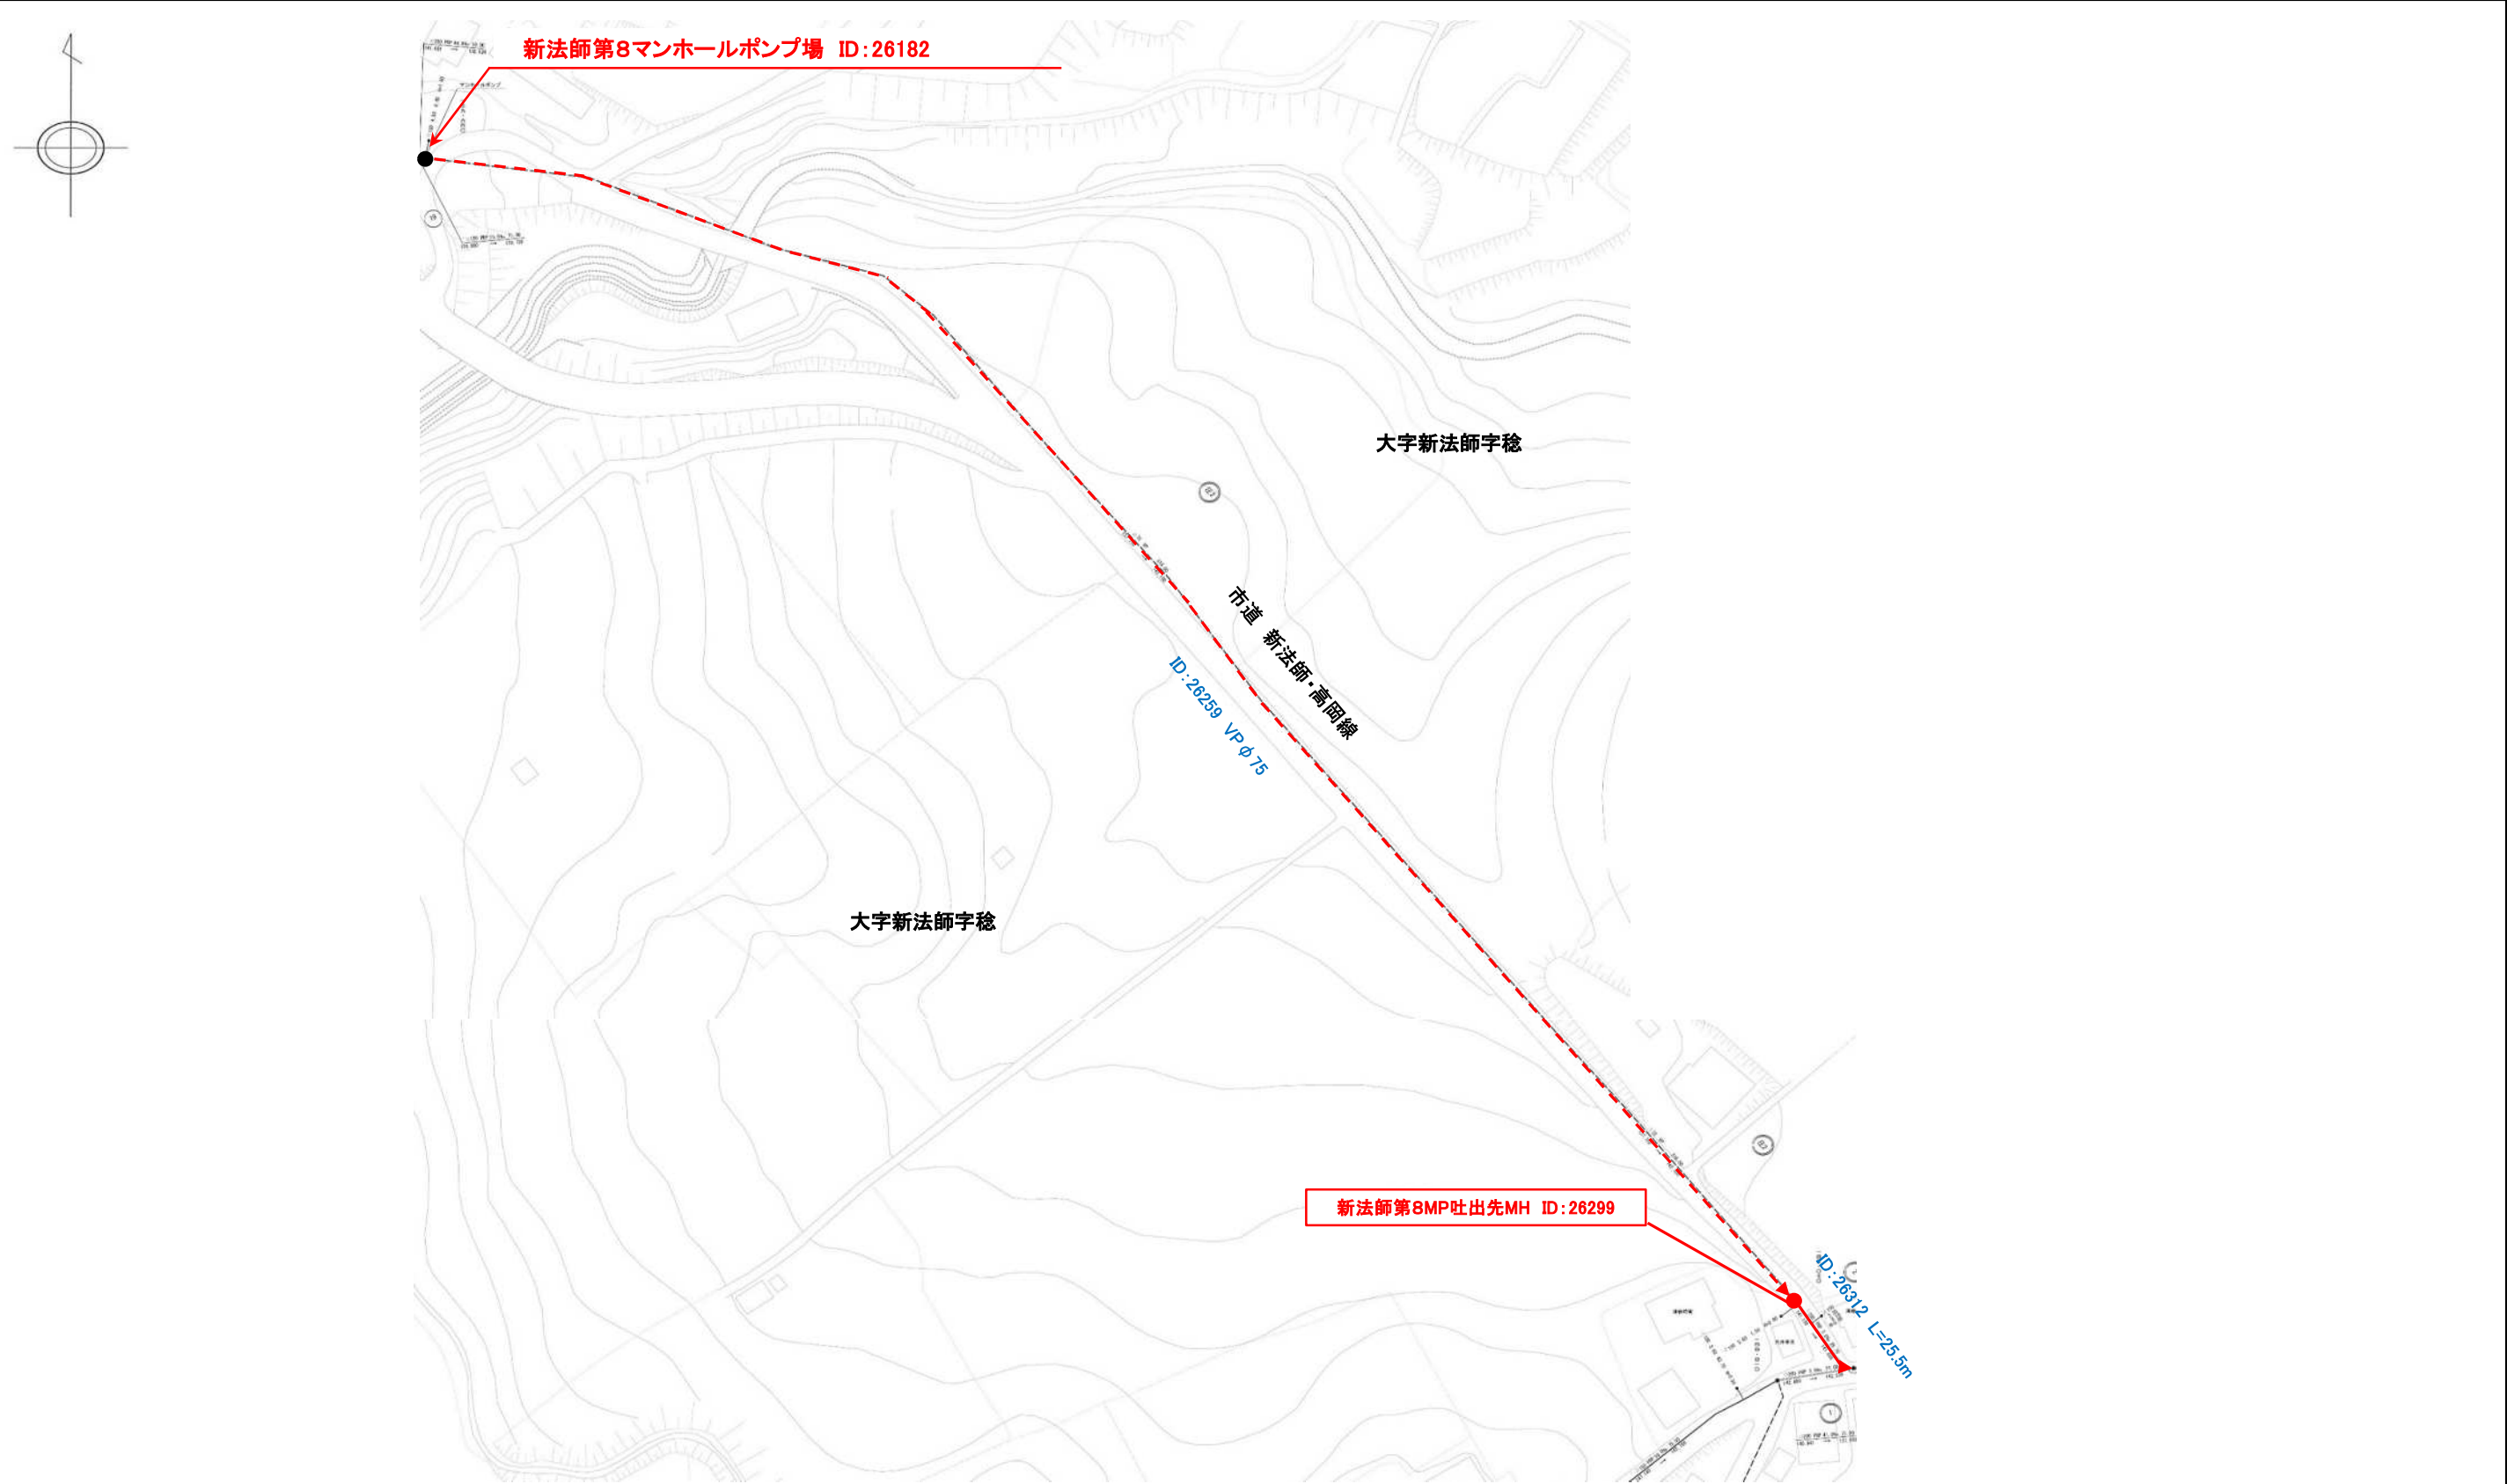

年 度	令和 8 年度		
業 務 名	令和8年度 新法師地区外下水道管路施設点検業務		
業 務 場 所			
図 面 名 称	農業集落排水台帳図 5		
縮 尺	縮尺なし	図面番号	32 葉の内 5
弘 前 市 上 下 水 道 部			

凡 例	
船沢第1マンホールポンプ場 圧送管吐出先人孔等調査箇所	● 1箇所


	G11-16	

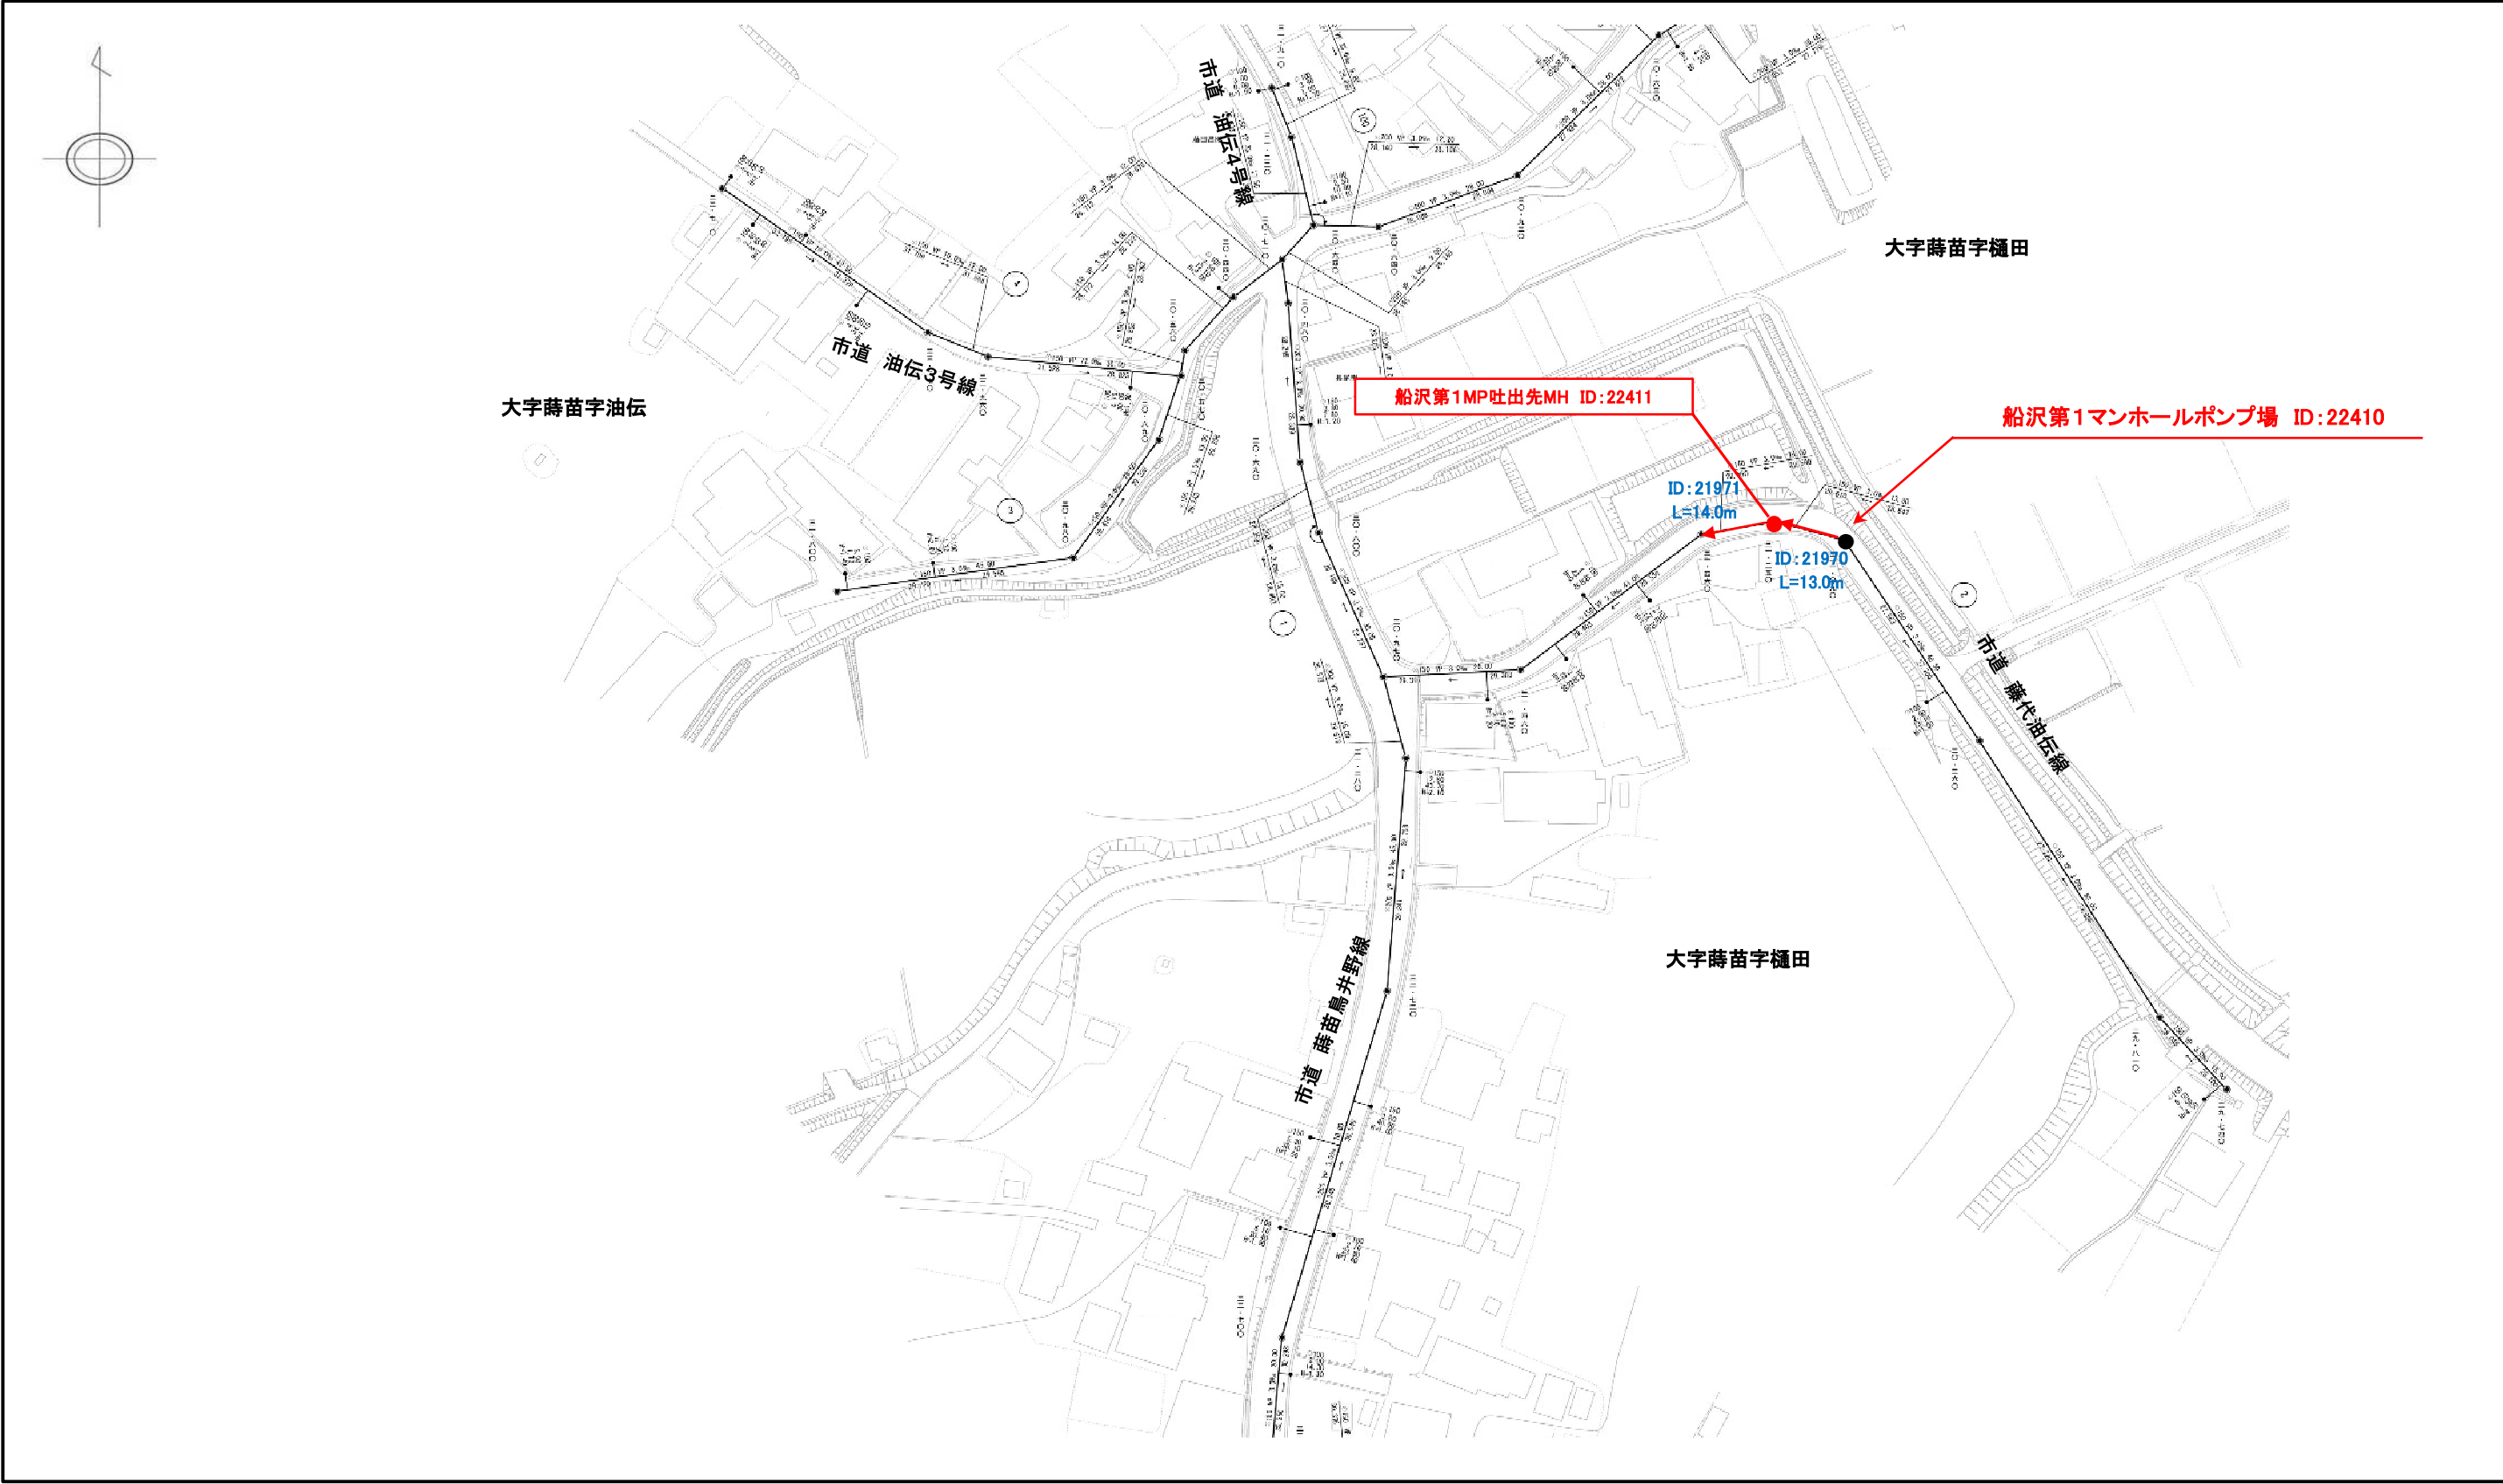

年 度	令和 8 年度		
業 務 名	令和8年度 新法師地区外下水道管路施設点検業務		
業 務 場 所			
図 面 名 称	農業集落排水台帳図 6		
縮 尺	縮尺なし	図面番号	32 葉の内 6
弘 前 市 上 下 水 道 部			

凡 例	
船沢第2、5マンホールポンプ場 圧送管吐出先人孔等調査箇所	● 2 箇所


G11-06	G11-07	

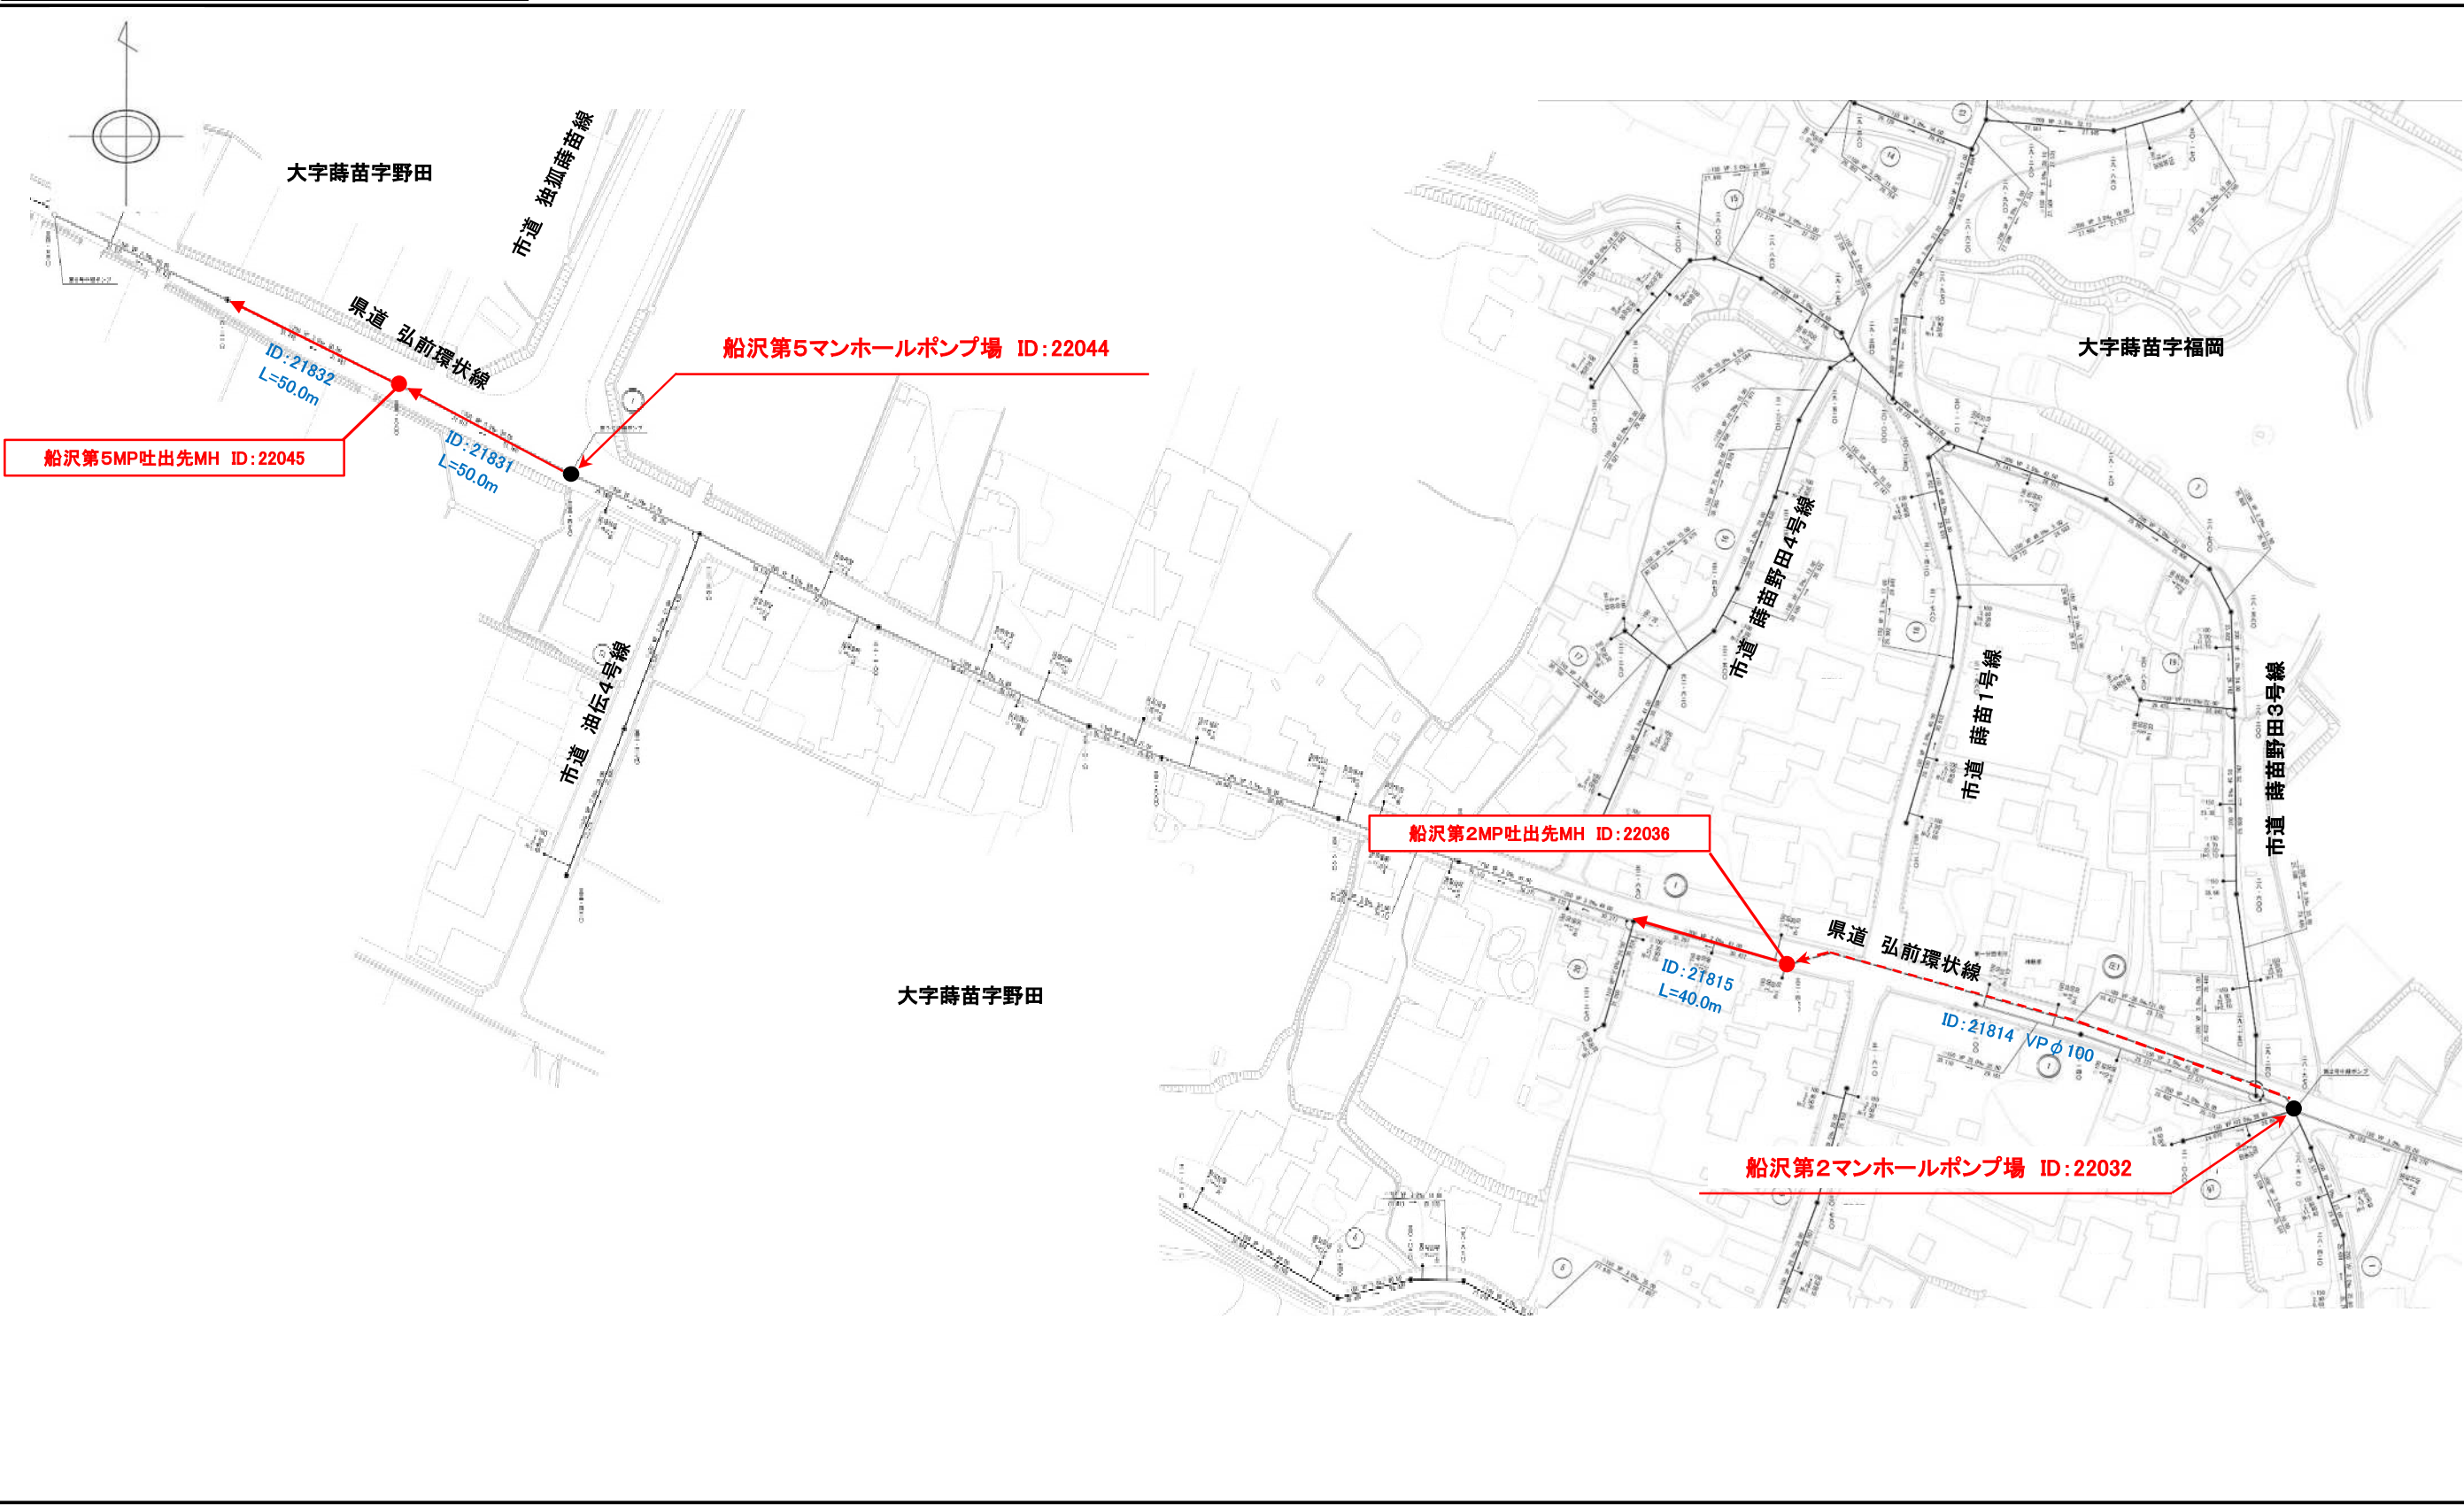

年 度	令和 8 年度		
業 務 名	令和8年度 新法師地区外下水道管路施設点検業務		
業 務 場 所			
図 面 名 称	農業集落排水台帳図 7		
縮 尺	縮尺なし	図面番号	32 葉の内 7
弘 前 市 上 下 水 道 部			

凡 例	
船沢第3マンホールポンプ場 圧送管吐出先人孔等調査箇所	● 1 箇所

	G11-02	

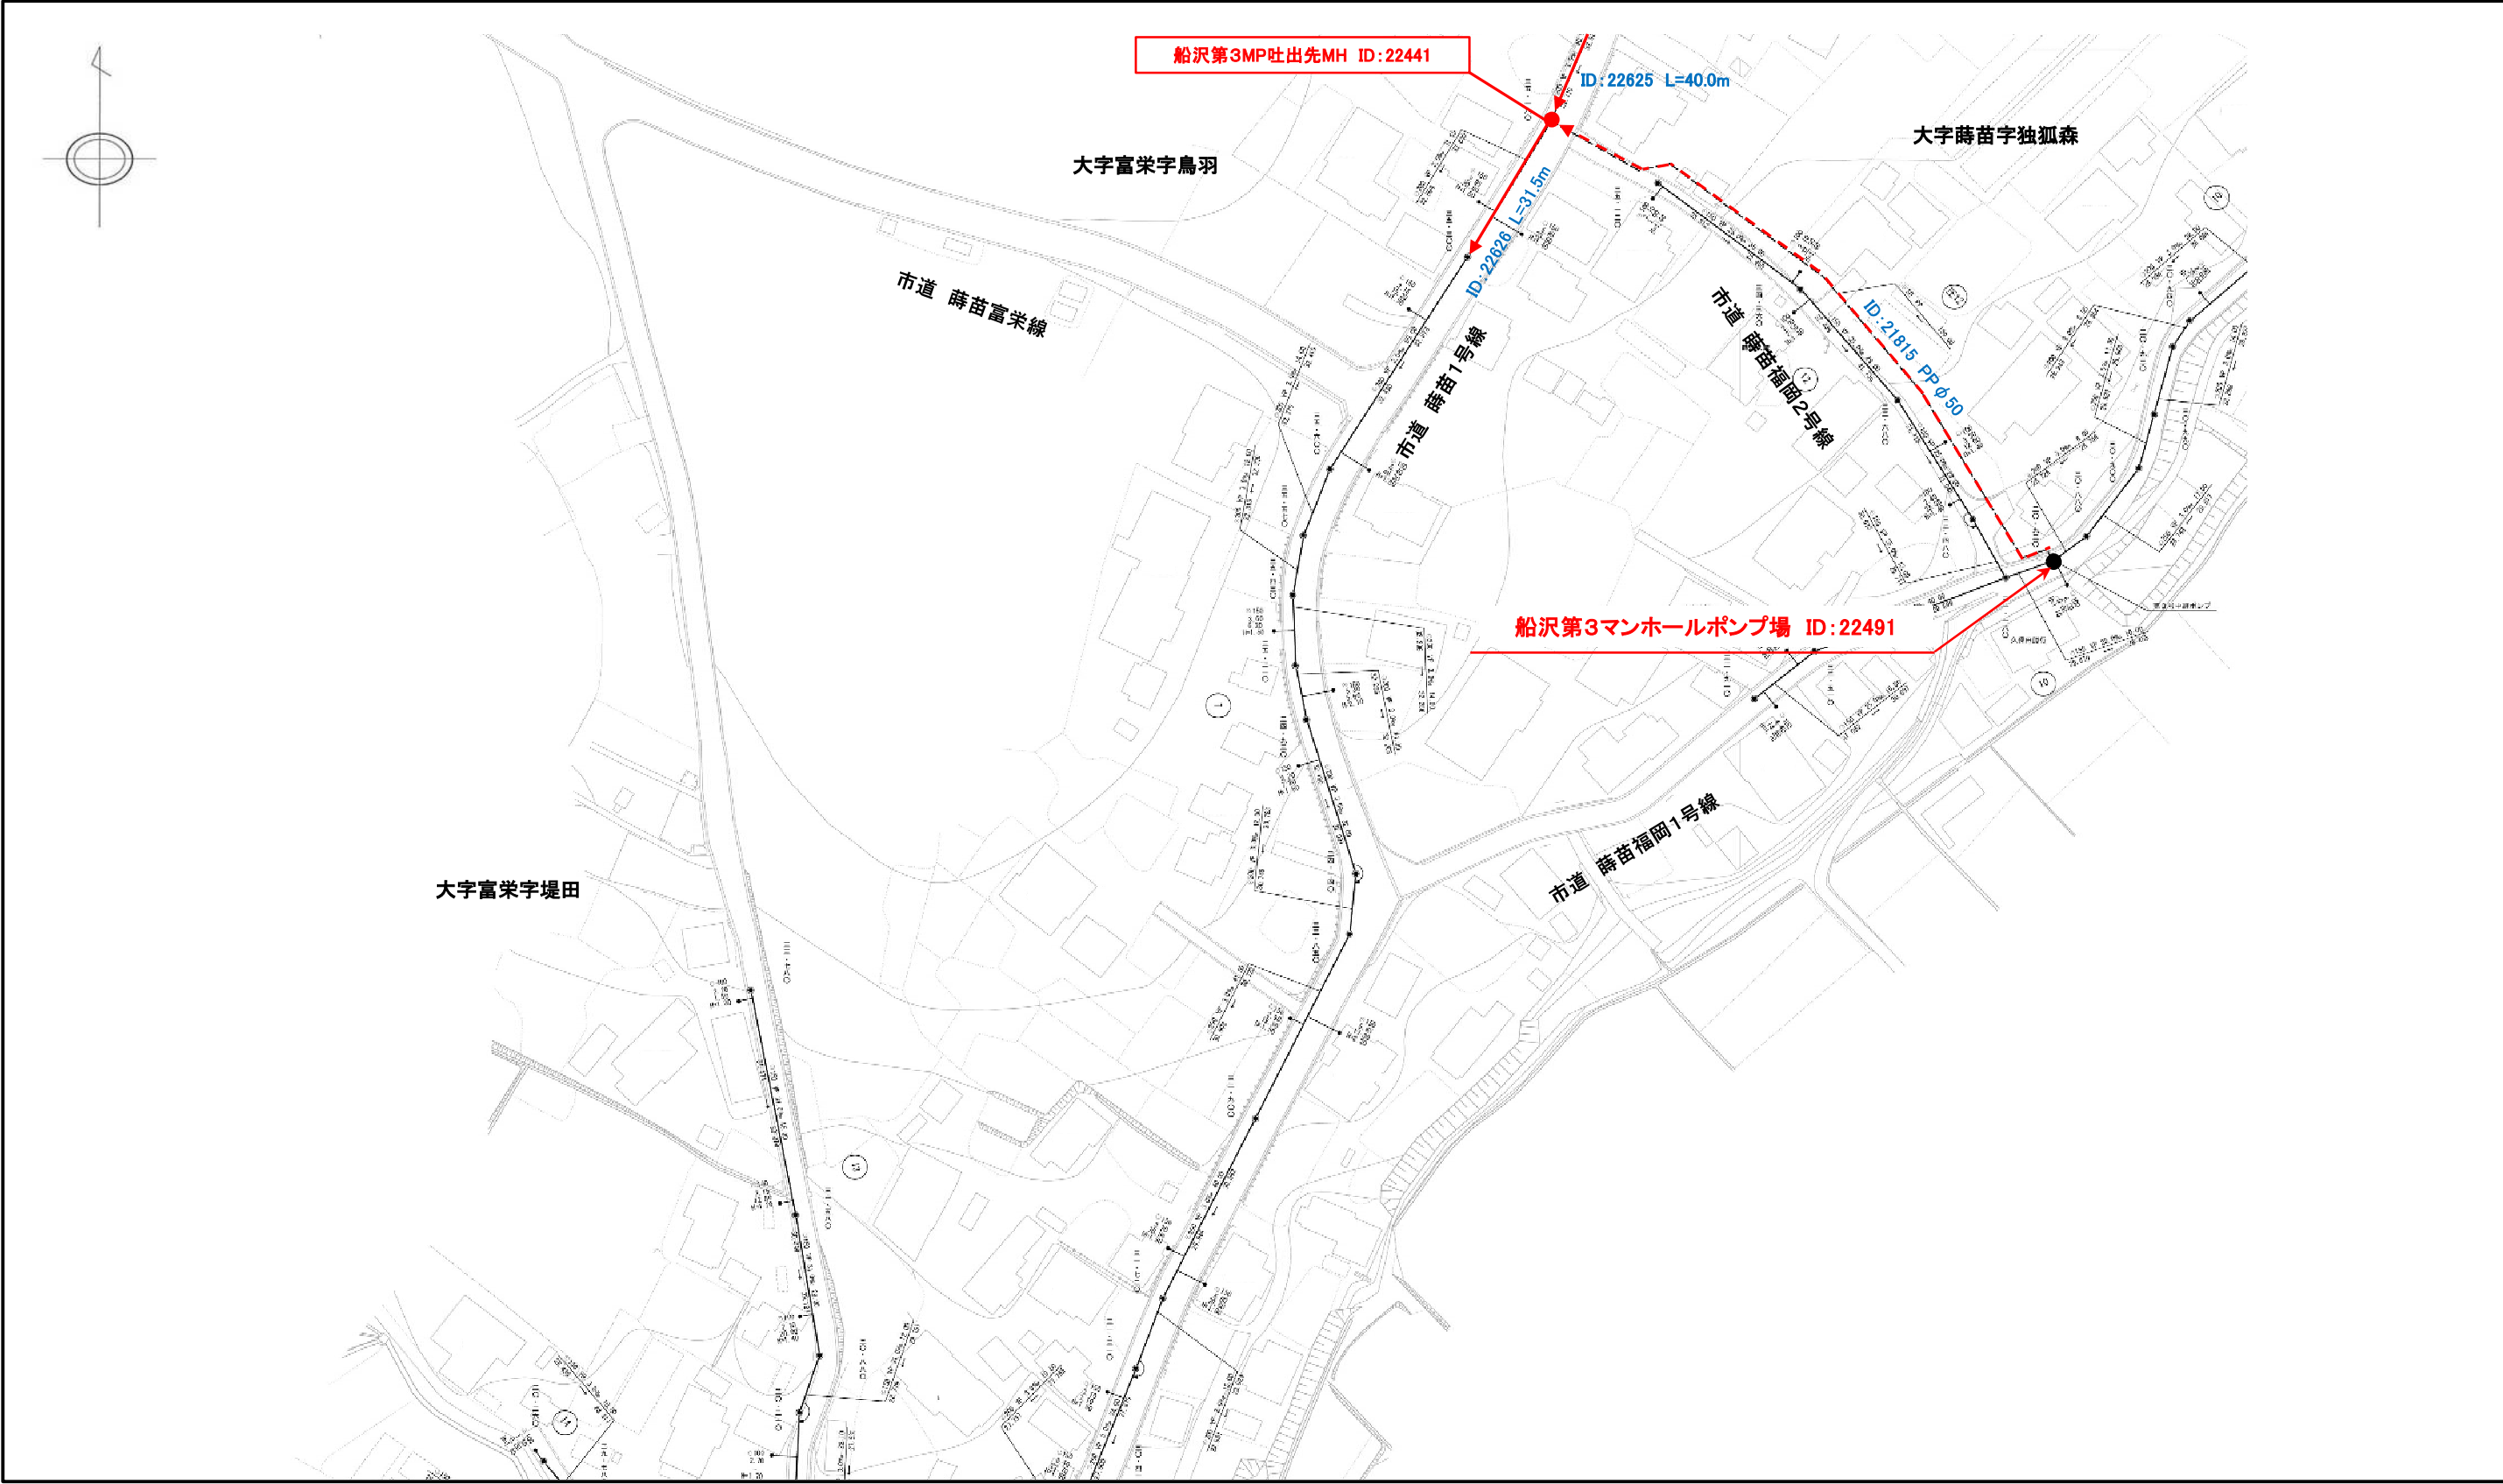

年 度	令和 8 年度		
業 務 名	令和8年度 新法師地区外下水道管路施設点検業務		
業 務 場 所			
図 面 名 称	農業集落排水台帳図 8		
縮 尺	縮尺なし	図面番号	32 葉の内 8
弘 前 市 上 下 水 道 部			

凡 例	
船沢第4マンホールポンプ場 圧送管吐出先人孔等調査箇所	● 1 箇所

	G10-22	

大字富栄字鳥羽

大字蒔苗字独狐森

市道 蒔苗鳥羽1号線

市道 蒔苗1号線

船沢第4マンホールポンプ場 ID: 22438

船沢第4MP吐出先MH ID: 22439


大字富栄字鳥羽

ID: 22624 L=21.0m  
ID: 22662 L=8.5m  
ID: 22623 L=23.5m

年 度	令和 8 年度		
業 務 名	令和8年度 新法師地区外下水道管路施設点検業務		
業 務 場 所			
図 面 名 称	農業集落排水台帳図 9		
縮 尺	縮尺なし	図面番号	32 葉の内 9
弘 前 市 上 下 水 道 部			

凡 例	
船沢第6マンホールポンプ場 圧送管吐出先人孔等調査箇所	● 1箇所


	F11-06	
	G11-06	

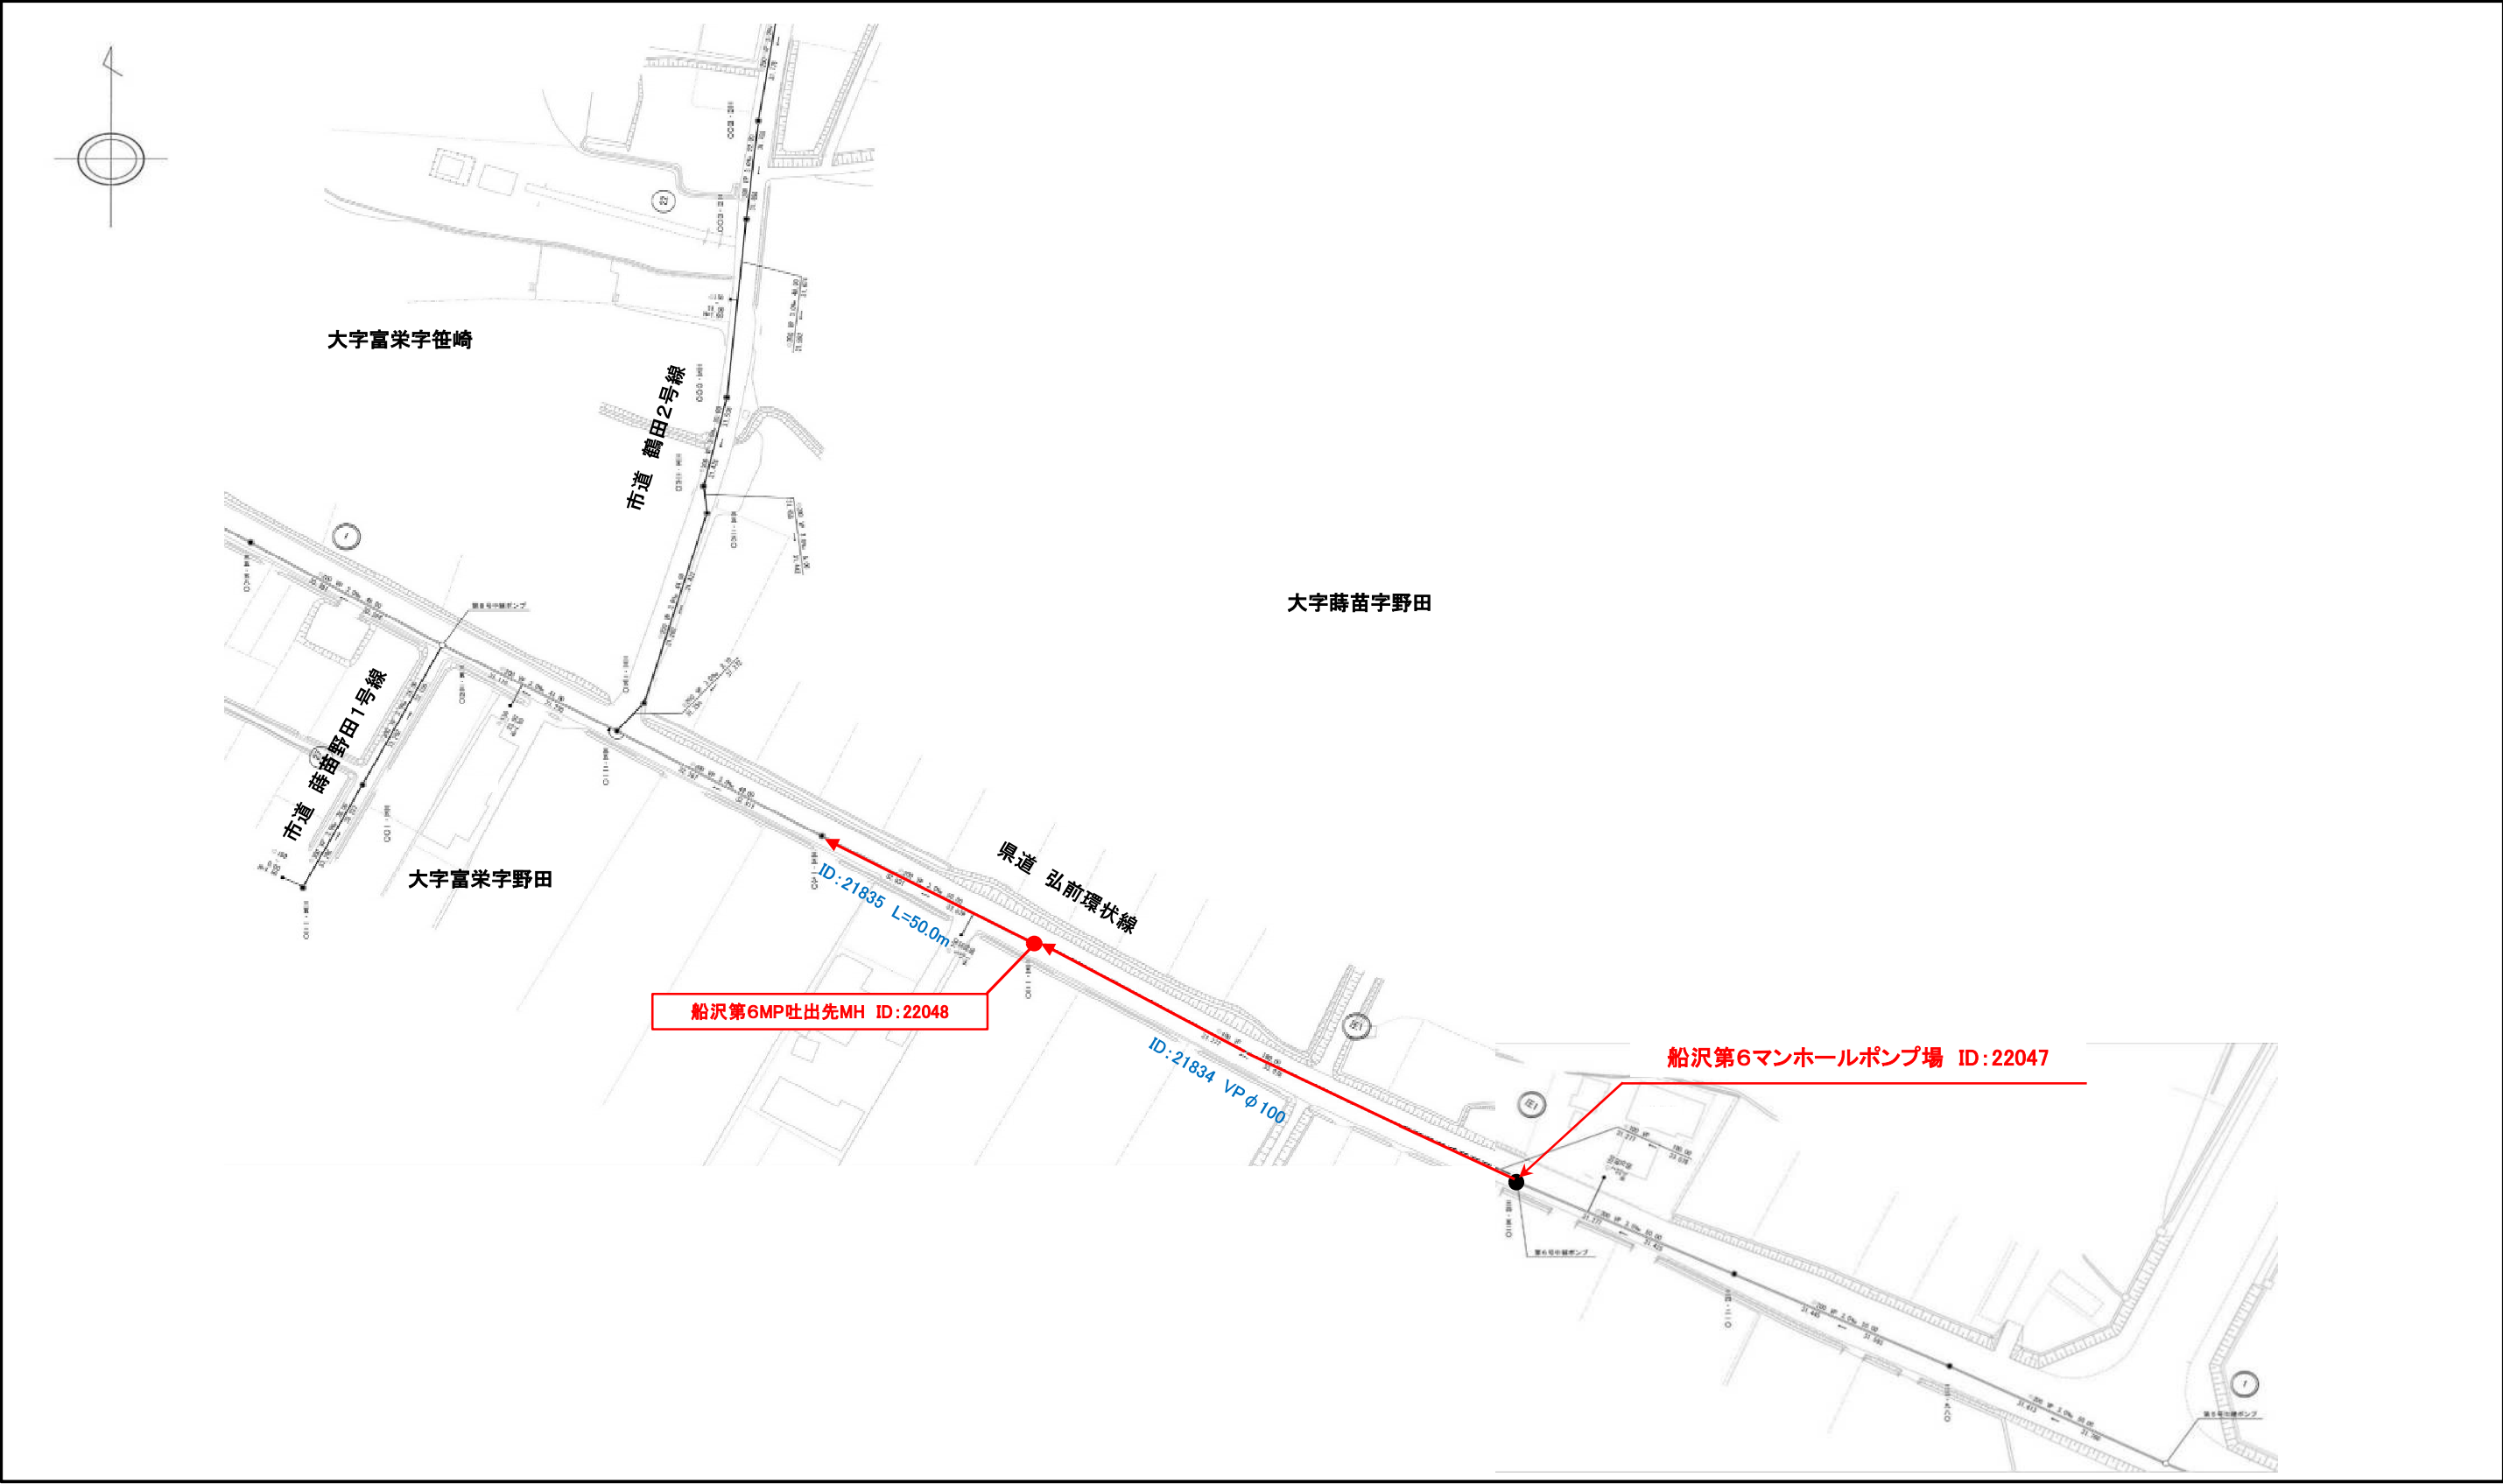

年 度	令和 8 年度		
業 務 名	令和8年度 新法師地区外下水道管路施設点検業務		
業 務 場 所			
図 面 名 称	農業集落排水台帳図 10		
縮 尺	縮尺なし	図面番号	32 葉の内10
弘 前 市 上 下 水 道 部			

凡 例	
船沢第7マンホールポンプ場 圧送管吐出先人孔等調査箇所	● 1箇所


	G10-21	

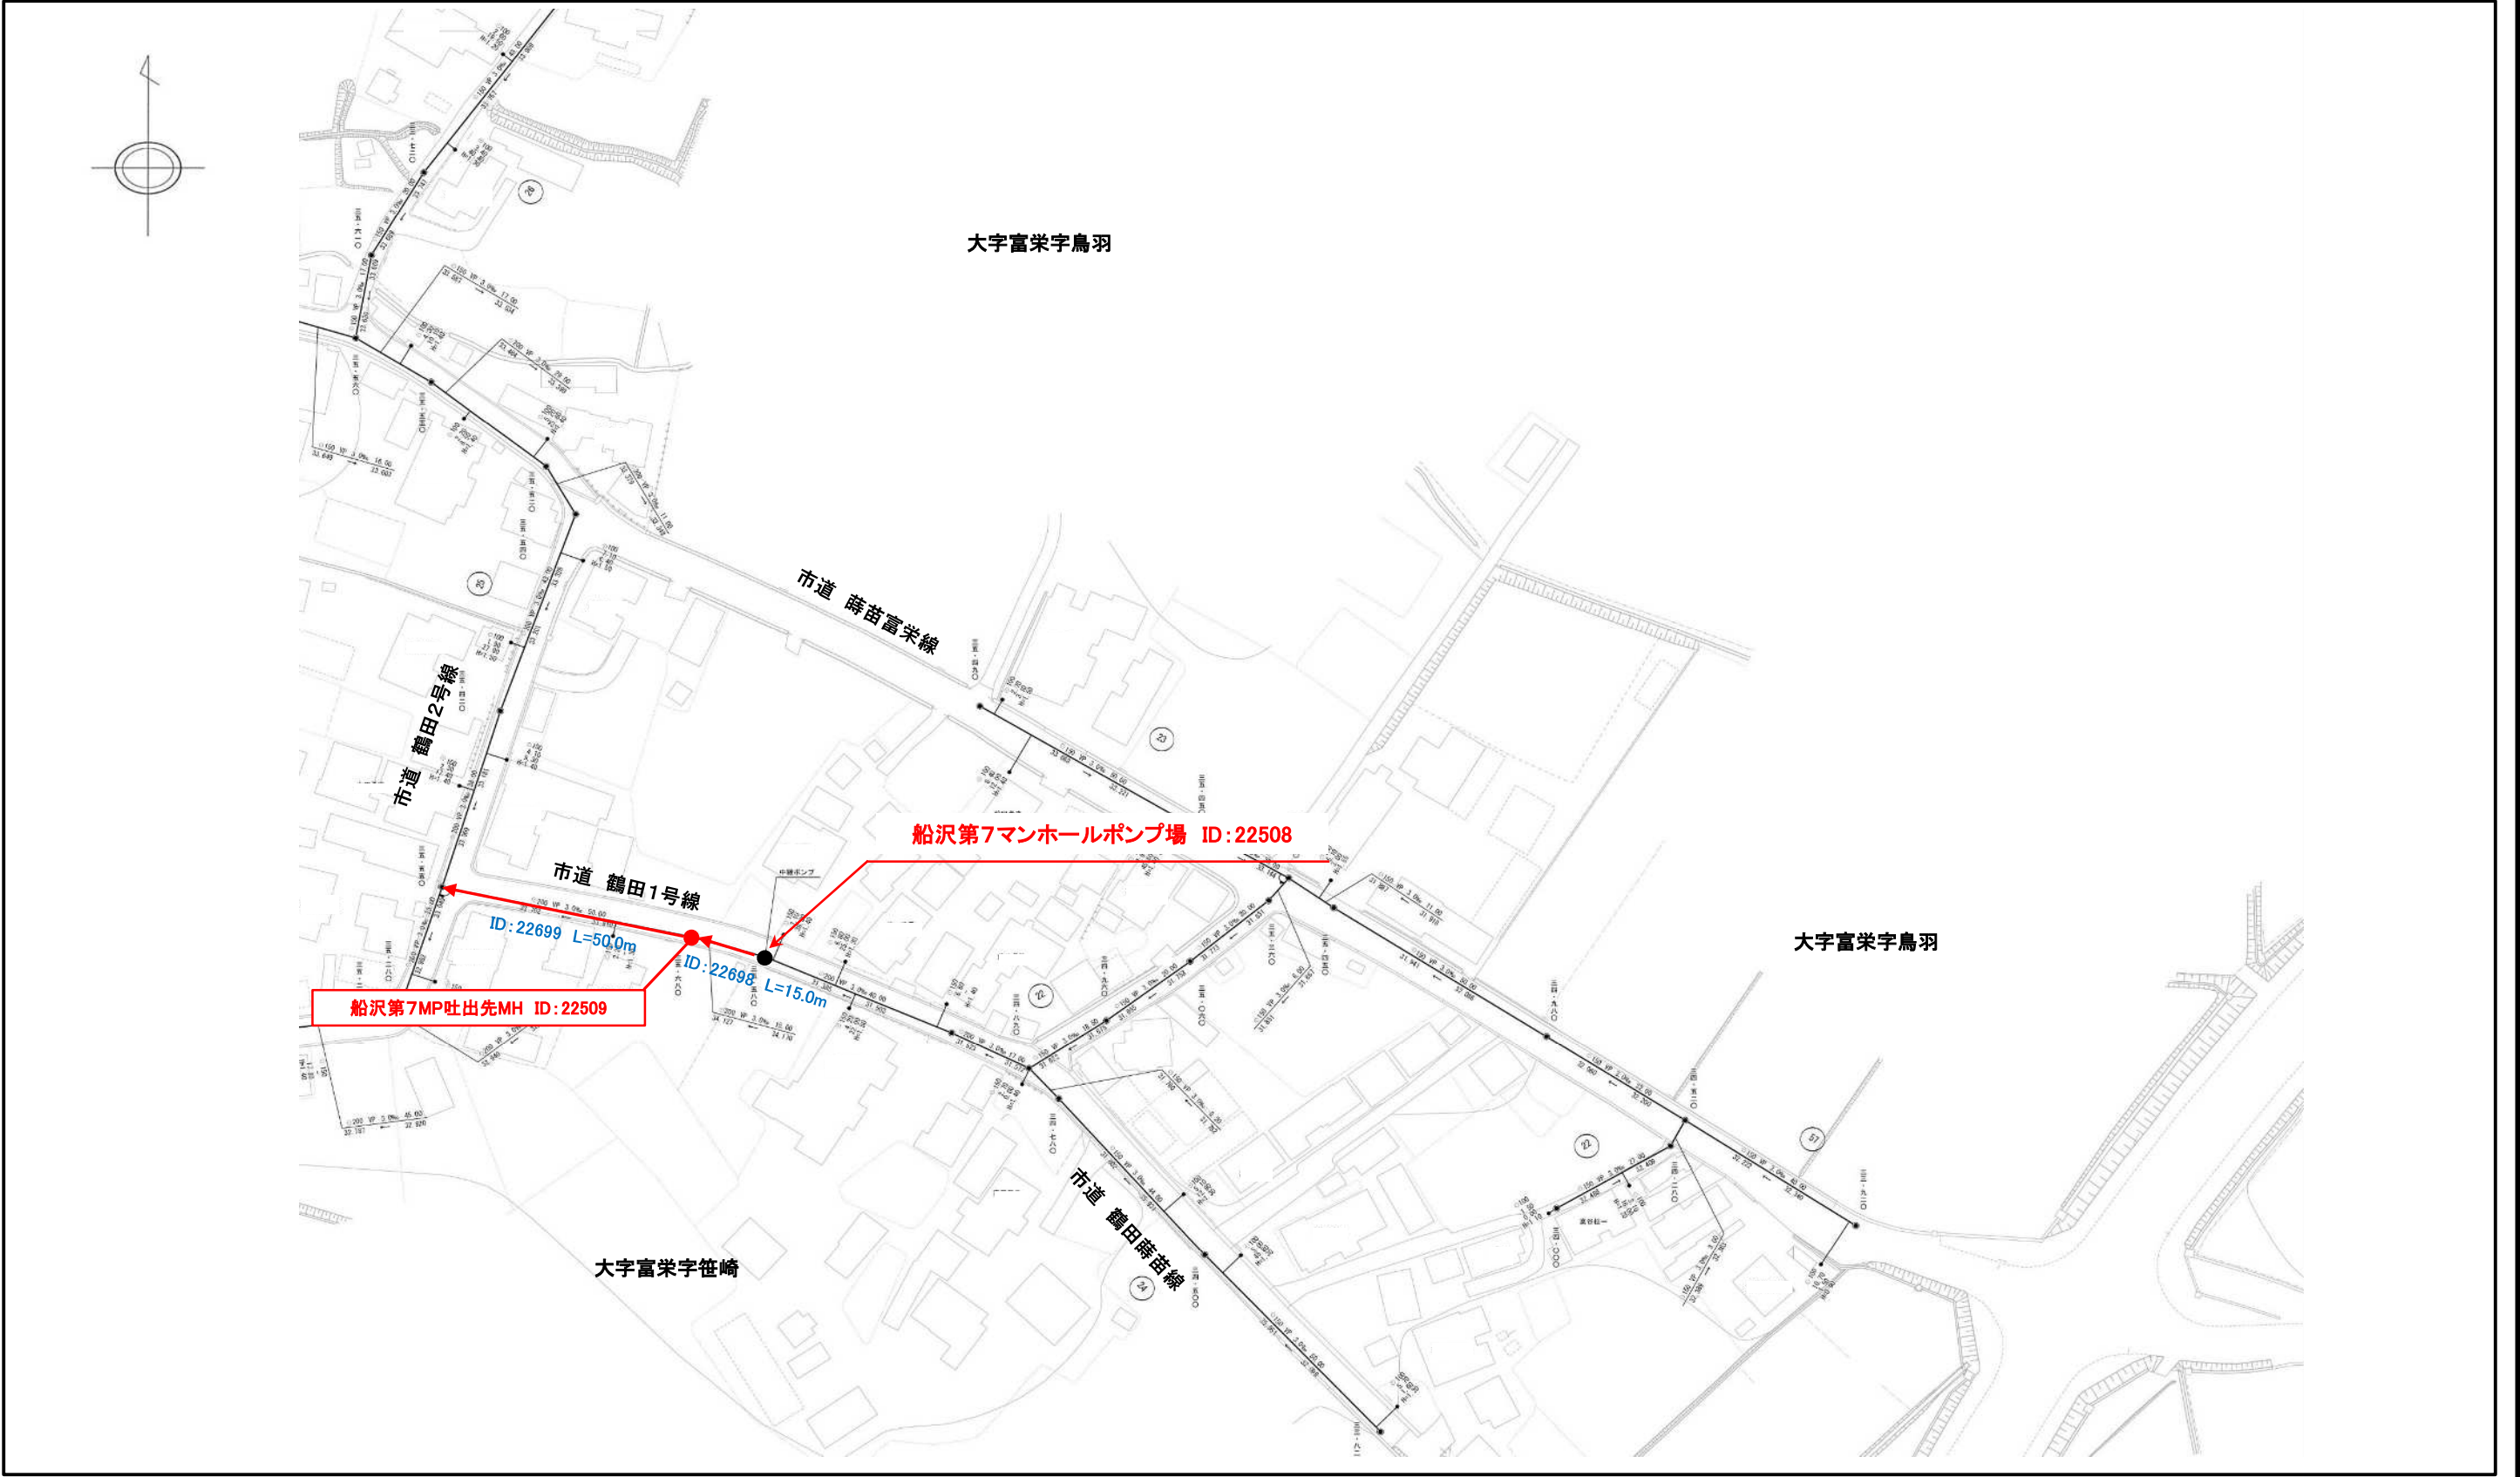

年 度	令和 8 年度		
業 務 名	令和8年度 新法師地区外下水道管路施設点検業務		
業 務 場 所			
図 面 名 称	農業集落排水台帳図 11		
縮 尺	縮尺なし	図面番号	32 葉の内11
弘 前 市 上 下 水 道 部			

凡 例	
船沢第8、9マンホールポンプ場 圧送管吐出先人孔等調査箇所	● 2 箇所


F11-04	F11-05	

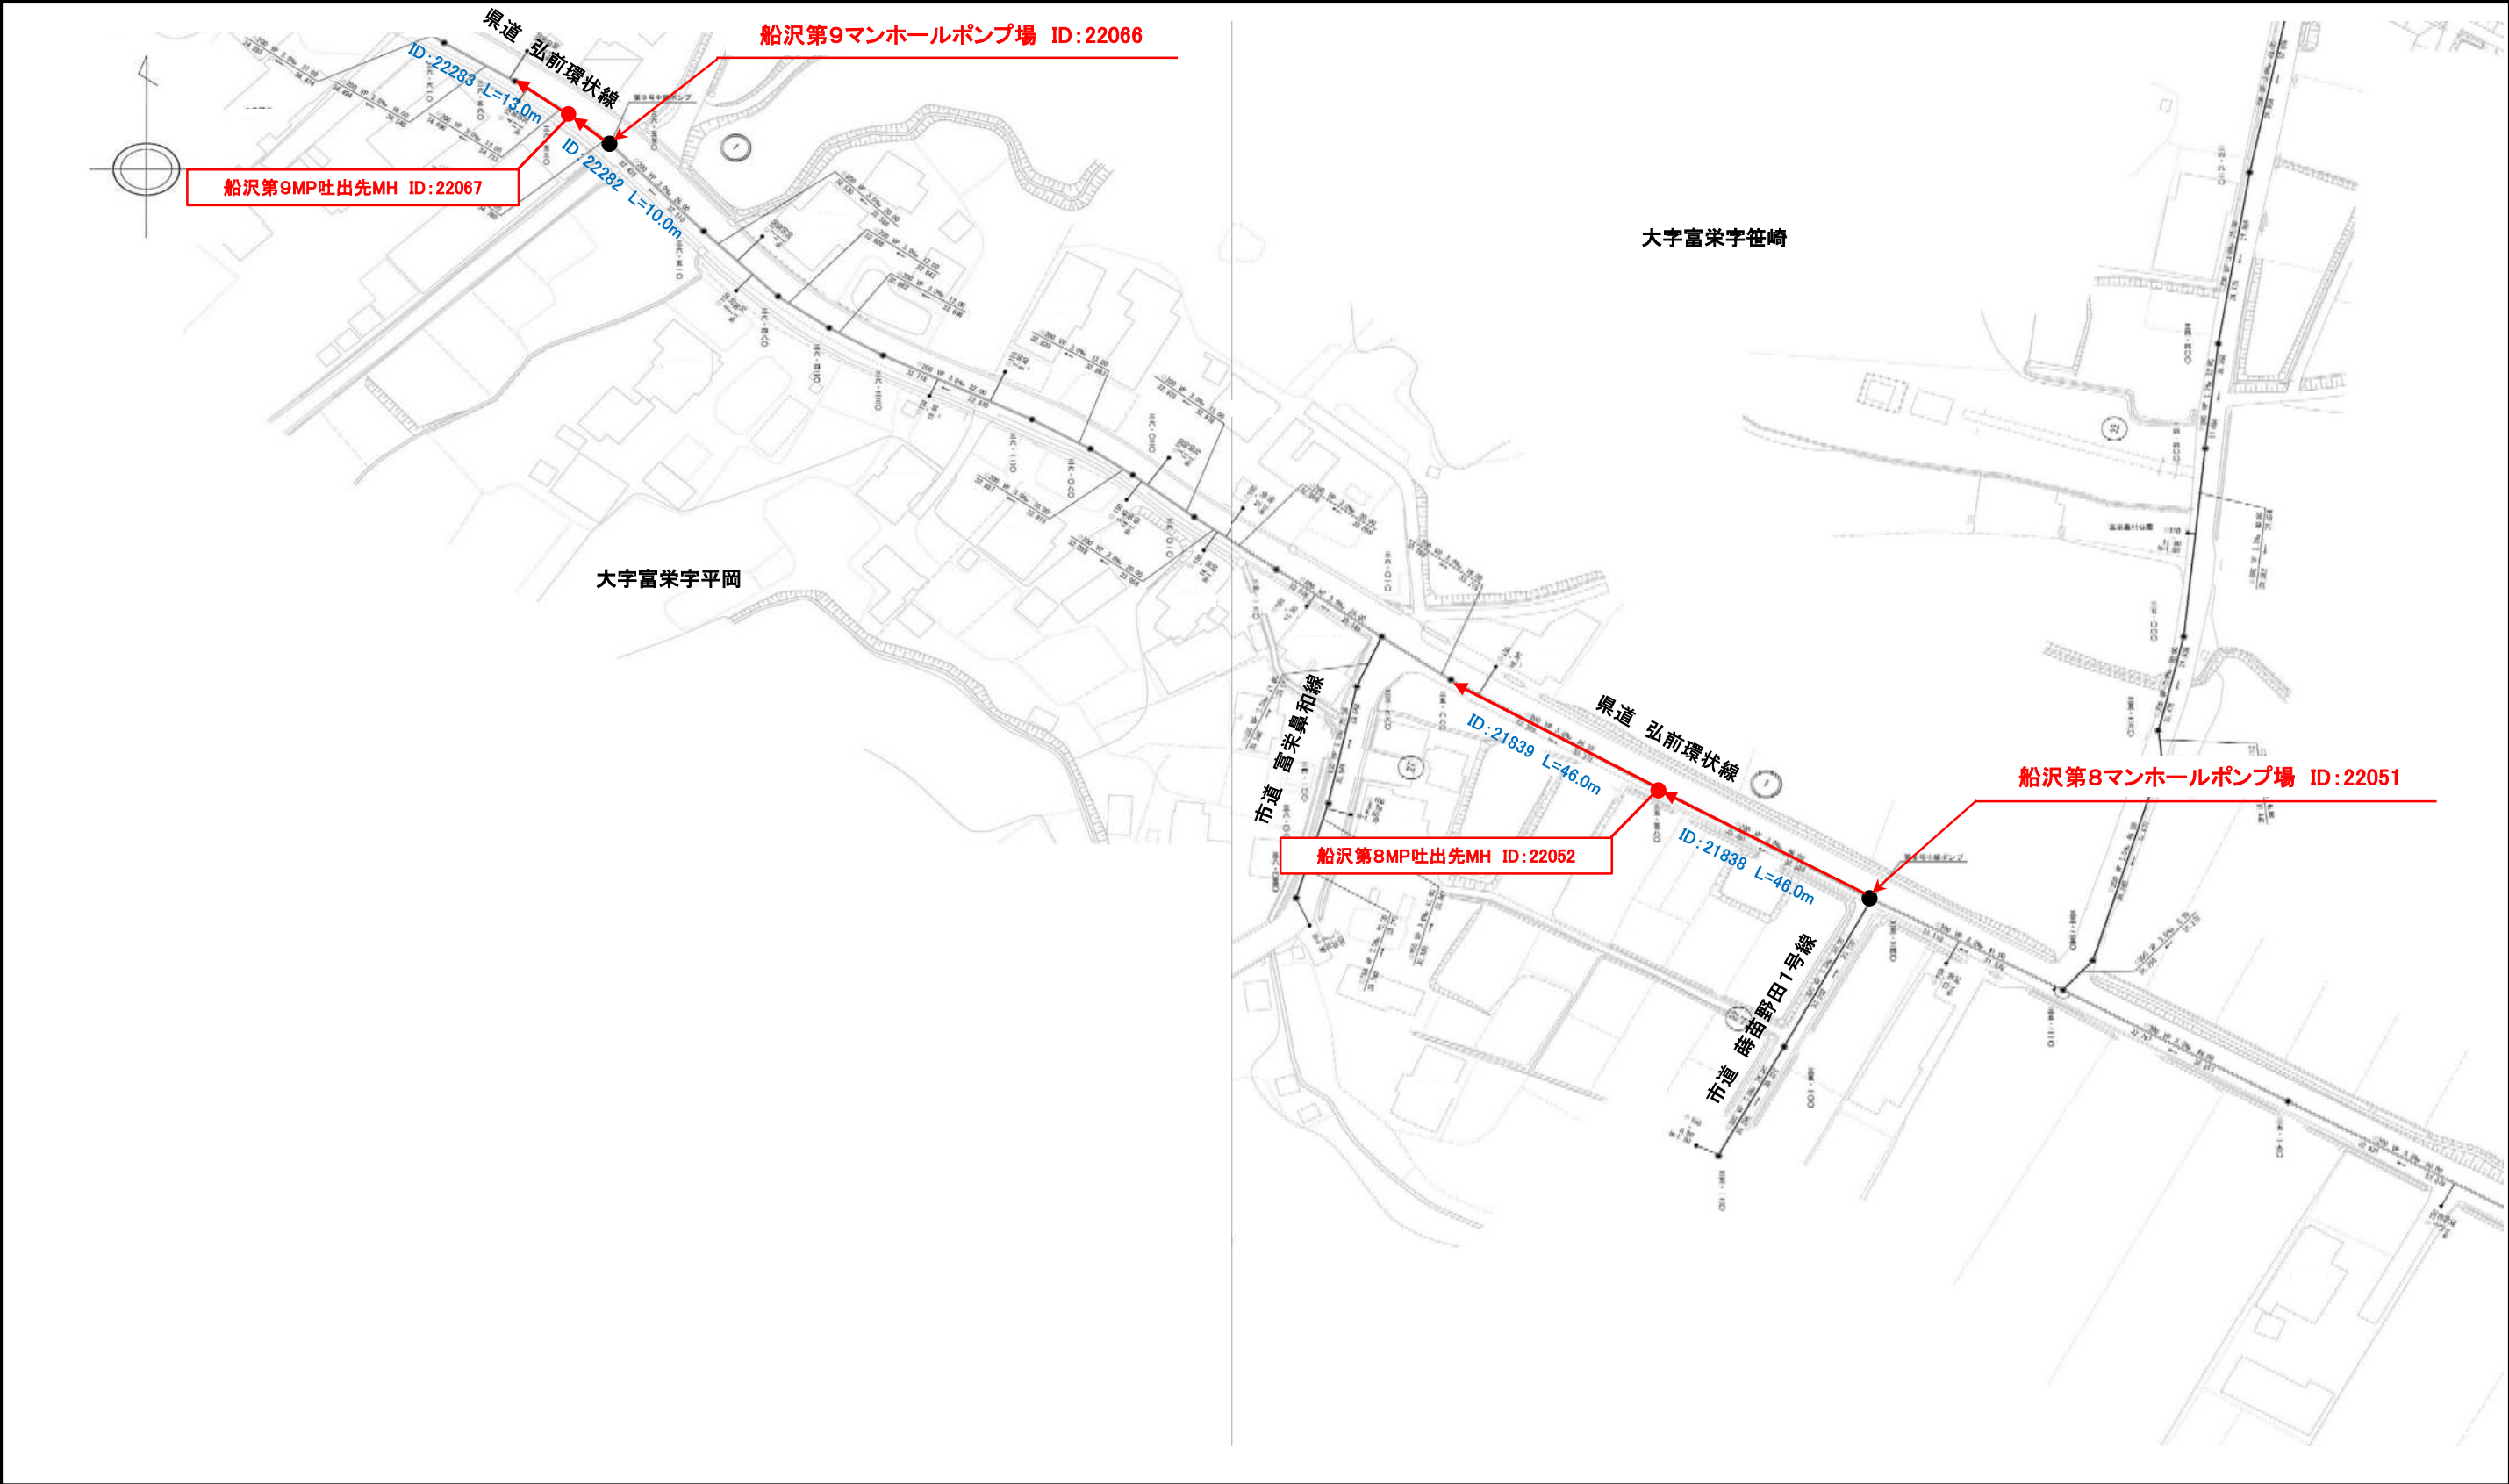

年 度	令和 8 年度		
業 務 名	令和8年度 新法師地区外下水道管路施設点検業務		
業 務 場 所			
図 面 名 称	農業集落排水台帳図 12		
縮 尺	縮尺なし	図面番号	32 葉の内12
弘 前 市 上 下 水 道 部			

凡 例	
船沢第10マンホールポンプ場 圧送管吐出先人孔等調査箇所	● 1箇所


F10-23	F10-24	

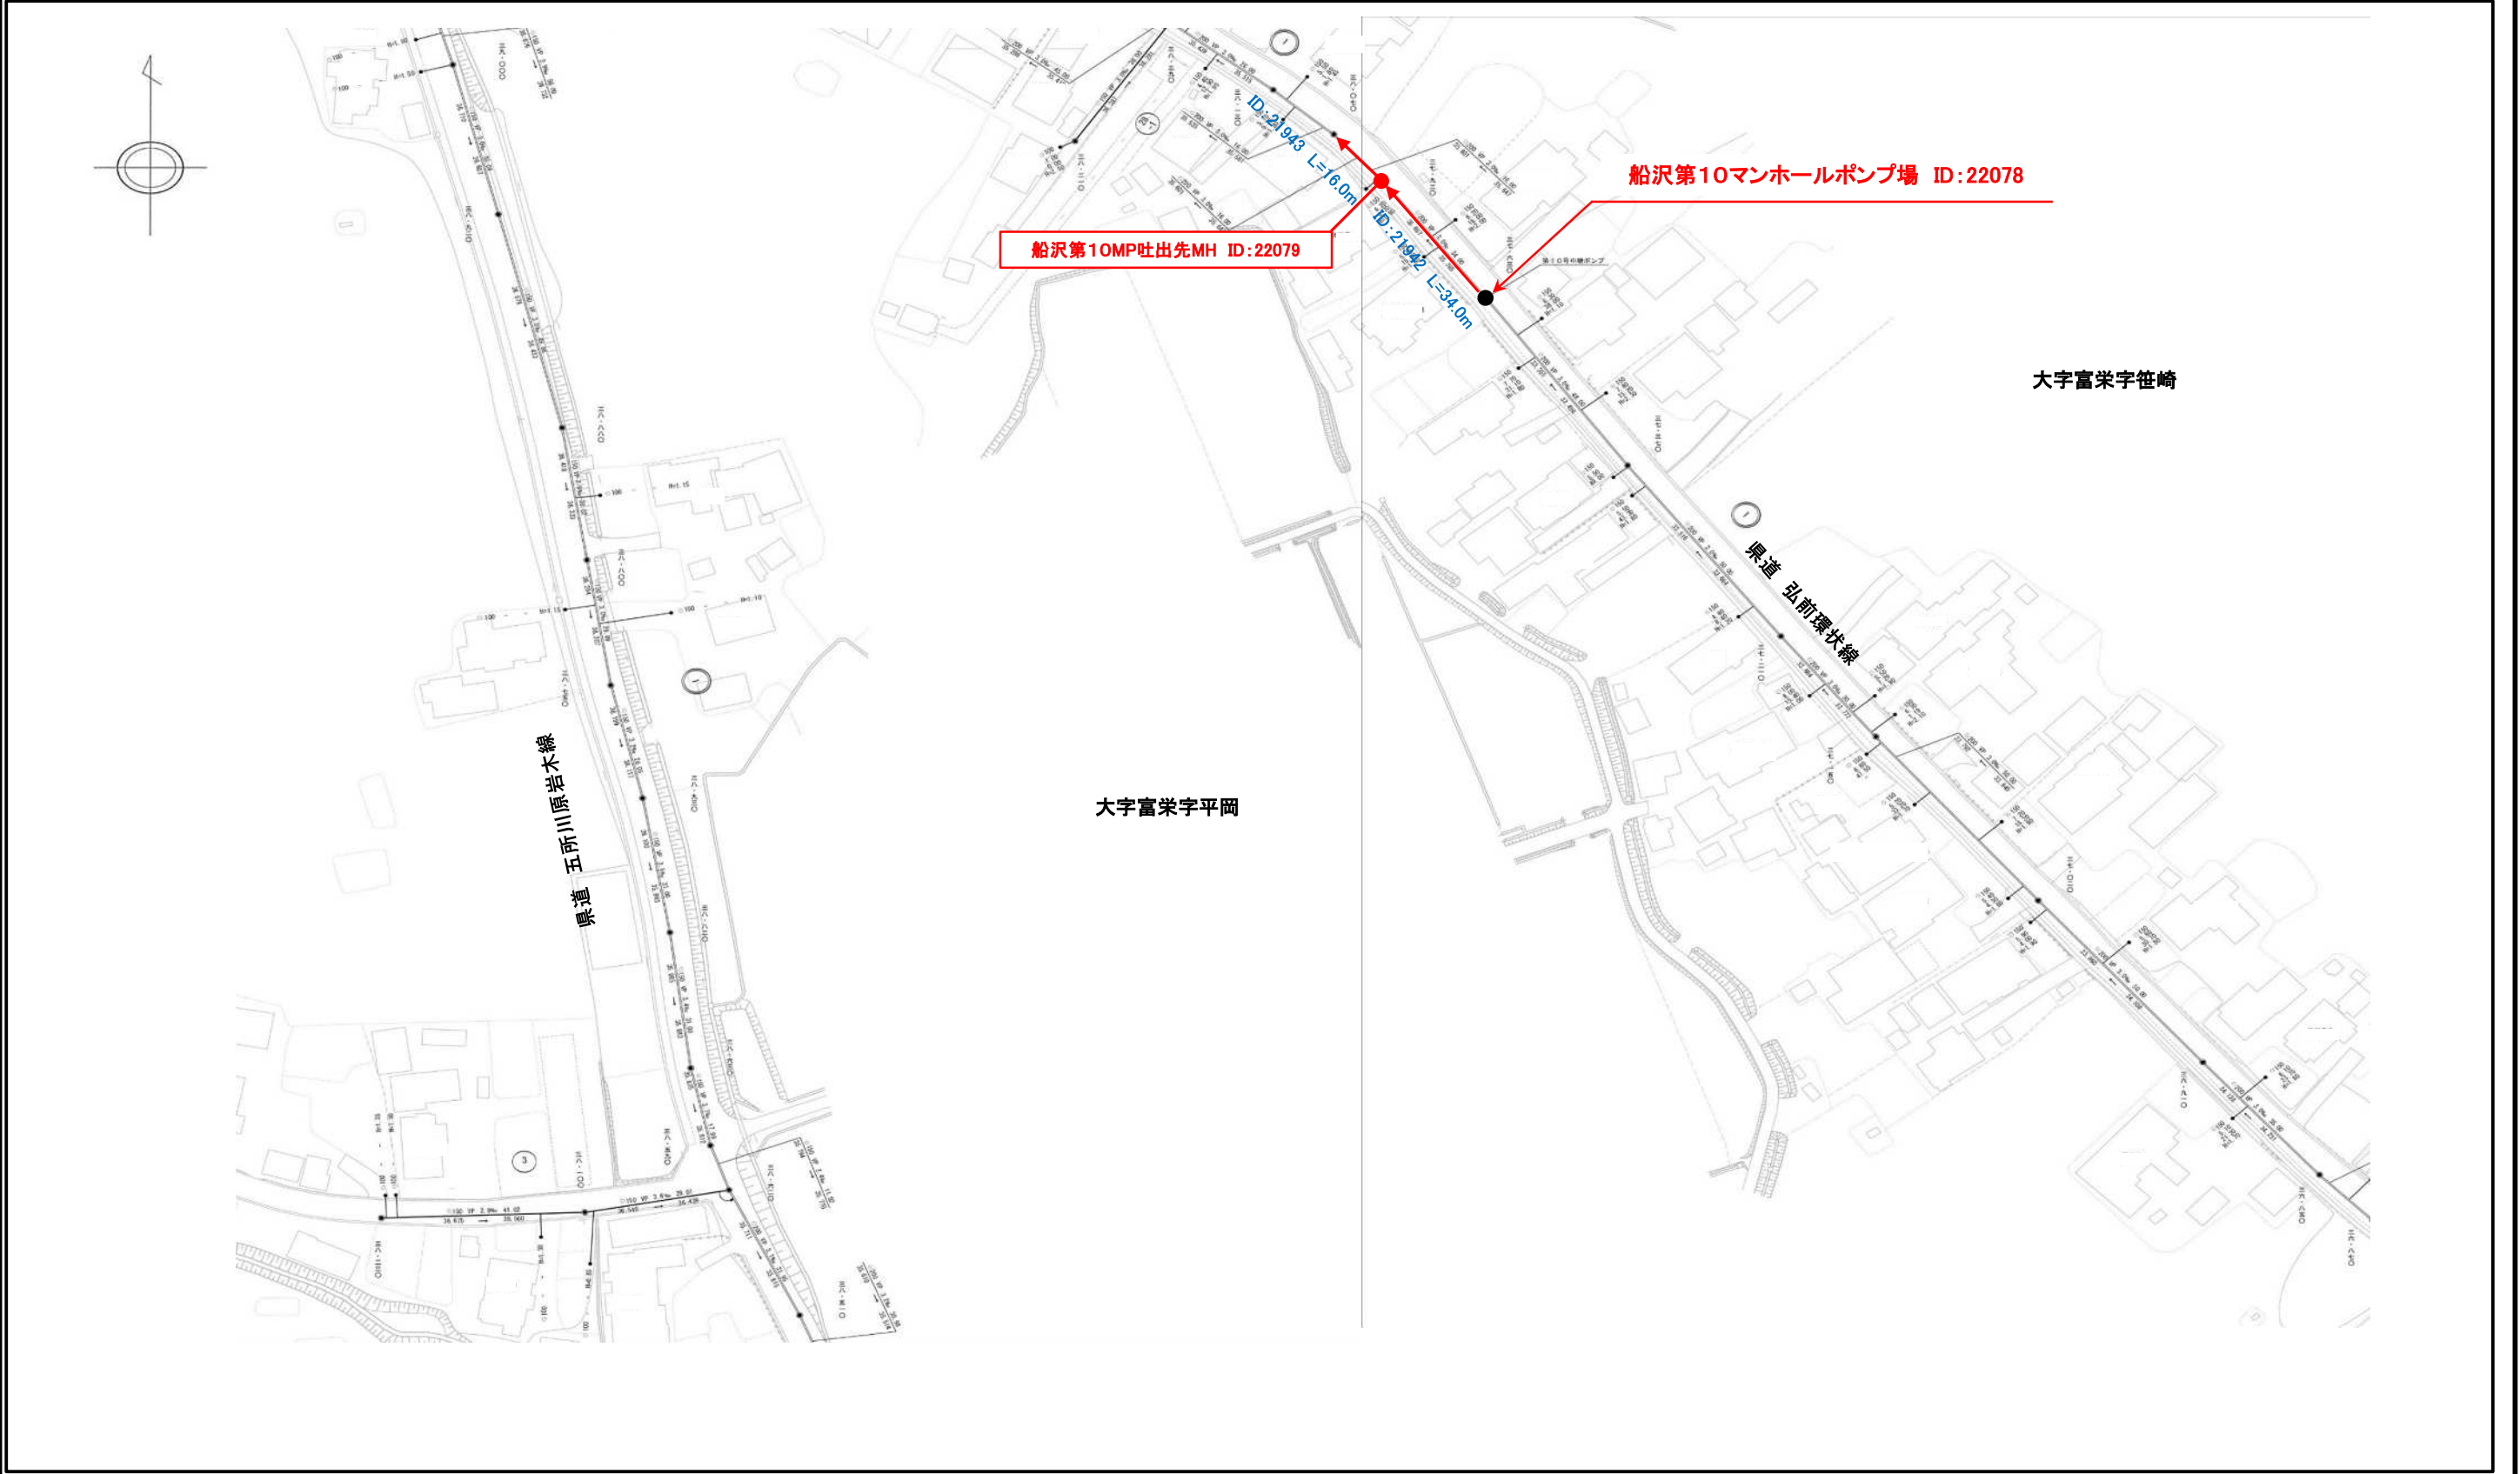

年 度	令和 8 年度		
業 務 名	令和8年度 新法師地区区下水道管路施設点検業務		
業 務 場 所			
図 面 名 称	農業集落排水台帳図 13		
縮 尺	縮尺なし	図面番号	32 葉の内13
弘 前 市 上 下 水 道 部			

凡 例	
船沢第11、15、16、17マンホールポンプ場 圧送管吐出先人孔等調査箇所	● 4 箇所


F10-17	F10-18	

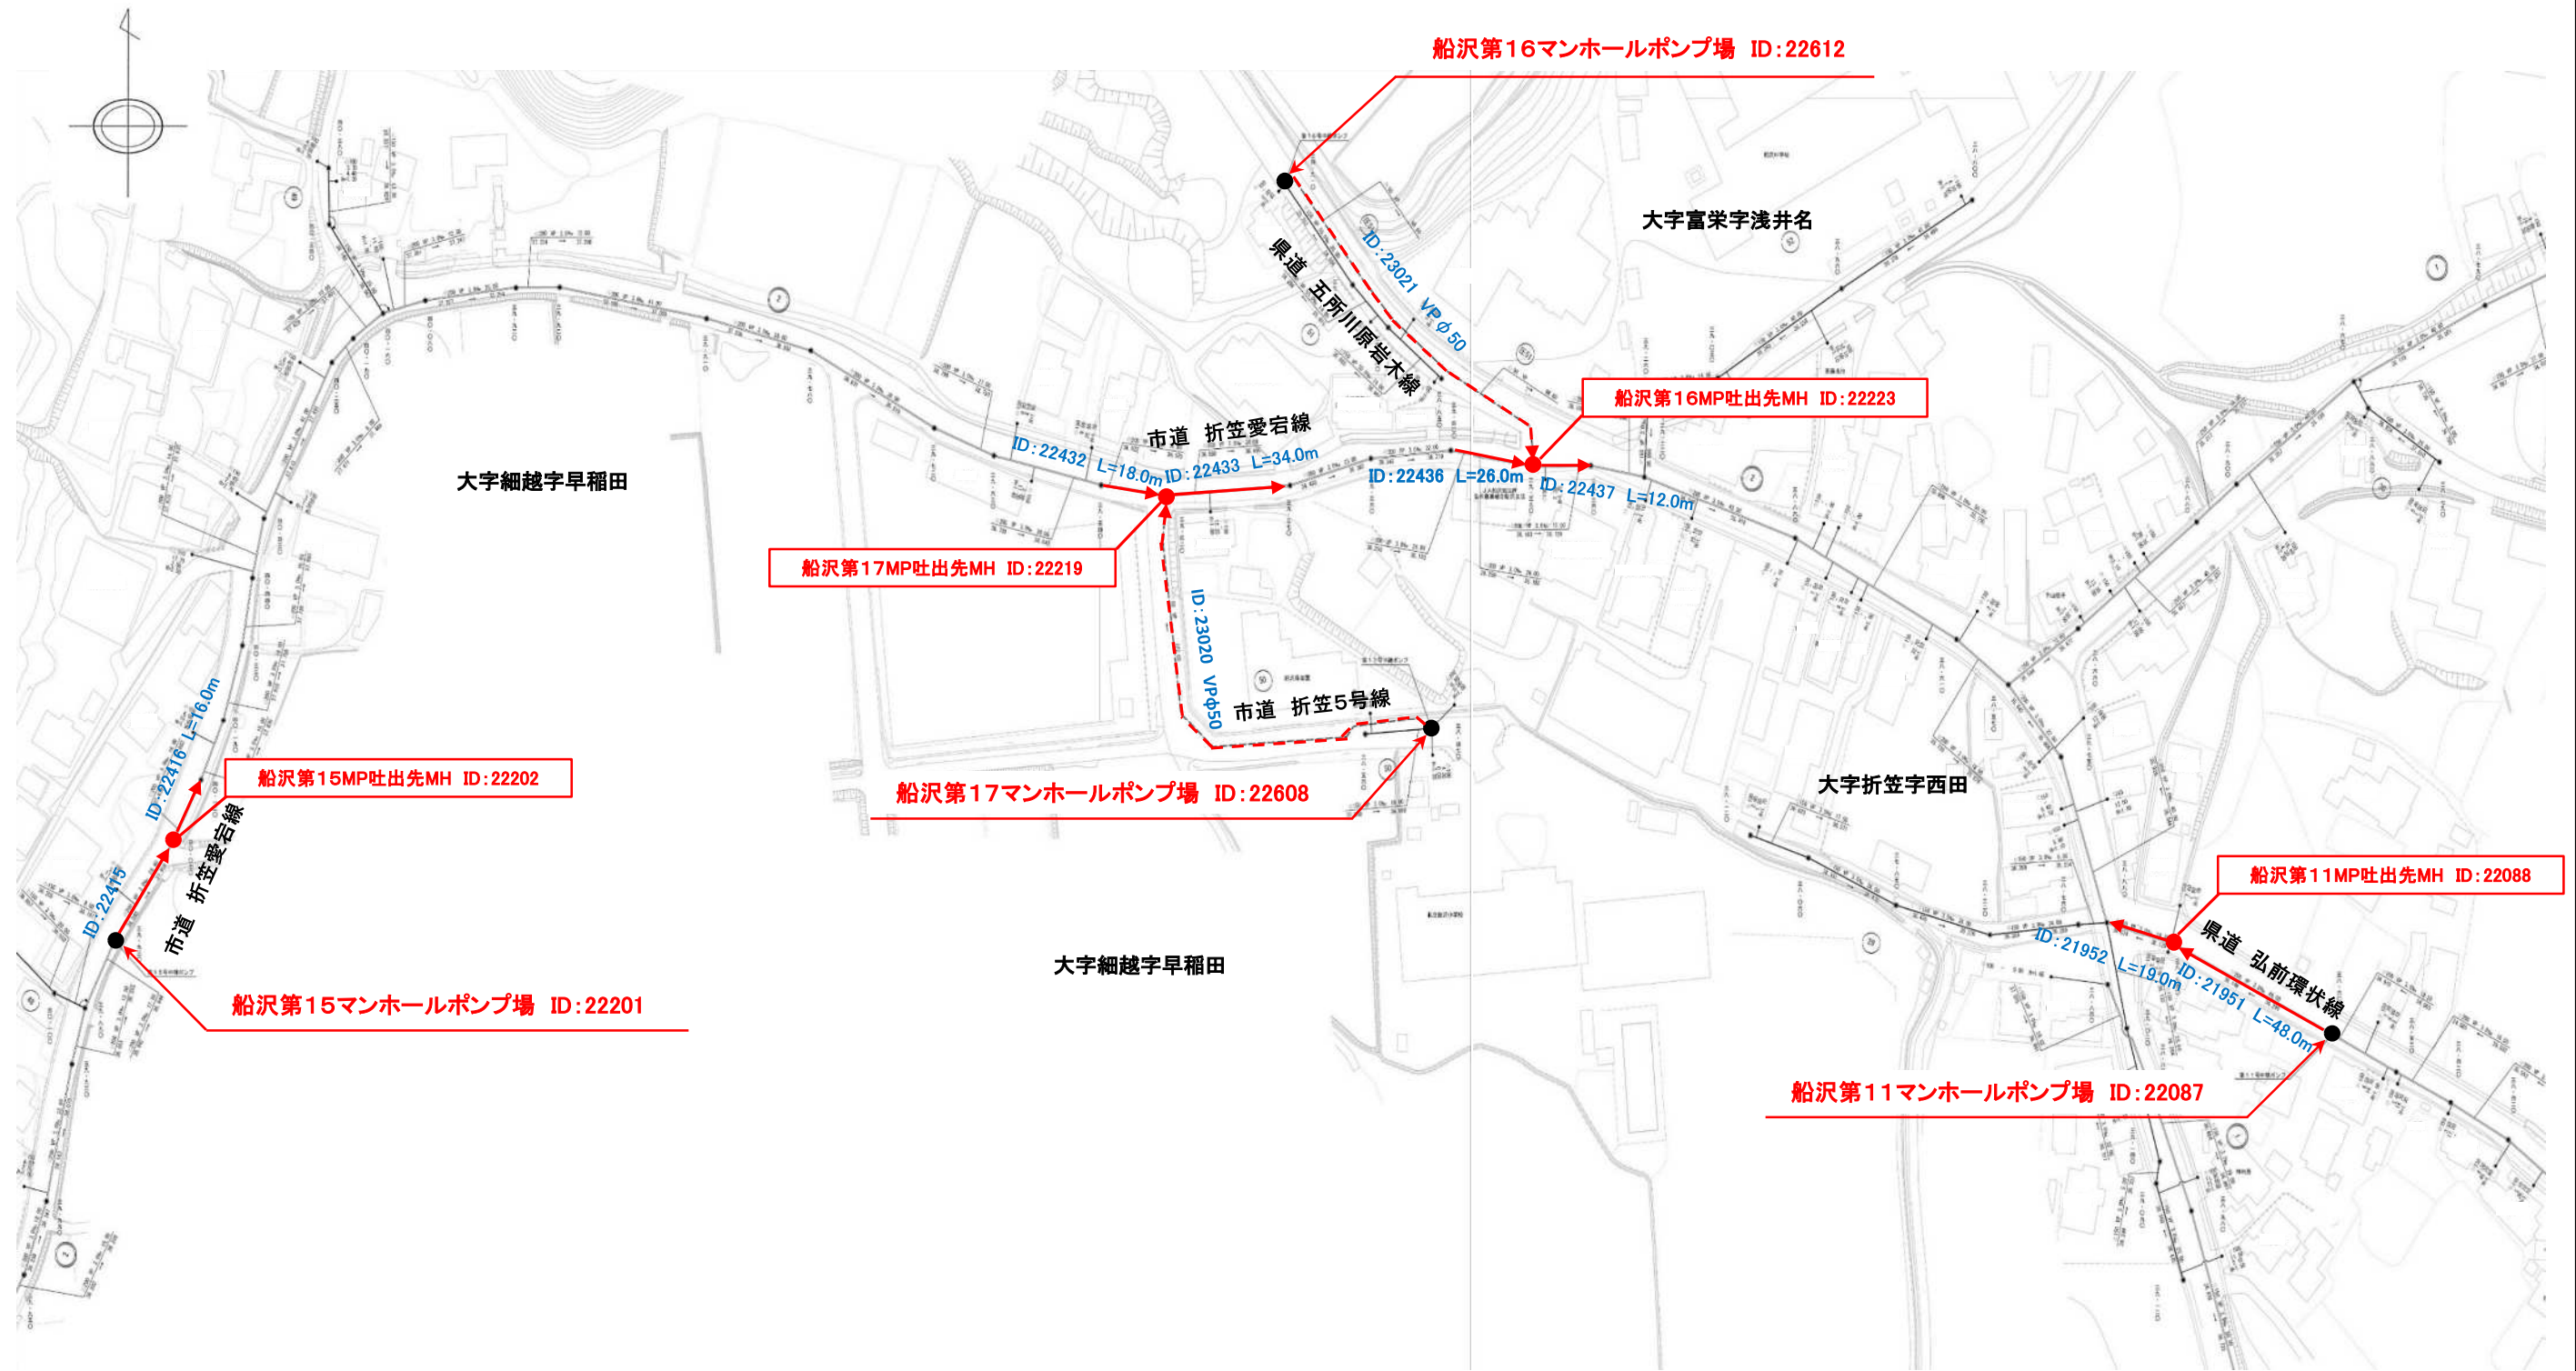

年 度	令和 8 年度		
業 務 名	令和8年度 新法師地区外下水道管路施設点検業務		
業 務 場 所			
図 面 名 称	農業集落排水台帳図 14		
縮 尺	縮尺なし	図面番号	32 葉の内14
弘 前 市 上 下 水 道 部			

凡 例	
船沢第12マンホールポンプ場 圧送管吐出先人孔等調査箇所	● 1箇所


	G10-07	
	G10-12	

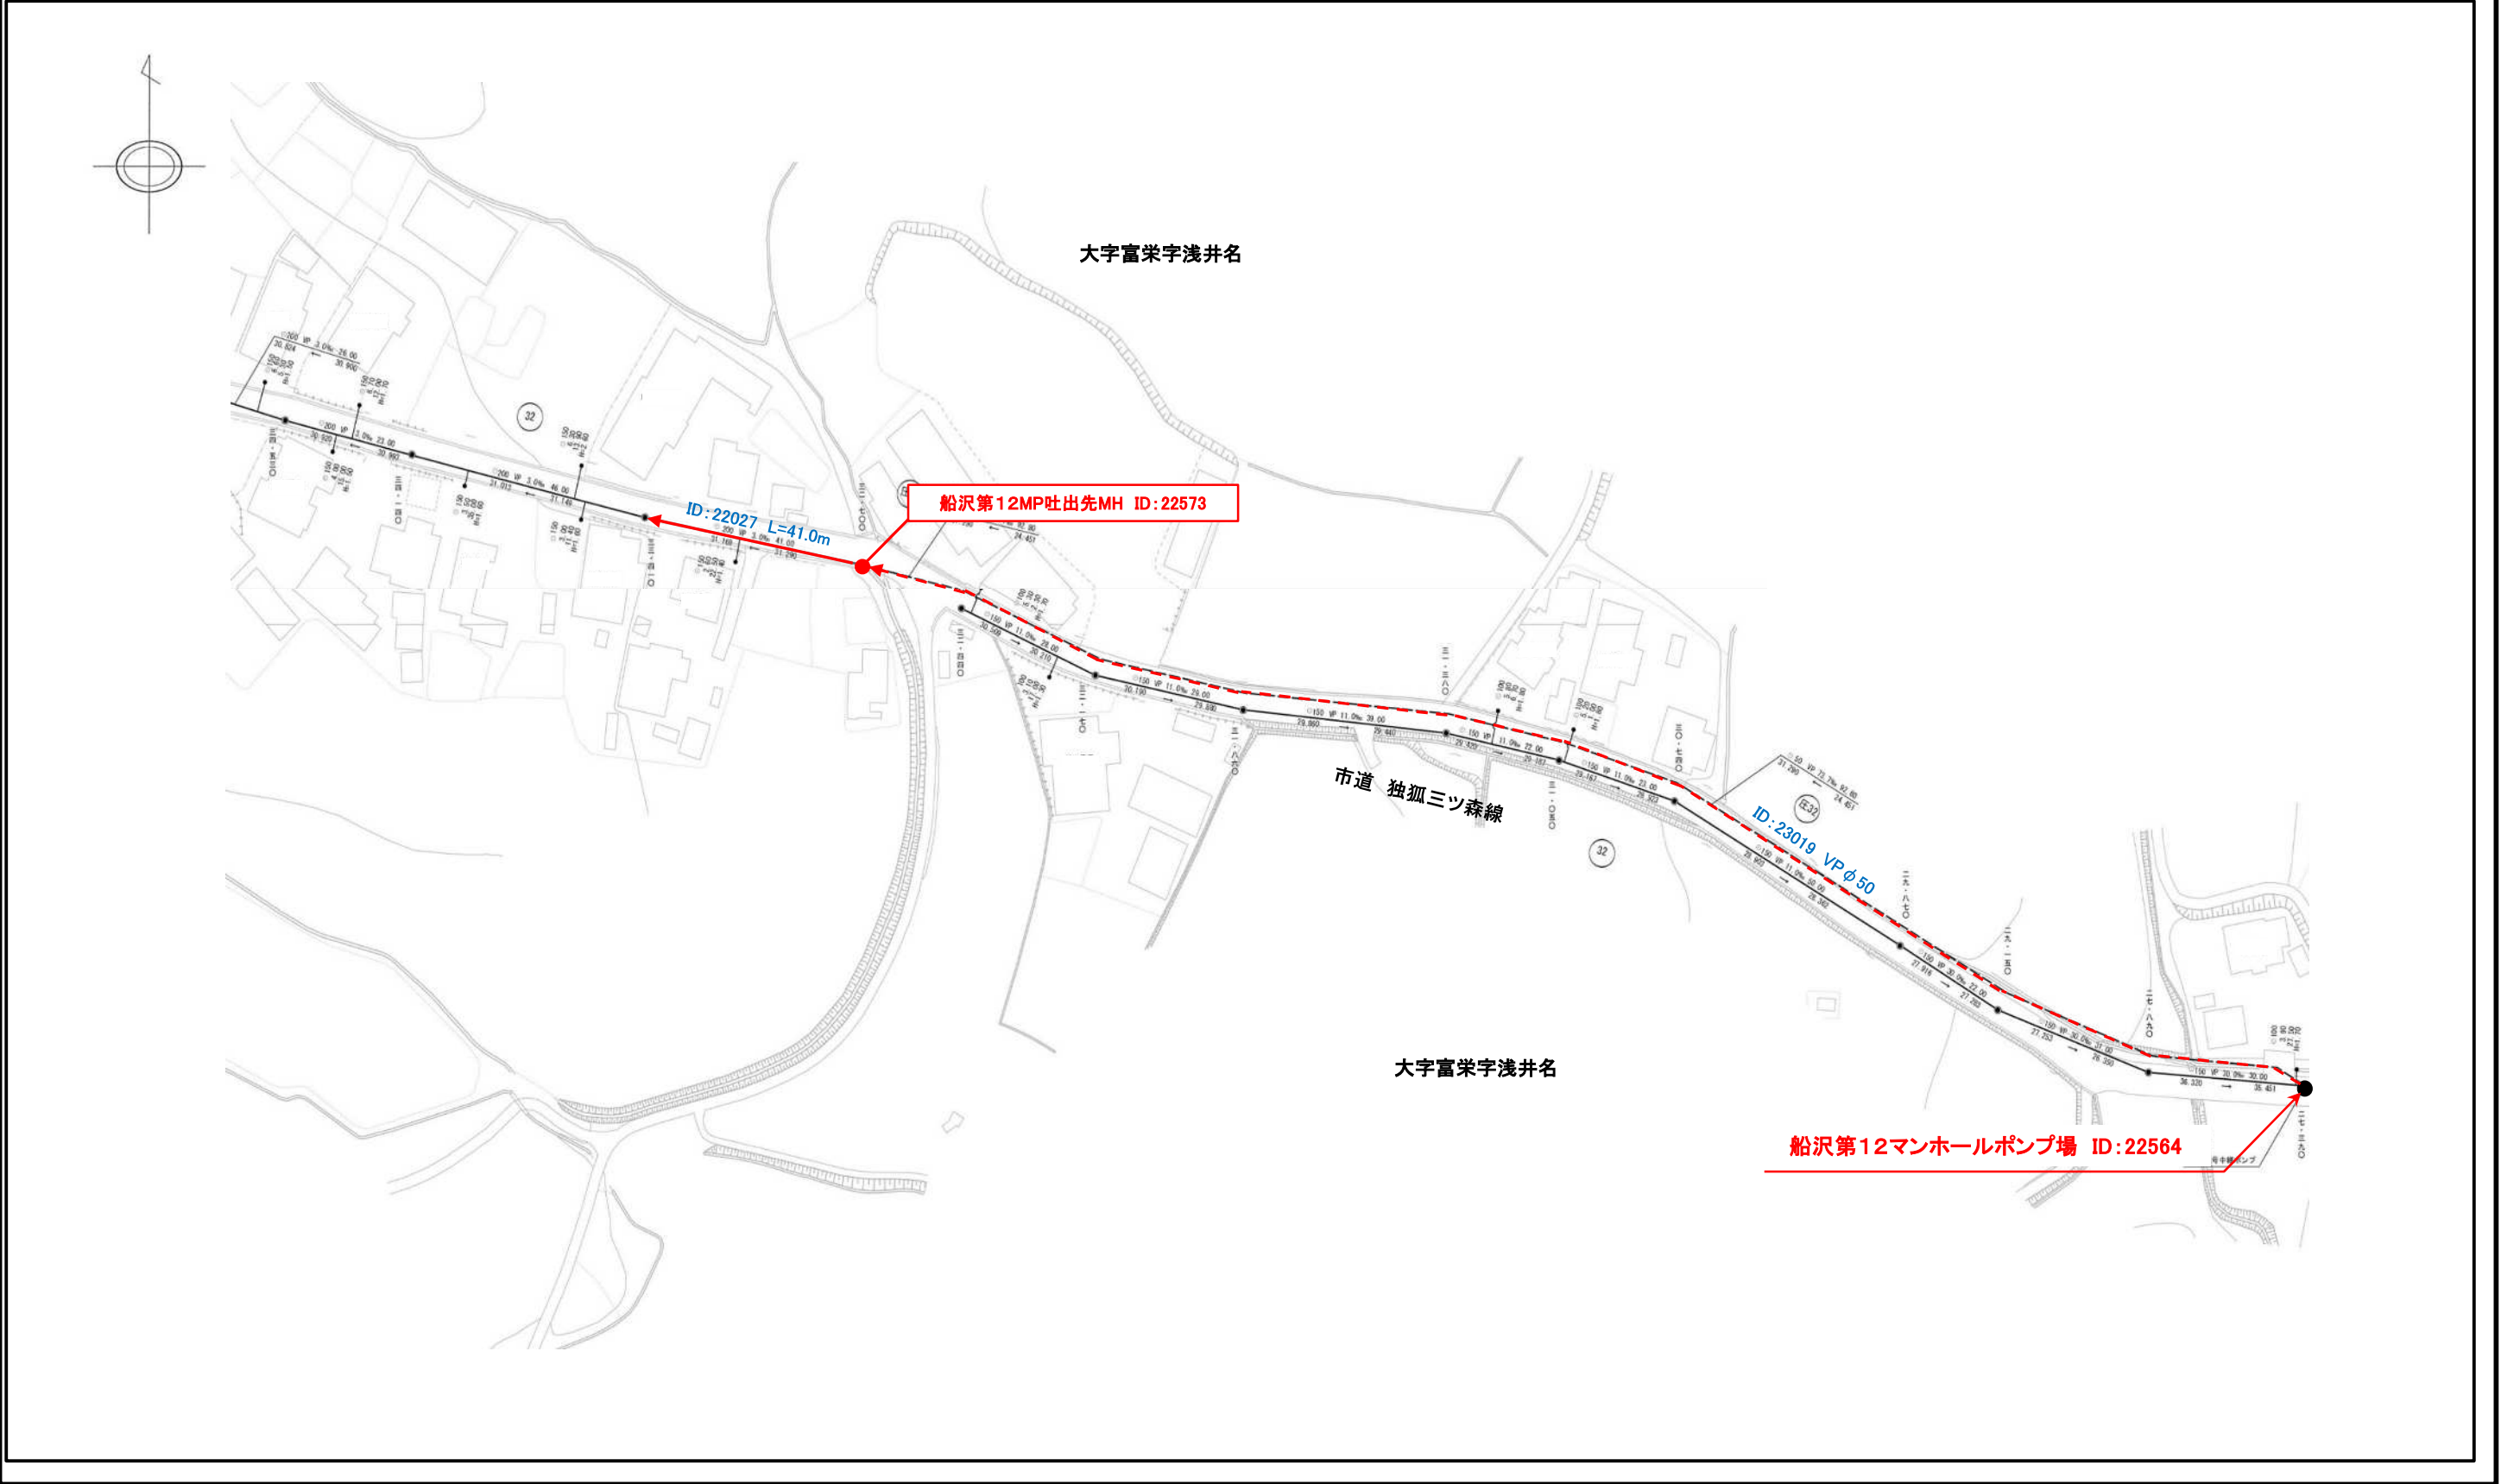

年 度	令和 8 年度		
業 務 名	令和8年度 新法師地区外下水道管路施設点検業務		
業 務 場 所			
図 面 名 称	農業集落排水台帳図 15		
縮 尺	縮尺なし	図面番号	32 葉の内15
弘 前 市 上 下 水 道 部			

凡 例	
船沢第13マンホールポンプ場 圧送管吐出先人孔等調査箇所	● 1箇所

	G10-06	

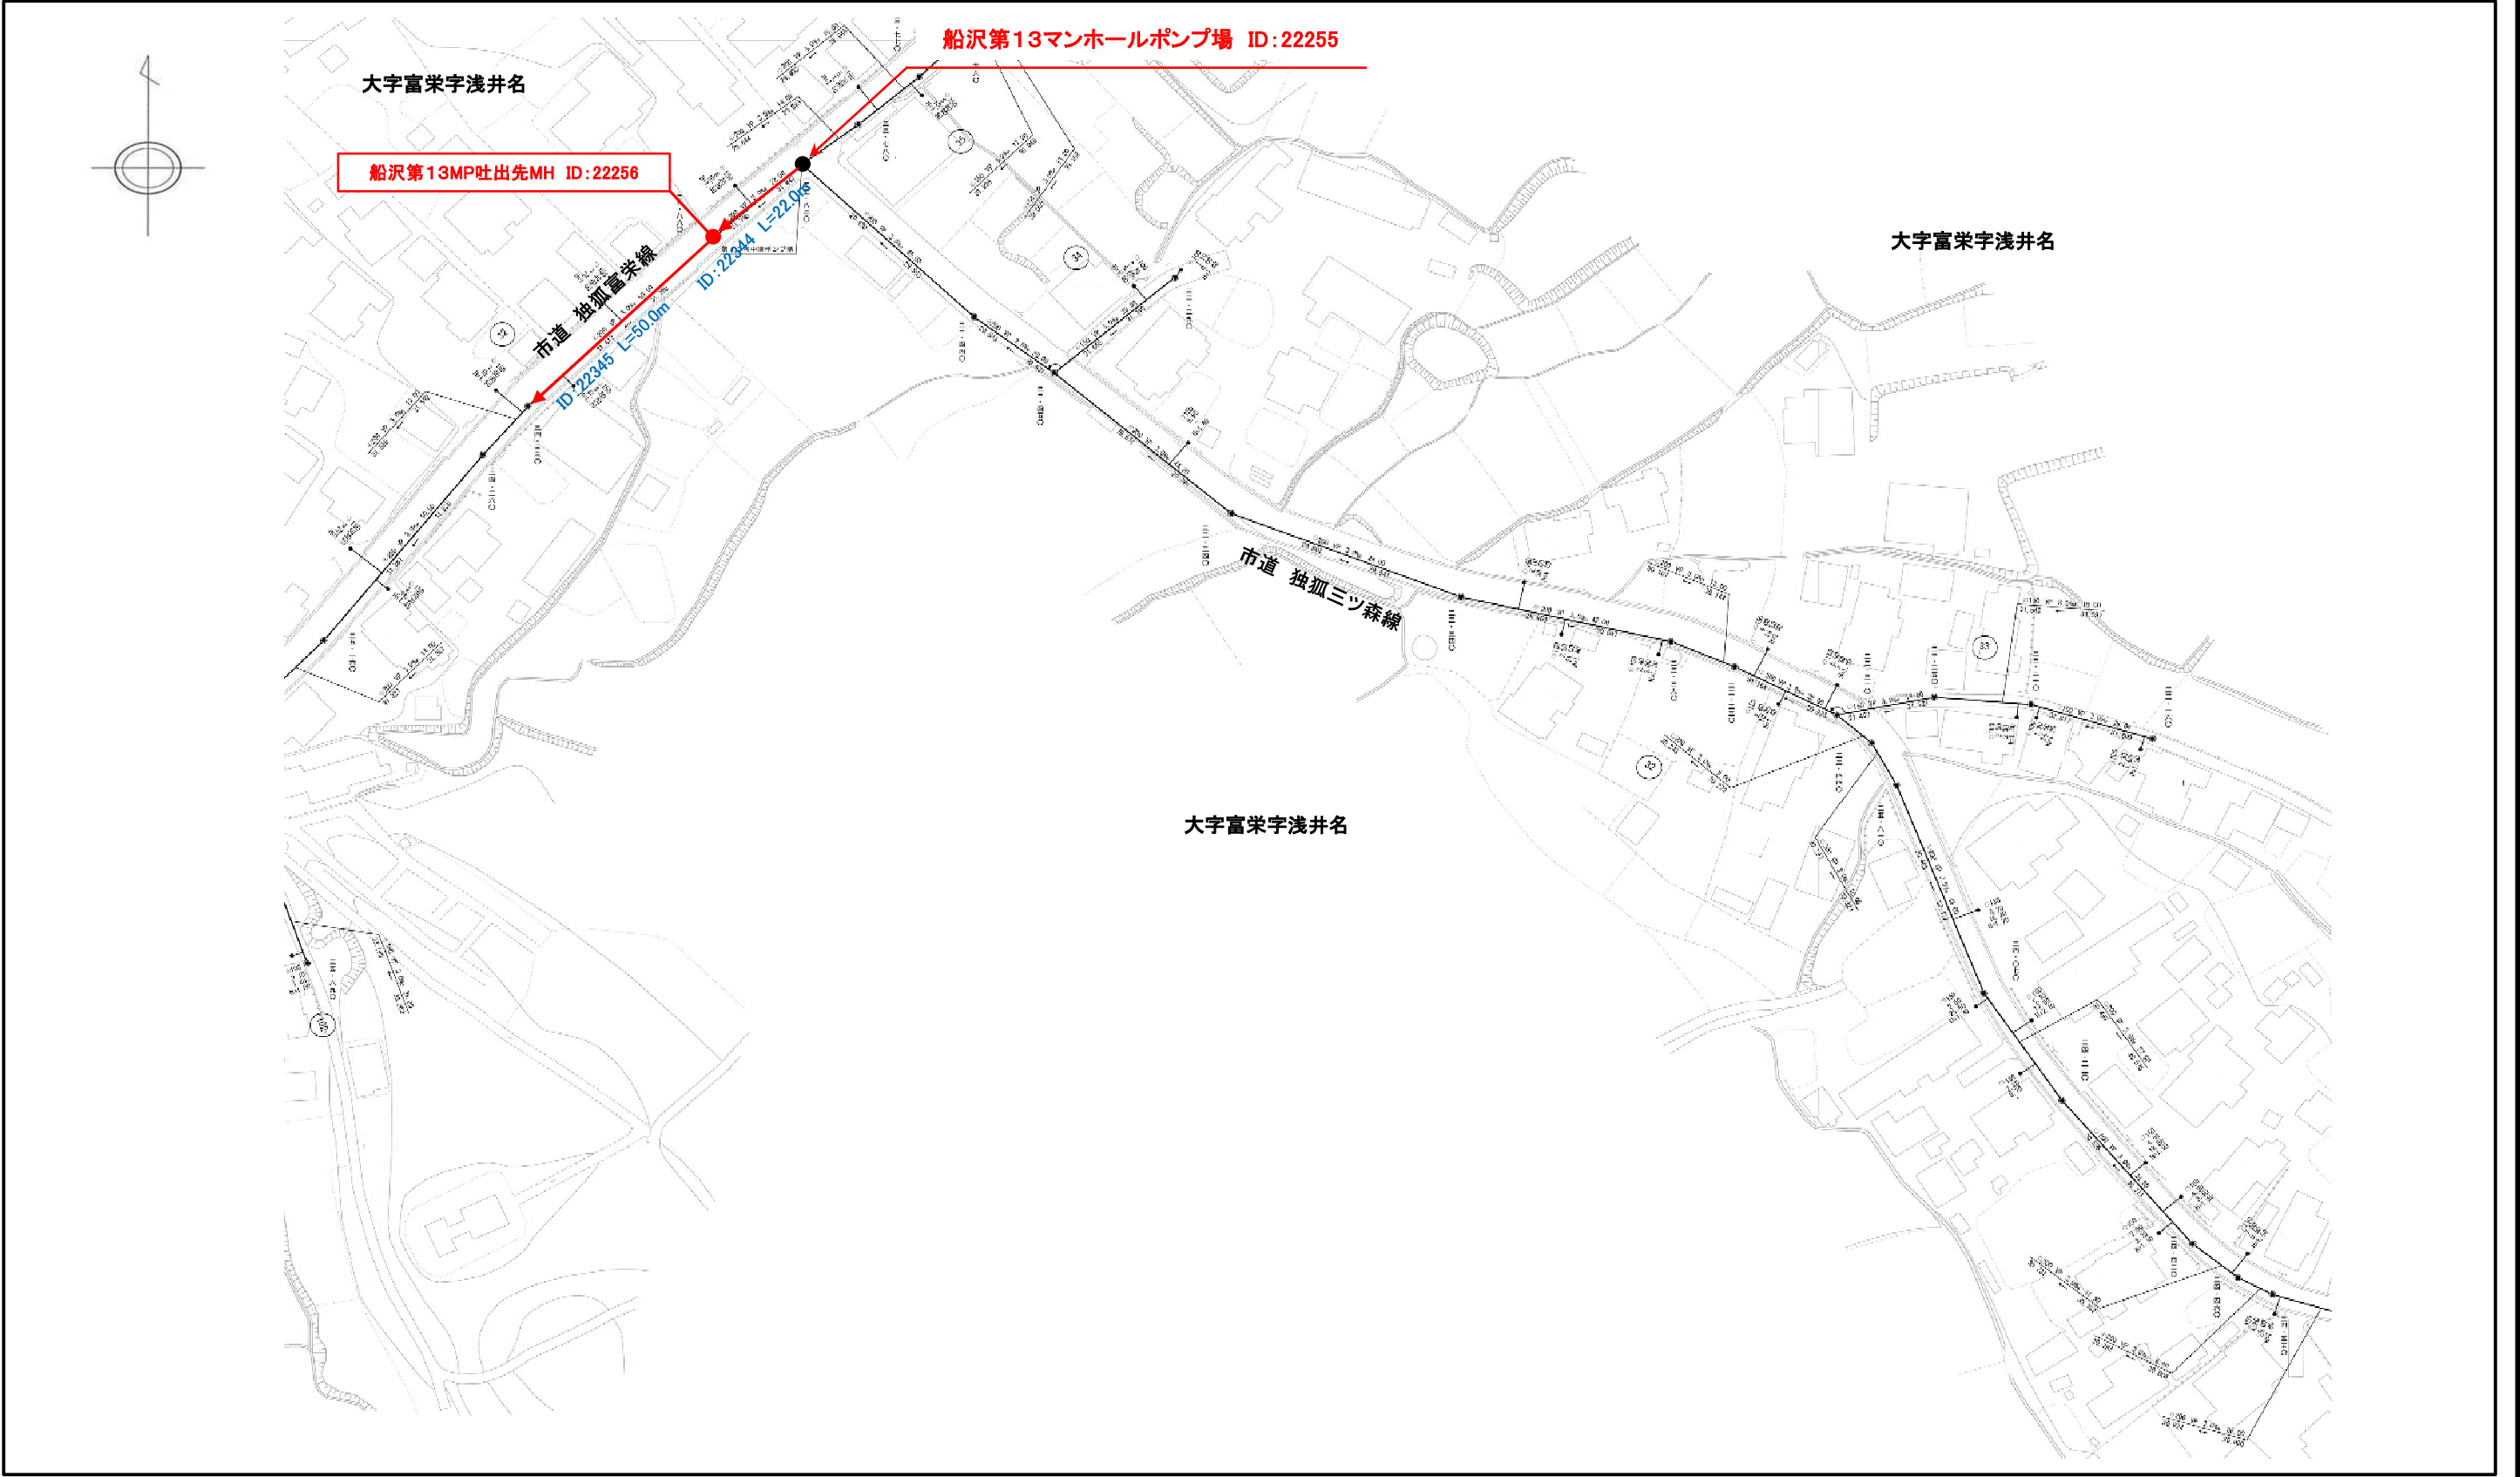




年 度	令和 8 年度		
業 務 名	令和8年度 新法師地区外下水道管路施設点検業務		
業 務 場 所			
図 面 名 称	農業集落排水台帳図 17		
縮 尺	縮尺なし	図面番号	32 葉の内17
弘 前 市 上 下 水 道 部			

凡 例	
船沢第18、20マンホールポンプ場 圧送管吐出先人孔等調査箇所	● 2 箇所


	F10-12	

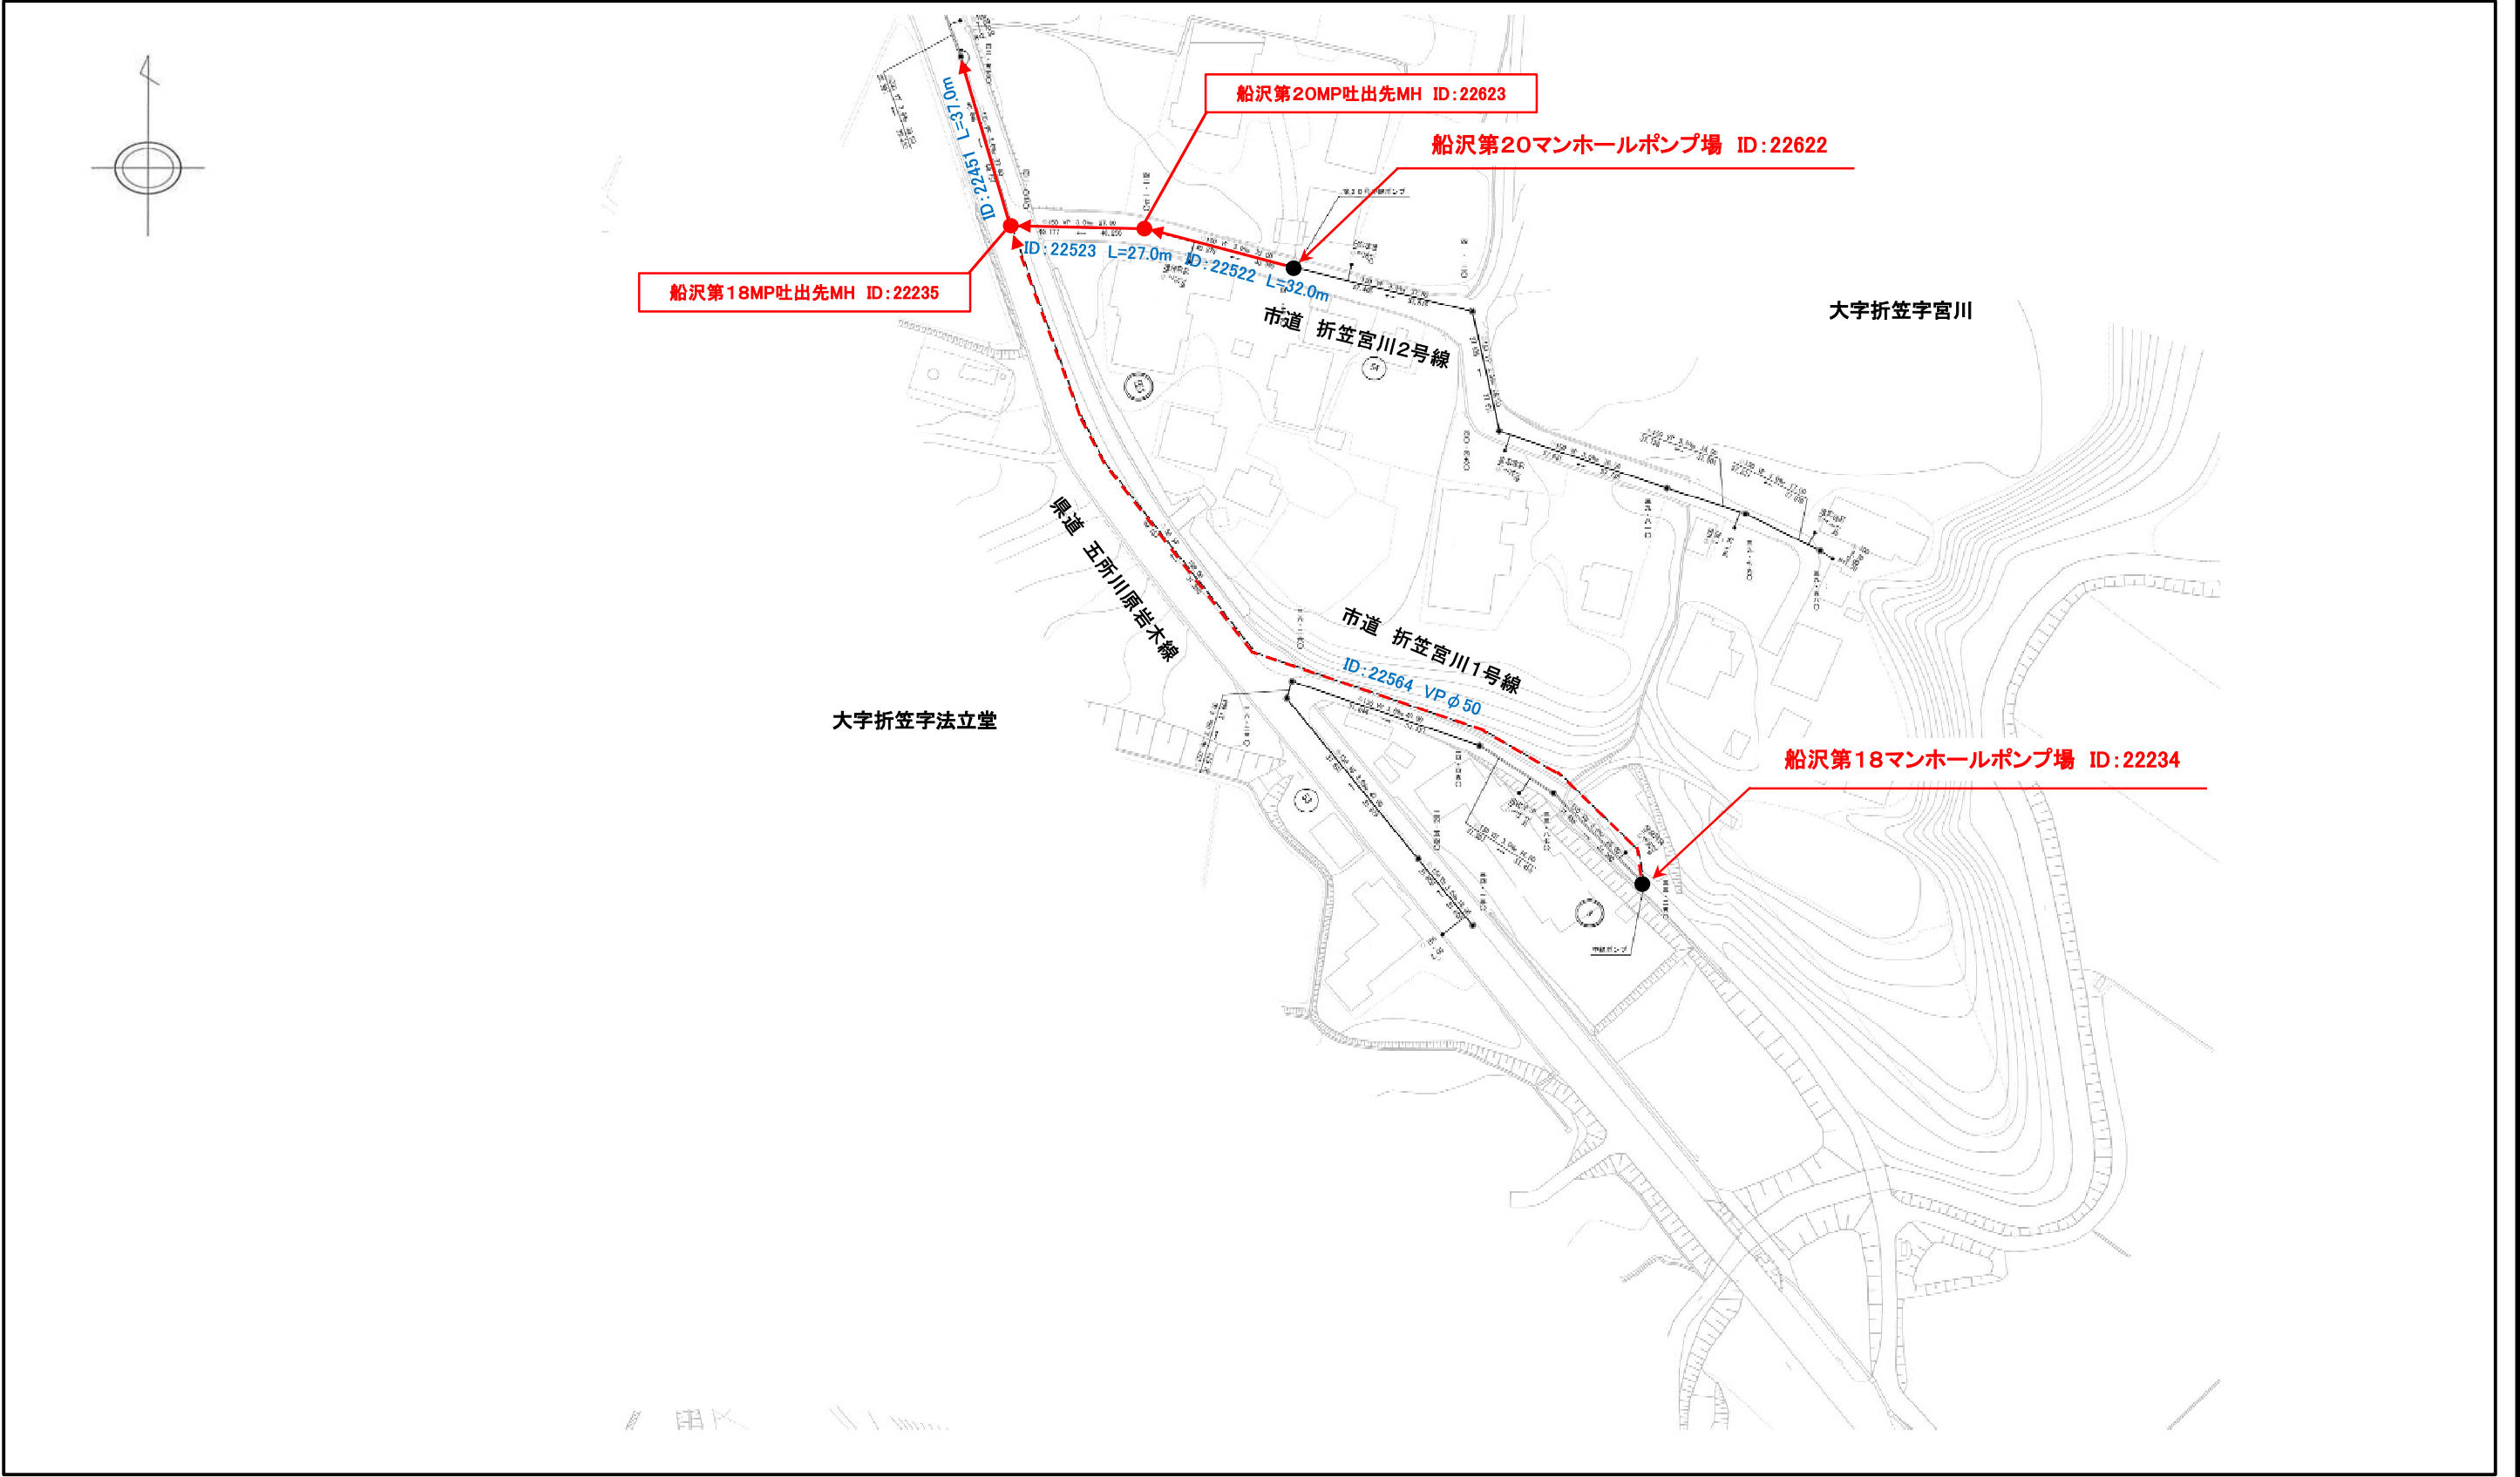

年 度	令和 8 年度		
業 務 名	令和8年度 新法師地区外下水道管路施設点検業務		
業 務 場 所			
図 面 名 称	農業集落排水台帳図 18		
縮 尺	縮尺なし	図面番号	32 葉の内18
弘 前 市 上 下 水 道 部			

凡 例	
船沢第21マンホールポンプ場 圧送管吐出先人孔等調査箇所	● 1箇所


	F10-06	

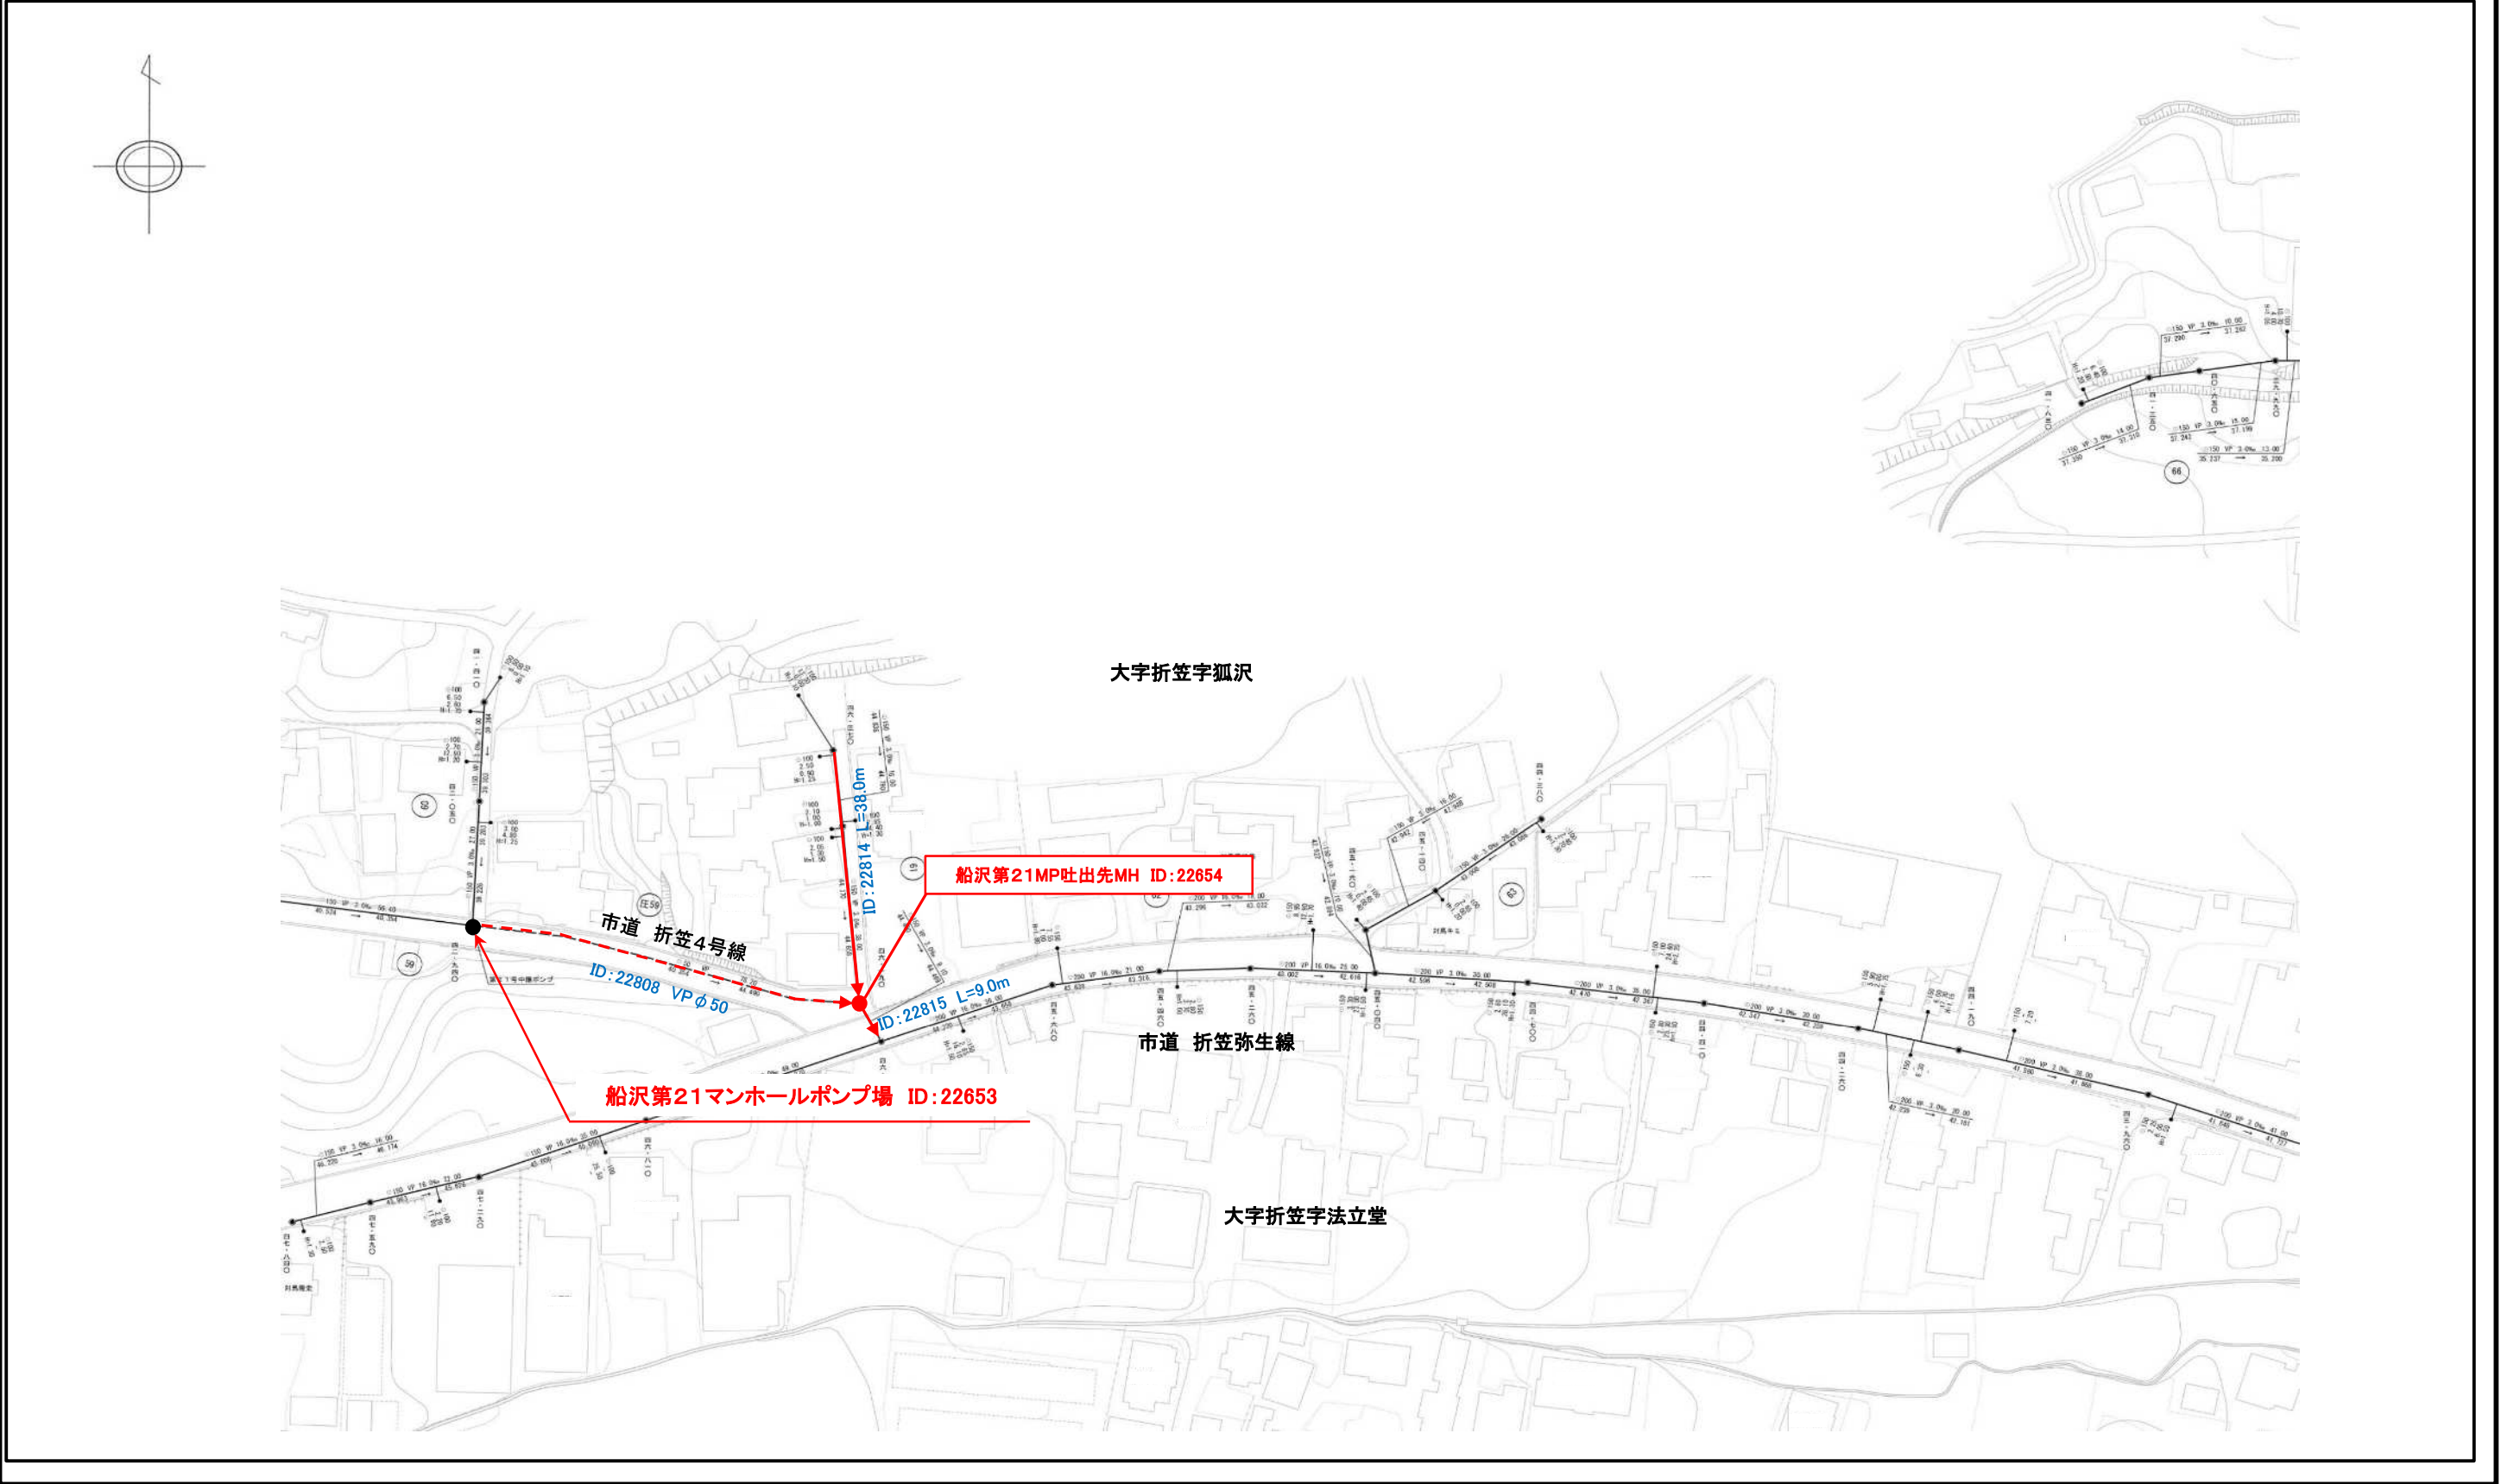

年 度	令和 8 年度		
業 務 名	令和8年度 新法師地区外下水道管路施設点検業務		
業 務 場 所			
図 面 名 称	農業集落排水台帳図 19		
縮 尺	縮尺なし	図面番号	32 葉の内19
弘 前 市 上 下 水 道 部			

凡 例	
船沢第22、23マンホールポンプ場 圧送管吐出先人孔等調査箇所	● 2箇所


	F10-02	

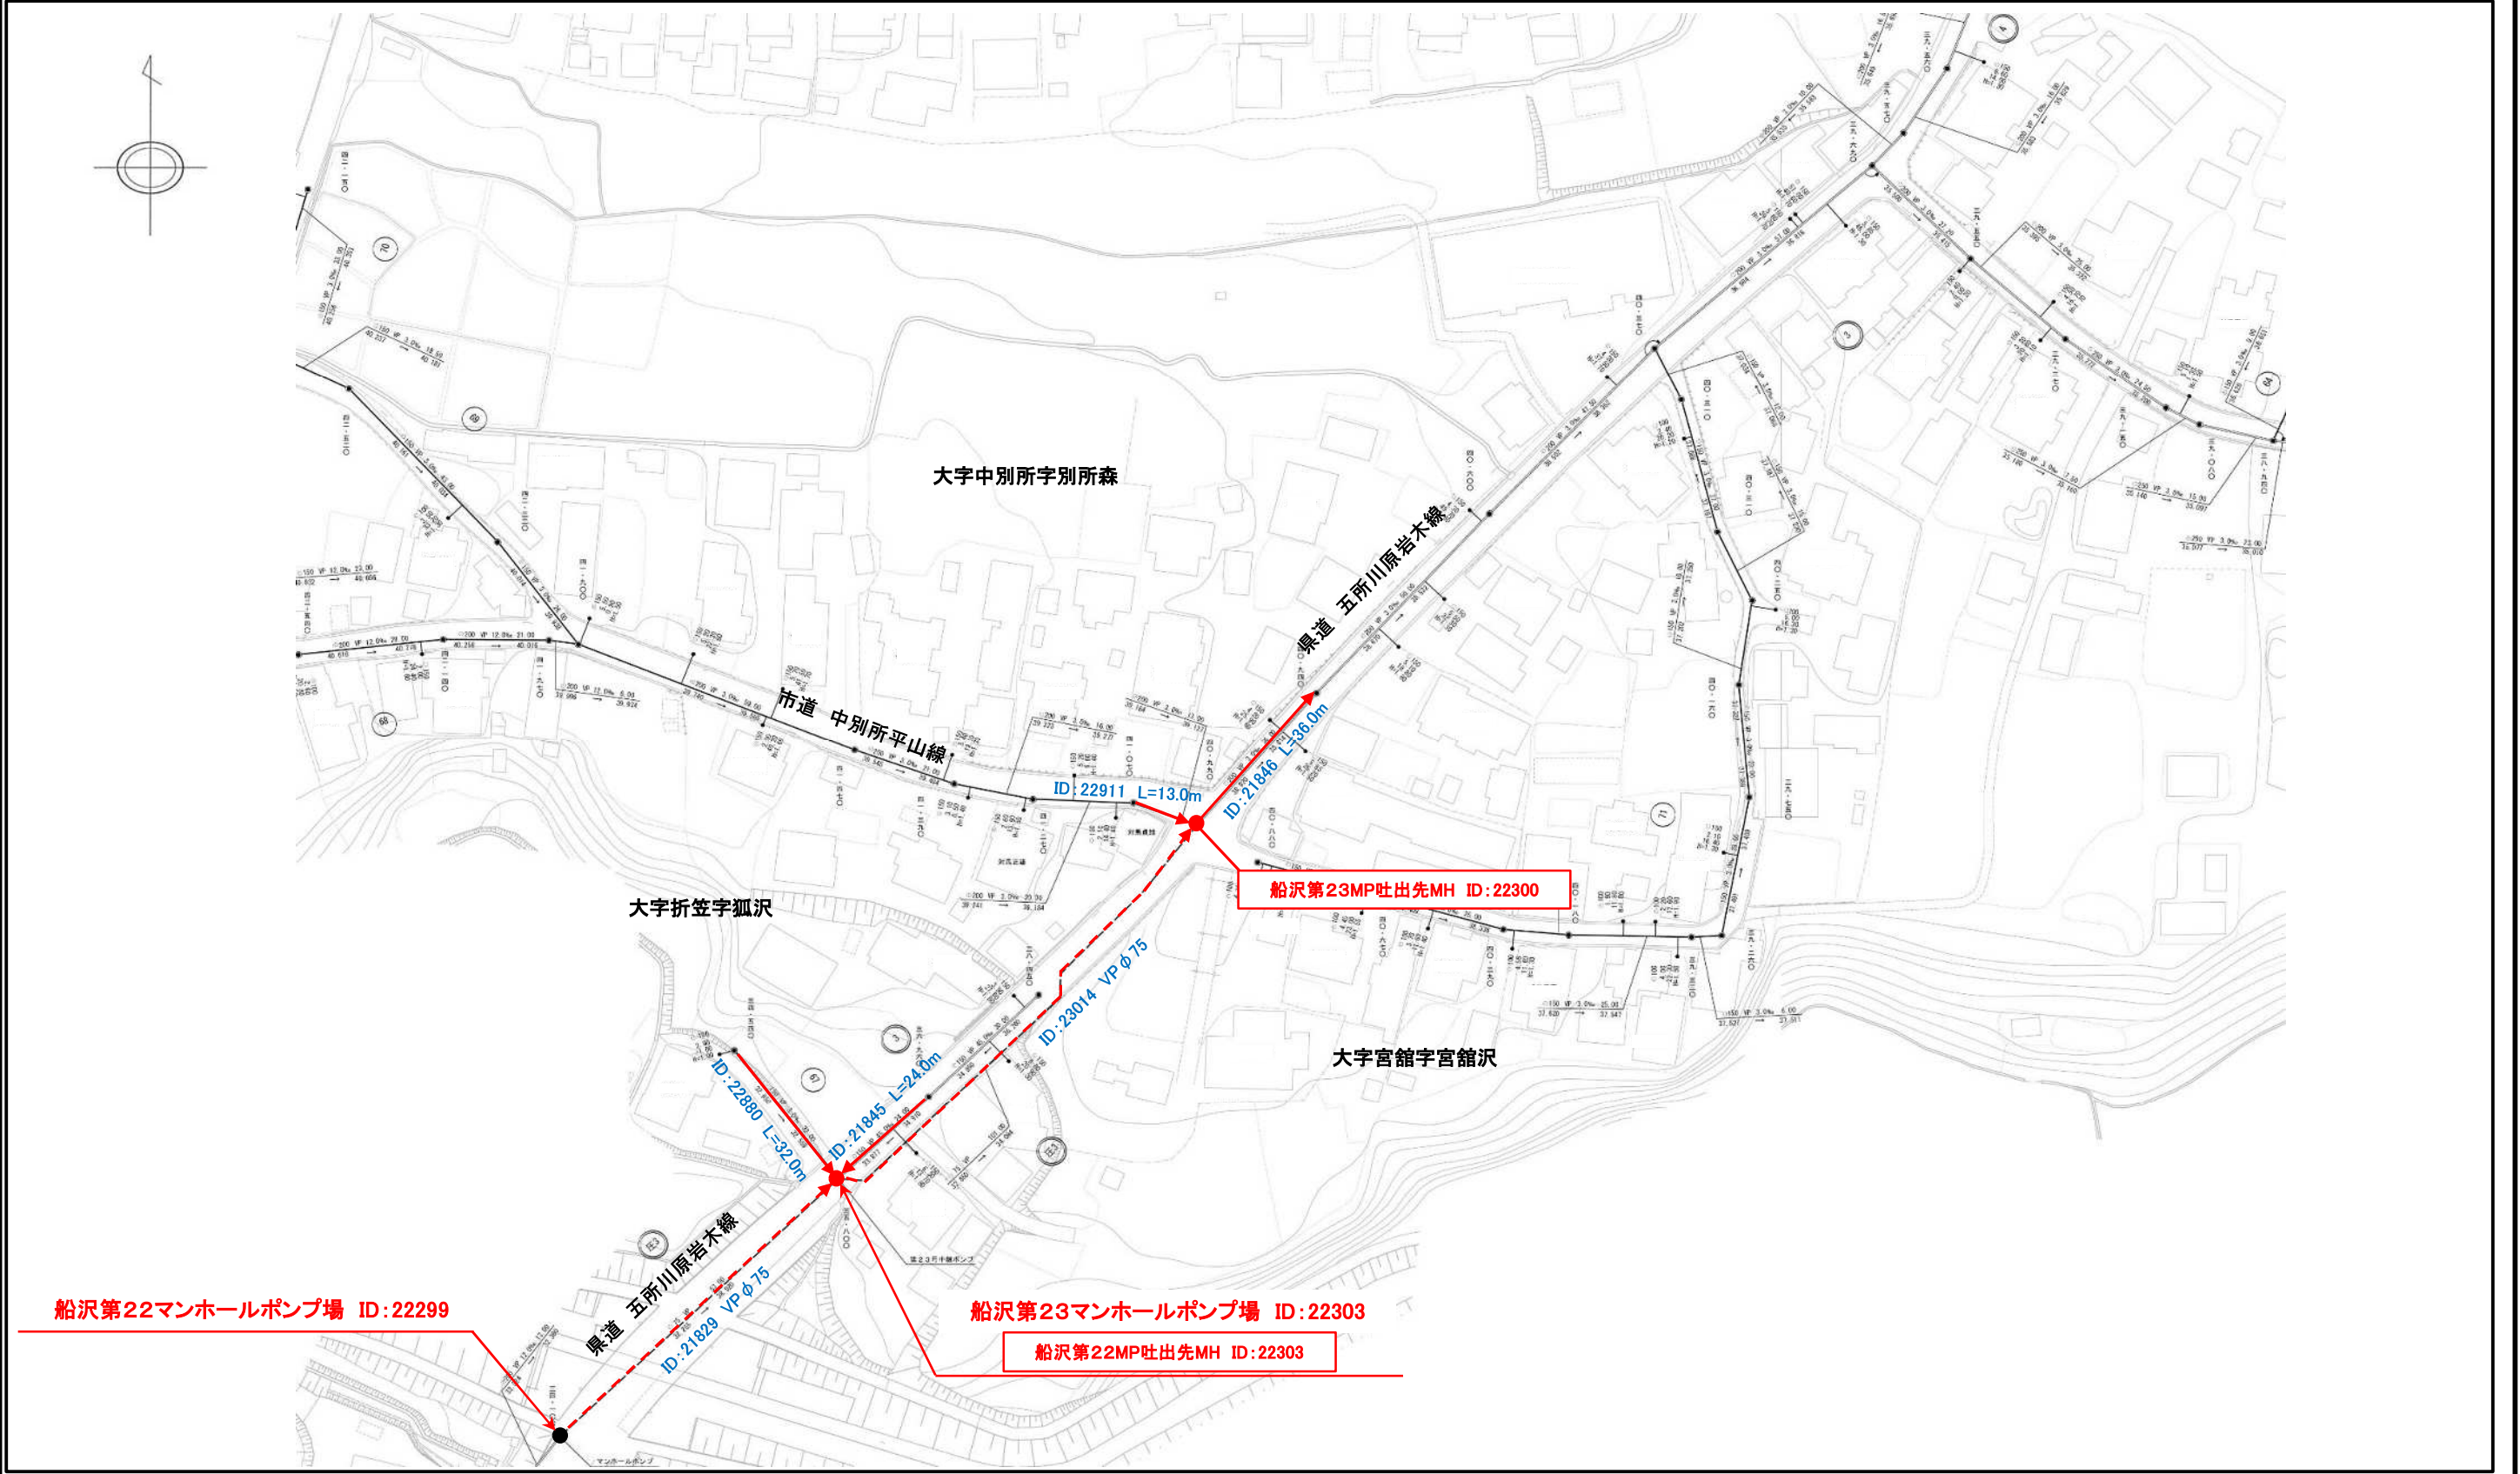

年 度	令和 8 年度		
業 務 名	令和8年度 新法師地区外下水道管路施設点検業務		
業 務 場 所			
図 面 名 称	農業集落排水台帳図 20		
縮 尺	縮尺なし	図面番号	32 葉の内20
弘 前 市 上 下 水 道 部			

凡 例	
船沢第24、25マンホールポンプ場 圧送管吐出先人孔等調査箇所	● 2 箇所


	F09-23	
	F10-03	F10-04

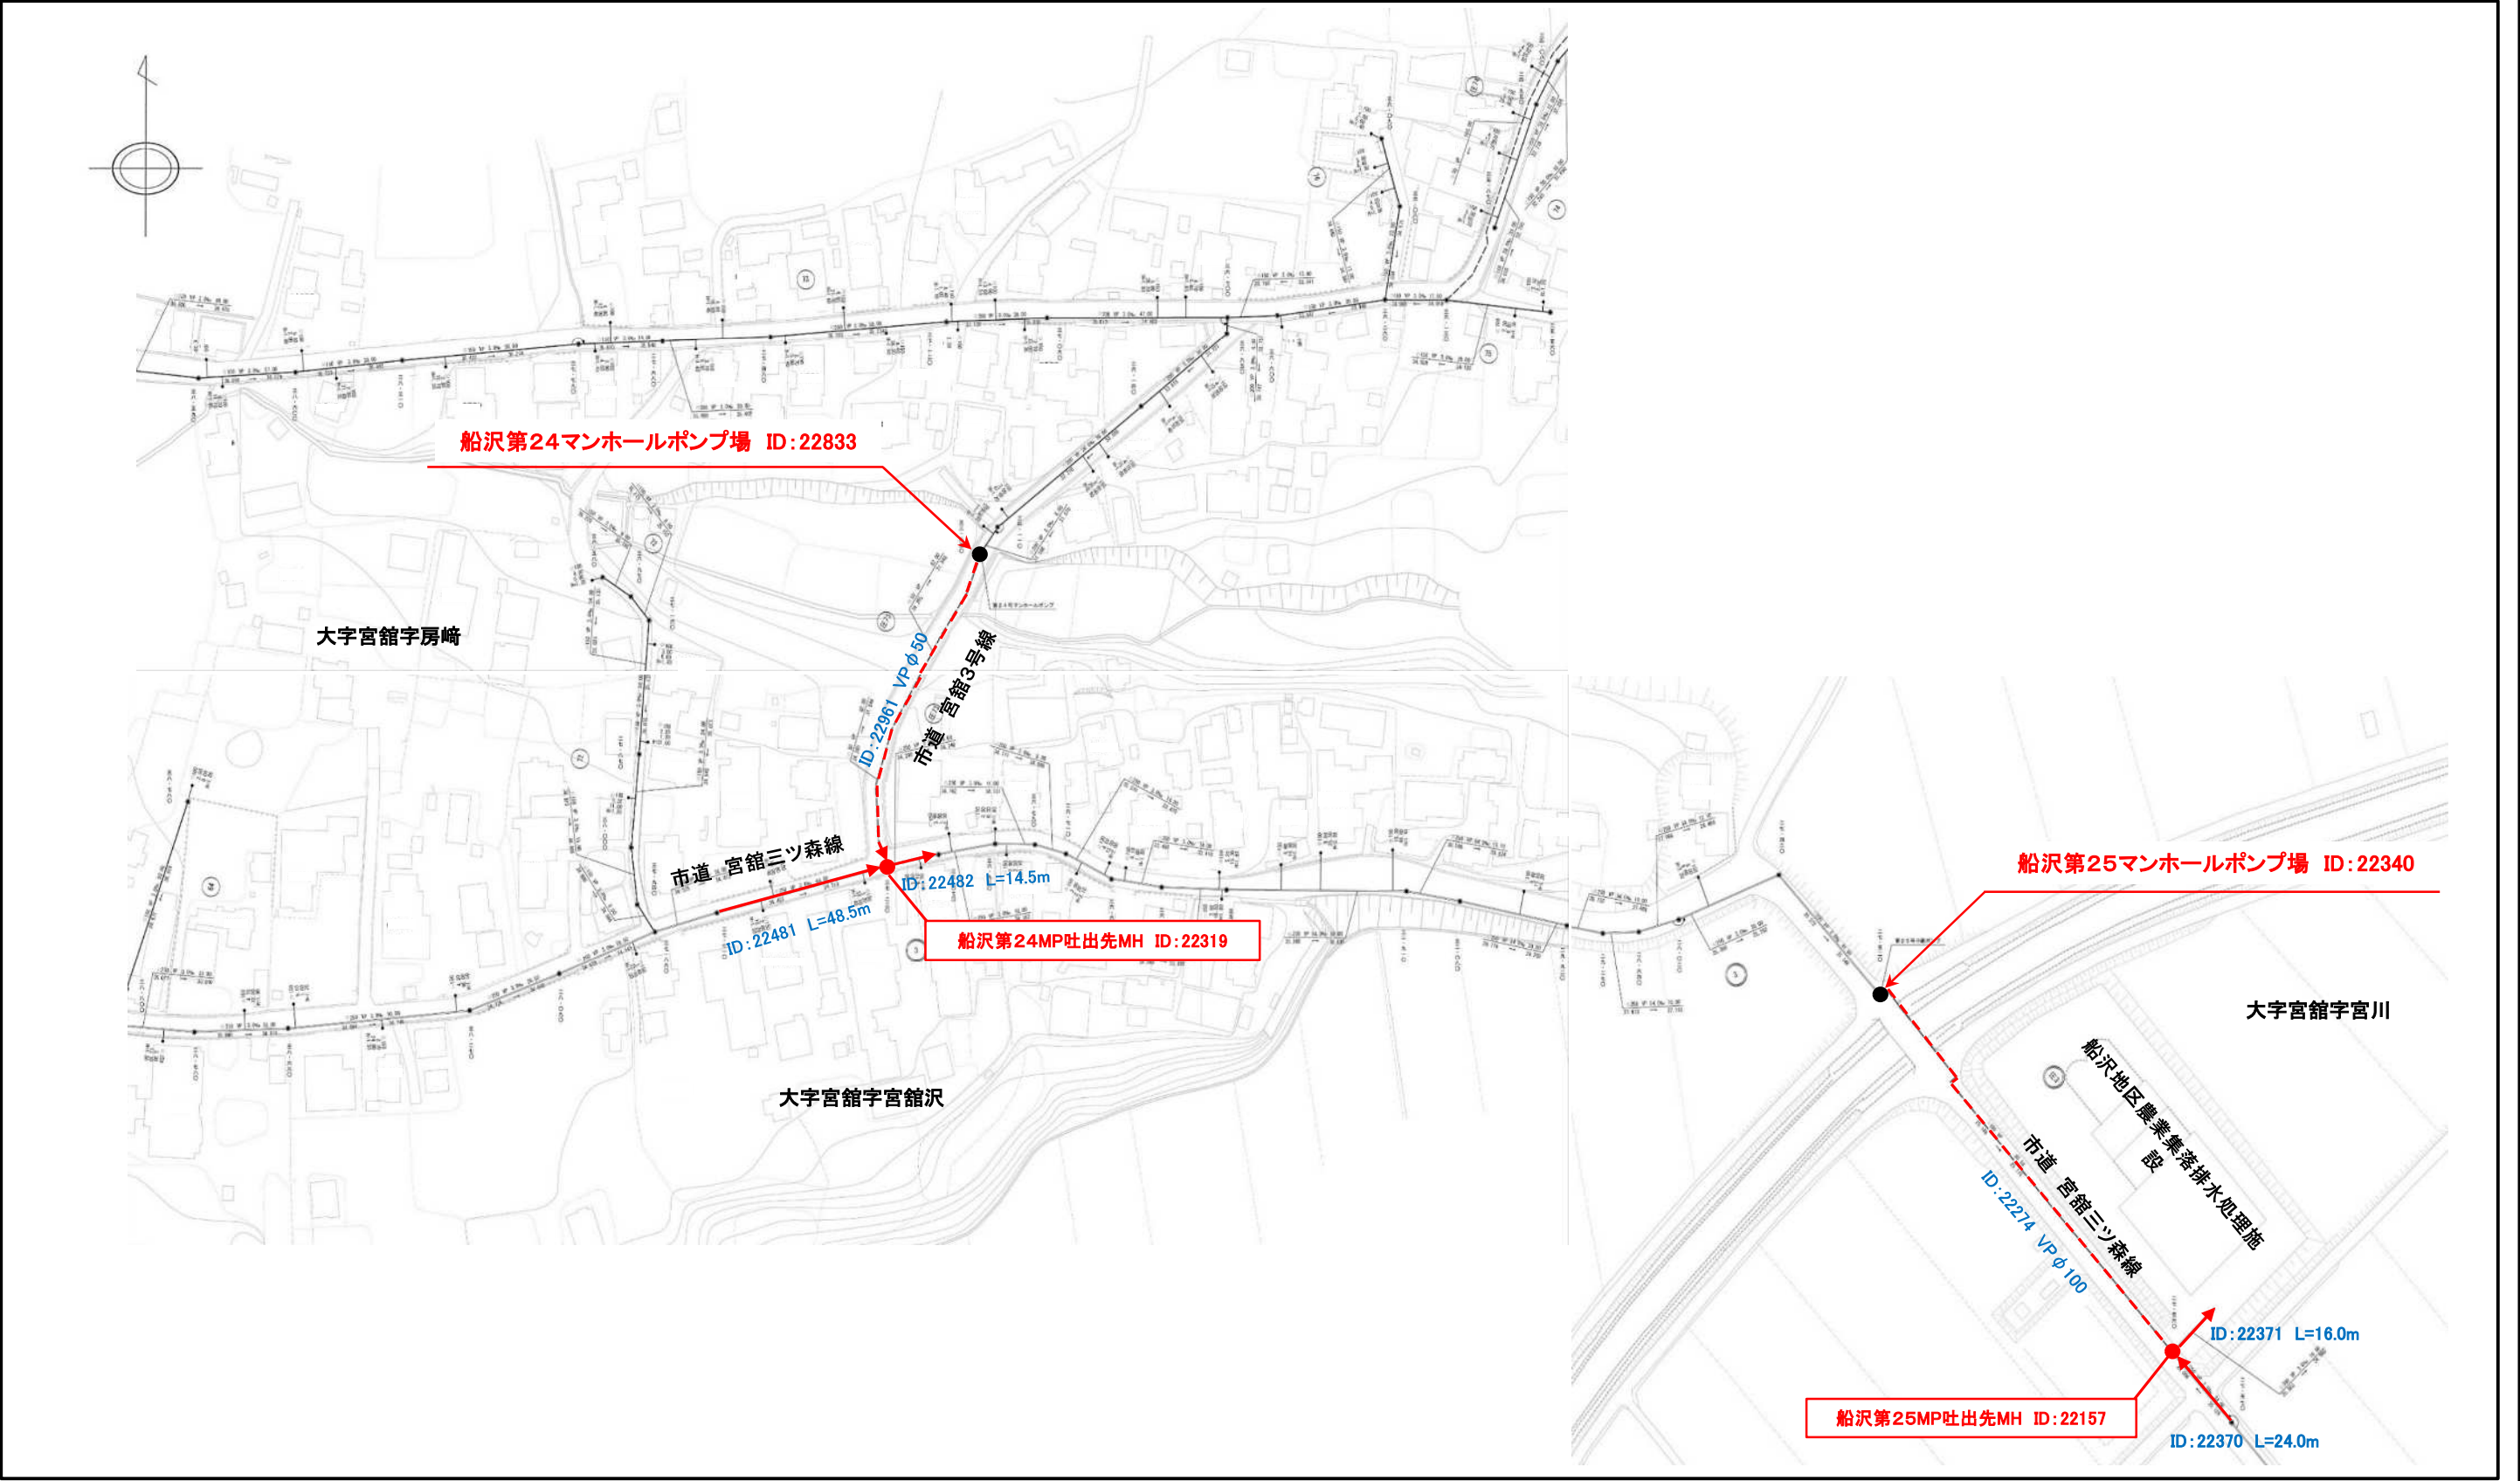

年 度	令和 8 年度		
業 務 名	令和8年度 新法師地区外下水道管路施設点検業務		
業 務 場 所			
図 面 名 称	農業集落排水台帳図 21		
縮 尺	縮尺なし	図面番号	32 葉の内21
弘 前 市 上 下 水 道 部			

凡 例	
船沢第26、27マンホールポンプ場 圧送管吐出先人孔等調査箇所	● 2 箇所


	F09-17	F09-18

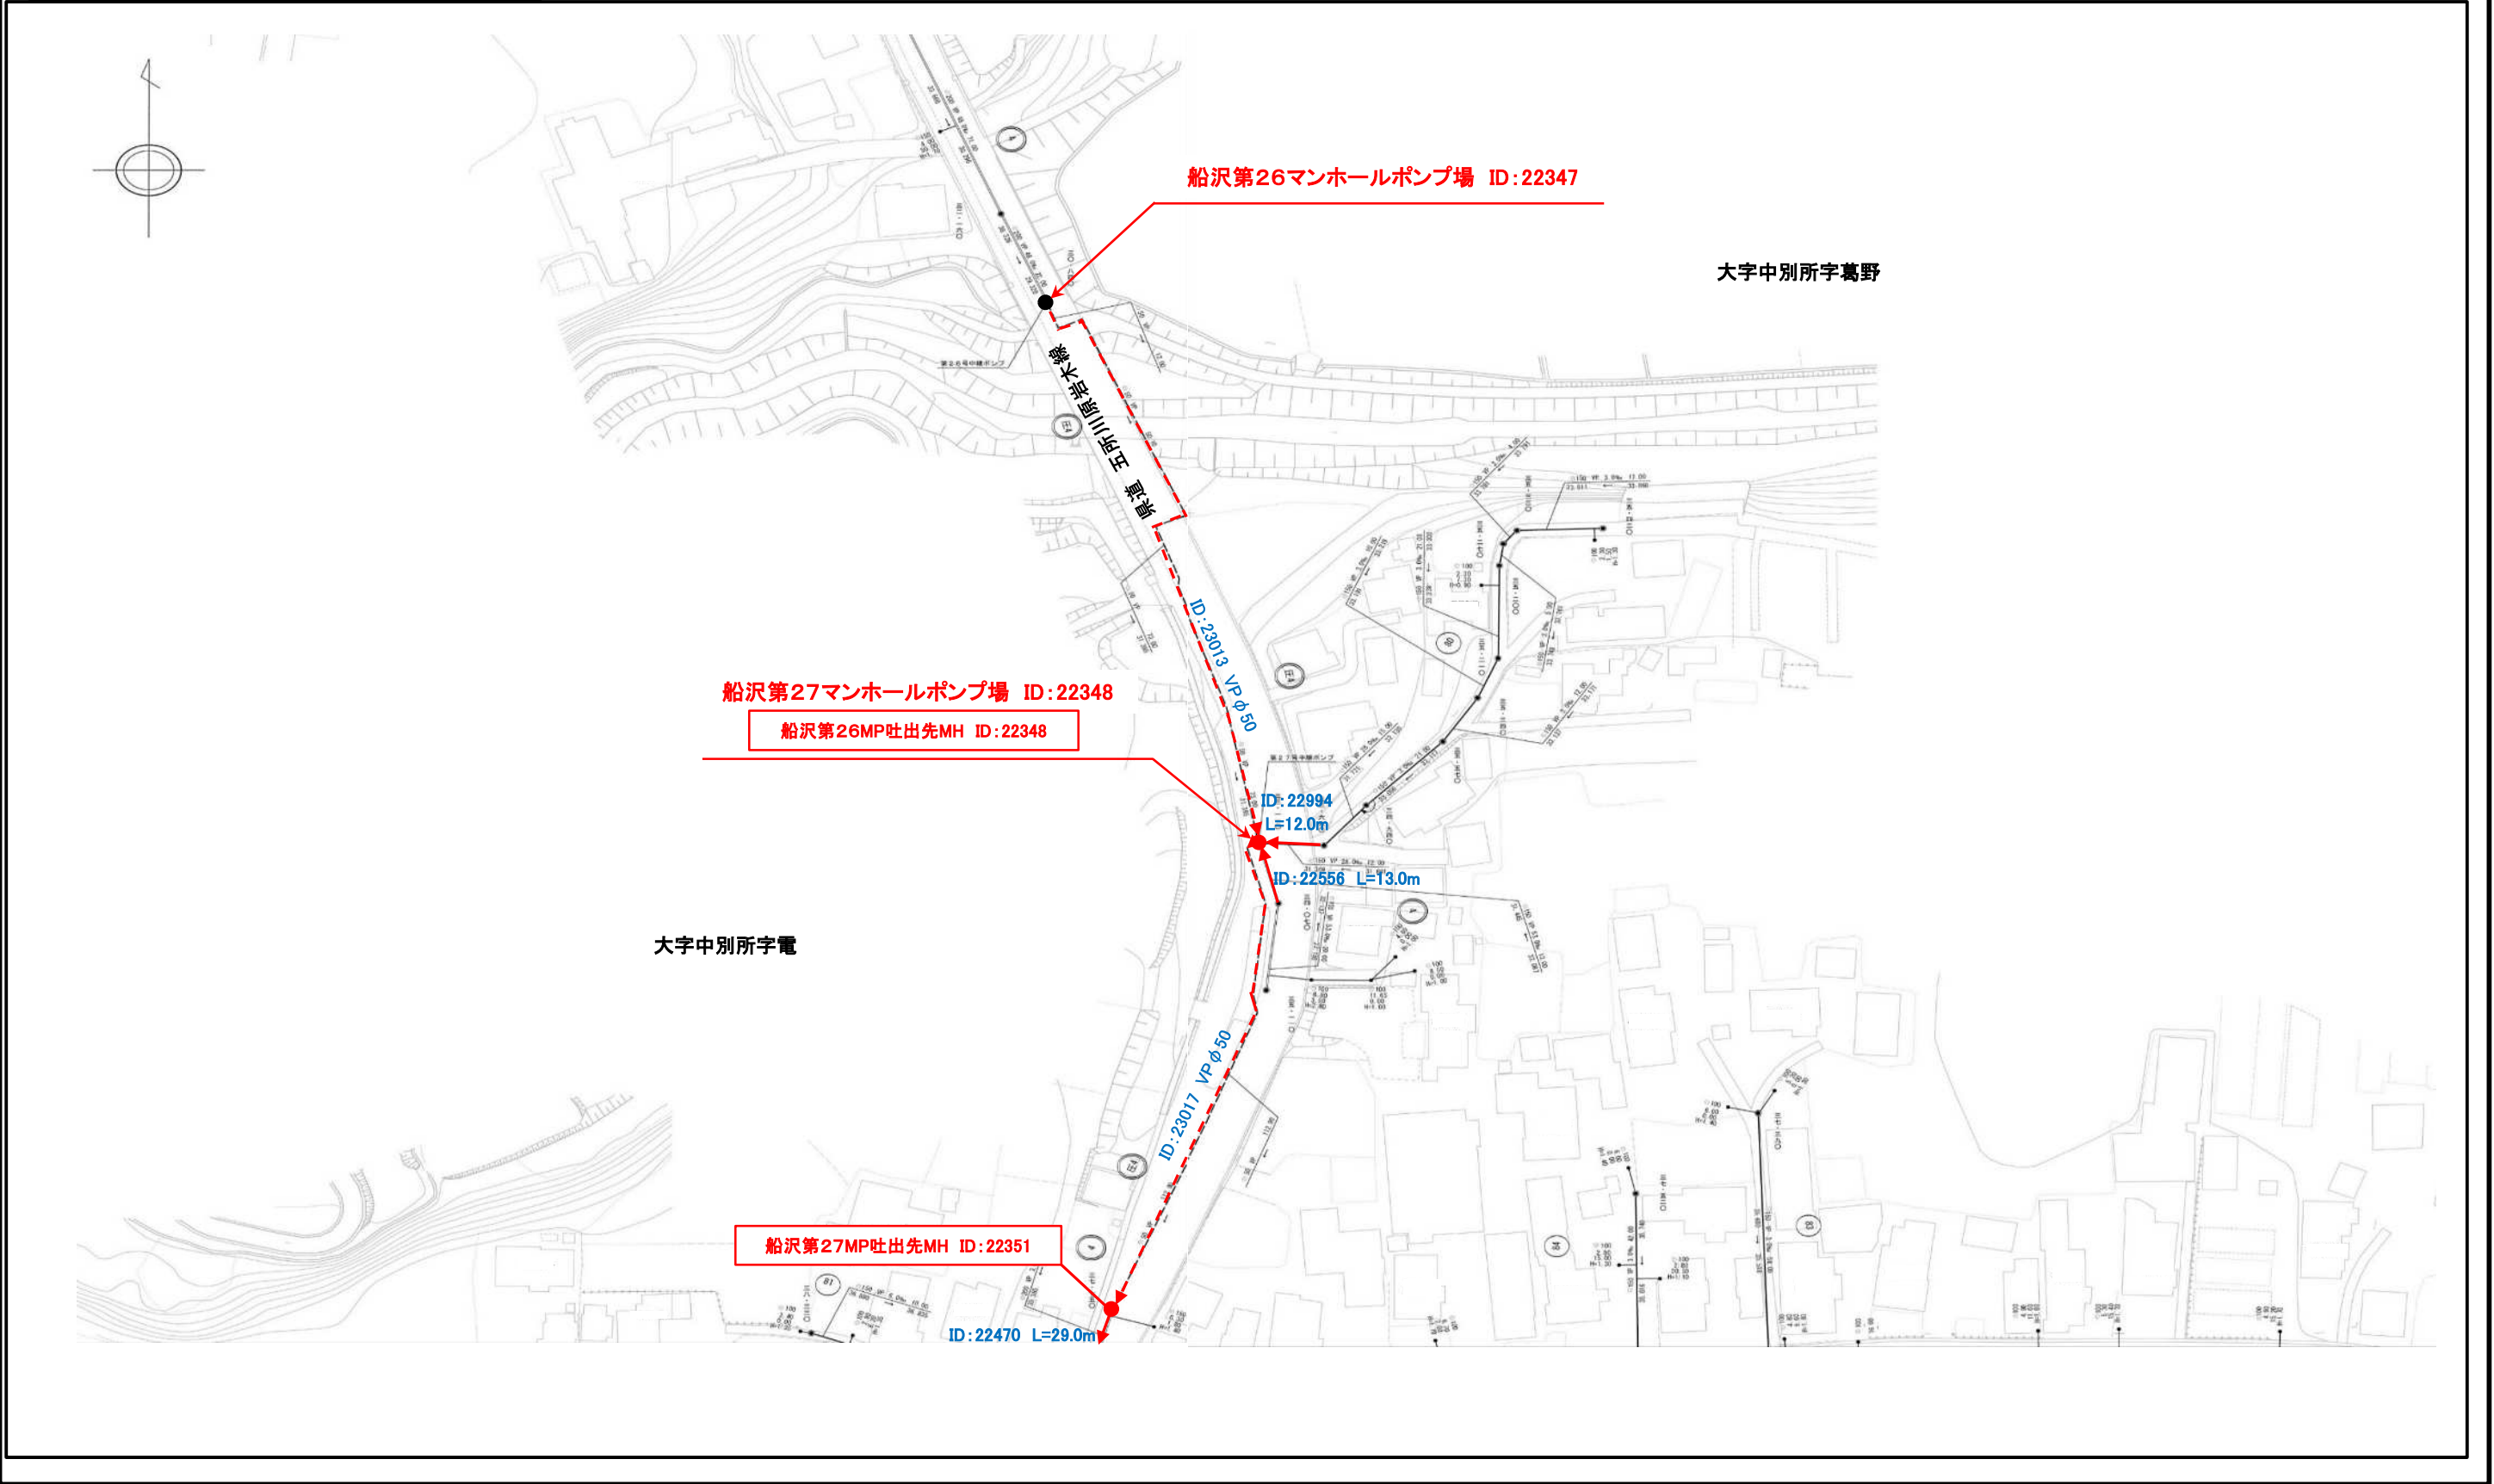

年 度	令和 8 年度		
業 務 名	令和8年度 新法師地区外下水道管路施設点検業務		
業 務 場 所			
図 面 名 称	農業集落排水台帳図 22		
縮 尺	縮尺なし	図面番号	32 葉の内22
弘 前 市 上 下 水 道 部			

凡 例	
船沢第28、29、30マンホールポンプ場 圧送管吐出先人孔等調査箇所	● 3 箇所


	F09-16	
	F09-21	F09-22

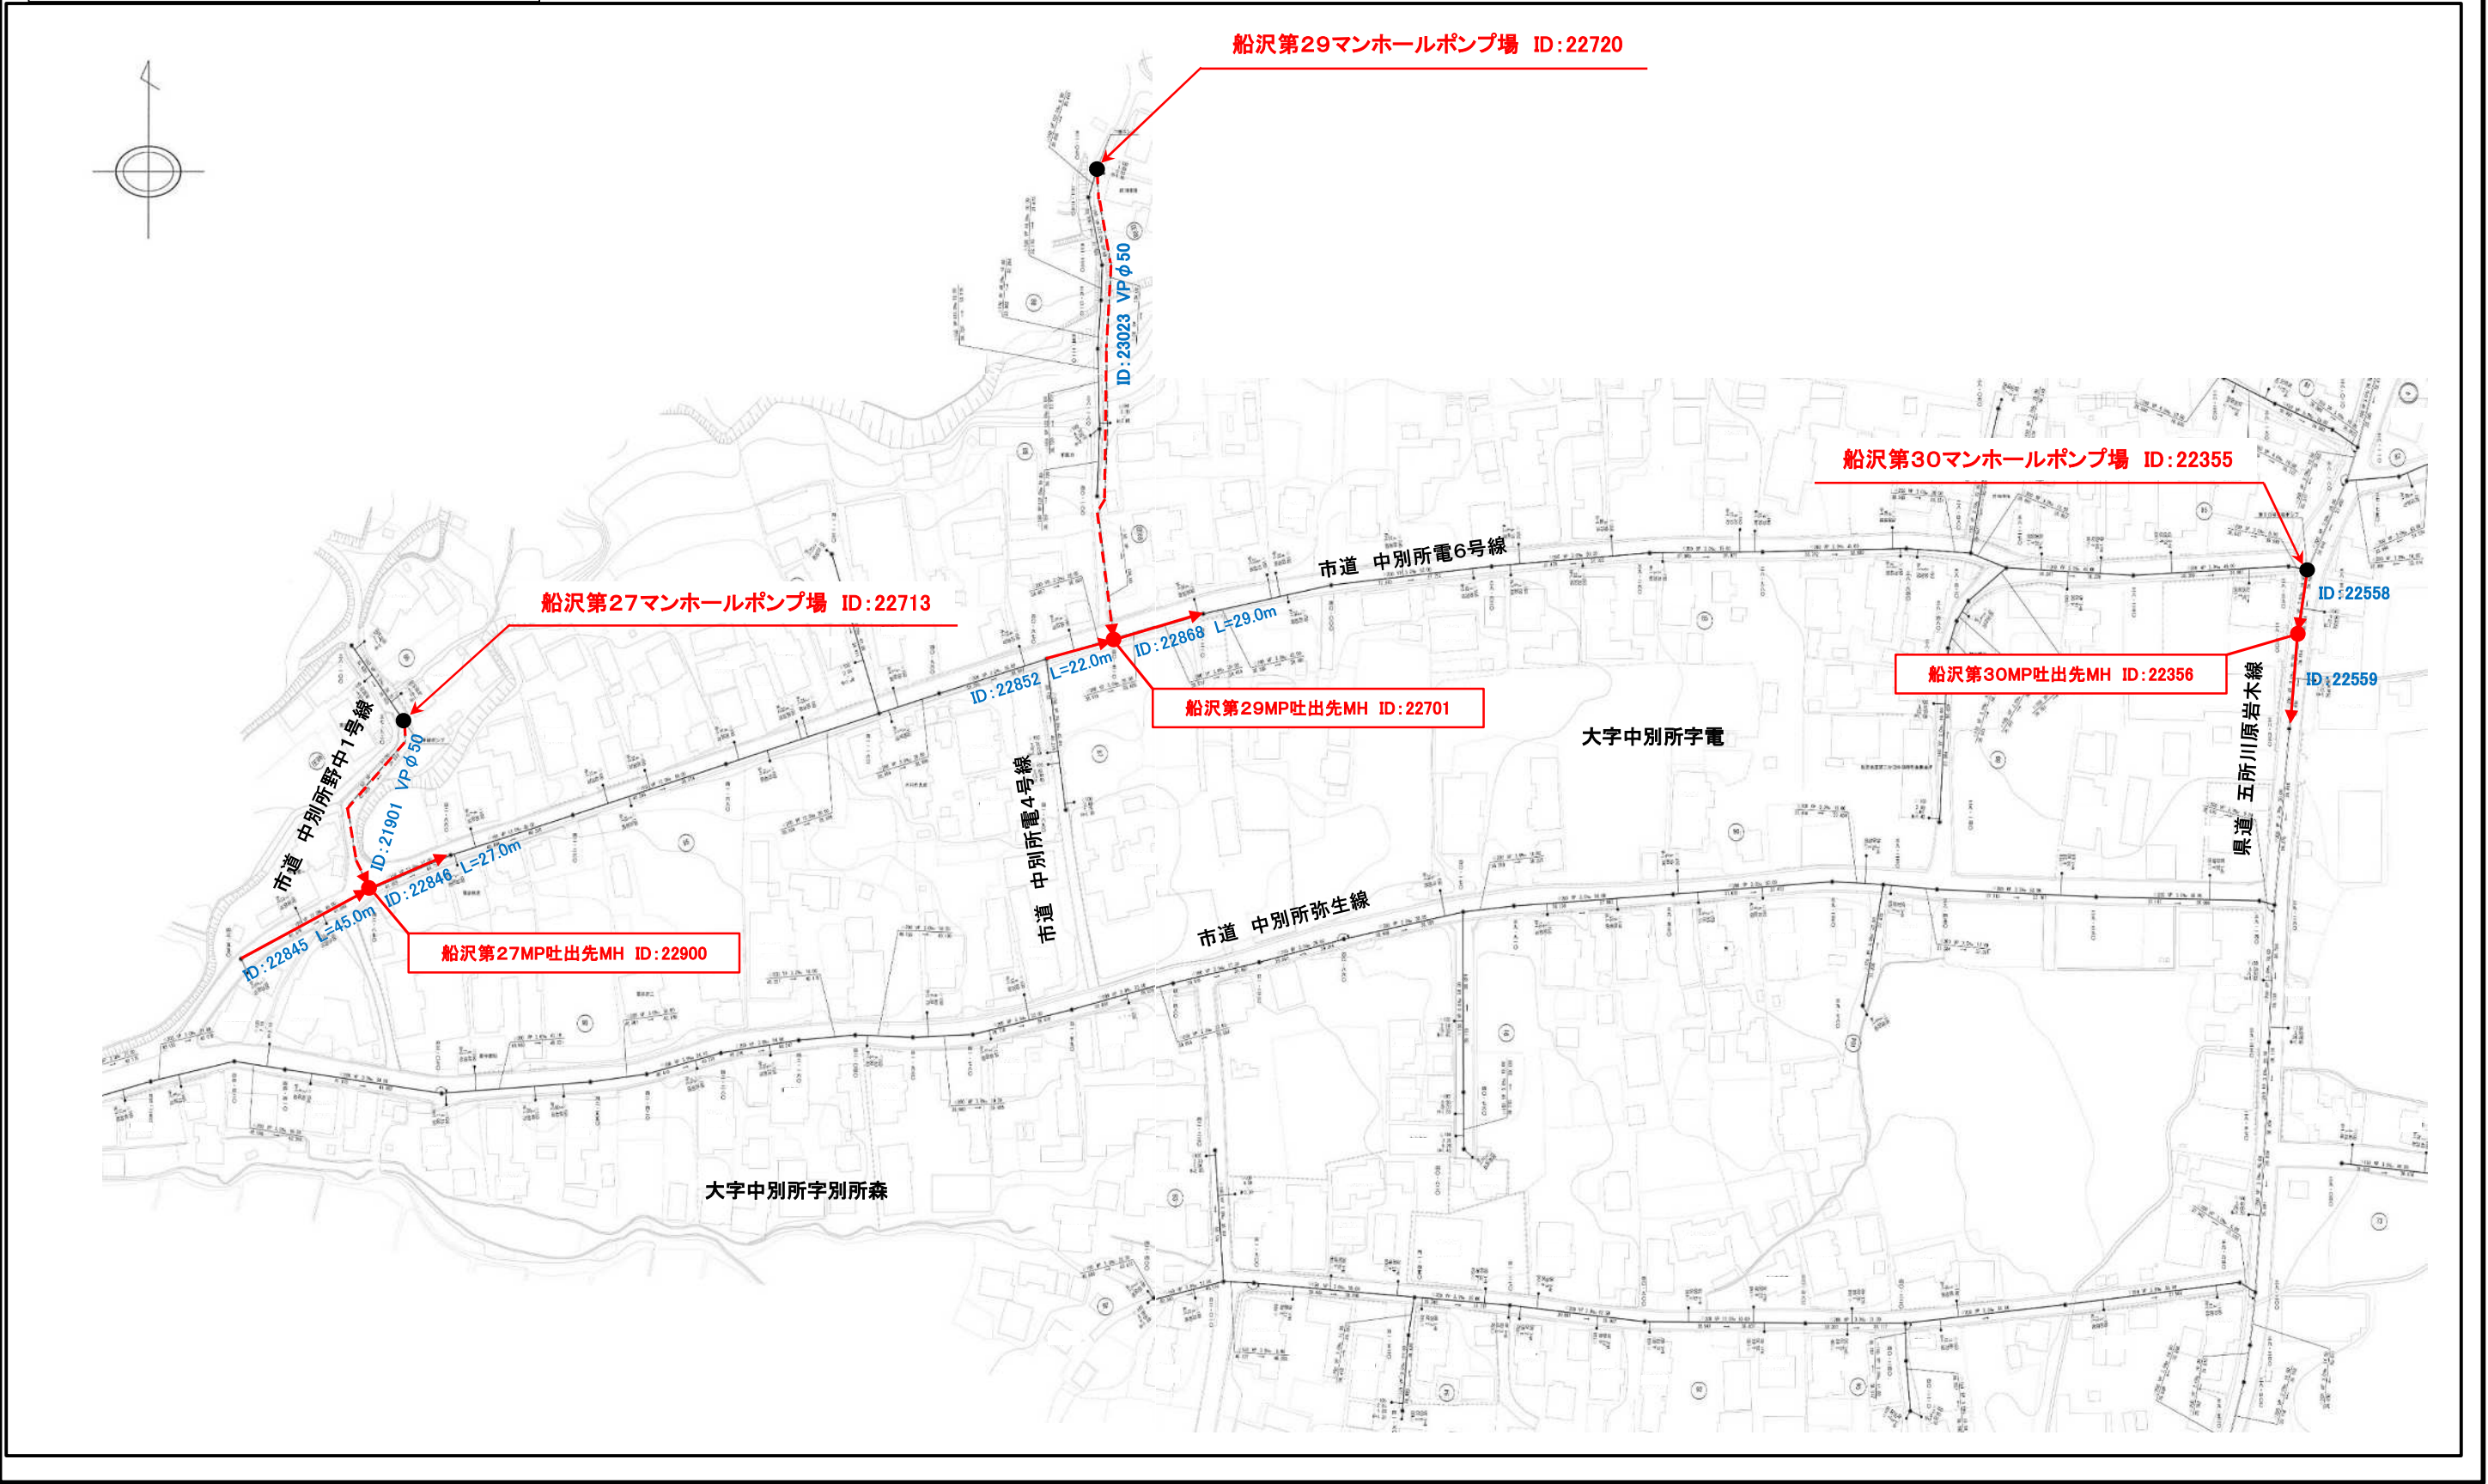

年 度	令和 8 年度		
業 務 名	令和8年度 新法師地区外下水道管路施設点検業務		
業 務 場 所			
図 面 名 称	農業集落排水台帳図 23		
縮 尺	縮尺なし	図面番号	32 葉の内23
弘 前 市 上 下 水 道 部			

凡 例	
船沢第31マンホールポンプ場 圧送管吐出先人孔等調査箇所	● 1 箇所


	F09-23	F09-24

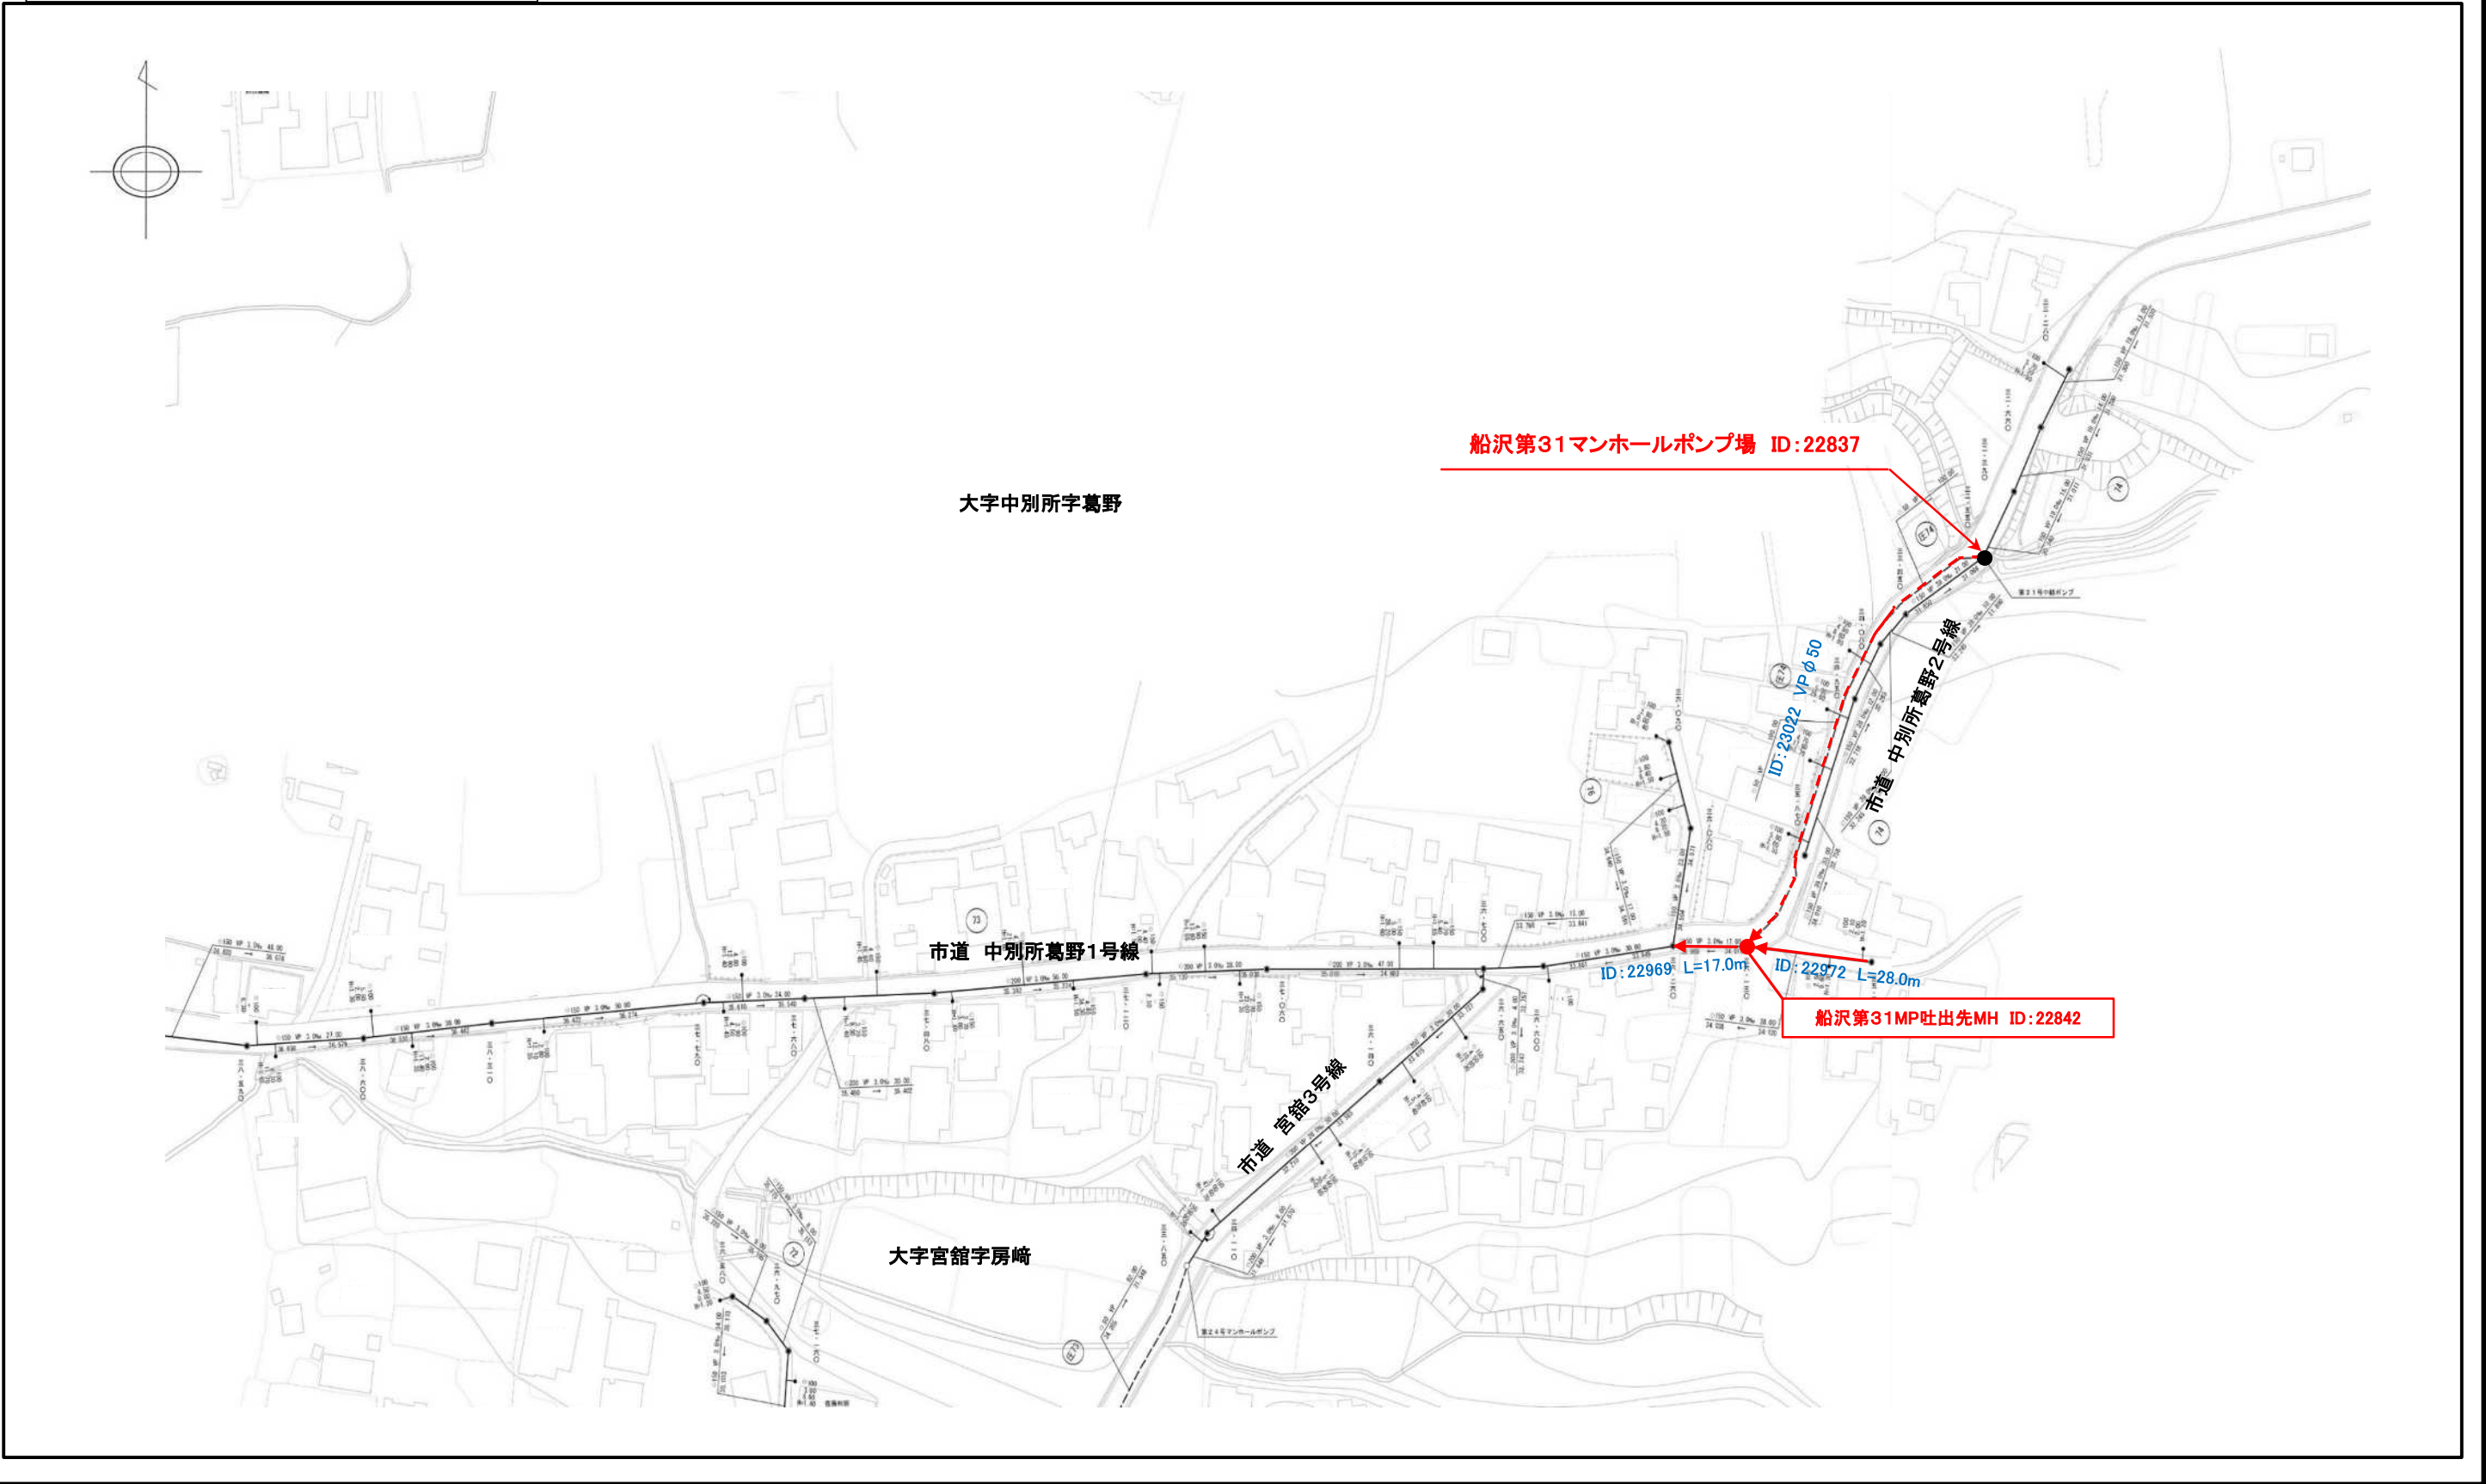

年 度	令和 8 年度		
業 務 名	令和8年度 新法師地区外下水道管路施設点検業務		
業 務 場 所			
図 面 名 称	農業集落排水台帳図 24		
縮 尺	縮尺なし	図面番号	32 葉の内24
弘 前 市 上 下 水 道 部			

凡 例	
高杉第1、3マンホールポンプ場 圧送管吐出先人孔等調査箇所	● 2 箇所


	G10-14	
	G10-19	

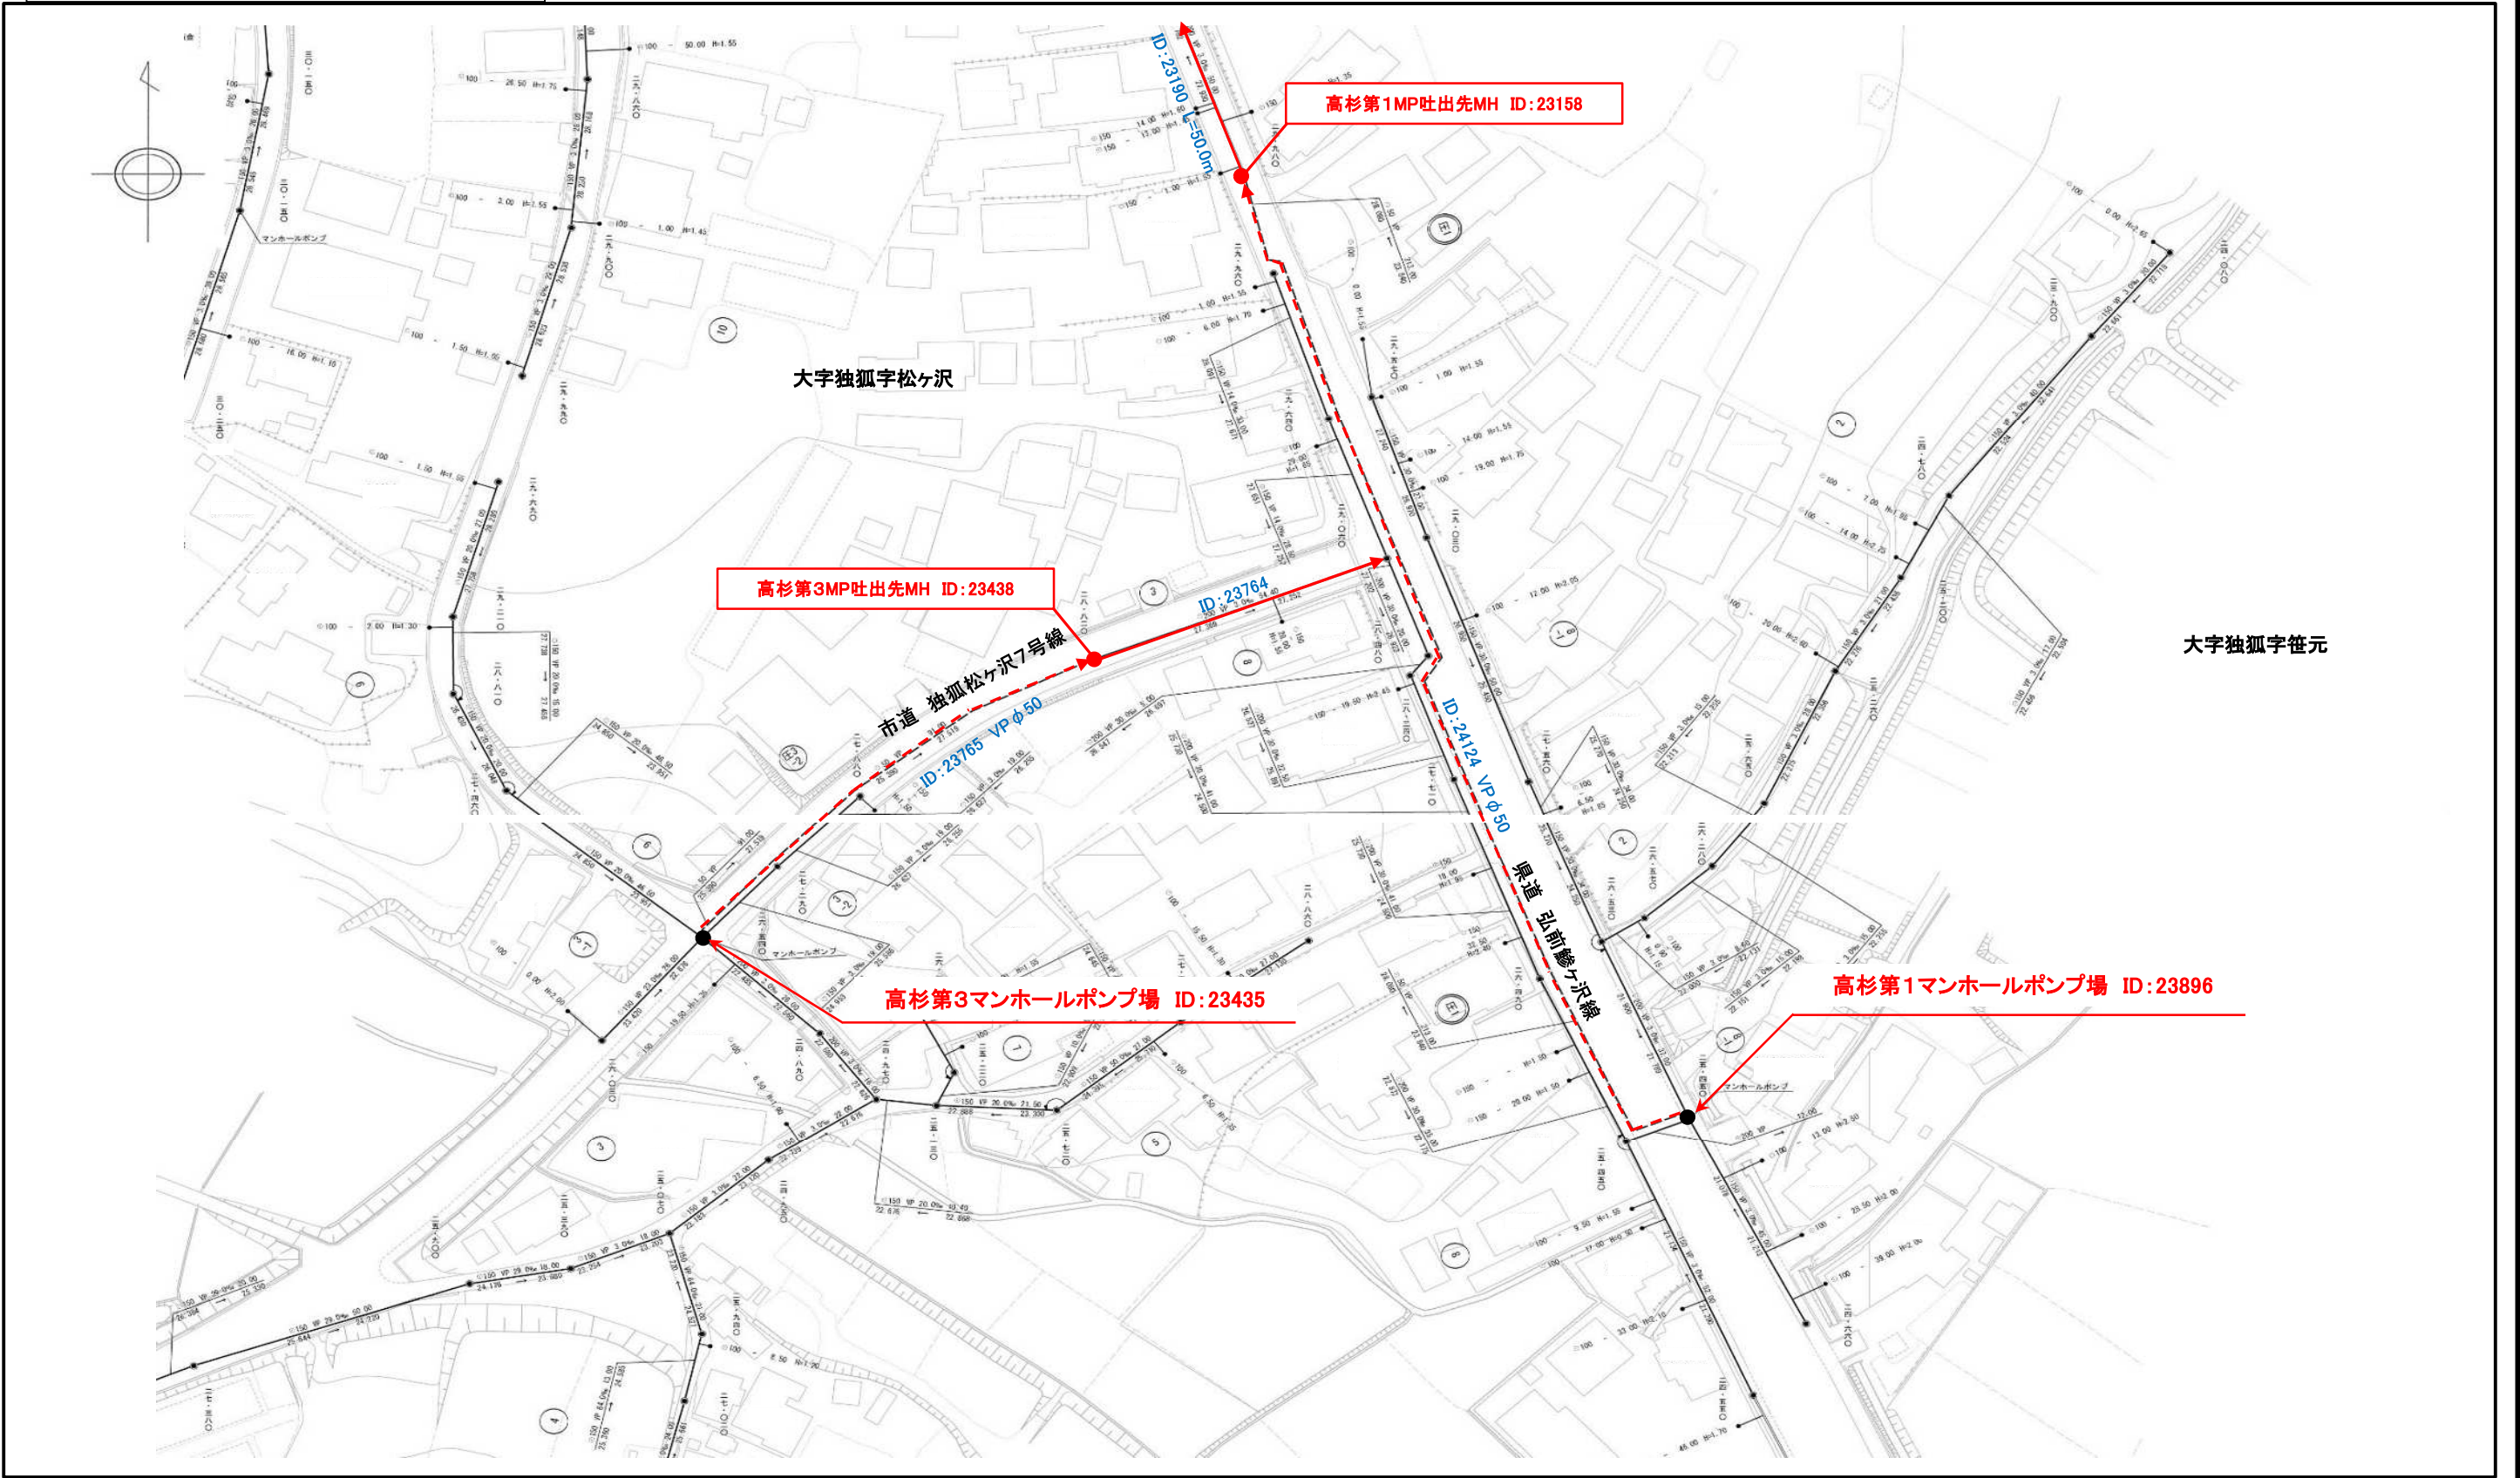

年 度	令和 8 年度		
業 務 名	令和8年度 新法師地区外下水道管路施設点検業務		
業 務 場 所			
図 面 名 称	農業集落排水台帳図 25		
縮 尺	縮尺なし	図面番号	32 葉の内25
弘 前 市 上 下 水 道 部			

凡 例	
高杉第2マンホールポンプ場 圧送管吐出先人孔等調査箇所	● 1箇所


	G10-14	
	G10-19	

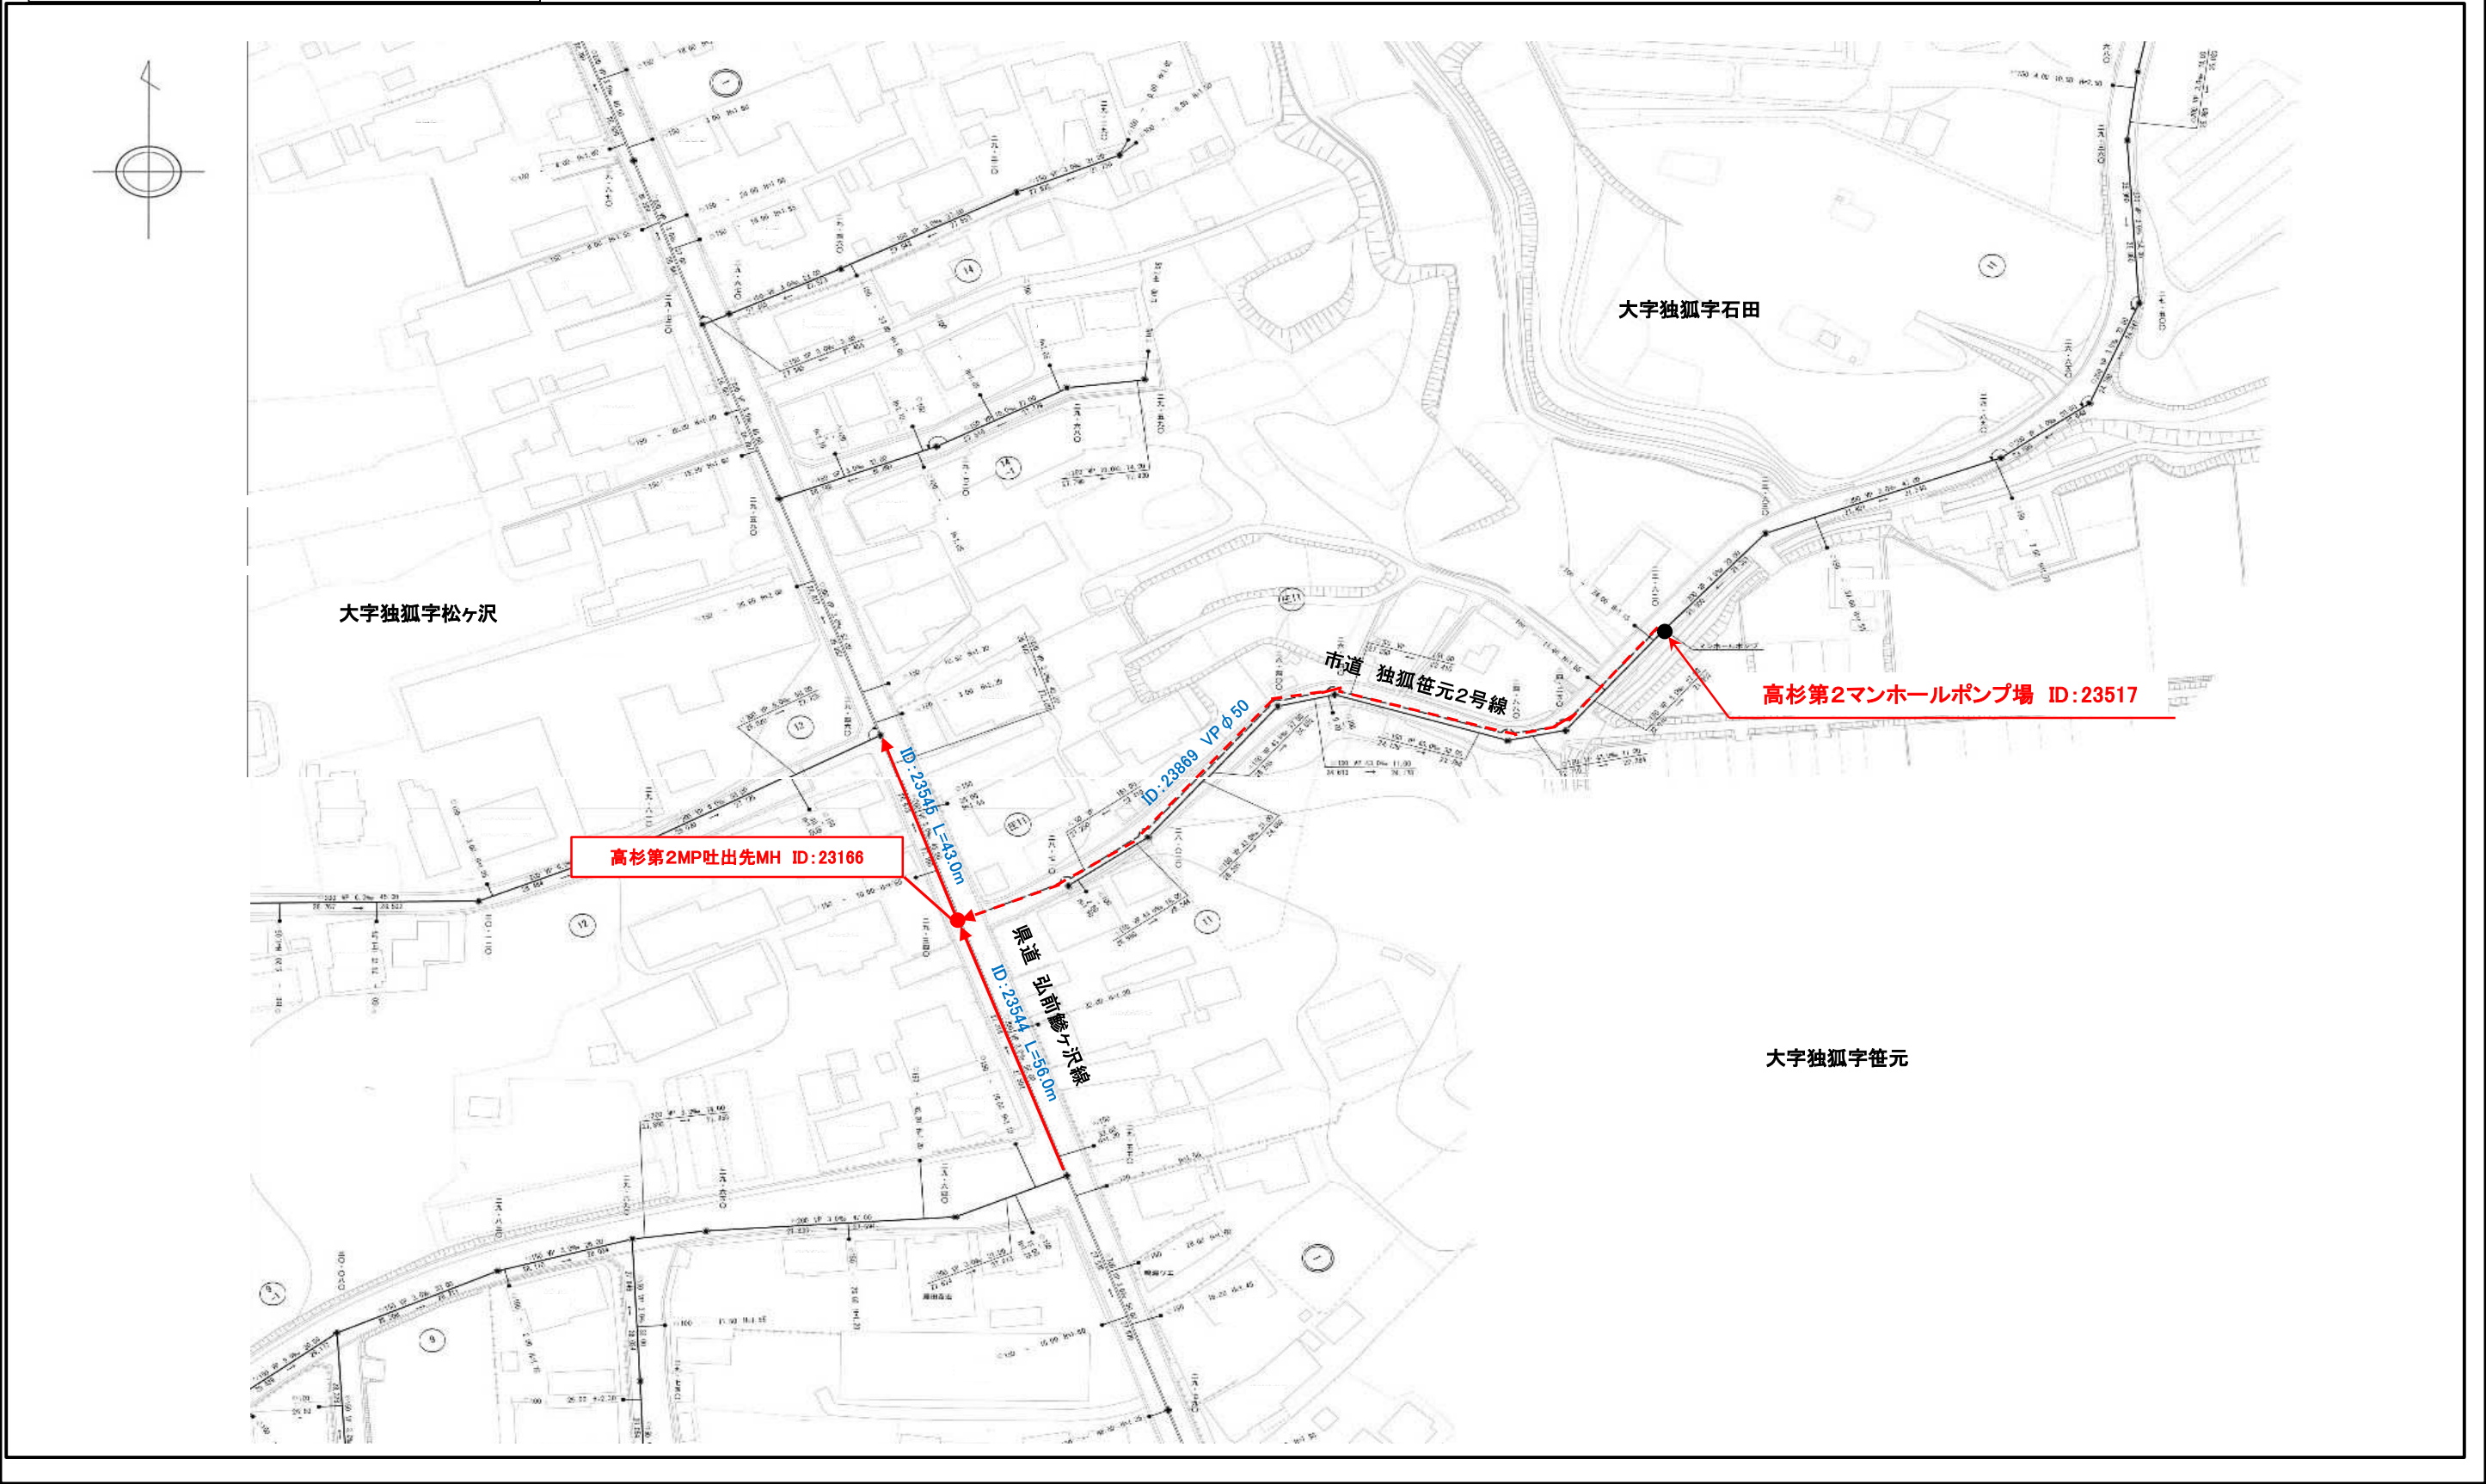

年 度	令和 8 年度		
業 務 名	令和8年度 新法師地区外下水道管路施設点検業務		
業 務 場 所			
図 面 名 称	農業集落排水台帳図 26		
縮 尺	縮尺なし	図面番号	32 葉の内26
弘 前 市 上 下 水 道 部			

凡 例	
高杉第4マンホールポンプ場 圧送管吐出先人孔等調査箇所	● 1 箇所


	G09-23	
	G10-19	

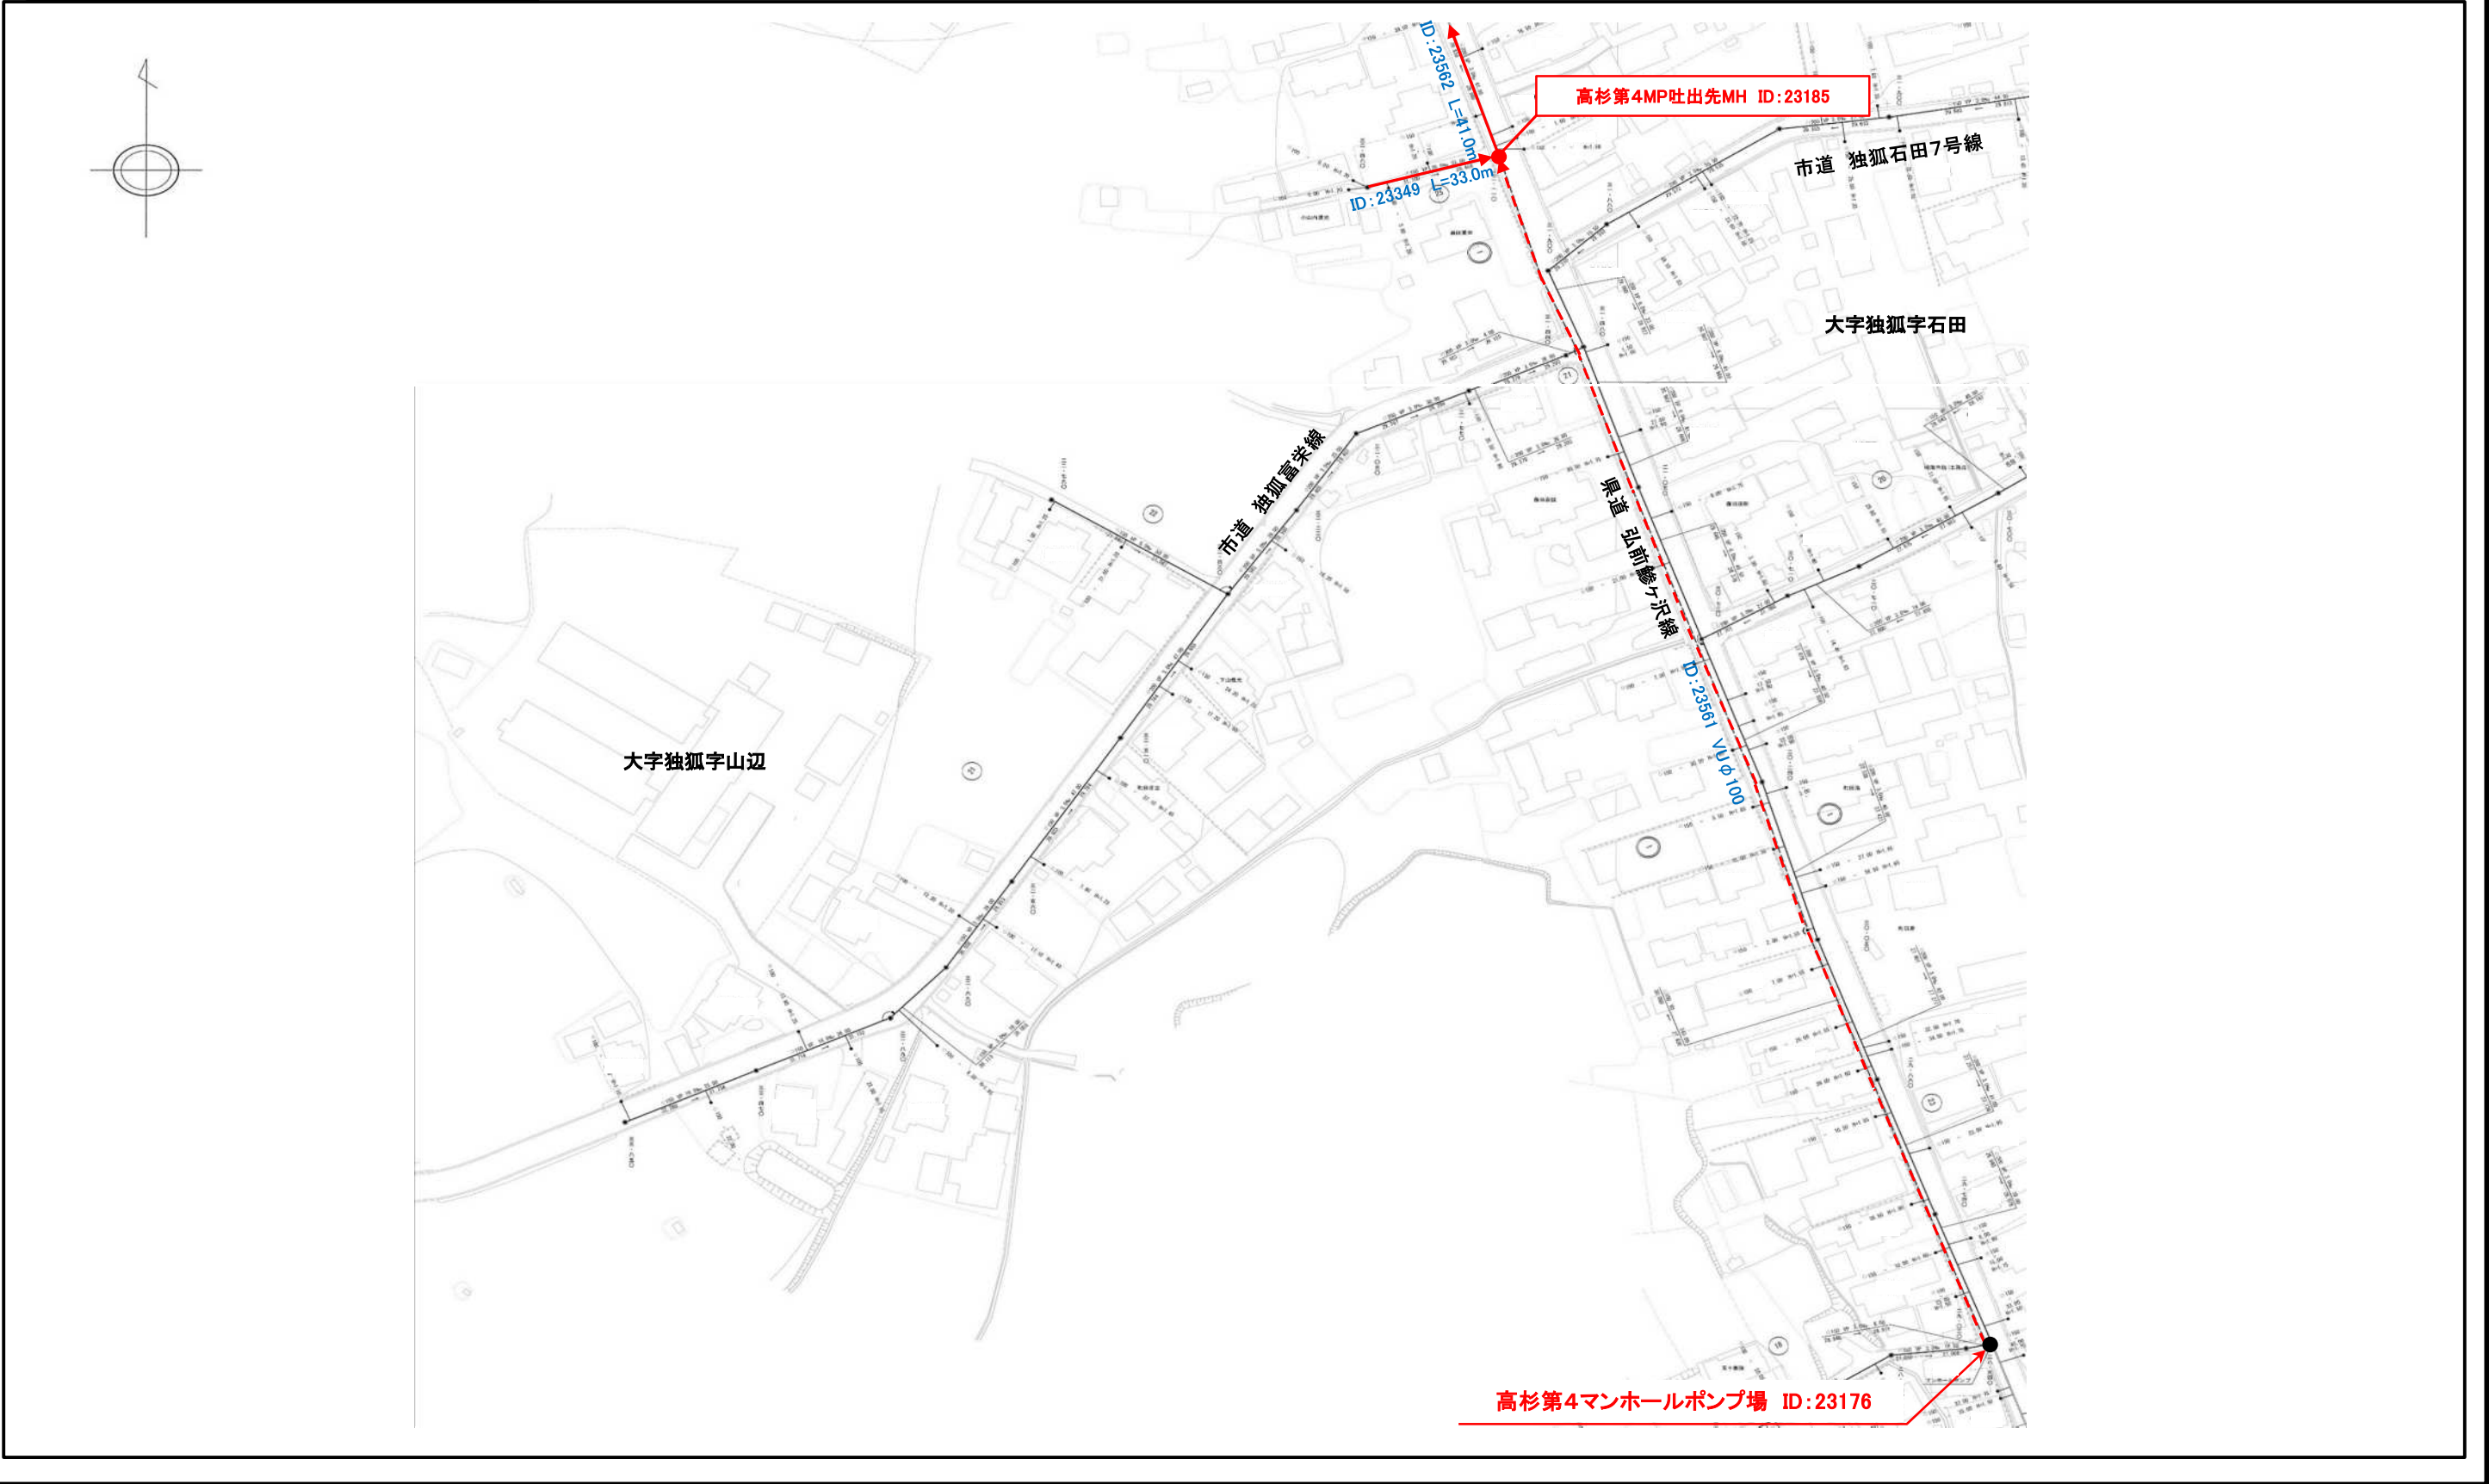

年 度	令和 8 年度		
業 務 名	令和8年度 新法師地区外下水道管路施設点検業務		
業 務 場 所			
図 面 名 称	農業集落排水台帳図 27		
縮 尺	縮尺なし	図面番号	32 葉の内27
弘 前 市 上 下 水 道 部			

凡 例	
高杉第5, 6マンホールポンプ場 圧送管吐出先人孔等調査箇所	● 2箇所


G10-14	G09-15	

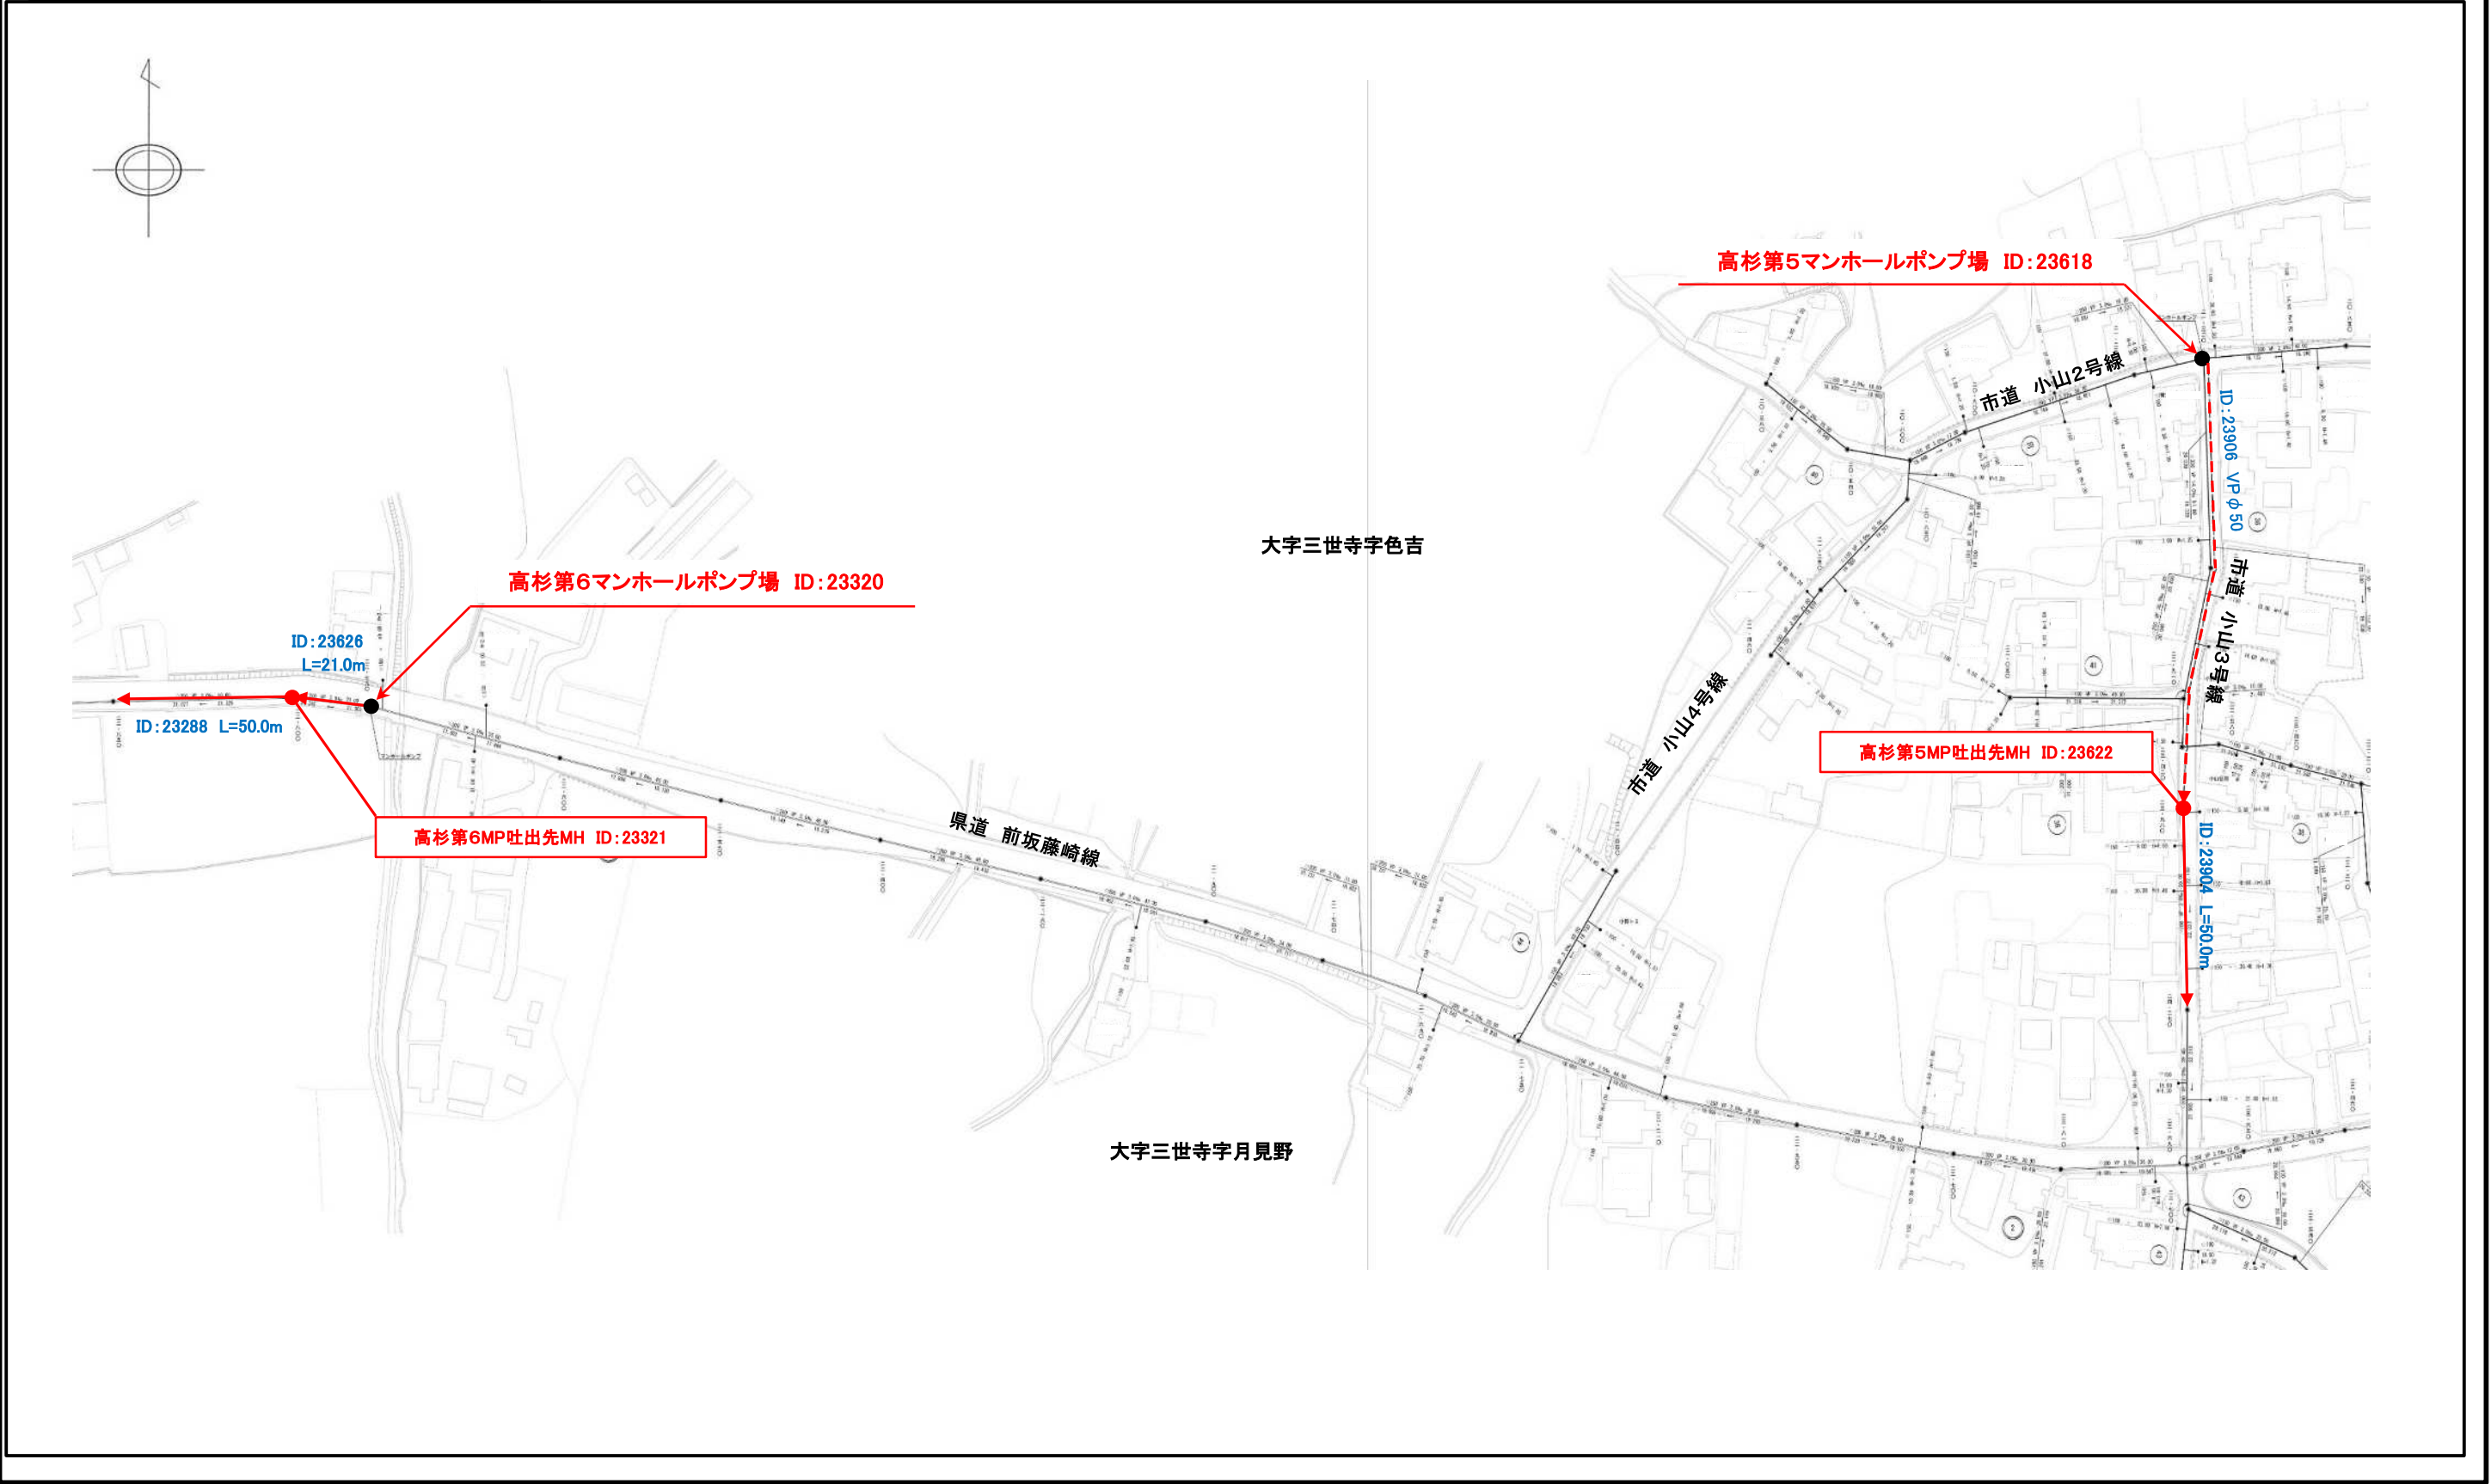

年 度	令和 8 年度		
業 務 名	令和8年度 新法師地区外下水道管路施設点検業務		
業 務 場 所			
図 面 名 称	農業集落排水台帳図 28		
縮 尺	縮尺なし	図面番号	32 葉の内28
弘 前 市 上 下 水 道 部			

凡 例	
高杉第7、8マンホールポンプ場 圧送管吐出先人孔等調査箇所	● 2 箇所


	G09-02	
	G09-07	

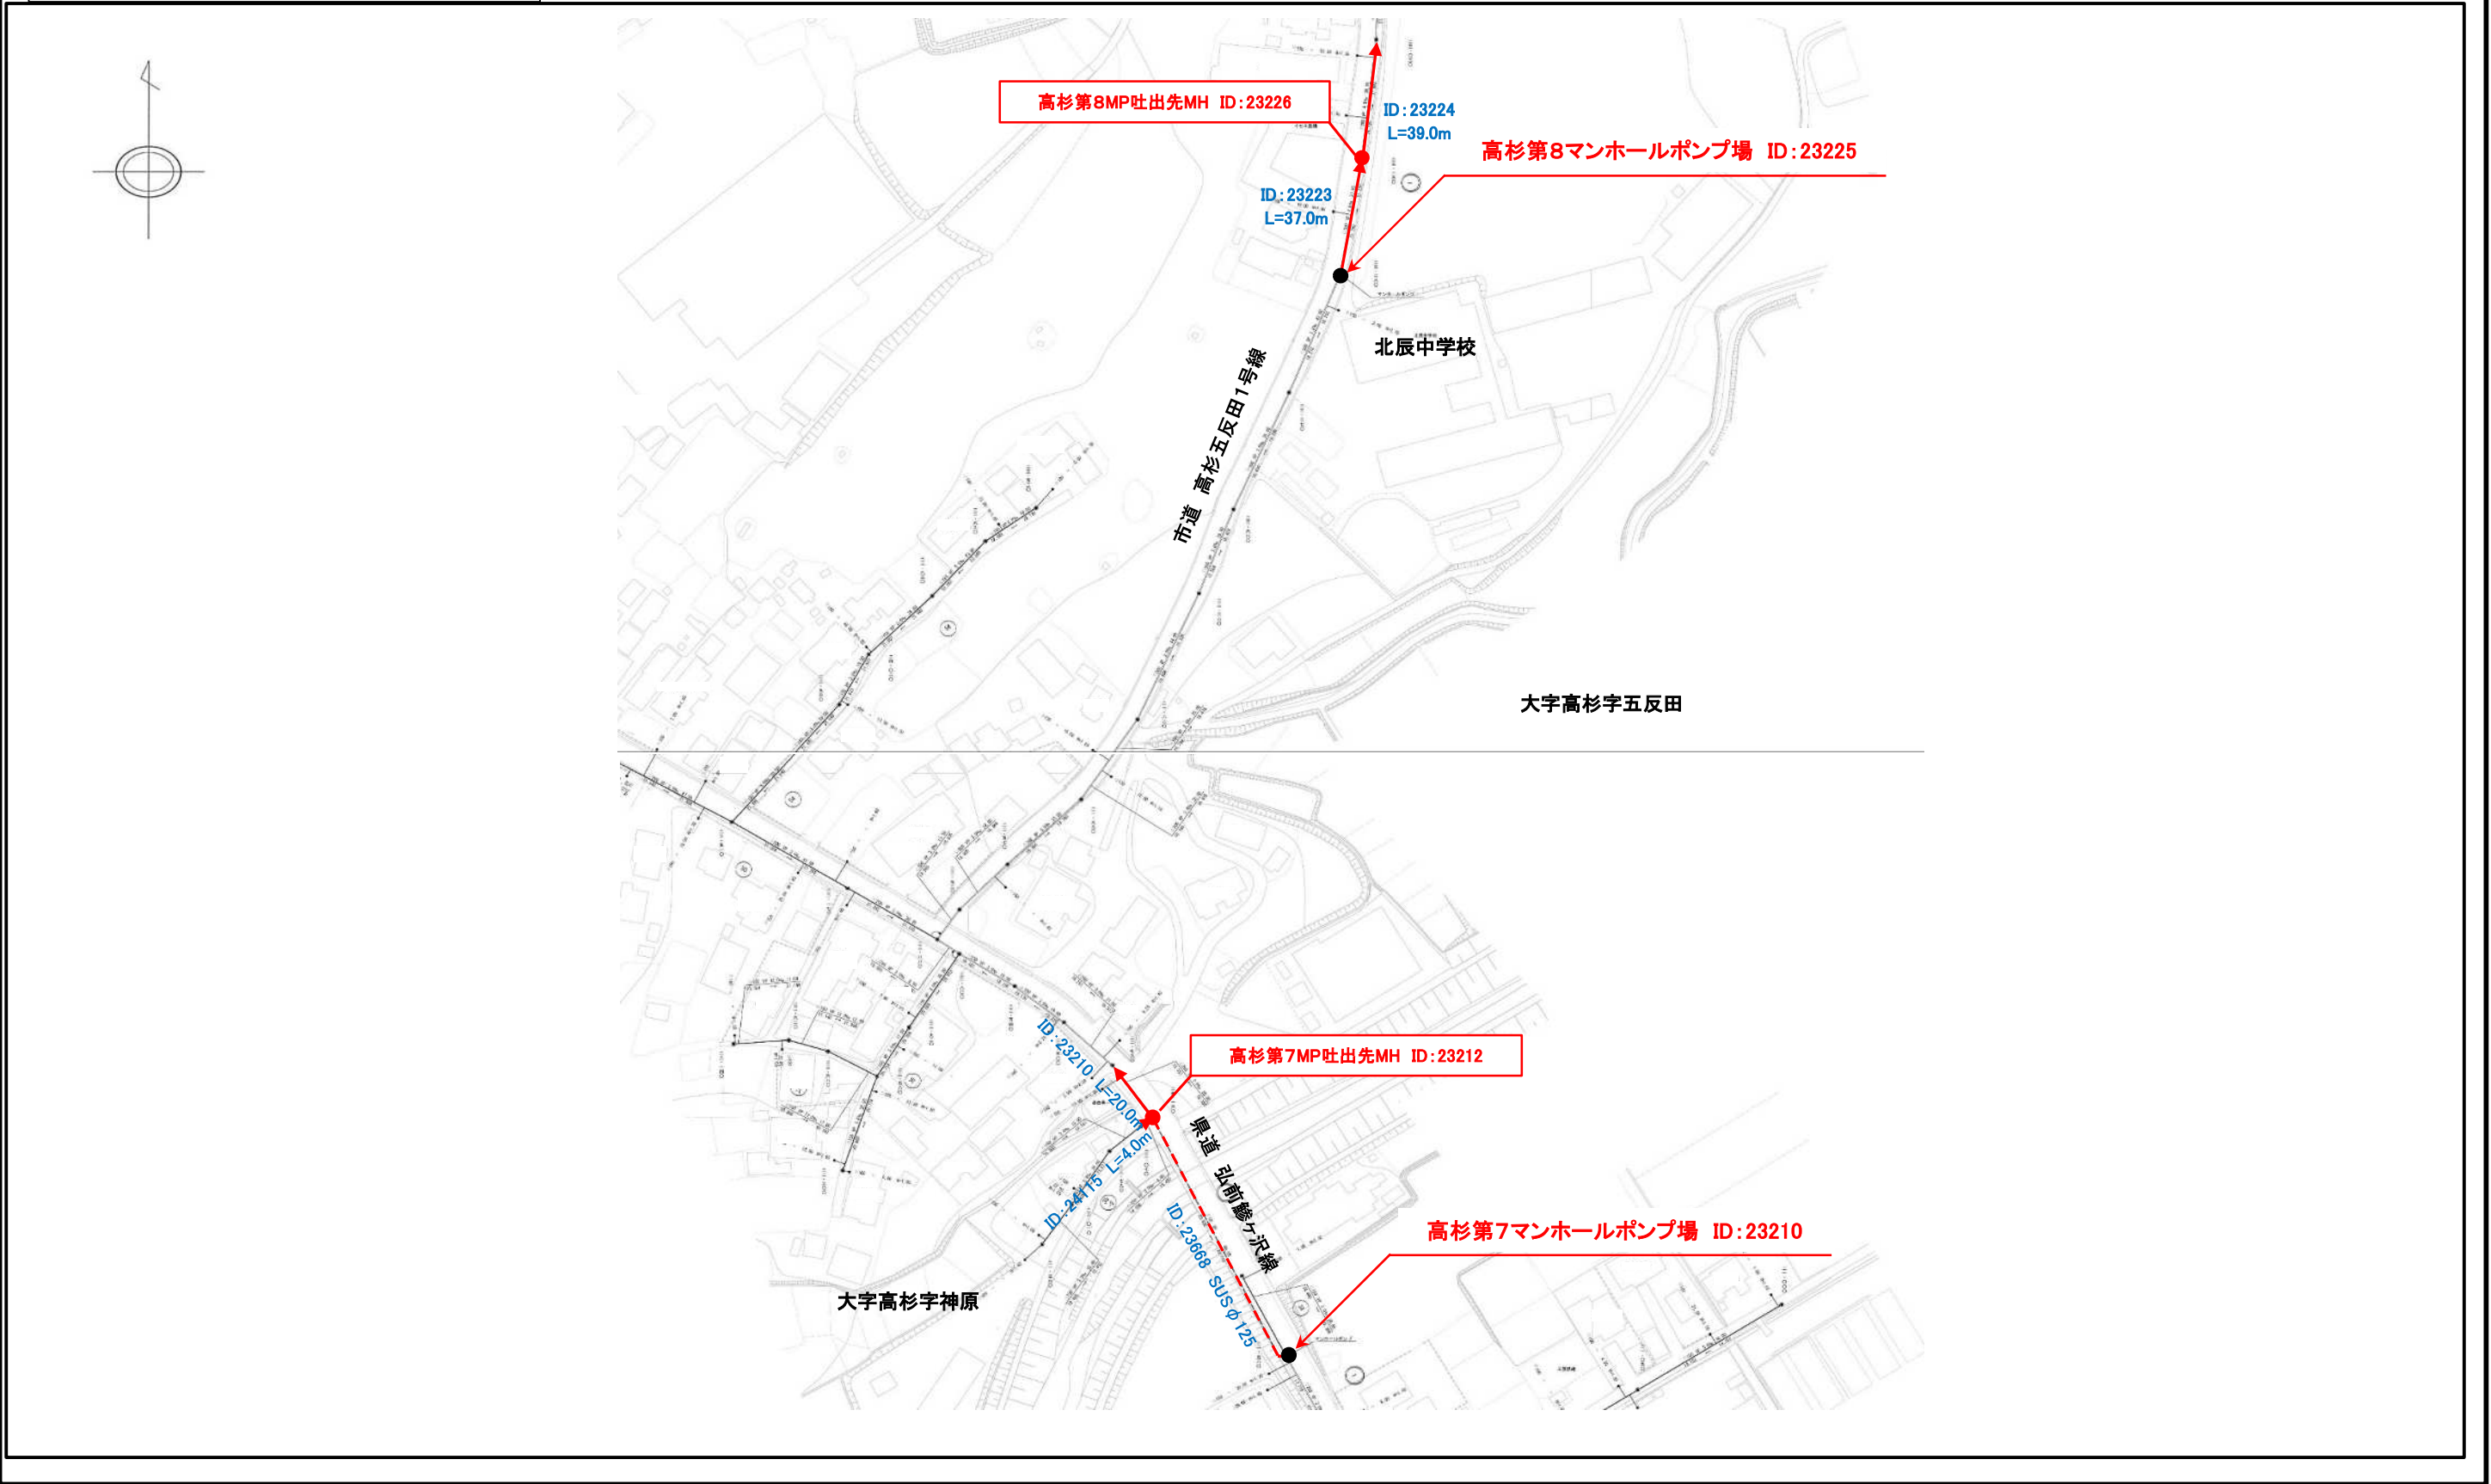

年 度	令和 8 年度		
業 務 名	令和8年度 新法師地区外下水道管路施設点検業務		
業 務 場 所			
図 面 名 称	農業集落排水台帳図 29		
縮 尺	縮尺なし	図面番号	32 葉の内29
弘 前 市 上 下 水 道 部			

凡 例	
高杉第9マンホールポンプ場 圧送管吐出先人孔等調査箇所	● 1 箇所


	F08-13	

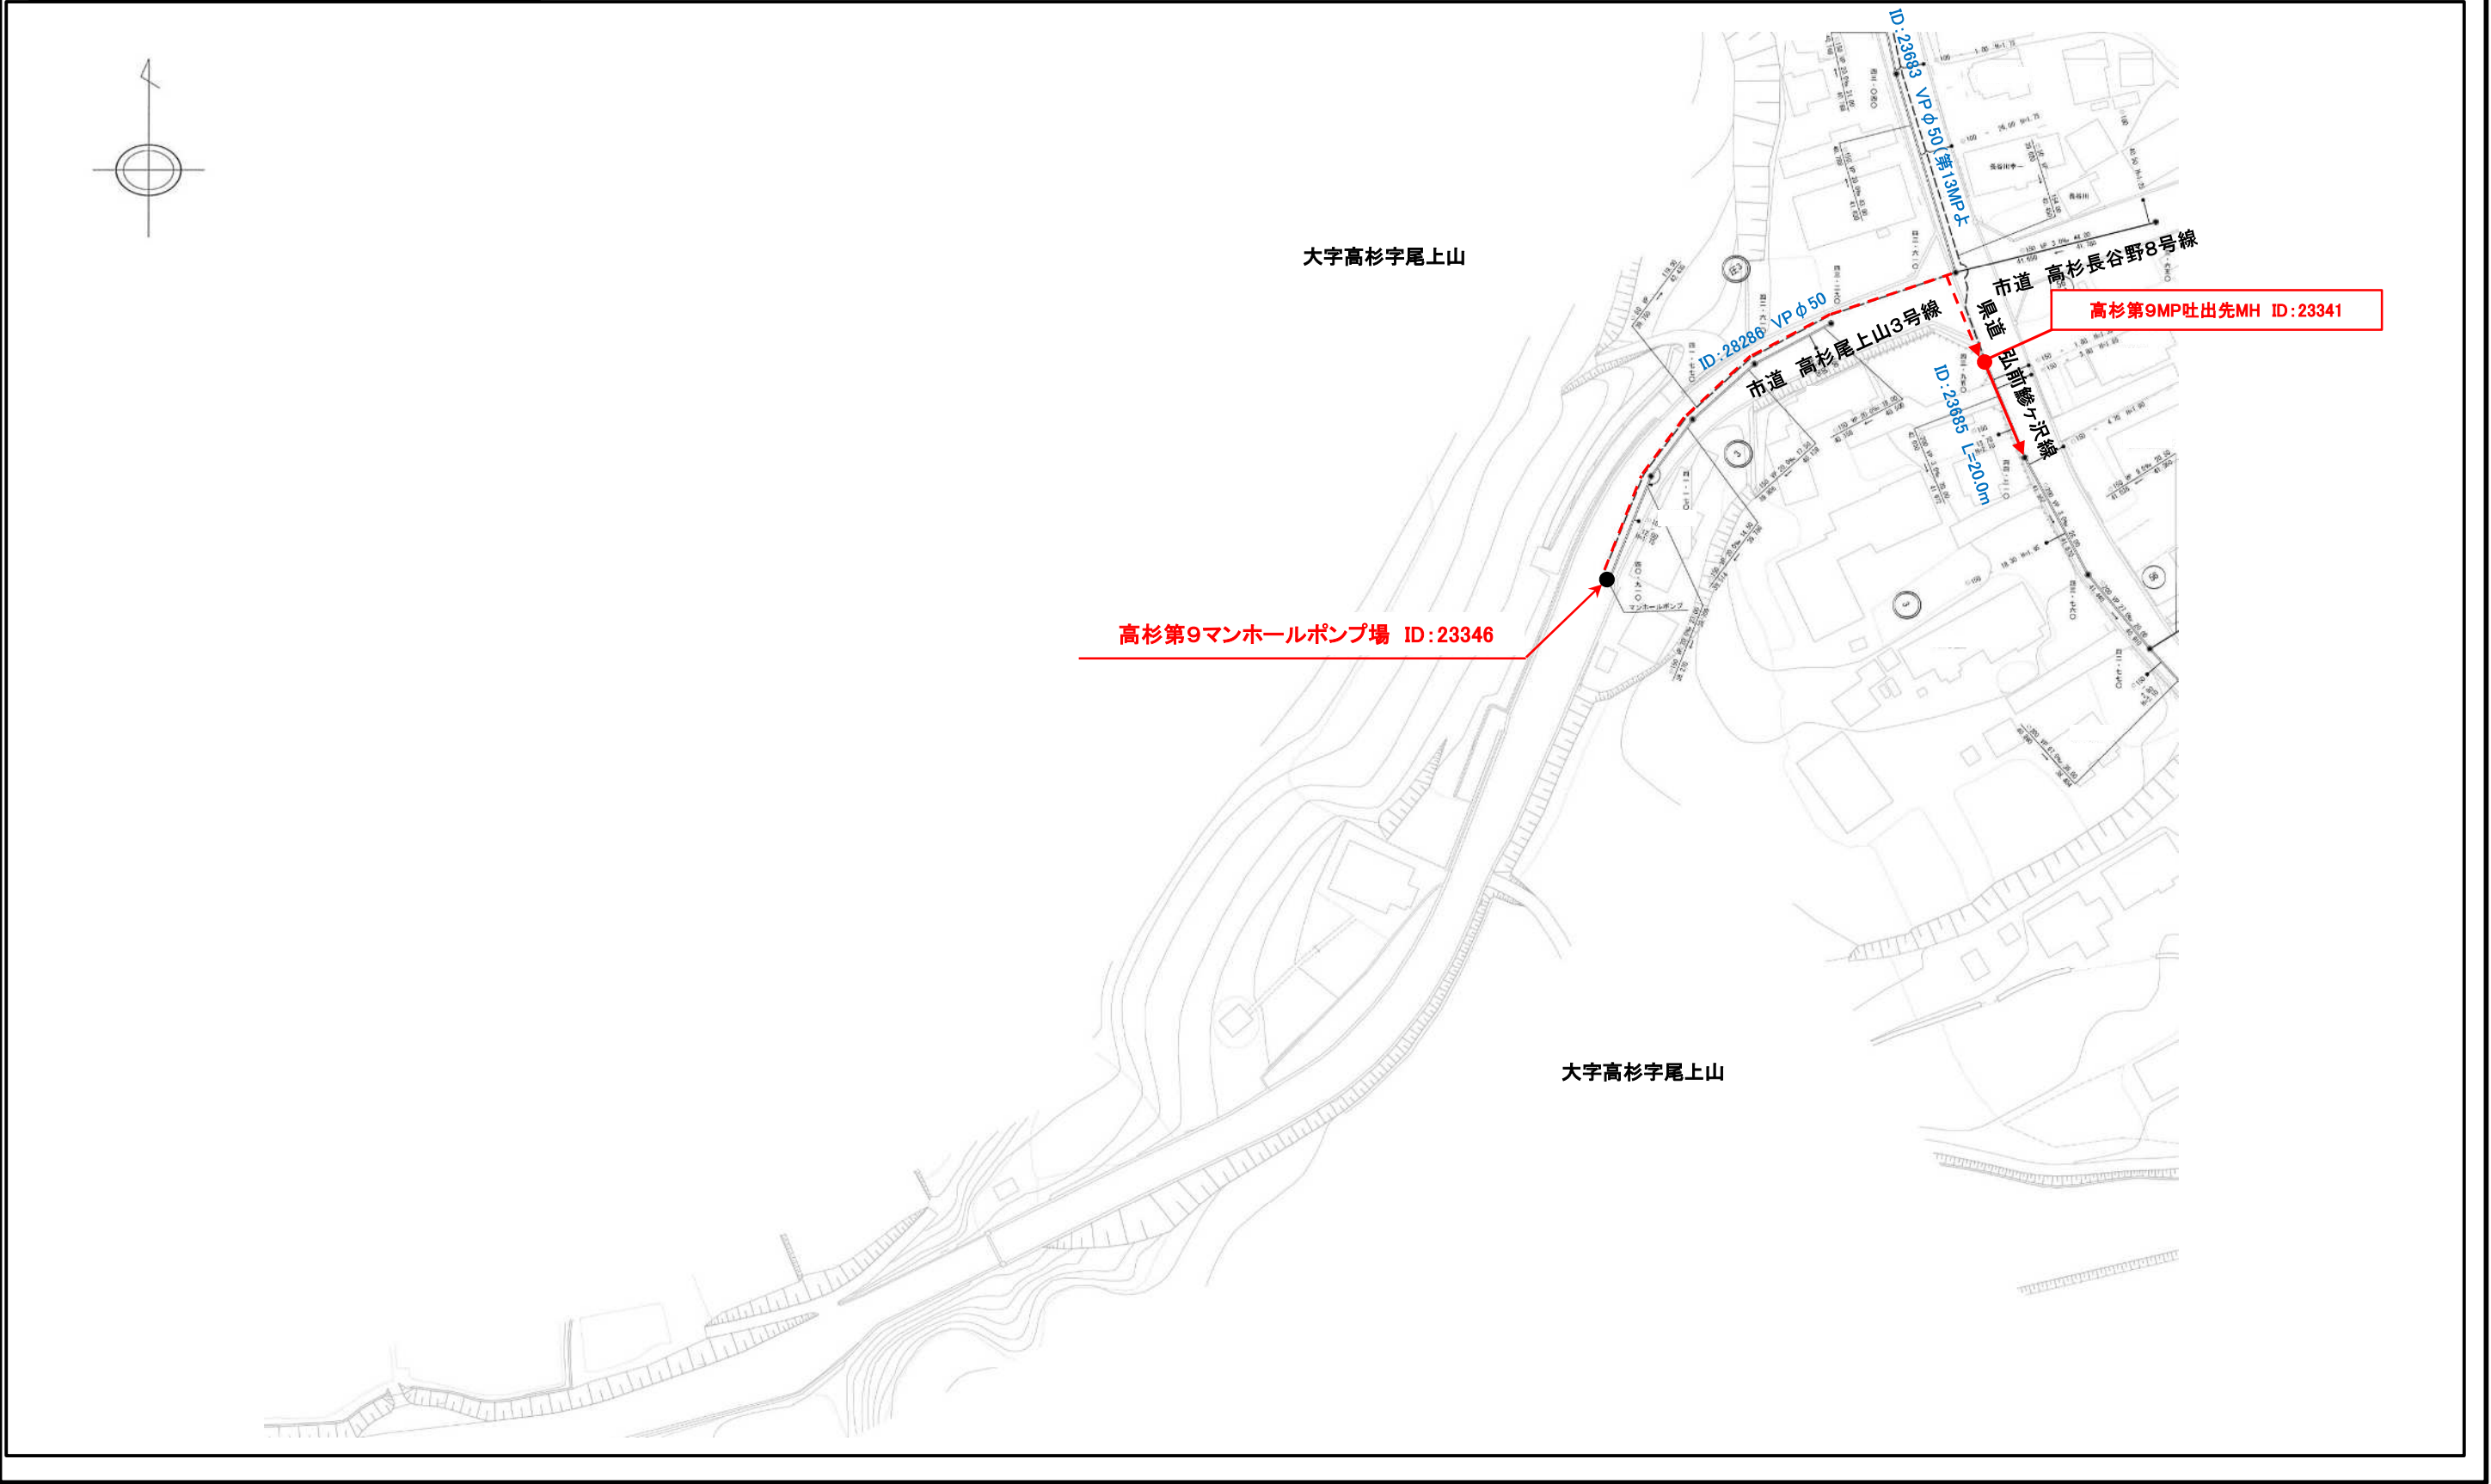

年 度	令和 8 年度		
業 務 名	令和8年度 新法師地区外下水道管路施設点検業務		
業 務 場 所			
図 面 名 称	農業集落排水台帳図 30		
縮 尺	縮尺なし	図面番号	32 葉の内30
弘 前 市 上 下 水 道 部			

凡 例	
高杉第10マンホールポンプ場 圧送管吐出先人孔等調査箇所	● 1 箇所


	G08-13	

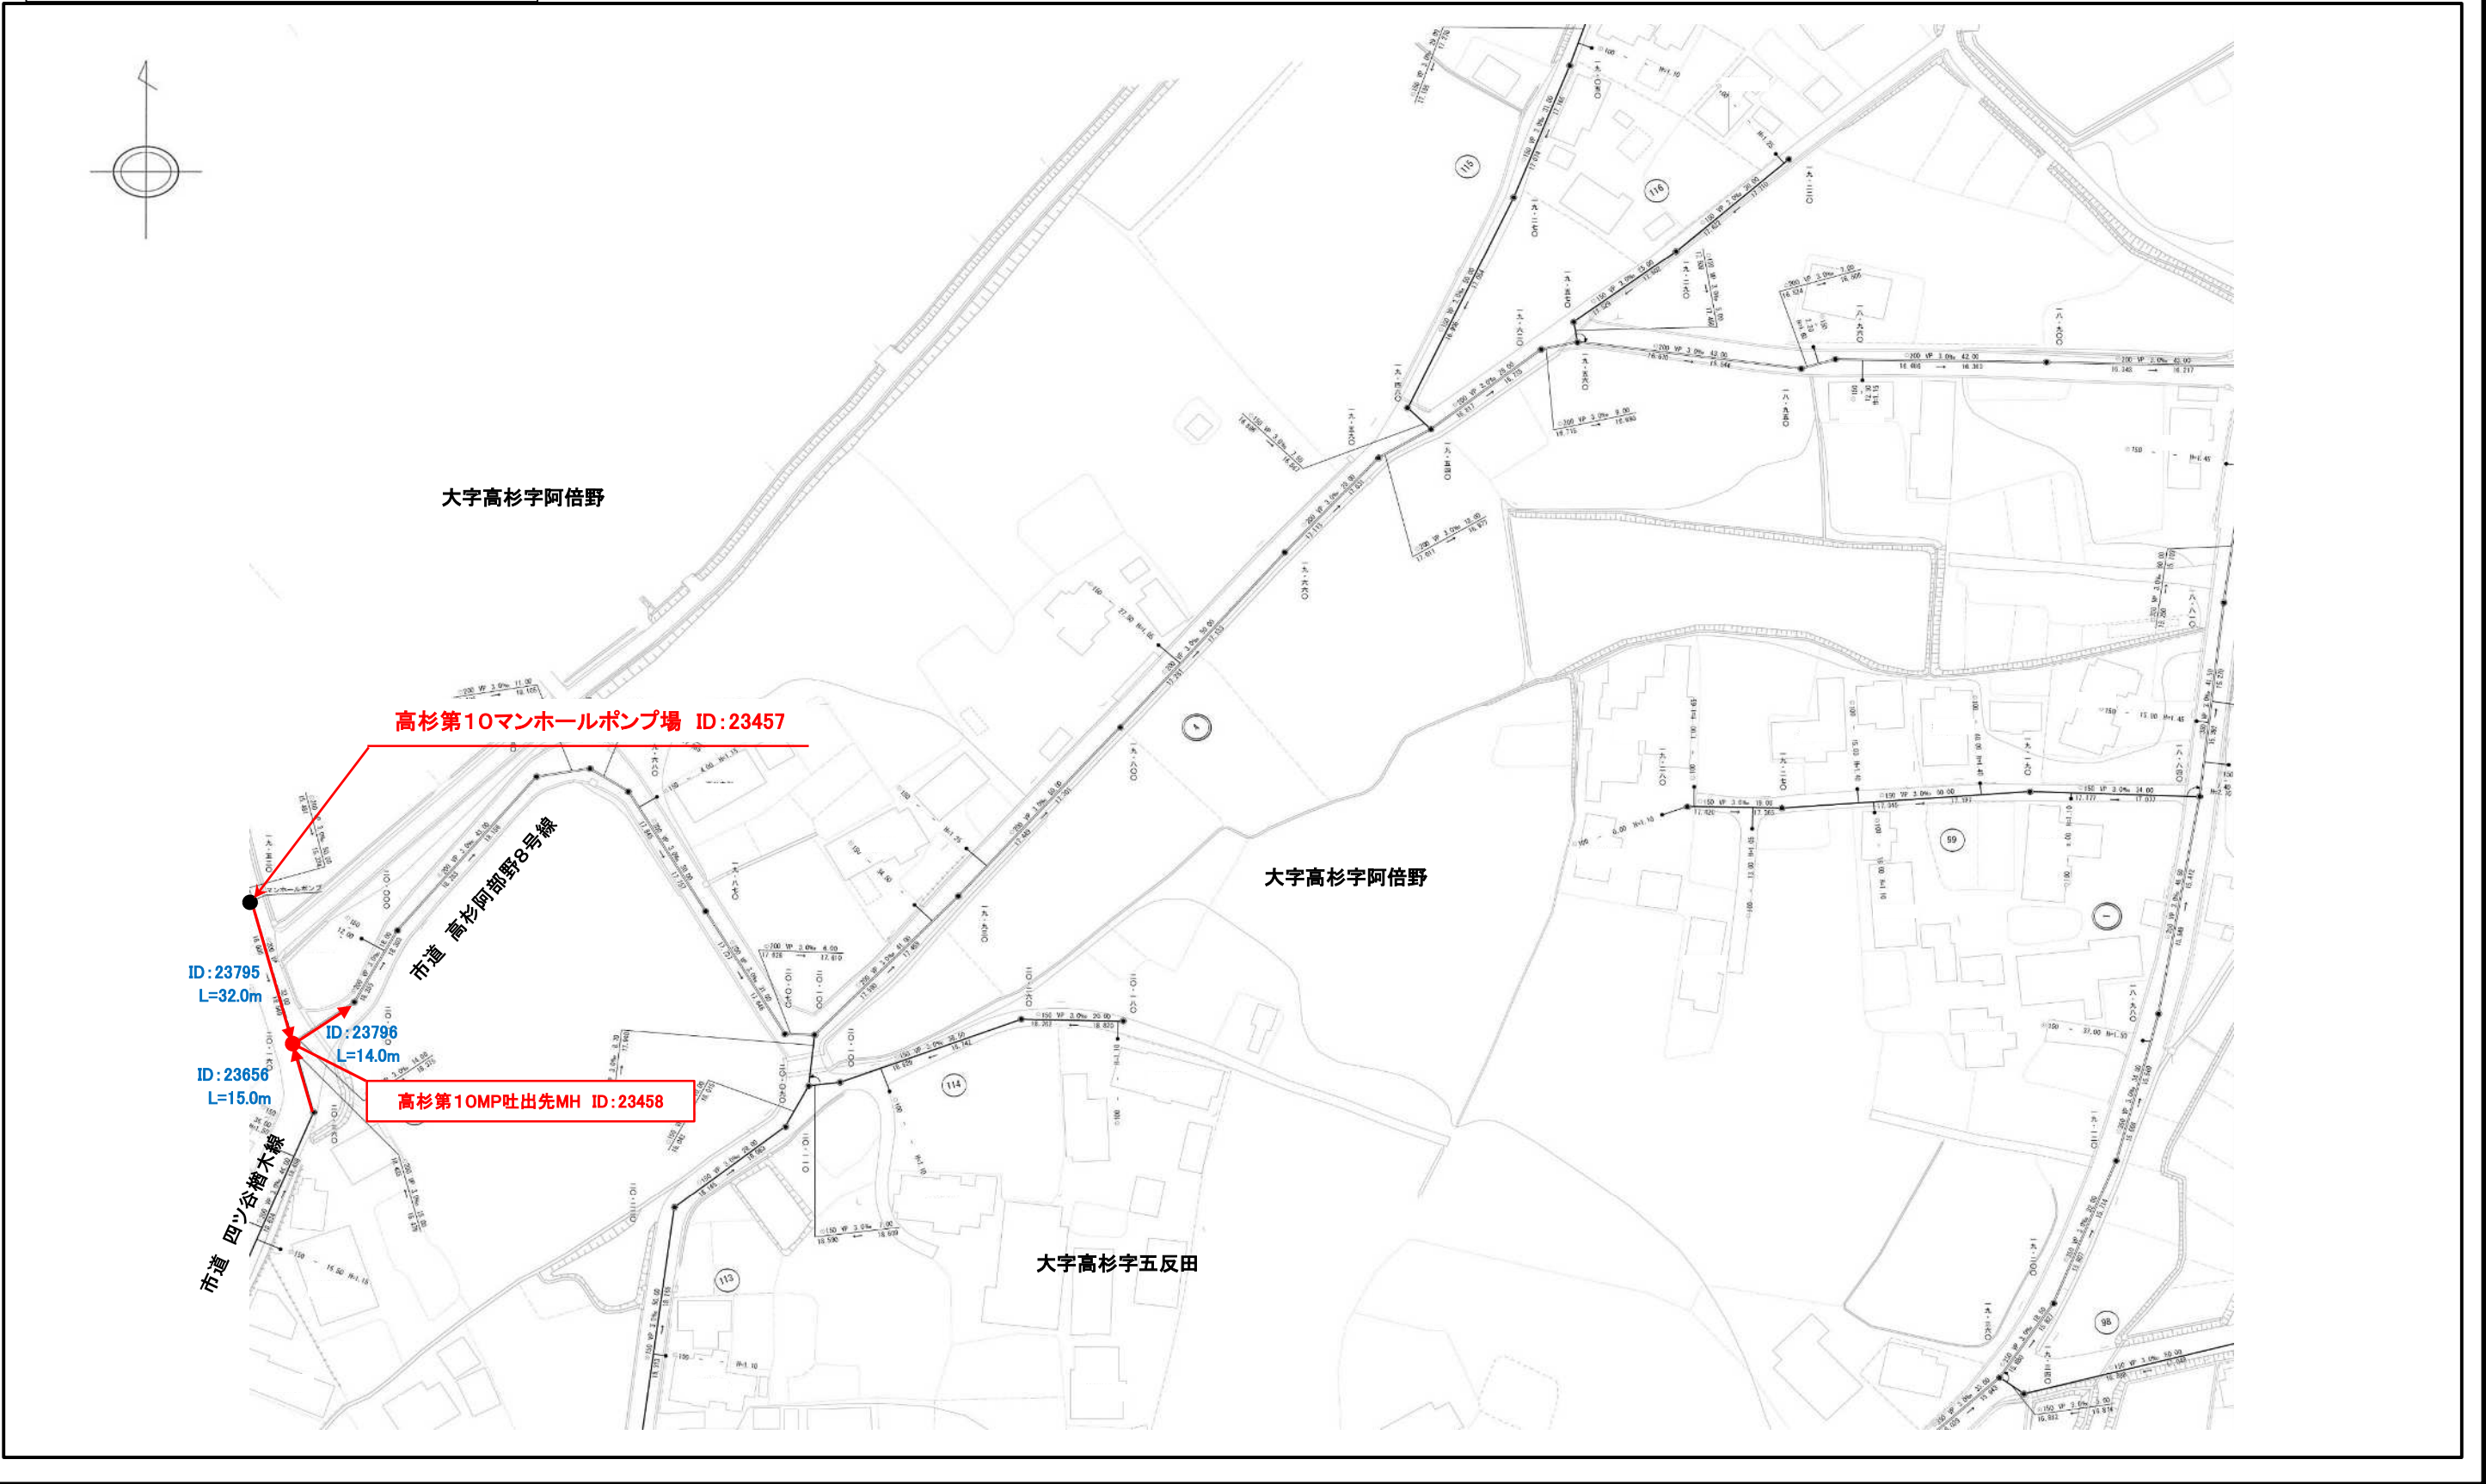

年 度	令和 8 年度		
業 務 名	令和8年度 新法師地区外下水道管路施設点検業務		
業 務 場 所			
図 面 名 称	農業集落排水台帳図 31		
縮 尺	縮尺なし	図面番号	32 葉の内31
弘 前 市 上 下 水 道 部			

凡 例	
高杉第11マンホールポンプ場 圧送管吐出先人孔等調査箇所	● 1 箇所

	G08-02	

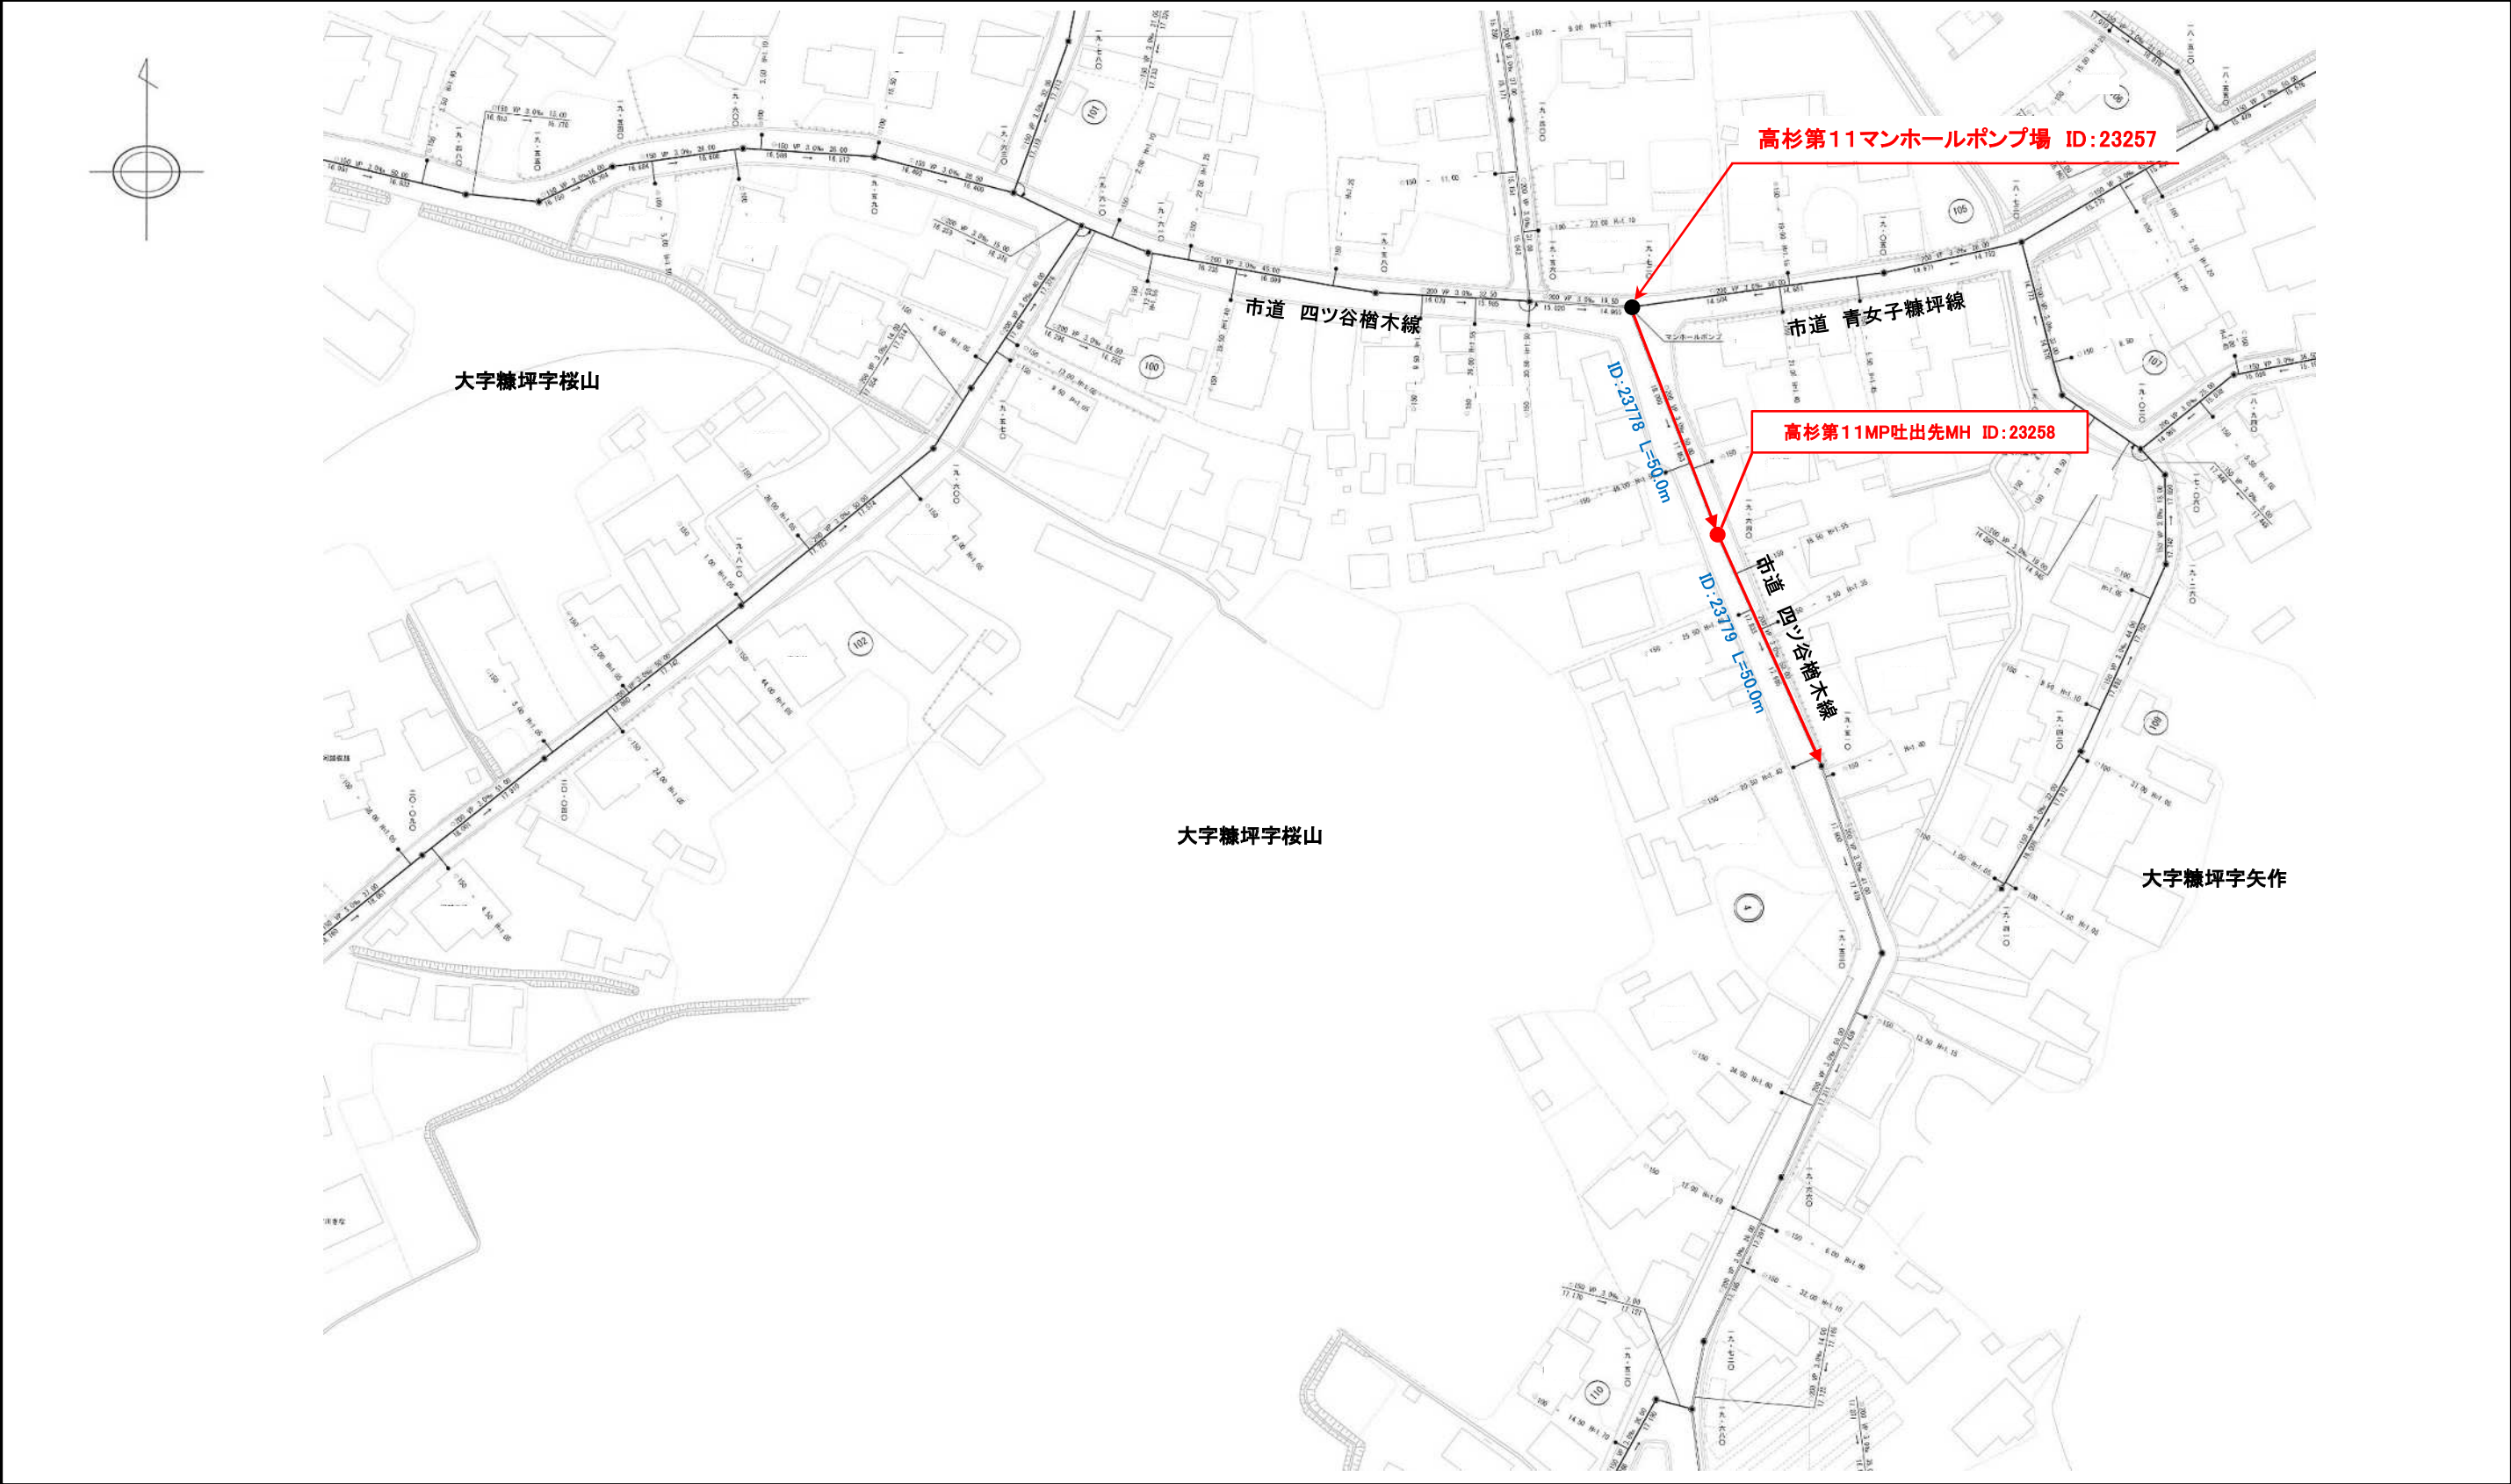

年 度	令和 8 年度		
業 務 名	令和8年度 新法師地区外下水道管路施設点検業務		
業 務 場 所			
図 面 名 称	農業集落排水台帳図 32		
縮 尺	縮尺なし	図面番号	32 葉の内32
弘 前 市 上 下 水 道 部			

凡 例	
高杉第12マンホールポンプ場 圧送管吐出先人孔等調査箇所	● 1箇所

	F08-03	
	F08-08	

