


年 度	令和 8 年度		
業 務 名	令和8年度 石渡地区外下水道管路施設点検業務		
業 務 場 所			
図 面 名 称	公共下水道台帳図 1		
縮 尺	FREE	図面番号	30 葉の内 1
弘 前 市 上 下 水 道 部			

凡 例（図 面 1）	
図面1 点検箇所	● 6基
図面1 管渠点検延長(参考)	342.60 m


G11-10	H11-06	H11-07
G11-15	H11-11	H11-12
G11-20	H11-16	H11-17

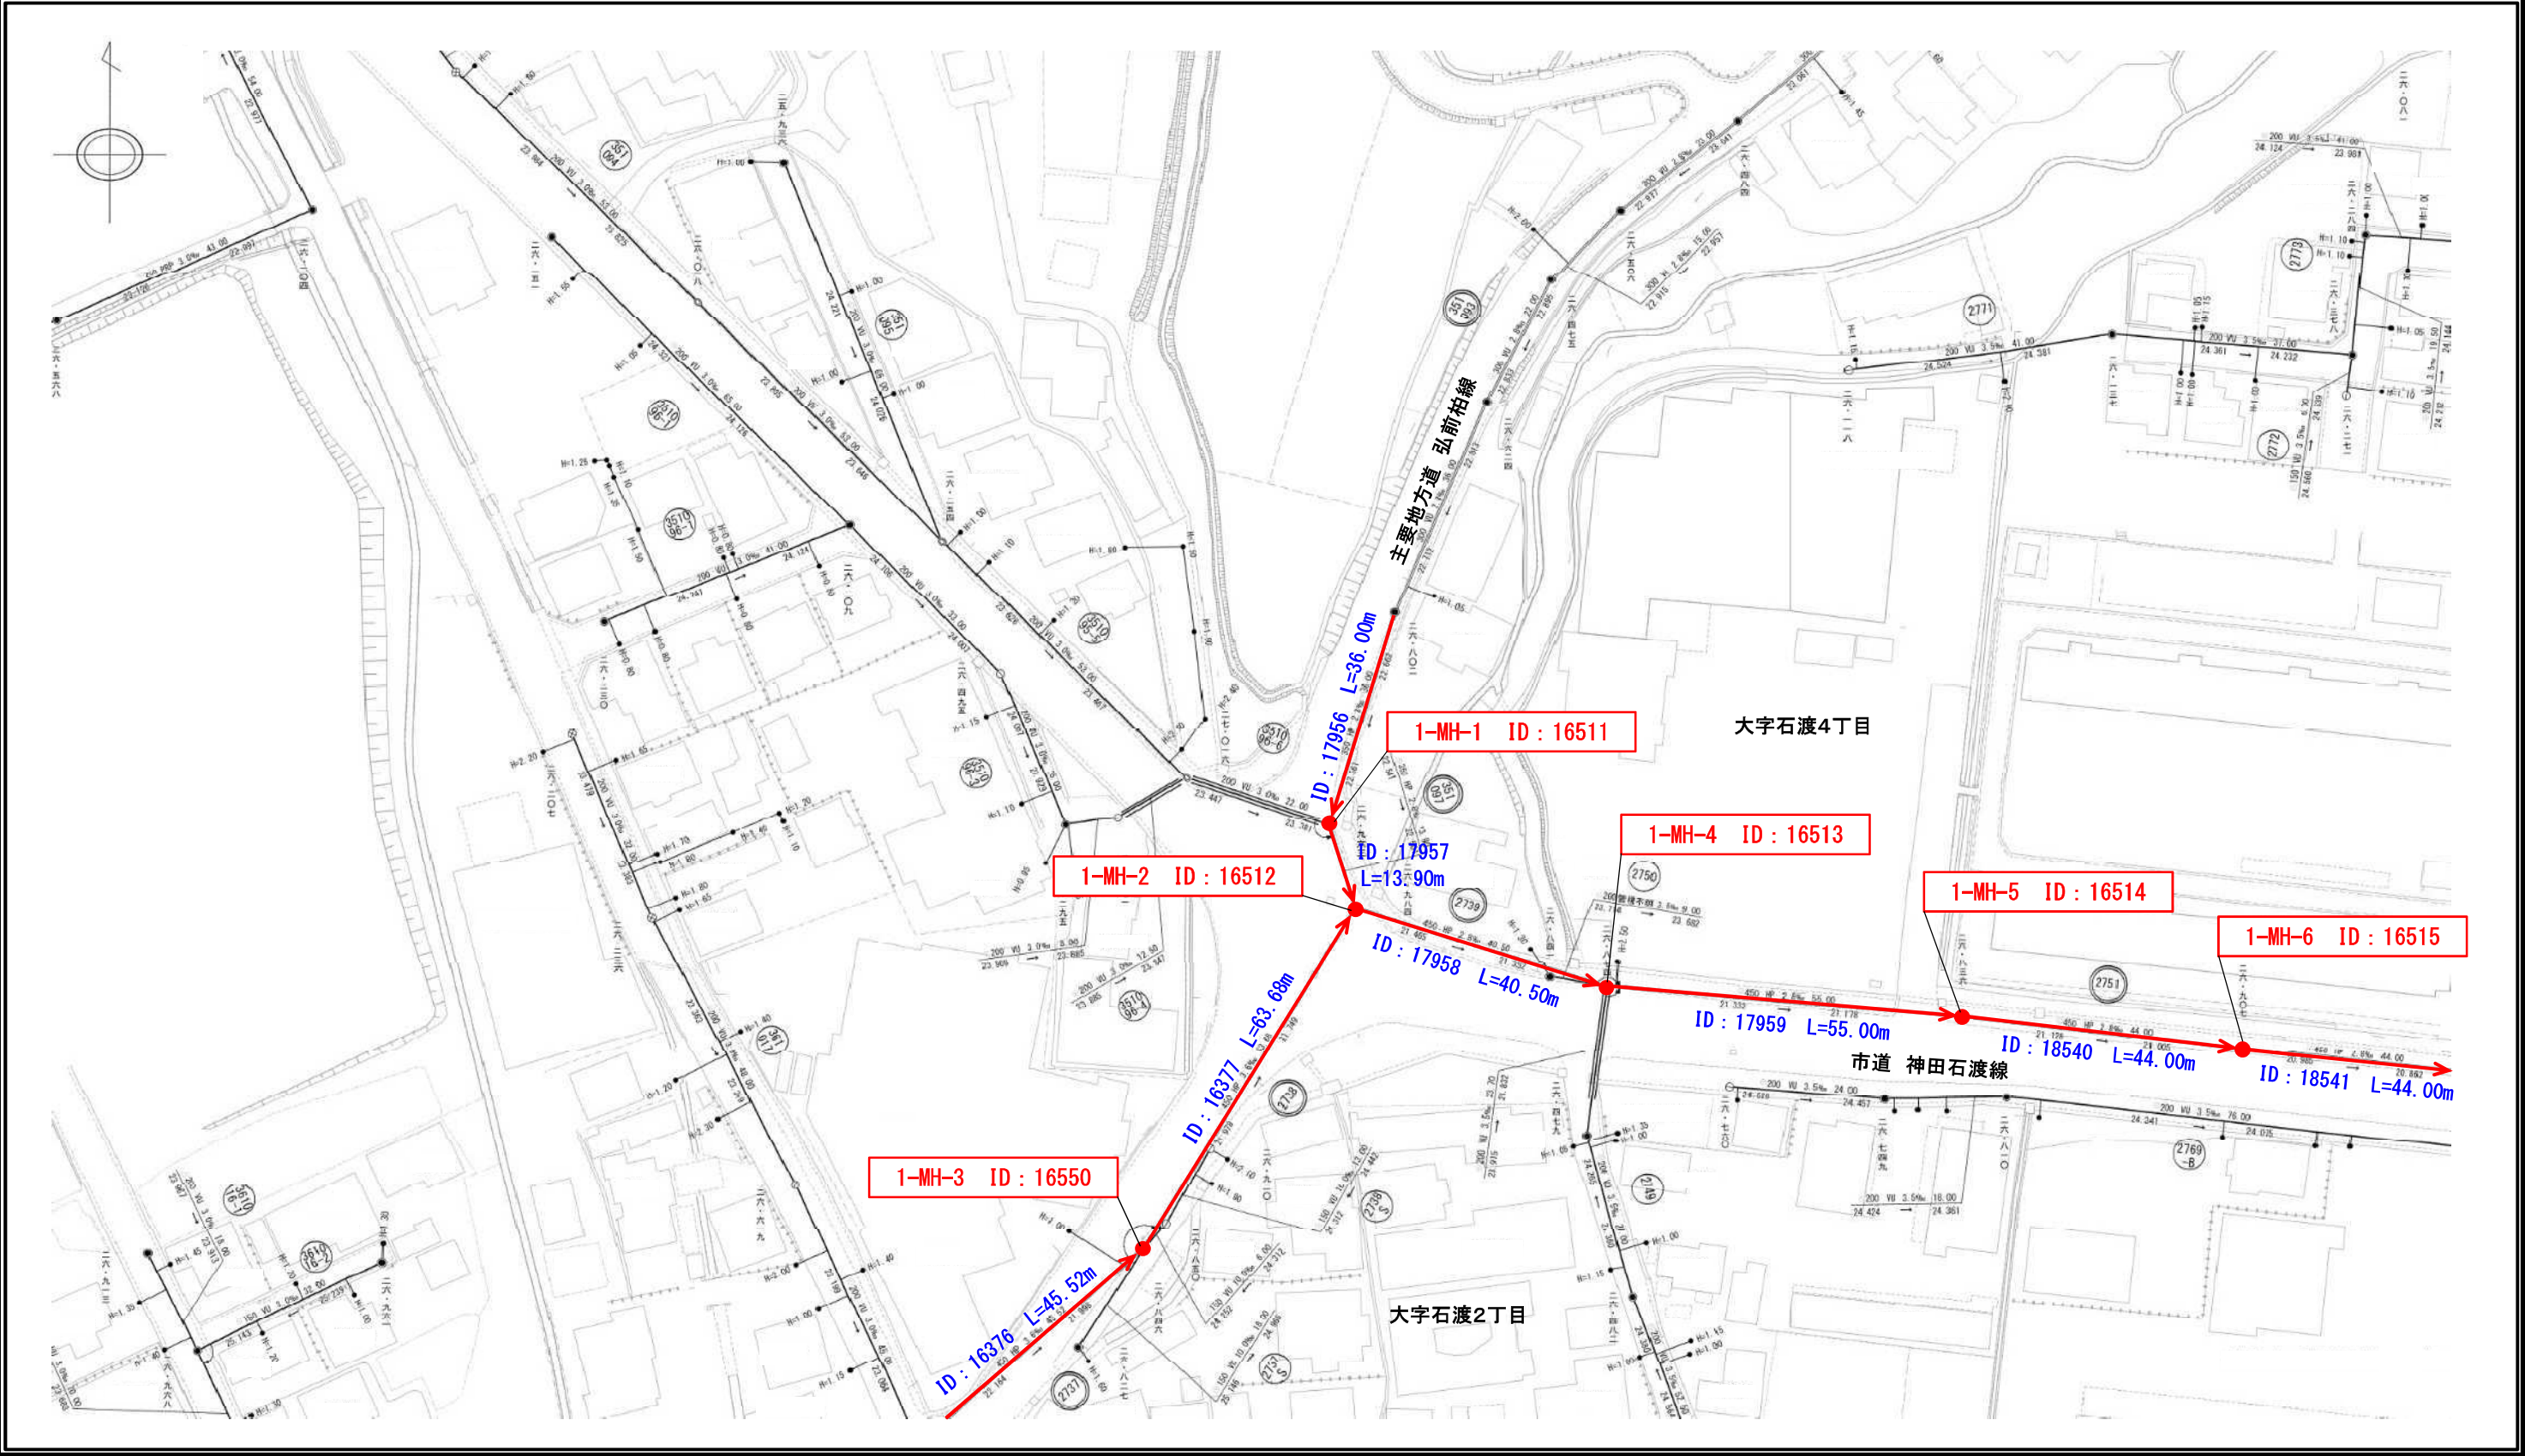

年 度	令和 8 年度		
業 務 名	令和8年度 石渡地区外下水道管路施設点検業務		
業 務 場 所			
図 面 名 称	公共下水道台帳図 2		
縮 尺	FREE	図面番号	30 葉の内 2
弘 前 市 上 下 水 道 部			

凡 例（図 面 2）	
図面2 点検箇所	● 6基
図面2 管渠点検延長(参考)	345.80 m


G11-15	H11-11	H11-12
G11-20	H11-16	H11-17
G11-25	H11-21	H11-22

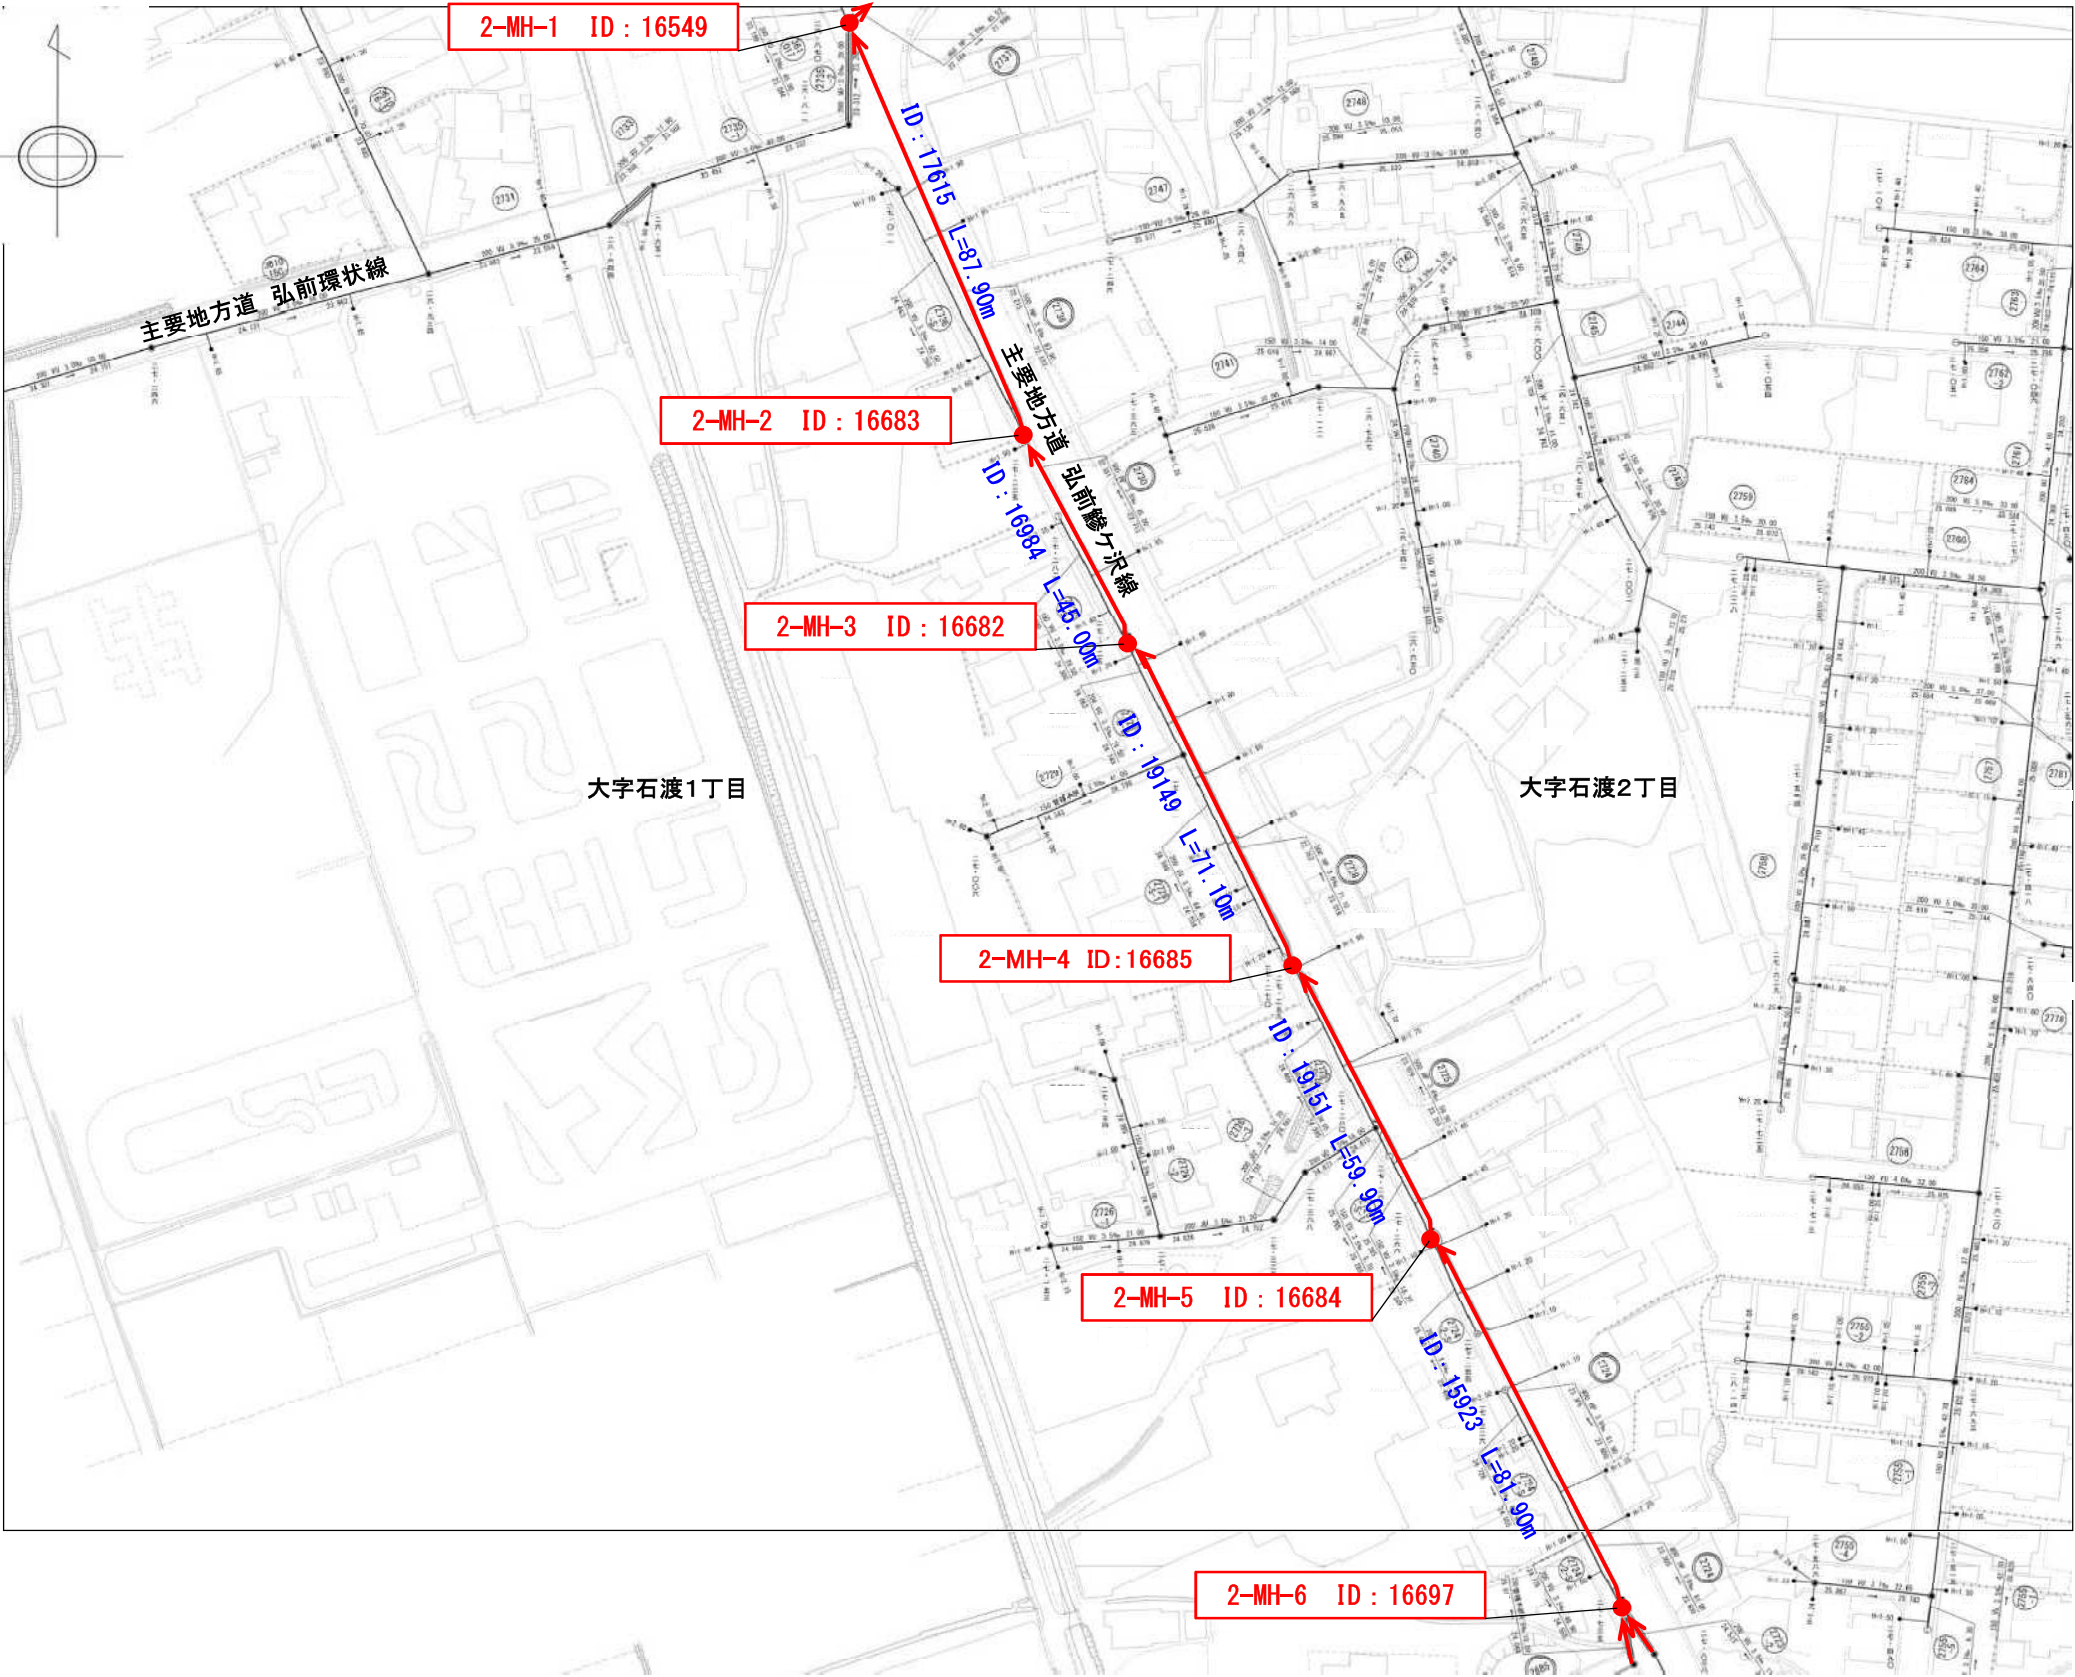

年 度	令和 8 年度		
業 務 名	令和8年度 石渡地区外下水道管路施設点検業務		
業 務 場 所			
図 面 名 称	公共下水道台帳図 3		
縮 尺	FREE	図面番号	30 葉の内 3
弘 前 市 上 下 水 道 部			

凡 例 (図 面 3)	
図面3 点検箇所	● 8基
図面3 管渠点検延長(参考)	446.60 m


H11-06	H11-07	H11-08
H11-11	H11-12	H11-13
H11-16	H11-17	H11-18

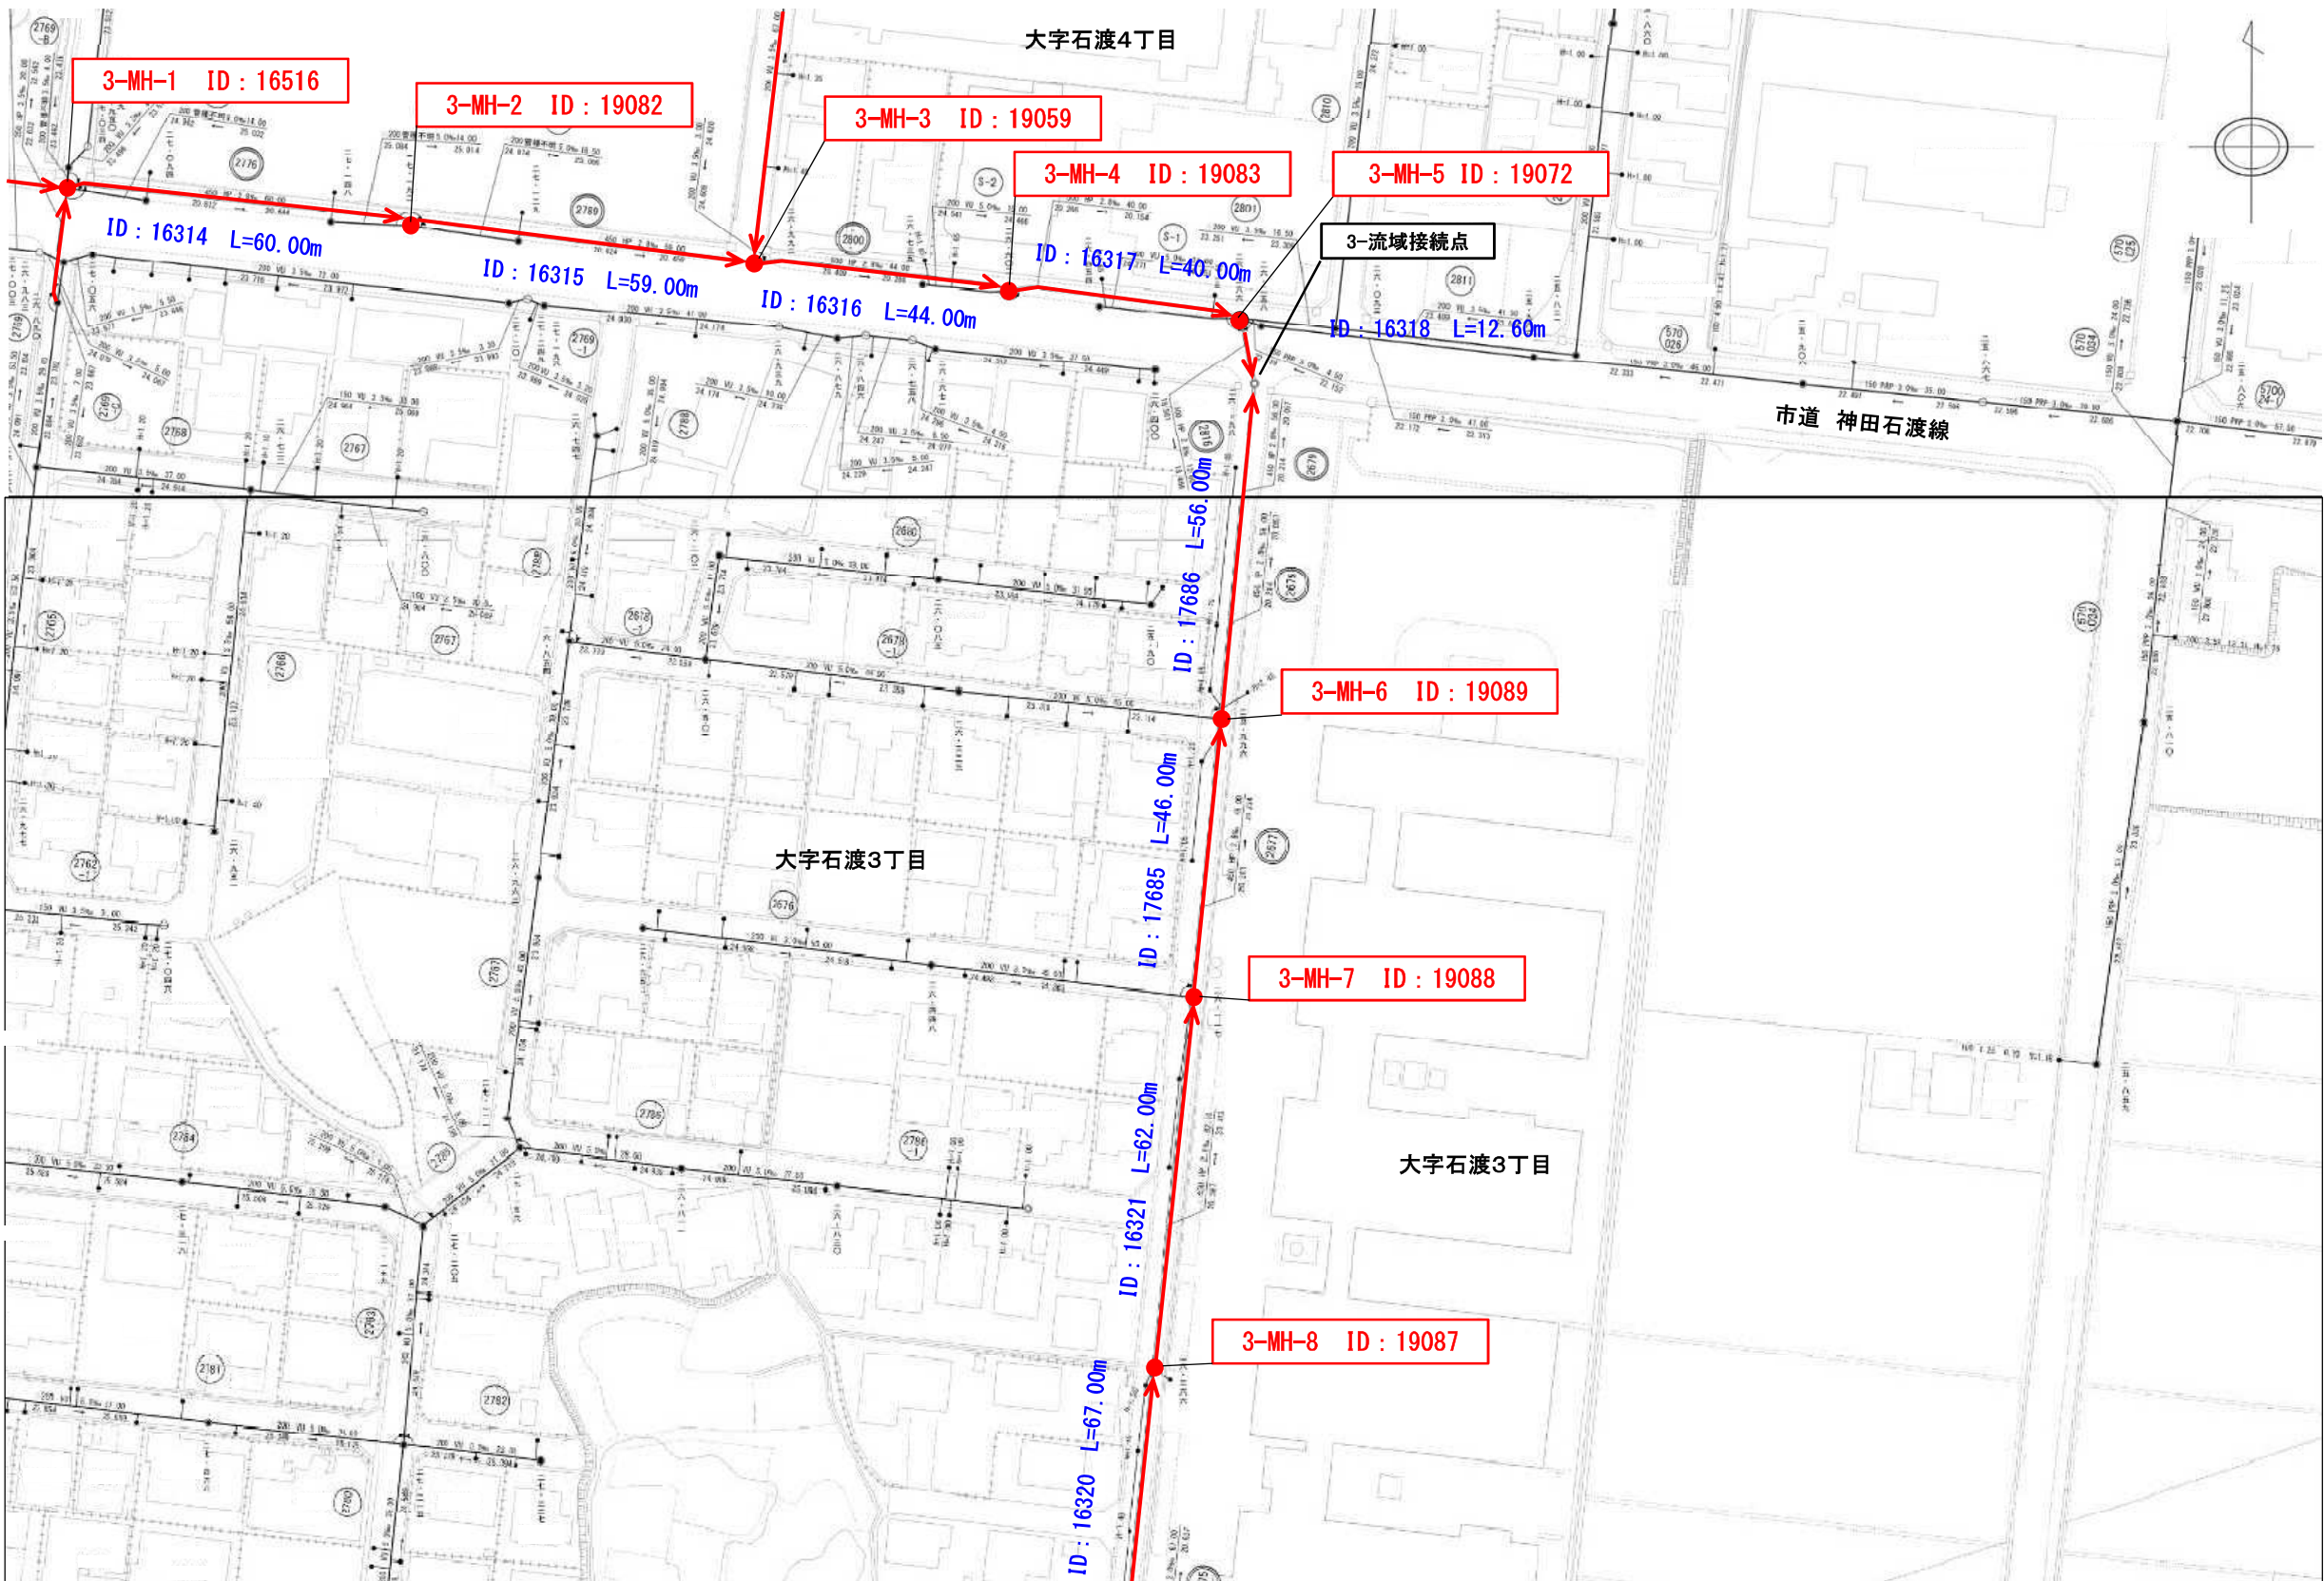

年 度	令和 8 年度		
業 務 名	令和8年度 石渡地区外下水道管路施設点検業務		
業 務 場 所			
図 面 名 称	公共下水道台帳図 4		
縮 尺	FREE	図面番号	30 葉の内 4
弘 前 市 上 下 水 道 部			

凡 例（図 面 4）	
図面4 点検箇所	● 8基
図面4 管渠点検延長(参考)	426.90 m


H11-11	H11-12	H11-13
H11-16	H11-17	H11-18
H11-21	H11-22	H11-23

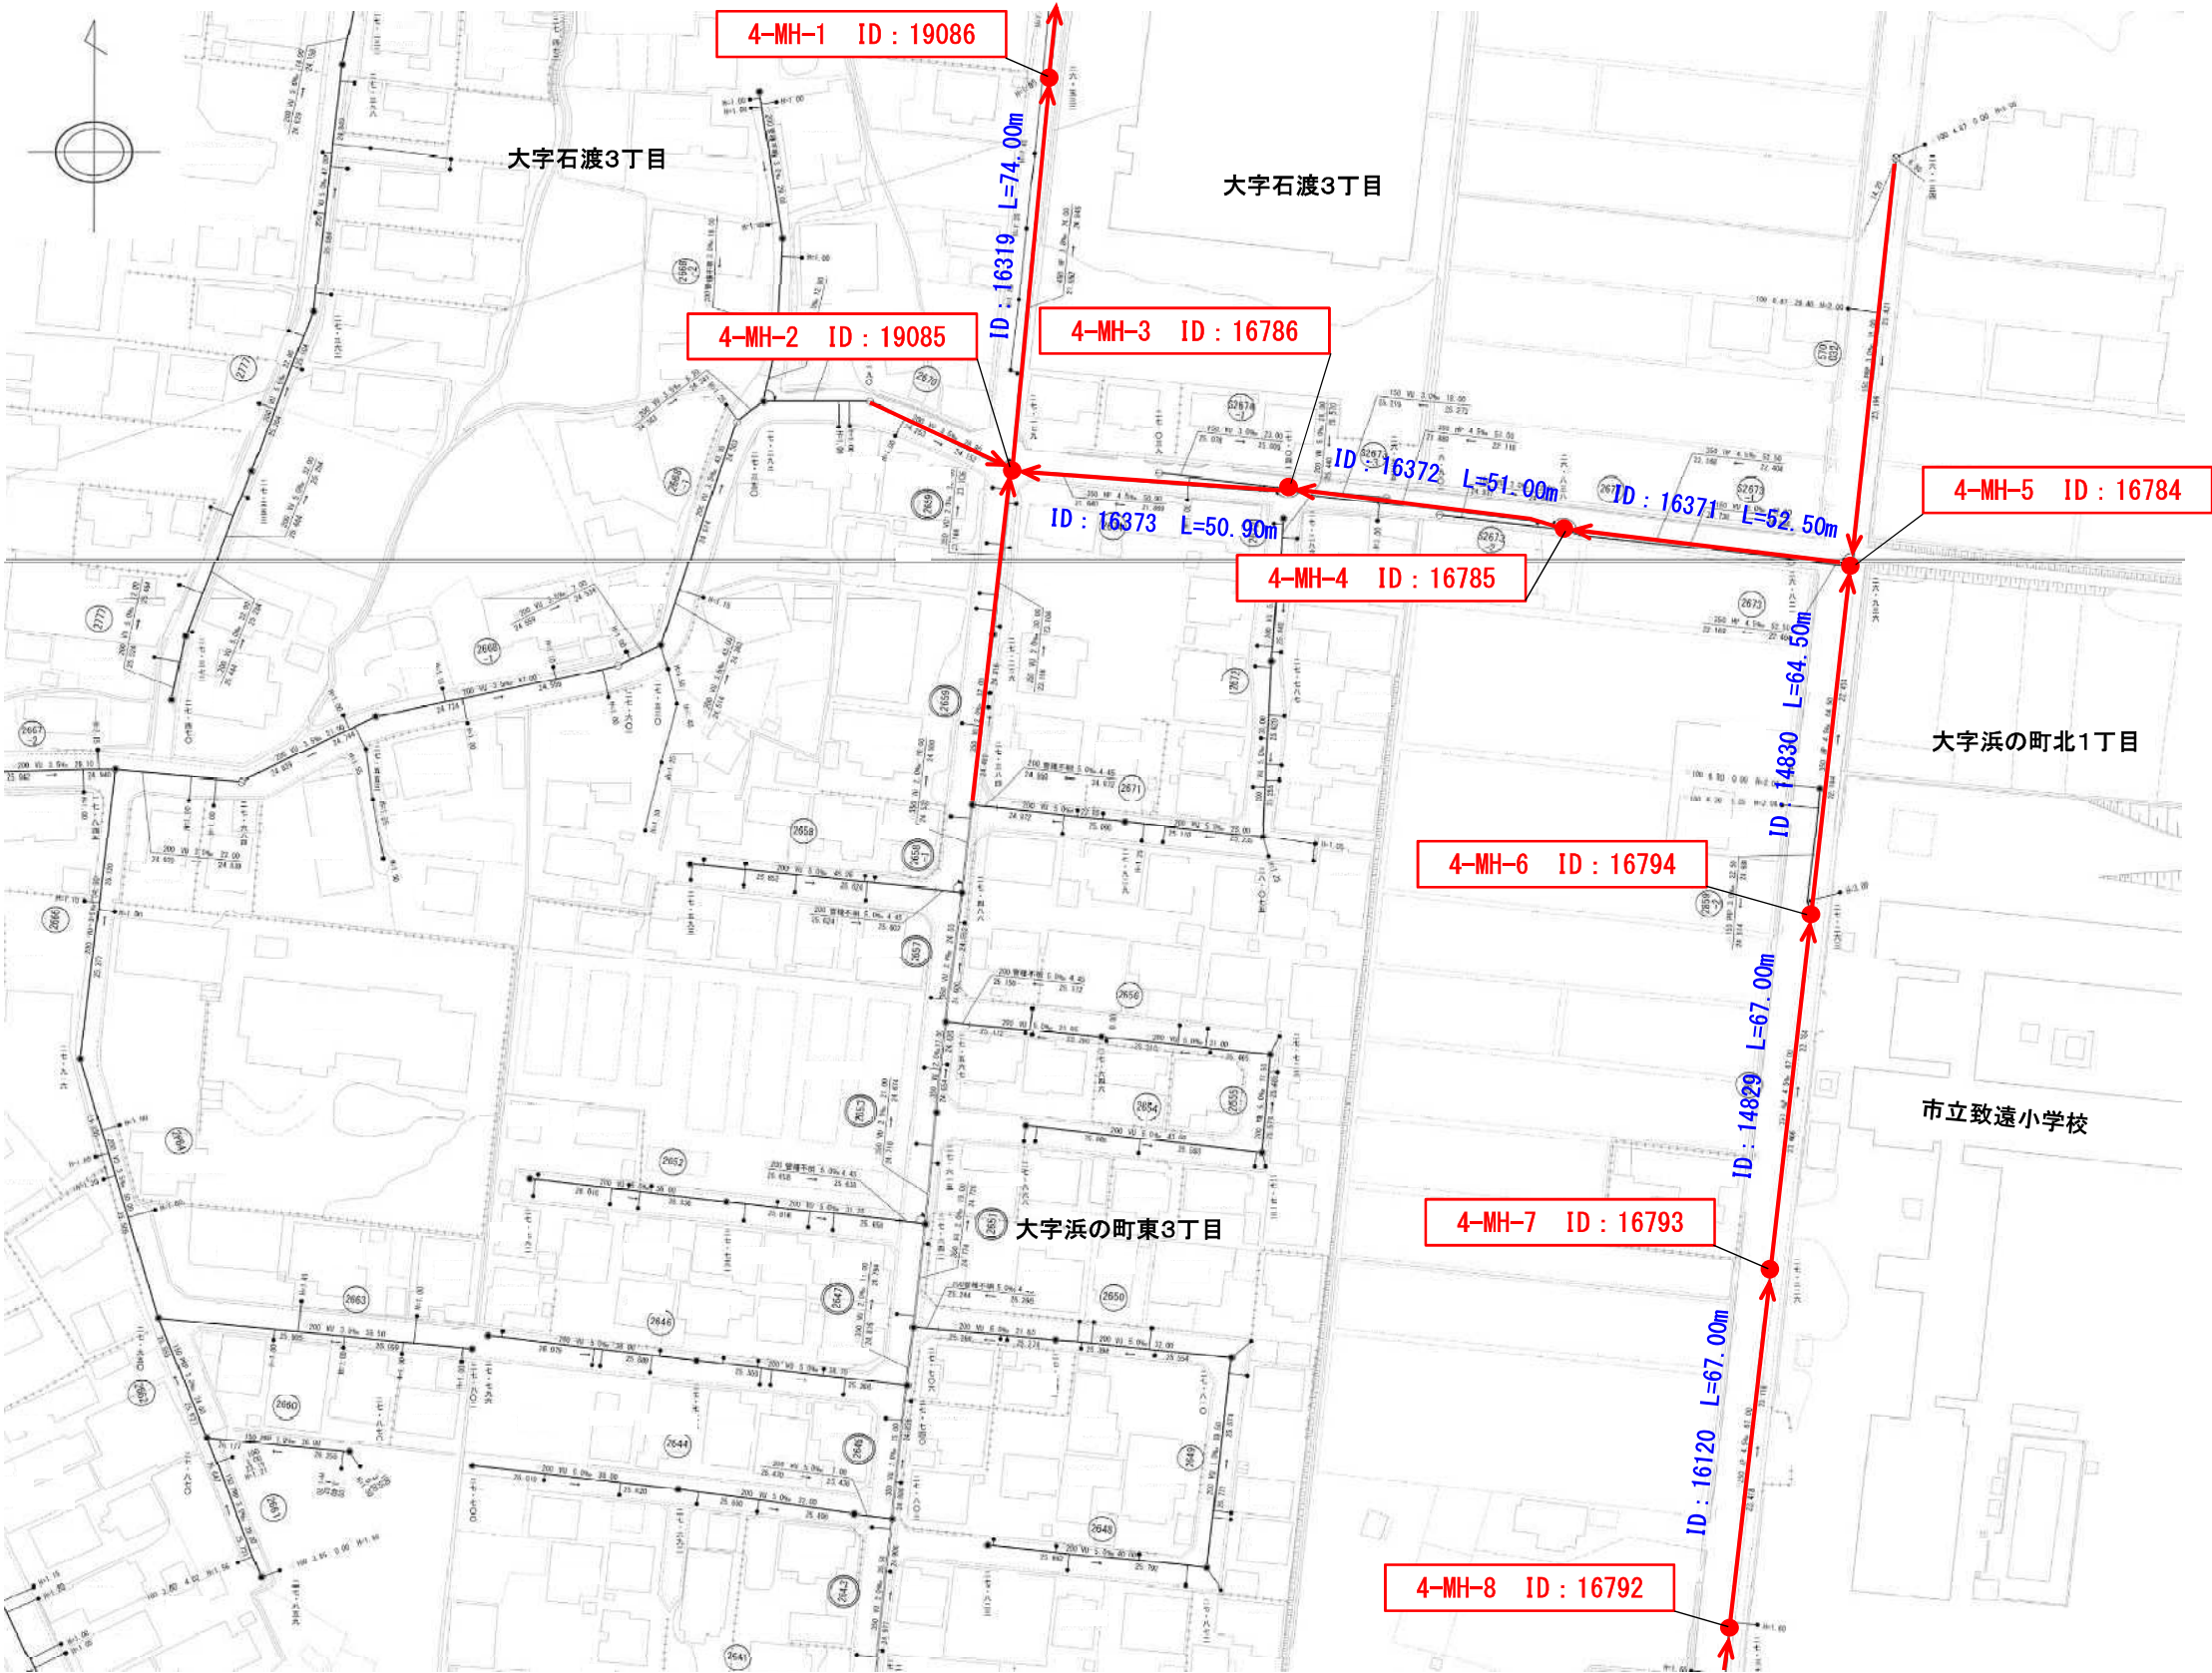

年 度	令和 8 年度		
業 務 名	令和8年度 石渡地区外下水道管路施設点検業務		
業 務 場 所			
図 面 名 称	公共下水道台帳図 5		
縮 尺	FREE	図面番号	30 葉の内 5
弘 前 市 上 下 水 道 部			

凡 例（図 面 5）	
図面5 点検箇所	● 15基
図面5 管渠点検延長(参考)	556.71 m


H11-13	H11-14	H11-15
H11-18	H11-19	H11-20
H11-23	H11-24	H11-25

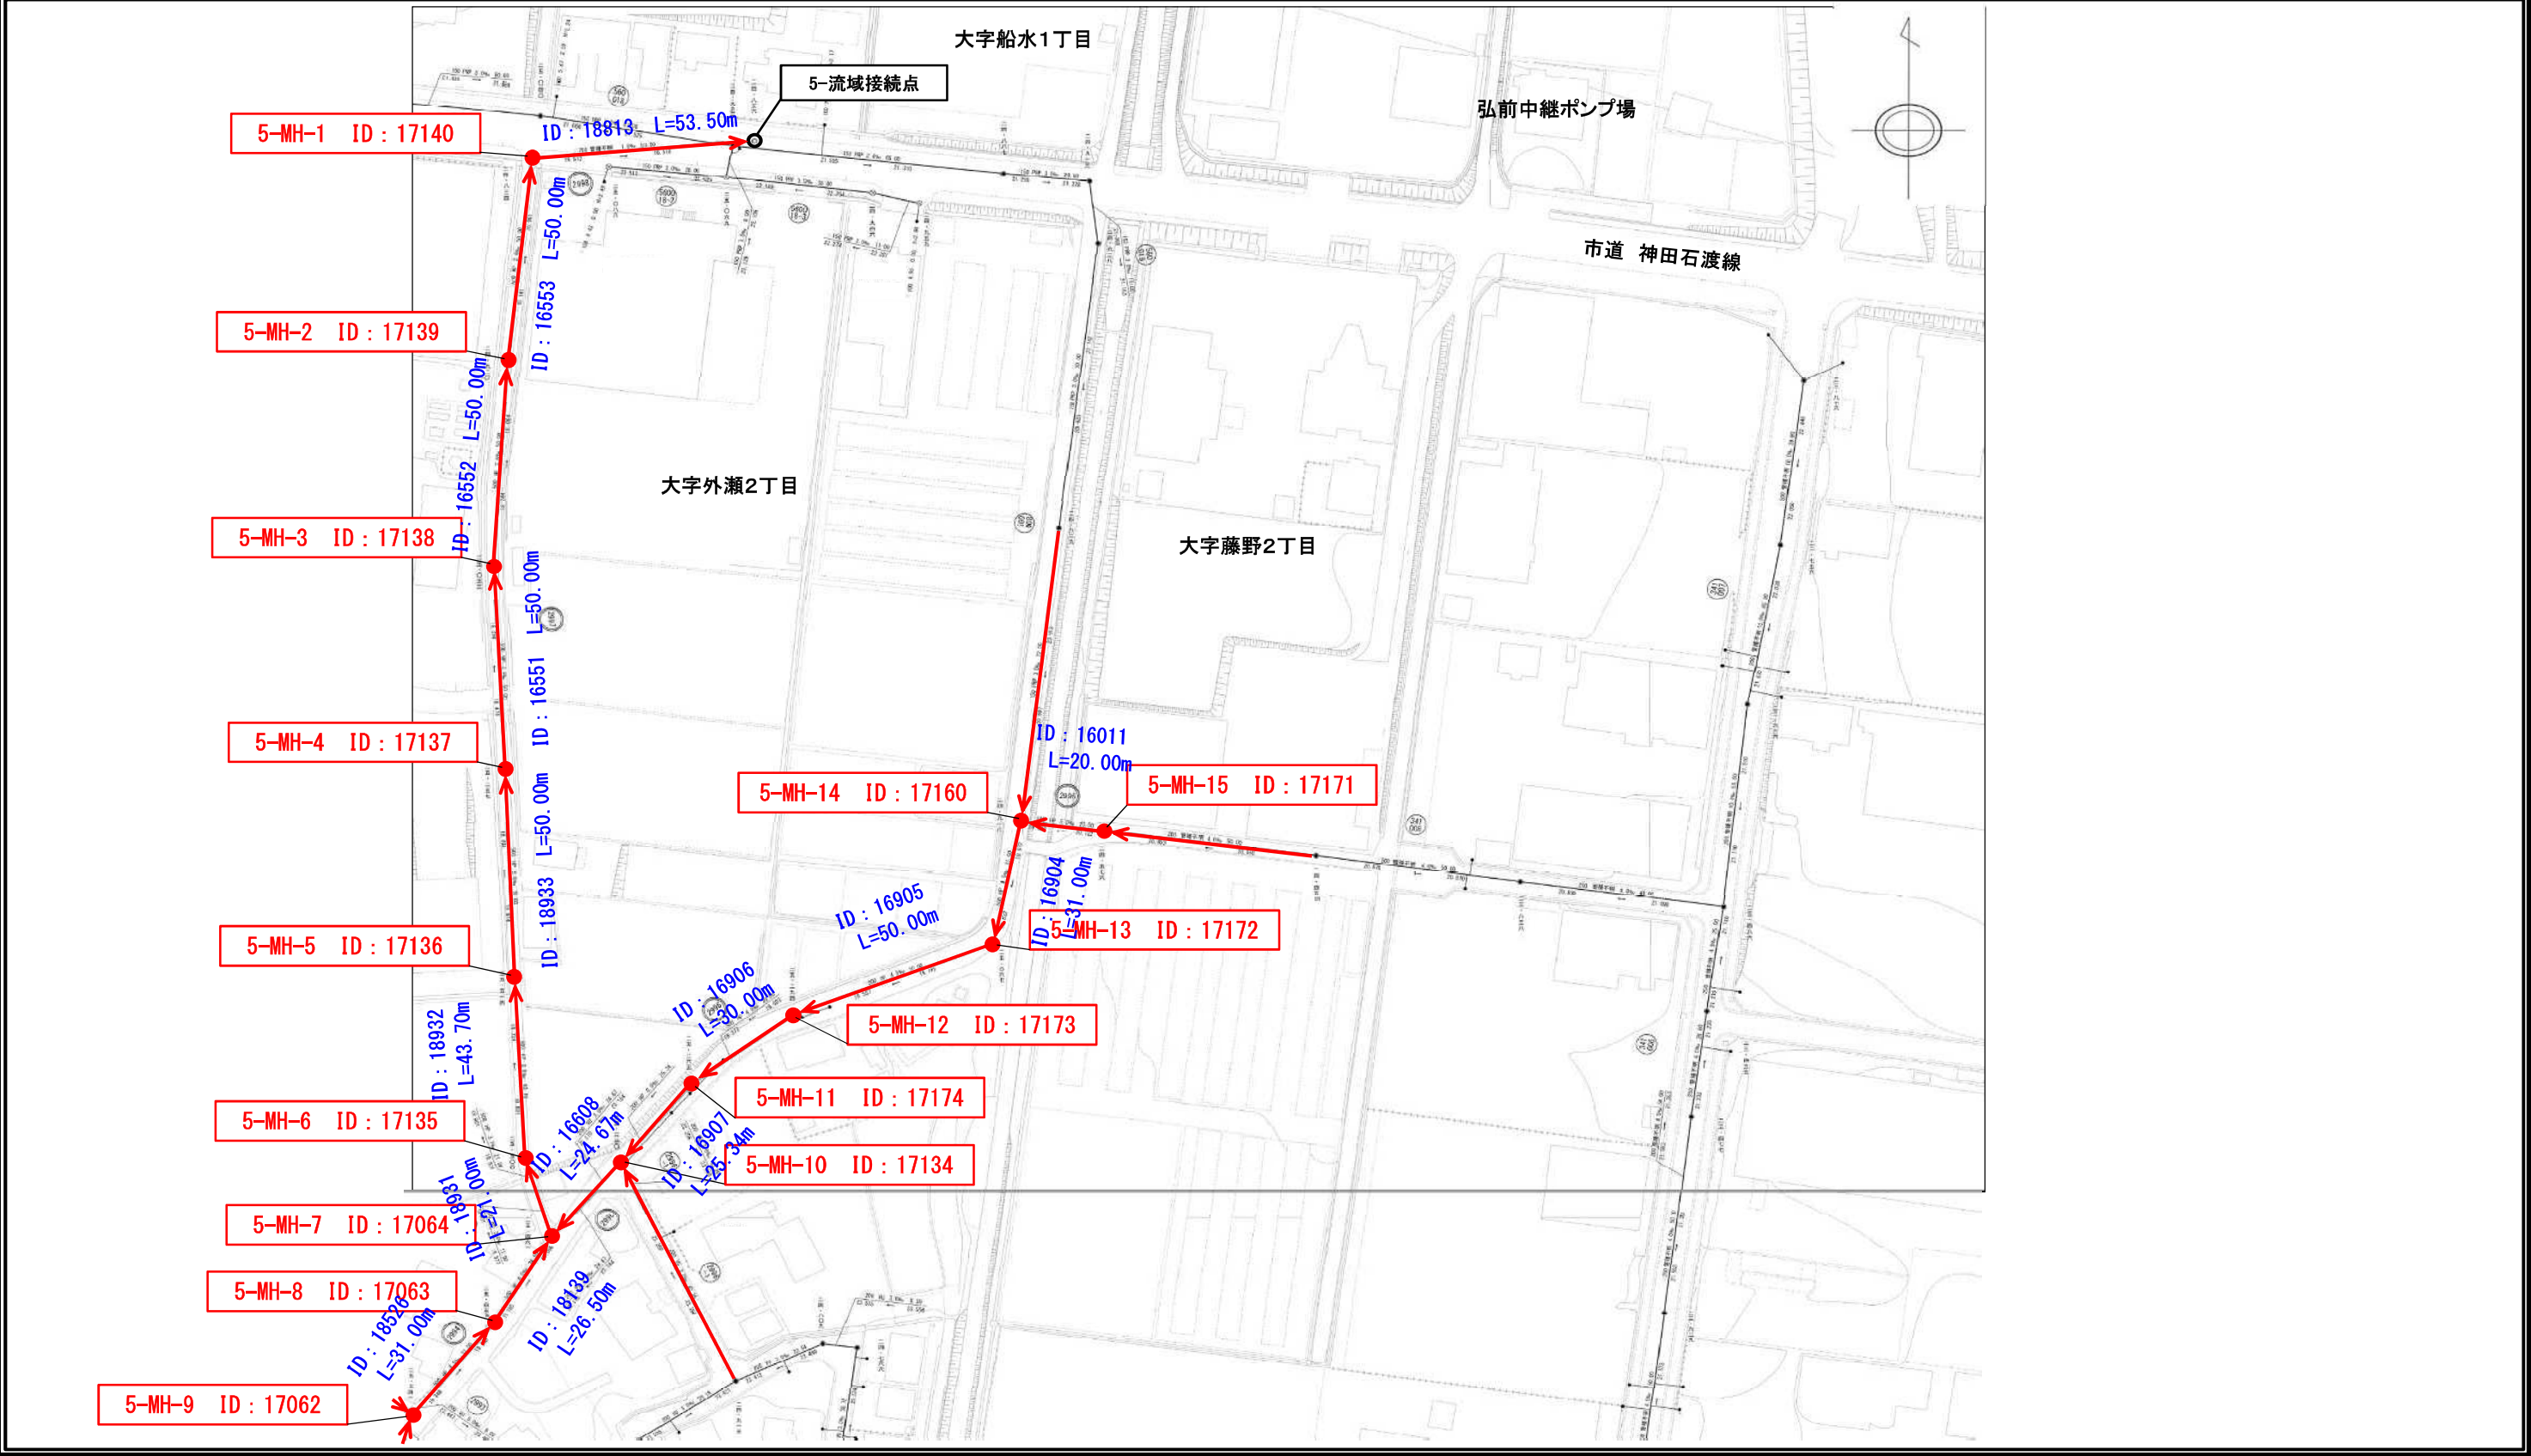

年 度	令和 8 年度		
業 務 名	令和8年度 石渡地区外下水道管路施設点検業務		
業 務 場 所			
図 面 名 称	公共下水道台帳図 6		
縮 尺	FREE	図面番号	30 葉の内 6
弘 前 市 上 下 水 道 部			

凡 例（図 面 6）	
図面6 点検箇所	● 11基
図面6 管渠点検延長(参考)	450.50 m


H11-17	H11-18	H11-19
H11-22	H11-23	H11-24
H12-02	H12-03	H12-04

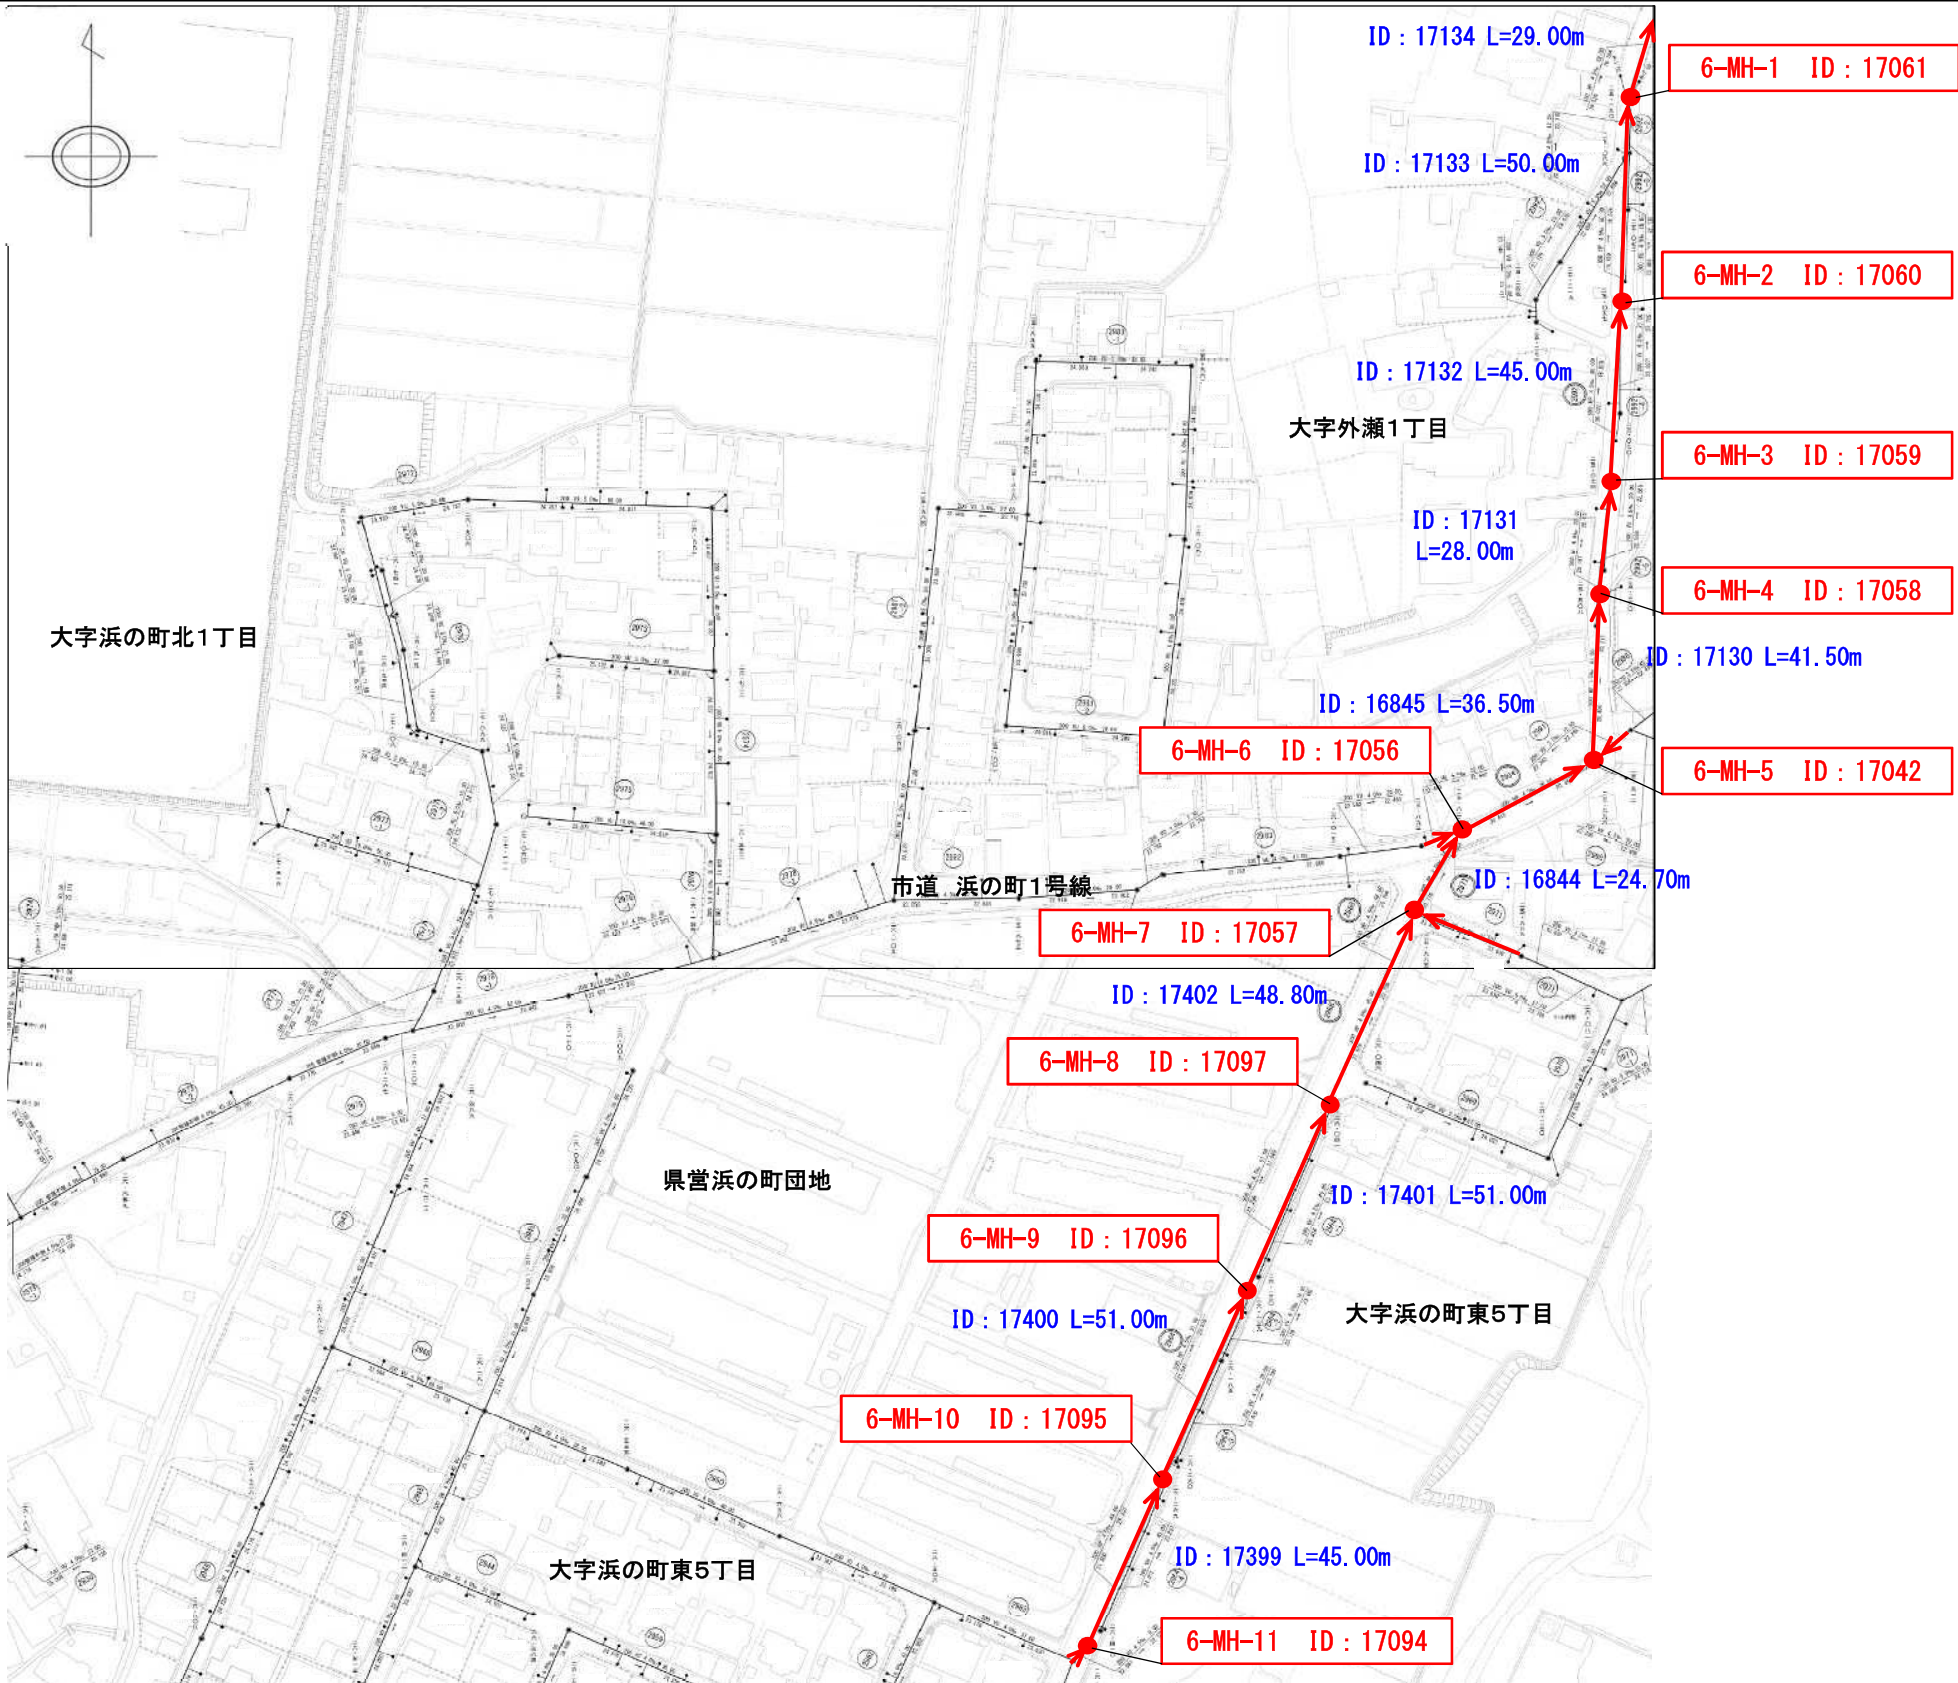

年 度	令和 8 年度		
業 務 名	令和8年度 石渡地区外下水道管路施設点検業務		
業 務 場 所			
図 面 名 称	公共下水道台帳図 7		
縮 尺	FREE	図面番号	30葉の内 7
弘 前 市 上 下 水 道 部			

凡 例（図 面 7）	
図面7 点検箇所	● 4基
図面7 管渠点検延長(参考)	115.60 m


H11-21	H11-22	H11-23
H12-01	H12-02	H12-03
H12-06	H12-07	H12-08

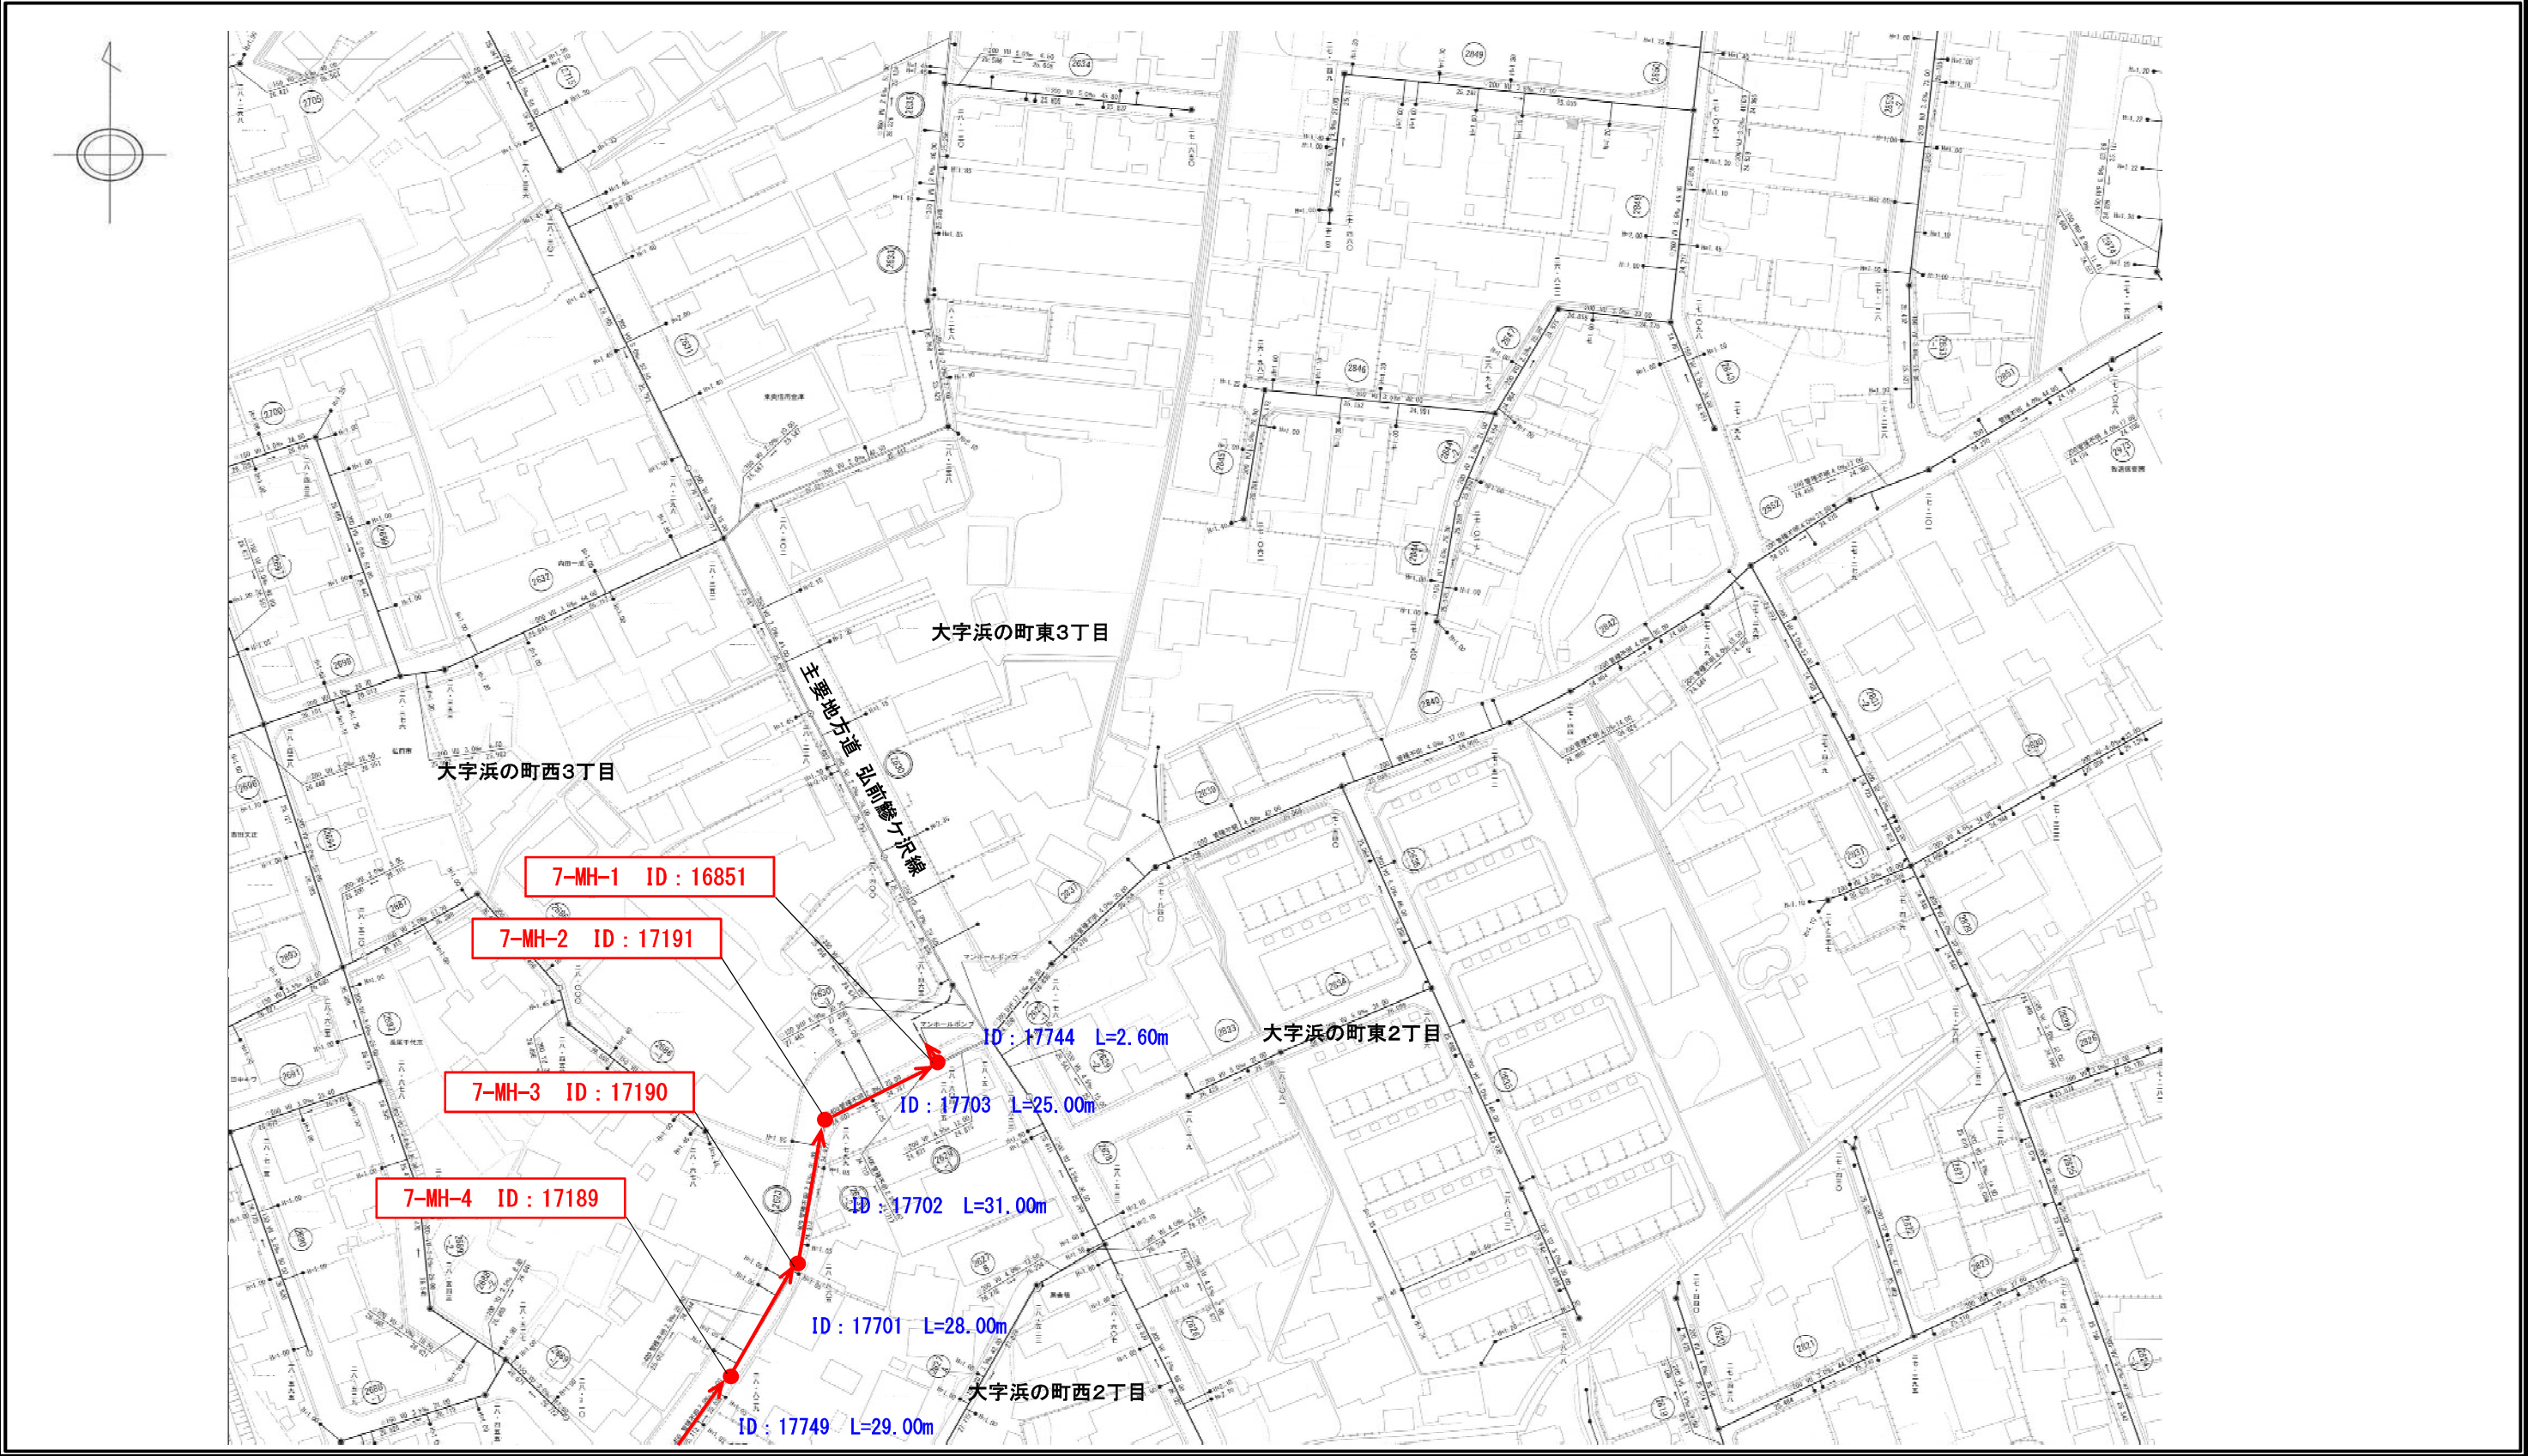

年 度	令和 8 年度		
業 務 名	令和8年度 石渡地区外下水道管路施設点検業務		
業 務 場 所			
図 面 名 称	公共下水道台帳図 8		
縮 尺	FREE	図面番号	30 葉の内 8
弘 前 市 上 下 水 道 部			

凡 例（図 面 8）	
図面8 点検箇所	● 2基
図面8 管渠点検延長(参考)	84.00 m


H12-01	H12-02	H12-03
H12-06	H12-07	H12-08
H12-11	H12-12	H12-13

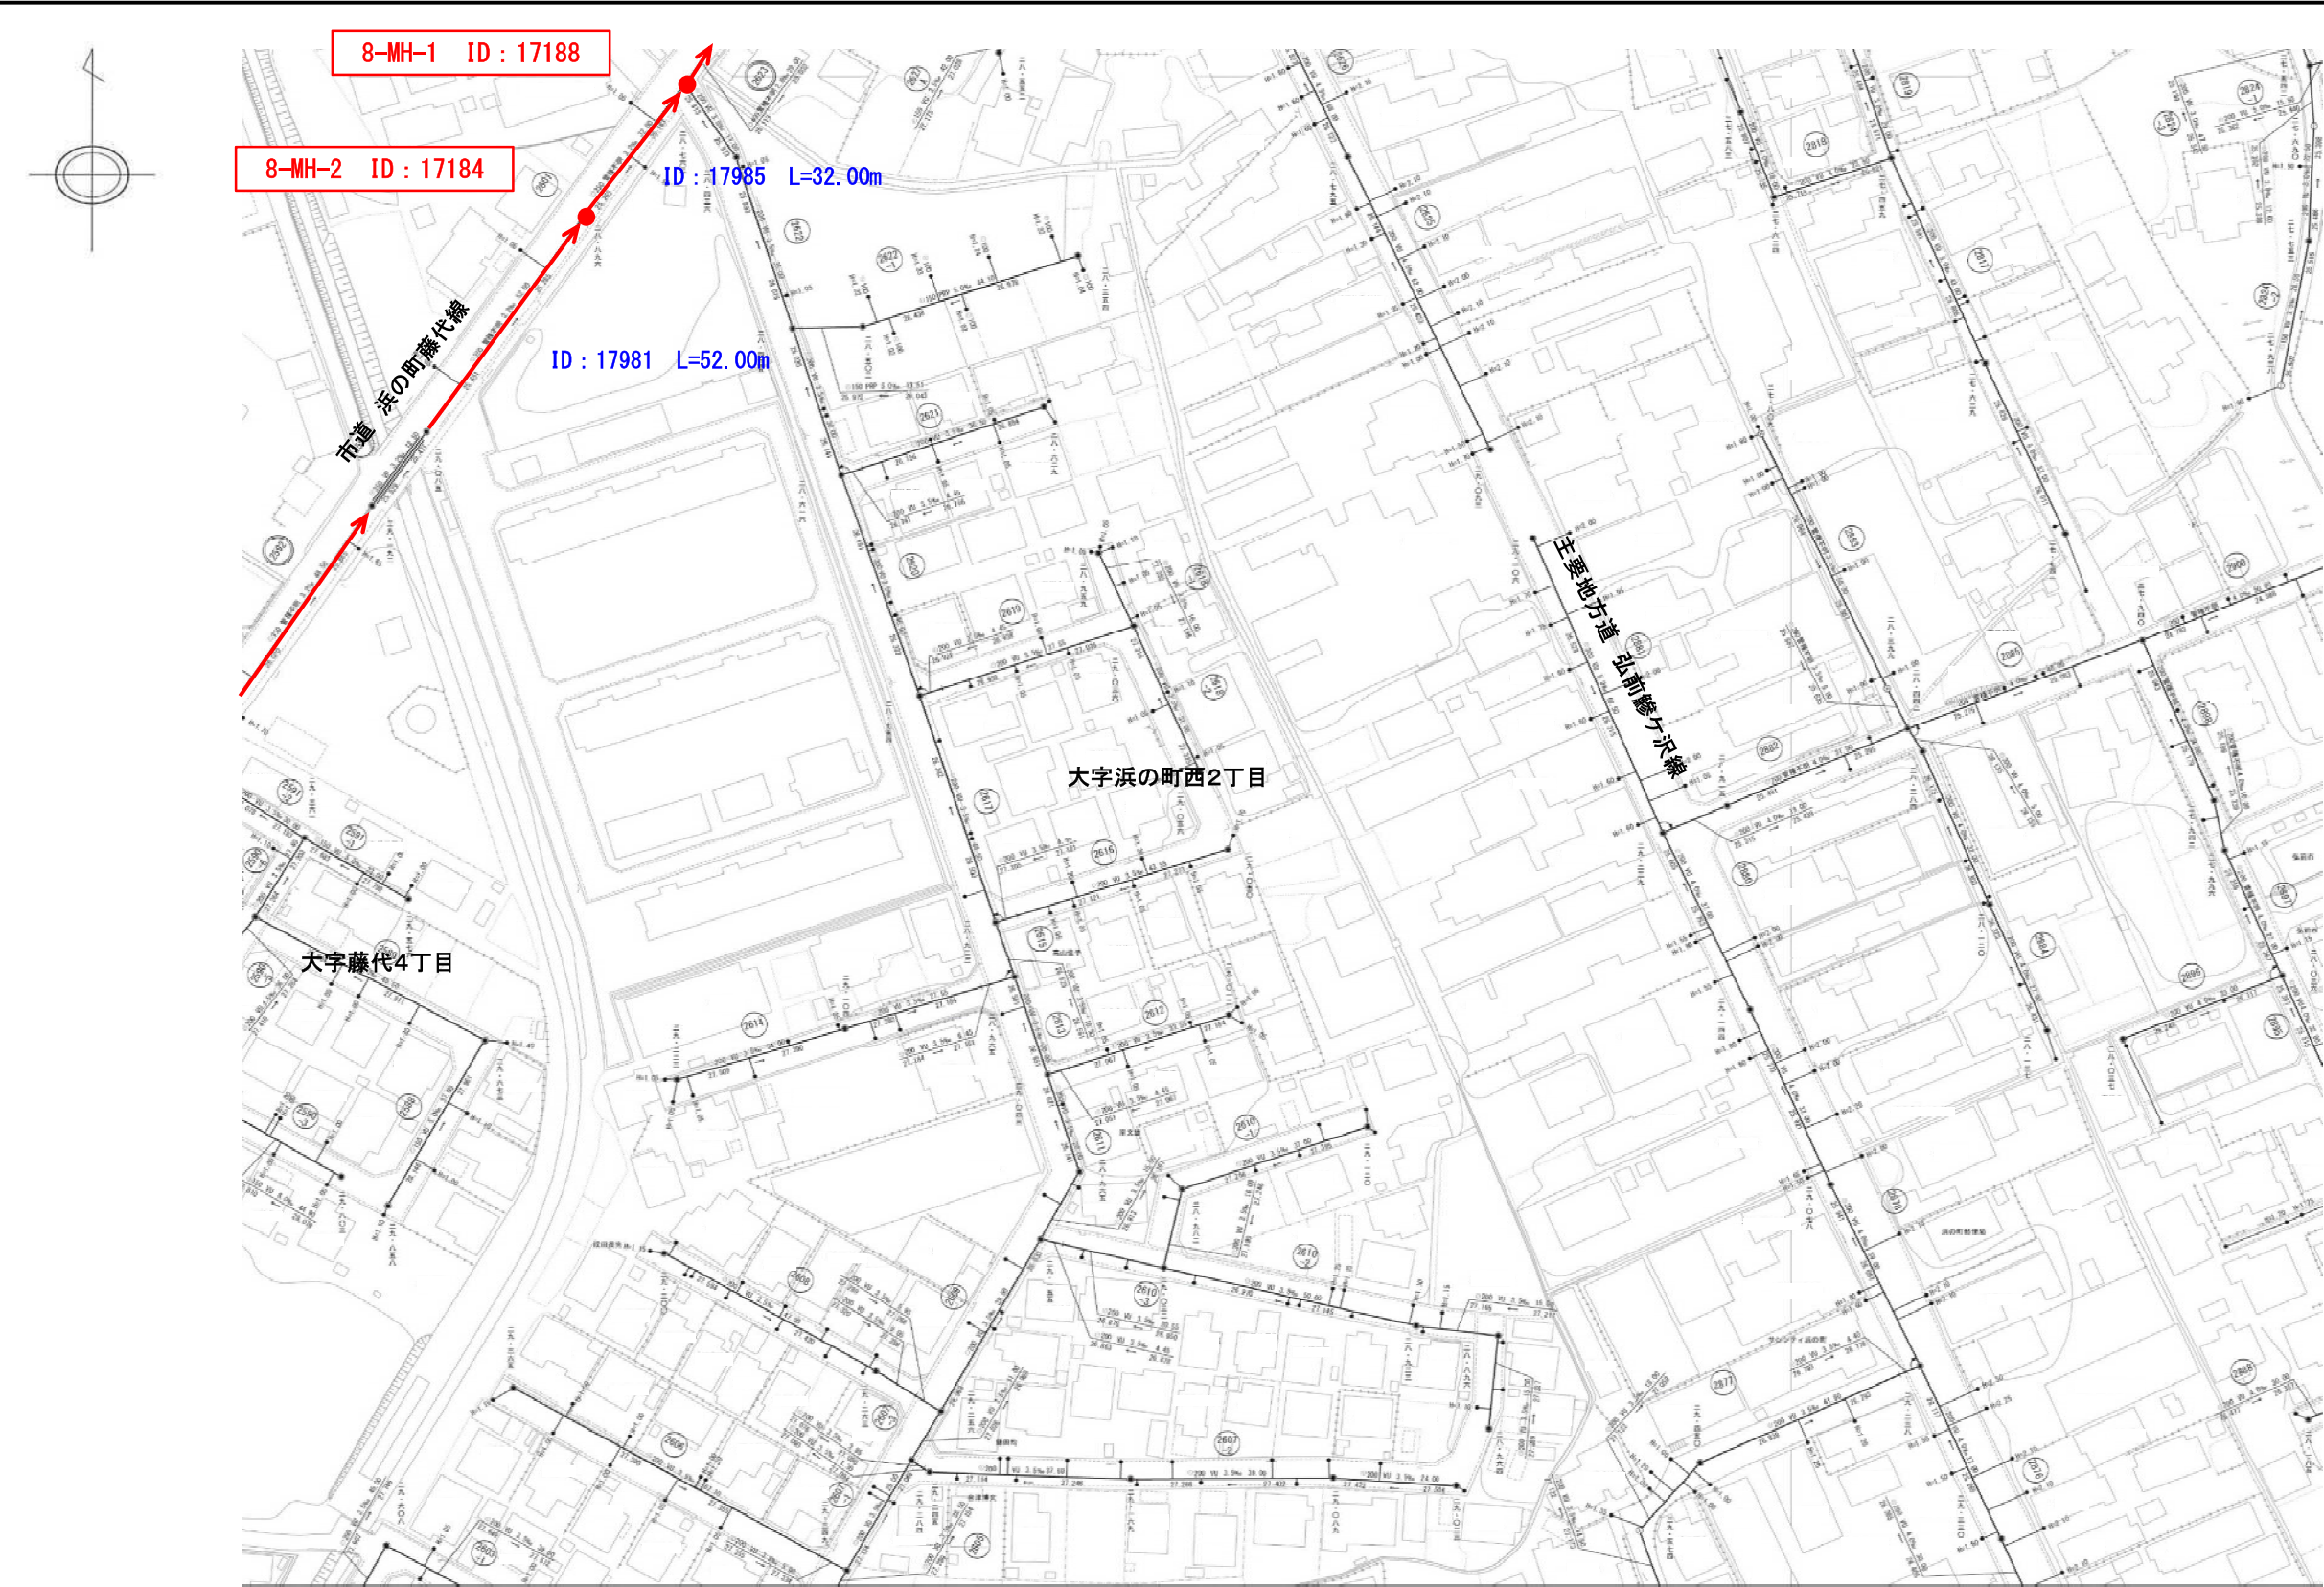

年 度	令和 8 年度		
業 務 名	令和8年度 石渡地区外下水道管路施設点検業務		
業 務 場 所			
図 面 名 称	公共下水道台帳図 9		
縮 尺	FREE	図面番号	30葉の内 9
弘 前 市 上 下 水 道 部			

凡 例 (図 面 9)	
図面9 点検箇所	● 4基
図面9 管渠点検延長(参考)	107.50 m

G12-05	H12-01	H12-02
G12-10	H12-06	H12-07
G12-15	H12-11	H12-12

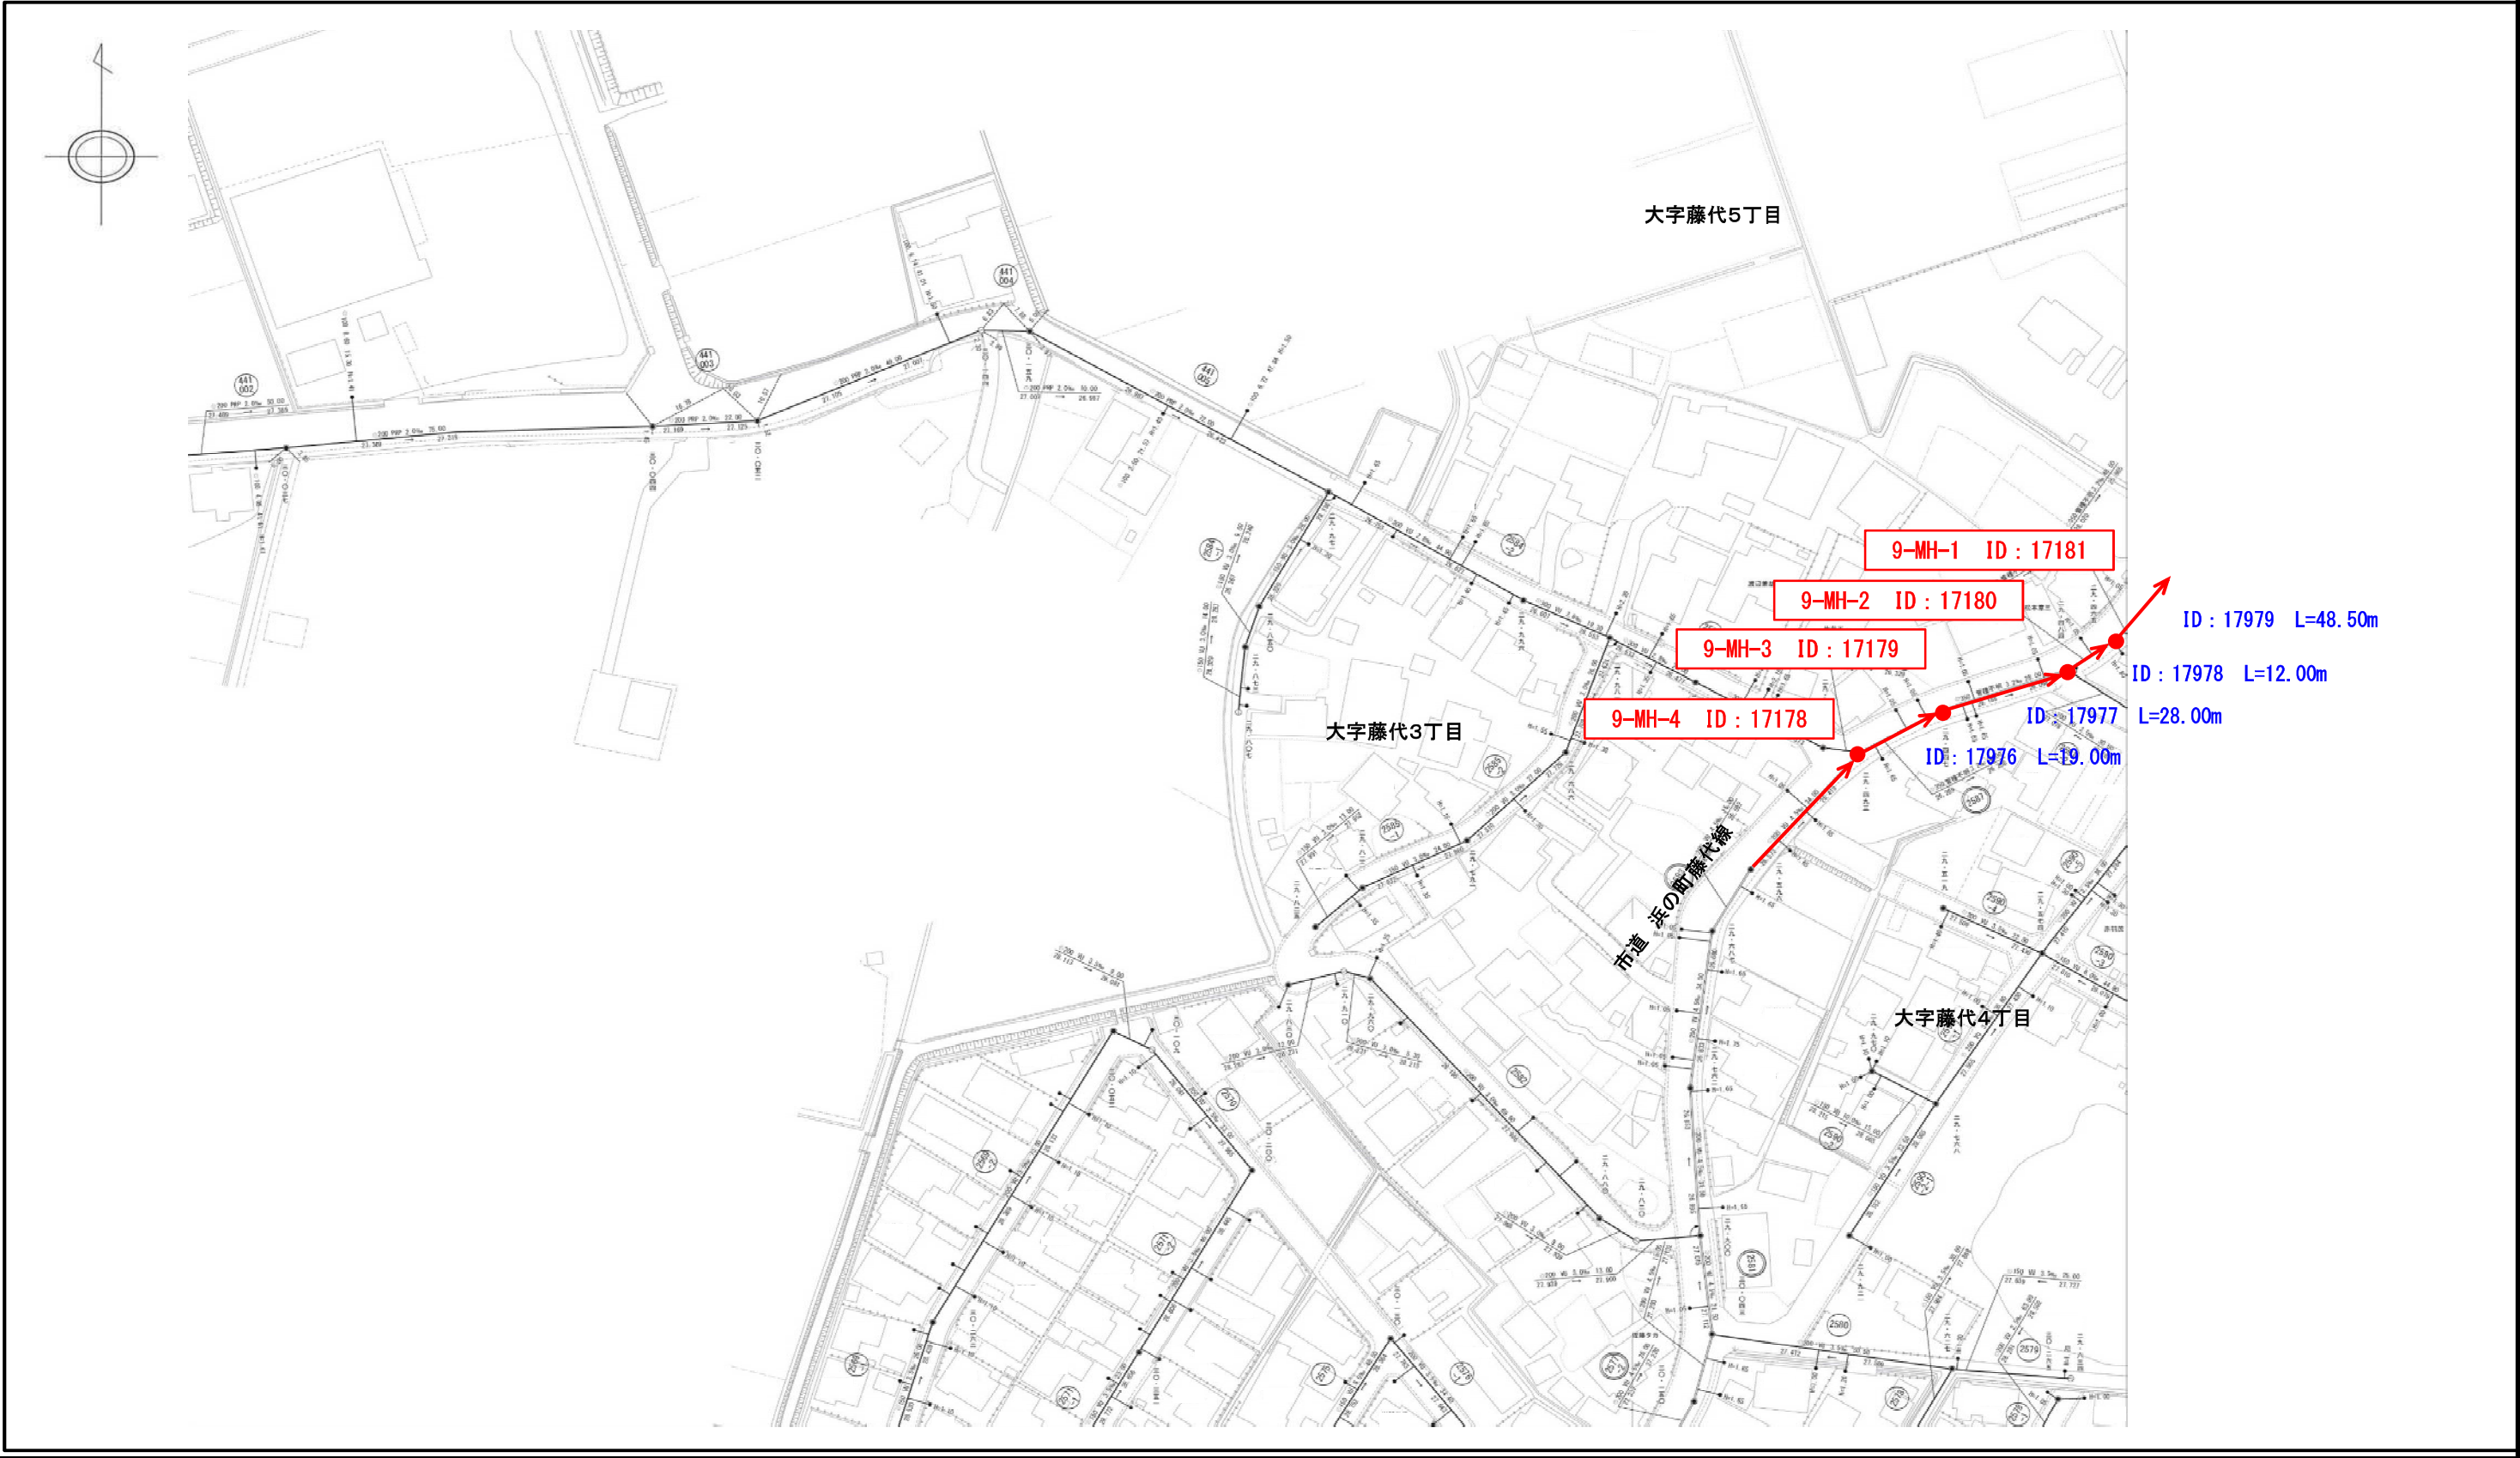

年 度	令和 8 年度		
業 務 名	令和8年度 石渡地区外下水道管路施設点検業務		
業 務 場 所			
図 面 名 称	公共下水道台帳図 10		
縮 尺	FREE	図面番号	30 葉の内 10
弘 前 市 上 下 水 道 部			

凡 例 (図 面 10)	
図面10 点検箇所	● 1基
図面10 管渠点検延長(参考)	32.00 m

G12-10	H12-06	H12-07
G12-15	H12-11	H12-12
G12-20	H12-16	H12-17

