


年 度	令和 8 年度		
業 務 名	令和8年度 石渡地区外下水道管路施設点検業務		
業 務 場 所			
図 面 名 称	公共下水道台帳図 27		
縮 尺	FREE	図面番号	30 葉の内 27
弘 前 市 上 下 水 道 部			

凡 例 ( 図 面 27 )	
図面27 点検箇所	● 5基
図面27 管渠点検延長(参考)	171.60 m

H12-14	H12-15	I12-11
H12-19	H12-20	I12-16
H12-24	H12-25	I12-21

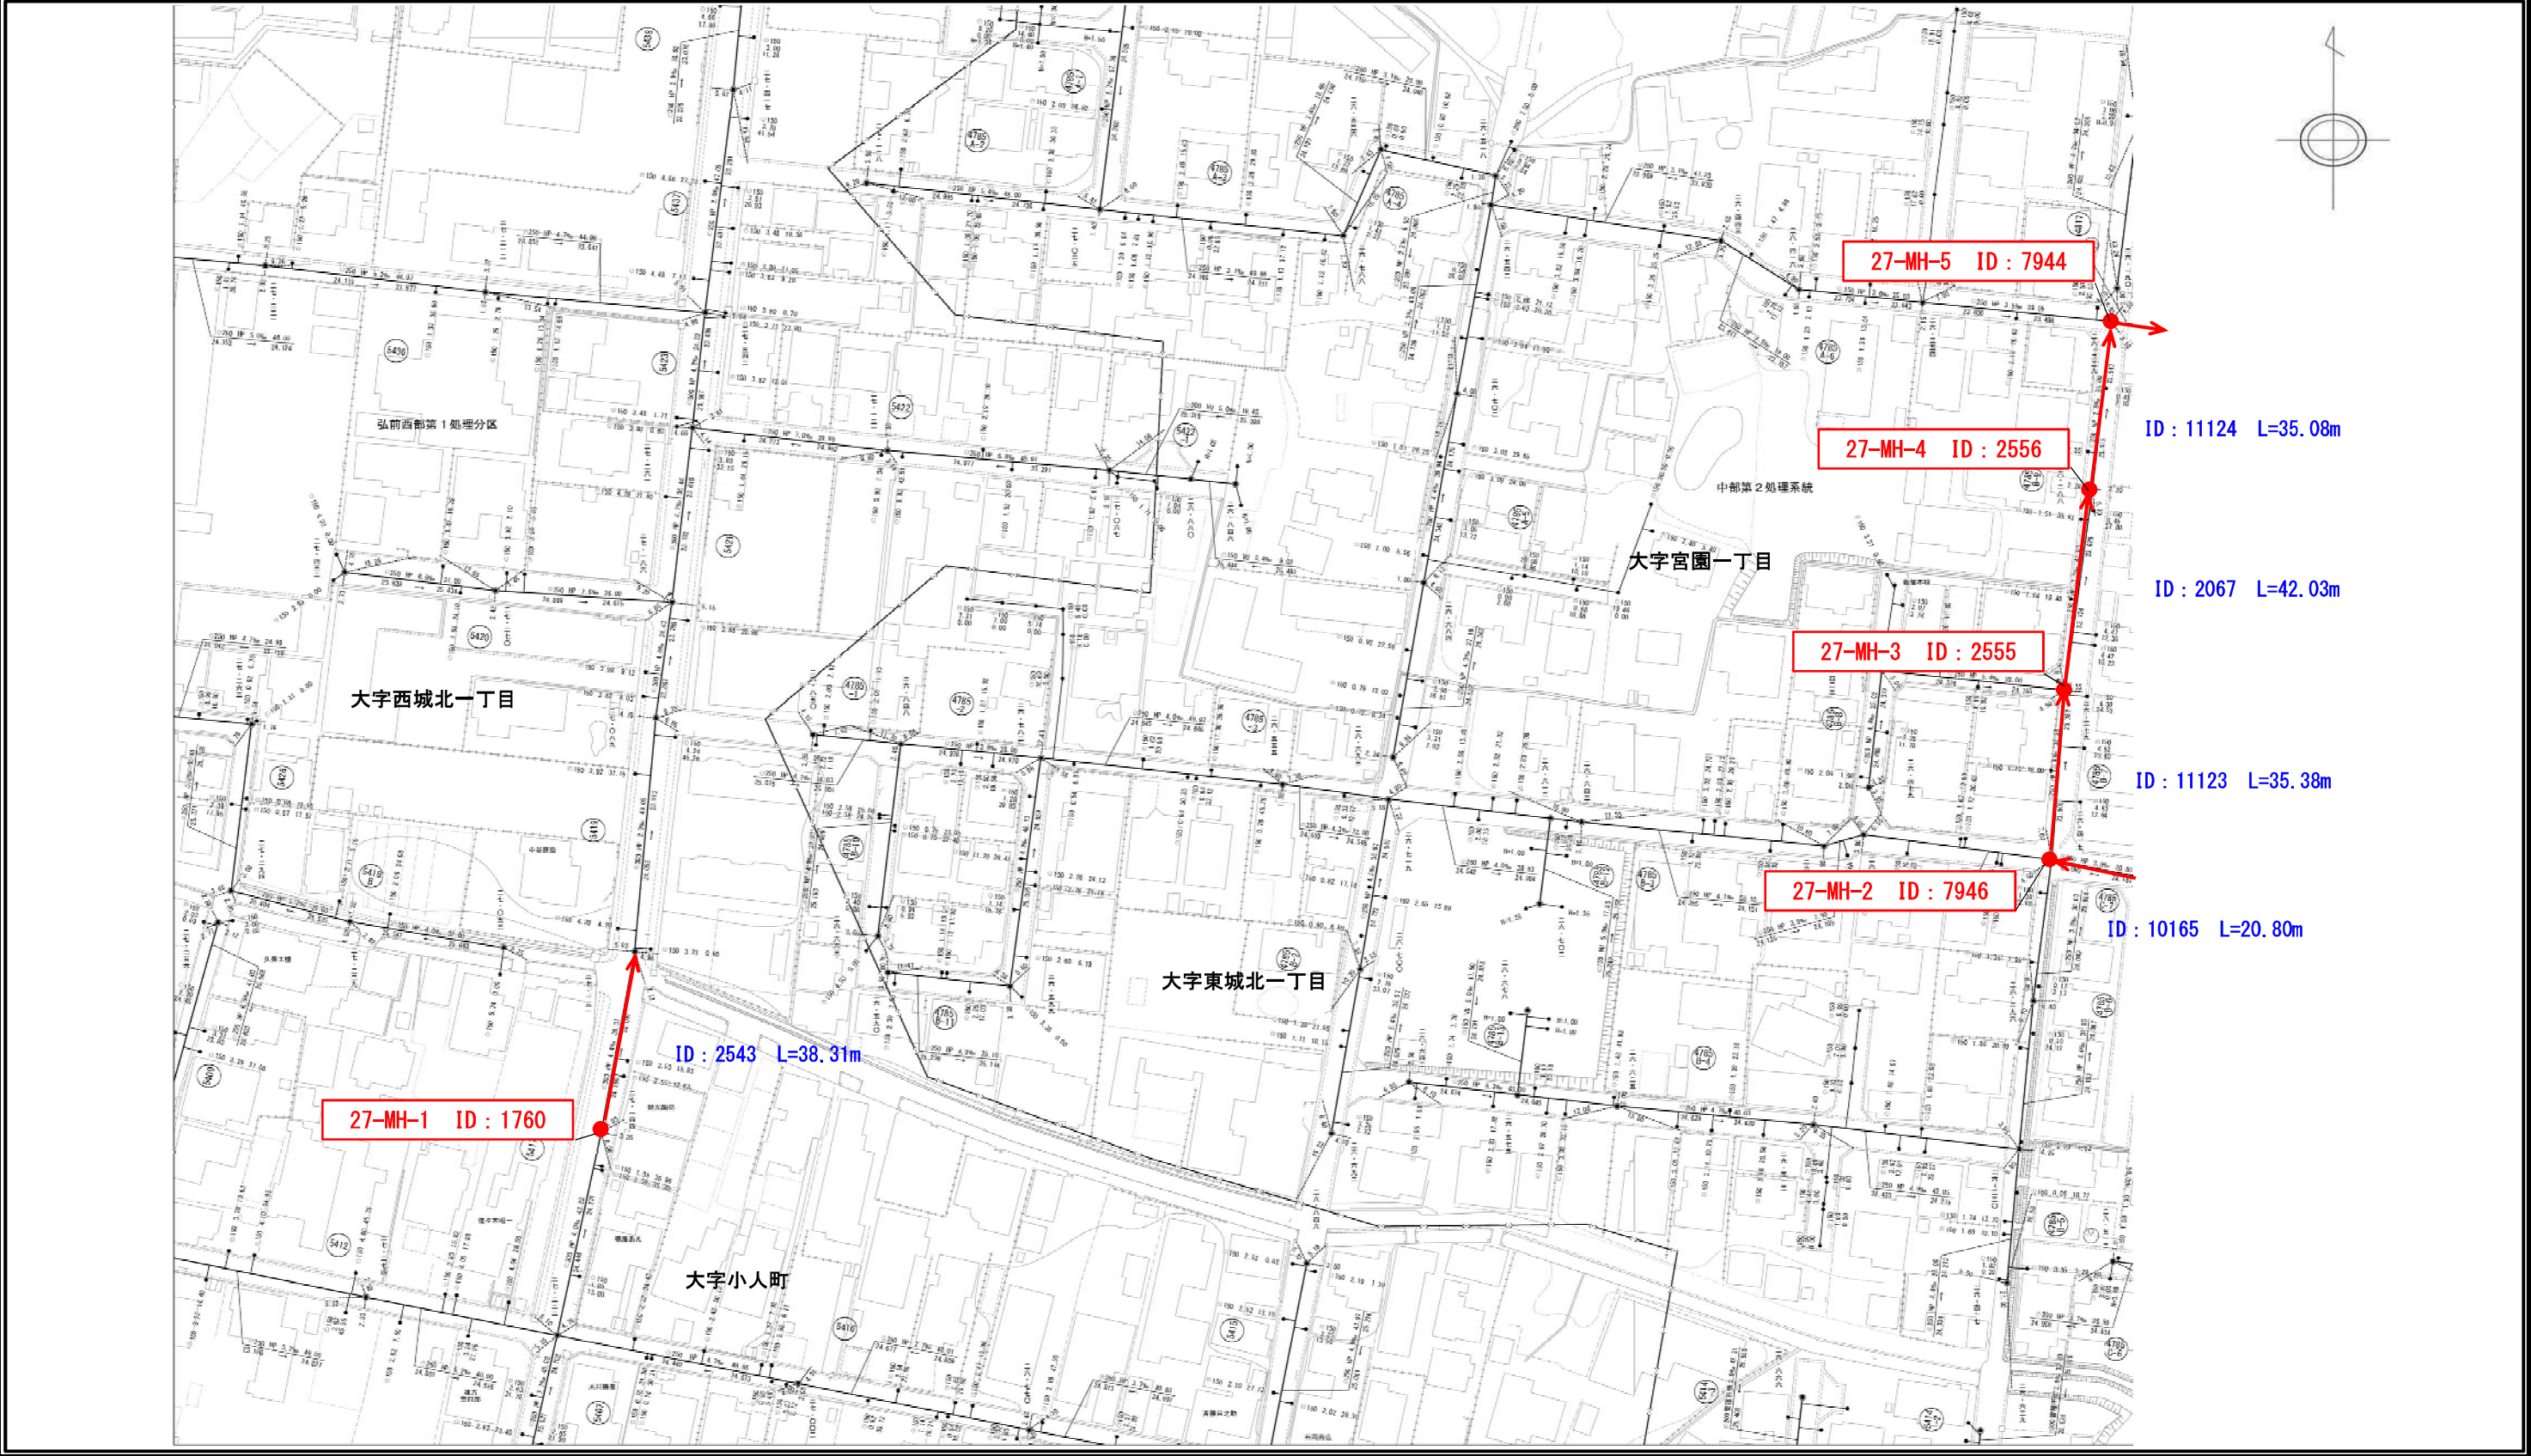




年 度	令和 8 年度		
業 務 名	令和8年度 石渡地区外下水道管路施設点検業務		
業 務 場 所			
図 面 名 称	公共下水道台帳図 28		
縮 尺	FREE	図面番号	30 葉の内 28
弘 前 市 上 下 水 道 部			

凡 例 ( 図 面 28 )	
図面28 点検箇所	● 10基
図面28 管渠点検延長(参考)	487.28 m

H12-15	I12-11	I12-12
H12-20	I12-16	I12-17
H12-25	I12-21	I12-22

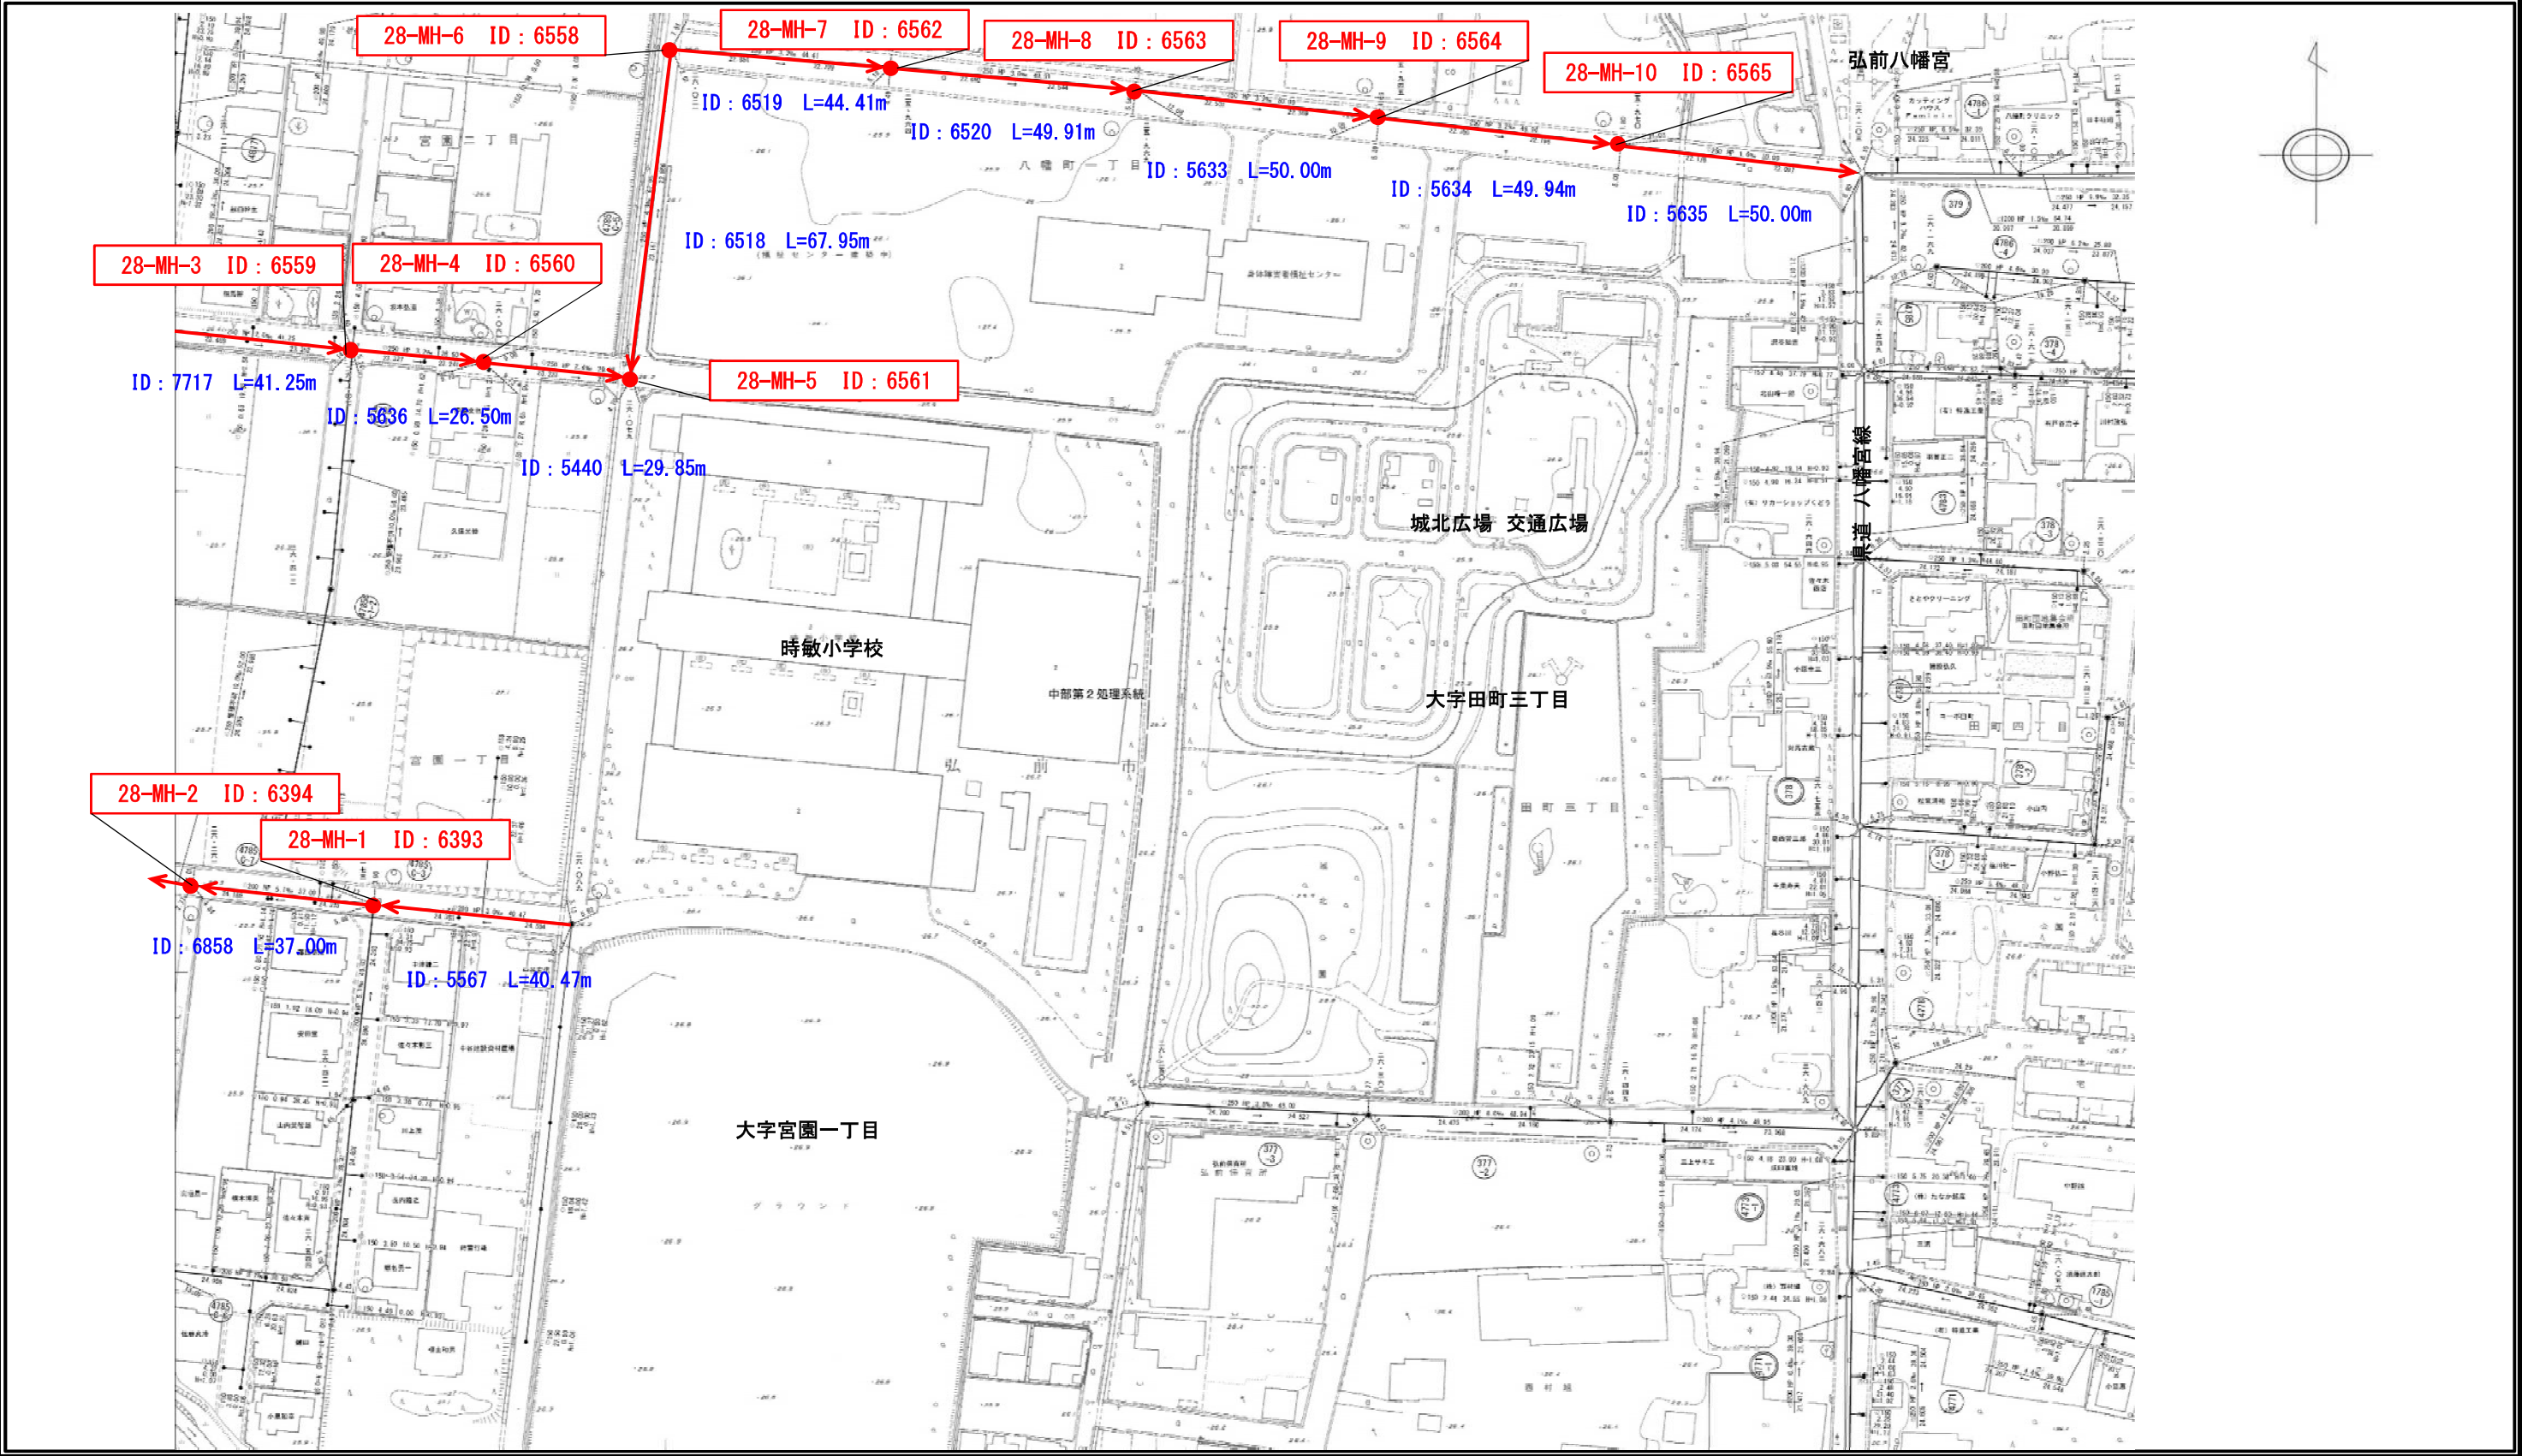




年 度	令和 8 年度		
業 務 名	令和8年度 石渡地区外下水道管路施設点検業務		
業 務 場 所			
図 面 名 称	公共下水道台帳図 29		
縮 尺	FREE	図面番号	30 葉の内 29
弘 前 市 上 下 水 道 部			

凡 例 ( 図 面 29 )	
図面29 点検箇所	● 17基
図面29 管渠点検延長(参考)	623.46 m

H12-23	H12-24	H12-25	I12-21
H13-03	H13-04	H13-05	I13-01
H13-08	H13-09	H13-10	I13-06

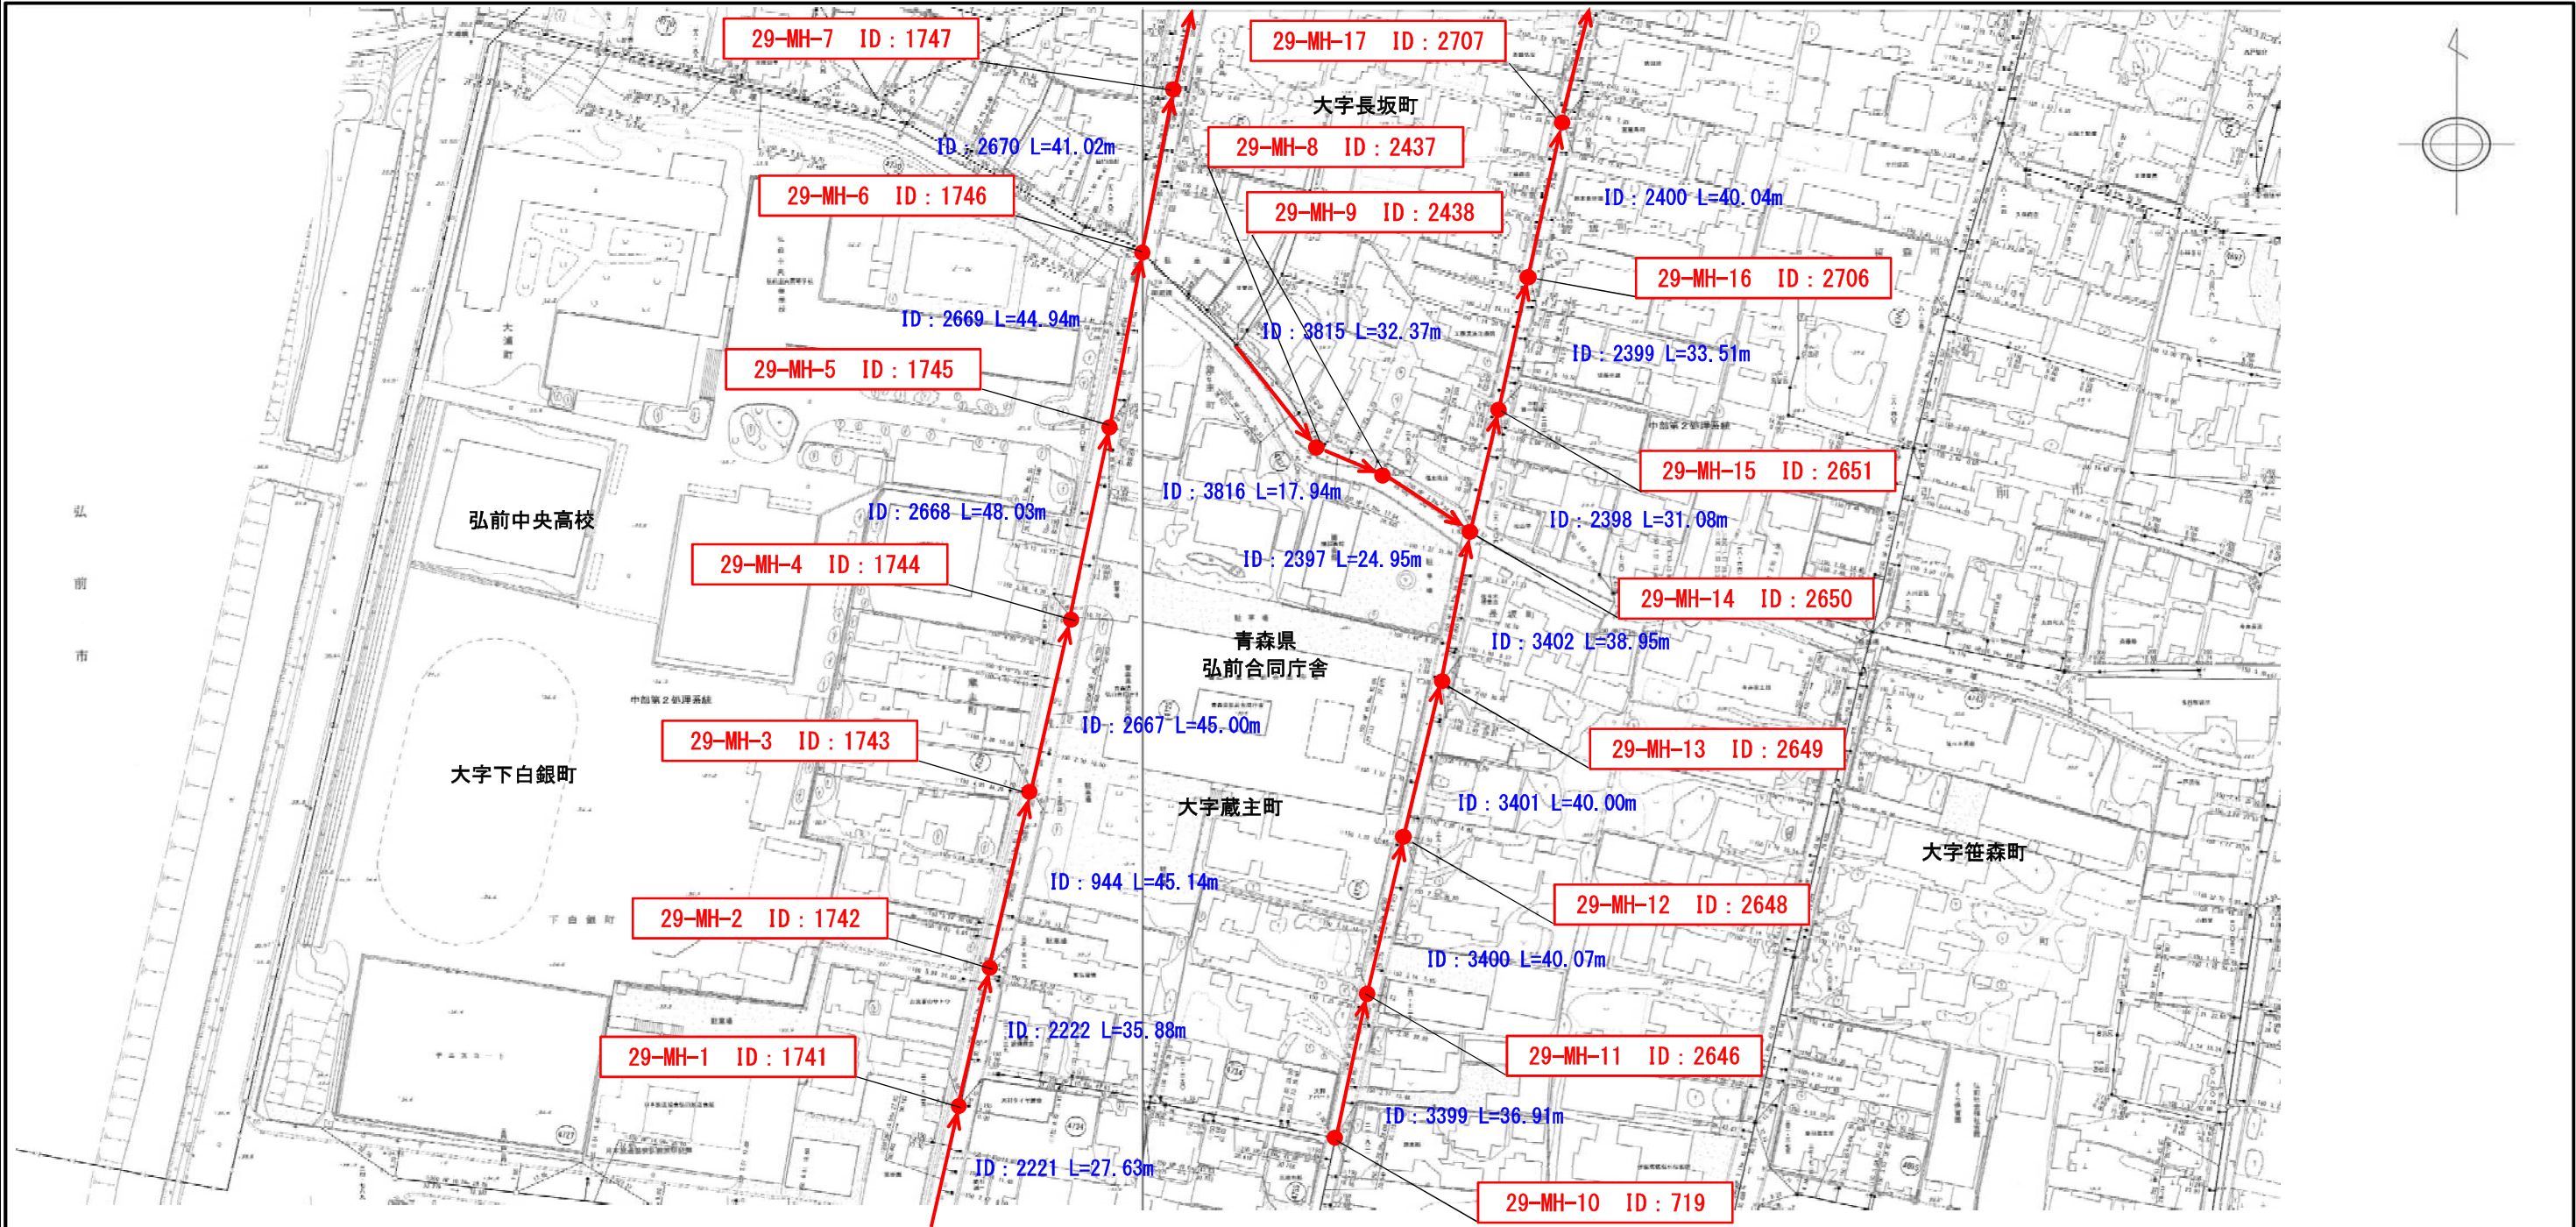



年 度	令和 8 年度		
業 務 名	令和8年度 石渡地区外下水道管路施設点検業務		
業 務 場 所			
図 面 名 称	公共下水道台帳図 30		
縮 尺	FREE	図面番号	30 葉の内 30
弘 前 市 上 下 水 道 部			

凡 例（図 面 30）	
図面30 点検箇所	● 17基
図面30 管渠点検延長(参考)	770.33 m

H12-19	H12-20	I12-16	I12-17
H12-24	H12-25	I12-21	I12-22
H13-08	H13-09	I13-01	I13-02

