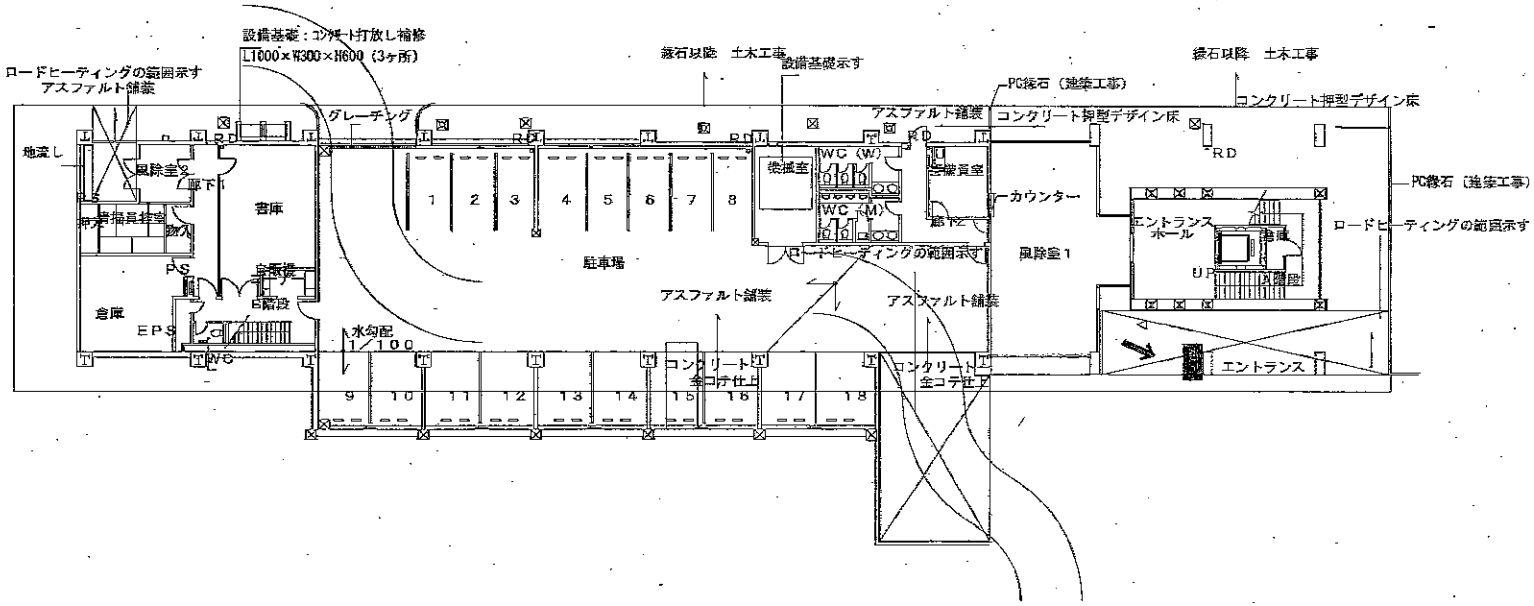
設備基礎：コンクリート打放し補修
L1000×W300×H600（3ヶ所）
ロードヒーティングの範囲示す
アスファルト舗装
縁石以降　土木工事
設備基礎示す
PC縁石（造作工事）
縁石以降　土木工事
コンクリート押型デザイン床
グレーチング
アスファルト舗装
コンクリート押型デザイン床
地震し
風除室2
廊下
書庫
清掃員控室
物入
PS
倉庫
EPS
B階段
WC
水勾配
1／100
1
2
3
4
5
6
7
8
駐車場
9
10
11
12
13
14
15
16
17
18
機械室
WC（W）
WC（M）
給湯室
給湯室
カウンター
ロードヒーティングの範囲示す
風除室1
アスファルト舗装
アスファルト舗装
コンクリート
金コテ仕上
コンクリート
金コテ仕上
RD
PC縁石（造作工事）
ロードヒーティングの範囲示す
エントランス
ホール
UP
DN
エントランス