



# 弘前広域都市計画公園の変更（弘前市決定）総括図

縮尺1:10,000

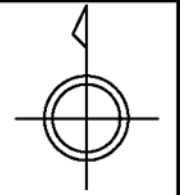

S=1:10,000

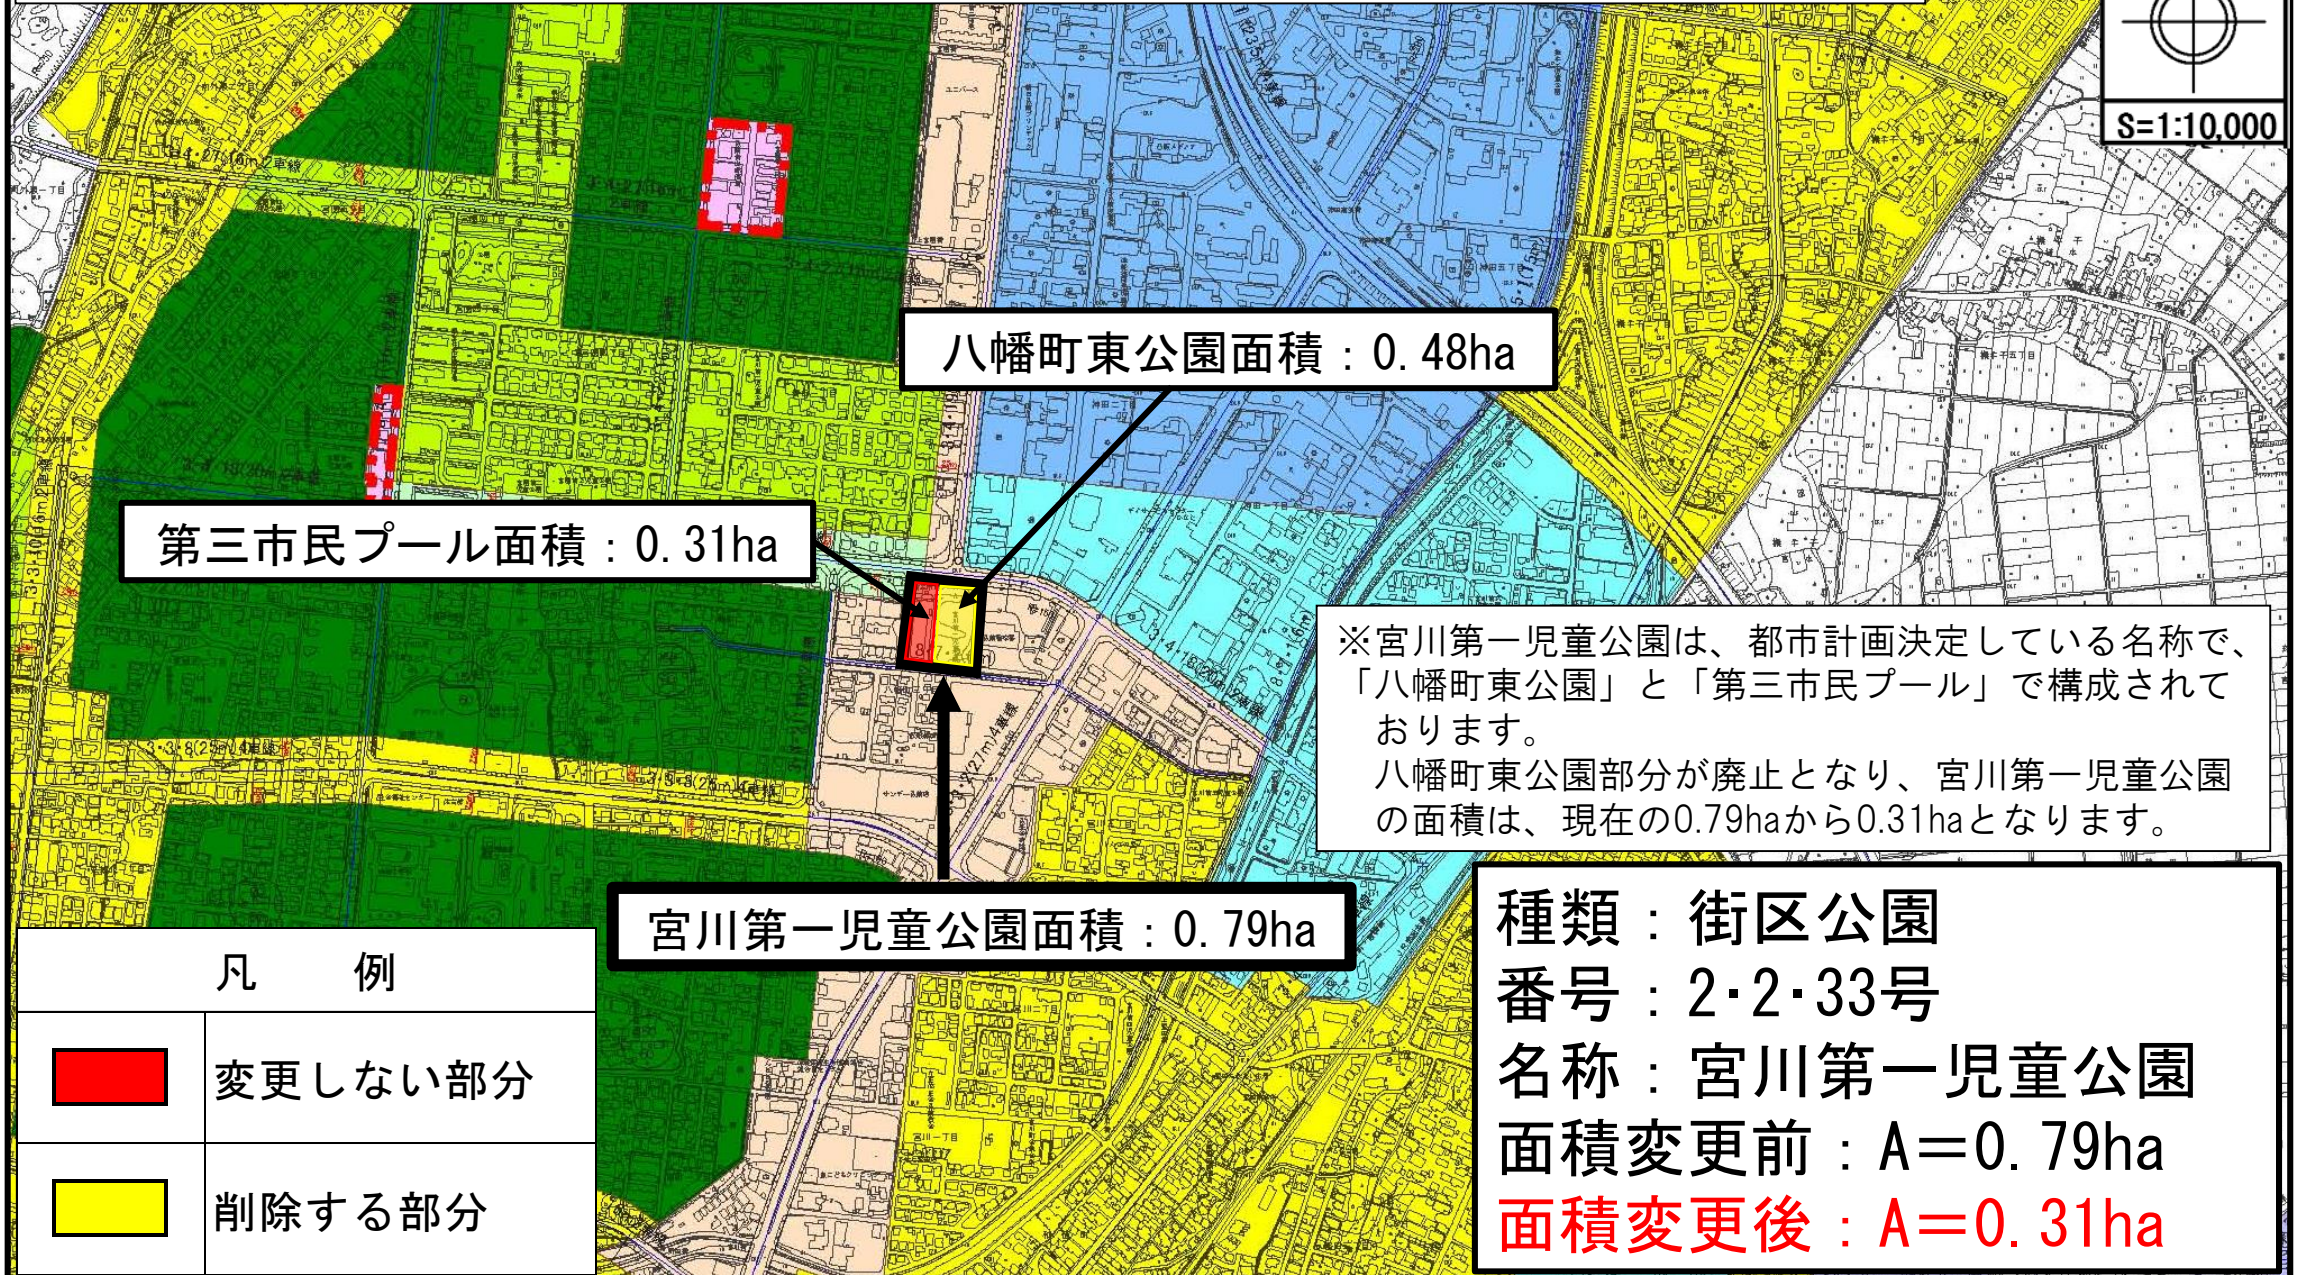

八幡町東公園面積：0.48ha

第三市民プール面積：0.31ha

※宮川第一児童公園は、都市計画決定している名称で、「八幡町東公園」と「第三市民プール」で構成されております。  
八幡町東公園部分が廃止となり、宮川第一児童公園の面積は、現在の0.79haから0.31haとなります。

宮川第一児童公園面積：0.79ha

種類：街区公園  
番号：2・2・33号  
名称：宮川第一児童公園  
面積変更前：A=0.79ha  
面積変更後：A=0.31ha

## 凡 例



変更しない部分



削除する部分