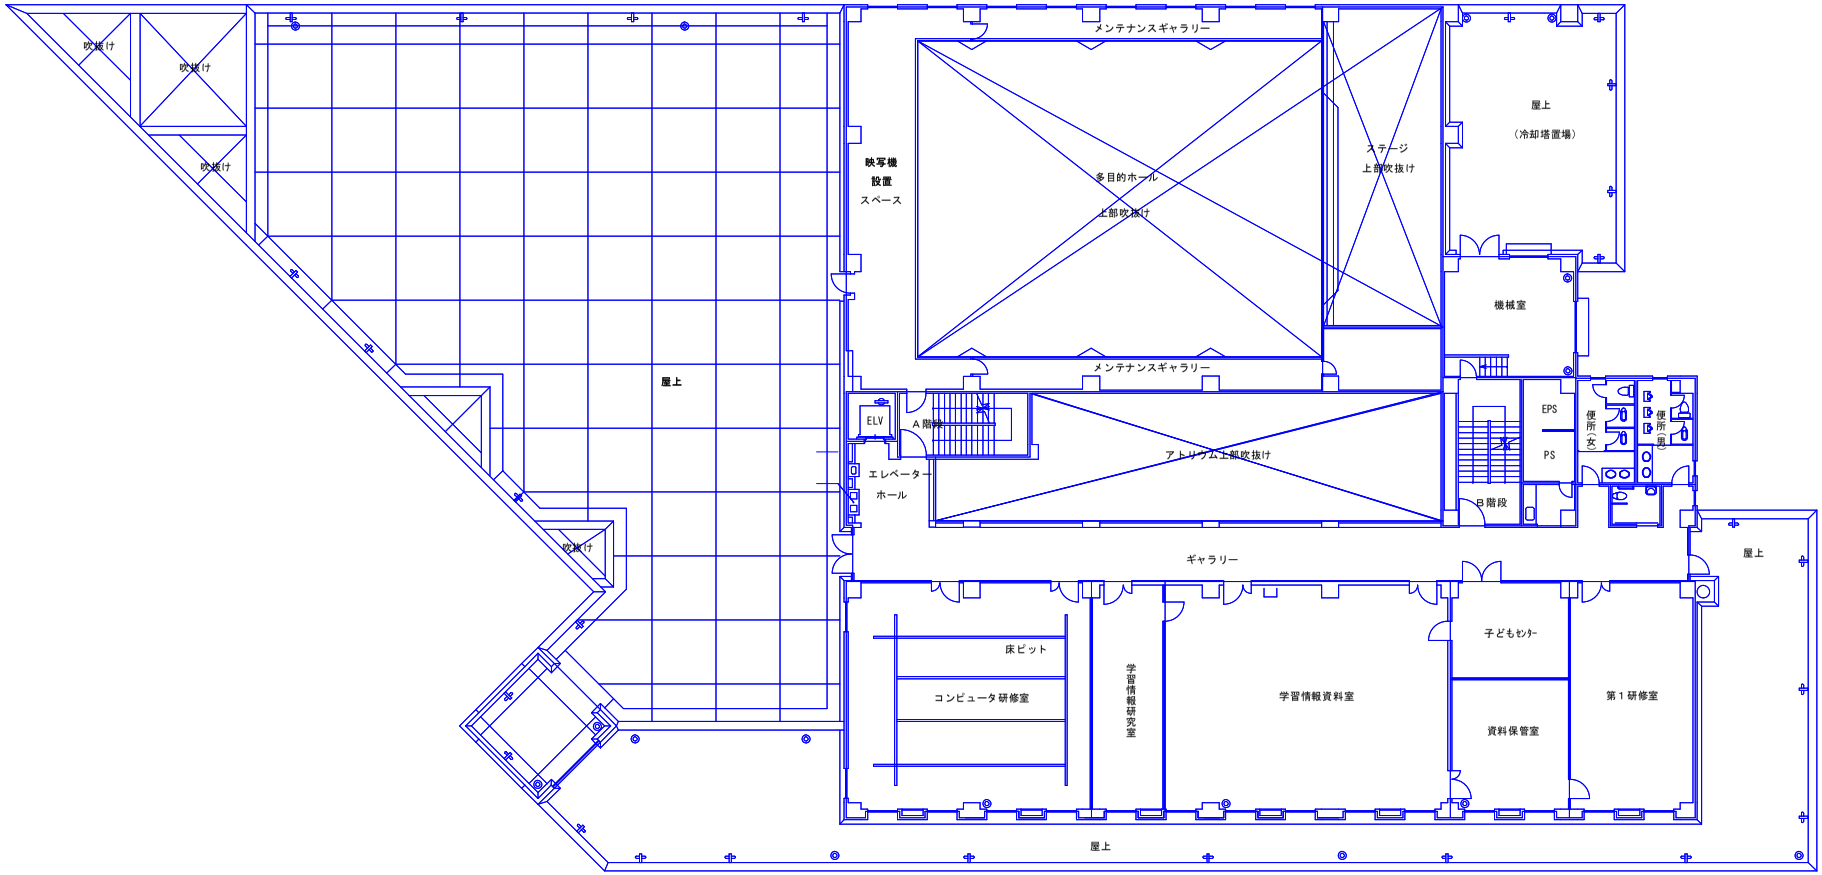

卍 弘前市教育委員会（学習情報館）	図面名称	３階平面図	尺度 1/250	弘前市総合学習センター	図番