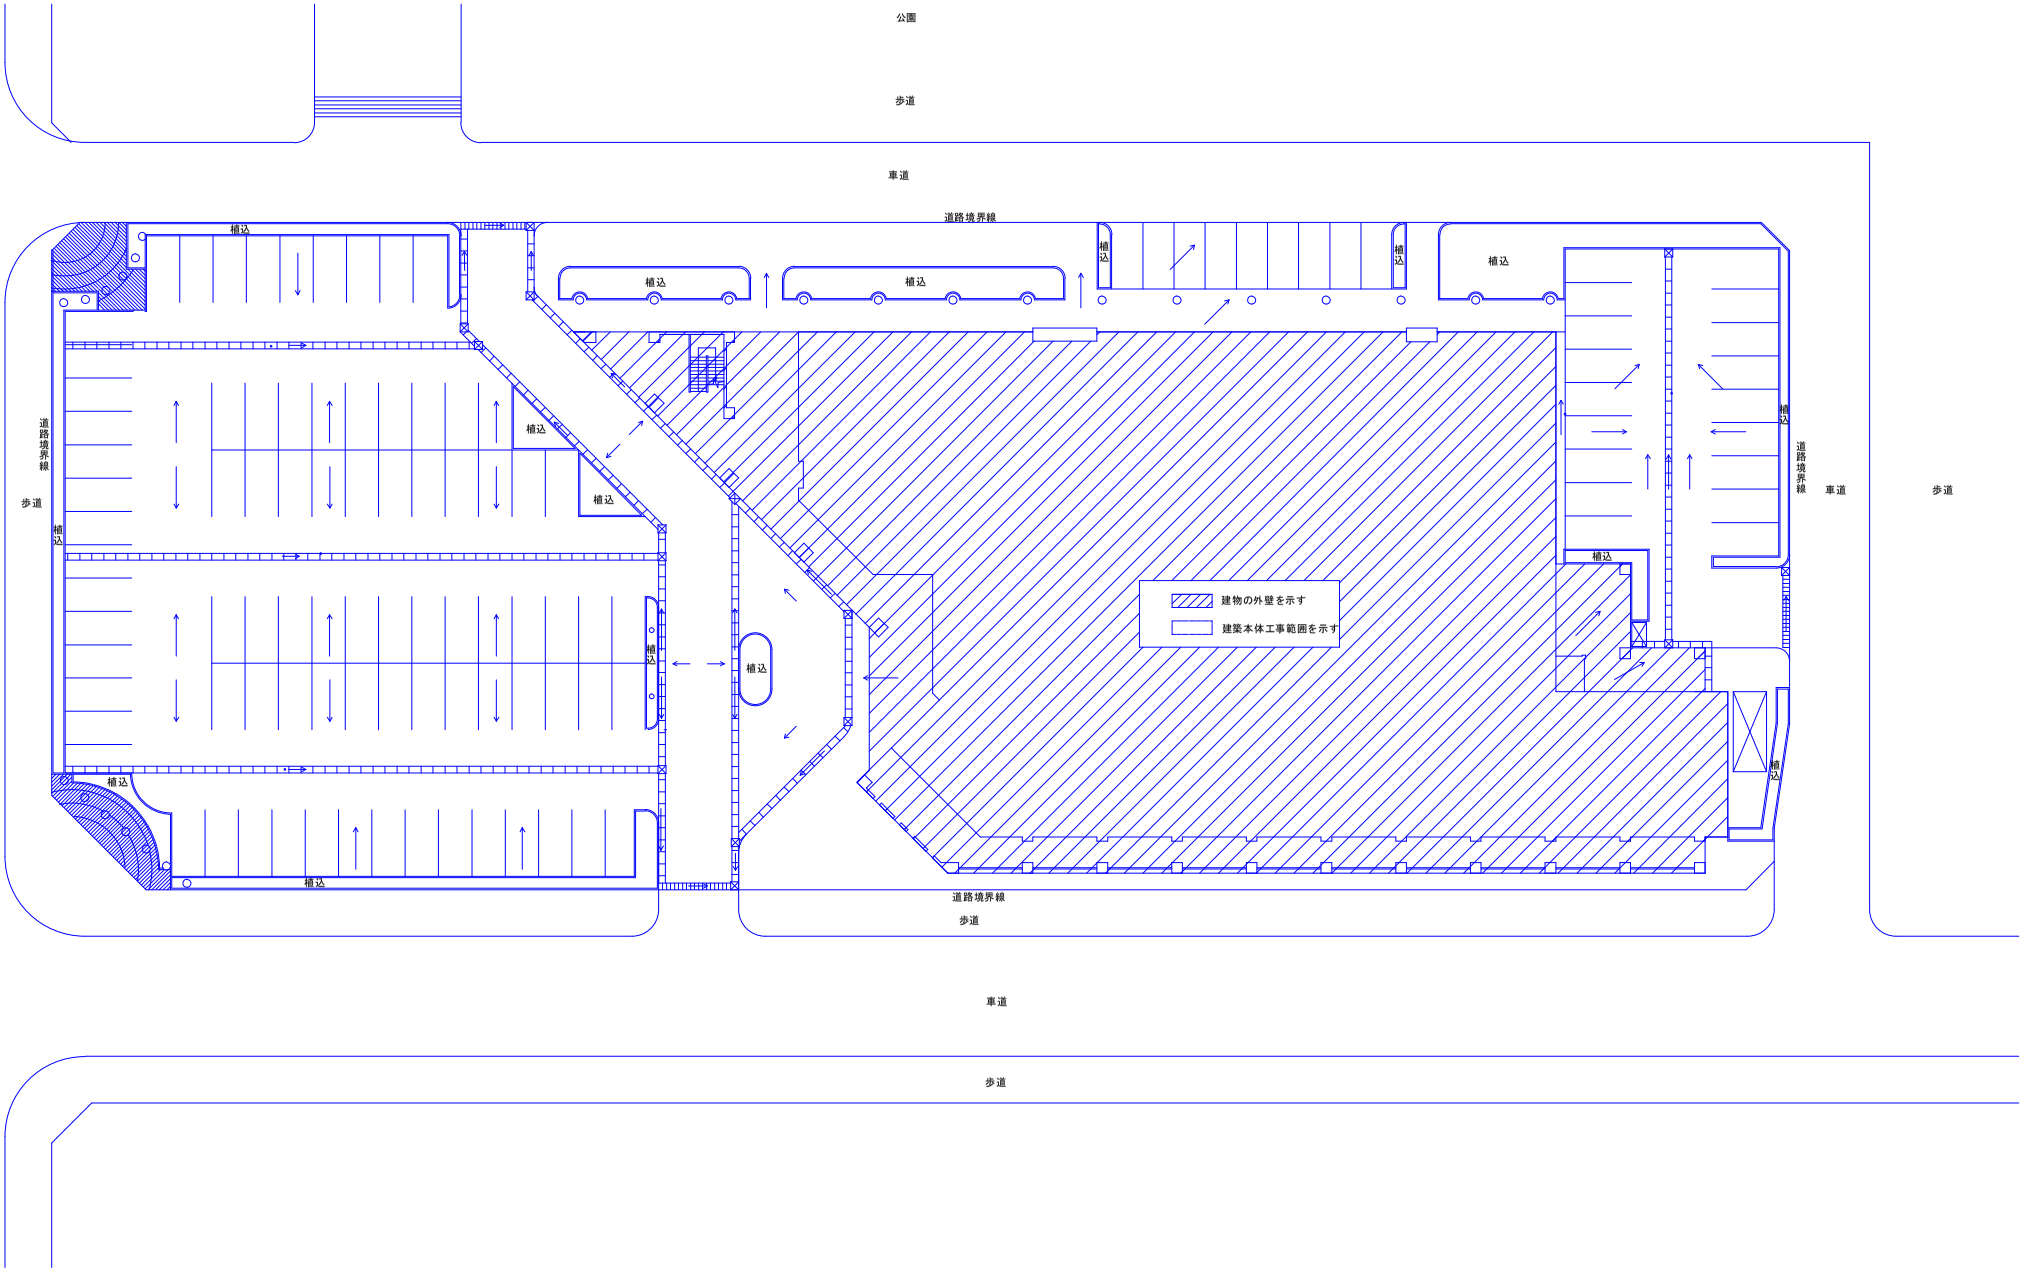

卍 弘前市教育委員会(学習情報館)	図面名称	外構配置図	尺度 1/400	弘前市総合学習センター	図番